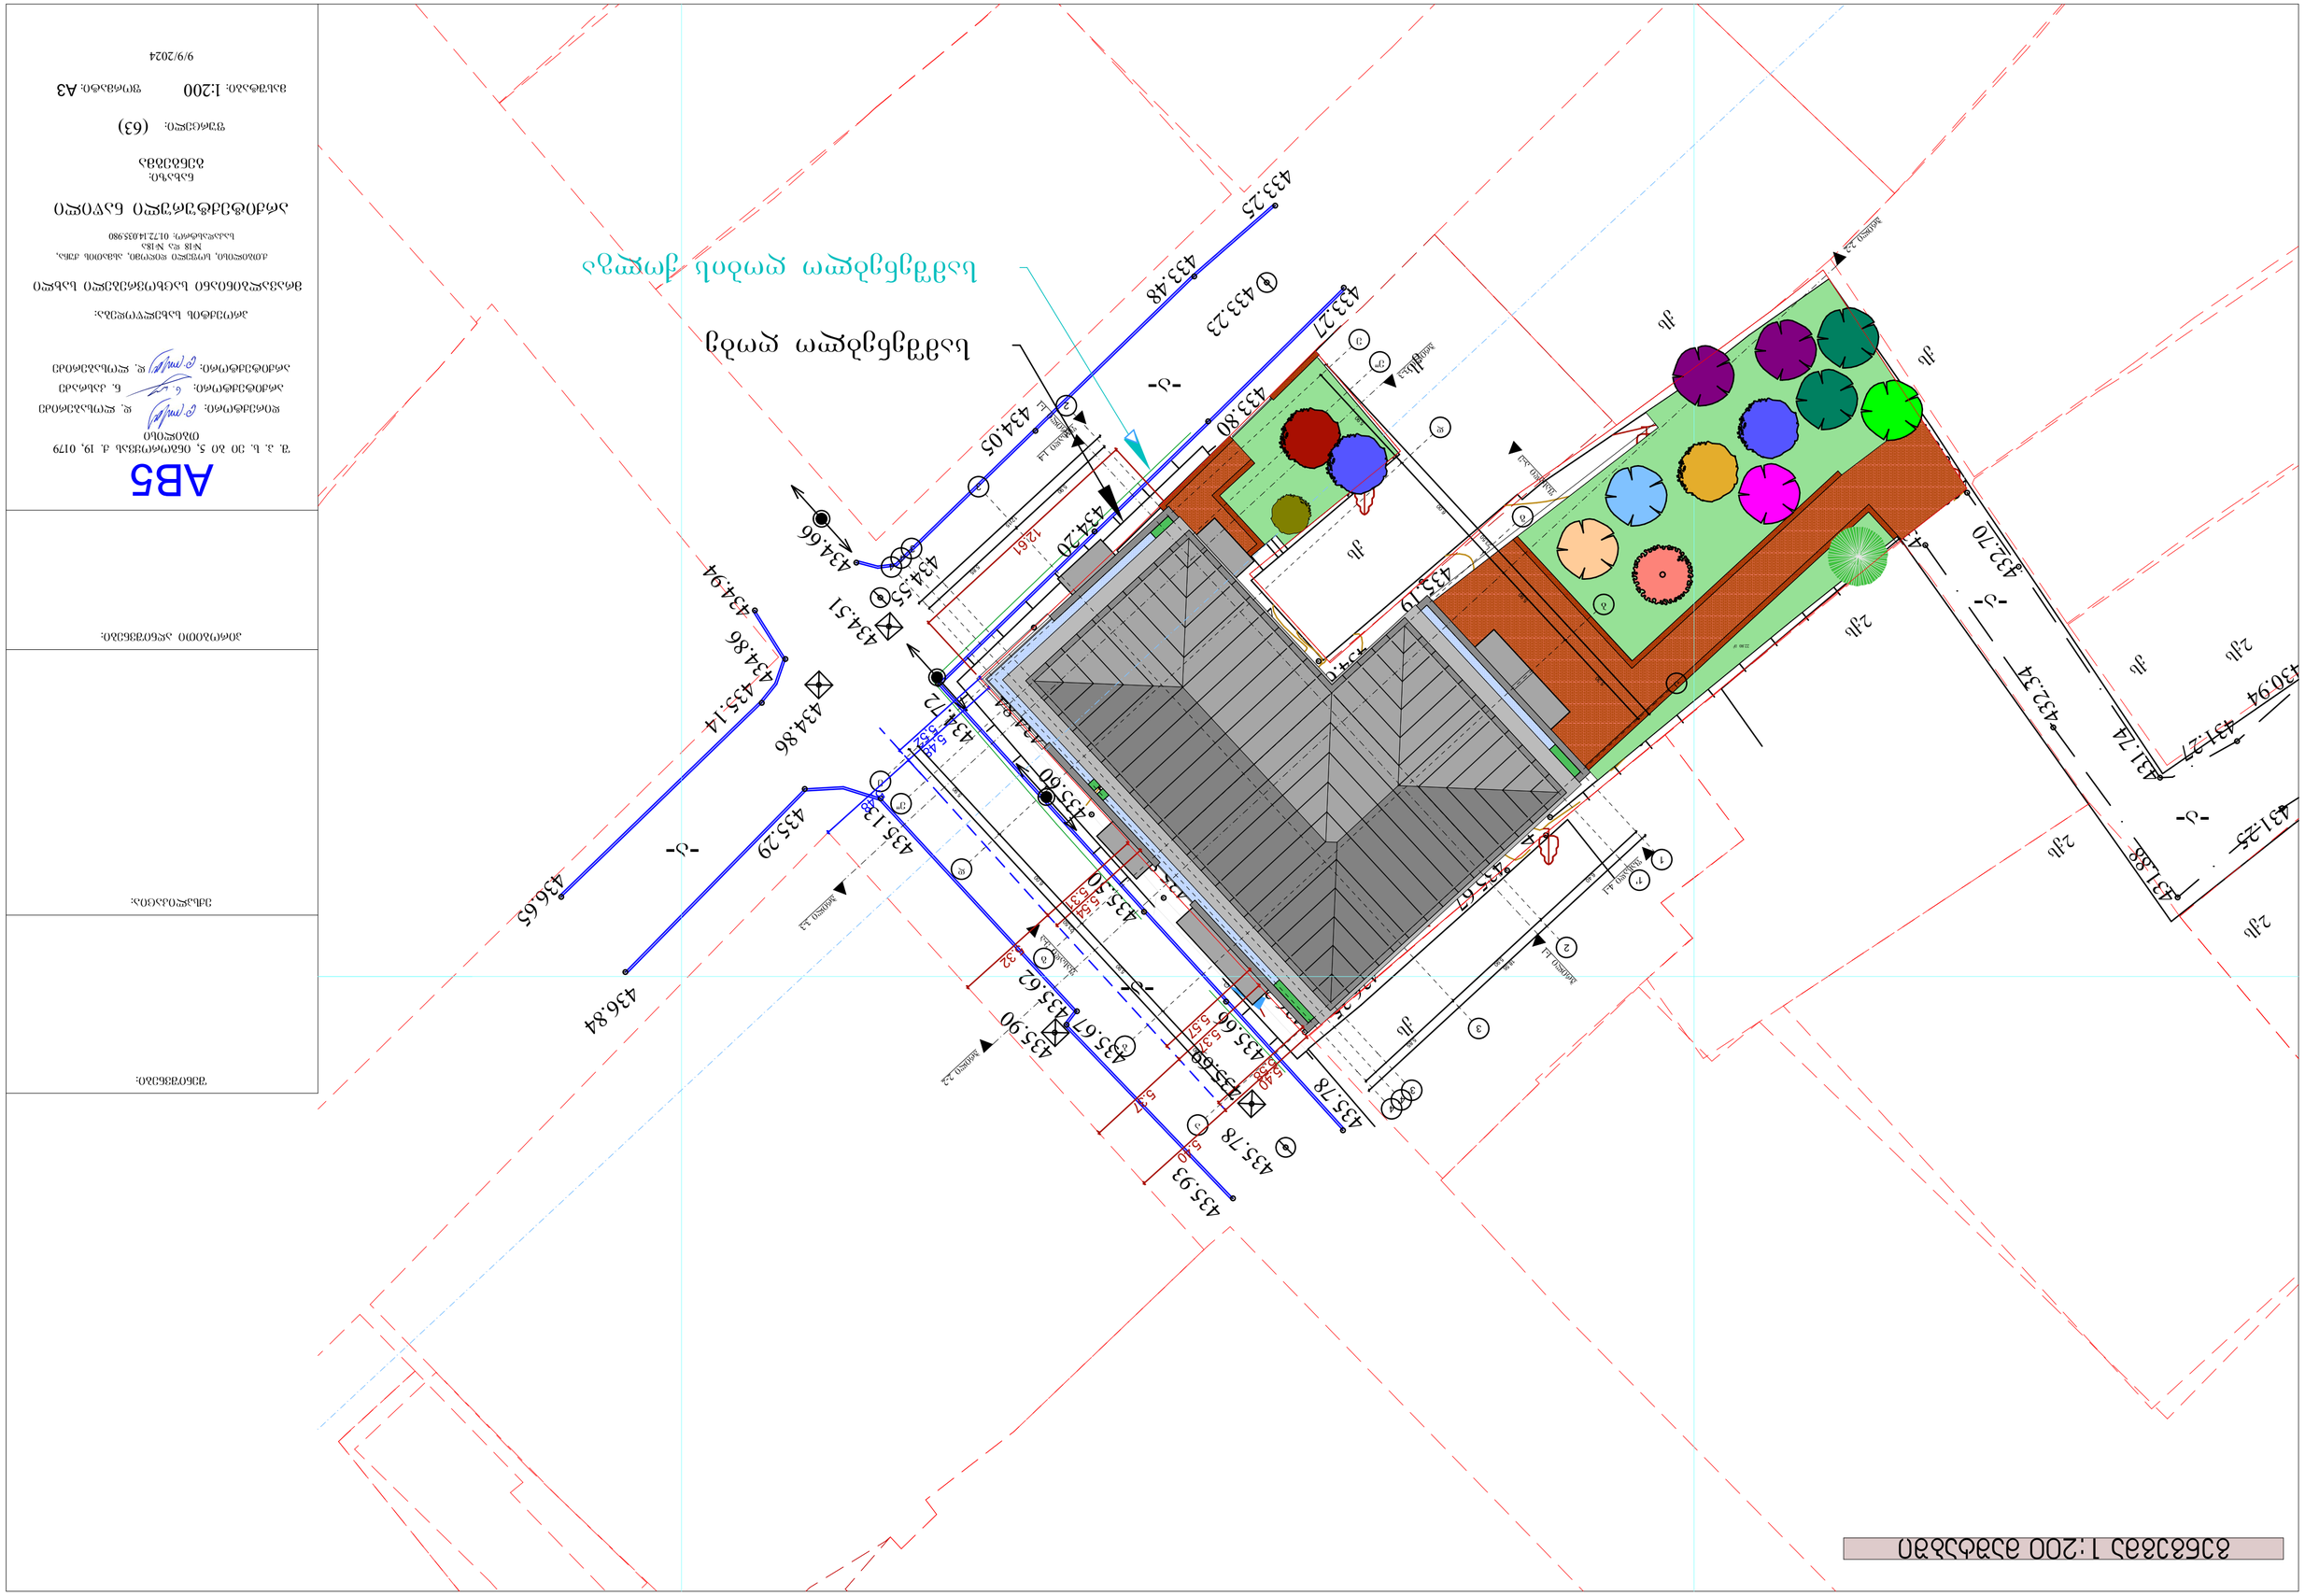

GSPublisherVersion 0.1.100.100

პირობითი აღნიშვნები:

შენიშვნები:

ექსპლიკაცია:

AB5
S. p. s. ei bi 5, ingoroyvas q. 19, 0179
თბილისი
დირექტორი: დ. ლოსაბერიძე
არქიტექტორი: ნ. კასრაძე
არქიტექტორი: დ. ლოსაბერიძე
პროექტის სახელწოდება:
მრავალბინიანი საცხოვრებელი სახლი
ქ.თბილისი, სოფელი დიღომი, ასმათის ქუჩა,
#18 da #18a
საკადასტრო: 01.72.14.035.980

არქიტექტურული ნაწილი

ნახაზი:
გენგეგმა

ფურცელი: (63)
მასშტაბი: 1:200 ფორმატი: A3

9/9/2024

435.95

435.82

435.60

434.74
434.55

434.53

434.84

434.78
434.58

435.88 435.81

435.78
435.57
434.60

434.76
434.37
434.24

435.86

435.99

436.38

436.19

436.36

436.35

435.77

435.67
435
434

.38
.79

434.33

433.98

433.71
434.13
434.14
433.94

434.61

434.25

434.13

434.53
434.81
435.19

435.35

434.03

433.85
434.12

434.20

434.00

434.15

433.69

432.70

432.34

434.05

431.74

433.13

433.46

431.88
431.25

431.27
430.94

435.78

435.69
435.90

435.78
435.66

435.50

435.93

435.67 435.62

435.13

434.72

433.23
433.48

433.25

433.27

433.80

434.05

434.20

434.55

434.51

434.86
434.86
434.94
434.66

435.14

435.29

436.84

436.65

433.57

433.71

434.00

433.93

nangrevi

qs

qs

qs

qs
2qs

2qs

2qs

2qs

-a-

-a-

-a-

-a-

-a-

qs

qs

სამშენებლო ღობის qolga

სამშენებლო ღობე

a

a

b

b

g

g

d

d

e

e

1

2

2

3

3

4

4

4'

4'

3'

3'

1'

e"

e"

ფასადი 4-1

ფასადი ა-ე
ფასადი 1-4

ფასადი ე-ა

ჭრილი 1-1 ჭრილი 1-1

ჭრილი 3-3

ჭრილი 3-3

ჭრილი 2-2

ჭრილი 2-2

5.32
5.31

5,48

5,48

5.54

5.40

5.40

5.58

5,52

5.37

5.37

5.57

12.61

6.40

5.90

5.85

5.30

5.90

6.00

5.90

5.30

5.90

6.00

5.90

5.90

5.85
23.50

23.50

18.55

12.15

156.35 m

2

42.95 m

2

22.80 m

2

1

2
7

6

14

8
9

3

4

5

10

15

16

გენგეგმა 1:200 მაშტაბში

სა03ი

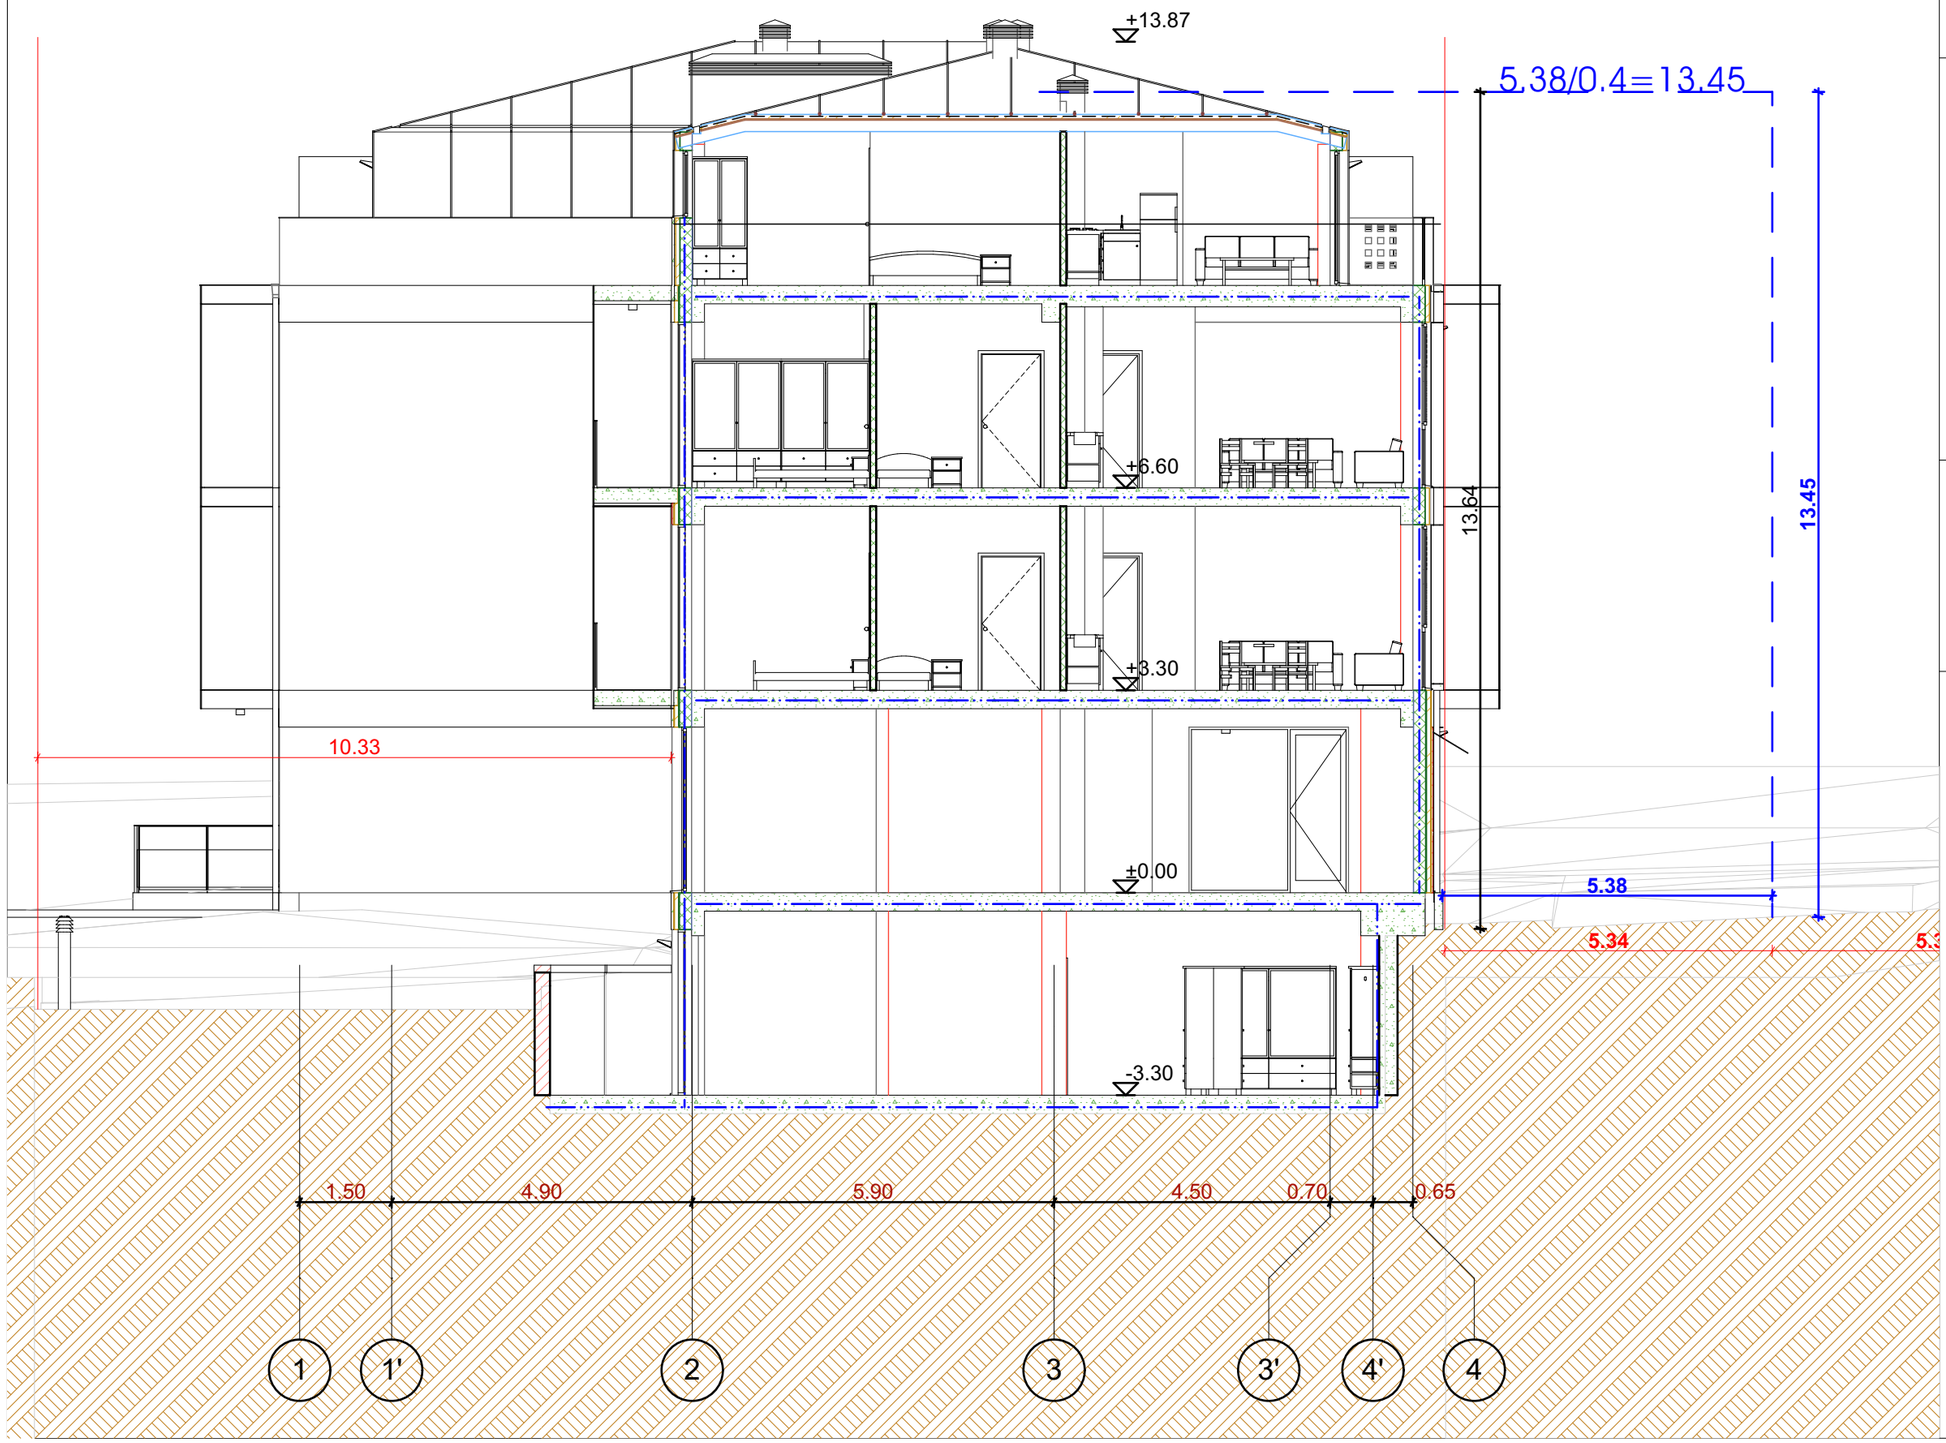

შენიშვნები:

ექსპლიკაცია:

აიროზიული ალნიშვნები:

AB5

შ. პ. ს. ეი ბი 5, ინგოროყვას ქ. 19, 0179 თბილისი

დირექტორი: დ. ლოსაბერიძე

არქიტექტორი: ნ. კასრაძე

არქიტექტორი: დ. ლოსაბერიძე

პროექტის სახელწოდება:

მრავალბინიანი საცხოვრებელი სახლი

ქ.თბილისი, სოფელი დიღომი, ასმათის ქუჩა, №18 და №18ა
საკადასტრო: 01.72.14.035.980

არქიტექტურული ნაწილი

ნახაზი:
1

შურცელი: სხივი (63)

მასშტაბი: 1:100 ფორმატი: A3

9/9/2024