# საწყობი

ჭრილი:

მისაწვდომობის ეროვნული
სტანდარტების შესაბამის
დოკუმენტაცია

მისამართი:
ქალაქი თბილისი, ქიზიყის ქუჩა, №63
ს.კ.: №01.19.24.007.108

შემსრულებელი:

შპს "ა3 არქიტექტს"
(ს/კ 405286444)
დირექტორი: თ. ცაავა



# სარჩევი

## შემადგენლობა:


1. საპროექტო ჭრილი 1-1;
2. საპროექტო ჭრილი 2-2;


## პირობითი აღნიშვნები:

საკადასტრო საზღვარი

გრუნტი


საწყობი

ა3 არქიტექტს
ს/ს : 405231663
მის: შ. რუსთაველის გამზ. №37

A3 ARCHITECTS
s/k : 405231663
ADDR: SH. RUSTAVELI AVE. #37

მისამართი:
ქალაქი თბილისი, ქიზიყის ქუჩა, №63
ს.კ: №01.19.24.007.108


| თანამდებობა | გვარი | ხელმოწერა |
|---|---|---|
| დირექტორი | ი. ბ[illegible] | |

პროექტის აკრიბი

| თანამდებობა | გვარი | ხელმოწერა |
|---|---|---|
| არქიტექტორი | ნ. ხარატიშვილი | |

დამკვეთი

გვარი

ლ. გაჩეჩილაძე

პირობითი აღნიშვნები




ტექნიკურ ეკონომიკური მაჩვენებლები

ნახაზის სახელწოდება

სარჩევი

| მასშტაბი | ფორმატი | თარიღი |
|---|---|---|
| | ა0 | 2023 წ. |
| ფურცელი | ნიშნული | |

0 12.5 25 50

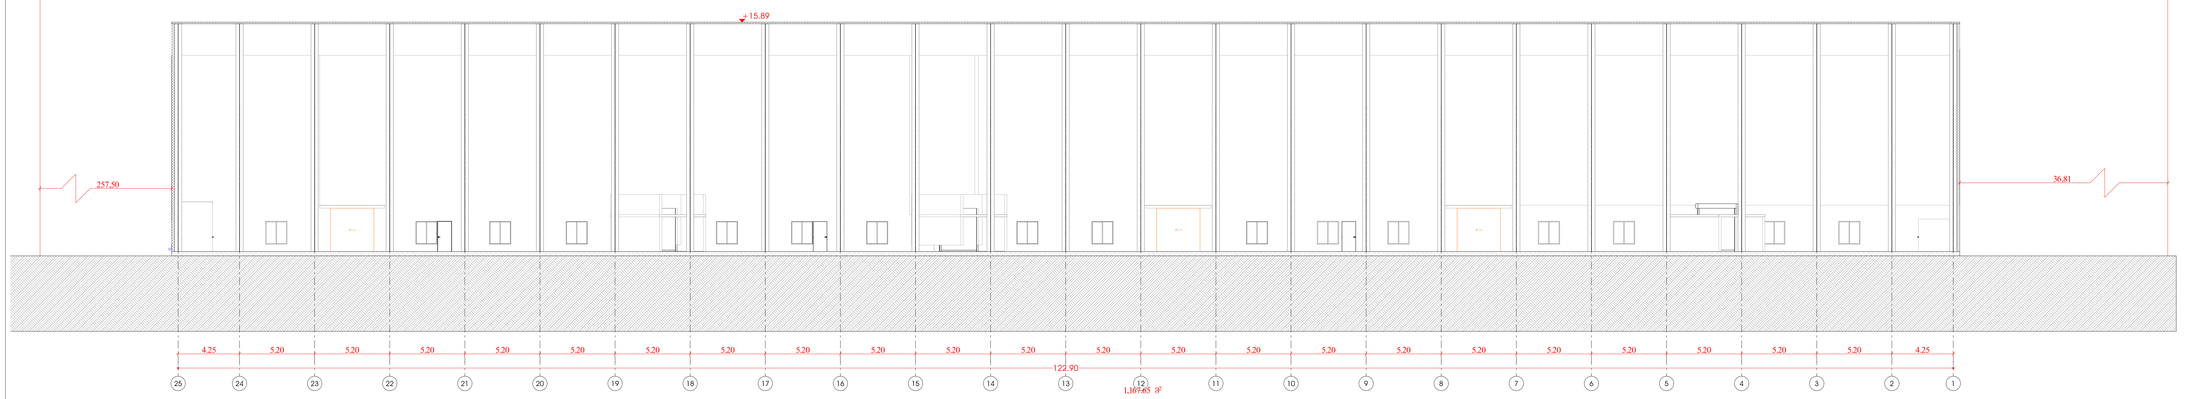


# საწყობი


ა3 არქიტექტს
ს/ს : 405231663
მის: შ. რუსთაველის გამზ. №37

A3 ARCHITECTS
s/k : 405231663
ADDR: SH. RUSTAVELI AVE. #37


მისამართი:

ქალაქი თბილისი, ქიზიყის ქუჩა, №63

ს.კ: №01.19.24.007.108

| თანამდებობა | გვარი | ხელმოწერა |
|---|---|---|
| დირექტორი | ნ. ბანაჩა | |

## პროექტის აქტორი

| თანამდებობა | გვარი | ხელმოწერა |
|---|---|---|
| არქიტექტორი | ნ. ხარატიშვილი | |

## დამკვეთი

გვარი

ლ. გაჩეჩილაძე

## პირობითი აღნიშვნები

საკადასტრო საზღვარი

| | | | |
|---|---|---|---|
| | სახანძრო სისტემების ოთახი | | სახანძრო მილდგარი |
| | ავტოსამხეფი | | სახანძრო განყოფილებასთან ავტორის სისტემა |
| | ავამლზე მორეკვირე | | მექანიკური განიავება |
| EXIT | გასასვლელი | | ხელის ცეცხლმაქრი |
| | სახანძრო განგამის ხელიდი სამართავი ეოლოფი | | ვიზუალური და ხმოვანი განგამის სისტემა |
| | დანნევის სისტემა | | ხანძრის მესაზებნ ტესტორი გამოცხადება |
| | | | ავარიული განათება |

## ტექნიკურ ეკონომიკური მაჩვენებლები

## ნახაზის სახელწოდება

ჭრილი 1-1

| მასშტაბი | ფორმატი | თარიღი |
|---|---|---|
| 1:150 | ა0 | 2023 წ. |
| ფურცელი | ნიშნული | |
| 1 | | |

0 12.5 25 50

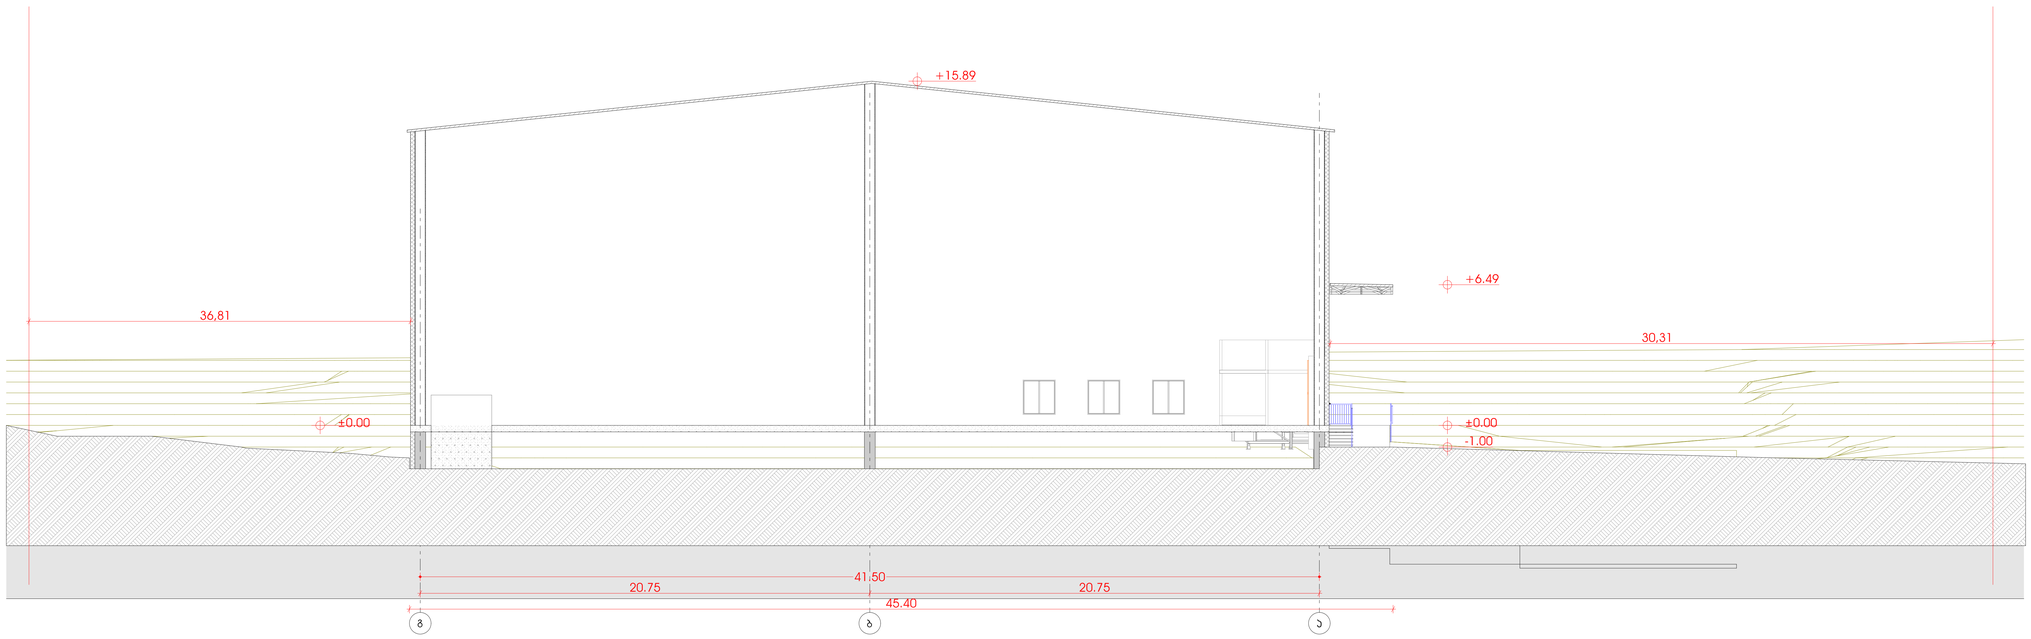


# საწყობი


ა3 არქიტექტს
ს/ა : 405231663
მის: შ. რუსთაველის გამზ. №37
A3 ARCHITECTS
s/k : 405231663
ADDR: SH. RUSTAVELI AVE. #37


მისამართი:

ქალაქი თბილისი, ქიზიყის ქუჩა, №63

ს.კ: №01.19.24.007.108

| თანამდებობა | გვარი | ხელმოწერა |
|---|---|---|
| დირექტორი | ნ. ხარატიშვილი | |

## პროექტის აქტორი

| თანამდებობა | გვარი | ხელმოწერა |
|---|---|---|
| არქიტექტორი | ნ. ხარატიშვილი | |

## დამკვეთი

გვარი

ლ. გაჩეჩილაძე

## პირობითი აღნიშვნები

საკადასტრო საზღვარი

| | | | |
|---|---|---|---|
| | სახანძრო სისტემების ოთახი | | სახანძრო მილდგარი |
| | ავტოსამსუფი | | სახანძრო განყოფილებასთან ავტორის სისტემა |
| | ავამლზე მორეკვირე | | მექანიკური განიავება |
| EXIT | გასასვლელი | | ხელის ცეცხლმაქრი |
| | სახანძრო განგაშის ხელით ჩამრთავი ეროლოფი | | ვიზეალური და ხმოვანი განგაშის სისტემა |
| | დანნევის სისტემა | | სანძრის შესახებ ტეკსტრური გამოცხადება |
| | | | ავარიული განათება |

## ტექნიკურ ეკონომიკური მაჩვენებლები

## ნახაზის სახელწოდება

ჭრილი 2-2

| მასშტაბი | ფორმატი | თარიღი |
|---|---|---|
| 1:100 | ა0 | 2023 წ. |
| ფურცელი | ნიშნული | |
| 2 | | |

0 12.5 25 50