
შენიშვნა :

1. სავაჭრო ფართებში მოეწყობა მექანიკური კვამლსაწინააღმდეგო ვენტილაცია.
2. პროექტის შეთანხმებიდან ექვსი თვის ვადაში წარმოდგენილი იქნება ხანძარსაწინააღმდეგო დაცვის სისტემის პროექტის დოკუმენტაცია.

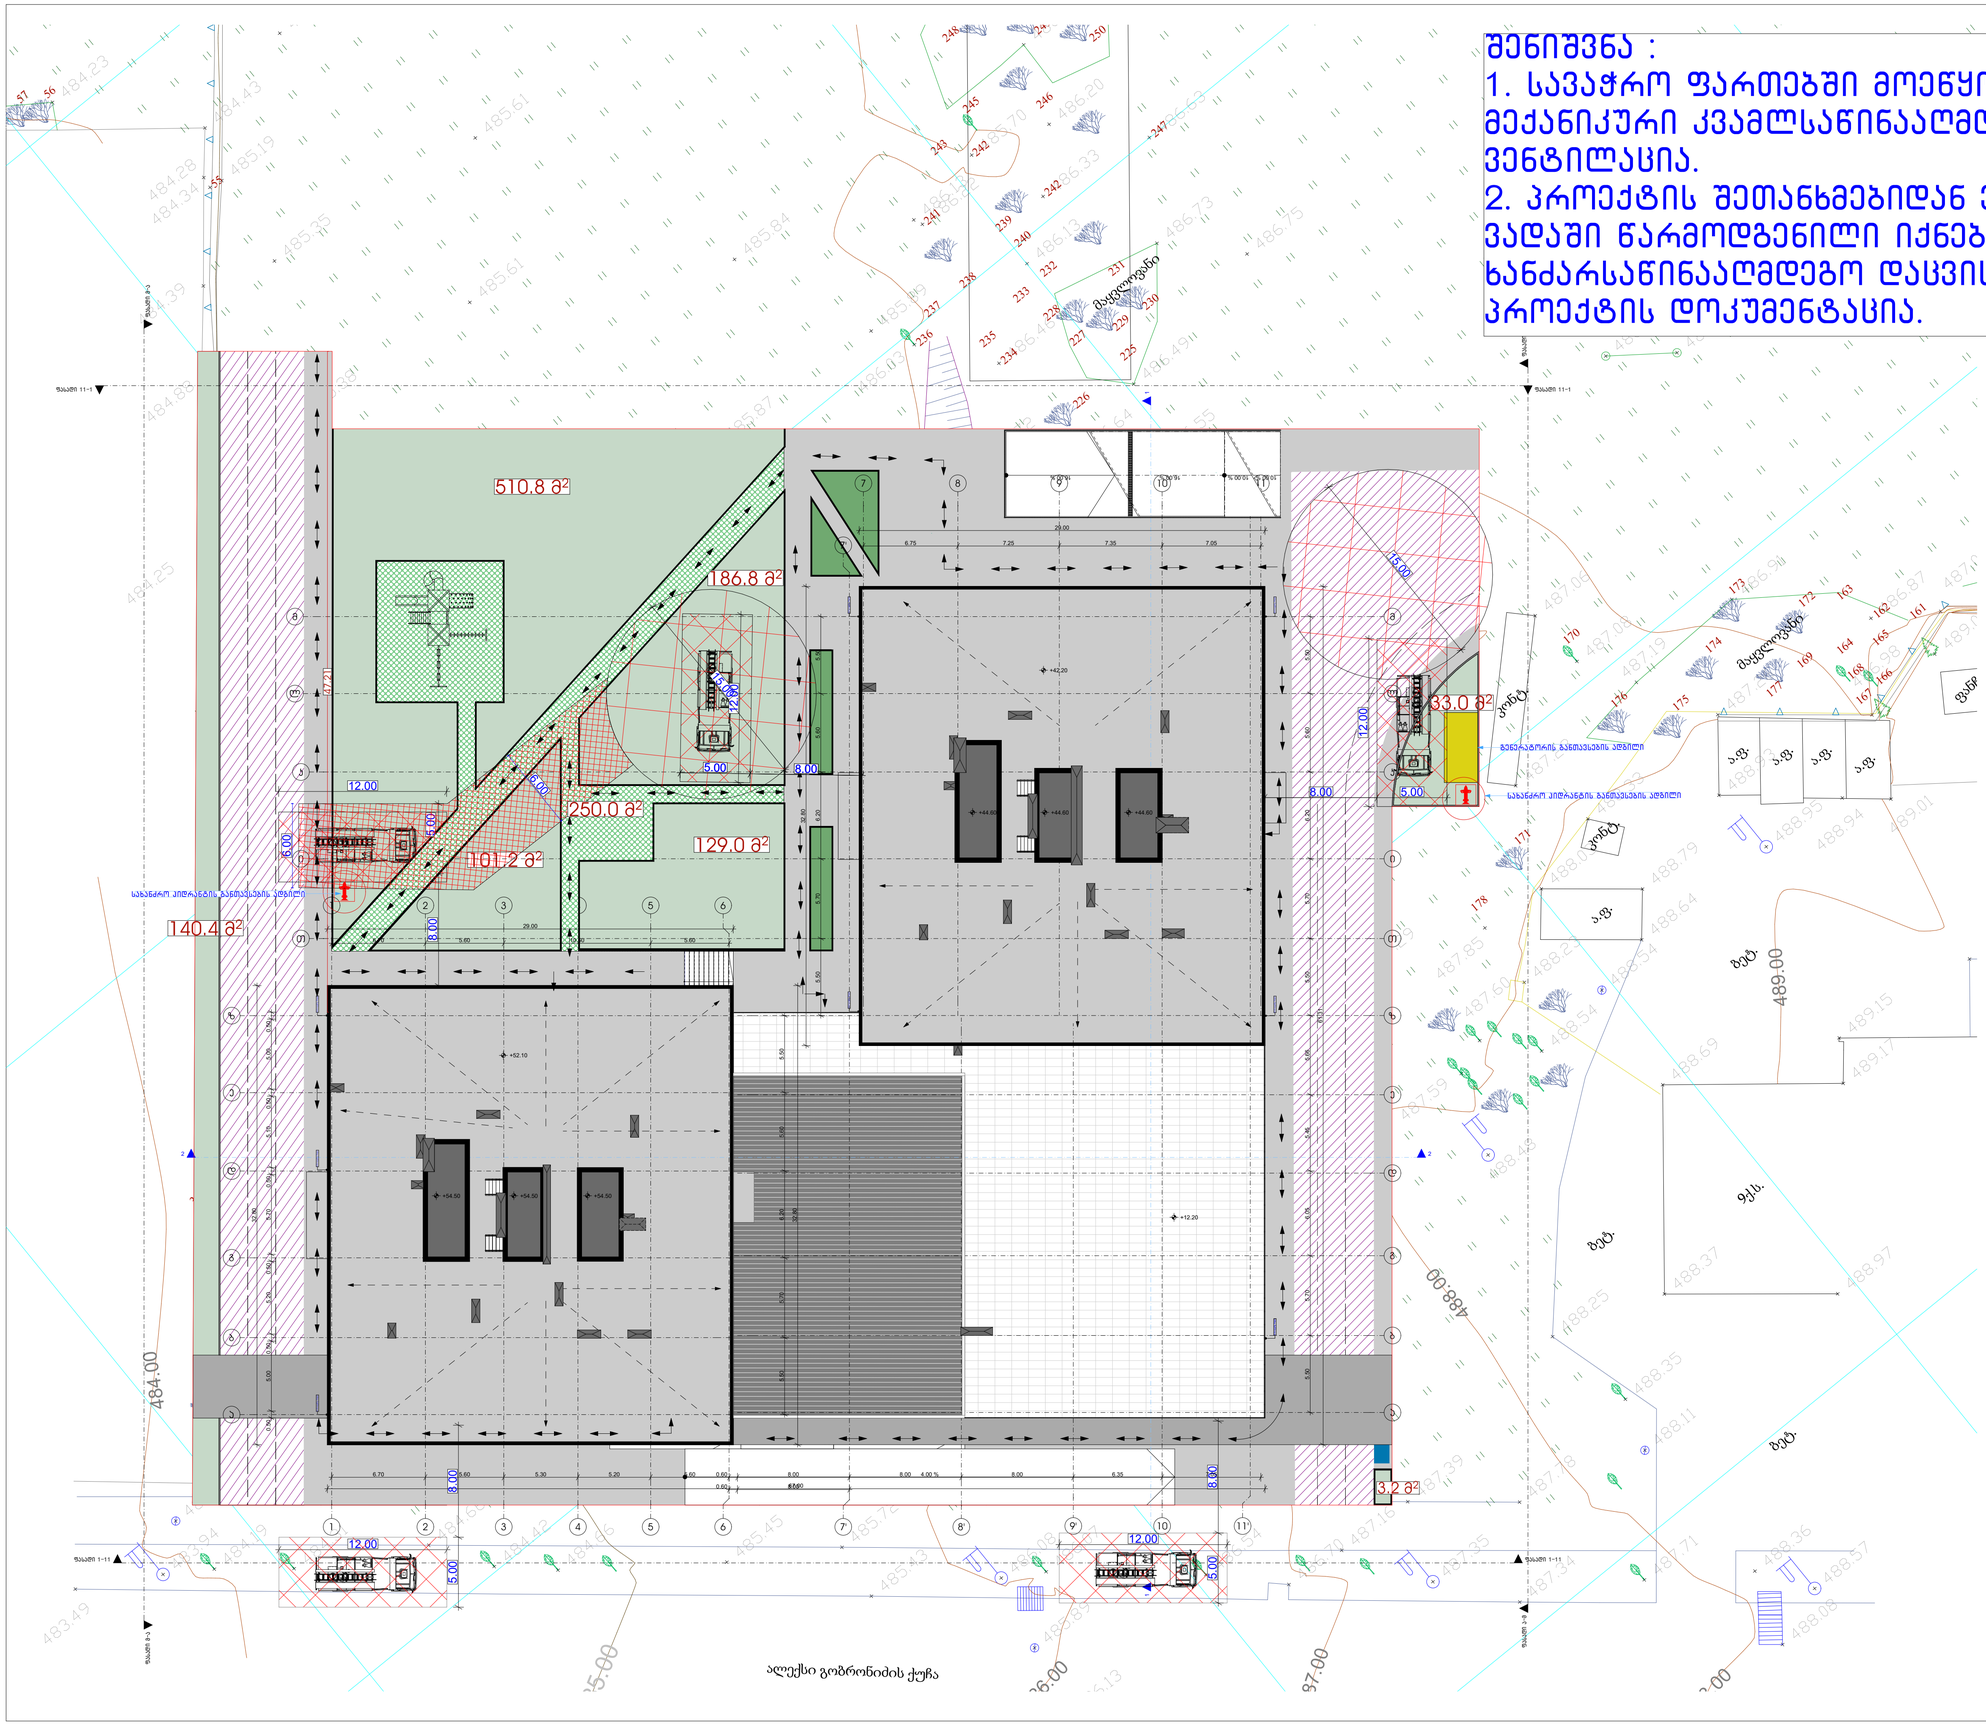

მრავალბინიანი საცხოვრებელი სახლი

ექსპლიკაცია

გამოყენებული პირობითი აღნიშვნები

	საკადასტრო საზღვარი
+0.00	ნიშნული გვგმაზე
1	ჯრილის ხაზი
	ავტოს ცვლამდებობის ხარისხი 1 სათი
	ავტოს ცვლამდებობის ხარისხი 2 სათი
	გასასვლელამდე საჭალი მანძილი
	მისაბმელი სკლებები
3.900 / 3.800	ნიშნული ჯრილზე, ფასადზე
	გაძლიერებული ბეტონის სტრუქტურული ელემენტები 2 სთ-იანი ხანძარმედეგობით (სვეტი, დიაფრაგმა)
	ბეტონის ბლოკის 200 იანი კედელი
	შახტის აღმნიშვნელი
1	ღერძის ხაზი
L=11.8 m 10%	პანდუსის ქანობის მაჩვენებელი
	სავაჭრო დაკავებულობა (ს3)
	საცხოვრებელი დაკავებულობა (ს3-2)
	სასაწყობო დაკავებულობა (ს6-2)
	ნარმოსახვითი ხაზი

ნახაზის დასახელება

გენ-გეგმა

დამკვეთი

შპს "საქართველო-ისრაელის ბიზნეს ჯგუფი"

პროექტი:

მრავალბინიანი საცხოვრებელი სახლი
ქ. თბილისი, გულიანის საცხოვრებელი რაიონის მიმდებარედ

TITLE:

SEAL:	მენარდე:	ხელმძღვანელი:
	ს. სოციალური	
	თარიღი:	17.06.2024
	მასშტაბი:	SHEET NO:
ნახაზის ნომერი:	ფორმატი: A1	რევიზია: ს.ტიპი: ს.3