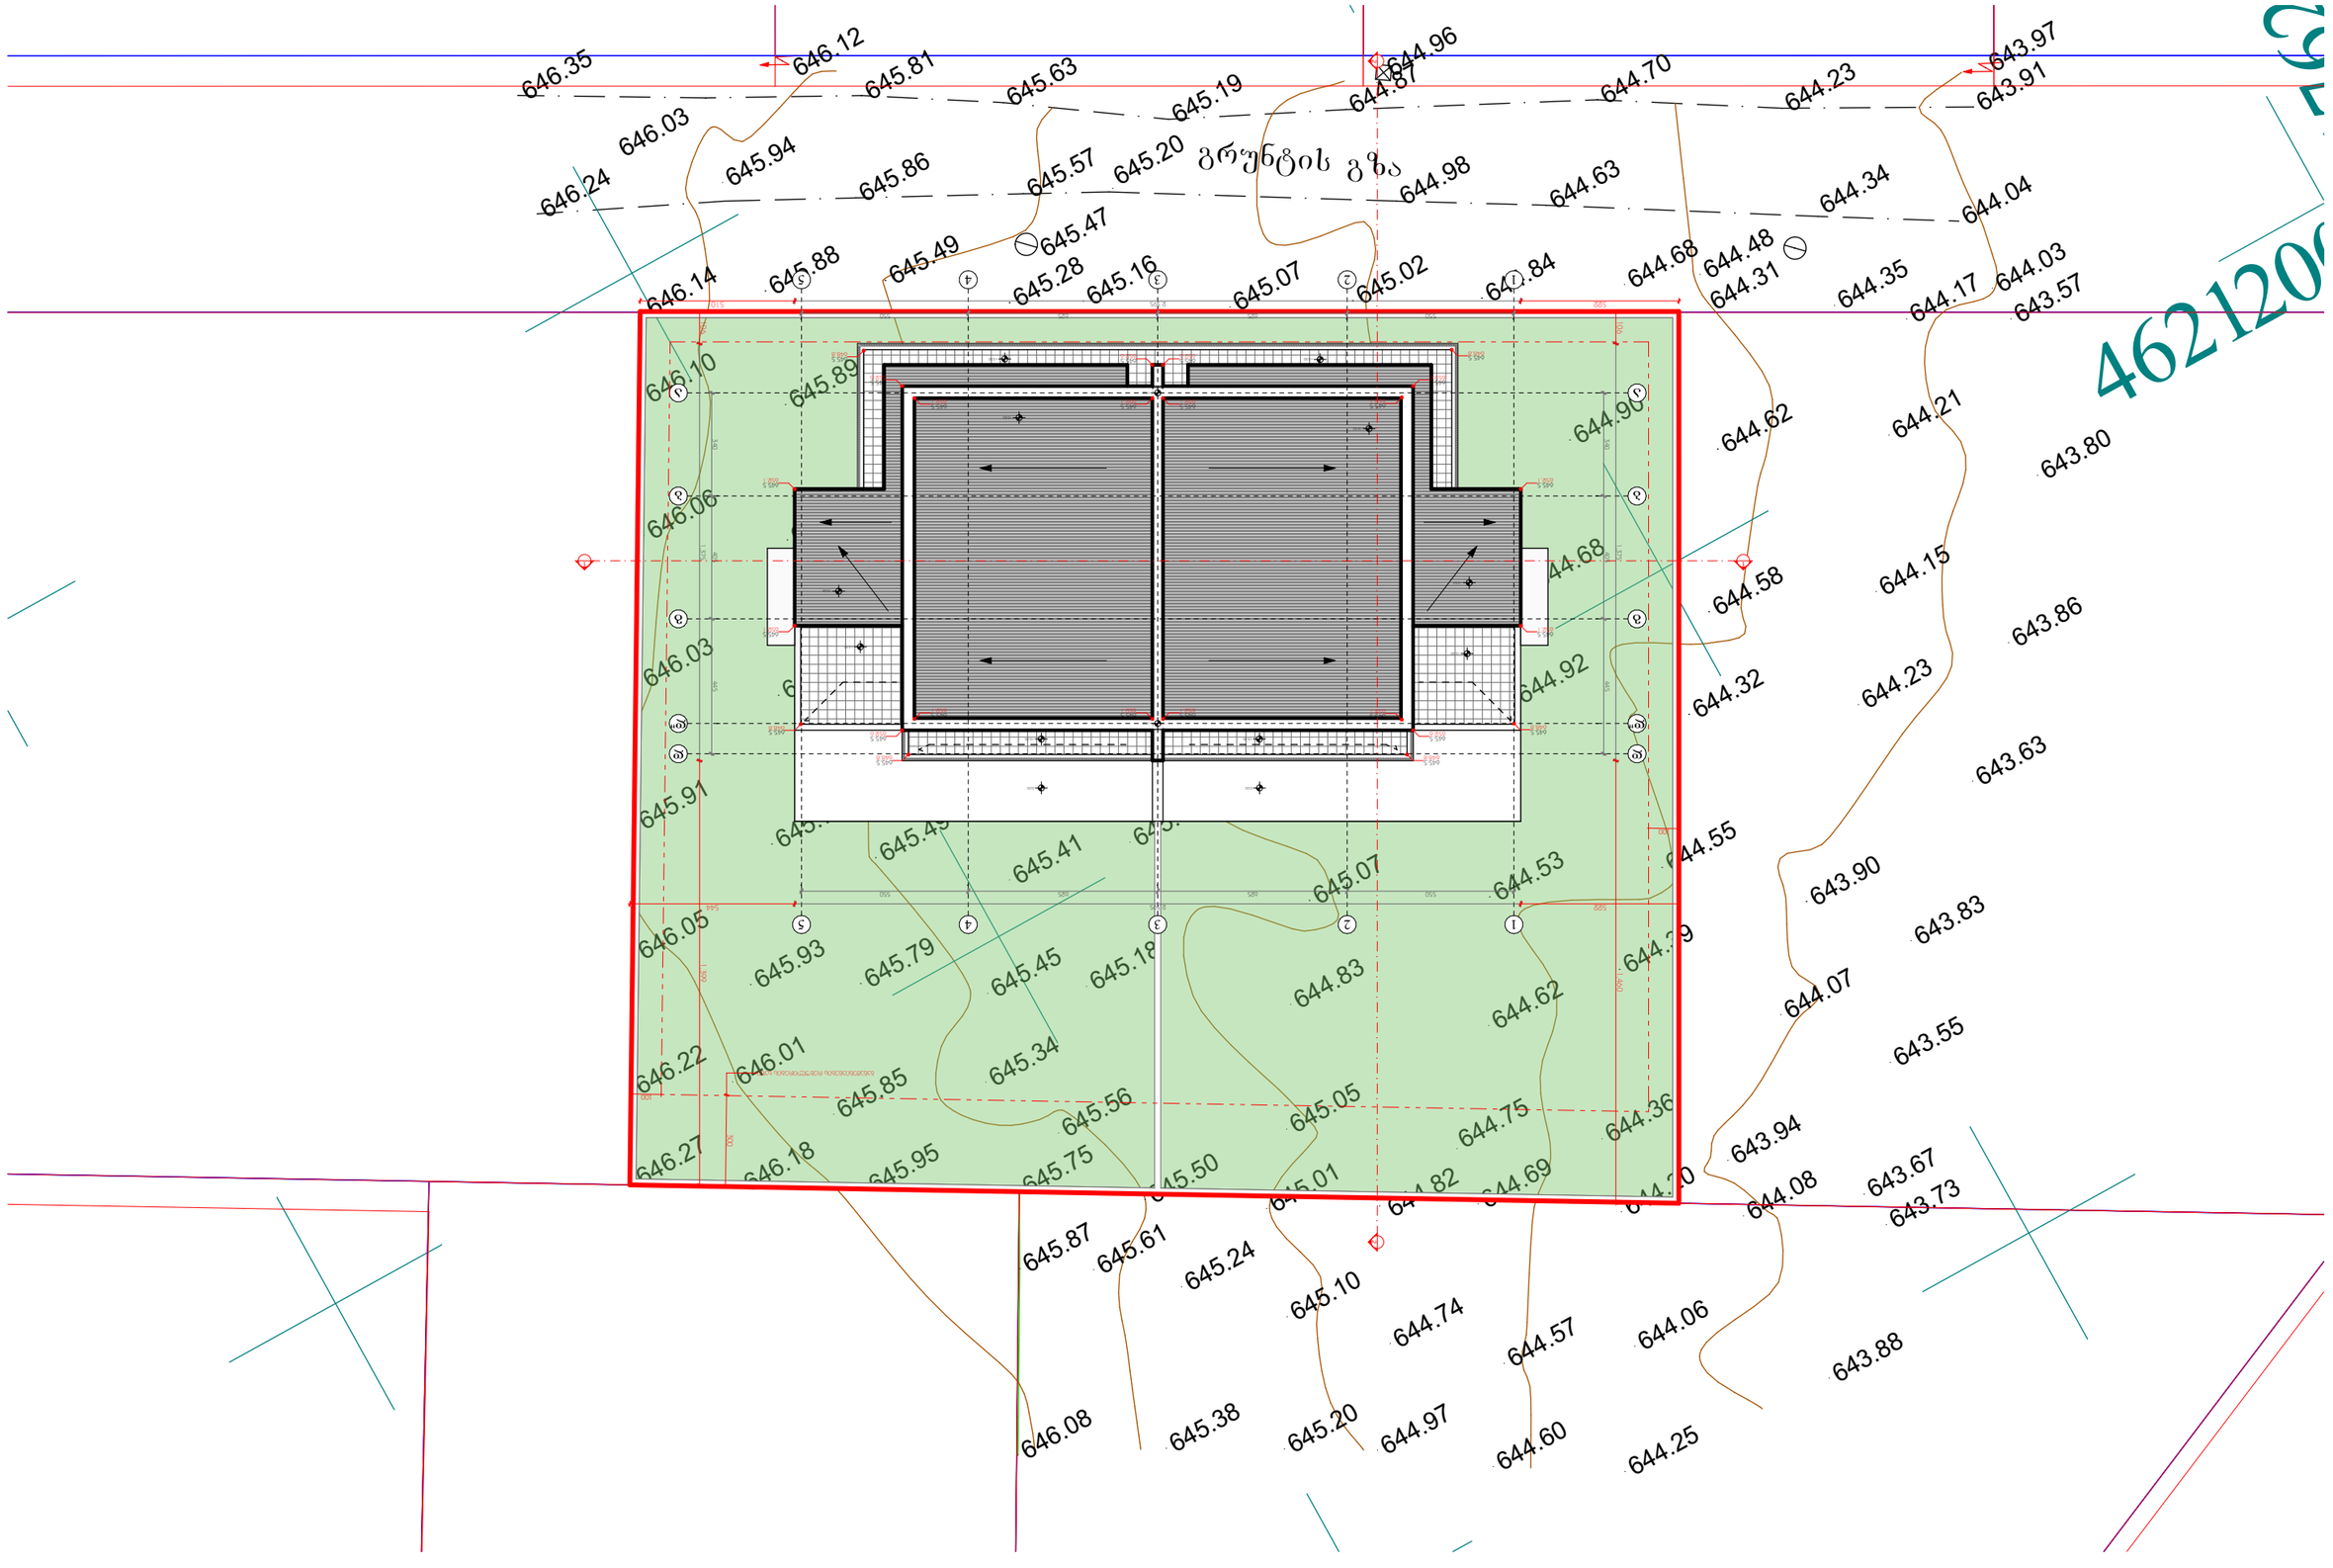
მრუნცის ჭრა
462120
646.35
646.12
645.81
645.63
645.19
644.87
644.96
644.70
644.23
643.97
643.91
646.03
645.94
645.86
645.57
645.20
644.98
644.63
644.34
644.04
646.24
645.47
646.14
645.88
645.49
645.28
645.16
645.07
645.02
644.84
644.68
644.48
644.31
644.35
644.17
644.03
643.57
646.10
645.89
644.90
644.62
644.21
643.80
646.08
644.68
644.58
644.15
643.86
646.03
644.92
644.32
644.23
643.63
645.91
645.43
645.41
645.07
644.53
644.55
643.90
643.83
646.05
645.93
645.79
645.45
645.18
644.83
644.62
644.07
643.55
646.22
646.01
645.85
645.34
645.56
645.05
644.75
644.36
643.94
646.27
646.18
645.95
645.75
645.50
645.01
644.82
644.69
644.08
643.67
643.73
645.87
645.61
645.24
645.10
644.74
644.57
644.06
643.88
646.08
645.38
645.20
644.97
644.60
644.25

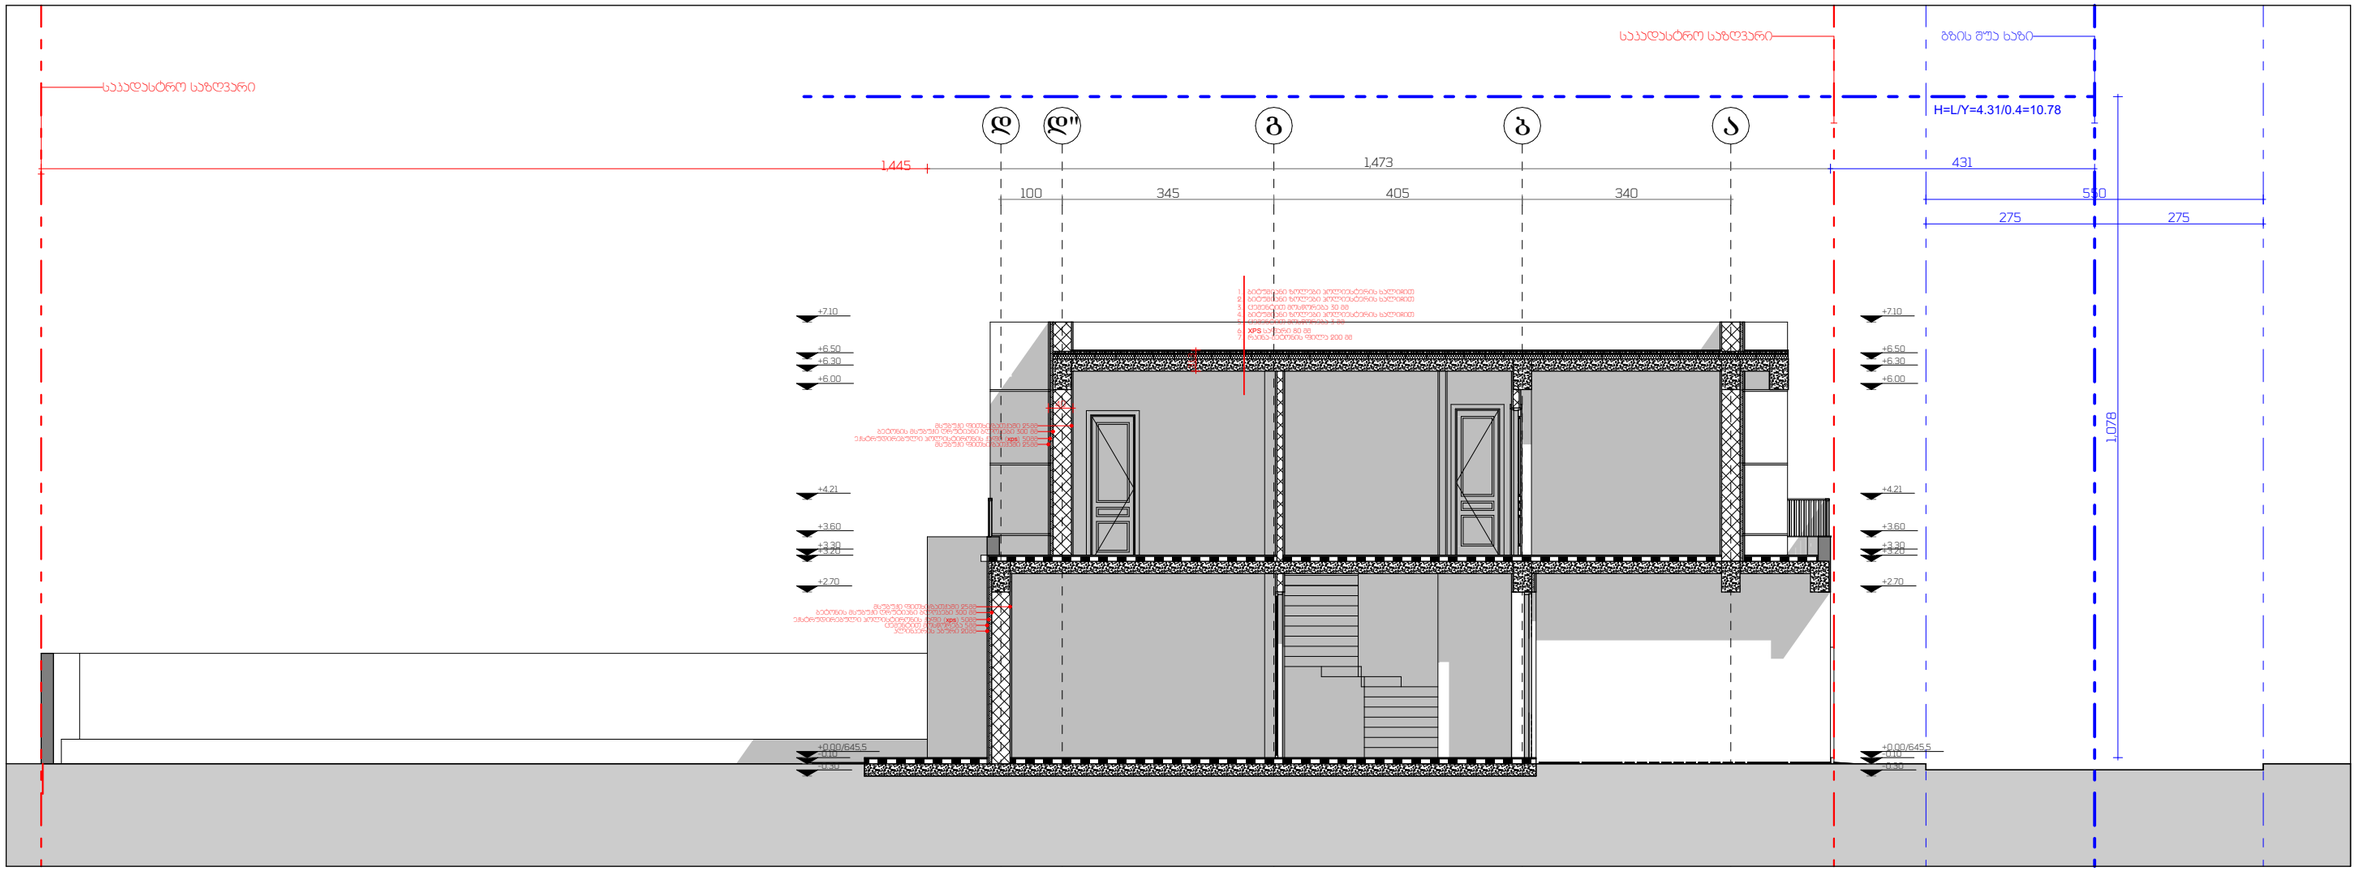

A3	ზომები:		
01			
01			

ზომები:

ობიექტის მისამართი:	ჭალაჯ თბილისი, სოფელი თხინვალა, A12 ს.ს. 01.72.58.033.204
პროექტის დასახელება:	ინდივიდუალური ორბინიანი საცხოვრებელი სახლი
დამკვეთი:	შპს "ბრინ დეველოპმენტი " ID 12001065383
მისამართი:	ჭალაჯ თბილისი, სოფელი თხინვალა, A12

მისამართი:	ქ. თბილისი, პეტრე ჭარხნის №64 ქ ბლოკი ბ-1 T: +995 593 233 444

თანამდებობა	ბჭარი	ხელმოწერა
დირექტორი	სულხან სულხანიშვილი	
მთ. არქიტექტორი	სოფო ჭავჭანიშვილი	
არქიტექტორი		
არქიტექტორი		
არქიტექტორი		

სიმაღლის ხაზი	
სტადია:	პროექტის მეთანხმება
მასშტაბი:	1:100
თარიღი:	9/13/2024

პროექტირება			
№	პროექტ.	თარიღი	15
1			
2			A.02
3			
4			