საზოგადოებრივი სივრცის ღერძულა ხაზი

ბ-12
11 სართ.

ბ-13
28 სართ.

5

01.17.11.029.133

43.30

40.04

43.29

საზოგადოებრივი სივრცის ღერძულა ხაზი

მიწისქვეშა პარკირების პროექტი

ტრანსფორმატორი 120 მ²

სახანძრო მანქანების მოძრაობის ზონა

განაშენიანების რეგულირების ხაზი და სამშენებლო არეალი

ჯ-3 = (0.3) 4634 მ²

Dot. architects

პროექტის შემსრულებელი

LTD Dot architects
ARCHITECTURE & DESIGN

ფოთი, რეპერის, გ.ჩოჩუაშვილის ქ. კორპ. 6
Dotarchitects.info@gmail.com
ტელ: +995597677677

თანამდებობა	სახელი	ხელმოწერა
დირექტორი	გ.პაპალიაშვილი	
არქიტექტორი	გ.პაპალიაშვილი	
არქიტექტორი	ი.ჩიბირკალიძე	
არქიტექტორი	ნ.დვალიშვილი	
არქიტექტორი	ი.გაგნიძონია	

დამკვეთი

შპს "აი-სი-ი-ეს ICES"

საქართველო, მცხეთის რაიონი, ს.ნავაზარი საკრწანარო კორპუსი

სიტუაციური გეგმა

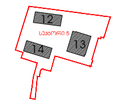

ქალაქი მცხეთი, ბერი გაბრიელ სალოსის გამზირი №118 ს/კ 01.17.11.029.133

აღნიშვნები

რაინ-ბეტონი
შახტა
ღერძი
რიგელი
ჭრილის ხაზი
ნიშნული
გადვემისპარამეტრა: დეტალის ნომერი ფურცლის ნომერი

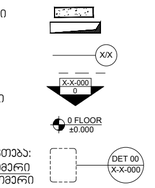

შენიშვნა

- ყველა კონსტრუქციული და არქიტექტურული ცვლილება შეთანხმდეს არქიტექტორთან და კონსტრუქტორთან .
- ვებენახლობის დაწყებამდე მოსდეს არქიტექტურული და კონსტრუქციული ნახაზების კოორდინირება . ცდომილების შემთხვევაში შეტყობინოთ შემსრულებელს .

პროექტი

მრავალბინიანი საცხოვრებელი სახლი
ბლოკი XIII

ნახაზი

სიმაღლის განსაზღვრის სქემა

ფაილი	ფურცელი
	01
ფორმატი: A2	მასშტაბი: 1:500
რიცხვი: 14.09.2024	ეტაპი: SD / რევიზია: 00

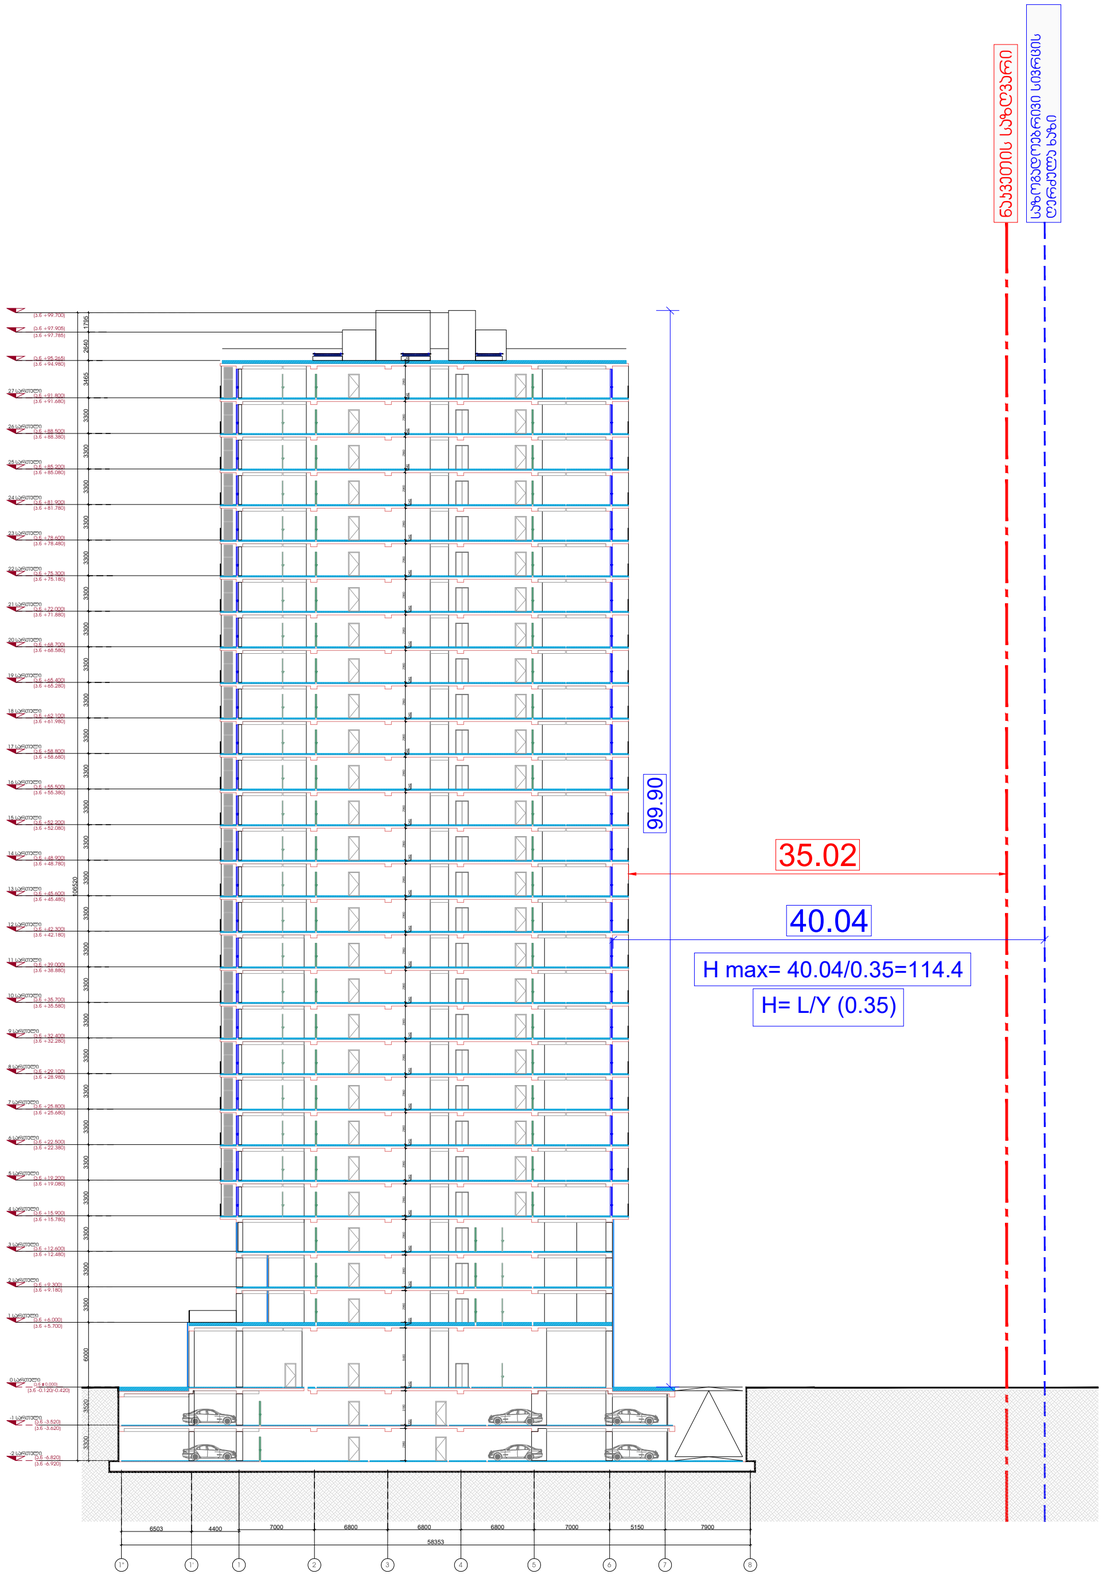

Dot. architects

პროექტის შემსრულებელი

LTD Dot architects
ARCHITECTURE & DESIGN

მთაწმინდის რაიონი, გ.რჩეულიშვილის ქ. ჯორჯ. 6
Dotarchitects.info@gmail.com
ტელ: +995597677677

თანამდებობა	სახელი	ხელმოწერა
დირექტორი	ბ.ჯიჯალიშვილი	
არქიტექტორი	ბ.ჯიჯალიშვილი	
არქიტექტორი	ი.ჩიტორელიძე	
არქიტექტორი	ნ.დავითაძე	
არქიტექტორი	ი.გამისონია	

დამკვეთი

შპს "აი-სი-ი-ეს **ICES**"

საქართველო, მცხეთის რაიონი, ს.ნავაზარი საკონსერვო ქარხანა

სიტუაციური გეგმა

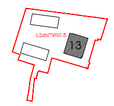

ქალაქი თბილი, ბერი გაბრიელ სალოსის გამზირი №118 სკ/ს 01.17.11.029.133

ალნიშვნები

რკინა-ბეტონი	
შახტა	
ღერძი	X/X
რიგელი	X-X-000 0
ჯრილის ხაზი	
ნიშნული	0 FLOOR ±0.000
გადამისამართება: დეტალის ნომერი ფურცლის ნომერი	DET 00 X-X-000

შენიშვნა

- ყველა კონსტრუქციული და არქიტექურული ცვლილება შეთანხმდეს არქიტექტორთან და კონსტრუქტორთან .
- მშენებლობის დაწყებამდე მოხდეს არქიტექტურული და კონსტრუქციული ნახაზების კოორდინირება . ცდომილების შემთხვევაში შეატყობინეთ შემსრულებლებს .

პროექტი

მრავალბინიანი საცხოვრებელი სახლი
ბლოკი XIII

ნახაზი

სიმაღლის განსაზღვრის სქემა

ფაილი	ფურცელი	
	02	
ფორმატი	მასშტაბი	
A2	1:250	
რიცხვი	ეტაპი	რევიზია
14.09.2024	SD	00