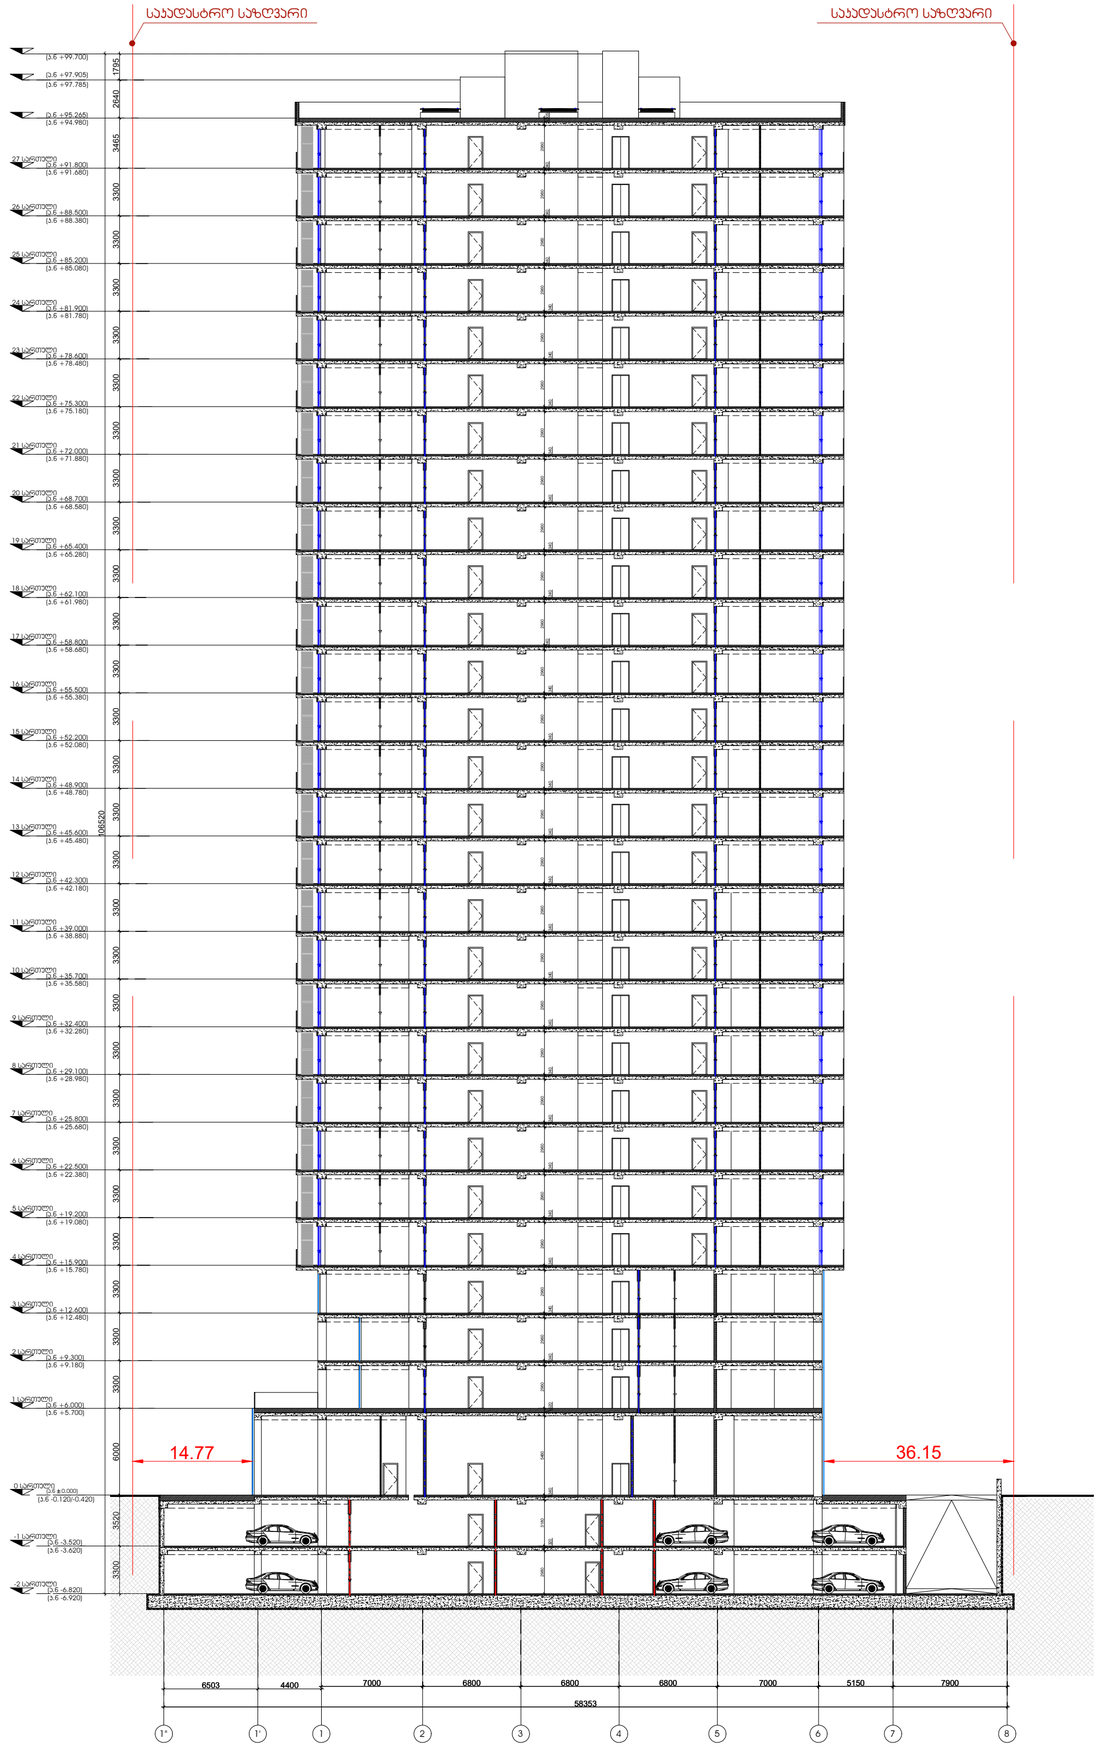
საპროექტო საზღვარი
საპროექტო საზღვარი
(±0 +99.700)
(±0 +97.905)
(±0 +97.785)
(±0 +95.265)
(±0 +94.980)
27 სართული
(±0 +91.800)
(±0 +91.680)
26 სართული
(±0 +88.500)
(±0 +88.380)
25 სართული
(±0 +85.200)
(±0 +85.080)
24 სართული
(±0 +81.900)
(±0 +81.780)
23 სართული
(±0 +78.600)
(±0 +78.480)
22 სართული
(±0 +75.300)
(±0 +75.180)
21 სართული
(±0 +72.000)
(±0 +71.880)
20 სართული
(±0 +68.700)
(±0 +68.580)
19 სართული
(±0 +65.400)
(±0 +65.280)
18 სართული
(±0 +62.100)
(±0 +61.980)
17 სართული
(±0 +58.800)
(±0 +58.680)
16 სართული
(±0 +55.500)
(±0 +55.380)
15 სართული
(±0 +52.200)
(±0 +52.080)
14 სართული
(±0 +48.900)
(±0 +48.780)
13 სართული
(±0 +45.600)
(±0 +45.480)
12 სართული
(±0 +42.300)
(±0 +42.180)
11 სართული
(±0 +39.000)
(±0 +38.880)
10 სართული
(±0 +35.700)
(±0 +35.580)
9 სართული
(±0 +32.400)
(±0 +32.280)
8 სართული
(±0 +29.100)
(±0 +28.980)
7 სართული
(±0 +25.800)
(±0 +25.680)
6 სართული
(±0 +22.500)
(±0 +22.380)
5 სართული
(±0 +19.200)
(±0 +19.080)
4 სართული
(±0 +15.900)
(±0 +15.780)
3 სართული
(±0 +12.600)
(±0 +12.480)
2 სართული
(±0 +9.300)
(±0 +9.180)
1 სართული
(±0 +6.000)
(±0 +5.700)
1 სართული
(±0 ±0.000)
(±0 -0.120/-0.420)
-1 სართული
(±0 -3.520)
(±0 -3.620)
-2 სართული
(±0 -6.820)
(±0 -6.920)
1795
2640
3465
3300
3300
3300

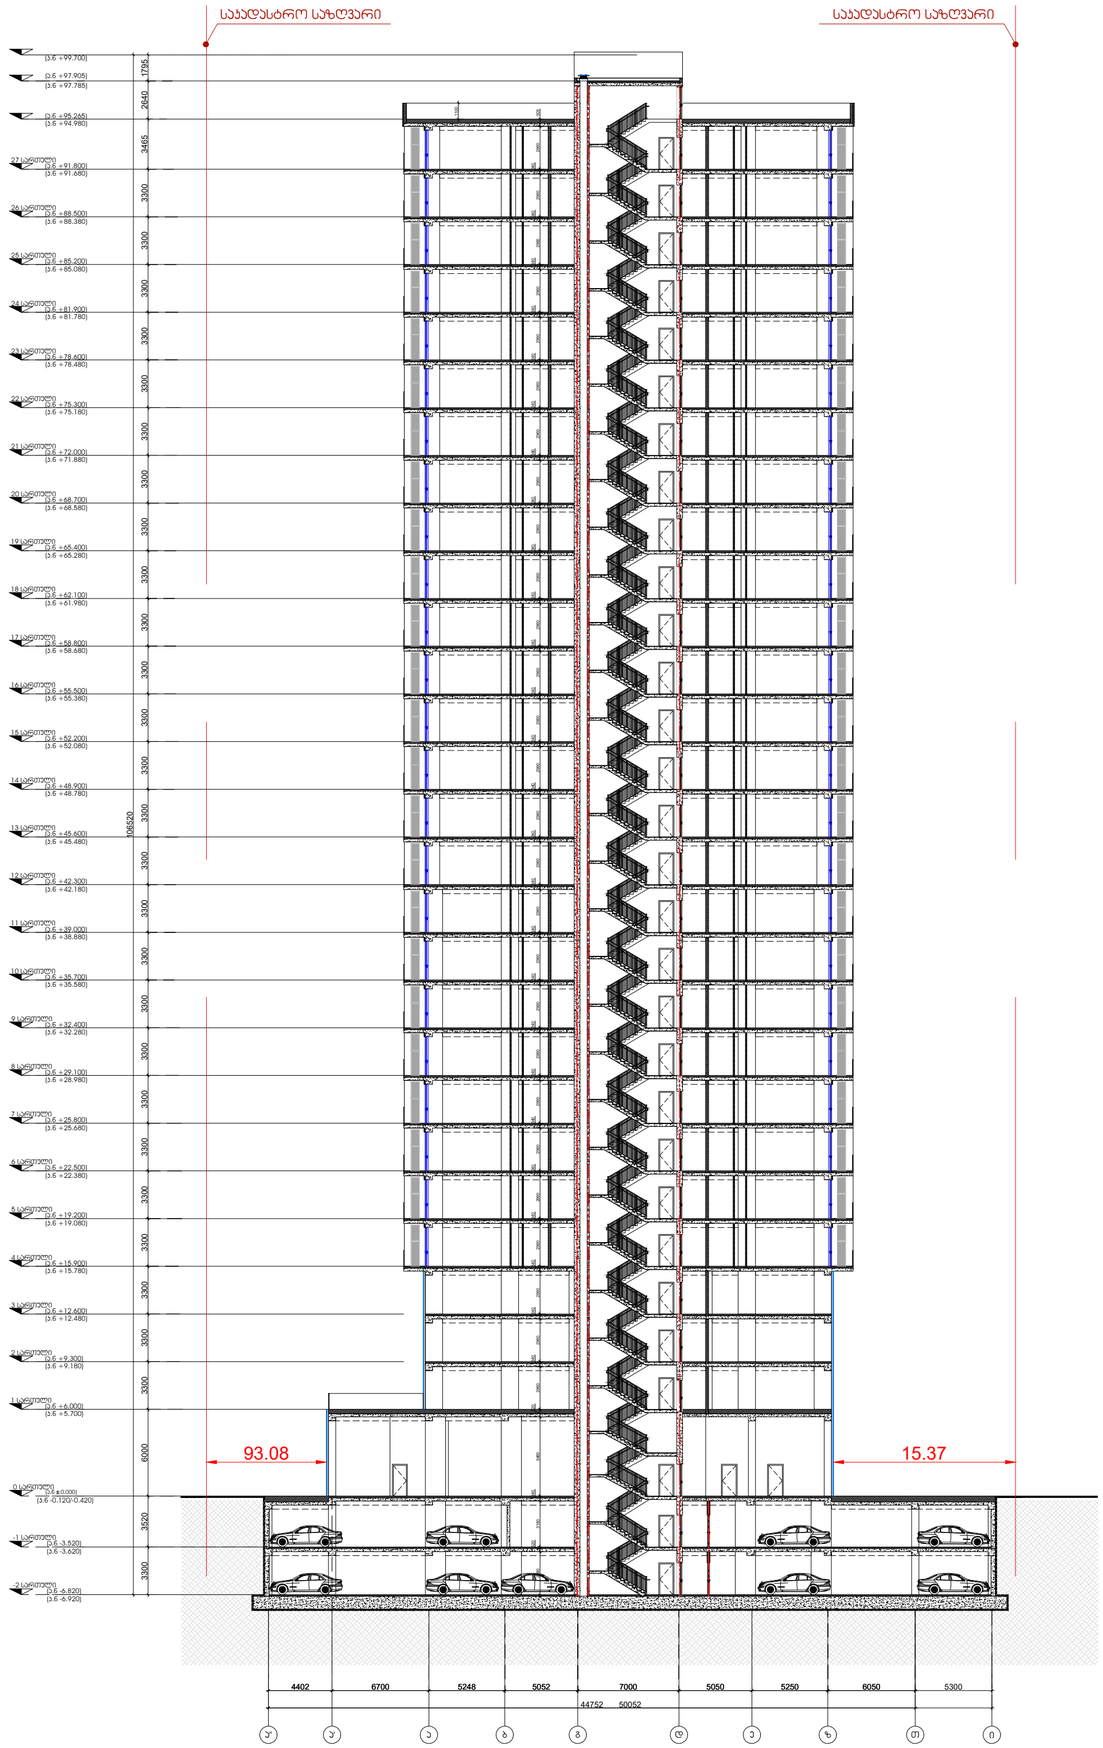

Dot. architects

პროექტის შემსრულებელი

LTD Dot architects
ARCHITECTURE & DESIGN

ფოთი0800ლი რაიონი, გ.ჩაჩავიანის ქ. ჯორგ. 6
Dotarchitects.info@gmail.com
ტელ: +995597677677

თანამდებობა	სახელი	ხელმოწერა
დირექტორი	ბ.პაიალიშვილი	
არქიტექტორი	ბ.პაიალიშვილი	
არქიტექტორი	ი.ჩიტორელიძე	
არქიტექტორი	ნ.დვალიშაძე	
არქიტექტორი	ი.გვამისონია	

დამკვეთი

შპს "პი-სი-ი-ეს **ICES**"

სანორიული, მცხეთის რაიონი, სანაპარი საკონცერტო კარავან

სიტუაციური გეგმა

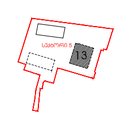

ქალაქი თბილისი, ბარი გაბარიულ სალოსის გამზირი
№118 ს/კ 01.17.11.029.133

აღნიშვნები

რაინა-ბეტონი
შახბა
ღერძი X/X
რიგვალი
ჭრილის ხაზი X-X-000 0
ნიშნული 0 FLOOR ±0.000
გადამისამართება: დეტალის ნომერი ფურცლის ნომერი DET.00 X-X-000

შენიშვნა

- ყველა კონსტრუქციული და არქიტექტურული ცვლილება შეთანხმდეს არქიტექტორთან და კონსტრუქტორთან .
- მშენებლობის დაწყებამდე მოხდეს არქიტექტურული და კონსტრუქციული ნახაზების კოორდინირება . ცდომილების შემთხვევაში შეატყობინონ შემსრულებელს .

პროექტი

მრავალბინიანი საცხოვრებელი სახლი
ბლოკი XIII

ნახაზი

ჭრილი 2-2: ხანძარმედეგობა

ფაილი	ფურცელი
	A-301
ფორმატი	მასშტაბი
A2	1:300
რიცხვი	ეტაპი	რევიზია
14.09.2024	SD	00

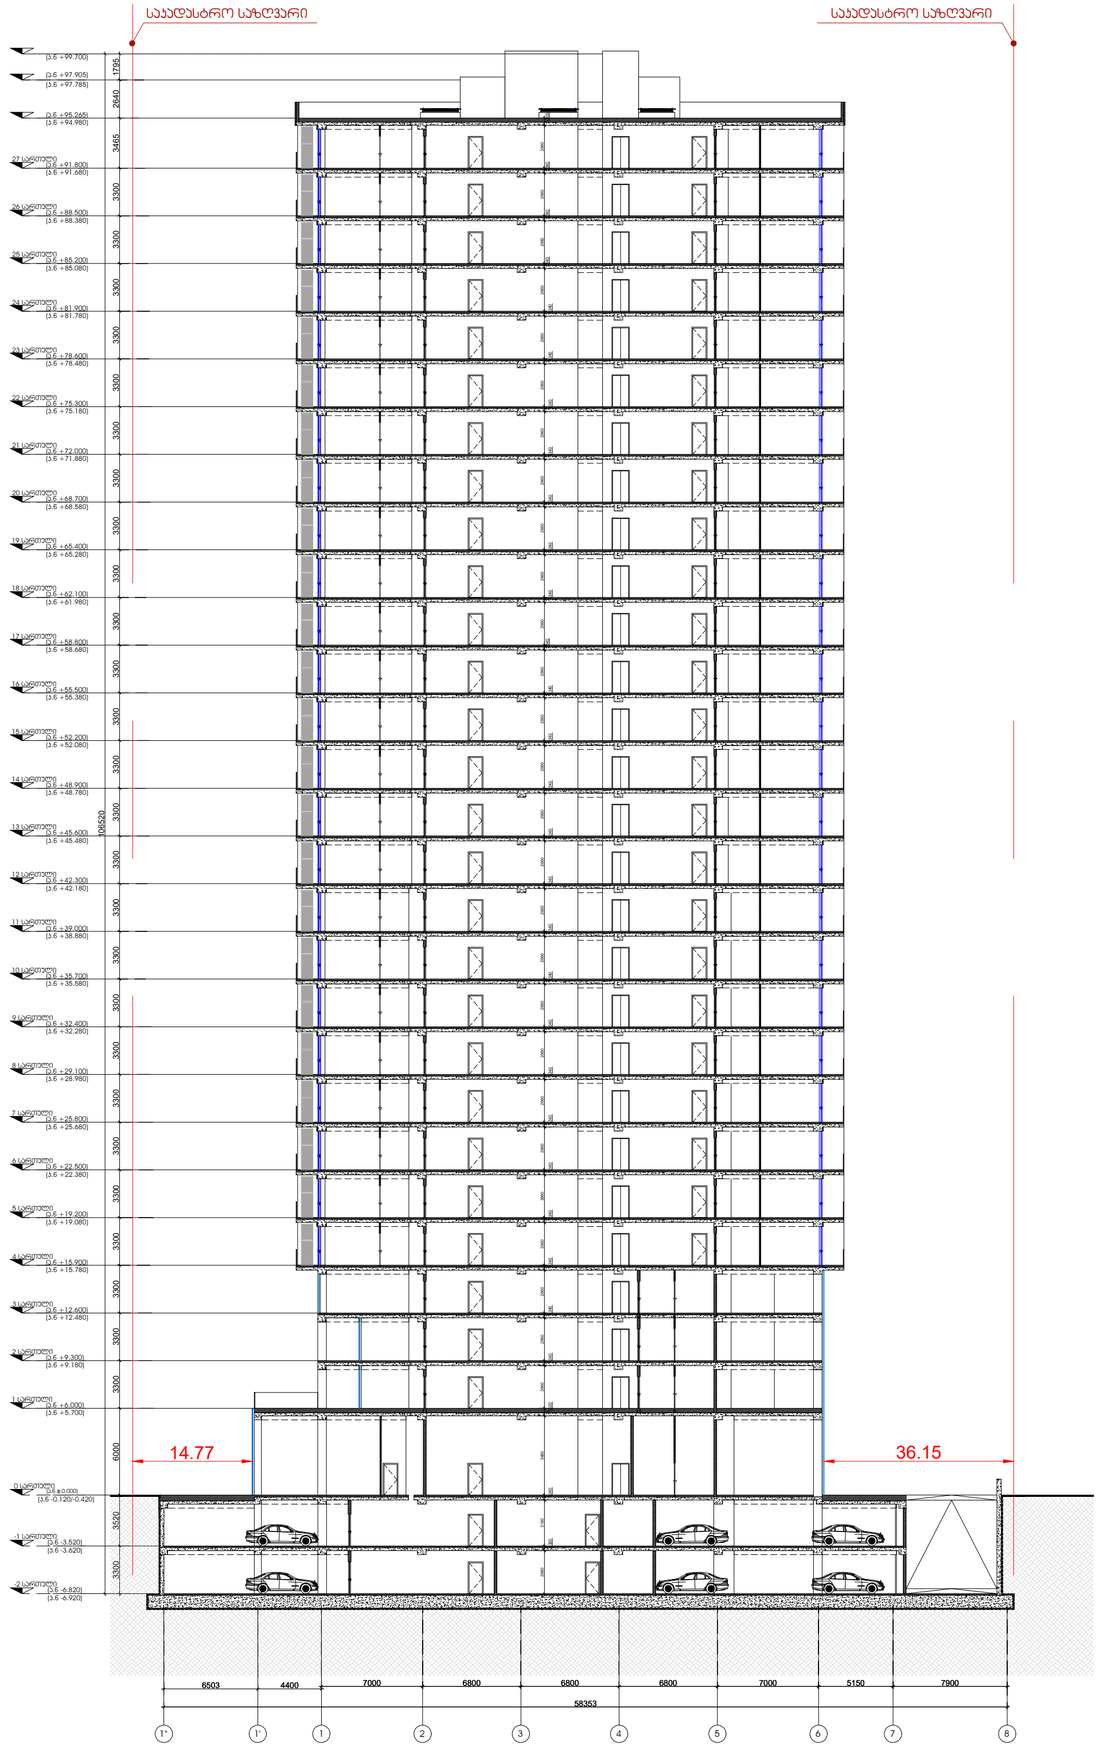
საპროექტო საზღვარი
საპროექტო საზღვარი
(±0 +99.700)
(±0 +97.905)
(±0 +97.785)
(±0 +95.265)
(±0 +94.980)
27 სართული
(±0 +91.800)
(±0 +91.680)
26 სართული
(±0 +88.500)
(±0 +88.380)
25 სართული
(±0 +85.200)
(±0 +85.080)
24 სართული
(±0 +81.900)
(±0 +81.780)
23 სართული
(±0 +78.600)
(±0 +78.480)
22 სართული
(±0 +75.300)
(±0 +75.180)
21 სართული
(±0 +72.000)
(±0 +71.880)
20 სართული
(±0 +68.700)
(±0 +68.580)
19 სართული
(±0 +65.400)
(±0 +65.280)
18 სართული
(±0 +62.100)
(±0 +61.980)
17 სართული
(±0 +58.800)
(±0 +58.680)
16 სართული
(±0 +55.500)
(±0 +55.380)
15 სართული
(±0 +52.200)
(±0 +52.080)
14 სართული
(±0 +48.900)
(±0 +48.780)
13 სართული
(±0 +45.600)
(±0 +45.480)
12 სართული
(±0 +42.300)
(±0 +42.180)
11 სართული
(±0 +39.000)
(±0 +38.880)
10 სართული
(±0 +35.700)
(±0 +35.580)
9 სართული
(±0 +32.400)
(±0 +32.280)
8 სართული
(±0 +29.100)
(±0 +28.980)
7 სართული
(±0 +25.800)
(±0 +25.680)
6 სართული
(±0 +22.500)
(±0 +22.380)
5 სართული
(±0 +19.200)
(±0 +19.080)
4 სართული
(±0 +15.900)
(±0 +15.780)
3 სართული
(±0 +12.600)
(±0 +12.480)
2 სართული
(±0 +9.300)
(±0 +9.180)
1 სართული
(±0 +6.000)
(±0 +5.700)
1 სართული
(±0 ±0.000)
(±0 -0.120/-0.420)
-1 სართული
(±0 -3.520)
(±0 -3.620)
-2 სართული
(±0 -6.820)
(±0 -6.920)
1795
2640
3465
3300
3300
3300

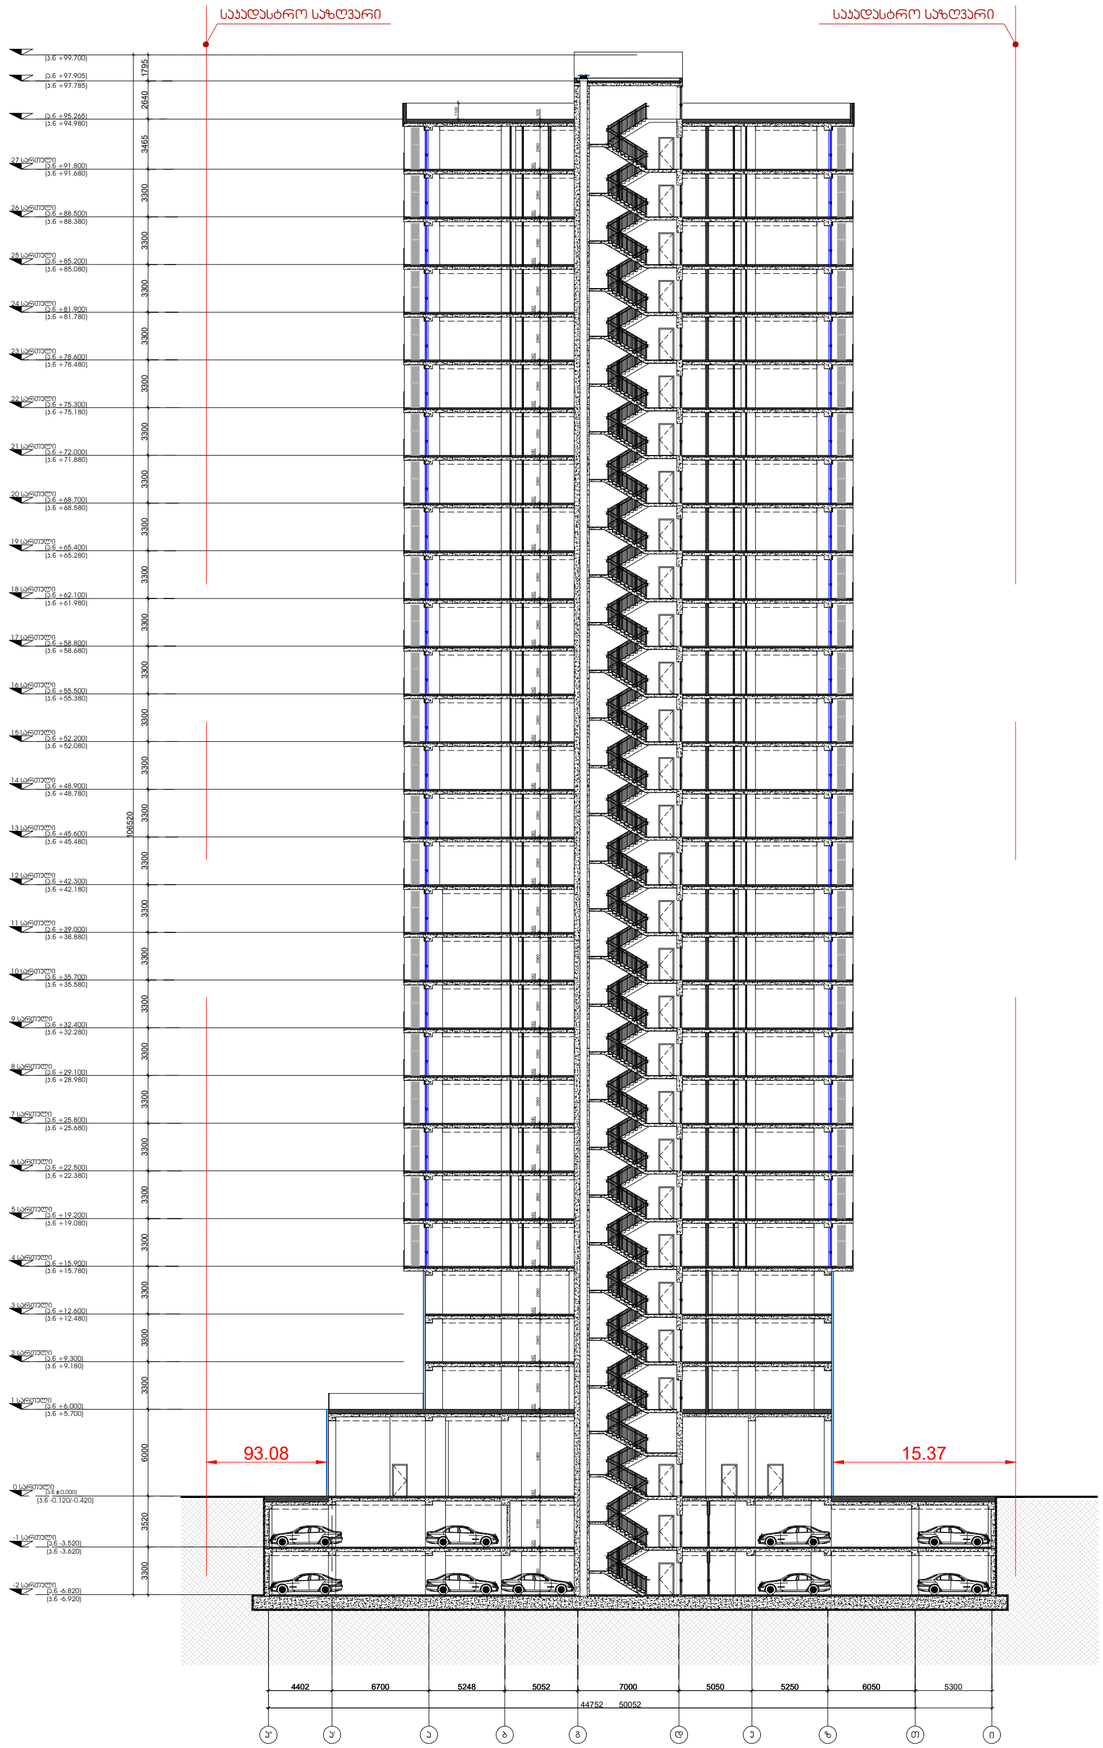
საავდასტრო საზღვარი
საავდასტრო საზღვარი
(±0.000)
(±0.000)
(-0.120/-0.420)
(-3.520)
(-6.820)
1795
2640
3465
3300
3300
3300

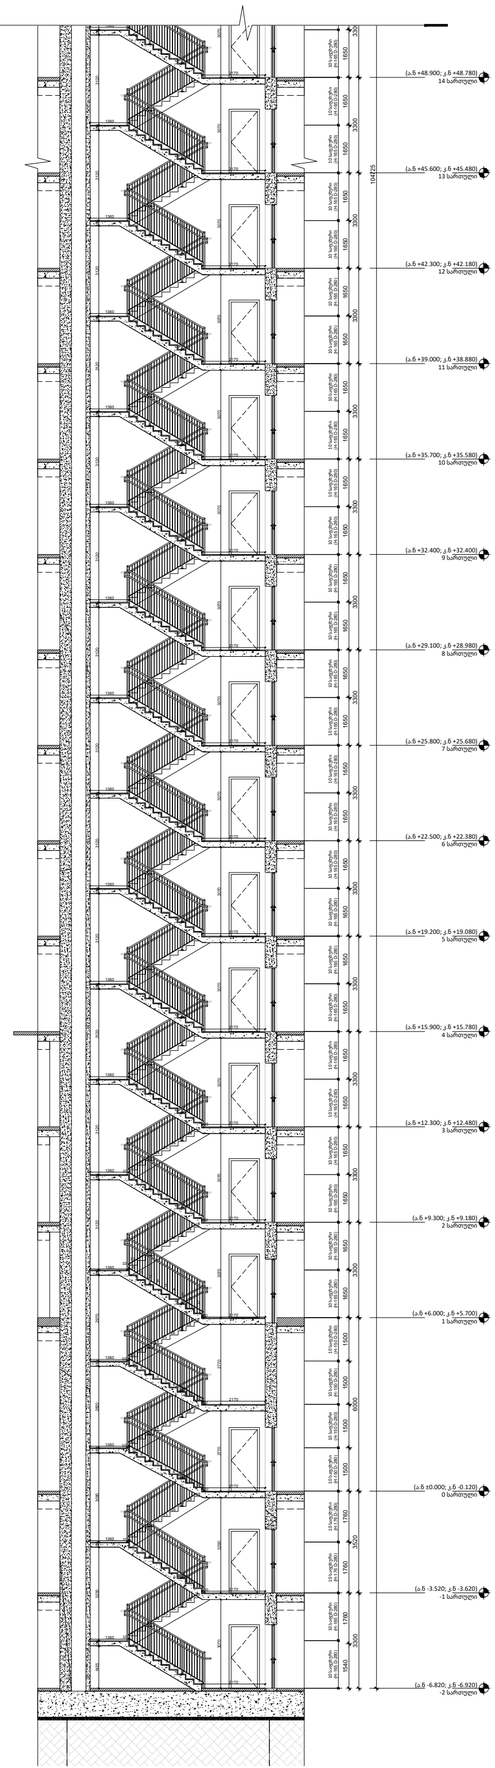

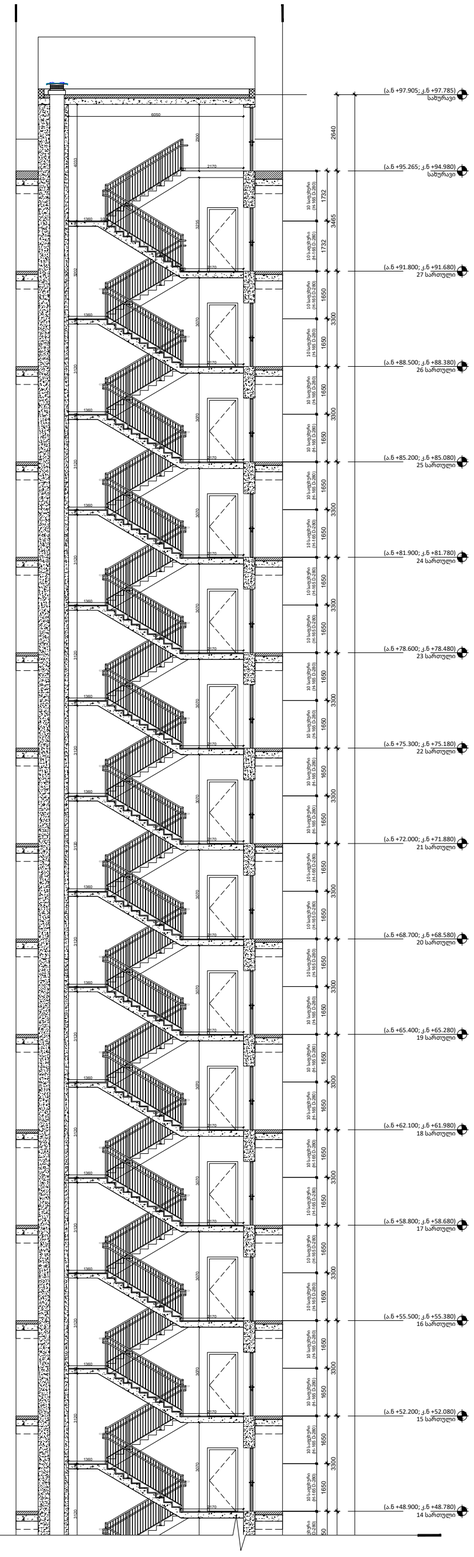

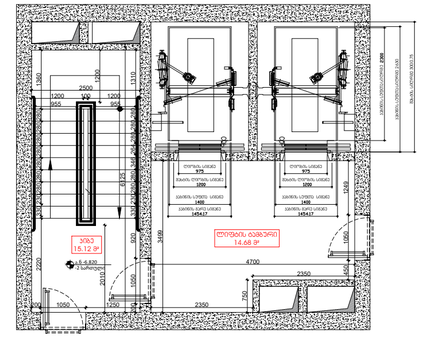

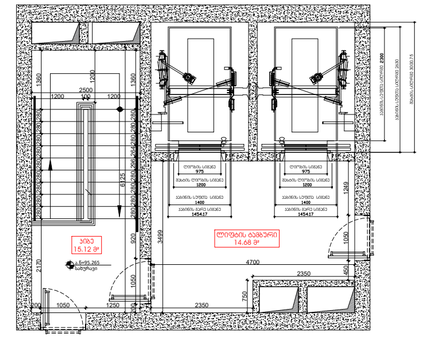

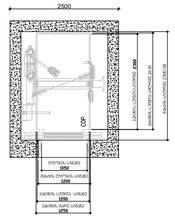

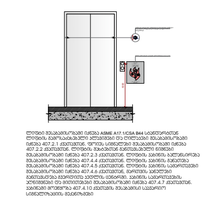

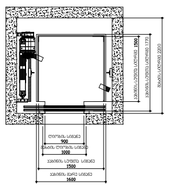

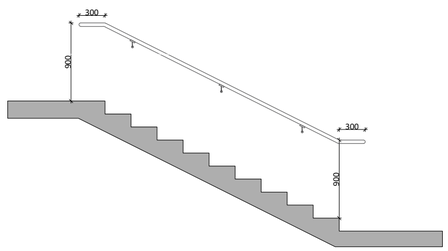

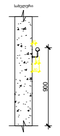

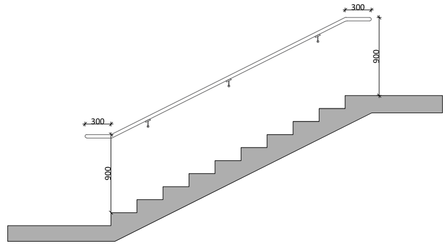

დეტალი #1

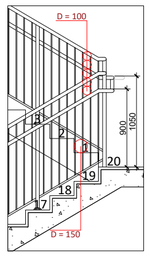

Dot. architects

პროექტის მემარულებელი

LTD Dot architects
ARCHITECTURE & DESIGN

ფოთი0000ლი რაიონი61, გ.ჩაჩუაშვილის ქ. პორტ. 6
Dotarchitects.info@gmail.com
ტელ: +995597677677

თანამდებობა	სახელი	ხელმოწერა
დირექტორი	ბ.პაიალიშვილი	
არქიტექტორი	ბ.პაიალიშვილი	
არქიტექტორი	ი.ჩიბოლრელიძე	
არქიტექტორი	ნ.დვალიშვილი	
არქიტექტორი	ი.გაგნიძონია	

დამკვეთი

შპს "პი-სი-ი-ეს **ICES**"

სამოქალაქო, მხარეთა რაიონი, სანაპირო სააღმოსავლო ქარხანა

სიტუაციური გეგმა

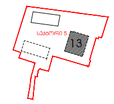

ქალაქი თბილი, ბერი გაბრიელ სალოსის გამზირი
№118 ს/კ 01.17.11.029.133

აღნიშვნები

რაინგა-ბეტონი შახტა	
ღერძი	X/X
რიგვლი	X.X-000 0
ჭრილის ხაზი	
ნიშნული	0 FLOOR ±0.000
გადამისამართება: დეტალის ნომერი ფურცლის ნომერი	DET 00 X-X-000

შენიშვნა

- ყველა პონსტრუქციული და არქიტექტურული ცვლილება მუთანხმდეს არქიტექტორთან და პონსტრუქტორთან .
- მშენებლობის ტექნეპამდე მოხდეს არქიტექტურული და პონსტრუქციული ნახაზების პოორდინირება . ცდომილების შემთხვევაში მეპატრონე შემსრულებლას .

პროექტი

მრავალბინიანი საცხოვრებელი სახლი
ბლოკი XIII

ნახაზი

პიბის უჯრედი

ფაილი	ფურცელი
	A-304
ფორმატი	მასშტაბი
A2	1:150
რიცხვი	ეტაპი / რევიზია
14.09.2024	SD / 00

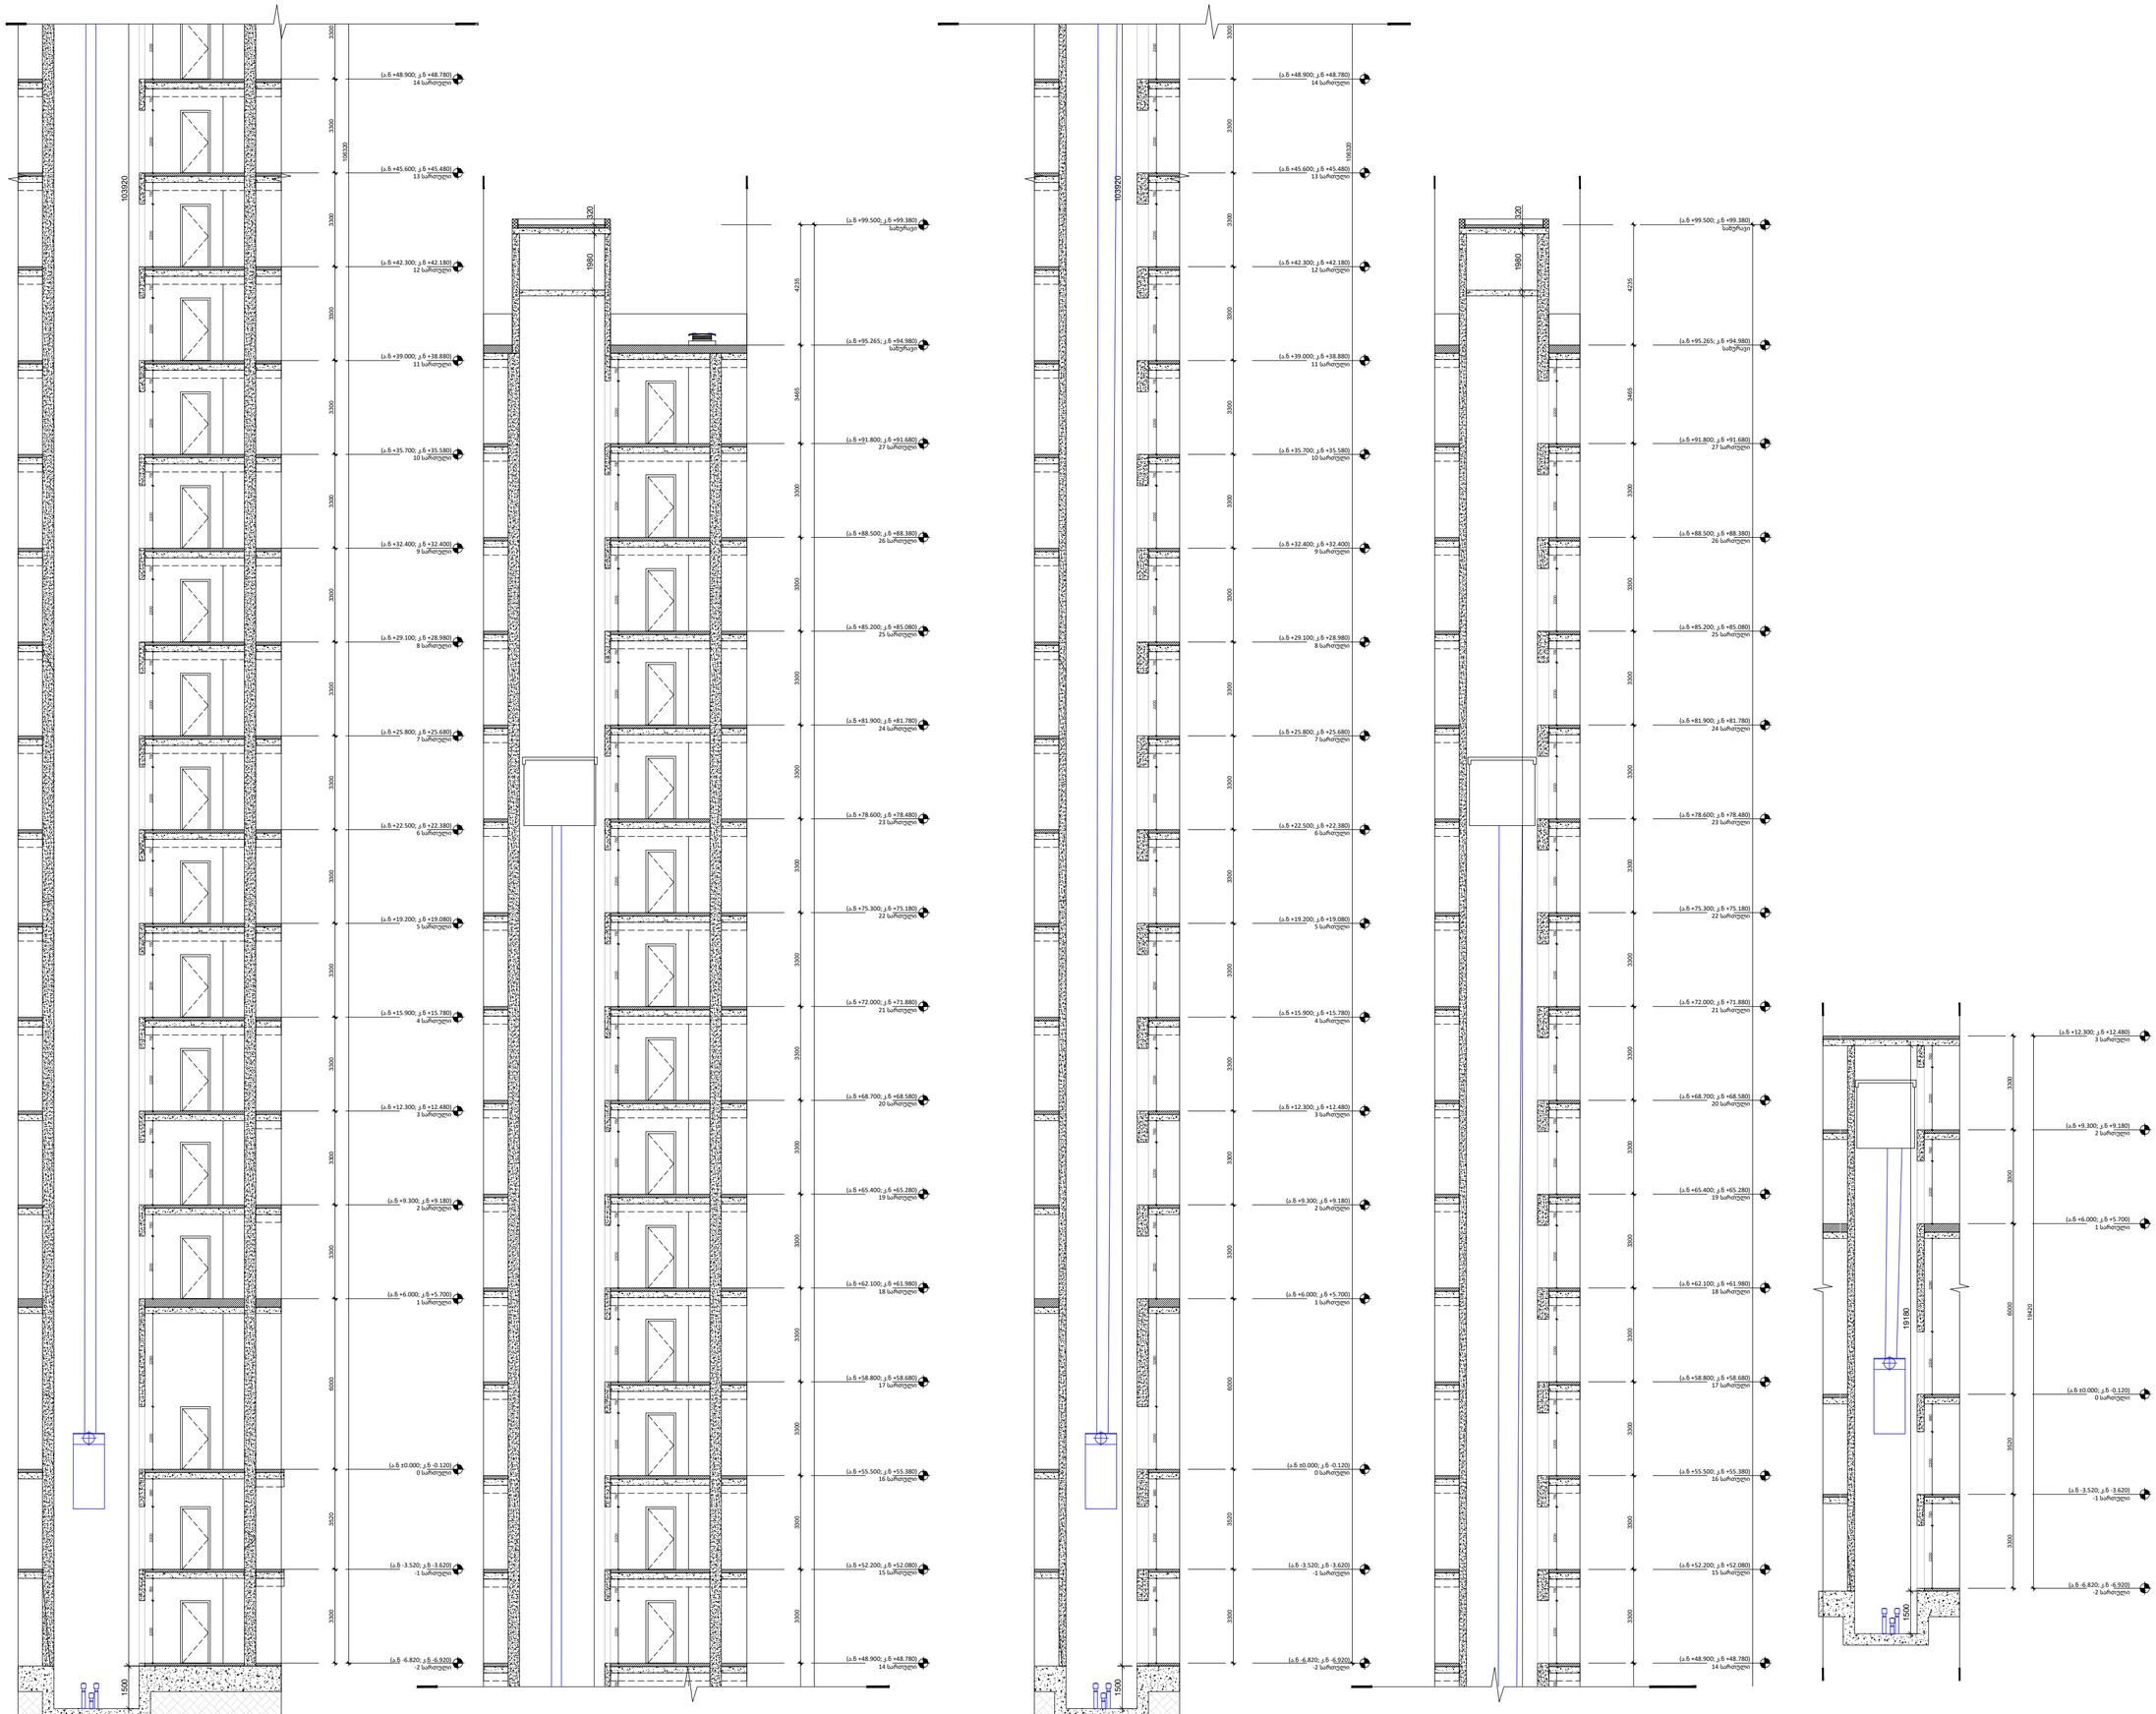

Dot. architects

პროექტის მემსრულებელი

LTD Dot architects
ARCHITECTURE & DESIGN

ფოთი0060ლია, რაიონი60, გ.რჩეულიშვილის ქ. ჰორ. 6
Dotarchitects.info@gmail.com
ტელ: +995597677677

თანამდებობა	სახელი	ხელმოწერა
დირექტორი	გ.პაიალიშვილი	
არქიტექტორი	გ.პაიალიშვილი	
არქიტექტორი	ი.ჩიბორულიძე	
არქიტექტორი	ნ.დევითაძე	
არქიტექტორი	ი.გვამისონია	

დამკვეთი

შპს "პი-სი-ი-ეს **ICES**"

სამეგრელო, მცხეთის რაიონი, ს.ნაბახარი სამოწყობრივო კარიბა

სიტუაციური გეგმა



ქალაქი თბილი, ბარი გაბარიულ სალოსის გამზირი
№118 ს/კ 01.17.11.029.133

აღნიშვნები

რკინა-ბეტონი	
შახტა	
ღერძი	X/X
რიგვლი	X-X-000 / 0
ჭრილის ხაზი	
ნიშნული	0 FLOOR ±0.000
გადამისამართება: დეტალის ნომერი / ფურცლის ნომერი	DET.00 / X-X-000

შენიშვნა

- ყველა კონსტრუქციული და არქიტექტურული ცვლილება შეთანხმდეს არქიტექტორთან და კონსტრუქტორთან .
- მშენებლობის დაწყებამდე მოხდეს არქიტექტურული
და კონსტრუქციული ნახაზების კოორდინირება . ცდომილების შემთხვევაში მეპატრონეთ შემსრულებლებს .

პროექტი

მრავალბინიანი საცხოვრებელი სახლი
ბლოკი XIII

ნახაზი

ლიფტები

ფაილი	ფურცელი
	A-305
ფორმატი	მასშტაბი
A2	1:150
რიცხვი	ეტაპი / რევიზია
14.09.2024	SD / 00