
სიტუაციური გეგმა

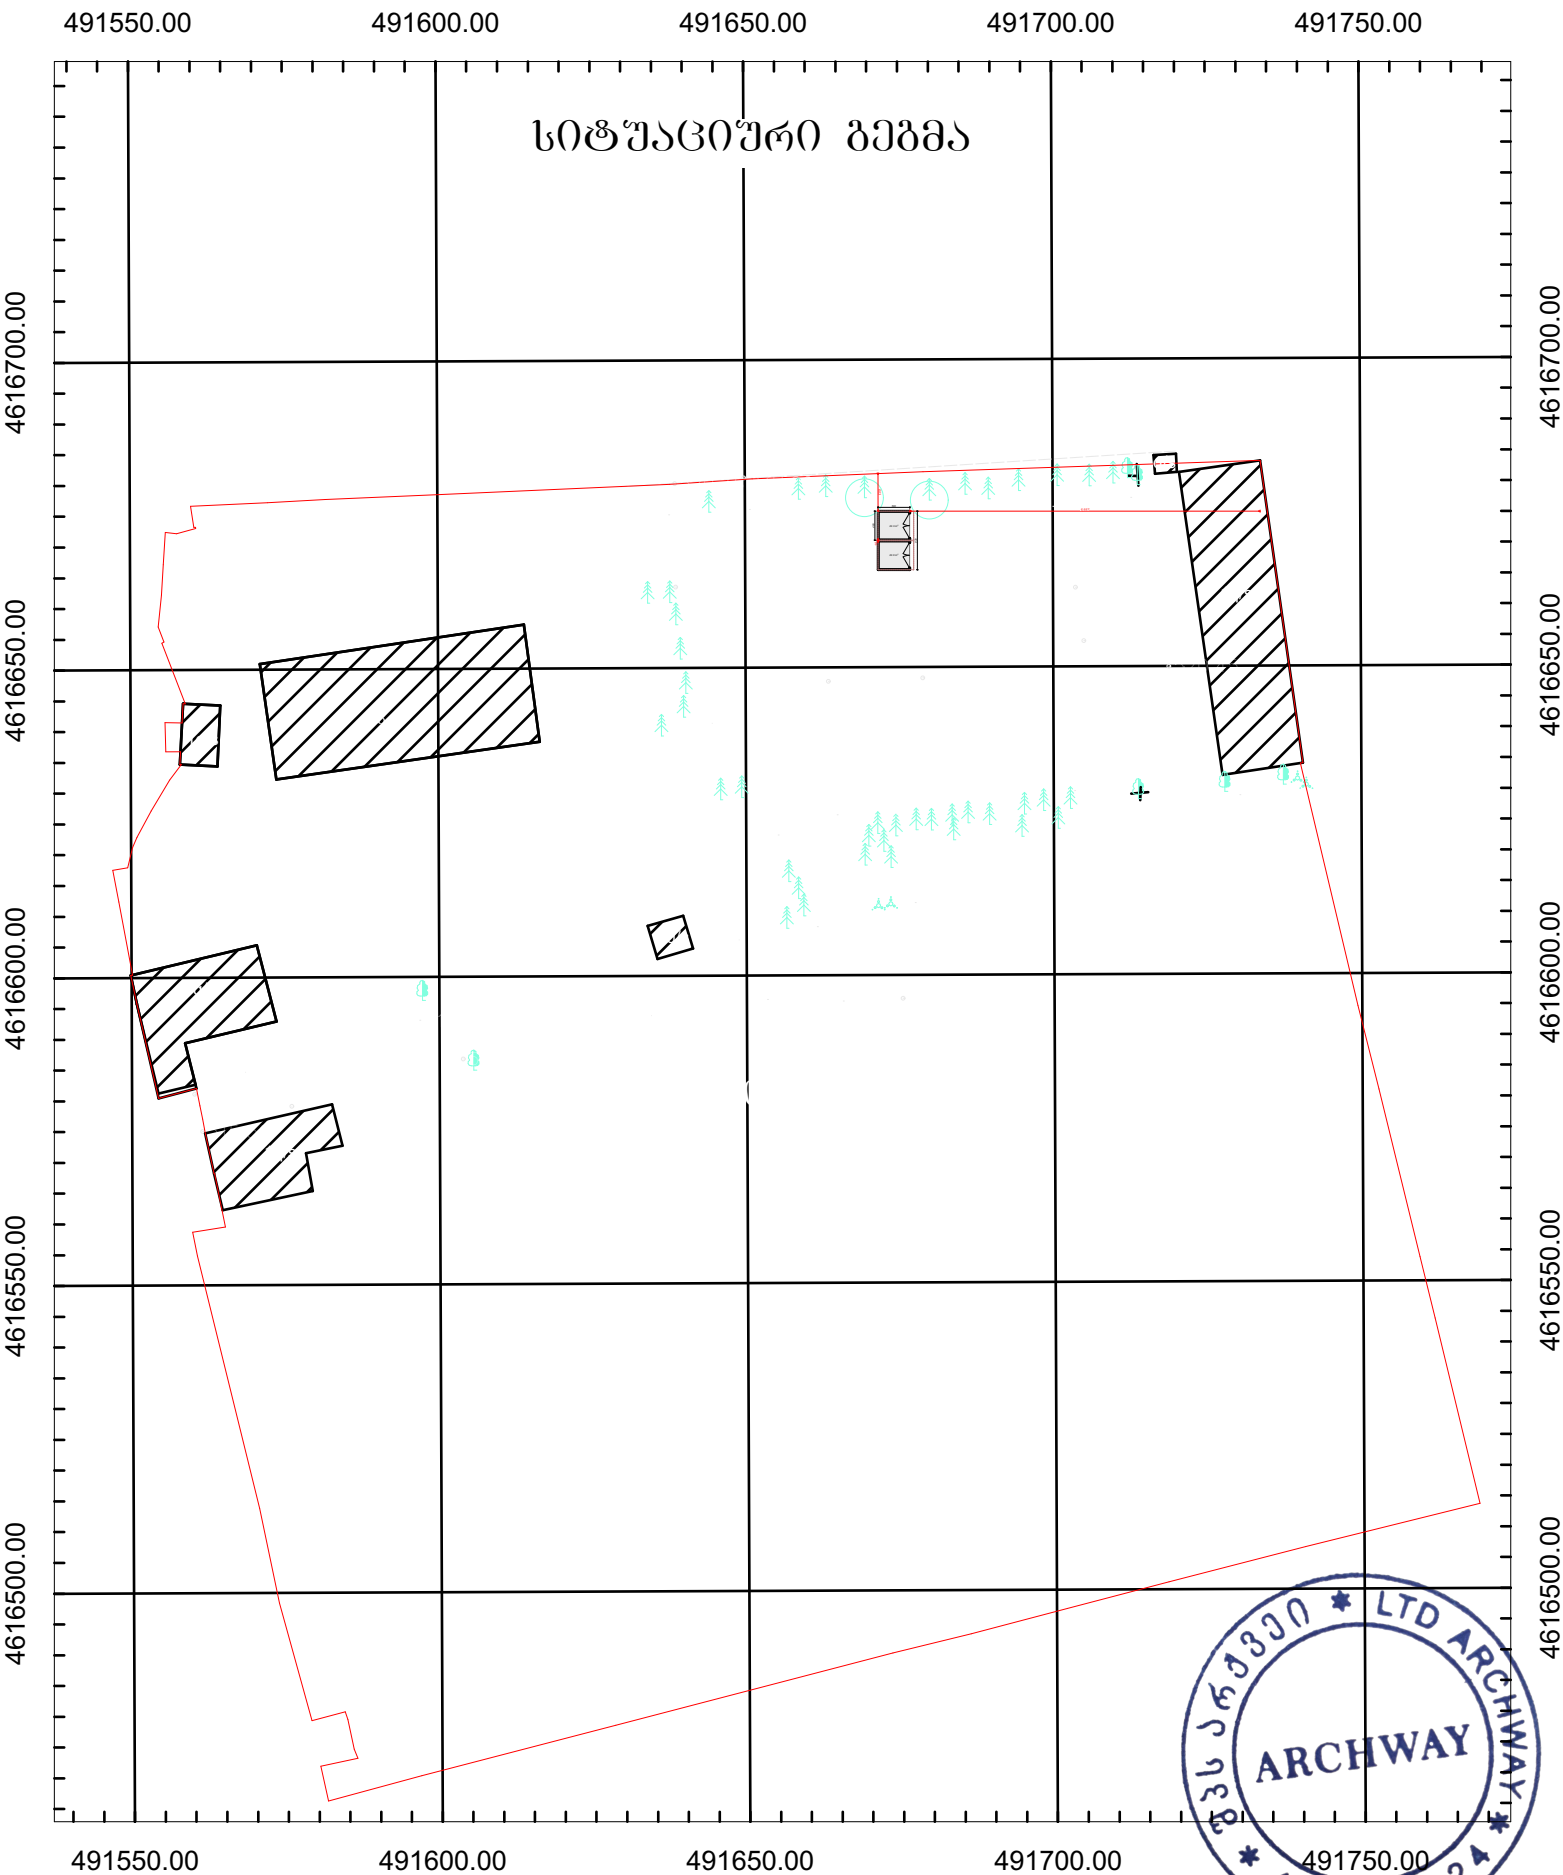

პირობითი აღნიშვნები

ნაკვეთის საზღვრები მიწათსარგებლობის მიერ

რეგისტრირებული მიწის ნაკვეთის საზღვრები

შენობა

მომიჯნავე მიწის ნაკვეთის საზღვრები

00
00
UTM სისტემის კოორდინატები

500 სიმაღლის ნიშნული

ლამპიონი

ბუჩქი

ფოთლოვანი ხე

ბა

წიწვოვანი ხე

ბაზი

ბეტონის კედელი

ასფალტის გზა

ბიშკარი

ბაზის მილი

მავთულის ღობე

ტრანსფორმატორი

წყლის მრიცხველი

ობიექტის მისამართი:
ქ. თბილისი, ჭუბა თვალჭრელიძე , №11
ს/კ (01.19.18.001.009)


შპს "არქვეი"

ამზომველი		დ.კაშია
დამკვეთი		შპს" დოესი"
მომზადების თარიღი	03.07.2024	მასშტაბი: 1:500

შპს არქვეი LTD ARCHWAY 423425524

491550.00 491600.00 491650.00 491700.00 491750.00

გეგმა 1:100

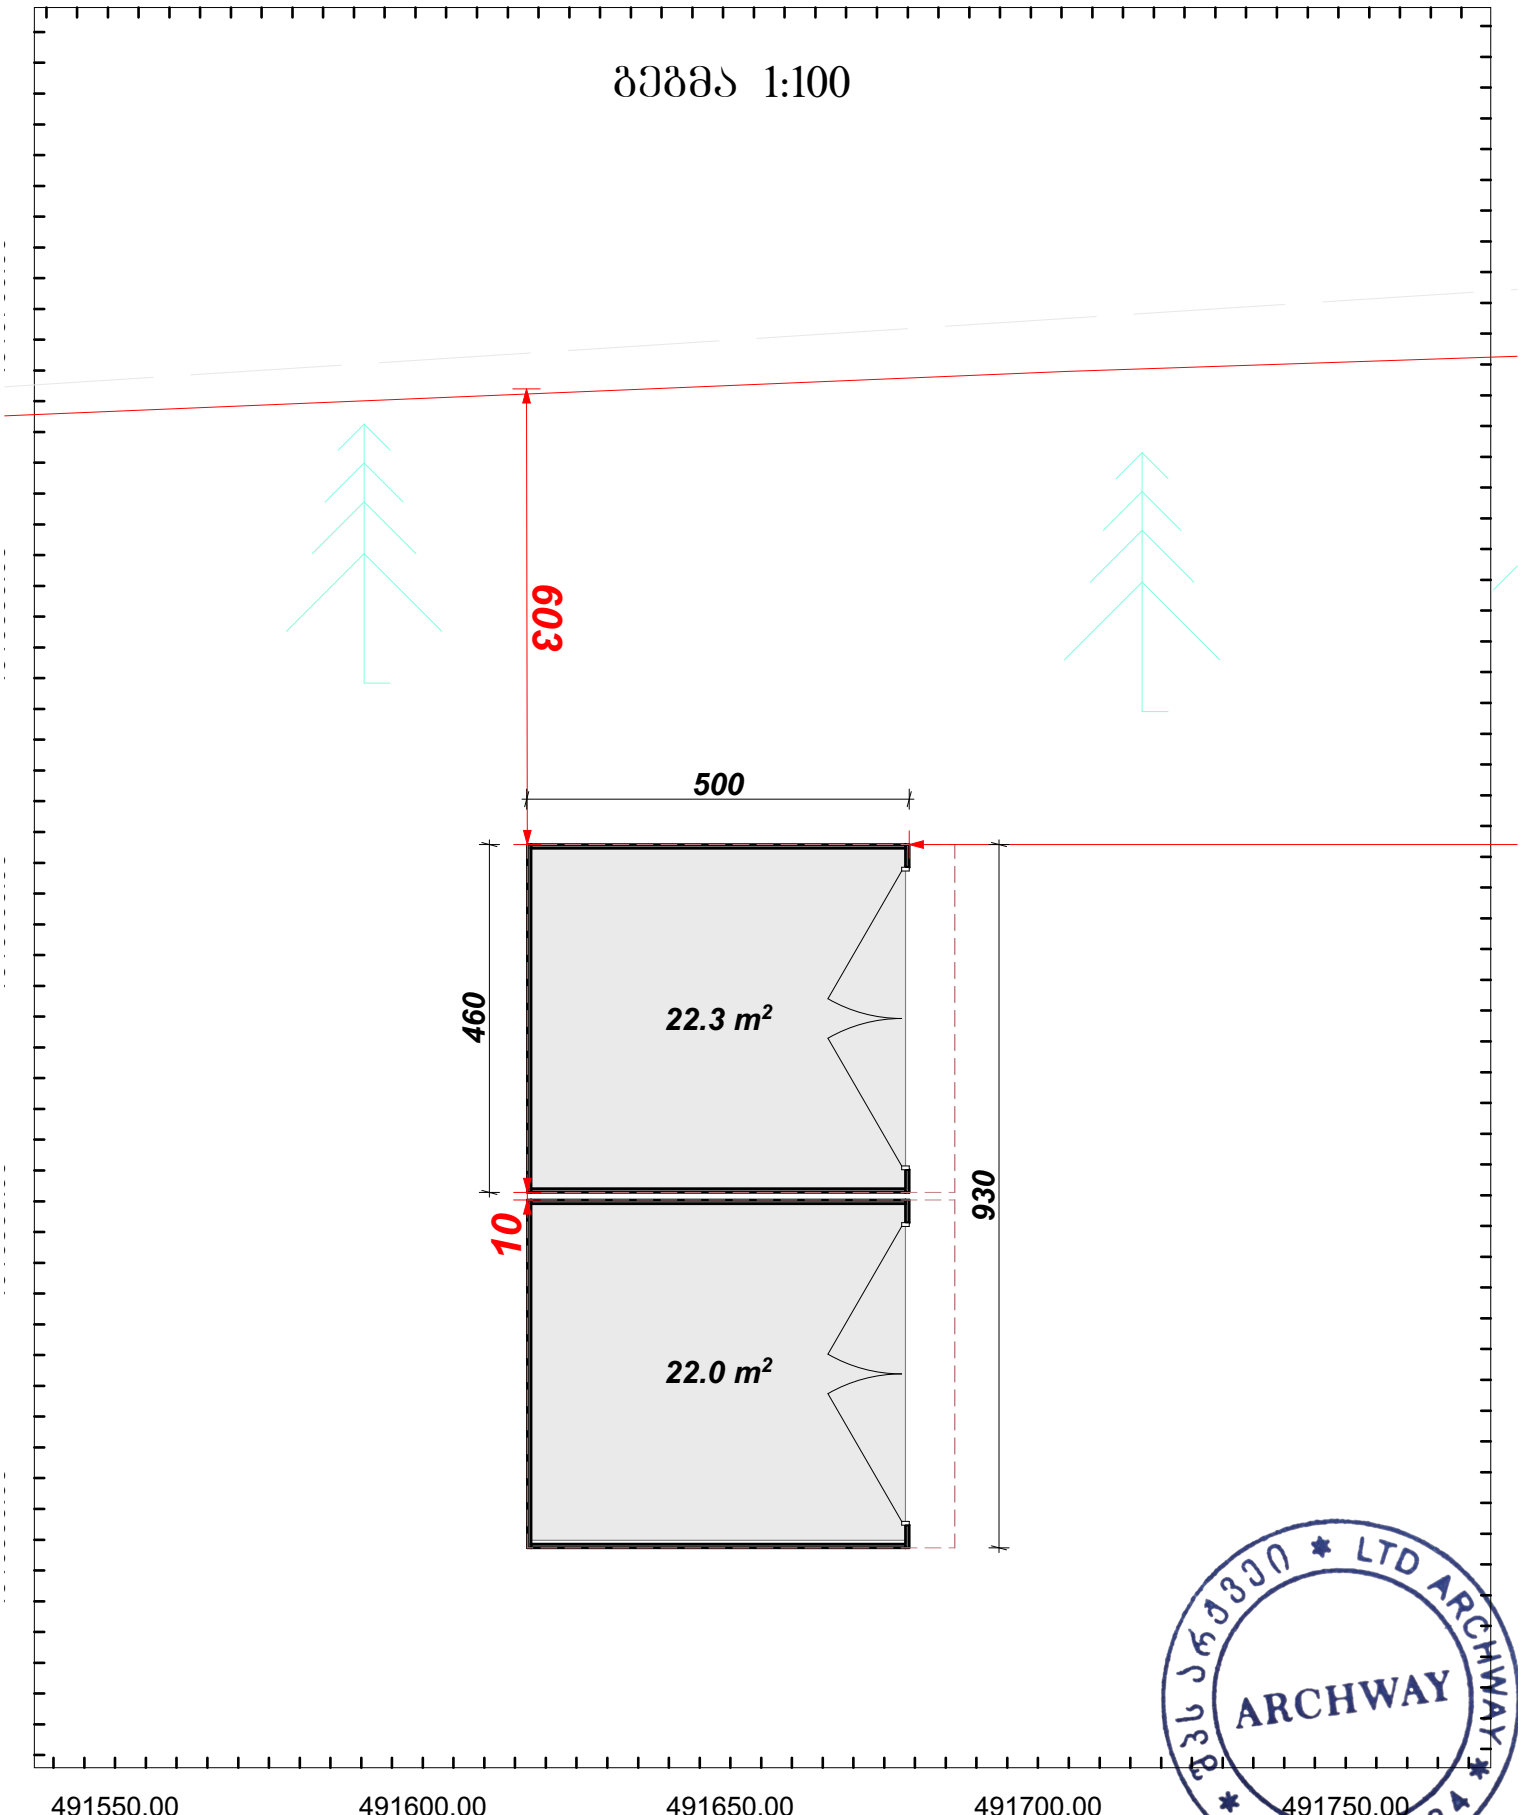

491550.00 491600.00 491650.00 491700.00 491750.00

ᲐᲠᲝᲒᲘᲗᲘ ᲐᲦᲜᲘᲨᲕᲜᲔᲑᲘ

ნაკვეთის საზღვრები მიმდებარე ნაკვეთის მიე

რეგისტრირებული მიწის ნაკვეთის საზღვრები

შენობა

მომავალში მიწის ნაკვეთის საზღვრები

500 სიმაღლის ნიშნული

ლამპიონი

ბუჩქი

ფოთლოვანი ხე

ბა

წიწვოვანი ხე

ბეტონის კედელი

ასფალტის გზა

ბიშკარი

გაზის მილი

მავთულის ღობე

ტრანსფორმატორი

წყლის მრიცხველი

ობიექტის მისამართი:
ქ. თბილისი, ჭუბა ოვალურელიძე , №11
ს/კ (01.19.18.001.009)

შპს "არქვეი"

ამზომველი		დ.კაშია
დამკვეთი		შპს" დოესი"

შპს არქვეი LTD ARCHWAY 42042552