ფასადი 1-4

მ: 1:100

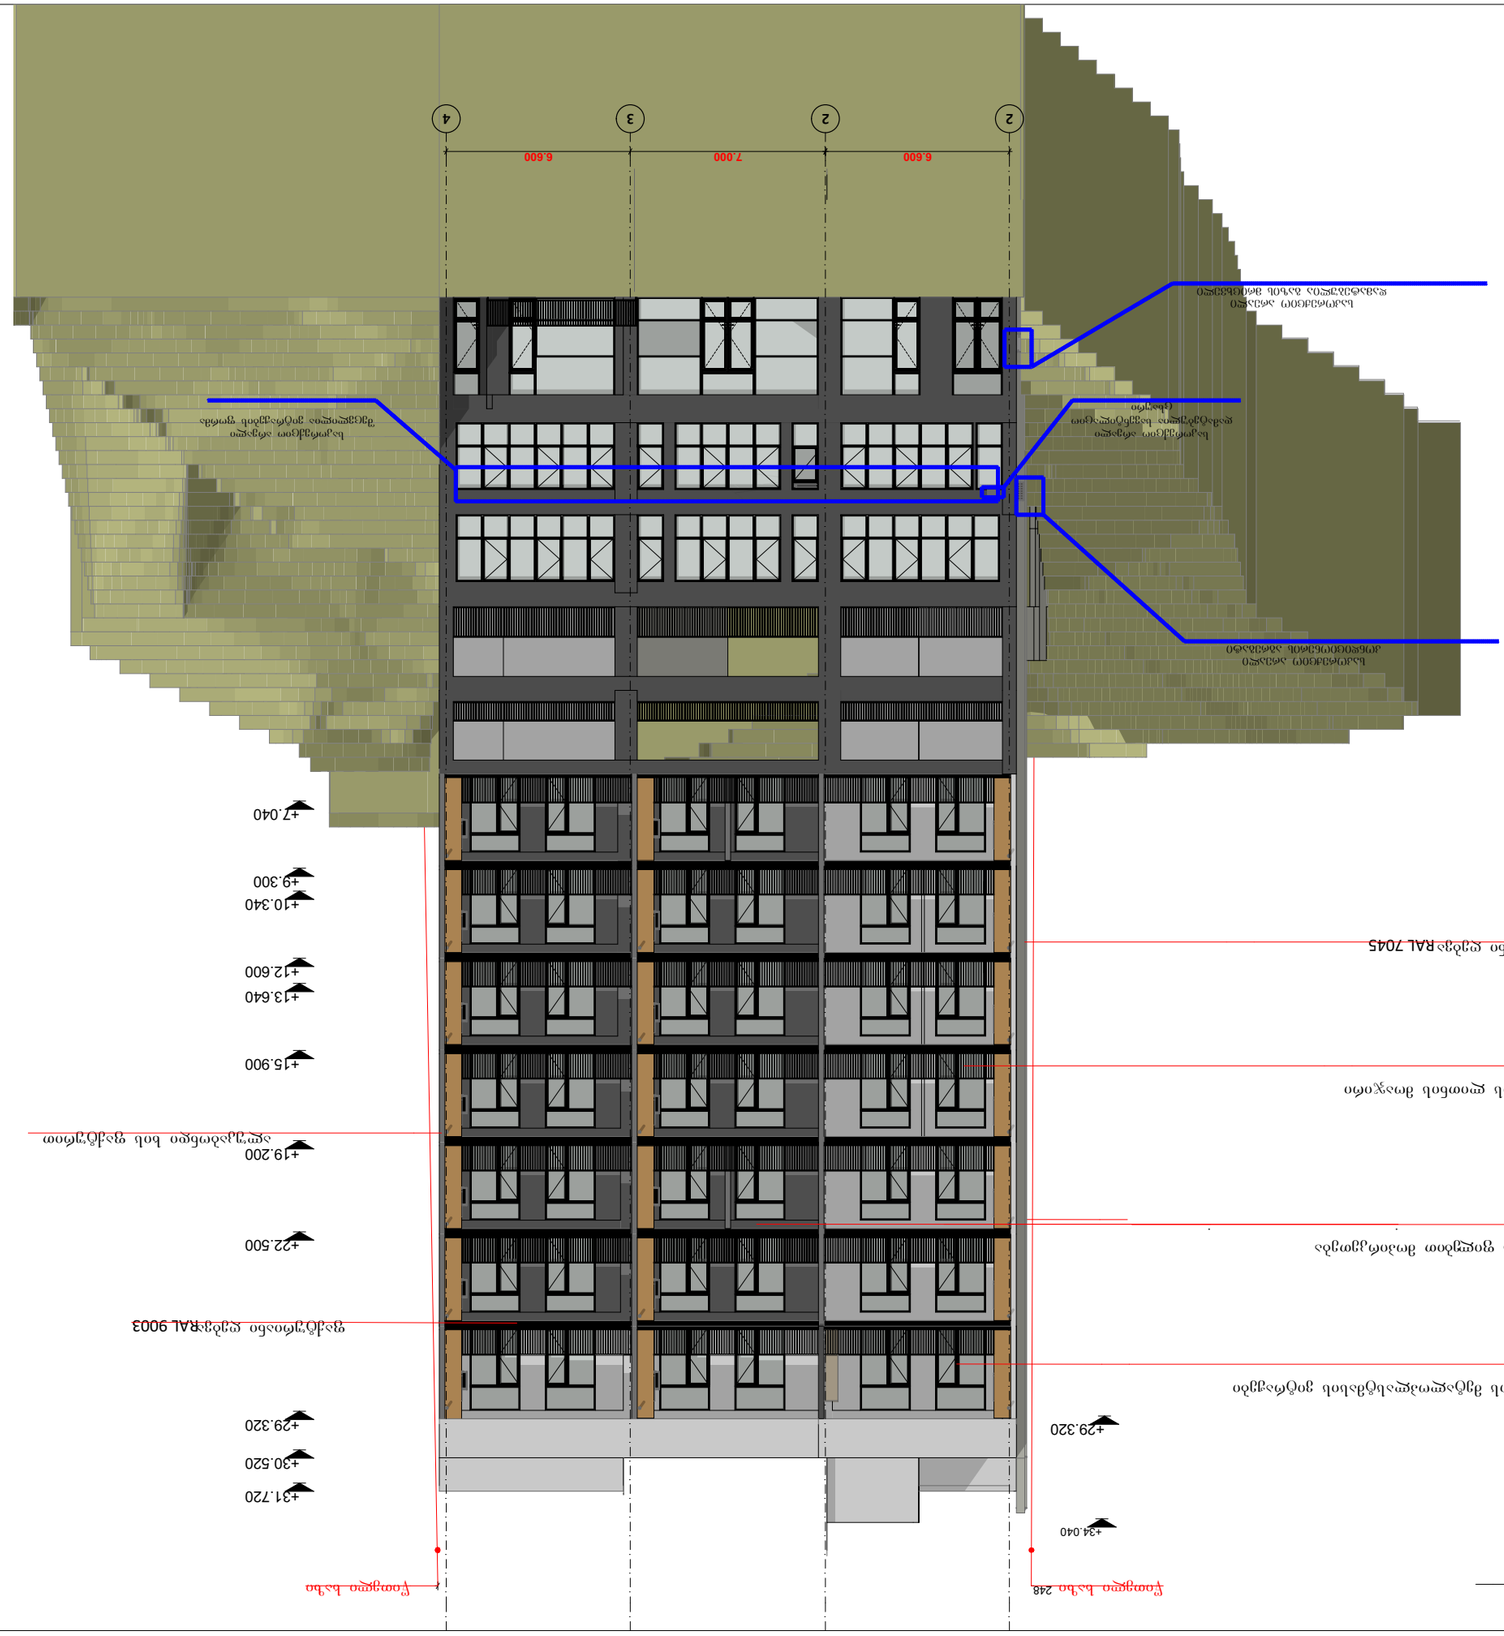
2
3
4
6.600
7.000
6.600
+34.040
+31.720
+30.520
+29.320
+22.500
+19.200
+15.900
+13.640
+12.600
+10.340
+9.300
+7.040
ზედა ნაწილი ლითონის ფილა RAL 7045
ზედა ნაწილი ლითონის ფილა RAL 6006
ბეტონის ფილა ლითონის ფილა RAL 7040
ლითონის ფილა RAL 9003
ზედა ნაწილი ლითონის ფილა RAL 6006
ფანჯრის ალუმინის ბლოკი ორმაგი მინით
ფანჯრის ალუმინის ბლოკი ორმაგი მინით (ფიქსი)
ფანჯრის ალუმინის ბლოკი ორმაგი მინით
ფანჯრის ალუმინის ბლოკი ორმაგი მინით
ფანჯრის ალუმინის ბლოკი ორმაგი მინით

~~ფასადი 4-1 ღ.შ~~

მ: 1:100



გამოყენებული პირობითი აღნიშვნები

	საპროექტო საზღვარი
	ნიშნული მეტრებში
1	პარკინგის ნუმერაცია
	პრილის ხაზი
	ქედლის ცეცხლმედეგობის ხარისხი 1 საათი
	ქედლის ცეცხლმედეგობის ხარისხი 2 საათი
	გასასვლელამდე სავალი მანძილი
	მისაყვდომი სვლაგეზი
	ნიშნული პრილზე, ფასადზე
	გაწლილებული ბეტონის სტრუქტურული ელემენტები 3 სმ-იანი ხანძარმედეგობით (სვეტი, კოჭი, დიაფრაგმა, იატაკისა და სახურავის ანალოგიები)
	ბეტონის ბლოკის კედელი
	საინტერესო შახტა
1	ღერძის ხაზი
	სახანძრო მილსადარეზთან მისადგომი სავალი მანძილი
	საცხოვრებელი დაკავებულობა (ს-2)
	საქმიანი დაკავებულობა (ს)
	დამხმარე დაკავებულობა (დს)

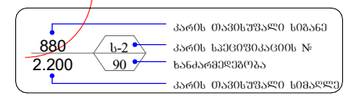

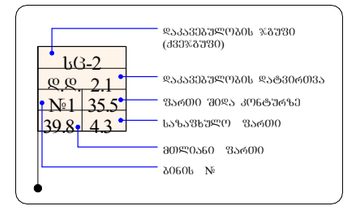

	სიმბოლოს სახელწოდება
	სახანძრო მილსადარი
	სახანძრო-სამაშველო სამსახურის მიერ გამოსაყენებელი მისადგომი - ტერიტორია
	ხანძრის ქვიშა-ჩამქრობი
	სახანძრო განგაშის ხელით სამაღისი კოლოფი
	ქსაფრის ავტომატური აპარატი
	ქსაფრზე მოწყობილი მაუწყებელი
	ავტომატური

შენობა აღიჭურვება NFPA 13-ის ან საქართველოში აღიარებული შესაბამისი სტანდარტის მიხედვით დამონტაჟებული ავტომატური სისტემით.

სახანძრო მილსადარები განთავსდება NFPA 14-ის ან საქართველოში აღიარებული შესაბამისი სტანდარტის შესაბამისად.

დამკვეთი	შპს "ამშენებელი"
მისამართი	ქ. თბილისში, ნუცუბიძის ფერდობის II, III, IV მრ.-ის მიმდებარედ, ვეფხვიას ამაშუკელის ქუჩის შესახვევი I, #34-ის მიმდებარედ. ს.კ 01.14.16.015.440
პროექტის სახელი	
მრავალფუნქციური კომპლექსის მშენებლობა	

თანამდებობა	გვარი	ხელმოწერა
დირექტორი		
მთავარი არქიტექტორი	ა ღლონტიძე	
დაამუშავა	ა ღლონტიძე	

მასშტაბი	ნახაზის დასახელება	
სტადია	ფურცლის №	ფურცლები
მ.ჯ.		

ფასადი ე-ა დ.შ

მ: 1:100

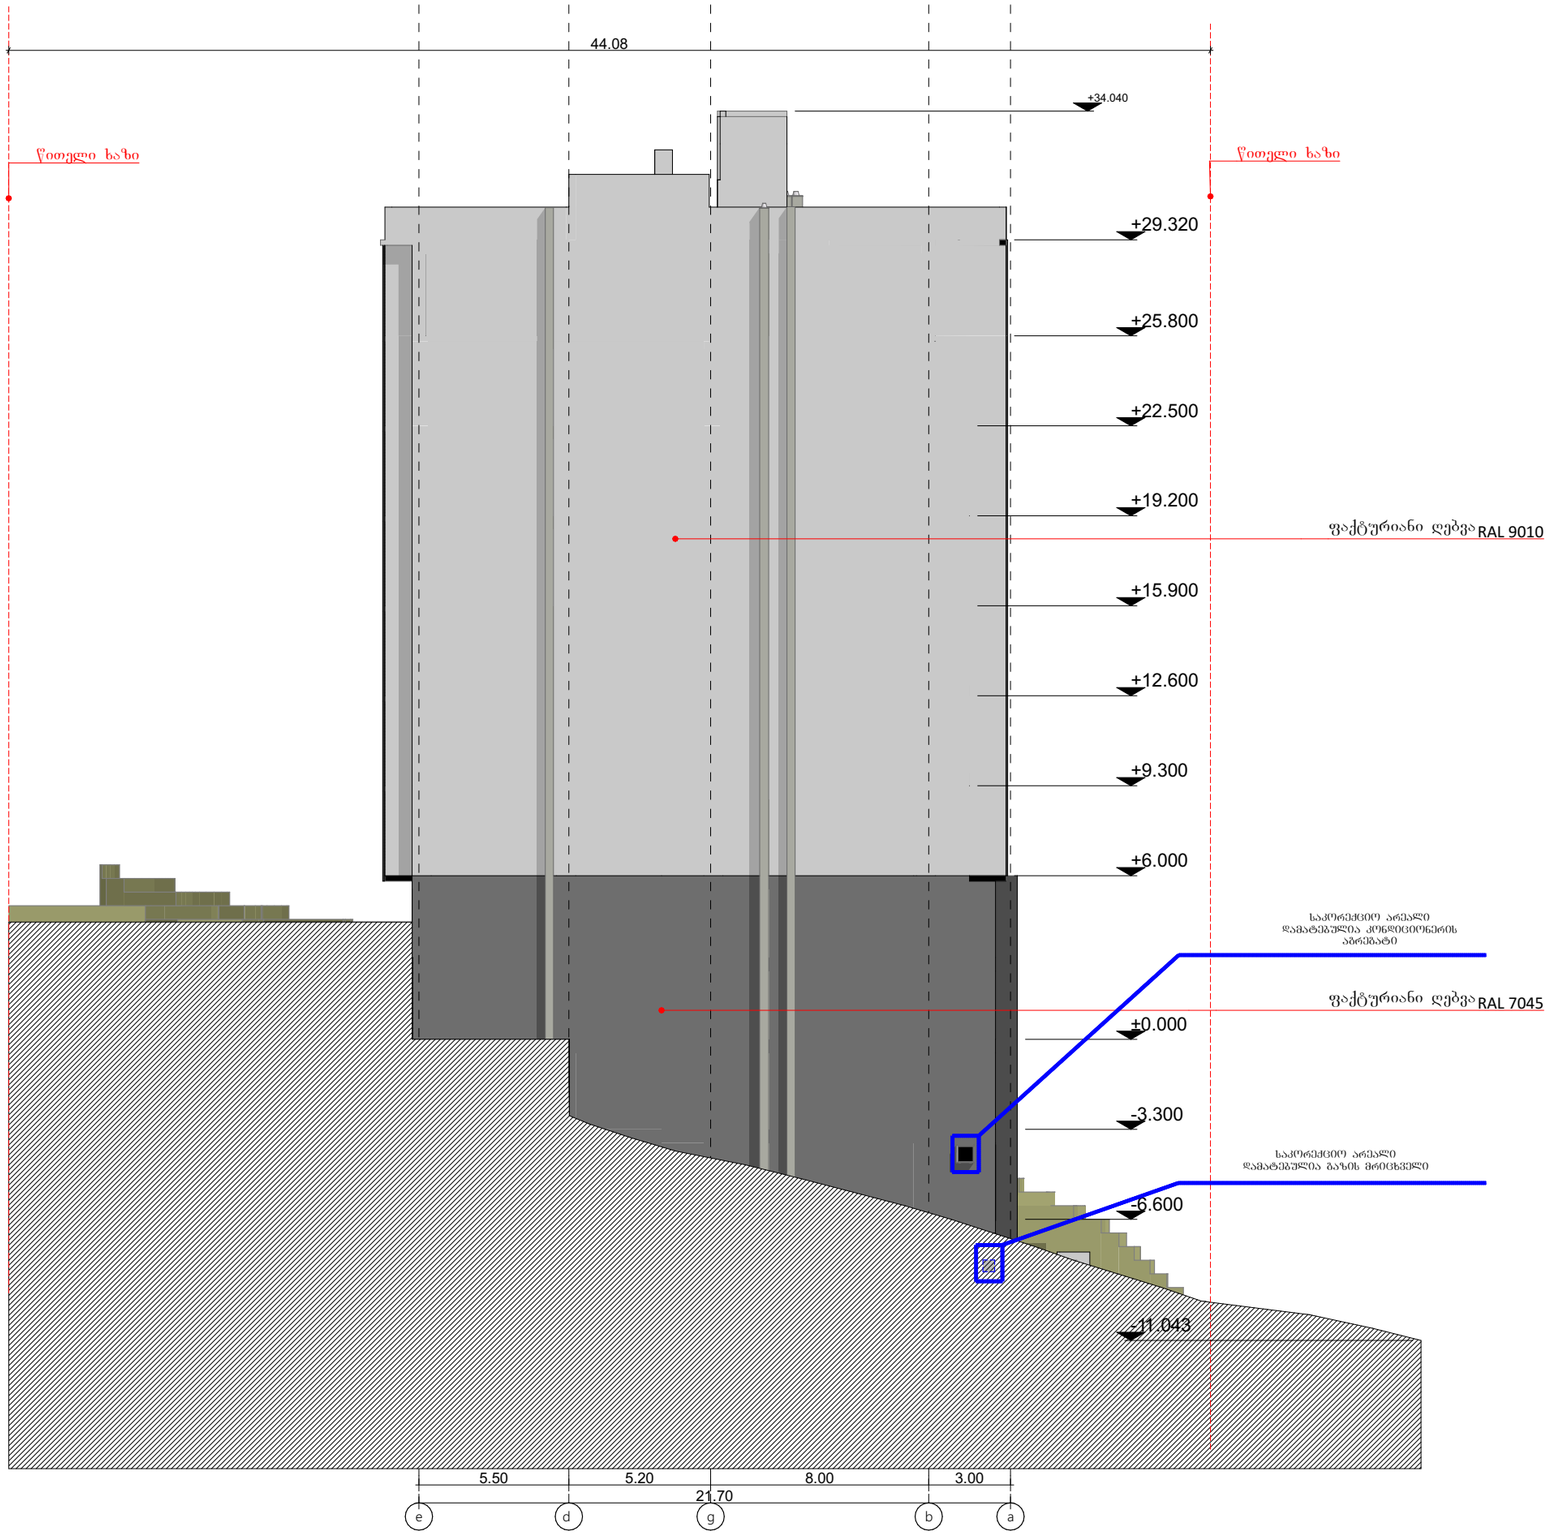

გამოყენებული პიროგითი აღნიშვნები

	საკადასტრო საზღვარი
	ნიშნული მეგმაზე
1	პარკინგის ნუმერაცია
	ჯრილის ხაზი
	ქვლილის ელექსპერტიზის ხარისხი 1 საათი
	ქვლილის ელექსპერტიზის ხარისხი 2 საათი
	გასასვლელამდე საშალი მანძილი
	მისაყვდომი სვლაბეზი
	ნიშნული ჯრილზე, შასალზე
	გაძლიერებული ბეტონის სტრუქტურული ელემენტები 3 სმ-იანი ხანარძლიერებით (სვეტი, კოშკი, დიაფრაგმა, ნაბაჯისა და სახურავის ანაწყობი)
	ბეტონის ბლოკის ქვედი
	საყრდენლაციო შახტა
1	ღერძის ხაზი
	სახანძრო მილსადარებთან მისაყვდომი საშალი მანძილი
	საცხოვრებელი დაშავებულობა (ს-2)
	საქმიანი დაშავებულობა (ს-ქ)
	დამხმარე დაშავებულობა (ს-დ)

880
2.200
ს-2
90
კარის მაშისშუალი სიგანე
კარის საეცეიფიკაციის №
ხანარძლიერობა
კარის მაშისშუალი სიმაღლე

ს-2
დ დ 2.1
№1 35.5
39.8 4.3
დაშავებულობის ზშუმი (ქვეზშუმი)
დაშავებულობის დატვირთვა
შარეი შიდა კონტურზე
საზაშხლო შარეი
მთლიანი შარეი
ბინის №

	სიმბოლოს სახელწოდება
	სახანძრო მილსადარი
	სახანძრო-სამაშველო სამანქანის მიერ გამოსაყენებელი მისაერთებელი ა. კონტანტი
	ხელის ცეცხლსაქრობი
	სახანძრო ბაბაშის ხელით სამართავი კონლოლი
	ცვაფლის ავტომატური აქტივიზები
	ცვაფლის ფორშაციის მაკონტროლებელი
	ავტომატიკა

1. შენობა აღჭურვილია NFPA 13-ის ან საქართველოში ალიარებული შესაბამისი სტანდარტის მიხედვით დამონტაჟებული ავტომატიკით სისტემით.
2. სახანძრო მილსადენი განთავსდება NFPA 14-ის ან საქართველოში ალიარებული შესაბამისი სტანდარტის შესაბამისად.

დამკვეთი	შპს "ამშენებელი"
მისამართი	ქ. თბილისში, ნოეტიბის ფრთების II, III, IV მ/რ -ის მიმდებარედ, ყოფილი ავიაშენების ტერიტორიაზე I, #34-ის მიმდებარედ. ს.კ 01.14.16.015.440
პროექტის სახელი	
მრავალფუნქციური კომპლექსის მშენებლობა	

თანამდებობა	გვარი	ხელმოწერა
დირექტორი		
მთ.არქიტექტორი	ა. ღონღობერიძე	
დაამშავა	ა. ღონღობერიძე	

მასშტაბი	ნახაზის დასახელება	
სტადია	ფურცლის №	ფურცლები
მ.ჯ.		

ფასადის ა-ა ტიპური ჭრილი

მ: 1:100

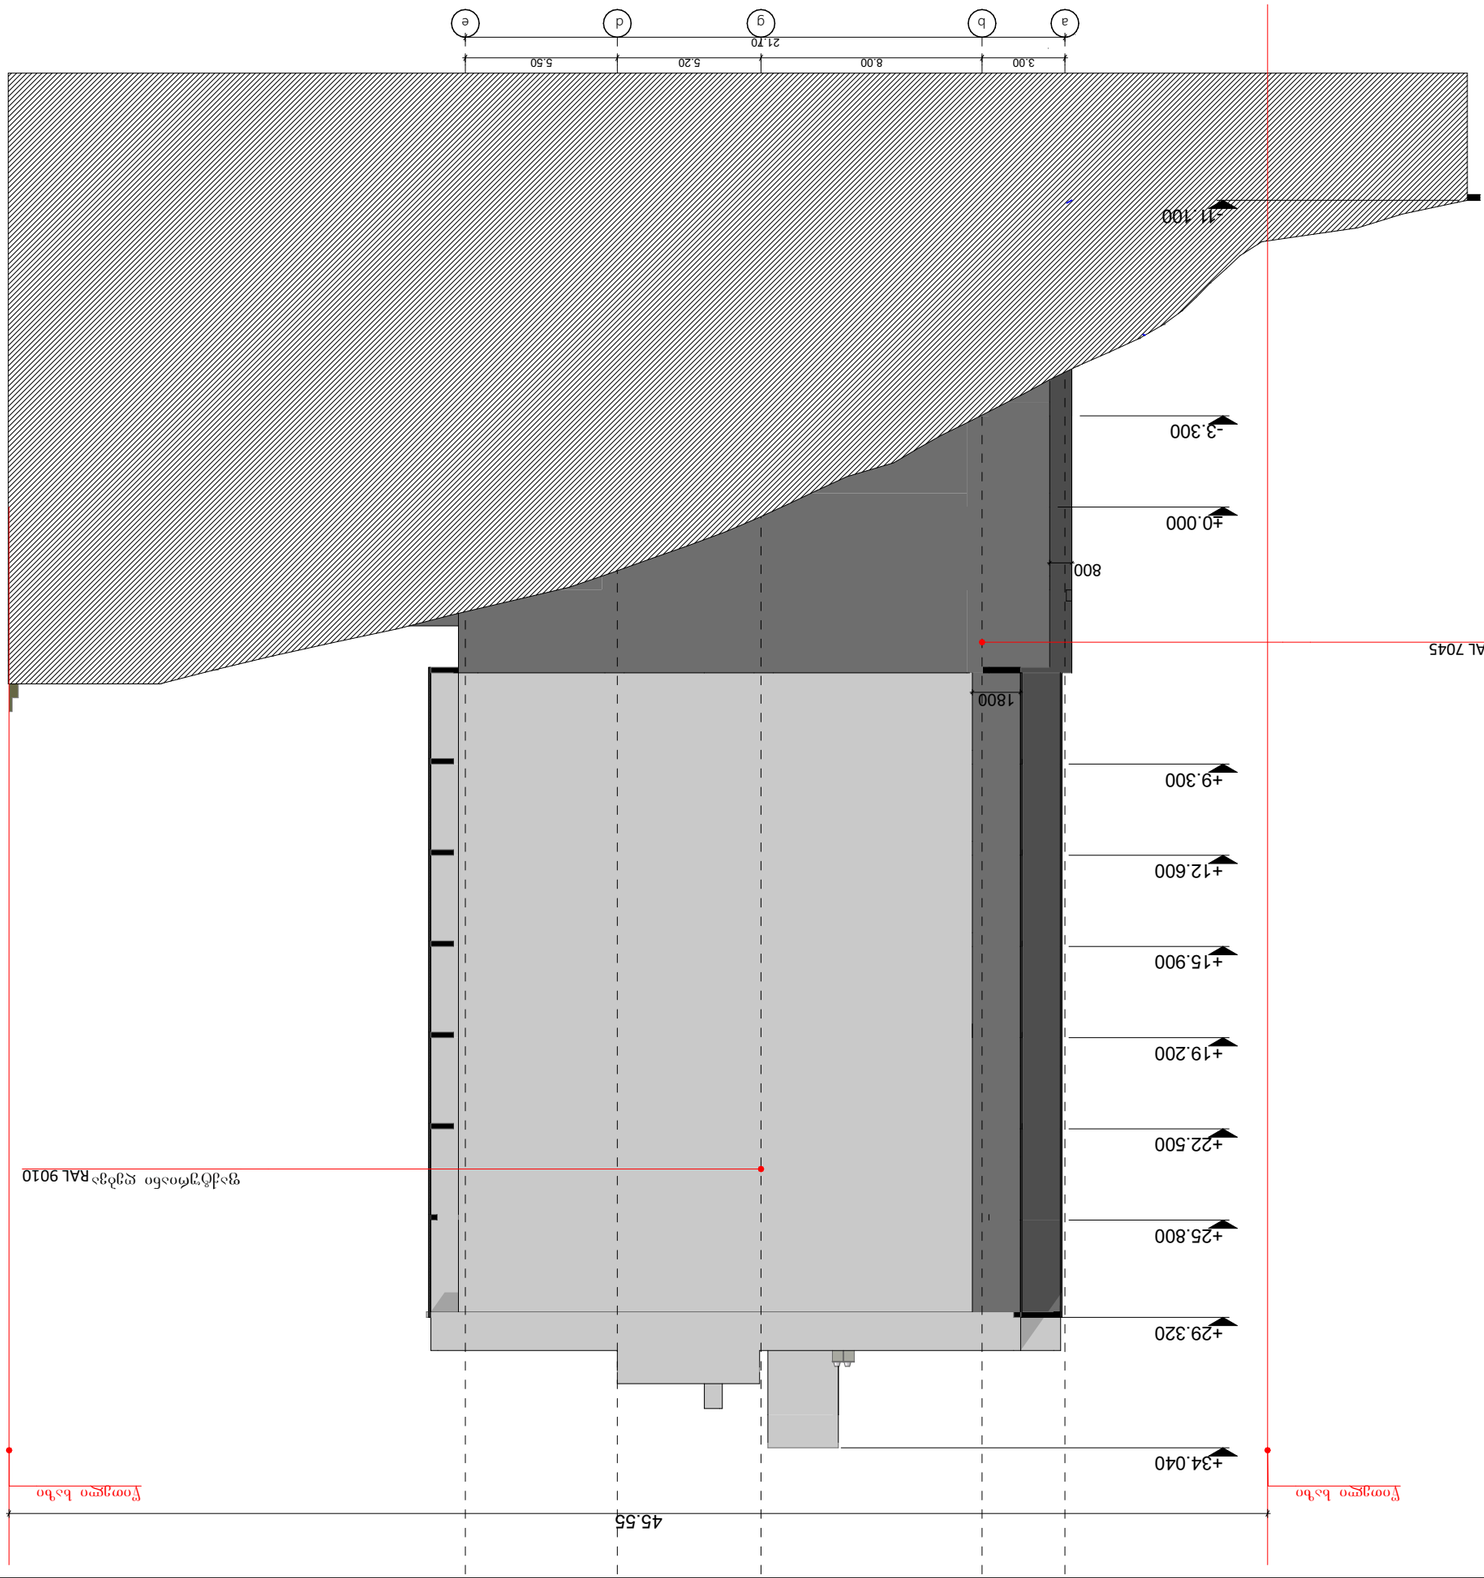

	ნაკადური ხანძარსაწინააღმდეგო სისტემა
	ხანძარსაწინააღმდეგო სისტემის სამართავი ბლოკი
	ხანძრის დეტექტორი
	ხანძრის ავტომატური განგაშის ღილაკი
	ხანძრის ავტომატური სპრინკლერული დანადგარი
	ავტომატური ხანძარსაწინააღმდეგო სისტემის მართვის ბლოკი
	ხანძრის ავტომატური განგაშის ხმოვანი სიგნალიზატორი
	ხანძრის ავტომატური განგაშის შუქური სიგნალიზატორი
	ევაკუაციის მიმართულების მაჩვენებელი

1. შენობა აღჭურვილი უნდა იყოს NFPA 13-ის ნაკადური ავტომატური სპრინკლერული სისტემით. ხანძარსაწინააღმდეგო სისტემის მართვის ბლოკი განთავსებული იქნება ტექნიკურ სათავსოში.
2. ხანძრის დეტექტორების განთავსება უნდა მოხდეს NFPA 14-ის და ხანძარსაწინააღმდეგო სისტემის პროექტის მოთხოვნების გათვალისწინებით.

ობიექტი	შპს „ნიკორა ჯორჯიას“
მისამართი	ქ. თბილისი, ი. ჭავჭავაძის გამზ. №53, III, IV და V სართ.
ნახაზის დასახელება	ა-ა ტიპური ჭრილი
პროექტის მთავარი ინჟინერი	
პროექტის ხელმძღვანელი	
პროექტირების ეტაპი	პროექტის საბოლოო ვერსია
ნახაზის ნომერი	8.3

ცვლილების ნომერი	ცვლილების თარიღი	ცვლილების შინაარსი

ნახაზის ნომერი	8.3
ნახაზის მასშტაბი	1:100
ნახაზის ფორმატი	A1
ნახაზის ავტორი	
ნახაზის შემოწმებული	
ნახაზის დამტკიცებული	
ნახაზის თარიღი

აივნების მწყობის კვანძი დ2 მ1:20

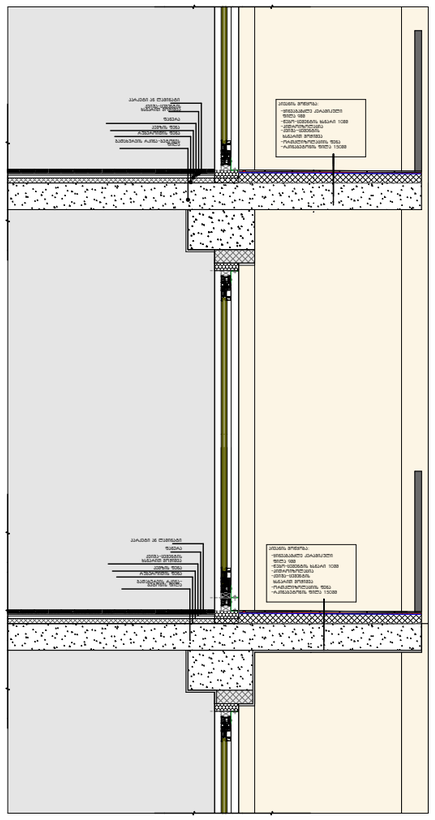

სახურავი და პარაპეტის მწყობის კვანძი დ3 მ1:10

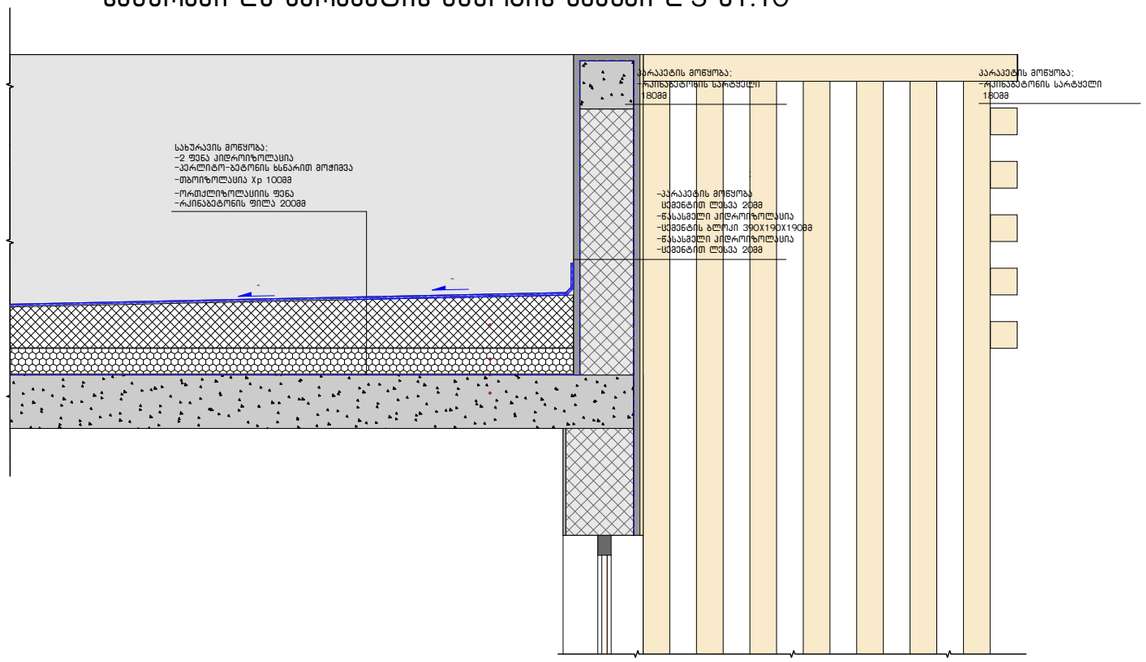

სათულშუა გადახურვის კვანძი დ4 მ1:10

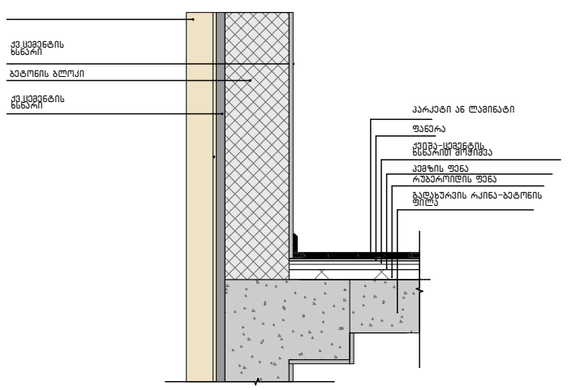

gamoyenebuli pirobiTi aRniSvnebi

	საკადასტრო საზღვარი
	ნაშენული გეგმაზე
1	პარკინგის ნომერაცია
	ბრეზლის ხაზი
	კედლის ცეცხლმედეგობის ხარისხი 1 საათი
	კედლის ცეცხლმედეგობის ხარისხი 2 საათი
	მახასიათებელამდე საჭალი მანძილი
	მისაყვანი სვლაგეზი
	ნაშენული ბრეზლზე, შახალზე
	ალმლეინებული ბეტონის სტრუქტურული ელემენტები 3 სმ-იანი ხანაკრძალებით (სვეტი, კრუს, რისუნანა, ნაბაკმა და სახურავის ანაკეთები)
	ბეტონის კლოკის კედელი
	საკენტილაციო შახტა
1	ლერძის ხაზი
	სახანძრო მილსგარეგანთან მისაღწევი საჭალი მანძილი
	საცხოვრებელი დაკანებულება (სც-2)
	საქმიანი დაკანებულება (სქ)
	დამხმარე დაკანებულება (დხ)

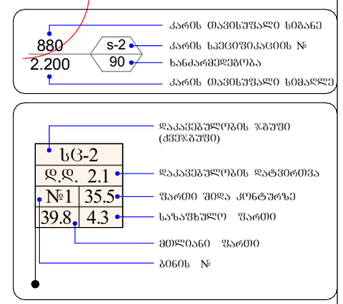

	სიმბოლოს სახელწოდება
	სახანძრო მილსგარეგანი
	სახანძროსასვლელზე სიმსუბუქის ღიობის გამოსანატელელი მოსაწოდებელი ... ელემენტები
	ხელის ცეცხლსაწინააღმდეგო
	სახანძრო გაანგაშის ხელით სანთობასი კოლოფი
	კვამლის ავტომატური კოლოფები
	კვამლის მოსაცილებელი მაუწყებელი
	ავტომატიკა

1.

შენობა აღიჭურვება NFPA 13-ის ან სანარმოებელში ეაღიარებული შესაბამისი სტანდარტის მიხედვით დამონტაჟებული ავტომატიკით სისტემით.

სახანძრო მილსგარები განთავსდება NFPA 14-ის ან სანარმოებელში აღიარებული შესაბამისი სტანდარტის შესაბამისად.

დამკვეთი	შპს "ამშენებელი"
მისამართი	ქ. თბილისში, ნუცუბიძის ფერდობის II, III, IV მ/რ -ის მიმდებარედ, ელიავის ამპიტეატრის ქუჩის,ნისახლეები I, #34-ის მიმდებარედ. ს.კ 01.14.16.015.440
პროექტის სახელი	
მრავალფუნქციური კომპლექსის მშენებლობა	

თანამდებობა	გვარი	ხელმოწერა
დირექტორი		
მთ.არქიტექტორი	ა. ღოღობერიძე	
დაამუშავა	ა. ღოღობერიძე	

მასშტაბი	ნახაზის დასახელება	
სტადია	ფურცლის №	ფურცლების
მ.პ.		

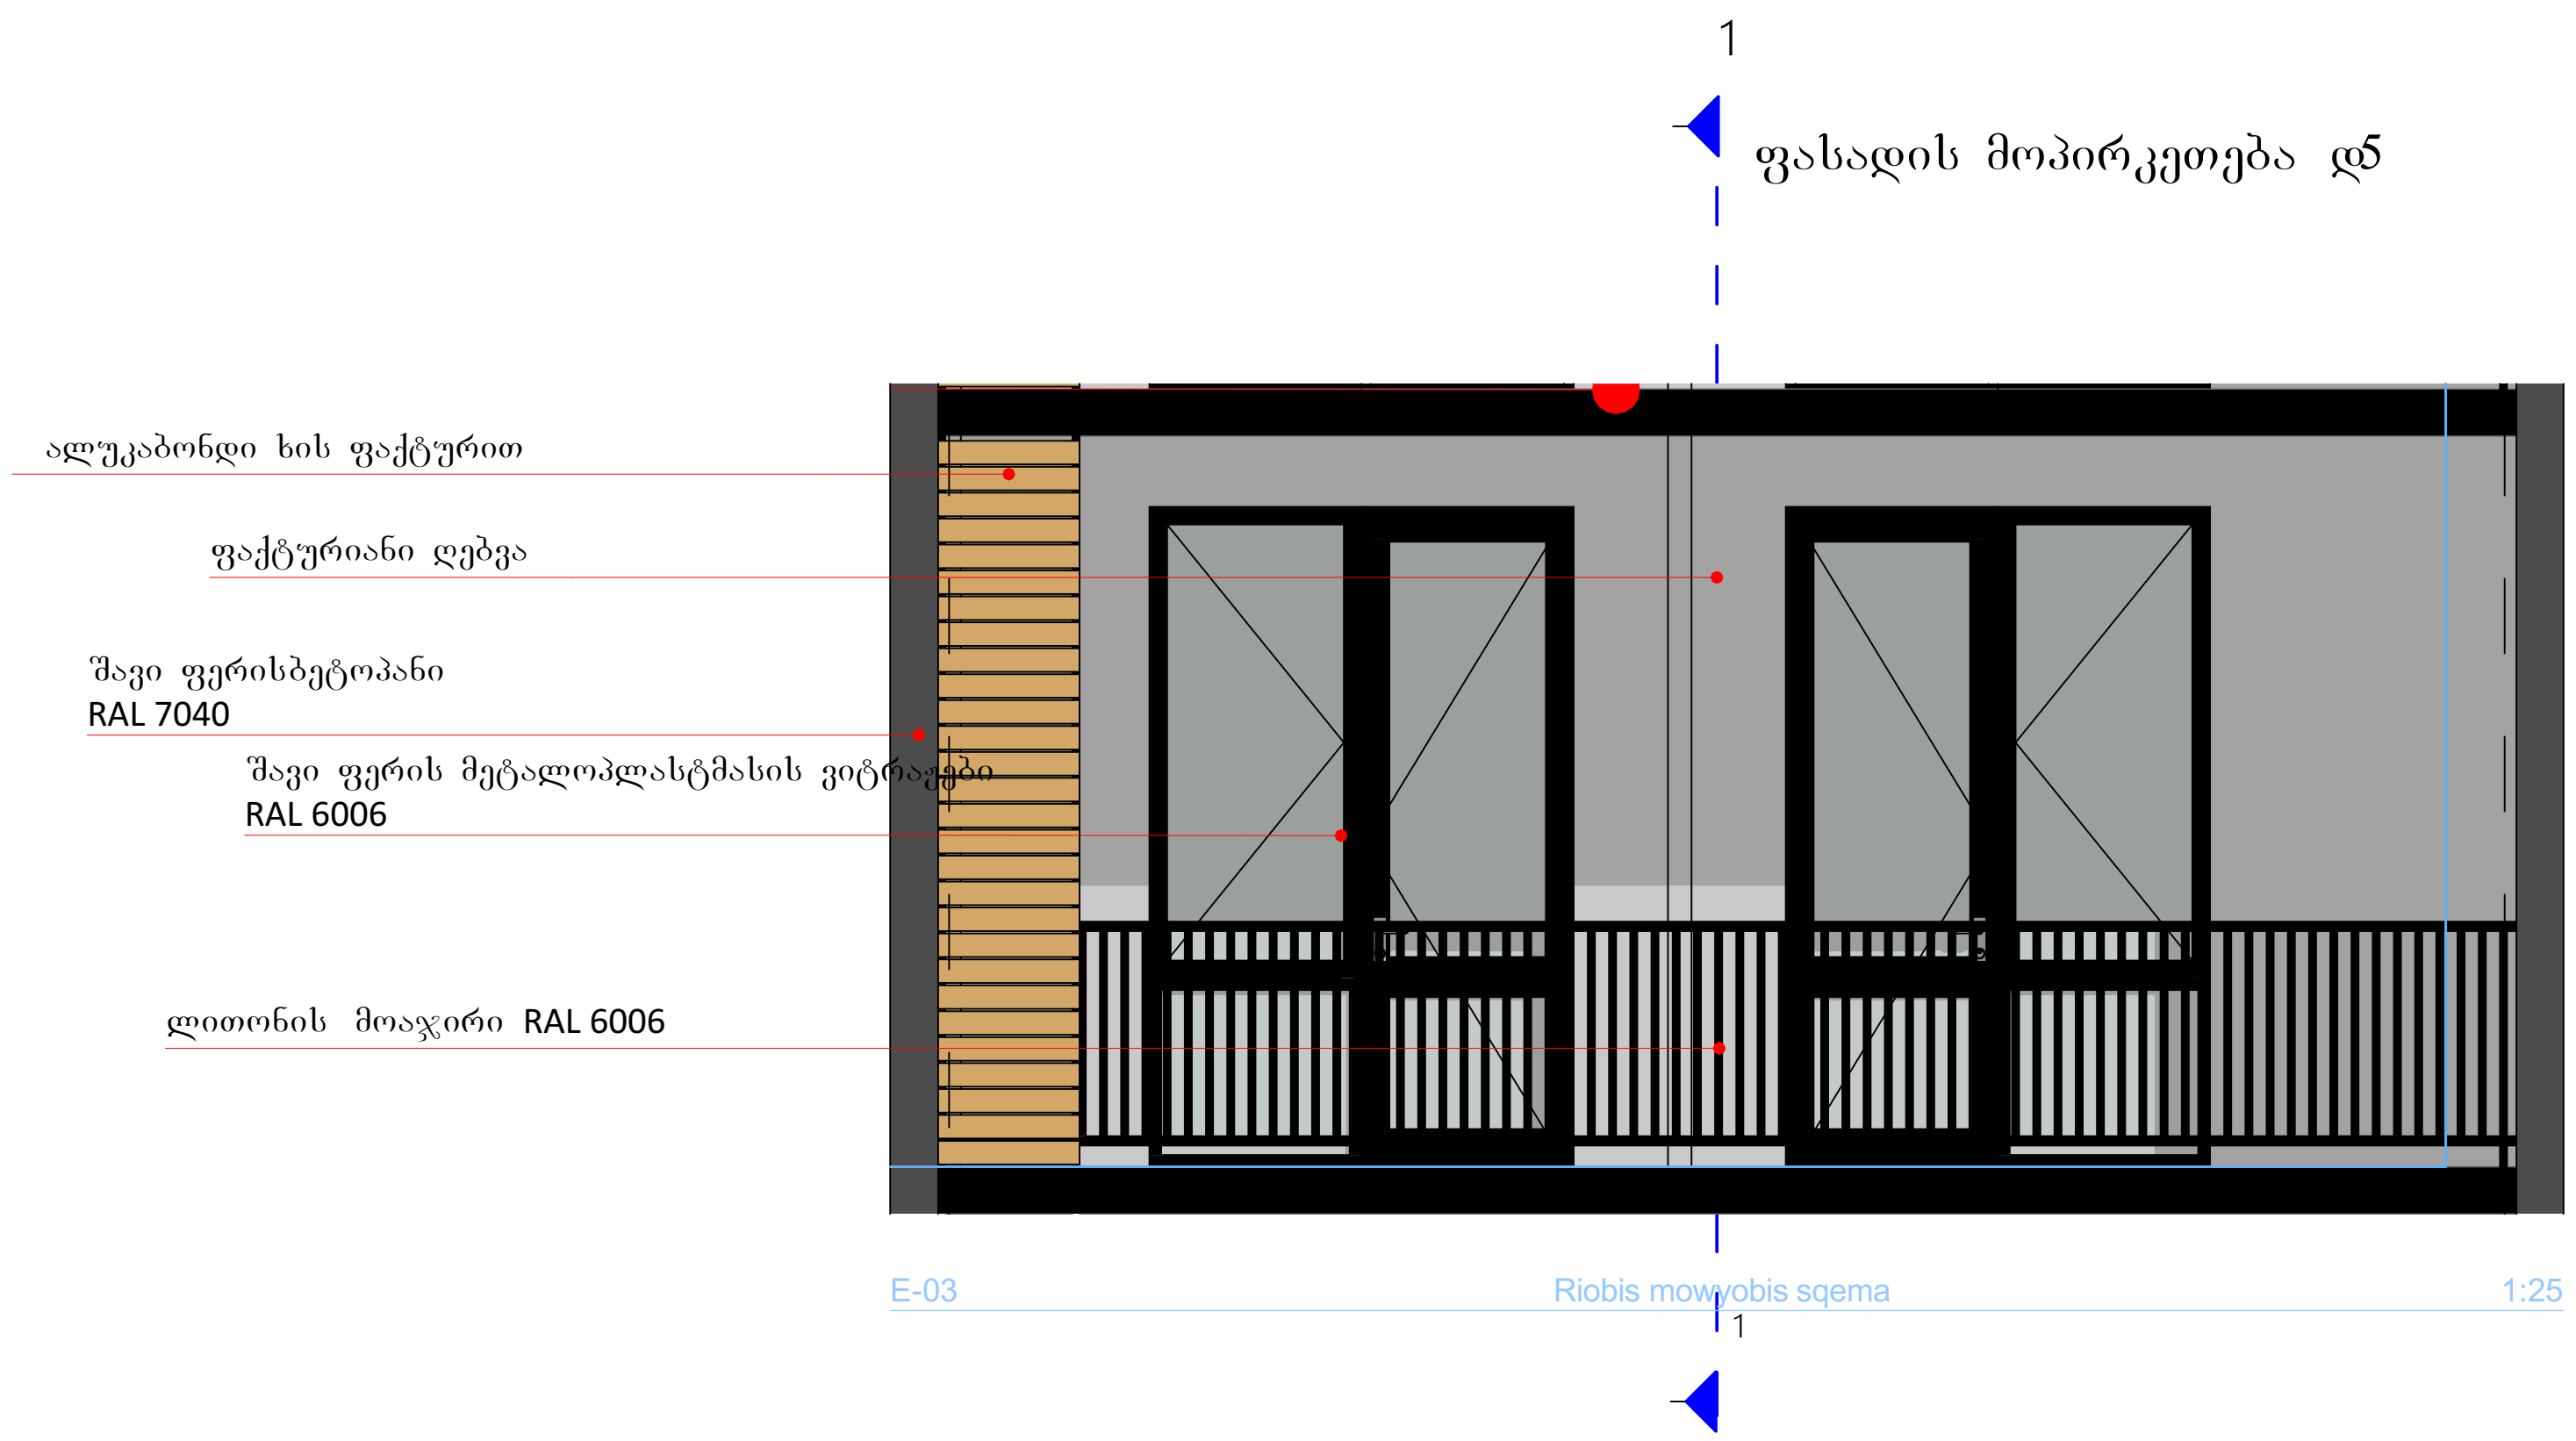

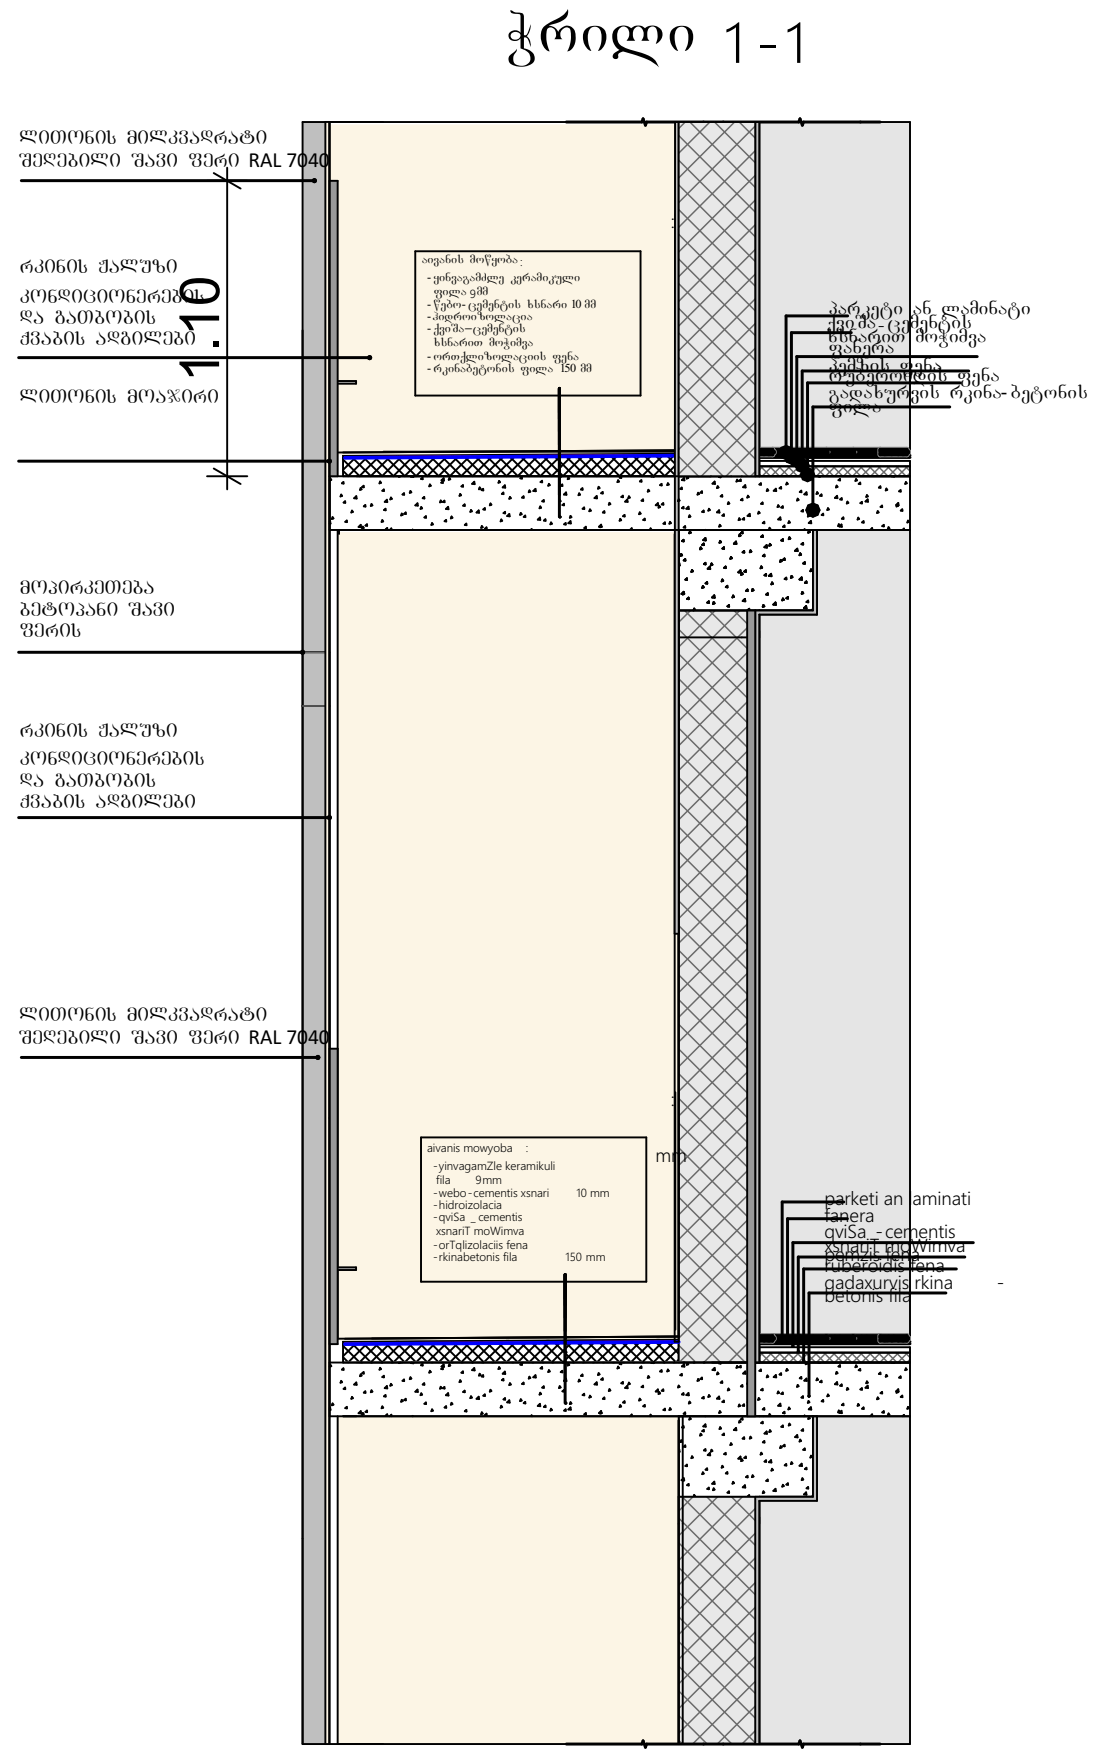

gamoyenebuli pirobiTi aRniSvnebi

	საკადასტრო საზღვარი
	ნიშნული ბეგმაზე
1	პარკინგის ნუმერაცია
	ჭრილის ხაზი
	კედლის ცეცხლმედეგობის ხარისხი 1 საათი
	კედლის ცეცხლმედეგობის ხარისხი 2 საათი
	გასასვლელამდე სავალი მანძილი
	მისაწვდომი სვლაგეზი
	ნიშნული ჭრილზე, ფასადზე
	გაძლიერებული ბეტონის სტრუქტურული ელემენტები 3 სთ-იანი ხანძარმედეგობით (სვეტი, კოჭი, დიაფრაგმა, იატაკისა და სახურავის ანაწყობი)
	ბეტონის ბლოკის კედელი
	სავენტილაციო შახტა
1	ღერძის ხაზი
	სახანძრო მილდგარებთან მისადგომი სავალი მანძილი
	საცხოვრებელი დაკავებულობა (სც-2)
	საქმიანი დაკავებულობა (სქ)
	დამხმარე დაკავებულობა (დს)

880	კარის თავისუფალი სიგანე
s-2	კარის სპეციფიკაციის №
90	ხანძარმედეგობა
2.200	კარის თავისუფალი სიმაღლე

სც-2	დაკავებულობის ჯგუფი (ქვეჯგუფი)
დ.დ. 2.1	დაკავებულობის დატვირთვა
35.5	ფართი შიდა კონტურზე
4.3	საზაფხულო ფართი
39.8	მთლიანი ფართი
№1	ბინის №

	სიმბოლოს სახელწოდება
	სახანძრო მილდგარი
	სახანძრო-სამაშველო სამსახურის მიერ გამოსაყენებელი მისაერთებელი - კიდრანტი
	ხელის ცეცხლსაქრობი
	სახანძრო განგაშის ხელით სამართავი კოლოფი
	კვამლის ავტომატური აღმომჩენი
	კვამლზე მორეაგირე მაუწყებელი
	ავტოსაფხეფი

1.

შენობა აღიჭურვება NFPA 13-ის ან საქართველოში 2აღიარებული შესაბამისი სტანდარტის მიხედვით დამონტაჟებული ავტოსაფხეფი სისტემით.

სახანძრო მილდგარები განთავსდება NFPA 14-ის ან საქართველოში აღიარებული შესაბამისი სტანდარტის შესაბამისად.

დამკვეთი	შპს "ამშენებელი"
მისამართი	ქ. თბილისში, ნუცუბიძის ფერდობის II, III, IV მ/რ -ის მიმდებარედ, ელგუჯა ამაშუკელის ქუჩის,შესახვევი I, #34-ის მიმდებარედ. ს.კ 01.14.16.015.440
პროექტის სახელი	
მრავალფუნქციური კომპლექსშენობა	

თანამდებობა	გვარი	ხელმოწერა
დირექტორი		
მთ.არქიტექტორი	ა. ღოღობერიძე	[signature]
დაამუშავა	ა. ღოღობერიძე	[signature]

მასშტაბი	ნახაზის დასახელება	
სტადია	ფურცლის №	ფურცლები
მ.პ.		

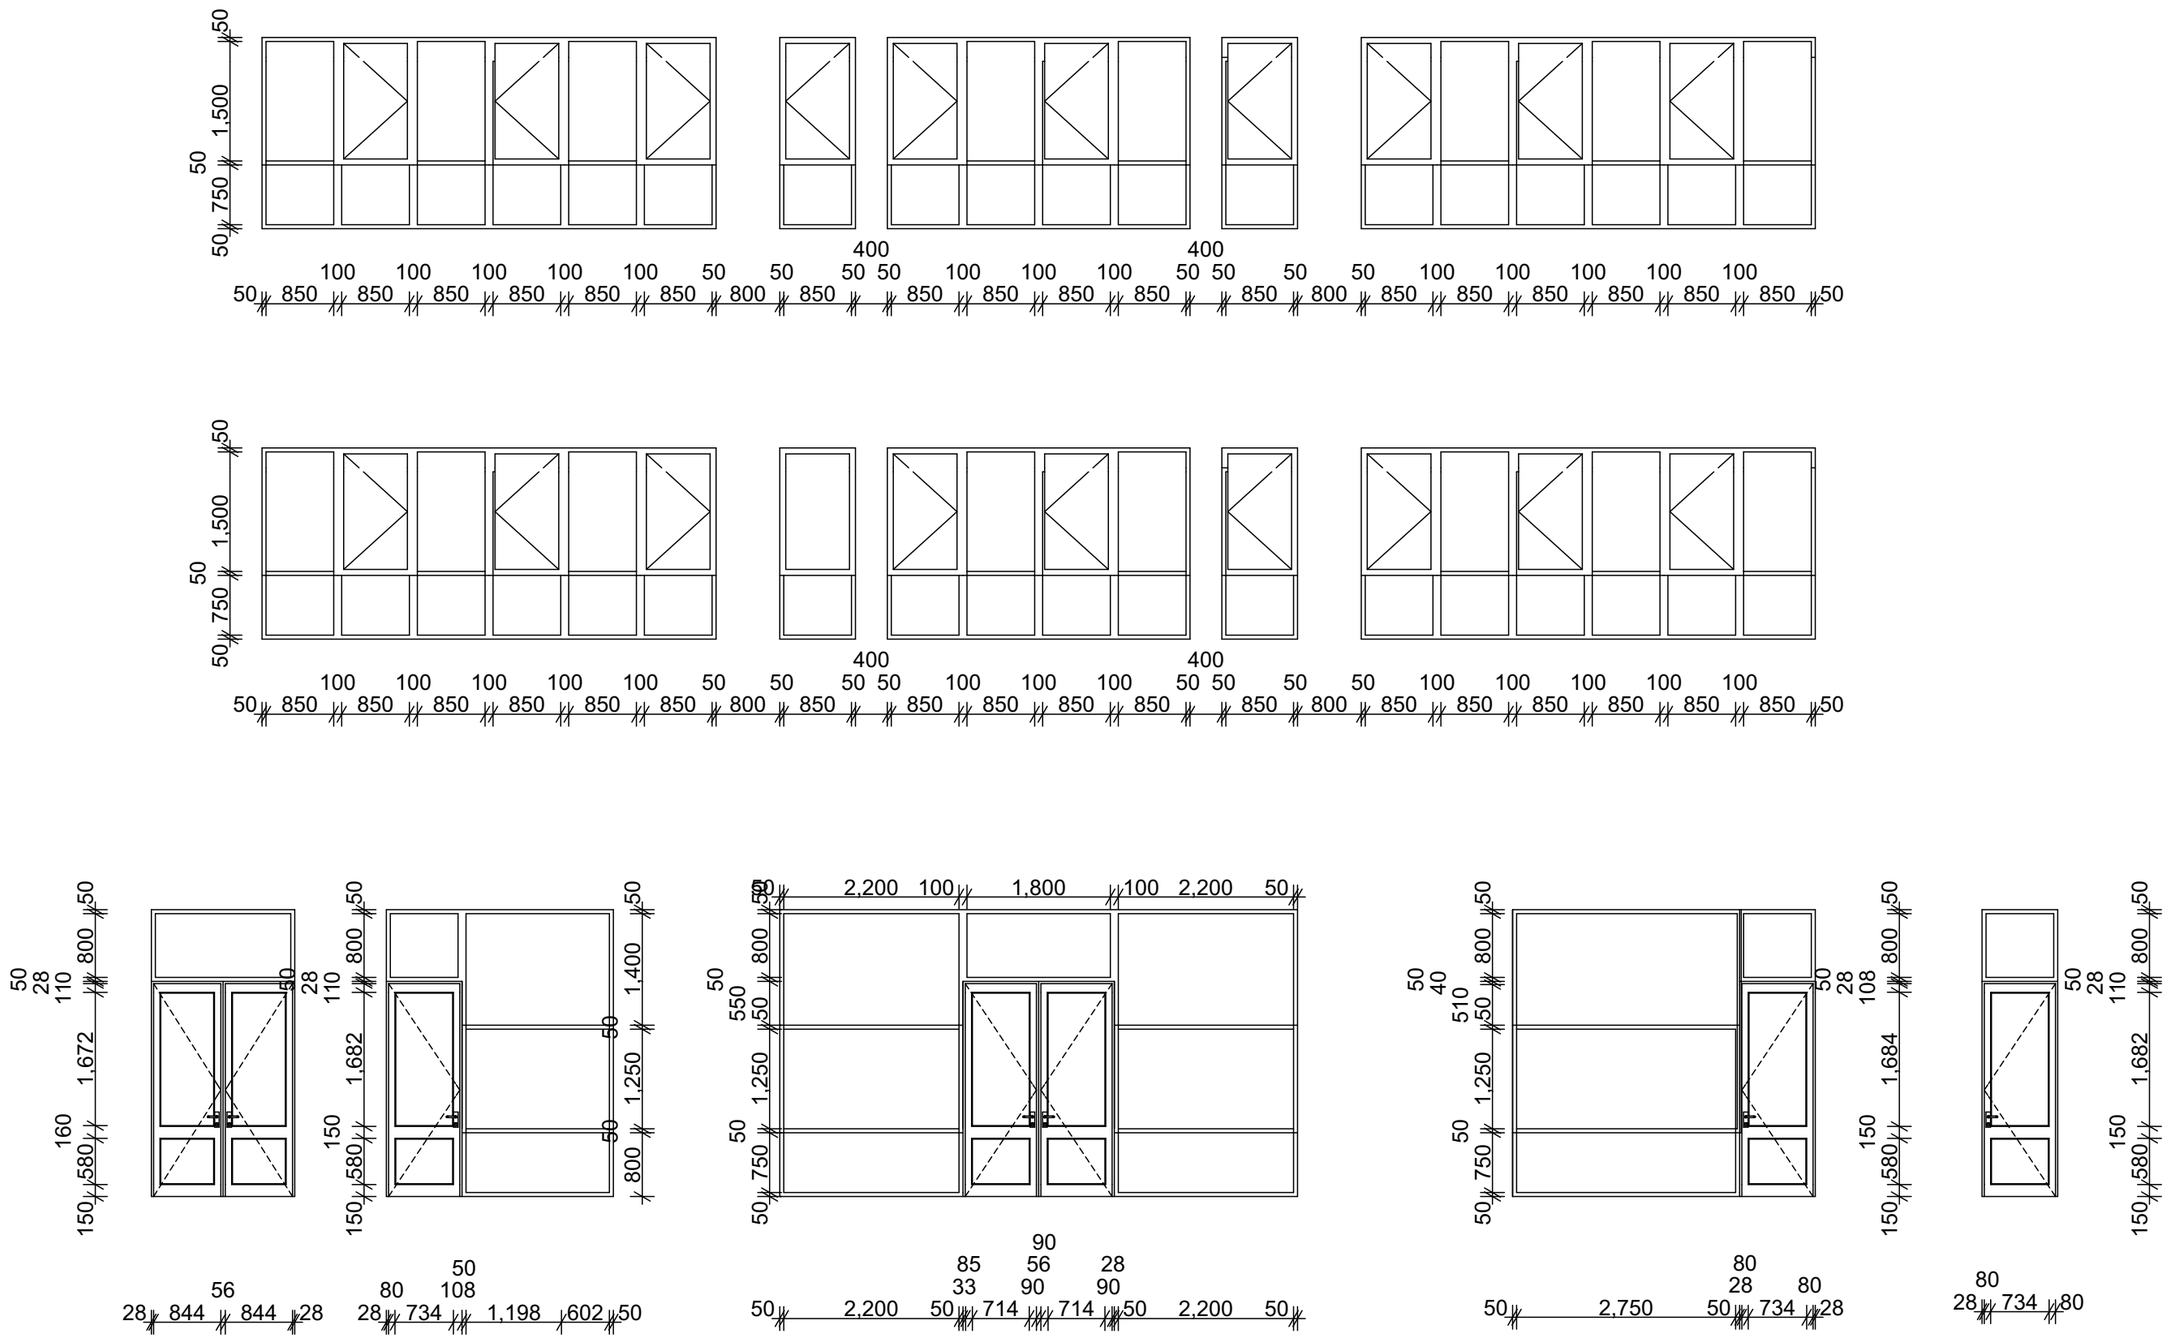
50 1,500 50 750 50
400 400
100 100 100 100 100 50 50 50 50 100 100 100 50 50 50 50 100 100 100 100 100
50 850 850 850 850 850 850 800 850 850 850 850 850 850 850 800 850 850 850 850 850 850 850 50
50 1,500 50 750 50
400 400
100 100 100 100 100 50 50 50 50 100 100 100 50 50 50 50 100 100 100 100 100
50 850 850 850 850 850 850 800 850 850 850 850 850 850 850 800 850 850 850 850 850 850 850 50
50 28 110 800 50 1,672 160 580 150
50 28 110 800 50 1,682 150 580 150
50 1,400 50 1,250 50 800
50 2,200 100 1,800 100 2,200 50
50 550 50 1,250 50 750 50
50 40 510 50 1,250 50 750 50
50 28 108 800 50 1,684 150 580 150
50 28 110 800 50 1,682 150 580 150
56
28 844 844 28
50
80 108
28 734 1,198 602 50
90
85 56 28
33 90 90
50 2,200 50 714 714 50 2,200 50
80
28 80
50 2,750 50 734 28
80
28 734 80