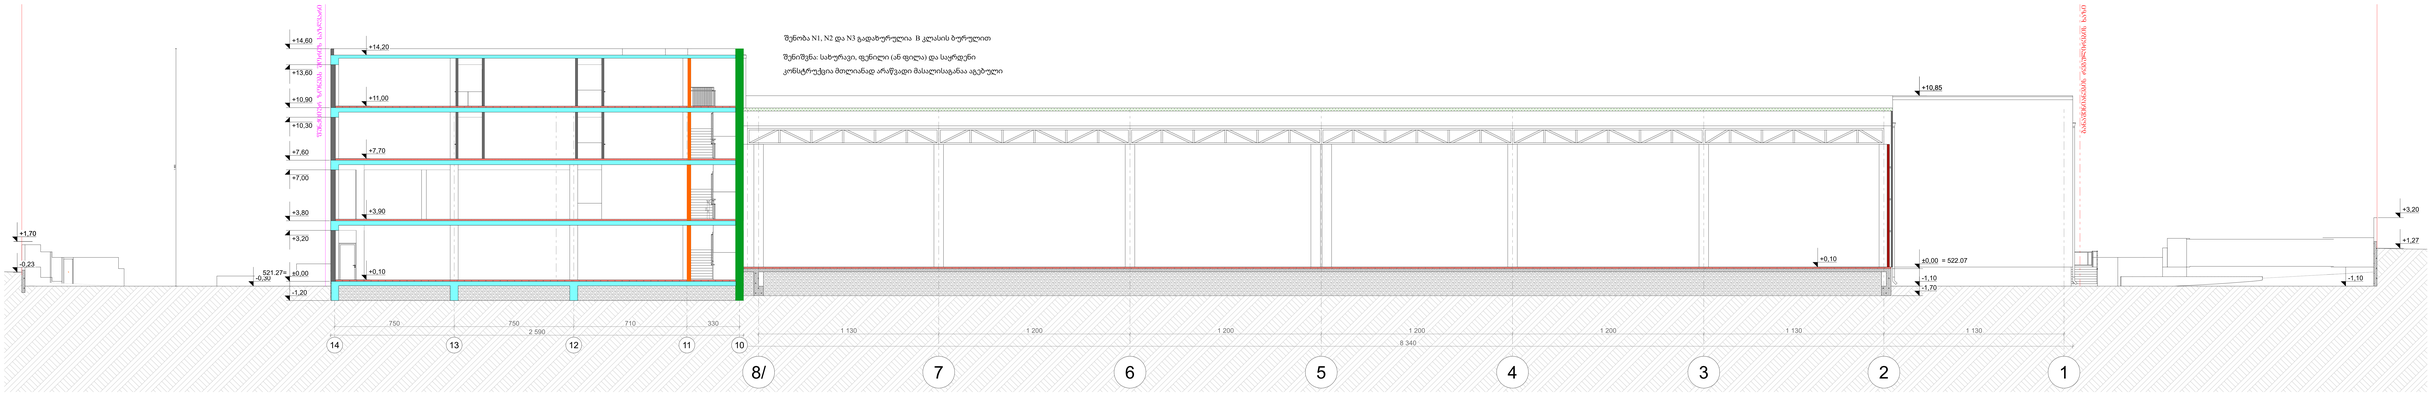

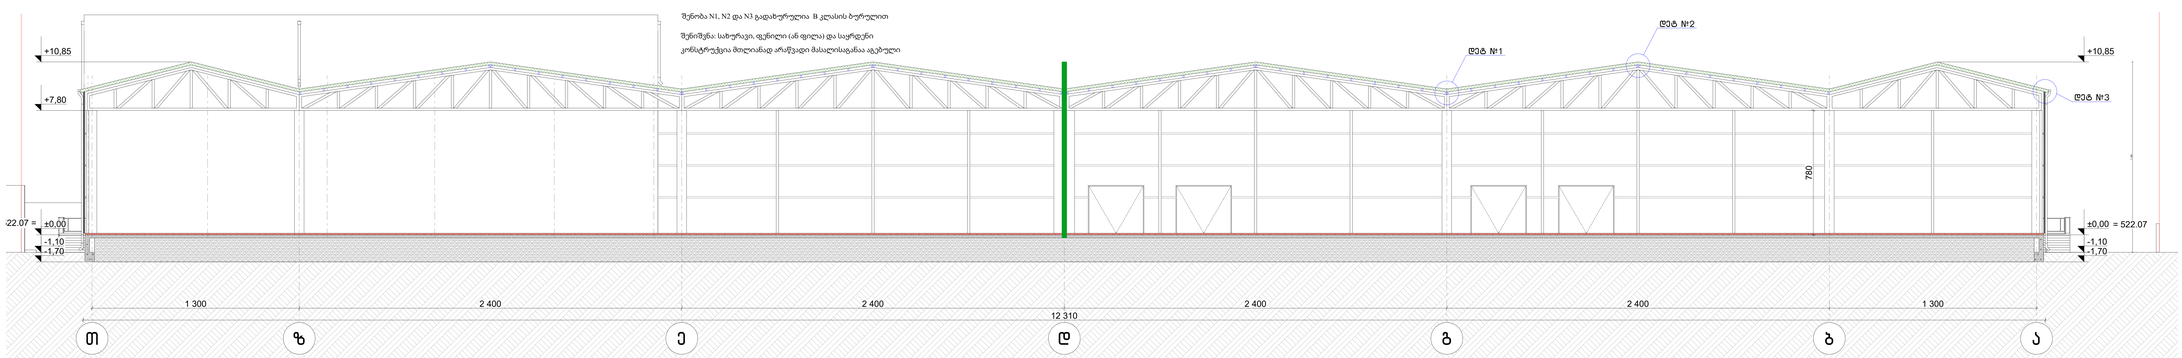

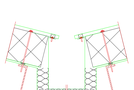

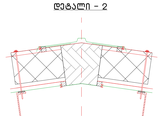

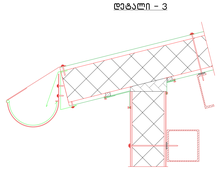

+3.60

+3,00

სასაწყობე შენობა

გ. რევაზიშვილი

დირექტორი

თანამდებობა გვარი ხელმოწერა

ფორმატი

1:100 A-0

მასშტაბი თბილისი 2024 წ.

ფურცლები ფურცელი

კ. თევდორაძე

ბ. მაღალაშვილი

არქიტექტორი

შენიშვნა

1. ნახაზის ყველა ცვლილება მშენებლობისას
შეთანხმებული უნდა იყოს პროექტის ავტორთან

ნახაზის დასახელება

პროექტის სახელწოდება

ნაკვეთის საზღვარი

არქიტექტურული ნიშნული

არქიტექტურული ნიშნული

პირობითი ნიშნები

2. ნახაზზე ზომები მოცემულია სანტიმეტრებში

ექსპლიკაცია

არქიტექტორი

ქ.თბილის გივი ამილახვრის ქ. N10
s.k. 01.19.18.003.144

o n m l k i

- 1,70

- 1,10

±0,00

+10,85

- 1,70

- 1,10

±0,00

+7,80

+10,85

12 310

780

1 300 2 400 2 400 2 400 2 400 1 300

1 195

522.07 = = 522.07

T z e d g b a

9 8

1 130 1 200 1 200 1 200 1 200 1 130 1 130

750 750 710 330
2 590
8 340

±0,00

+3,80

+7,60

+10,90

+14,60

-0,30
- 1,70

- 1,10

±0,00

+10,85

110

90 20

4 410 4 4

4 4 4 4 10

+1,27

+3,20

- 1,10

-0,23

+1,70

- 1,20

+3,20

+7,00

+10,30

+13,60

+0,10

1 490

+0,10

+14,20

+3,90

+7,70

+11,00

g

a

naS

eni

a

neb

ის რეგულირებ

i

s x

azi

ფუნქციუ

r zone

b

s

S

o

riz

s

a

z

R

v

არი

521.27=

= 522.07

14 13 12 10

8/ 7 6 5 4 3 2 1

11

ჭრილი 1-1 / ჭრილი 2-2

დეტალი - 1 დეტალი - 2 დეტალი - 3

det #1

det #2

det #3

შენიშვნა: სახურავი, ფენილი (ან ფილა) და საყრდენი
კონსტრუქცია მთლიანად არაწვადი მასალისაგანაა აგებული

შენიშვნა: სახურავი, ფენილი (ან ფილა) და საყრდენი
კონსტრუქცია მთლიანად არაწვადი მასალისაგანაა აგებული

შენიშვნა: N2 შენობის სახურავის ნაშვერები და მათ ქვეშ და უკან
მდებარე გარე კედლები 1 სთ ცეცხლმედეგობის ხარისხისაა და
სახურავის გამოშვერილი ელემენტის სიღრმის მანძილზე არ არის
ღიობები.

შენობა N1, N2 და N3 გადახურულია B კლასის ბურულით

შენობა N1, N2 და N3 გადახურულია B კლასის ბურულით

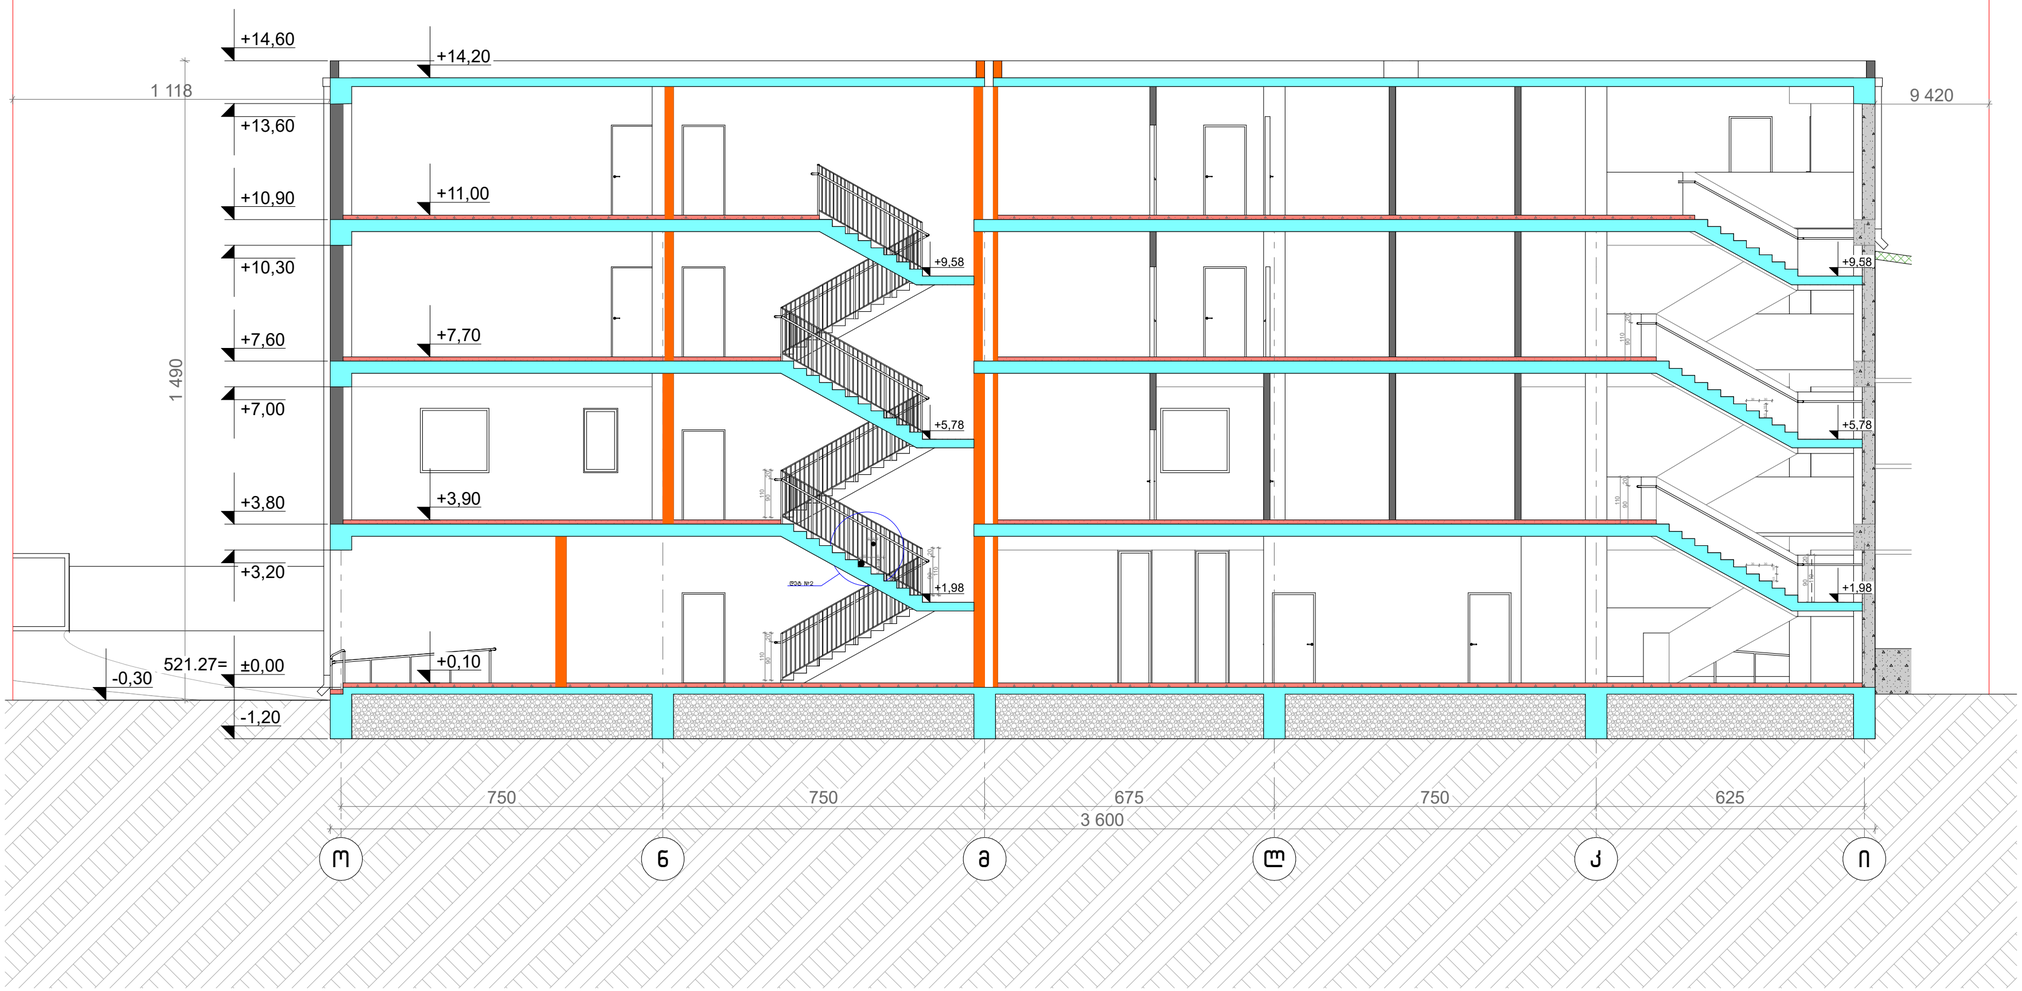

+

3

. 60

+

3

,00

გ. რევაზ

i

Svili

დირექტორი

Ta

ნამდე

b

ობა გვ

არი

ხელ

m

owera

ფორმატი

1

:

100

A-2

ma

s

Stabi

თბილი

s

i 2

0

2

4 w.

f

urclebi

f

ურცელი

k. Tevd

o

რაძე

b

. მაღა

ლაშვილი

არქი

ტექტორი

Seni

S

vna

1

.

n

a

xaz

i

ს ყველა

ცვლილე

ბა მშენე

b

l

o

b

i

s

as

S

ეთა

n

x

m

e

b

ული

უნდა

i

yos pr

oeq

t

i

s a

vto

რთან

n

a

xaz

i

s

d

a

s

a

ხელება

proe

qti

s sa

x

e

l

w

o

d

ება

q.T

bili

s gi

v

i a

მილ

a

x

vri

s

q. N10

s

.

k. 01

. 19

. 18

.003

. 144

ნაკვეთ

i

s sa

z

Rvari

a

r

qit

e

q

t

u

rul

i ni

S

ნული

a

r

qit

e

q

t

u

rul

i ni

S

ნული

p

i

r

o

ბითი

n

i

S

n

ები

არქი

ტექტორი

sasa

w

y

o

b

e Se

n

ობა

-

1

,20

±

0

,00

+

3

,20

+

7

,00

+

7

,60

+10

,30

+10

,90

+13

,60

+14

,60

+

3

,80

+

1

,98

+

9

,58

+

5

,78

+

1

,98

+

5

,78

+

9

,58

750 750 675 750 625 3 600 110 90 20 110 90 20 110 90 20 110 90 20

1

118

9 420

30 3016.5 16.5 9 2 9 2

20 90

110

110

90 20

30 30

16.5 16.5

16.5 16.5

30 30

+

0

,10

+

3

,90

+

7

,70

+

1

1

,00

+14

,20

-

0

,30

1 490

de

t #2

521.27=

o

n

m

l

k

i

Wr

i

li

3-3