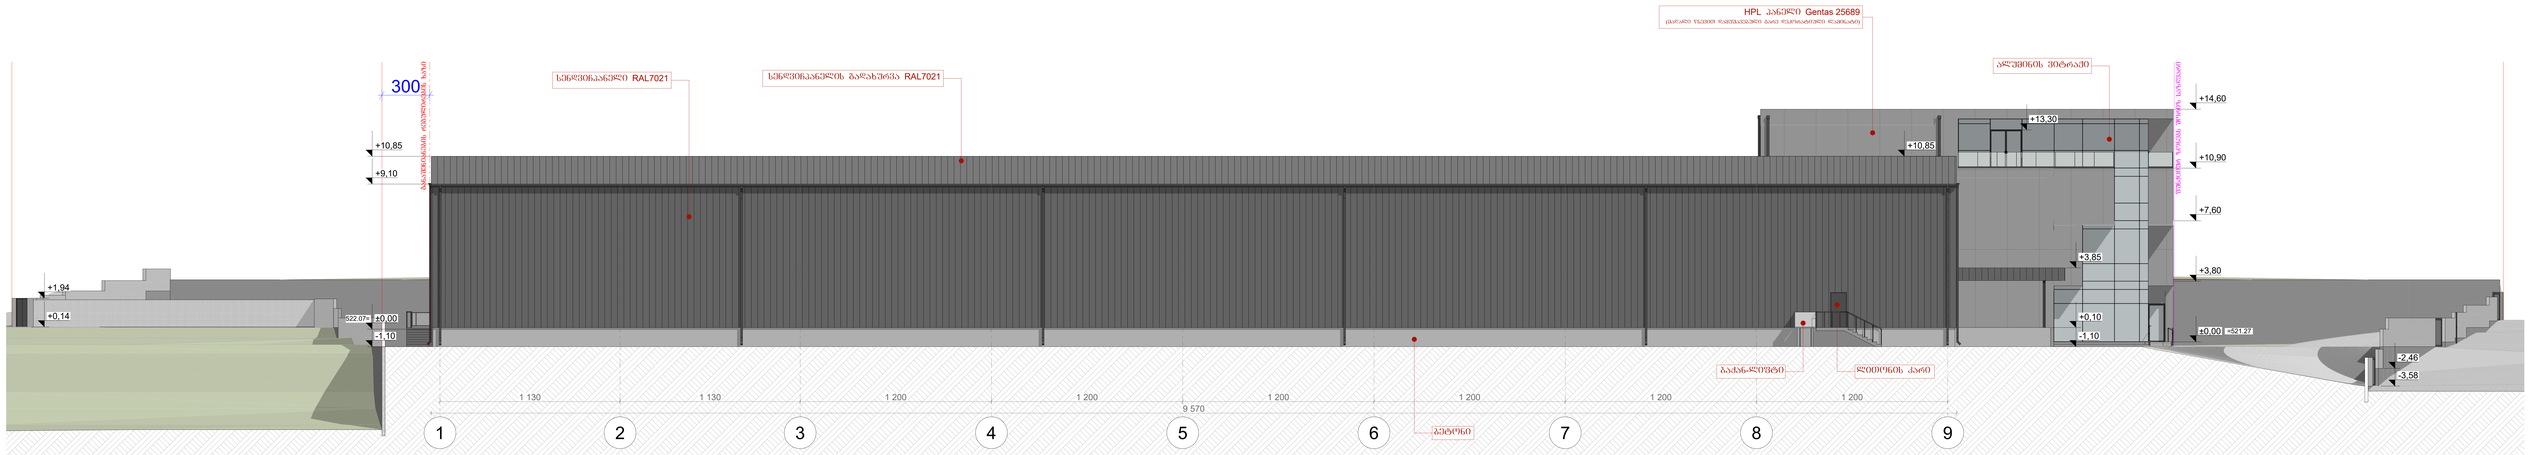

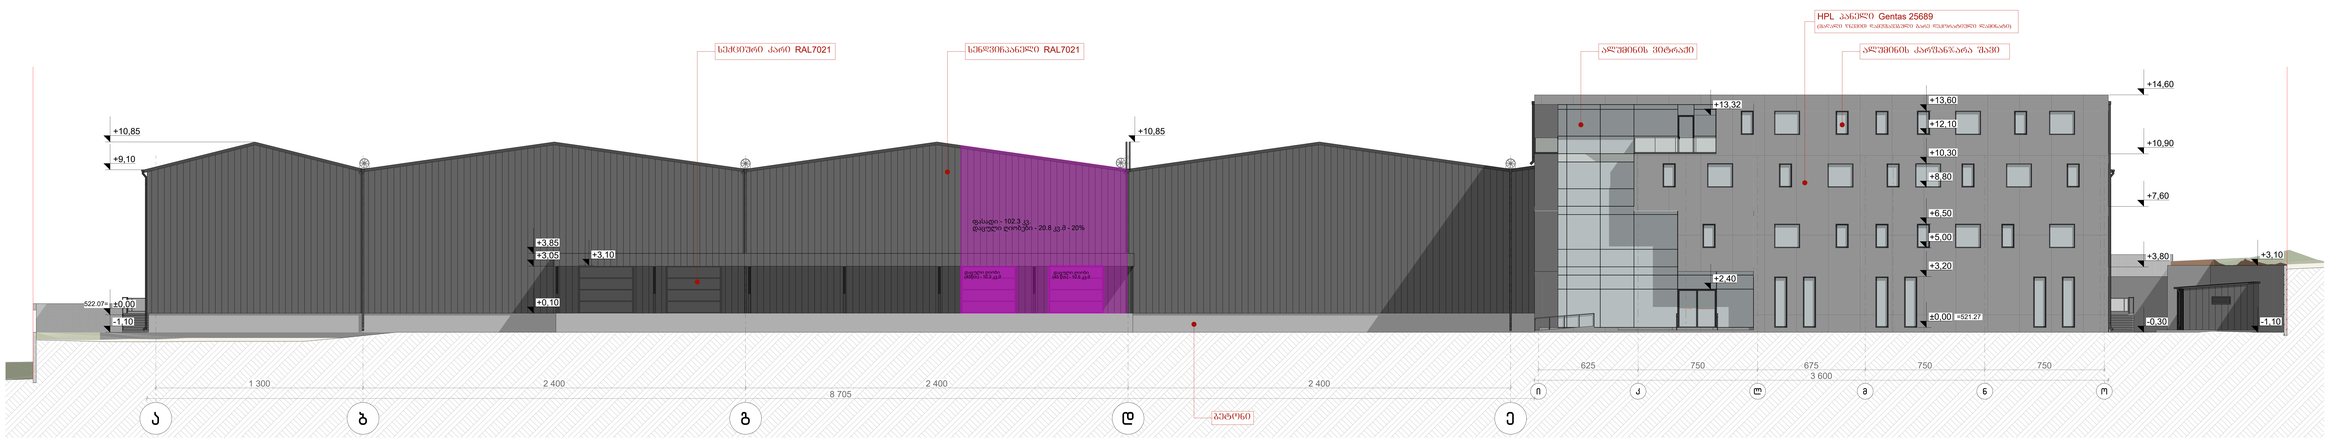

+3.60

+3,00

სასაწყობე შენობა

გ. რევაზიშვილი

დირექტორი

თანამდებობა გვარი ხელმოწერა

ფორმატი

1:100 A-0

მასშტაბი თბილისი 2024 წ.

ფურცლები ფურცელი

კ. თევდორაძე

ბ. მაღალაშვილი

არქიტექტორი

შენიშვნა

1. ნახაზის ყველა ცვლილება მშენებლობისას
შეთანხმებული უნდა იყოს პროექტის ავტორთან

ნახაზის დასახელება

პროექტის სახელწოდება

ნაკვეთის საზღვარი

არქიტექტურული ნიშნული

არქიტექტურული ნიშნული

პირობითი ნიშნები

2. ნახაზზე ზომები მოცემულია სანტიმეტრებში

ექსპლიკაცია

არქიტექტორი

ქ.თბილის გივი ამილახვრის ქ. N10
s.k. 01.19.18.003.144

a b g d e e/ z T

i k l m n o

1 300 2 400 2 400 2 400 8 705

- 1,10

±0,00

+9,10

+10,85

+0,10

+3,05

+3,85
+3,10

-0,30

+3,80

+7,60

+10,90

+14,60

±0,00

+3,20

+5,00

+6,50

+8,80

+10,30

+12,10

+13,60

+2,40

+13,32

- 1,10

+3,10

+10,85

3 600

625 750 675 750 750

ფასადი - 102.3 კვ.
დაცული ღიობები - 20.8 კვ.მ - 20%

დაცული ღიობი
(45წთ) - 10.3 კვ.მ

დაცული ღიობი
(45 წთ) - 10.5 კვ.მ

=521.27

522.07=

HPL პანელი Gentas 25689
(მაღალი წნევით დამუშავებული გარე დეკორატიული ლამინატი)

სექციური კარი RAL7021 სენდვიჩპანელი RAL7021 ალუმინის ვიტრაჟი ალუმინის კარფანჯარა შავი

ბეტონი

1 2 3 4 5 6 7 8 9

- 1,10

±0,00

+9,10

+10,85

+0,14

+1,94

-3,58

-2,46

±0,00

+3,80

+7,60

+10,90

+14,60

- 1,10

+0,10

+3,85

+10,85

+13,30

1 130 1 130 1 200 1 200 1 200 1 200 1 200 1 200 9 570

300

g

a

naS

eni

a

neb

ის რეგულირებ

i

s x

azi

ფუნქციუ

r zone

b

s

S

o

riz

s

a

z

R

v

არი

=521.27

522.07=

HPL პანელი Gentas 25689
(მაღალი წნევით დამუშავებული გარე დეკორატიული ლამინატი)

ალუმინის ვიტრაჟი

სენდვიჩპანელი RAL7021 სენდვიჩპანელის გადახურვა RAL7021

ბაქან-ლიფტი ლითონის კარი

ბეტონი

ფასადი 1-9 ღერძებში

ფასადი ა-ო ღერძებში

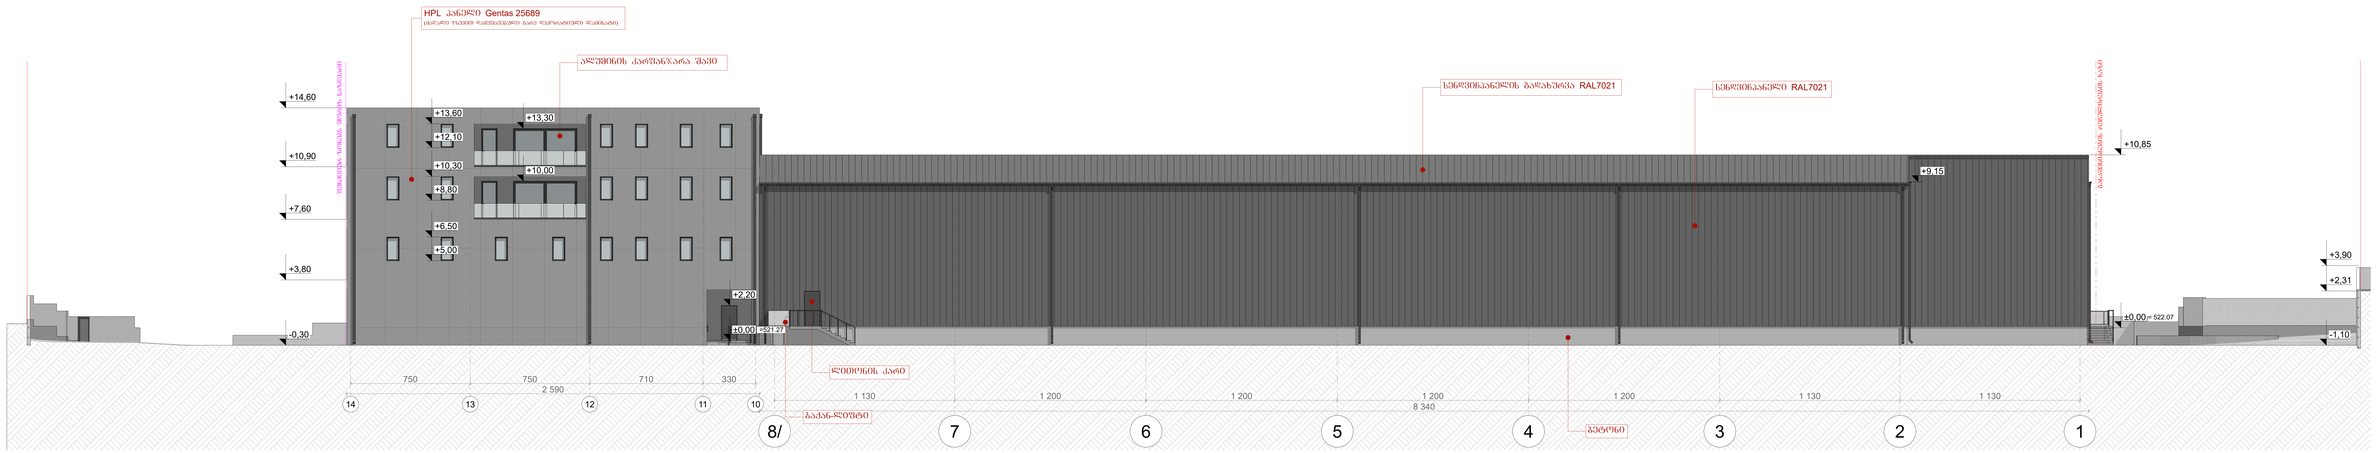

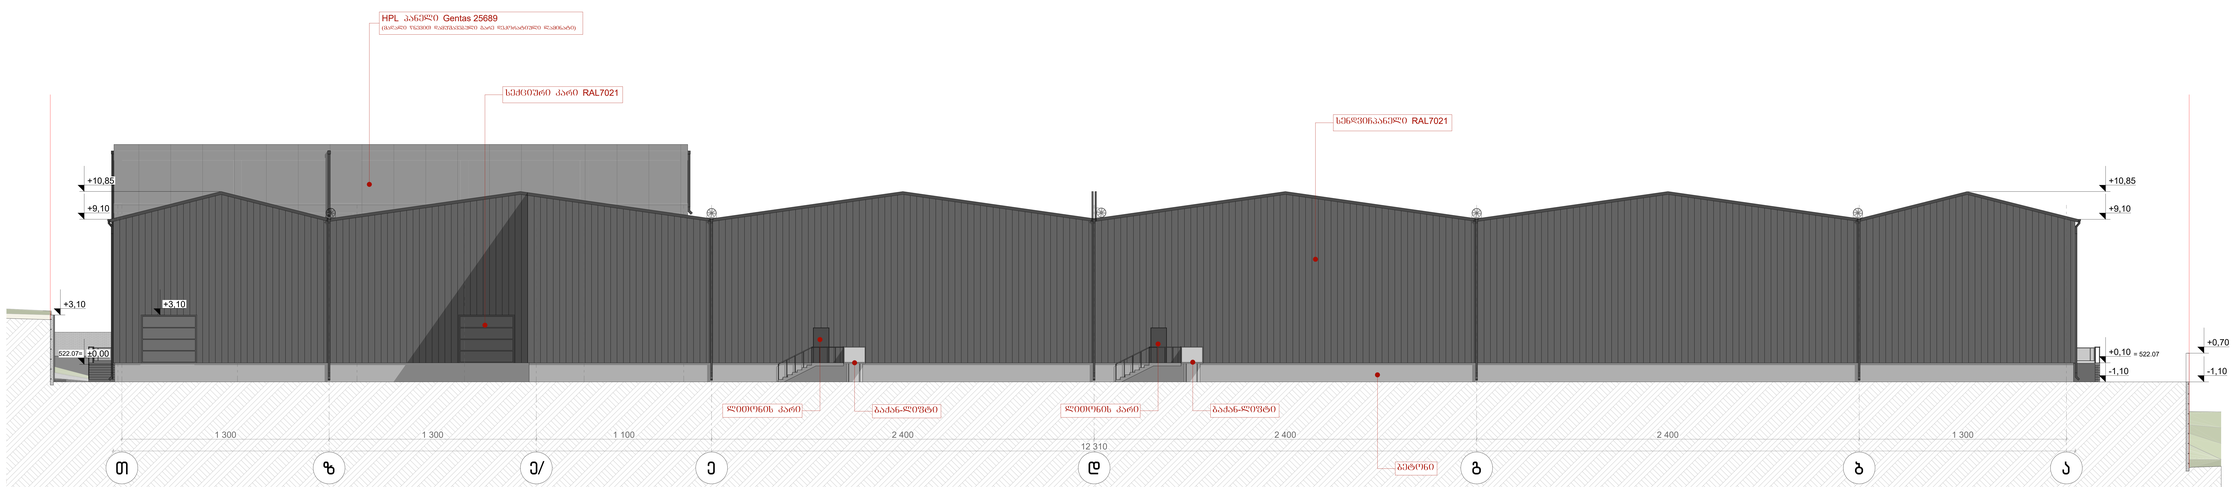

+3.60

+3,00

სასაწყობე შენობა

გ. რევაზიშვილი

დირექტორი

თანამდებობა გვარი ხელმოწერა

ფორმატი

1:100 A-0

მასშტაბი თბილისი 2024 წ.

ფურცლები ფურცელი

კ. თევდორაძე

ბ. მაღალაშვილი

არქიტექტორი

შენიშვნა

1. ნახაზის ყველა ცვლილება მშენებლობისას
შეთანხმებული უნდა იყოს პროექტის ავტორთან

ნახაზის დასახელება

პროექტის სახელწოდება

ნაკვეთის საზღვარი

არქიტექტურული ნიშნული

არქიტექტურული ნიშნული

პირობითი ნიშნები

2. ნახაზზე ზომები მოცემულია სანტიმეტრებში

ექსპლიკაცია

არქიტექტორი

ქ.თბილის გივი ამილახვრის ქ. N10
s.k. 01.19.18.003.144

9 8

14 13 12 11 10

8/ 7 6 5 4 3 2 1

-0,30

+3,80

+7,60

+10,90

+14,60

+5,00

+6,50

+8,80

+10,30

+12,10

+13,60

+10,00

+13,30

±0,00

+2,20

- 1,10

+2,31

+3,90

±0,00

+10,85

+9,15

8 340

1 130 1 200 1 200 1 200 1 200 1 130 1 130

2 590

750 750 710 330

g

a

n

აშენი

a

neb

i

ს რეგულირებ

i

s x

azi

ფუნქციუ

რ ზონებ

s

S

o

riz

s

a

z

R

v

არი

=521.27

= 522.07

HPL პანელი Gentas 25689
(მაღალი წნევით დამუშავებული გარე დეკორატიული ლამინატი)

ალუმინის კარფანჯარა შავი

სენდვიჩპანელის გადახურვა RAL7021 სენდვიჩპანელი RAL7021

ლითონის კარი

ბაქან-ლიფტი

ბეტონი

o n m l k i

±0,00

+9,10

+10,85

+3,10 +3,10

- 1,10

+0,70

- 1,10

+0,10

+9,10

+10,85

1 300 1 300 1 100 2 400 2 400 2 400 1 300 12 310

522.07= = 522.07

T z e/ e d g b a

HPL პანელი Gentas 25689
(მაღალი წნევით დამუშავებული გარე დეკორატიული ლამინატი)

სენდვიჩპანელი RAL7021

ლითონის კარი ბაქან-ლიფტი

ბეტონი

სექციური კარი RAL7021

ლითონის კარი ბაქან-ლიფტი

ფასადი 14-1 ღერძებში

ფასადი თ-ა ღერძებში

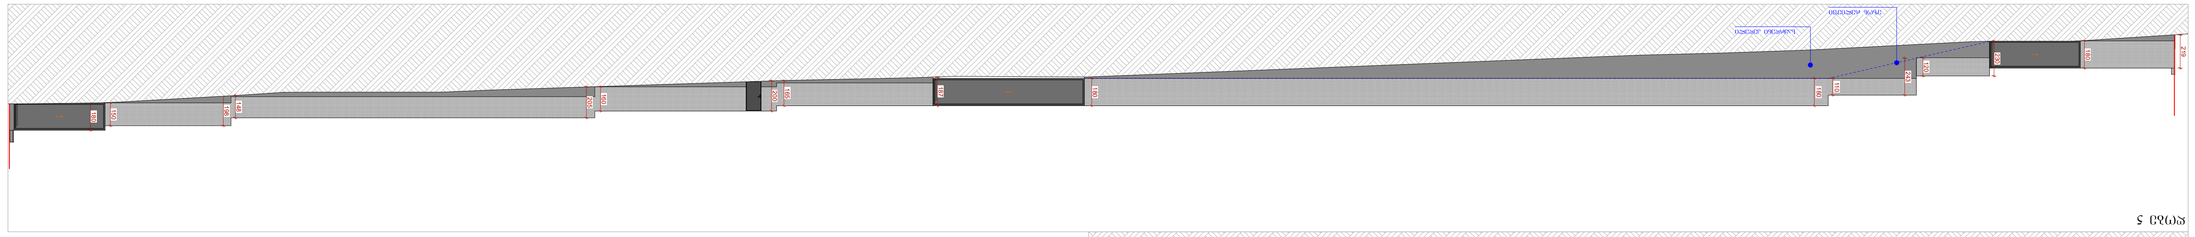
+3.60
+3.60
+3.60