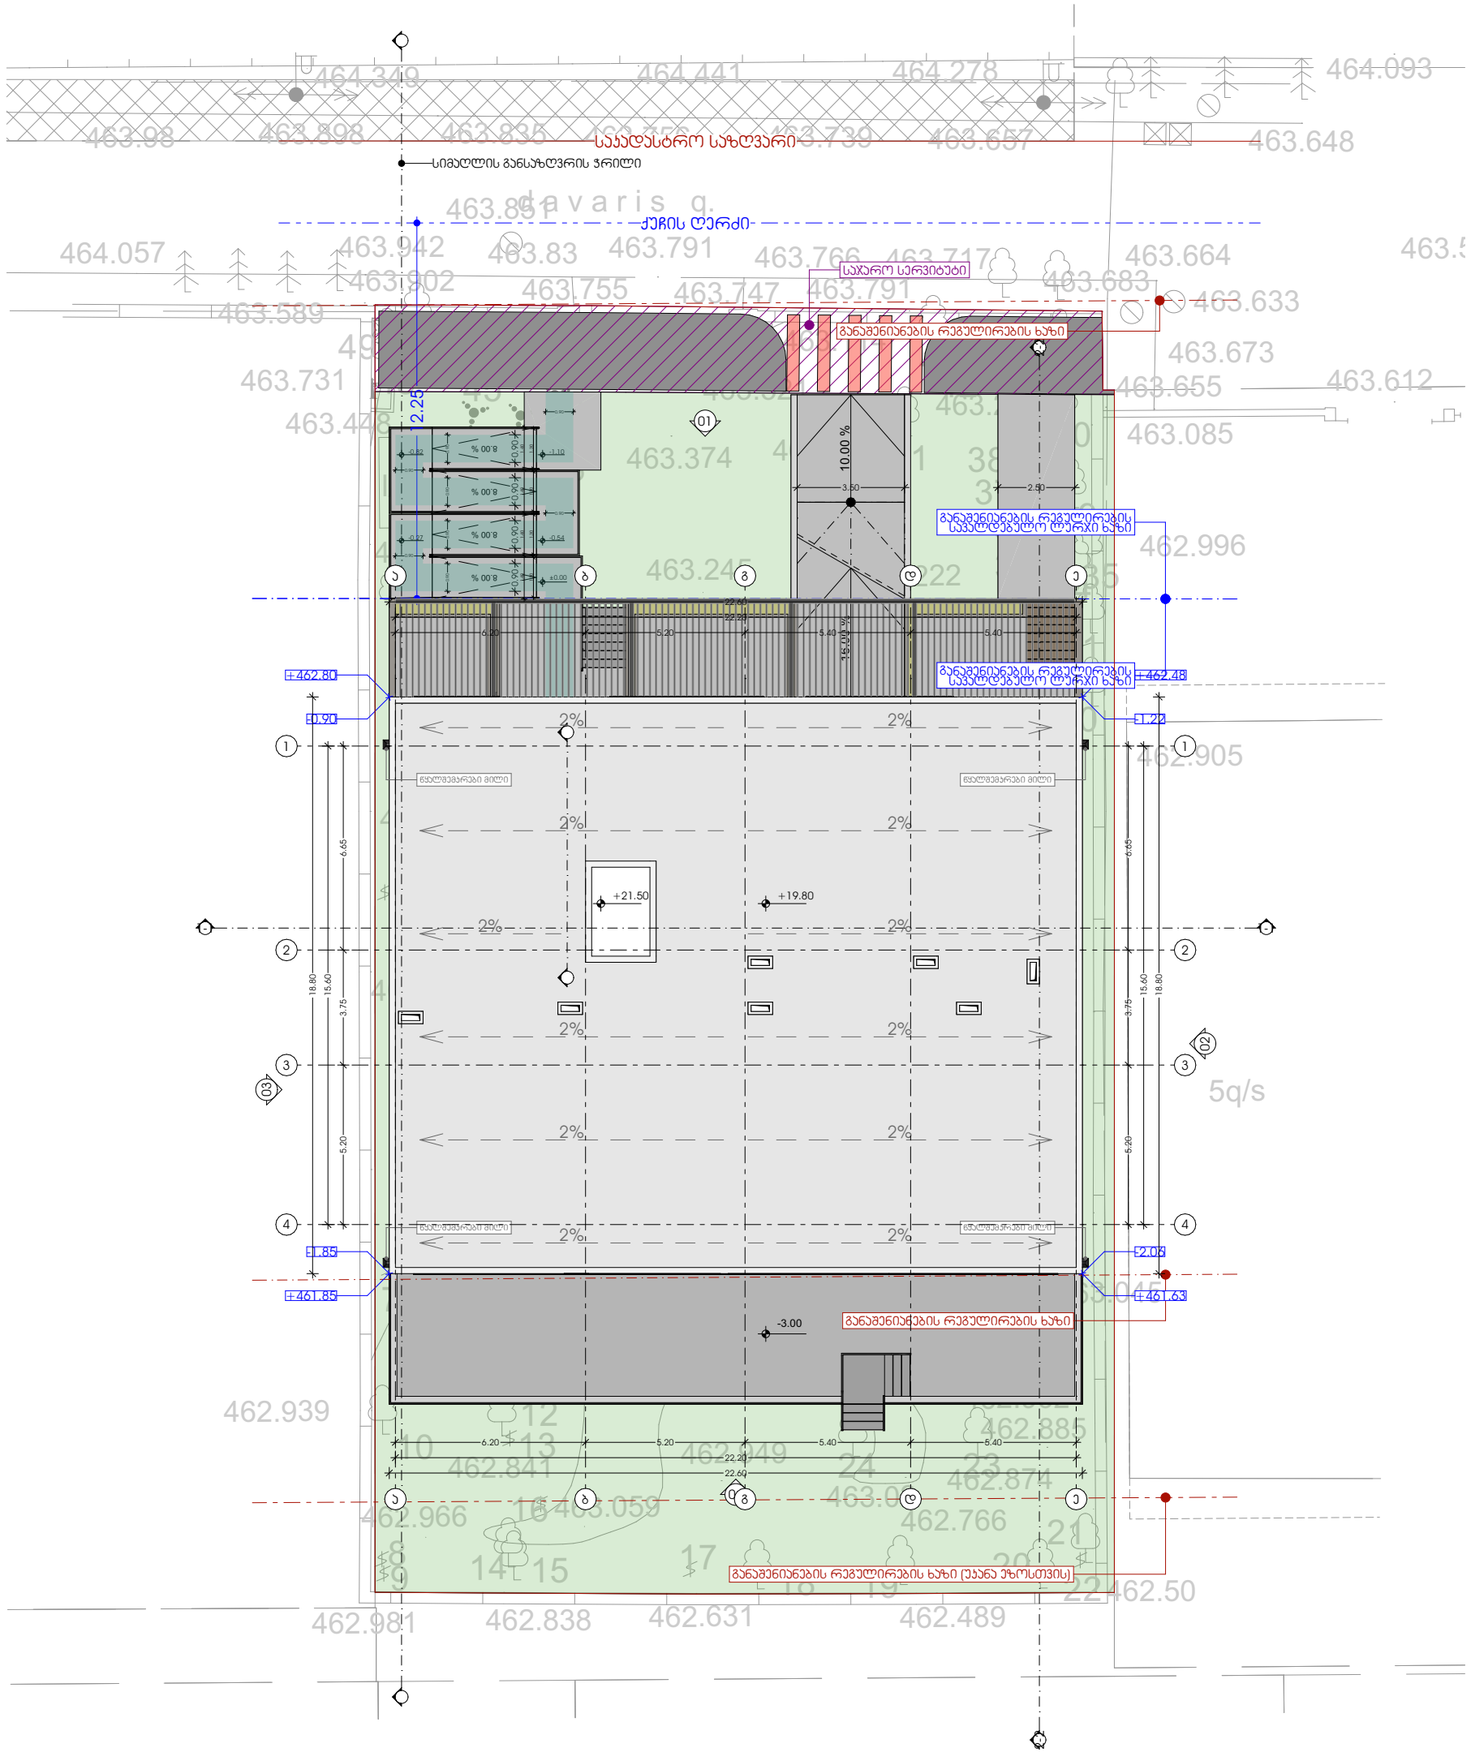


M E T R I C

მისამართი: ჯავჯავაძის ქუჩა №74
ს.ს : 405186613

პროექტის მონაცემები:

ფუნქციური დანიშნულება: მრავალბინიანი საცხოვრებელი სახლი

პროექტის მისამართი: ქ.თბილისი, სოფ.დიღომი, ღუნარის ქ. №54

საკადასტრო კოდი: 01.72.14.037.318

პოზიცია | ხელმოწერა
სახელი გვარი
მთ.არქიტექტორი:
ჯონსტანტინე ურუშაძე
არქიტექტორი:
ნიკოლოზ ყიფშიძე

შენიშვნა:

პირობითი აღნიშვნები:

ტექნიკურ ეკონომიკური მაჩვენებლები:

გენ-გეგმა

ფურცლის ნომერი:

მასშტაბი **1:200**


5:38 AM / 9/16/2024

ტოპოგრაფიული გეგმა

მის: ქ. თბილისი, სოფ. დიდომი, დავარის ქ. №54

01.72.14.037.318—1010კმ.

1:500

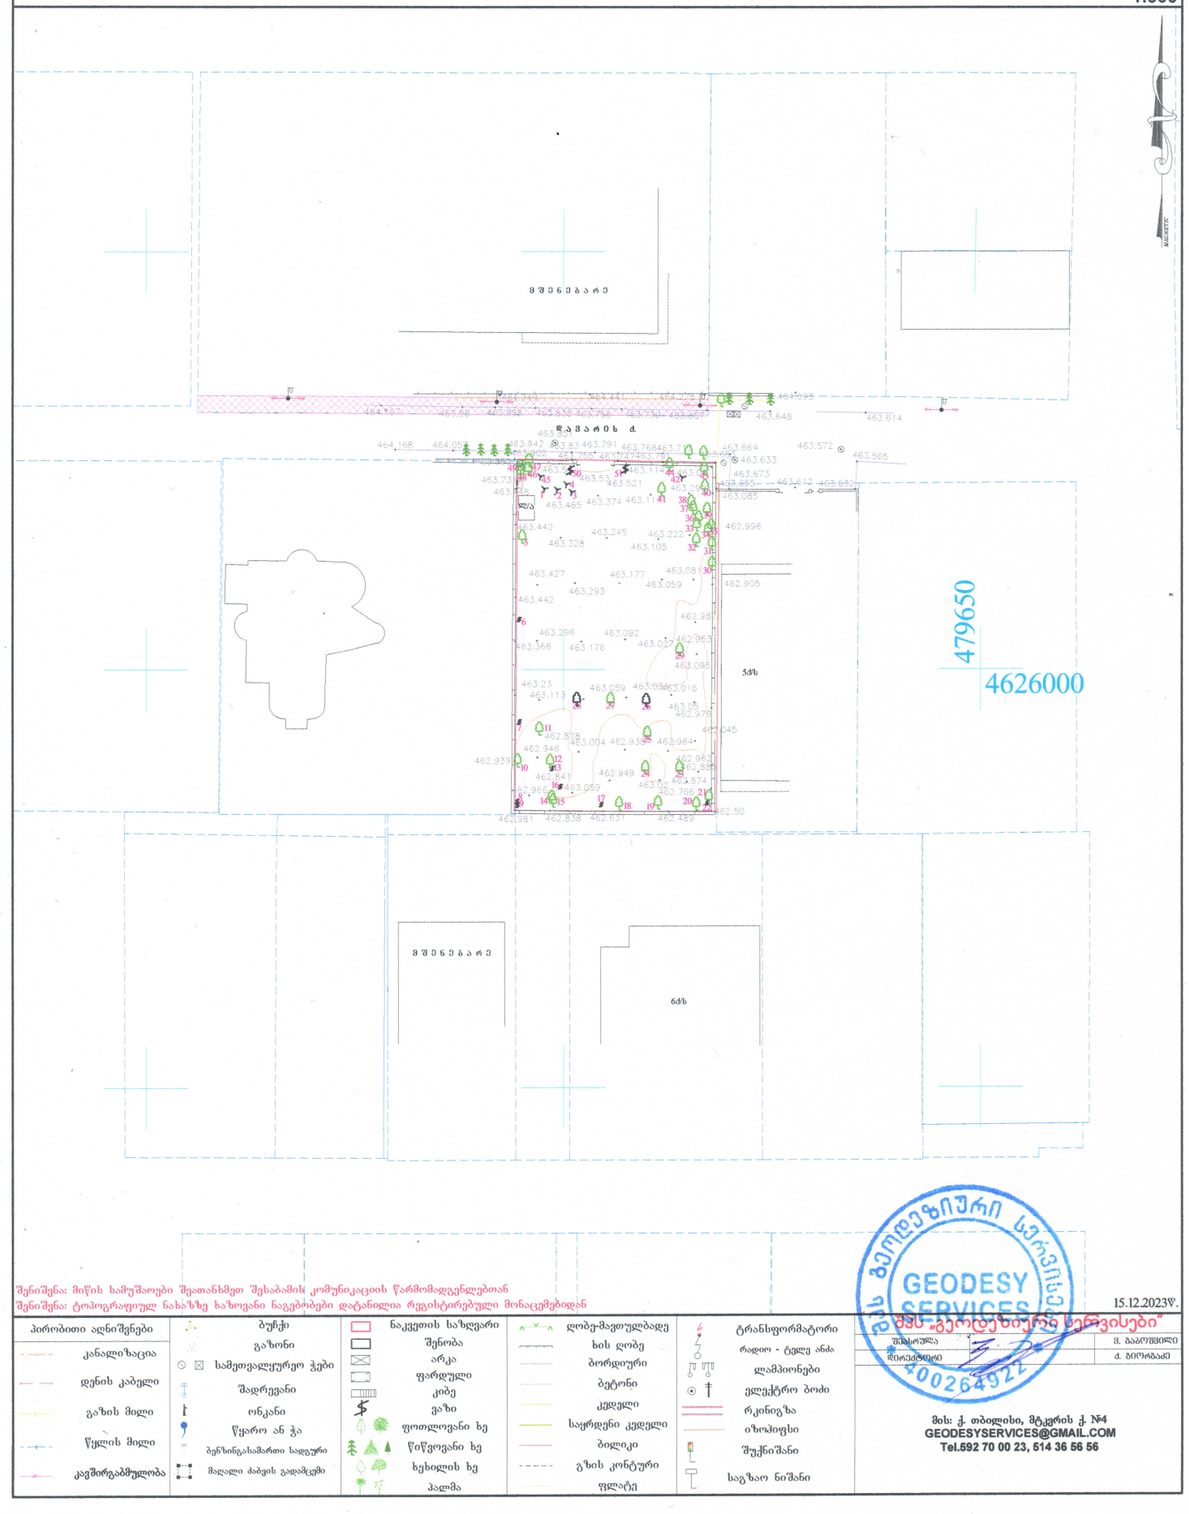

შენიშვნა: მიწის სამუშაოები შეათანხმეთ შესაბამის კომუნიკაციის წარმომადგენლებთან
შენიშვნა: ტოპოგრაფიულ ნახაზზე ხაზოვანი ნაგებობები დატანილია რეგისტრირებული მონაცემებიდან

15.12.2023წ.

პირობითი აღნიშვნები					
ბუჩქი	ნაკვეთის საზღვარი	ღობე-მავთულბადე	ტრანსფორმატორი		
გაზონი	შენობა	ხის ღობე	რადიო - ტელე ანძა		
სამეთვალყურეო ჭები	არკა	ბორდიური	ლამპიონები		
შადრევანი	ფარდული	ბეტონი	ელექტრო ბოძი		
ონკანი	კიბე	კედელი	რკინიგზა		
წყარო ან ჭა	ვაზი	საყრდენი კედელი	იზოპიფსი		
ბენზინგასამართი საგური	ფოთლოვანი ხე	ბილიკი	შუქნიშანი		
მაღალი ძაბვის გადამცემი	წიწვოვანი ხე	გზის კონტური	საგზაო ნიშანი		
კავშირგაბმულობა	ხეხილის ხე	ფლატე			
	პალმა				

შპს „გეოდეზიური სერვისები"
შესრულა — ვ. ბაბუხადზე
შემოწმებულ — ა. ბეროზაძე
400264922
მის: ქ. თბილისი, მტკვრის ქ. №4
GEODESYSERVICES@GMAIL.COM
Tel.592 70 00 23, 514 36 56 56