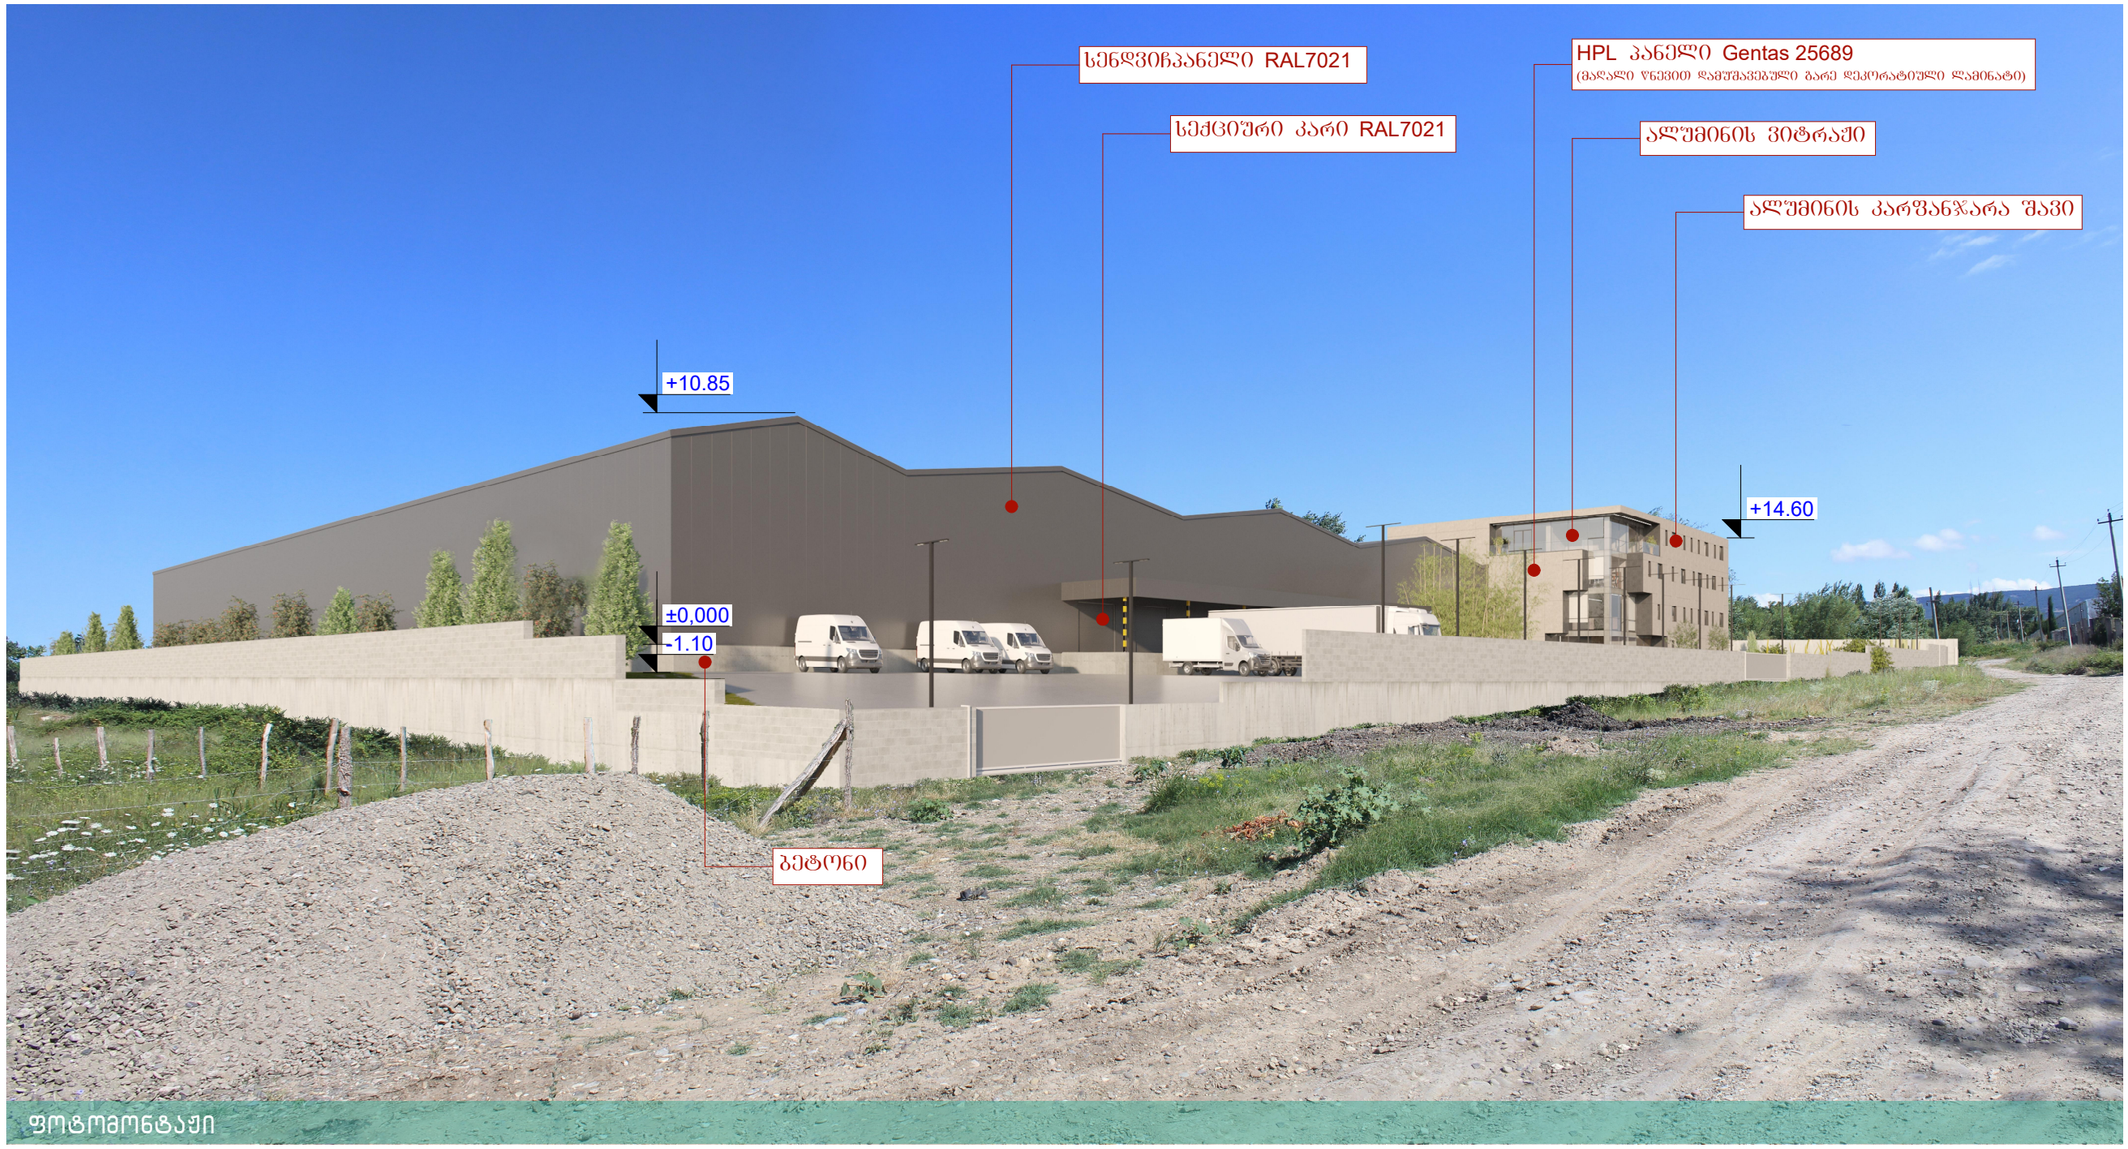


A·GROUP
შ.პ.ს "არქიტექტურული ჯგუფი"
L.T.D "ARCHITECTURAL GROUP"

პროექტის სახელწოდება

სასაწყობე შენობა

ქ.თბილისი ბივი ამილახვრის ქ. N10

ს.კ. 01.19.18.003.144

ექსპლიკაცია

პირობითი ნიშნები

ნაკვეთის საზღვარი

+3.60 არქიტექტურული ნიშნული

+3,00 არქიტექტურული ნიშნული

შენიშვნა

1. ნახაზის ყველა ცვლილება შეიტანება შენებლობისას შეთანხმებული უნდა იყოს პროექტის ავტორთან
2. ნახაზზე ზომები მოცემულია სანტიმეტრებში

თანამდებობა	გვარი	ხელმოწერა
დირექტორი	კ. თევდორაძე	
არქიტექტორი	გ. მალალაშვილი	
არქიტექტორი	გ. რევაზიშვილი	

ნახაზის დასახელება

მასშტაბი	ფორმატი	თბილისი 2024 წ.	
		შესრულება	შემოწმება
1:100	A-3		