
220
100
220
100
ლითონის კარი
feri ANTRACYD GRAY
ამოშენება სამსხვეპლო ბლოკით სისქე 30 სმ
შეილესოს ქვიშაცემენტის ხსნარით
შეიღებოს RAL1910
ამოშენება სამსხვეპლო ბლოკით სისქე 30 სმ
შეილესოს ქვიშაცემენტის ხსნარით
შეიღებოს RAL7024
15-09-2024

საერთო ფართი განისაზღვრა
318.00 კვ.მ

პროექტის შედეგად მიღებული გეგმარება

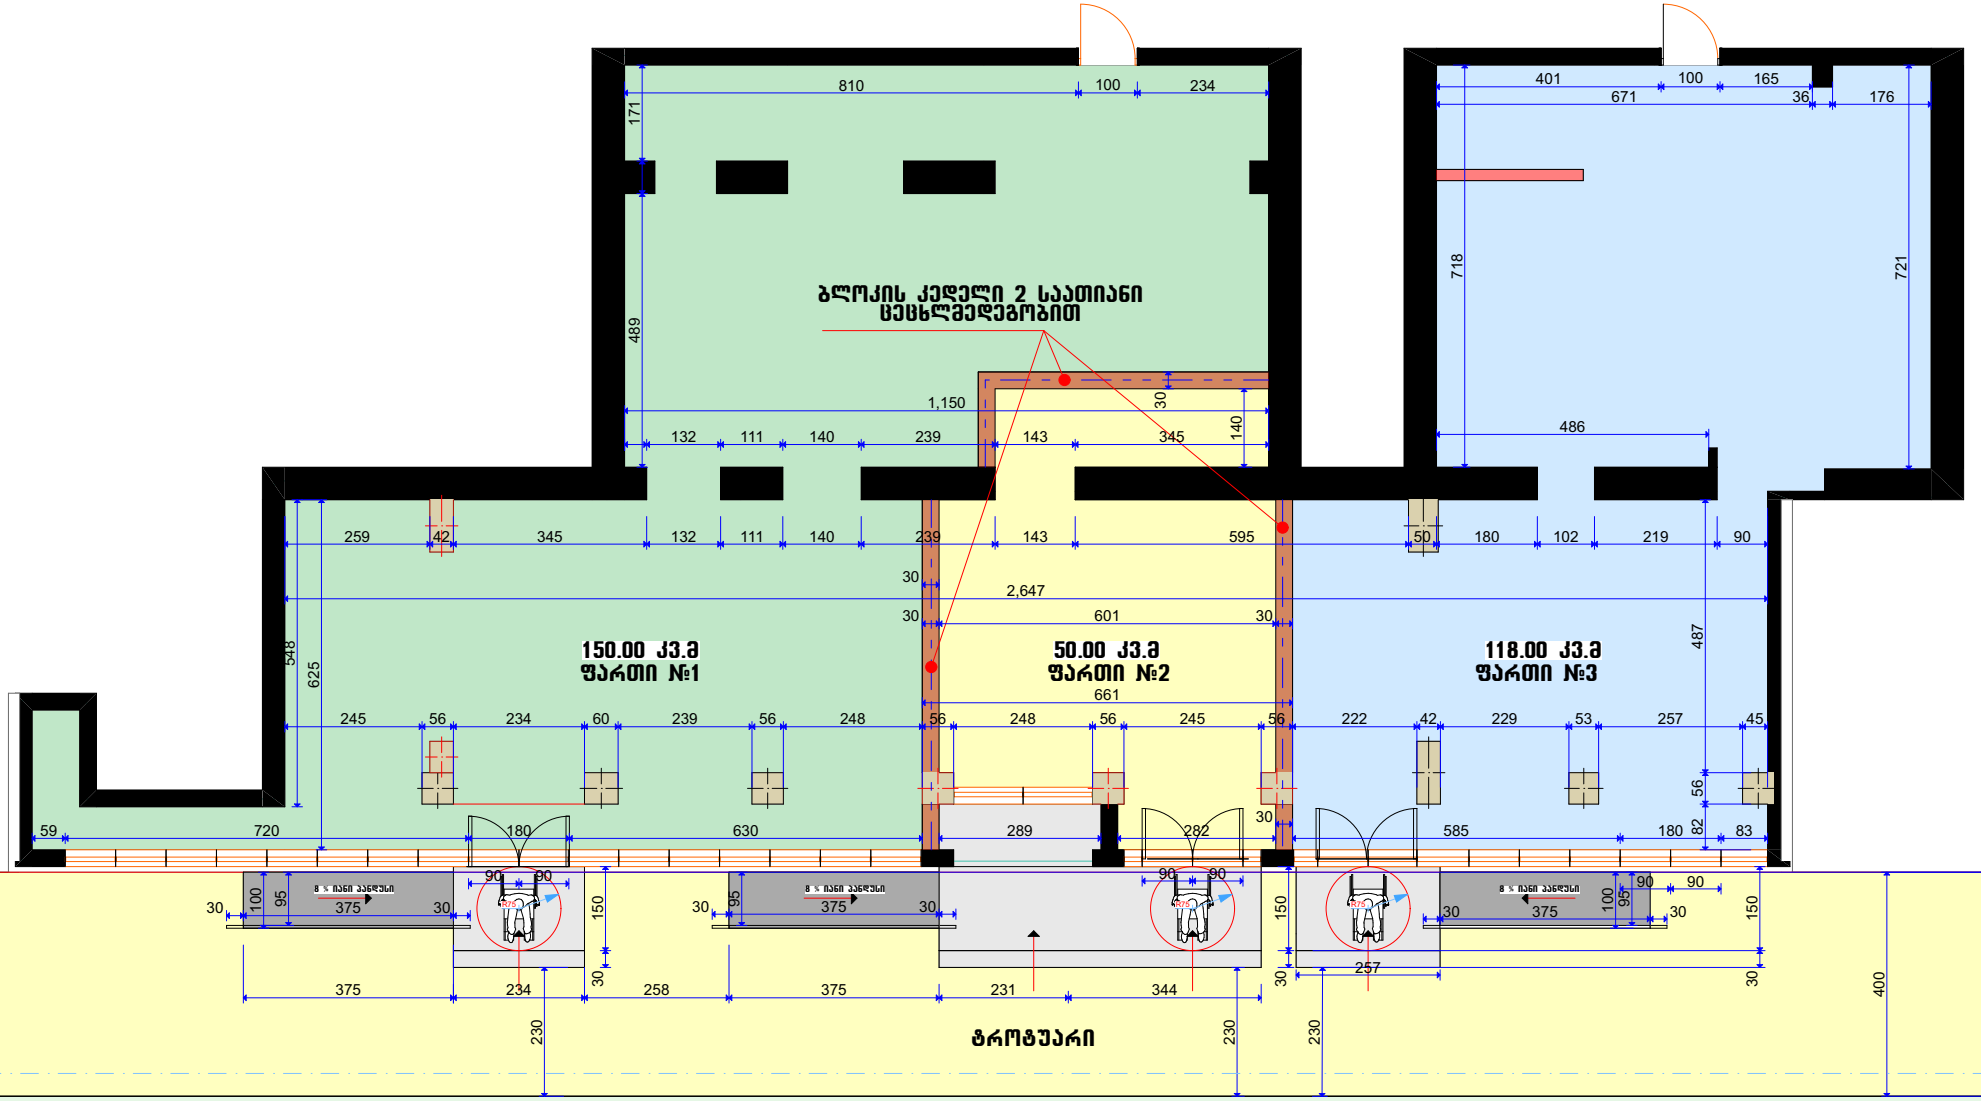

გამწვანებული ტერიტორია