ფორმატი	ფაკვეთა №	ფაილის სახელი
A-2		

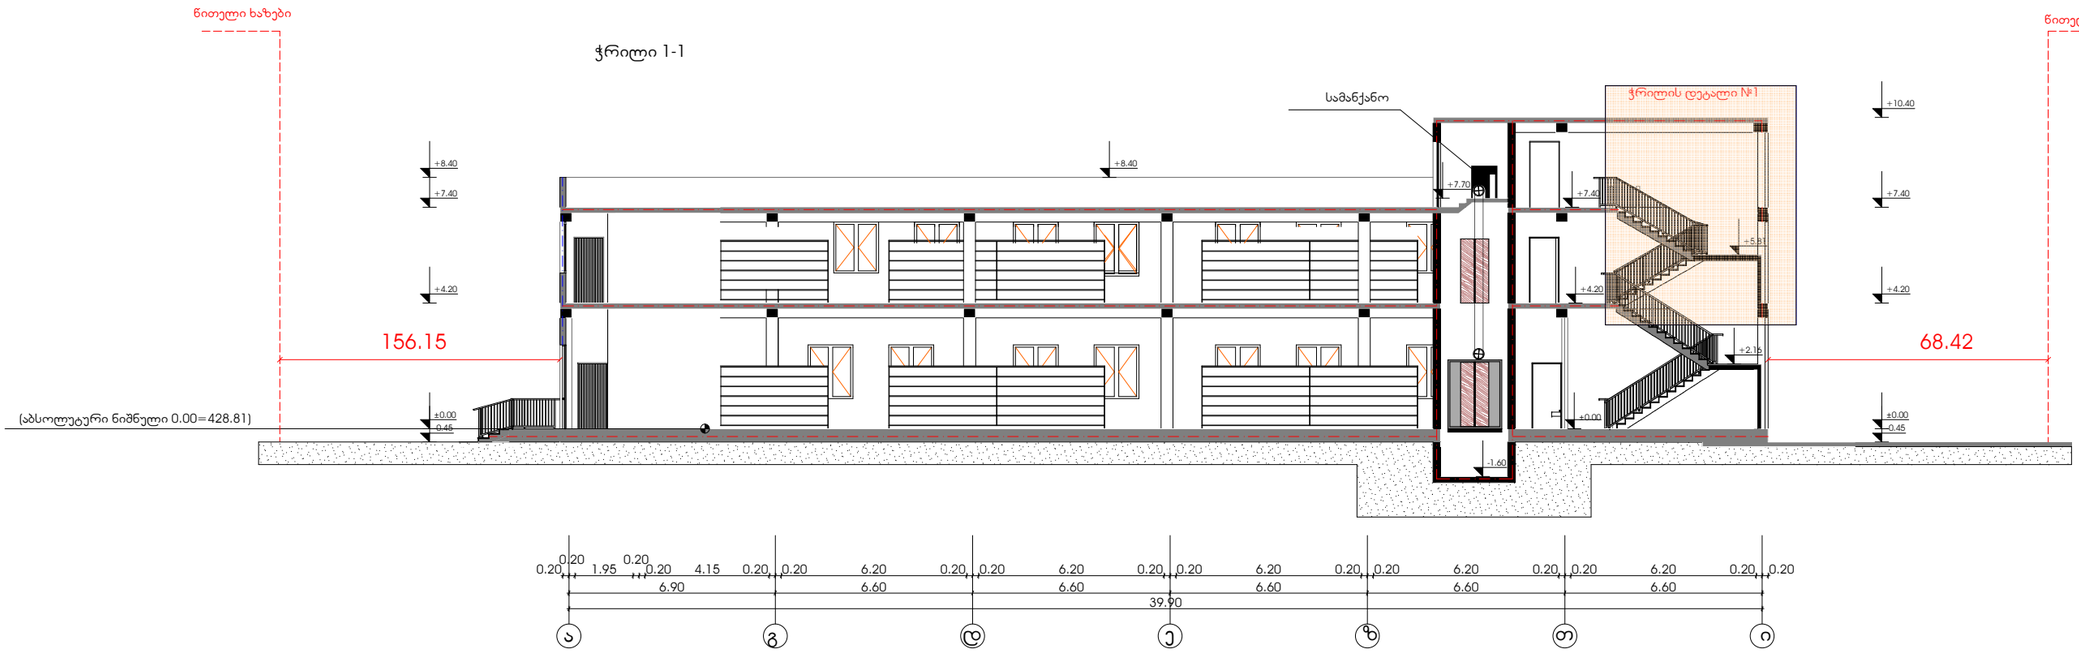

ჰირობითი აღნიშვნები
საკადასტრო სახღვარი

ჯ2-ის საანგარიშო ჯროკი

ჰროექტის სახელწოდება

სანყობის ჰროექტი,
ქალაქი თბისი, ერისტავის ქიჩა №2

	გვარი	ხელმოწერა
დირექტორი	გ.ჩხაიძე	
არქიტექტორი	ე.ფეგეხეაძე	
დაამუშავა	ე.ფეგეხეაძე	

მისამართი
ქალაქი თბისი, ერისტავის ქიჩა №2

ჭრილი 1-1

მასშტაბი	1:100	სს უნივერსალი
თარიღი	2024	

სტადია	ფურცელი	ფურცლები
ჰრ.	12	

ფორმატი	ფაკვლა №	ფაილის სახელი
A-2		

ჭრილი 2-2

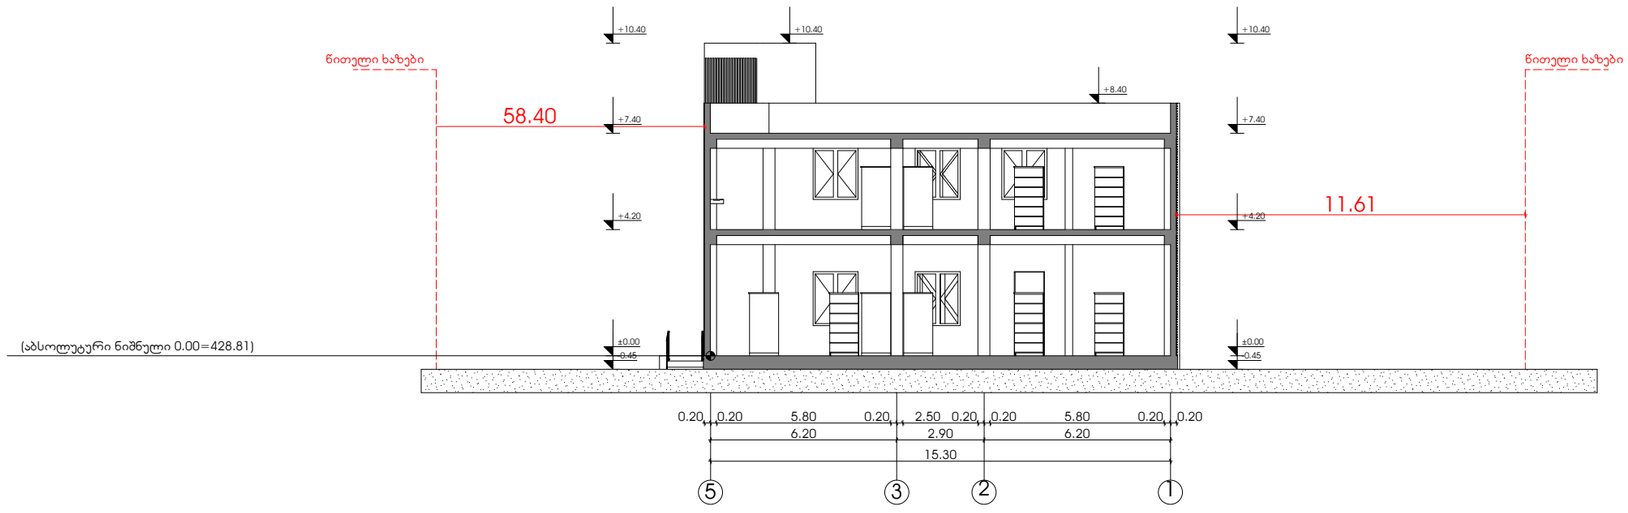

პირობითი აღნიშვნები

საკადასტრო სახლვარი

ჯ2-ის საანგარიშო ჯროკი

პროექტის სახელწოდება

საწყობის პროექტი,
ქალაქი თბისი, ერისტავის ქიჩა №2

	გვარი	ხელმოწერა
დირექტორი	გ.ჩსაიძე	
არქიტექტორი	ა.ფცეტუაძე	
დაამუშავა	ა.ფცეტუაძე	

მისამართი

ქალაქი თბისი, ერისტავის ქიჩა №2

ჭრილი 2-2

მასშტაბი	1:100	სს უნივერსალი
თარიღი	2024	
სტადია	ფურცელი	ფურცლები
პრ.	13	