ჭრილი 1 - 1
მ 1:100

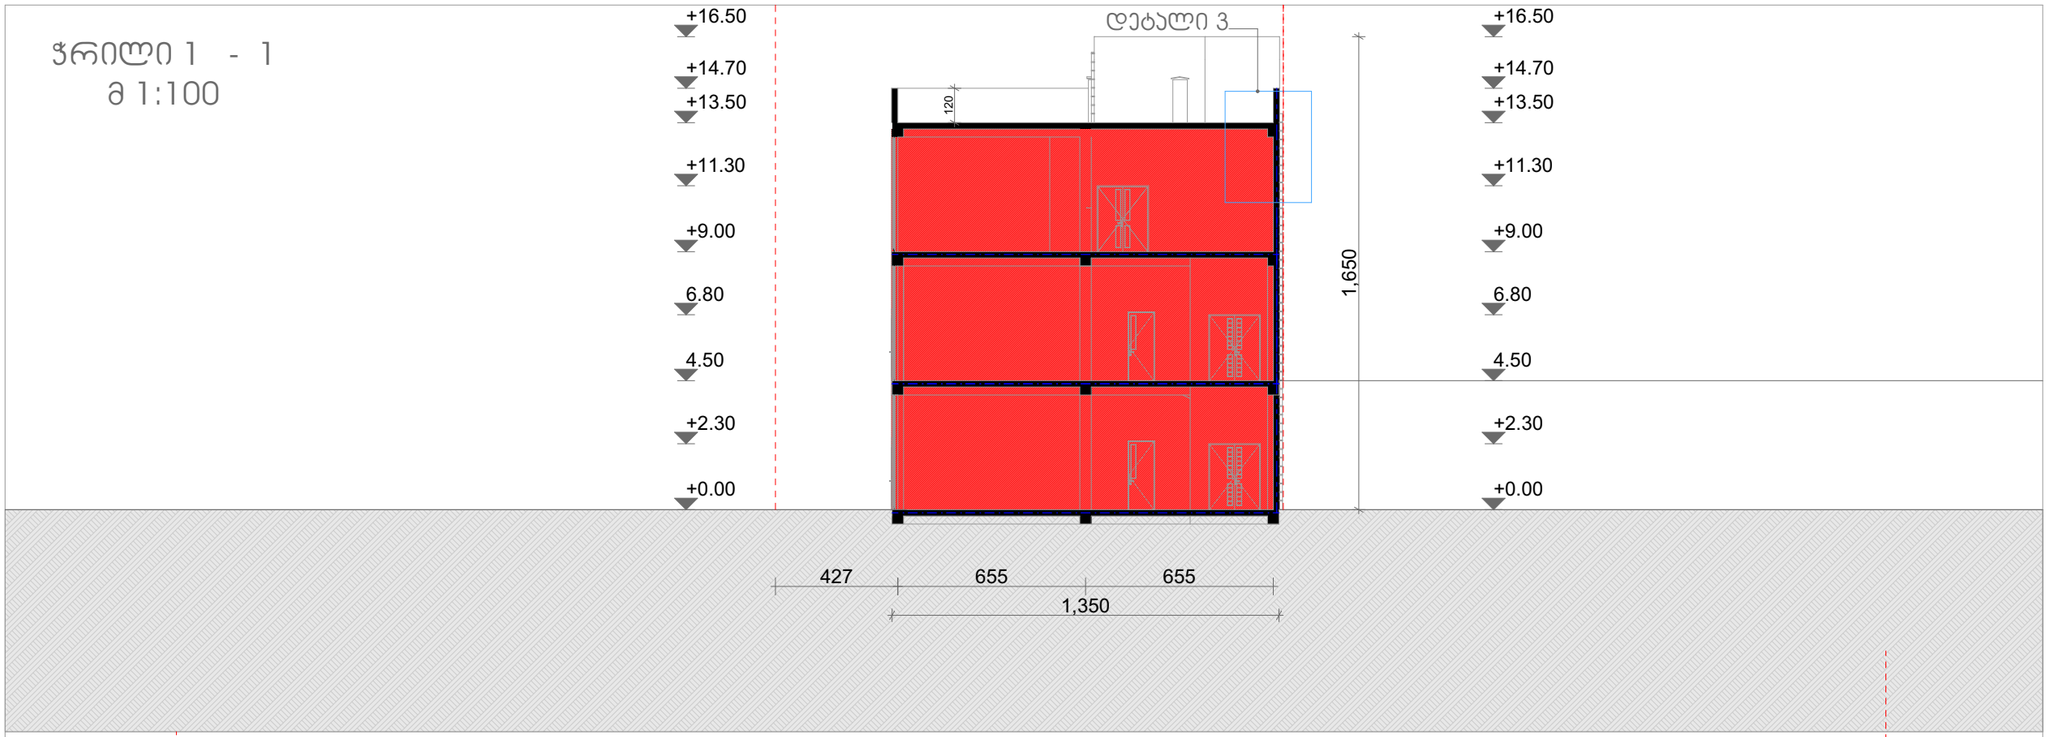

ჭრილი 2 - 2
მ 1:100

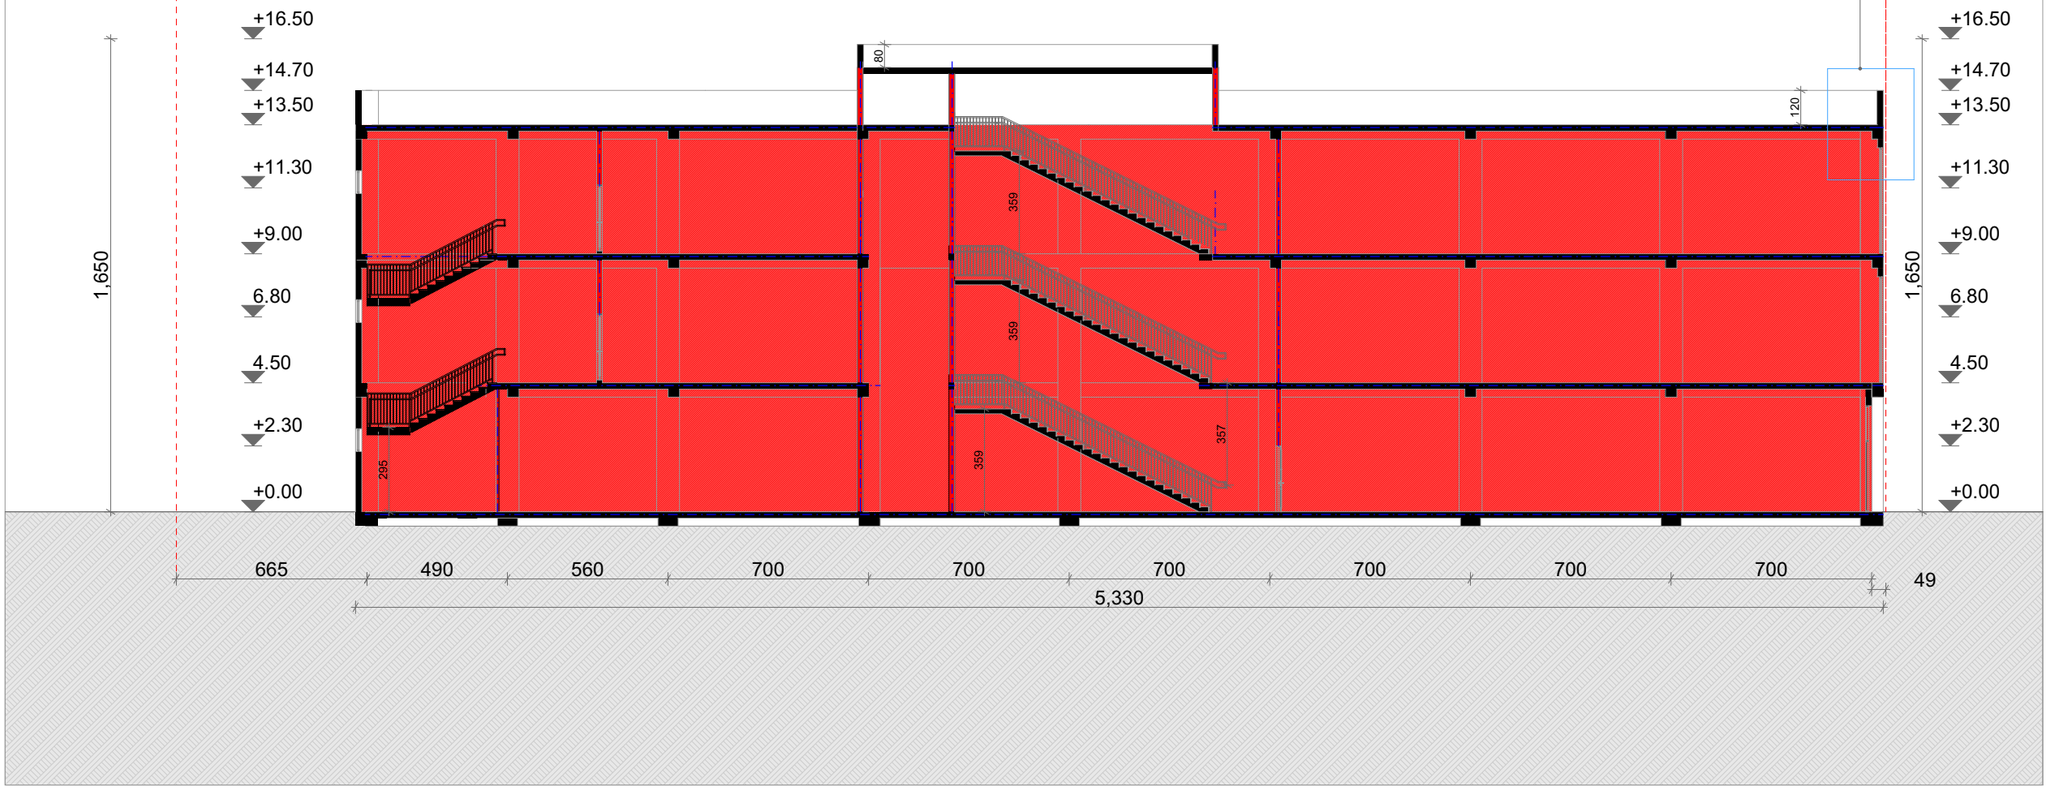

ფორმატი	დაკვეთა №	ფასების სახელი
A-3	-	-

ექსპლიკაცია:

პირობითი ნიშნები

საპროექტო საზღვარი

შენიშვნები

ზომები მოცემულია სანტიმეტრებში

ნიმუშები მოცემულია მეტრებში

დამკვეთი:

არქიტექტურა

თანამდებობა	გვარი/ხელმოწერა
მთ. არქიტექტ.	ი. მირცხულავა
დაამოწმა	ი. მირცხულავა

ნახაზი

ჭრილი 1 - 1

ჭრილი 2 - 2

მასშტაბი 1 : 100	თარიღი 07/10/2024

სტადია	ფურცლები	ფურცელი
პროექტი	-	-

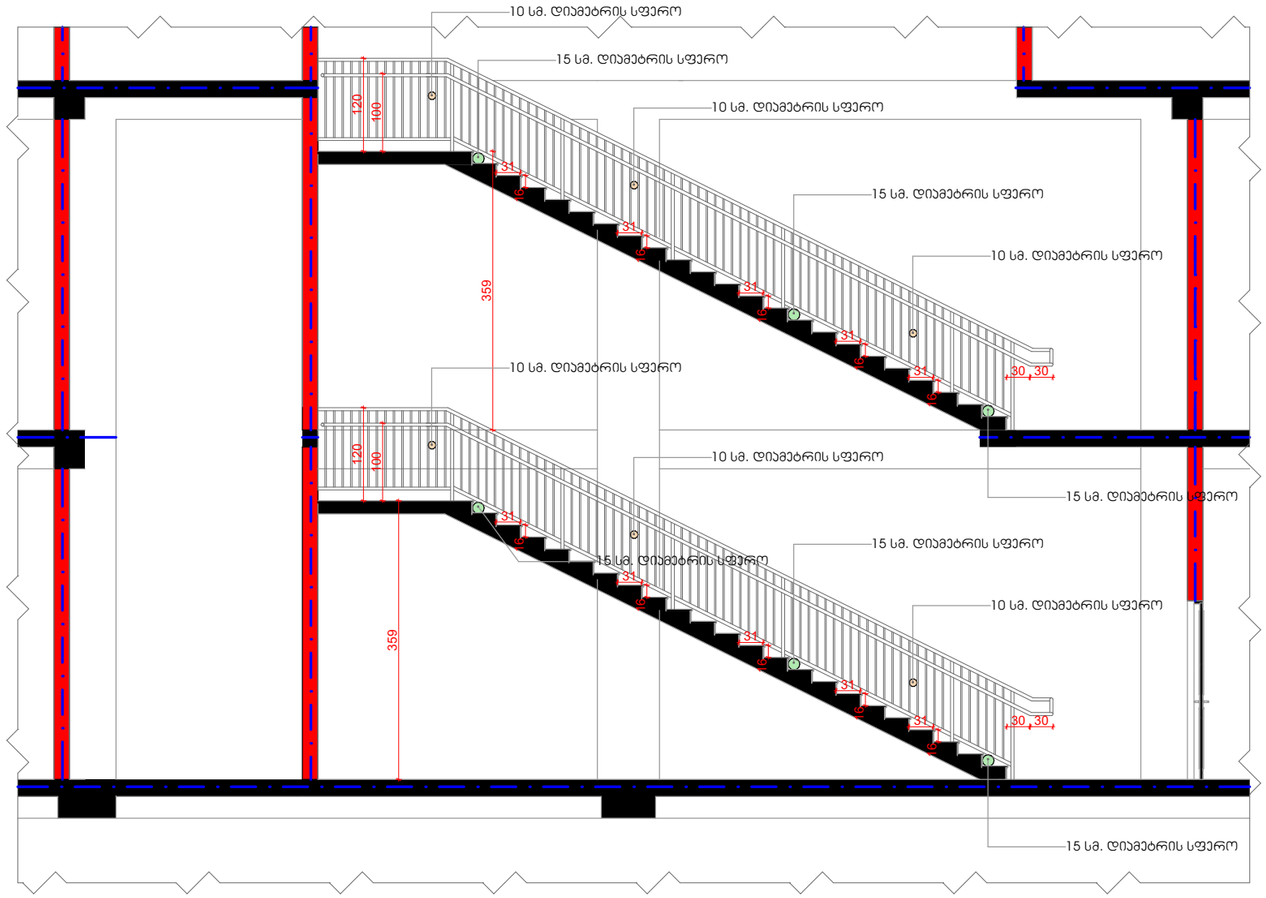

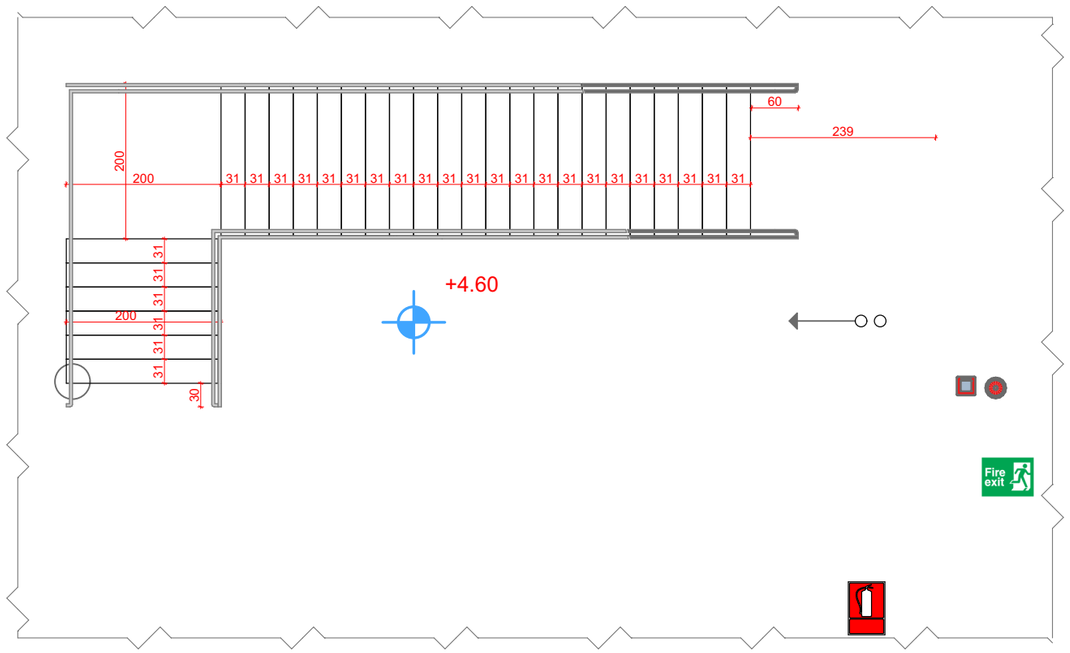

შენიშვნა

ორივე კიბე იდენტურია

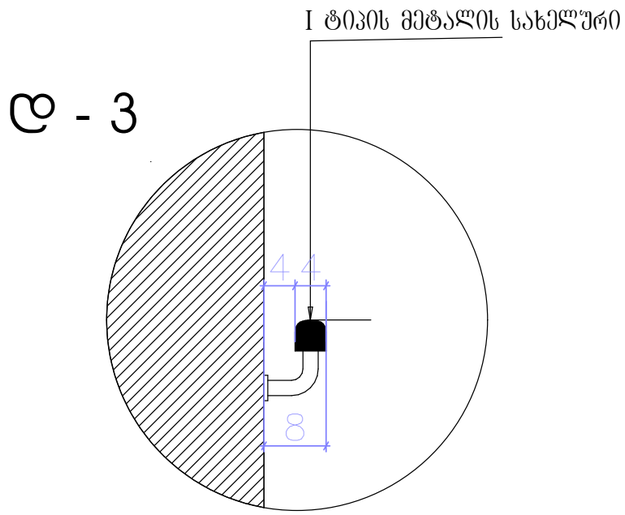

ფორმატი	დოკუმენტის №	ფურცლის სახელი
A-3	-	-

ექსპლიკაცია:

პირობითი ნიშნები

— — საკადასტრო საზღვარი

შენიშვნები

ზომები მოცემულია სანტიმეტრებში
ნიშნულები მოცემულია მეტრებში
შენობის საკრედიტო ნიშნული 0.00 არის
აბსოლიტური ნიშნული 496.58

დამკვეთი:	ზაზა წერეთელი

ზაზა წერეთლის ეთნიკილ მიწის ნაკვეთზე

მრავალბინიანი საცხოვრებელი სახლის

არქიტექტურული პროექტი

არქიტექტურა

თანამდებობა	გვარი/ხელმოწერა
მთ. არქიტექტორ.	ი. მირცხულავა
დამამუშავა	ი. მირცხულავა

ნახაზი

დეტალები

თარიღი 07/30/2018

სტადია	ფურცლები	ფურცელი
პროექტი	-	-