



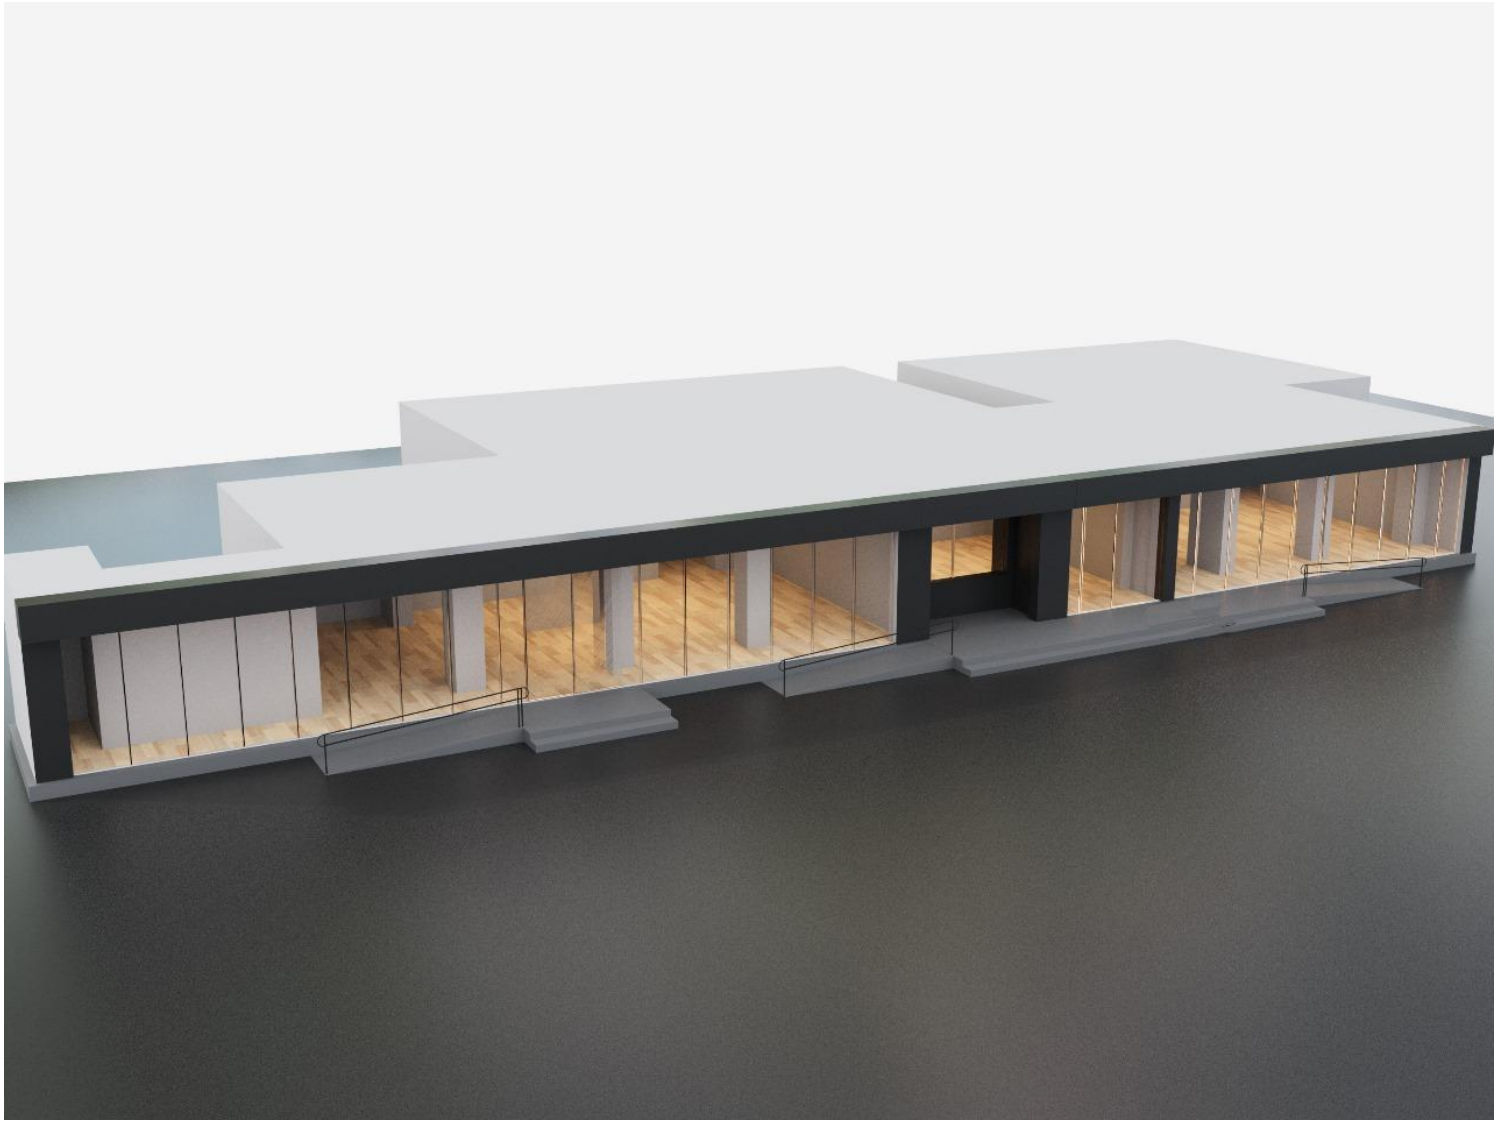



15-09-2024
+3.00
+2.43
სარეკლამო აბრის განთავსების ადგილი
3179
30
150
15
15
90
90
100
ლითონის მილი
მოპირკეთება ბაზალტის ფილით
0.00
-0.30
გამჭოლი მინა ნაწვრთობი უჩარჩოო
მოპირკეთება ბაზალტის ფილით


პროექტის შედეგად მიღებული ფასადი მოსაპოვის გამზირის მხრიდან

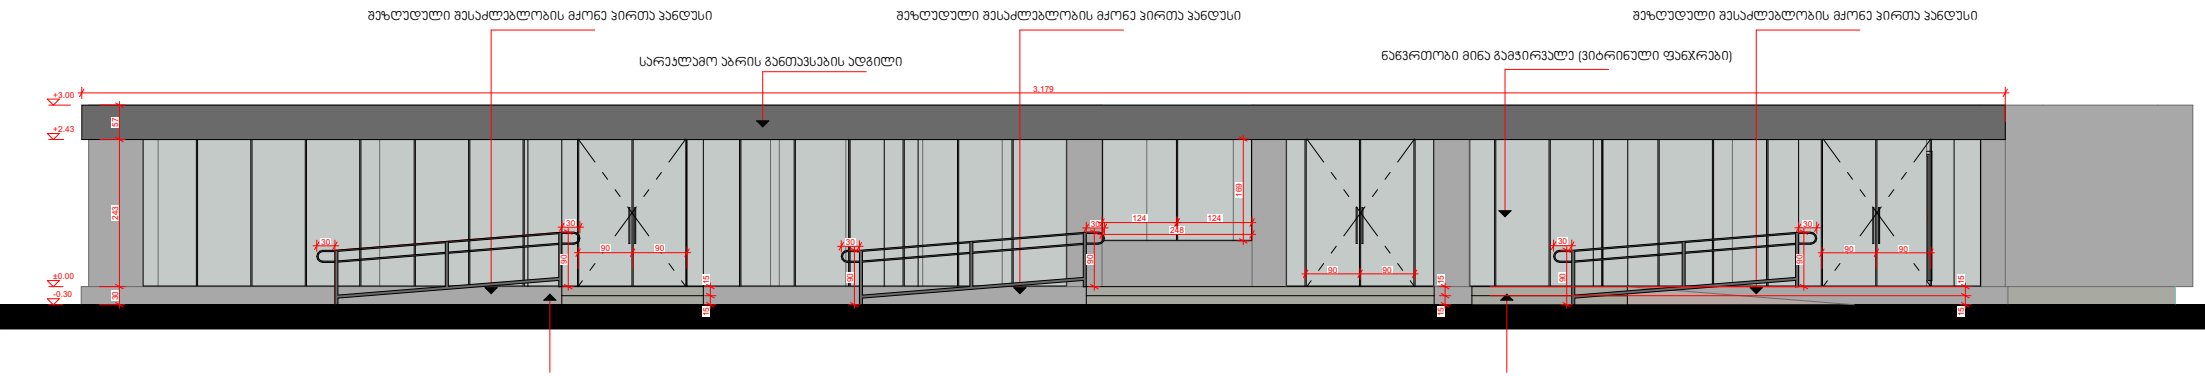

საერთო ფართი განისაზღვრა
318.00 კვ.მ

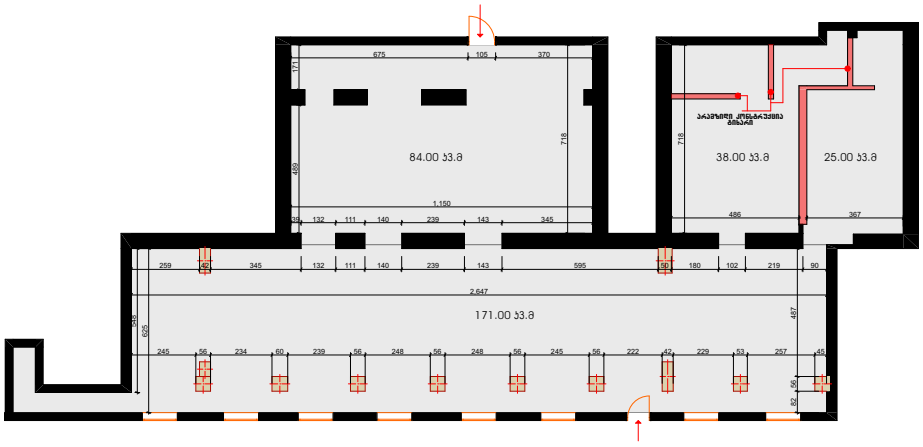

გამიჯვნის შედეგად მიღებული ფართები
318.00 კვ.მ

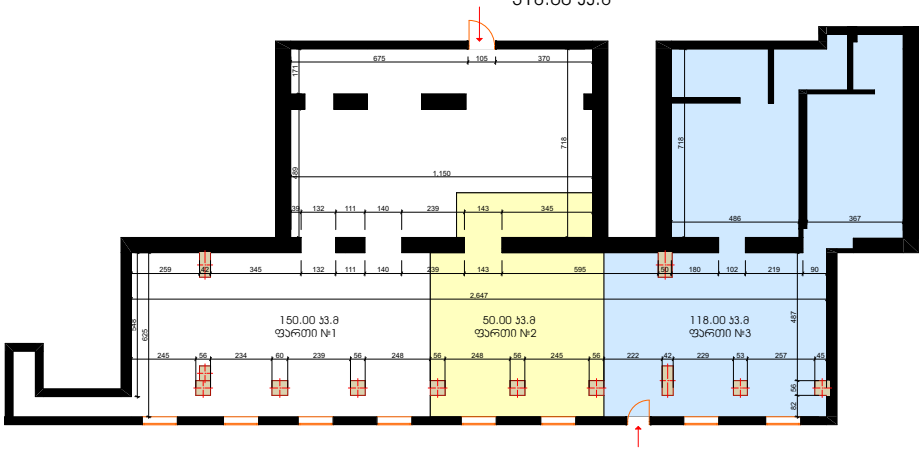

გატიხვრის სქემა, გატიხვრა ხორციელდება
აგურის ნყობით სისქე 30 სმ 2 საათიანი
ცეცხლმედეგობის ხარისხით

