482100

4622050

19,520

ღერძის ხაზი

ქუჩის სიგანე

39,039

ოლრნიკე ერისთავის ქუჩა

H1=23.977/0.4=59.9

19,520

23,977

საკადასტრო ზღვარი

ქ/ა

ჭრილი

შენობის კონტური ნულოვან ნიშნულზე

მშენებარე

5,110

5,110

H2=5.110/0.4=12.7

ქ/ა

9,914

გამწვანება

H3=9.914/0.4=24.7

ღრუტანიანი ფილები

PROJECT GROUP	შენიშვნები		ობიექტი	დამკვეთი	შემსრულებელი	დირექტორი		მასშტაბი	1:300	სტადია	ფურცლები	ფურცელი	ფორმატი
	ზომები მოცემულია მილიმეტრებში		მაკდონალდსის ფილიალი ერისთავზე	შპს "თ. და კ. რესტორნები"	შპს "პროჯექტ გრუპი" (ს/კ 404573083) არქიტექტორი/დირექტორი რევაზ სულავა (პ/ნ 01024080499) არქიტექტორი ირაკლი ბენდელიანი (პ/ნ 62005029563) ქ.თბილისი დედაენის პარკის ტერიტორია ნაკვ 03/003 ტელ: 555 999 540	არქიტექტორი		თარიღი	2024 წ.				
	სიმაღლეები მოცემულია მეტრებში		ქალაქი თბილისი, ერისთავის ქუჩა #25 01.12.12.002.022	204909180		დამკვეთი		სიმაღლის სქემა 1		არქიტექტურული პროექტი		A.04.01	A2

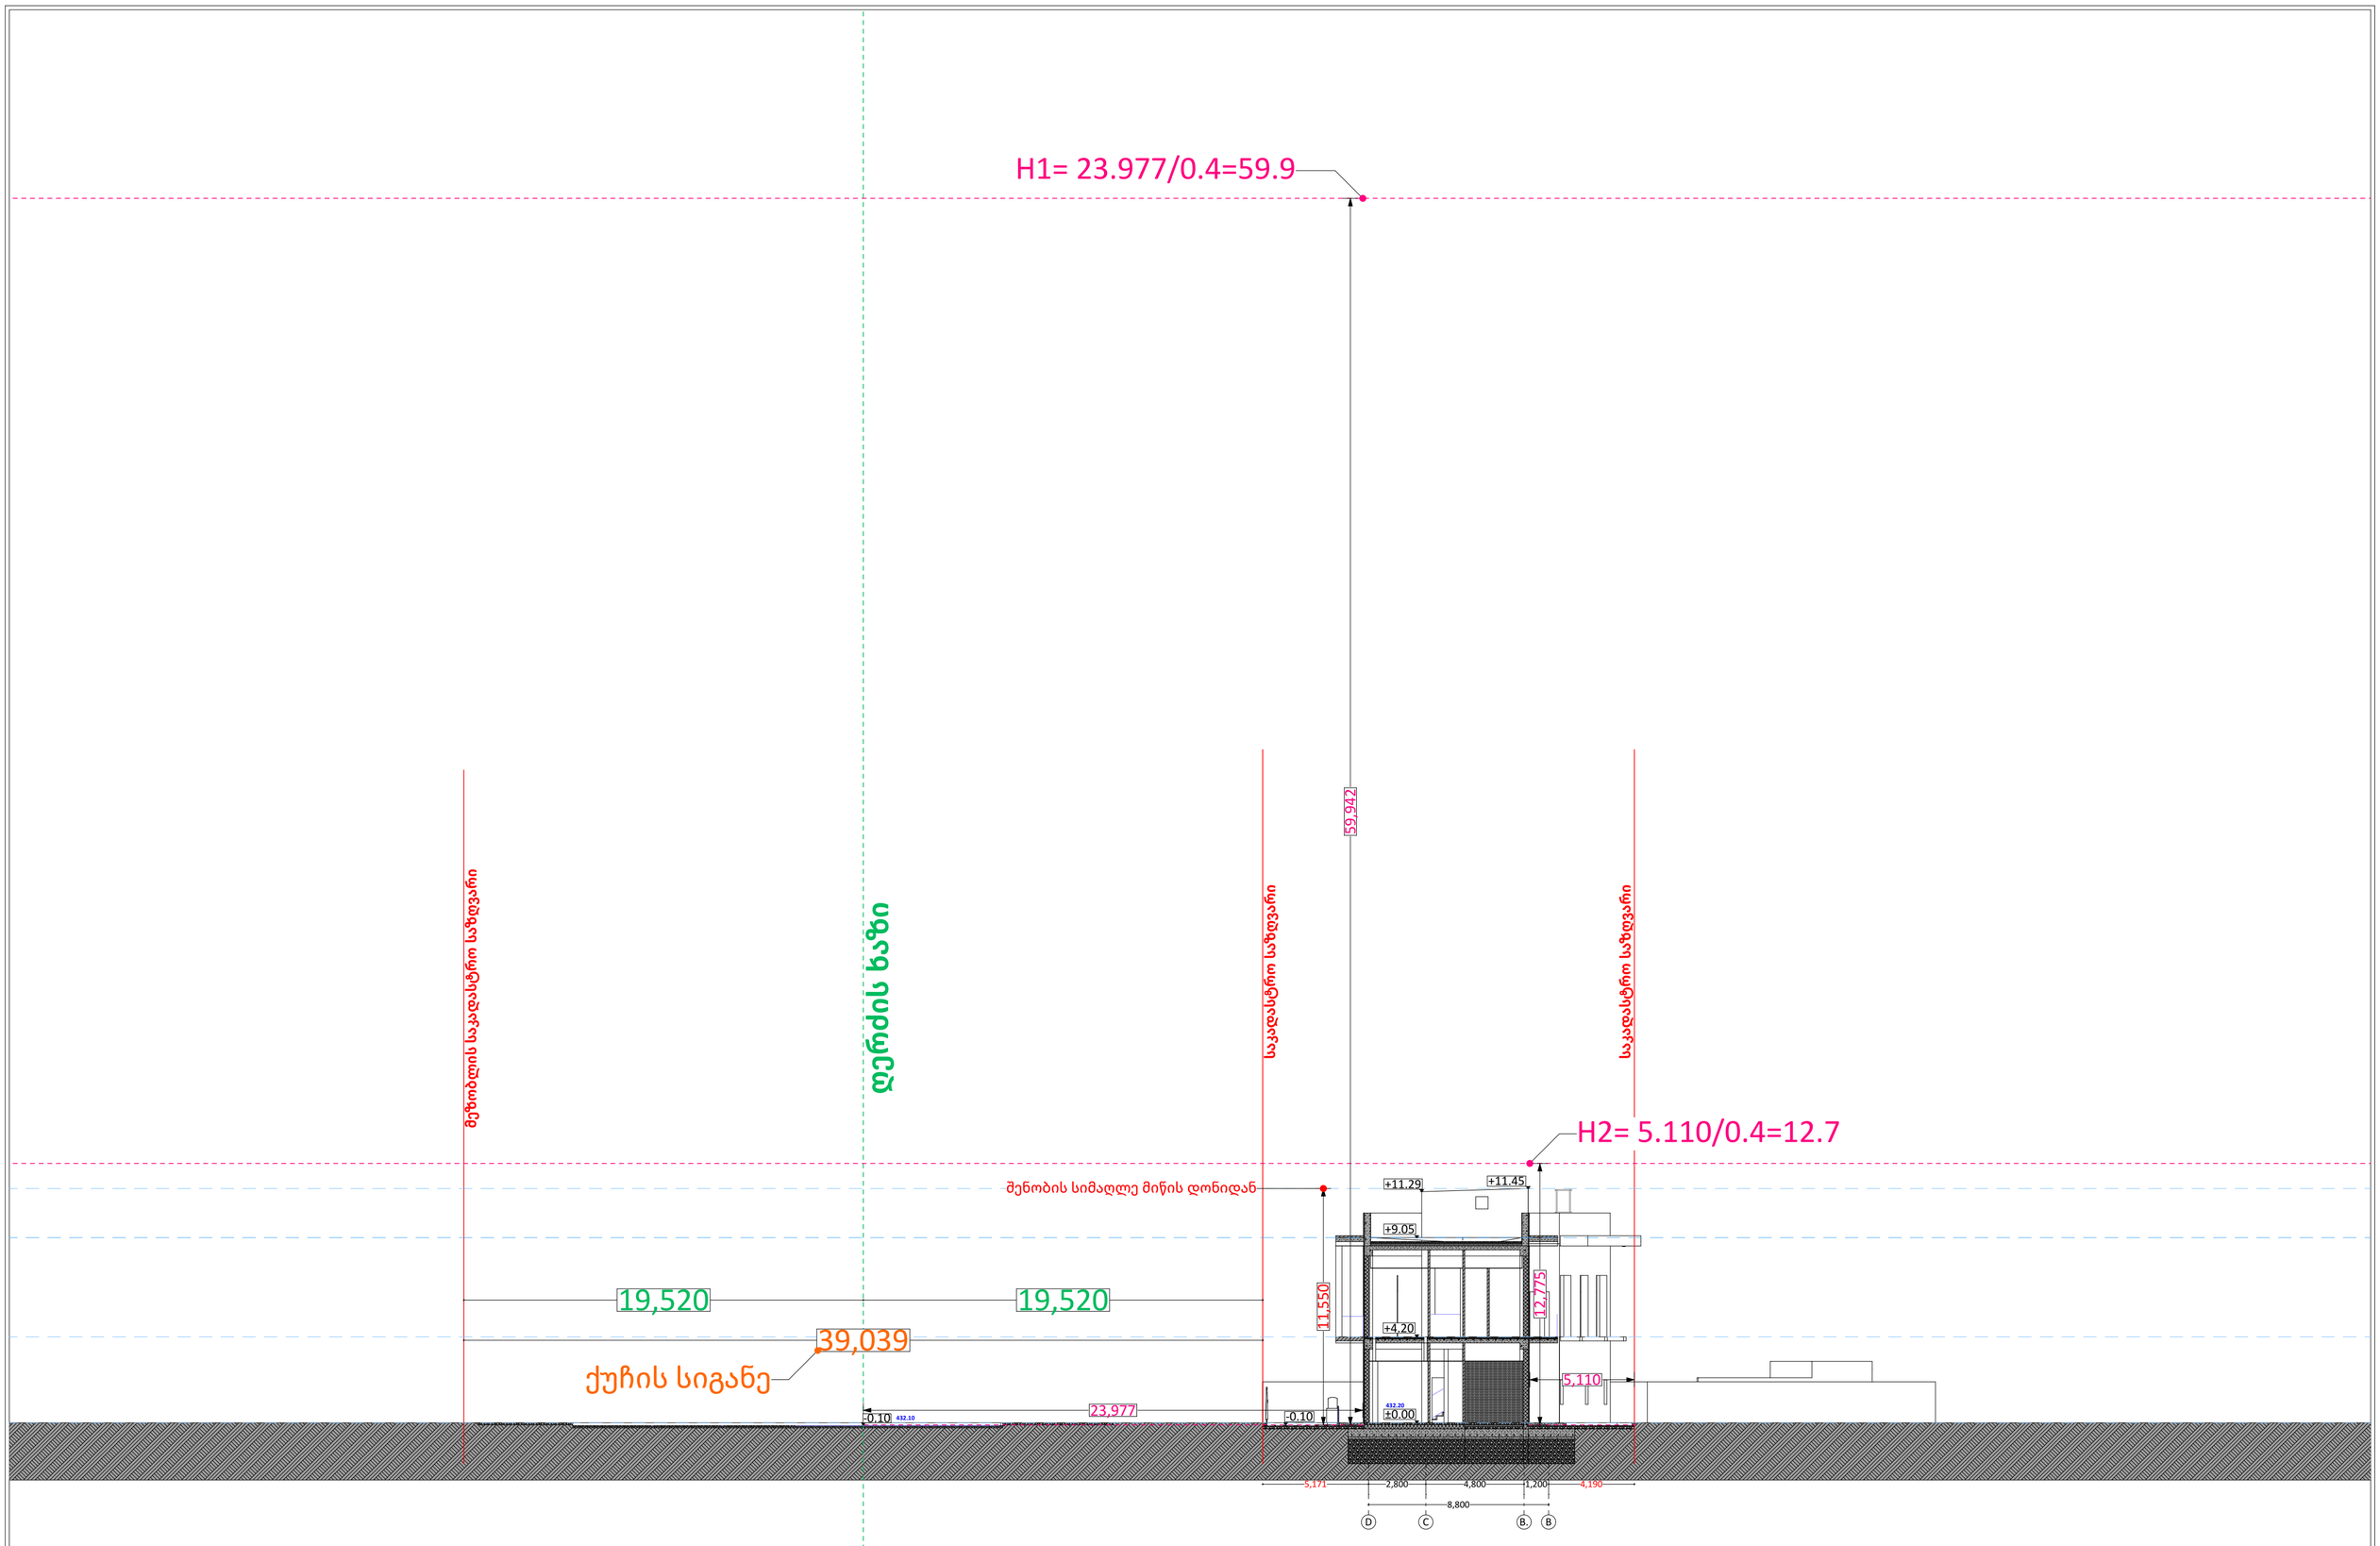

PROJECT GROUP	შენიშვნები		ობიექტი	დამკვეთი	შემსრულებელი	დირექტორი		მასშტაბი	1:200	სტადია	ფურცლები	ფურცელი	ფორმატი
	ზომები მოცემულია მილიმეტრებში		მაკდონალდსის ფილიალი ერისთავზე	შპს "თ. და კ. რესტორნები 204909180	შპს "პროკექტ გრუპი" (ს/კ 404573083) არქიტექტორი/დირექტორი რევაზ სულავა (პ/ნ 01024080499) არქიტექტორი ირაკლი ბენდელიანი (პ/ნ 62005029563) ქ.თბილისი დედაენის პარკის ტერიტორია ნაკვ 03/003 ტელ: 555 999 540	არქიტექტორი		თარიღი	2024 წ.				
	სიმაღლეები მოცემულია მეტრებში		ქალაქი თბილისი, ერისთავის ქუჩა #25 01.12.12.002.022			დამკვეთი		სიმაღლის სქემა 2		არქიტექტურული პროექტი		A.04.02	A2