m.

დამკვეთი დაკვეთის ნომერი შემსრულებელი არქიტექტურული პროექტი რაოდენობა

პრ.ავტორი

პრ.მთ.არქ ვ. visocki დახაზა.

01.03.2022 v. visocki

v. visocki A1 1 : 100

საცხოვრებელი სახლი გეგმა -3.30 ნიშნულზე (პარკინგი). აე-101

90 wT
k1

100

235 0 წთკ3 82 235

გასასვლელი EXIT

გასასვლელი EXIT

90 wT
k1

82

235 90 წთკ1 82 235 90 წთკ1 82 235

7.6 m2 26 m2

13.9 m2

14.2 m2 24.2 m2

5.6 m2

1

a b g d 3300 8000 8000 8000 8000

5100 6000 5100

6

5

1

2

3

4

1

2

3

4

5

6

7

8

9

10

11

12

13

14

15

16

17

18

19

20

21

22

23 3500

-3.30

-3.30

-3.30

4 2

1 6111

1769

10882

3399 8762 4421

3233

3561

ექსპლიკაცია

1. სადარბაზო

2. კიბის უჯრედი

4. ლიფტი

5 წყლის ავზი

6. ტექ. ოთახი 41378

17500 1500

5500

5500 2500 1500 2500 500 7500 500 2500 2500 2500 500 2500 2500 2500

5500 6000 5500 2500 2500 2500 500 2500 2500 2500 500 2500 2500 2500 500 2500 2500 2500

5500 6000

3600

p a ndus i 1 1. 4%

s i gr Z e 8. 1 m

5.6 m2

7.6 m2

26 m2 5.6 m2

5

6

5

28.1 m2

24.2 m2

დასახელება ფართი ჯამური
ფართი

7

7

7. პარკინგი 543.0 მ2 635.5 მ2

543.0 m2

k-3

k-2 k-2

k-2

3870

900 120 60

2150

230

2700 2100

5-5 A113

4-4 A114

2-2 A114

1 A113

3-3 A112

31971

კიბის უჯრედის
დაწნევა

ლიფტის დაწნევა
კვამლგამწოვი შახტა

მასშტაბი: 1:100

გასასვლელი აღმნიშვნელი
განათებული ნიშანი

პირობითი ნიშნები:

ხანძარმედეგობა

კარის თავისუფალი სიგანე

კარის თავისუფალი სიმაღლე

კარის ნუმერაცია 90 წთ

k1

82
235

სახანძრო მილდგარი

ხელის ცეცხლმაქრი

სახანძრო ჰიდრანტი

სიმბოლოს სახელწოდება

სახანძრო განგაშის ღილაკი

კვამლზე მორეაგირე მაუწყებელი

კვამლის ავტომატური აღმომჩენი

დამკავებელთა შეტყობინების სისტემა (სახანძრო სიგნალიზაცია)

სახანძრო მისაერთებელი

ავტოსაშხეფი

ორმხრივი კავშირის სისტემა

საავარიო განათება

ავარიული განათება

ალტერნატიული ავტომატური ცეცხლქრობის სისტემა

შენიშვნა:

ლიფტის შახტა აღჭურვილი იქნება ჰაერის დაწნევის
სისტემით.

დენის გათიშვის შემთხვევაში სათადარიგო
ელექტროსისტემა ავტომატურად გაანათებს გასასვლელ
საშუალებებს.

კონსტრუქციული პროექტის დამუშავებისას დაცული
იქნას I-B კონსტრუქციის ტიპის მოთხოვნები.

ხანძარსაწინააღმდეგო დაცვის სისტემების საინჟინრო
დოკუმენტაცია დამუშავდეს 28.01.16 წ. #41
დადგენილების შესაბამისად.

~დერეფნების კვამლსაწინააღმდეგო
ვენტილაცია დაგეგმარდება 909 ქვეთავის
შესაბამისად~

~მთელი შენობა აღიჭურვება მექანიკური განიავების
სისტემით~

FIRE ALARM

დაწნევის ვენტილატორი

კვამლგამწოვი ვენტილატორი

m.

დამკვეთი დაკვეთის ნომერი

შემსრულებელი
არქიტექტურული პროექტი

რაოდენობა

პრ.ავტორი

პრ.მთ.არქ ვ. visocki

დახაზა.

01.03.2022 v. visocki

v. visocki A1 1 : 100

საცხოვრებელი სახლი გეგმა -0.00 ნიშნულზე (1 სართული).

ae-102

90 wT
k1

82

23590 წთკ1 82 235

90 wT
k1

100

235 90 წთკ1 82 235

0 wT
k3

82
235

0 wT
k3

132
235

0 wT
k3

82
235

90 wT
k1

82
235
0 wT
k3

82

235 90 წთკ1 82 235

გასასვლელი EXIT გასასვლელი EXIT გასასვლელი EXIT

გასასვლელი EXIT

გასასვლელი EXIT

0 wT
k2

82
235

0 wT
k2

82
235

0 wT
k2

82
235

0 wT
k2

82
235

0 wT
k2

82
235

0 wT
k3

82
235

0 wT
k3

132
235

გასასვლელი EXIT

0 wT
k3

82
235

- 1.58

-0.00

-0.04

5.4 m2

35.7 m2
14.1 m2

14.4 m2 24.4 m2

21.5 m2

5.0 m2

კაფე

293.2 m2

პანდუსი
16%

a b g d 3300 8000 8000 8000 8000

5100 6000 5100

6

5

1

2

3

4

16700 36958 3549

-0.04

-0.34

პანდუსი 6.0%

vt-21 -3.30

-2.32

vt-22

vt-25

vt-26

vt-25

8

5-5

A113

4-4

A114

2-2

A114

1

A113

3-3

A112

1

3

2

2 6111

1769

10882

3399 8762 4421

3233

3561 7700 2400

2910 2900

7740 2450 2250

120 60

2150

230

2700 2100

p a n dus i 1 1. 4%

3800

-2.33

-0.64

1.6 m2 0.4 m2

გათბობის ქვაბი

ექსპლიკაცია

1. სადარბაზო

2. კიბის უჯრედი

14.1 m2

60.1 m2

დასახელება ფართი ჯამური
ფართი

392.2 m2

3. გაზის მრიცხველების
ოთახი

8. საგენერატორო 14.4 მ2

5.4 m2

9

9

9. კაფე 293.2 მ2

1200

14

14

14. კიბის უჯრედის ბაქანი 26.5 მ2

2250

საფეხმავლო ბილიკი

მოკირწყვლა ქვით

წყალგამჭოლი

ქვაფენილი

ტროტუარი ქანობი 5%.

k-2 k-2

k-2

k-2

k-2

k-2

k-1

1000 1200 2000

800 900

METRO Smal Delivery

Staging Station 2100525 METRO Delivery Tech Tower 2100532

SOK DS

SOK DS

SOK DS

7820

7740

s i gr Z e

8. 1 m

13500 2700 2370 3440

4770 1260

კიბის უჯრედის დაწნევა ლიფტის დაწნევა

კვამლგამწოვი შახტა

მასშტაბი: 1:100

გასასვლელი აღმნიშვნელი
განათებული ნიშანი

პირობითი ნიშნები:

ხანძარმედეგობა

კარის თავისუფალი სიგანე

კარის თავისუფალი სიმაღლე

კარის ნუმერაცია

90 wT

k1

82

235

სახანძრო მილდგარი

ხელის ცეცხლმაქრი

სახანძრო ჰიდრანტი

სიმბოლოს სახელწოდება

სახანძრო განგაშის ღილაკი

კვამლზე მორეაგირე მაუწყებელი

კვამლის ავტომატური აღმომჩენი

დამკავებელთა შეტყობინების სისტემა (სახანძრო სიგნალიზაცია)

სახანძრო მისაერთებელი

ავტოსაშხეფი

ორმხრივი კავშირის სისტემა

საავარიო განათება

ავარიული განათება

ალტერნატიული ავტომატური ცეცხლქრობის სისტემა

შენიშვნა:

ლიფტის შახტა აღჭურვილი იქნება ჰაერის დაწნევის
სისტემით.

დენის გათიშვის შემთხვევაში სათადარიგო
ელექტროსისტემა ავტომატურად გაანათებს გასასვლელ
საშუალებებს.

კონსტრუქციული პროექტის დამუშავებისას დაცული

იქნას I-B კონსტრუქციის ტიპის მოთხოვნები.

ხანძარსაწინააღმდეგო დაცვის სისტემების საინჟინრო
დოკუმენტაცია დამუშავდეს 28.01.16 წ. #41
დადგენილების შესაბამისად.

~დერეფნების კვამლსაწინააღმდეგო
ვენტილაცია დაგეგმარდება 909 ქვეთავის
შესაბამისად~

~მთელი შენობა აღიჭურვება მექანიკური განიავების
სისტემით~

FIRE ALARM

დაწნევის ვენტილატორი

კვამლგამწოვი ვენტილატორი გასასვლელი EXIT

m.

დამკვეთი დაკვეთის ნომერი
შემსრულებელი
არქიტექტურული პროექტი

რაოდენობა

პრ.ავტორი
პრ.მთ.არქ ვ. visocki
დახაზა.

01.03.2022 v. visocki

v. visocki A1 1 : 100

საცხოვრებელი სახლი მესამე სართულის გეგმა აე-103

1.90

1.84

4.05

3.56

4.05

a b g d 3300 8000 8000 8000 8000

5100 6000 5100

6

5

1

2

3

4

1699

38350

5-5
A113

4-4
A114

2-2
A114

1
A113

3-3

A112 6111

1769

10882

3399 8762 4421

3233

3561

19600

vt-13

vt-13

vt-23

vt-23

vt-23

vt-24 7700 250 500

3.60

ექსპლიკაცია

1. სადარბაზო

2. კიბის უჯრედი

10.4 m2

60.3 m2

დასახელება ფართი ჯამური
ფართი

222.2 m2

3. გაზის მრიცხველების
ოთახი

5.4 m2

vt-13

vt-13

vt-13

vt-13

vt-13

vt-13

vt-13

vt-13

vt-13

k-2

k-2

k-2

k-2 4680

SOK DS

SOK DS 120 60

2150

230

2700 2100

7500 1040 1040 1200

5050 1850 3930

2970

3150 10 2550 1700 10 1500 10 2150 5800 1800 900 1100 900 1100 900 1300 1800 900 1100 900 1100 900 3690 900 1360 900 6700 900 600 6430

3400 130 1600 19 1550 7500

3400 10 1500 2400 1460 10 4095 2090 100 2700 100 2480 1990

9831

6622

8543

კიბის უჯრედის დაწნევა ლიფტის დაწნევა

კვამლგამწოვი შახტა

მასშტაბი: 1:100

I-B

FIRE ALARM

9'. ოფისი 230.2 მ2

9. კაფე

528.5 m2

5.4 m2

37.3 m2

10.4 m2

23.0 m2

m.

დამკვეთი დაკვეთის ნომერი შემსრულებელი არქიტექტურული პროექტი რაოდენობა

პრ.ავტორი

პრ.მთ.არქ ვ. visocki დახაზა.

01.03.2022 v. visocki

v. visocki A1 1 : 100

საცხოვრებელი სახლი მესამე სართულის გეგმა აე-104

90 wT
k1

82
235

90 wT
k1

82

235 90 wT
k1

100
235

90 wT
k1

82

235 90 წთკ1 82 235

20 wT
k2

82
235

20 wT
k2

82
235

20 wT
k2

82
235

20 wT
k2

82
235

20 wT
k2

82

235 90 წთკ1 82 235
20 wT
k2

82
235

20 wT
k2

82

235 გასასვლელი EXIT

ბინა# 1
52.9 m2

ბინა# 3
52.1 m2

ბინა# 5
88.8 m2

ბინა# 2
48.4 m2

ბინა# 4
52.0 m2

ბინა# 6
52.0 m2

ბინა# 7
58.5 m2

კიბის უჯრედის სახურავი

a b g d 3300 8000 8000 8000 8000

5100 6000 5100

6

5

1

2

3

4

1700

vt-3

vt-1

vt-3

vt-2

vt-7

vt-1

vt-3

vt-1

vt-2

vt-22 vt-2 vt-3 38350

5-5 A113

4-4 A114

2-2 A114

1 A113

3-3 A112

2

2

1

11

11

11

11

11 11

11

11

11

11 6111

1769

10882

3399 8762 4421

3233

3561

19591 4100

1530

2600 1750

2892 4100

2600 1750 3000

1200 3670 1880 4600 3000 3000 3000 4400 3500 3980

5000 7900 3300

3790

6850 4400

6850

4402

2000

1400

1850 1600

1620 3350 4400 3000

4139 2600

2610 1750 2160 4600

6850

3190 120 60

2150

230

2700 2100

7.7 m2

9.4 m2 6.7 m2

11.3 m2

7.3 m2

7.3 m2

6.1 m2

7.1 m2

8.5 m2

7.4 m2

vt-10 vt-5

vt-5

1651 5999

გათბობის ქვაბი

კონდიციონერი

გათბობის ქვაბი

კონდიციონერი

კონდიციონერი

გათბობის ქვაბი

კონდიციონერი

გათბობის ქვაბი

კონდიციონერი კონდიციონერი

გათბობის ქვაბი

კონდიციონერი

გათბობის ქვაბი

კონდიციონერი

გათბობის ქვაბი

კონდიციონერი

კონდიციონერი

ექსპლიკაცია

1. სადარბაზო

2. კიბის უჯრედი

50.8 m2 46.9 m2

დასახელება ფართი ჯამური
ფართი

10

10

10

10

10

10

3

3. გაზის მრიცხველების ოთახი

5.4 m2

586.6 m2

10. საცხოვრებელი ფართი 404.7 მ2

11. აივანი 78.8 მ2

10 1300

k-2

k-2

k-2

k-2

k-2 6000

50.8 m2

25.7 m2

5.4 m2

21.2 m2

8.10

8.10

8.06

5.69

8.06

8.06

6.87

6.50

980 2700 5308 1500 1300

3600

0

7925

1290

5738

6585

9286

1629

386

441

8689

კიბის უჯრედის დაწნევა ლიფტის დაწნევა

კვამლგამწოვი შახტა

მასშტაბი: 1:100

გასასვლელი აღმნიშვნელი
განათებული ნიშანი

პირობითი ნიშნები:

ხანძარმედეგობა

კარის თავისუფალი სიგანე

კარის თავისუფალი სიმაღლე

კარის ნუმერაცია 90 წთ

k1

82
235

სახანძრო მილდგარი

ხელის ცეცხლმაქრი

სახანძრო ჰიდრანტი

სიმბოლოს სახელწოდება

სახანძრო განგაშის ღილაკი

კვამლზე მორეაგირე მაუწყებელი

კვამლის ავტომატური აღმომჩენი

დამკავებელთა შეტყობინების სისტემა (სახანძრო სიგნალიზაცია)

სახანძრო მისაერთებელი

ავტოსაშხეფი

ორმხრივი კავშირის სისტემა

საავარიო განათება

ავარიული განათება

ალტერნატიული ავტომატური ცეცხლქრობის სისტემა

შენიშვნა:

ლიფტის შახტა აღჭურვილი იქნება ჰაერის დაწნევის
სისტემით.

დენის გათიშვის შემთხვევაში სათადარიგო
ელექტროსისტემა ავტომატურად გაანათებს გასასვლელ
საშუალებებს.

კონსტრუქციული პროექტის დამუშავებისას დაცული
იქნას I-B კონსტრუქციის ტიპის მოთხოვნები.

ხანძარსაწინააღმდეგო დაცვის სისტემების საინჟინრო
დოკუმენტაცია დამუშავდეს 28.01.16 წ. #41
დადგენილების შესაბამისად.

~დერეფნების კვამლსაწინააღმდეგო
ვენტილაცია დაგეგმარდება 909 ქვეთავის
შესაბამისად~

~მთელი შენობა აღიჭურვება მექანიკური განიავების
სისტემით~

FIRE ALARM

დაწნევის ვენტილატორი

კვამლგამწოვი ვენტილატორი

პრ.მთ.არქ დახაზა.

m.

დამკვეთი დაკვეთის ნომერი შემსრულებელი არქიტექტურული პროექტი რაოდენობა

პრ.ავტორი

v. visocki

01.03.2016

v. visocki

v. visocki

1 : 100

საცხოვრებელი სახლი

ae-105

22

A1

მეოთხე სართულის გეგმა

90 wT
k1

82
235

90 wT
k1

82

235 90 wT
k1

100
235

90 wT
k1

82

235 90 წთკ1 82 235

20 wT
k2

82
235

20 wT
k2

82
235

20 wT
k2

82
235

20 wT
k2

82
235

20 wT
k2

82
235

20 wT
k2

82
235

20 wT
k2

82

235 90 წთკ1 82 235

ბინა# 8 ბინა# 9

ბინა# 10

ბინა#11

52.1 m2

51.7 m2

87.9 m2

52.2 m2

52.1 m2

52.1 m2

57.8 m2

ბინა#12

ბინა#13

ბინა#14

EXIT გასასვლელი გასასვლელი EXIT

4250

a b g d 3300 8000 8000 8000 8000

5100 6000 5100

6

5

1

2

3

4

1700

1699 120 60

2150

230

2700 2100

1200

3.56

vt-3

vt-8

vt-2

vt-1

vt-3

vt-6

vt-3

vt-1'

vt-3

vt-1

vt-3

vt-1'

კვანძი #2

5-5 A113

4-4 A114

2-2 A114

1 A113

3-3 A112

1

2

2

11

11

11

11

11 11

11

11

6 6111

1769

10882

3399 8762 4421

3233

3561

19600

1450

1950

1450 2050 4000 1750 1200 300 1300 2800 1900 1200 750 1300 800 1300 2470 2050 950 4520

2700 1350 1720 2200 2700 4000 1750 1200 300 1300 1000 1800 1900 300 1300 950 1800 1950 1700 300 1300 1400 1800 300 1200

2790

6750

2610 41404600 3000

2600 4150

6850 4600 3000

2600 1750 3570 3770 3700 3700
5000 4100

7600 3500 3000 4400 3000 4400 7900

6850

6850

6750

3860

W

REF 38350

1900

8.7 m2

8.2 m2

13.2 m2

8.2 m2

7.3 m2

7.3 m2

6.9 m2

7.1 m2

9.0 m2

9.6 m2

400

2000 vt-5 vt-5

გათბობის ქვაბი

კონდიციონერი

გათბობის ქვაბი

კონდიციონერი

გათბობის ქვაბი

კონდიციონერი

გათბობის ქვაბი

კონდიციონერი

გათბობის ქვაბი

კონდიციონერი

კონდიციონერი

გათბობის ქვაბი

კონდიციონერი

გათბობის ქვაბი

კონდიციონერი

50.8 m2

21.8 m2

5.4 m2

21.2 m2

ექსპლიკაცია

1. სადარბაზო

2. კიბის უჯრედი

50.8 m2 43 m2

დასახელება ფართი ჯამური
ფართი

590.6 m2

3. გაზის მრიცხველების ოთახი

5.4 m2

10. საცხოვრებელი ფართი 405.9 მ2

10 10

10

10

10

10

10

11. აივანი 85.5 მ2

3

კვანძი #5

k-2 k-2

k-2

k-2

k-2

vt-2 3250

1782 1570

11.36

11.40

11.40

11.36

9.80

11.36

9.80

6321

8182

4171

7002

4853

1290

6585

9286

კიბის უჯრედის დაწნევა ლიფტის დაწნევა

კვამლგამწოვი შახტა

მასშტაბი: 1:100

გასასვლელი აღმნიშვნელი
განათებული ნიშანი

პირობითი ნიშნები:

ხანძარმედეგობა

კარის თავისუფალი სიგანე

კარის თავისუფალი სიმაღლე

კარის ნუმერაცია 90 წთ

k1

82

235

სახანძრო მილდგარი

ხელის ცეცხლმაქრი

სახანძრო ჰიდრანტი

სიმბოლოს სახელწოდება

სახანძრო განგაშის ღილაკი

კვამლზე მორეაგირე მაუწყებელი

კვამლის ავტომატური აღმომჩენი

დამკავებელთა შეტყობინების სისტემა (სახანძრო სიგნალიზაცია)

სახანძრო მისაერთებელი

ავტოსაშხეფი

ორმხრივი კავშირის სისტემა

საავარიო განათება

ავარიული განათება

ალტერნატიული ავტომატური ცეცხლქრობის სისტემა

შენიშვნა:

ლიფტის შახტა აღჭურვილი იქნება ჰაერის დაწნევის
სისტემით.

დენის გათიშვის შემთხვევაში სათადარიგო
ელექტროსისტემა ავტომატურად გაანათებს გასასვლელ
საშუალებებს.

კონსტრუქციული პროექტის დამუშავებისას დაცული

იქნას I-B კონსტრუქციის ტიპის მოთხოვნები.

ხანძარსაწინააღმდეგო დაცვის სისტემების საინჟინრო
დოკუმენტაცია დამუშავდეს 28.01.16 წ. #41
დადგენილების შესაბამისად.

~დერეფნების კვამლსაწინააღმდეგო
ვენტილაცია დაგეგმარდება 909 ქვეთავის
შესაბამისად~

~მთელი შენობა აღიჭურვება მექანიკური განიავების
სისტემით~

FIRE ALARM

დაწნევის ვენტილატორი

კვამლგამწოვი ვენტილატორი

m.

დამკვეთი დაკვეთის ნომერი შემსრულებელი არქიტექტურული პროექტი რაოდენობა

პრ.ავტორი

პრ.მთ.არქ ვ. visocki დახაზა.

01.03.2022 v. visocki

v. visocki A1 1 : 100

საცხოვრებელი სახლი მეხუთე სართულის გეგმა აე-106

90 wT
k1

82

235 90 წთკ1 82 235 90 წთკ1 82 235 0 წთკ3 82 235 გასასვლელი EXIT

90 wT
k1

82
235

90 wT
k1

82

235 20 wT
k2

82
235

20 wT
k2

82
235

20 wT
k2

82
235

20 wT
k2

82
235

20 wT
k2

82
235

20 wT
k2

82
235

20 wT
k2

82
235

52.9 m2

52.0 m2

94.4 m2

53.0 m2

52.1 m2

52.1 m2

57.0 m2

ბინა#15 ბინა#16

ბინა#17 ბინა#18

ბინა#19

ბინა#21

ბინა#20

a b g d 3300 8000 8000 8000 8000

5100 6000 5100

6

5

1

2

3

4

1708 120 60

2150

230

2700 2100

5.29

6.86

vt-1

vt-3

vt-7

vt-1

vt-3

vt-1

vt-2

vt-22 vt-3 38350

2

2

1

11

11

11

11 11

11

11

11

11 6111

1769

10882

3399 8762 4421

3233

3561 4100

1530

1100

2610 1750

2900 4400

2610 1750 3050

1200 3670 1880 4600 3000 3000 3000 4400 3500 3980

7600

6350 7900 3000

6850 4400

6850

6850

2000

1400

1850 1600

1620 3350 4400 3000

4132 2610

2600 1750 2160 4550

6850

3190

5050

7.8 m2

11.3 m2 4.7 m2

11.3 m2

7.3 m2

7.3 m2

6.1 m2

9.7 m2

7.3 m2

vt-10

1700 vt-5

vt-5

გათბობის ქვაბი

კონდიციონერი

გათბობის ქვაბი

კონდიციონერი

გათბობის ქვაბი

კონდიციონერი

გათბობის ქვაბი

კონდიციონერი

გათბობის

ქვაბი
კონდიციონერი კონდიციონერი

გათბობის ქვაბი

კონდიციონერი

გათბობის ქვაბი

კონდიციონერი

გათბობის ქვაბი

კონდიციონერი

გათბობის ქვაბი

კონდიციონერი

21.8 m2

5.4 m2

51.2 m2

21.2 m2

ექსპლიკაცია

1. სადარბაზო

2. კიბის უჯრედი

51.2 m2 43 m2

დასახელება ფართი ჯამური
ფართი

585.9 m2

3. გაზის მრიცხველების ოთახი

5.4 m2

10. საცხოვრებელი ფართი 413.5 მ2

11. აივანი 72.8 მ2

10 10

10 10

10

10

10

3

k-2

k-2

k-2

k-2

k-2

vt-31

14.66

14.70

14.6

14.70

13.10

13.10

14.66

1040 2700 3830 2800 1300 1700 1900 11650 3100 550

7284

7928

7002

4921

1290

9286

19600

კიბის უჯრედის დაწნევა ლიფტის დაწნევა

კვამლგამწოვი შახტა

მასშტაბი: 1:100

გასასვლელი აღმნიშვნელი
განათებული ნიშანი

პირობითი ნიშნები:

ხანძარმედეგობა

კარის თავისუფალი სიგანე

კარის თავისუფალი სიმაღლე

კარის ნუმერაცია 90 წთ

k1

82

235

სახანძრო მილდგარი

ხელის ცეცხლმაქრი

სახანძრო ჰიდრანტი

სიმბოლოს სახელწოდება

სახანძრო განგაშის ღილაკი

კვამლზე მორეაგირე მაუწყებელი

კვამლის ავტომატური აღმომჩენი

დამკავებელთა შეტყობინების სისტემა (სახანძრო სიგნალიზაცია)

სახანძრო მისაერთებელი

ავტოსაშხეფი

ორმხრივი კავშირის სისტემა

საავარიო განათება

ავარიული განათება

ალტერნატიული ავტომატური ცეცხლქრობის სისტემა

შენიშვნა:

ლიფტის შახტა აღჭურვილი იქნება ჰაერის დაწნევის
სისტემით.

დენის გათიშვის შემთხვევაში სათადარიგო
ელექტროსისტემა ავტომატურად გაანათებს გასასვლელ
საშუალებებს.

კონსტრუქციული პროექტის დამუშავებისას დაცული

იქნას I-B კონსტრუქციის ტიპის მოთხოვნები.

ხანძარსაწინააღმდეგო დაცვის სისტემების საინჟინრო
დოკუმენტაცია დამუშავდეს 28.01.16 წ. #41
დადგენილების შესაბამისად.

~დერეფნების კვამლსაწინააღმდეგო
ვენტილაცია დაგეგმარდება 909 ქვეთავის
შესაბამისად~

~მთელი შენობა აღიჭურვება მექანიკური განიავების
სისტემით~

FIRE ALARM

დაწნევის ვენტილატორი

კვამლგამწოვი ვენტილატორი

m.

დამკვეთი დაკვეთის ნომერი შემსრულებელი არქიტექტურული პროექტი რაოდენობა

პრ.ავტორი

პრ.მთ.არქ ვ. visocki დახაზა.

01.03.2016 v. visocki

v. visocki

1 : 100

საცხოვრებელი სახლი

22

A1

მეექვსე სართულის გეგმა აე-107 გასასვლელი EXIT გასასვლელი EXIT

90 wT
k1

82

235 90 წთკ1 82 235

90 wT
k1

82
235

90 wT
k1

82
235

20 wT
k2

82
235

20 wT
k2

82
235

20 wT
k2

82
235

20 wT
k2

82
235

20 wT
k2

82

235 90 წთკ1 82 235

20 wT
k2

82
235

58.0 m2

ბინა#22 ბინა#23

ბინა#24

ბინა#25

ბინა#26

ბინა#27

52.2 m2

109.2 m2

52.3 m2

52.1 m2

52.1 m2

4490

1700 120 60

2150

230

2700 2100

1200

3.56

vt-8 vt-6

vt-3

vt-1'

vt-3

vt-1

vt-3

vt-1'

8.7 m2

11.9 m2

9.6 m2

8.2 m2

7.3 m2

7.3 m2

6.9 m2

45.2 m2

5-5 A113

4-4 A114

2-2 A114

1 A113

3-3 A112

1

2

2

11

11

11

11

11

11

11

33 38350

2000

1950

1450 2050 4000 1750

2560 2110 2700 4000 1750 1200 300 1300 1000 1800 1900 300 1300 950 1800 1950 1700 300 1300 1400 1800 300 1200

1950

2600 41504600 3000

2600 4150

6850 4600 3000

2600 1750 3000 4800 4100

7600 3500 3000 4400 3000 4400

6850

6850

6850

4300

1700

a b g d 3300 8000 8000 8000 8000

5100 6000 5100

6

5

1

2

3

4

1750

2000

12vt-9 vt-5

8660

გათბობის ქვაბი

კონდიციონერი

გათბობის ქვაბი

კონდიციონერი

გათბობის ქვაბი

კონდიციონერი

გათბობის ქვაბი

კონდიციონერი

გათბობის

ქვაბი
კონდიციონერი

კონდიციონერი

გათბობის ქვაბი

კონდიციონერი

51.2 m2

21.2 m2

21.8 m2

5.4 m2

ექსპლიკაცია

1. სადარბაზო

2. კიბის უჯრედი

51.2 m2 43 m2

დასახელება ფართი ჯამური
ფართი

3. გაზის მრიცხველების ოთახი

5.4 m2

10. საცხოვრებელი ფართი 375.9 მ2

11. აივანი 59.9 მ2

12. ტერასა 45.2 მ2 580.6 მ2

10

10

10

10

10

3

10

k-2 k-2

k-2

k-2

k-2

vt-3

REF

vt-2

17.96

18.00

18.00

17.96

16.40

16.40

17.96

300 1300 550 1300 11351
4467

8187

4960

6445

9304

9896

1911

19600 6111

1769

10882

3399 8762 4421

3233

3561

კიბის უჯრედის დაწნევა ლიფტის დაწნევა

კვამლგამწოვი შახტა

მასშტაბი: 1:100

გასასვლელი აღმნიშვნელი
განათებული ნიშანი

პირობითი ნიშნები:

ხანძარმედეგობა

კარის თავისუფალი სიგანე

კარის თავისუფალი სიმაღლე

კარის ნუმერაცია 90 წთ

k1

82

235

სახანძრო მილდგარი

ხელის ცეცხლმაქრი

სახანძრო ჰიდრანტი

სიმბოლოს სახელწოდება

სახანძრო განგაშის ღილაკი

კვამლზე მორეაგირე მაუწყებელი

კვამლის ავტომატური აღმომჩენი

დამკავებელთა შეტყობინების სისტემა (სახანძრო სიგნალიზაცია)

სახანძრო მისაერთებელი

ავტოსაშხეფი

ორმხრივი კავშირის სისტემა

საავარიო განათება

ავარიული განათება

ალტერნატიული ავტომატური ცეცხლქრობის სისტემა

შენიშვნა:

ლიფტის შახტა აღჭურვილი იქნება ჰაერის დაწნევის
სისტემით.

დენის გათიშვის შემთხვევაში სათადარიგო
ელექტროსისტემა ავტომატურად გაანათებს გასასვლელ
საშუალებებს.

კონსტრუქციული პროექტის დამუშავებისას დაცული

იქნას I-B კონსტრუქციის ტიპის მოთხოვნები.

ხანძარსაწინააღმდეგო დაცვის სისტემების საინჟინრო
დოკუმენტაცია დამუშავდეს 28.01.16 წ. #41
დადგენილების შესაბამისად.

~დერეფნების კვამლსაწინააღმდეგო
ვენტილაცია დაგეგმარდება 909 ქვეთავის
შესაბამისად~

~მთელი შენობა აღიჭურვება მექანიკური განიავების
სისტემით~

FIRE ALARM

დაწნევის ვენტილატორი

კვამლგამწოვი ვენტილატორი

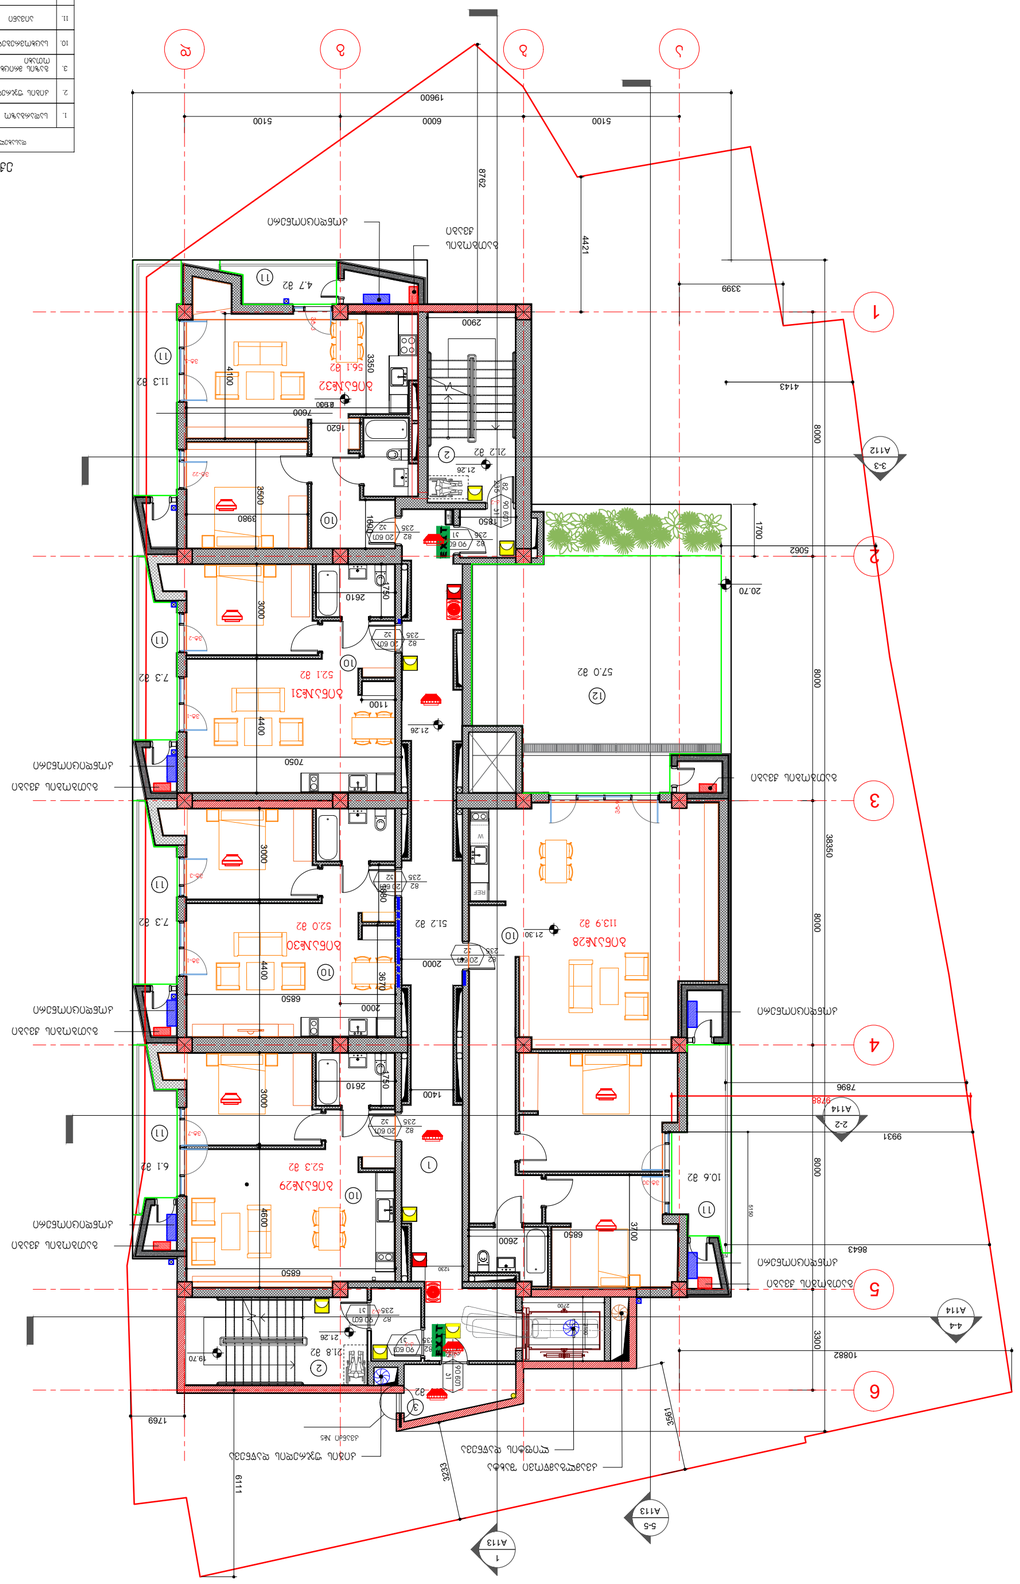

m.

დამკვეთი დაკვეთის ნომერი შემსრულებელი არქიტექტურული პროექტი რაოდენობა

პრ.ავტორი

პრ.მთ.არქ ვ. visocki დახაზა.

01.03.2022 v. visocki

v. visocki A1 1 : 100

საცხოვრებელი სახლი მეშვიდე სართულის გეგმა აე-108 გასასვლელი EXIT

90 wT
k1

82

235 90 წთკ1 82 235

90 wT
k1

82
235

90 wT
k1

82

235 20 wT
k2

82
235

20 wT
k2

82
235

20 wT
k2

82
235

20 wT
k2

82

235 90 წთკ1 82 235

20 wT
k2

82
235

ბინა#28

113.9 m2

ბინა#29

52.3 m2

ბინა#30

52.0 m2

ბინა#31

52.1 m2

ბინა#32

56.1 m2

120 60

2150

230

2700 2100

6.90

vt-1

vt-3

vt-1

vt-2

vt-22 vt-3 38350

5-5 A113

4-4 A114

2-2 A114

1 A113

3-3 A112

2

2

1

11

11

11

11

11

11 4100

1100

2900

2610 1750

1230 3670 1880 4600 3000 3000 3000 4400 3500 3980

7600

7050 4400

6850

6850

1400

1850 1600

1620 3350 2610 1750 3700

6850

W

REF

2000

2000

a b g d 3300 8000 8000 8000 8000

5100 6000 5100

6

5

1

2

3

4

4.7 m2

11.3 m2

7.3 m2

7.3 m2

6.1 m2

10.6 m2

57.0 m2

2600

12 1700 vt-9
vt-5

9788

გათბობის ქვაბი

კონდიციონერი

კონდიციონერი

გათბობის ქვაბი

გათბობის ქვაბი

კონდიციონერი

გათბობის ქვაბი

კონდიციონერი

გათბობის ქვაბი

კონდიციონერი

გათბობის

ქვაბი
კონდიციონერი

21.2 m2

21.8 m2

5.4 m2

51.2 m2

ექსპლიკაცია

1. სადარბაზო

2. კიბის უჯრედი

51.2 m2 43 m2

დასახელება ფართი ჯამური
ფართი

10. საცხოვრებელი ფართი 328.1 მ2

11. აივანი 47.3 მ2

12. ტერასა 57 მ2 532.0 მ2

10

10

10

10

10

20.70

3

3. გაზის მრიცხველების ოთახი

5.4 m2

კვანძი #5

k-2

k-2

k-2

k-2

k-2

vt-7 5150

vt-30

21.26

21.30

21.26

21.30

19.70

21.26

9931

4143

7896

5062

8643

19600 6111

1769

10882

3399 8762 4421

3233

3561

კიბის უჯრედის დაწნევა ლიფტის დაწნევა

კვამლგამწოვი შახტა

მასშტაბი: 1:100

გასასვლელი აღმნიშვნელი
განათებული ნიშანი

პირობითი ნიშნები:

ხანძარმედეგობა

კარის თავისუფალი სიგანე

კარის თავისუფალი სიმაღლე

კარის ნუმერაცია 90 წთ

k1

82
235

სახანძრო მილდგარი

ხელის ცეცხლმაქრი

სახანძრო ჰიდრანტი

სიმბოლოს სახელწოდება

სახანძრო განგაშის ღილაკი

კვამლზე მორეაგირე მაუწყებელი

კვამლის ავტომატური აღმომჩენი

დამკავებელთა შეტყობინების სისტემა (სახანძრო სიგნალიზაცია)

სახანძრო მისაერთებელი

ავტოსაშხეფი

ორმხრივი კავშირის სისტემა

საავარიო განათება

ავარიული განათება

ალტერნატიული ავტომატური ცეცხლქრობის სისტემა

შენიშვნა:

ლიფტის შახტა აღჭურვილი იქნება ჰაერის დაწნევის
სისტემით.

დენის გათიშვის შემთხვევაში სათადარიგო
ელექტროსისტემა ავტომატურად გაანათებს გასასვლელ
საშუალებებს.

კონსტრუქციული პროექტის დამუშავებისას დაცული
იქნას I-B კონსტრუქციის ტიპის მოთხოვნები.

ხანძარსაწინააღმდეგო დაცვის სისტემების საინჟინრო
დოკუმენტაცია დამუშავდეს 28.01.16 წ. #41
დადგენილების შესაბამისად.

~დერეფნების კვამლსაწინააღმდეგო
ვენტილაცია დაგეგმარდება 909 ქვეთავის
შესაბამისად~

~მთელი შენობა აღიჭურვება მექანიკური განიავების
სისტემით~

FIRE ALARM

დაწნევის ვენტილატორი

კვამლგამწოვი ვენტილატორი

m.

დამკვეთი დაკვეთის ნომერი შემსრულებელი არქიტექტურული პროექტი რაოდენობა

პრ.ავტორი

პრ.მთ.არქ ვ. visocki დახაზა.

01.03.2016 v. visocki

v. visocki

1 : 100

საცხოვრებელი სახლი

22

A1

მერვე სართულის გეგმა აე-109

გასასვლელი EXIT გასასვლელი EXIT

90 wT
k1

82

235 90 წთკ1 82 235

90 wT
k1

82

23590 წთკ1 82 235 90 წთკ1 82 235

20 wT
k2

82
235

20 wT
k2

82
235

20 wT
k2

82
235

20 wT
k2

82
235

ბინა#33 ბინა#34

ბინა#35

ბინა#36

62.9 m2 52.3 m2

52.1 m2

90.7 m2

2

4140

1700 120 60

2150

230

2700 2100

1200

vt-6

vt-3

vt-1'

vt-3

ვტ-1 კვანძი #2

1

2

11

11

11

6

19600

1450 38350
1950

1450

2502

2200 4000 1750 1200 300 1300 1000 1800 1900 300 1300 950 1800 1950 1700

2610 41404600 3000

2600 41503100 3100 3000 4400

6850

W REF

a b g d 3300 8000 8000 8000 8000

5100 6000 5100

6

5

1

2

3

4

6.9 m2

7.3 m2

7.3 m2

40.7 m2

60.7 m2 vt-3'

vt-3 vt-11

12

12 vt-5'

გათბობის ქვაბი

კონდიციონერი

გათბობის ქვაბი

კონდიციონერი

გათბობის ქვაბი

კონდიციონერი

გათბობის

ქვაბი

კონდიციონერი

გათბობის ქვაბი

კონდიციონერი

23.6 m2

21.8 m2

5.4 m2

48.0 m2

0.4 m2

ექსპლიკაცია

1. სადარბაზო

2. კიბის უჯრედი

48.0 m2 45.4 m2

დასახელება ფართი ჯამური
ფართი

3. გაზის მრიცხველების ოთახი

5.4 m2

11. საცხოვრებელი ფართი 258 მ2

12. აივანი 21.5 მ2

13. ტერასა 101.4 მ2 479.7 მ2

24.00

3

10

10

10

10

კვანძი #2

კვანძი #6

კვანძი #6

k-2

k-2

k-2

k-2

24.56

24.60

24.56

23.00

24.56

24.60

6387

7578 21405

კიბის უჯრედის დაწნევა ლიფტის დაწნევა

კვამლგამწოვი შახტა

მასშტაბი: 1:100

გასასვლელი აღმნიშვნელი
განათებული ნიშანი

პირობითი ნიშნები:

ხანძარმედეგობა

კარის თავისუფალი სიგანე

კარის თავისუფალი სიმაღლე

კარის ნუმერაცია 90 წთ

k1

82
235

სახანძრო მილდგარი

ხელის ცეცხლმაქრი

სახანძრო ჰიდრანტი

სიმბოლოს სახელწოდება

სახანძრო განგაშის ღილაკი

კვამლზე მორეაგირე მაუწყებელი

კვამლის ავტომატური აღმომჩენი

დამკავებელთა შეტყობინების სისტემა (სახანძრო სიგნალიზაცია)

სახანძრო მისაერთებელი

ავტოსაშხეფი

ორმხრივი კავშირის სისტემა

საავარიო განათება

ავარიული განათება

ალტერნატიული ავტომატური ცეცხლქრობის სისტემა

შენიშვნა:

ლიფტის შახტა აღჭურვილი იქნება ჰაერის დაწნევის
სისტემით.

დენის გათიშვის შემთხვევაში სათადარიგო
ელექტროსისტემა ავტომატურად გაანათებს გასასვლელ
საშუალებებს.

კონსტრუქციული პროექტის დამუშავებისას დაცული
იქნას I-B კონსტრუქციის ტიპის მოთხოვნები.

ხანძარსაწინააღმდეგო დაცვის სისტემების საინჟინრო
დოკუმენტაცია დამუშავდეს 28.01.16 წ. #41
დადგენილების შესაბამისად.

~დერეფნების კვამლსაწინააღმდეგო
ვენტილაცია დაგეგმარდება 909 ქვეთავის
შესაბამისად~

~მთელი შენობა აღიჭურვება მექანიკური განიავების
სისტემით~

FIRE ALARM

დაწნევის ვენტილატორი

კვამლგამწოვი ვენტილატორი

m.

დამკვეთი დაკვეთის ნომერი
შემსრულებელი
არქიტექტურული პროექტი

რაოდენობა

პრ.ავტორი
პრ.მთ.არქ ვ. visocki
დახაზა.

01.03.2022 v. visocki

v. visocki A1 1 : 100

საცხოვრებელი სახლი ტექნიკური სარ|თული

აე-110 90 წთკ1 82 235

90 wT
k1

82
235

90 wT
k1

82
235

5-5

A113

4-4

A114

2-2

A114

1

A113

3-3

A112 8000

a b g d 3300 8000 8000 8000

5100 6000 5100

6

5

1

2

3

4

4.48% 2.15%

3.77%

3.56%

5.2%

8.44% 4.86%
7.7%

2.79%

2.25%

5.22%

1.91% 1.91% 3.88% 3.88% 3.13%

1.73% 3.12%

1.75%

8.31%

წყალშემკრები მილი

წყალშემკრები მილი

წყალშემკრები მილი

2

ექსპლიკაცია

2. კიბის უჯრედი 55.7 მ2

დასახელება ფართი ჯამური
ფართი

127.6 m2

29.00

29.00

28.30

28.90

28.50

28.70

28.30

28.30

28.80

28.90

28.30

28.30

25.20

21.90

18.60

კვანძი #6

კვანძი #6

k-3

k-3

k-3

33.4 m2

82.2 m2

22.3 m2

15

15. წყლის ავზის ოთახი 82.2 მ2

27.86

27.86

26.30

26.30

27.86

19600

კიბის უჯრედის დაწნევა ლიფტის დაწნევა

კვამლგამწოვი შახტა

მასშტაბი: 1:100

გასასვლელი აღმნიშვნელი
განათებული ნიშანი

პირობითი ნიშნები:

ხანძარმედეგობა

კარის თავისუფალი სიგანე

კარის თავისუფალი სიმაღლე

კარის ნუმერაცია

90 wT
k1

82
235

სახანძრო მილდგარი

ხელის ცეცხლმაქრი

სახანძრო ჰიდრანტი

სიმბოლოს სახელწოდება

სახანძრო განგაშის ღილაკი

კვამლზე მორეაგირე მაუწყებელი

კვამლის ავტომატური აღმომჩენი

დამკავებელთა შეტყობინების სისტემა (სახანძრო სიგნალიზაცია)

სახანძრო მისაერთებელი

ავტოსაშხეფი

ორმხრივი კავშირის სისტემა

საავარიო განათება

ავარიული განათება

ალტერნატიული ავტომატური ცეცხლქრობის სისტემა

შენიშვნა:

ლიფტის შახტა აღჭურვილი იქნება ჰაერის დაწნევის
სისტემით.

დენის გათიშვის შემთხვევაში სათადარიგო
ელექტროსისტემა ავტომატურად გაანათებს გასასვლელ
საშუალებებს.

კონსტრუქციული პროექტის დამუშავებისას დაცული
იქნას I-B კონსტრუქციის ტიპის მოთხოვნები.

ხანძარსაწინააღმდეგო დაცვის სისტემების საინჟინრო
დოკუმენტაცია დამუშავდეს 28.01.16 წ. #41
დადგენილების შესაბამისად.

~დერეფნების კვამლსაწინააღმდეგო
ვენტილაცია დაგეგმარდება 909 ქვეთავის
შესაბამისად~

~მთელი შენობა აღიჭურვება მექანიკური განიავების
სისტემით~

FIRE ALARM

დაწნევის ვენტილატორი

კვამლგამწოვი ვენტილატორი

2

m.

დამკვეთი დაკვეთის ნომერი შემსრულებელი არქიტექტურული პროექტი რაოდენობა

პრ.ავტორი

პრ.მთ.არქ ვ. visocki დახაზა.

01.03.2022 v. visocki

v. visocki A1 1 : 100

საცხოვრებელი სახლი სახურავი აე-111

5-5 A113

4-4 A114

2-2 A114

1 A113

3-3 A112 8000

a b g d 3300 8000 8000 8000

5100 6000 5100

6

5

1

2

3

4

4.48% 2.15%

3.77%

3.56%

5.2%

8.44% 4.86%
7.7%

2.79%

2.25%

5.22%

1.91% 1.91% 3.88% 3.88% 3.13%

1.73% 3.12%

1.75%

8.31%

წყალშემკრები მილი

წყალშემკრები მილი

წყალშემკრები მილი

4053

5086

6469

7770

29.00

29.00

28.30

28.90

28.50

28.70

28.30

28.30

29.50

28.90

28.30

29.50

25.20

21.90

18.60

კვანძი #6

კვანძი #6

29.50

30.80

30.80

30.80

4.35

1.75%

30.80

30.80

30.80

30.80

1402

19600

მასშტაბი: 1:100

გასასვლელი აღმნიშვნელი
განათებული ნიშანი

პირობითი ნიშნები:

ხანძარმედეგობა

კარის თავისუფალი სიგანე

კარის თავისუფალი სიმაღლე

კარის ნუმერაცია 90 წთ

k1

82
235

სახანძრო მილდგარი

ხელის ცეცხლმაქრი

სახანძრო ჰიდრანტი

სიმბოლოს სახელწოდება

სახანძრო განგაშის ღილაკი

კვამლზე მორეაგირე მაუწყებელი

კვამლის ავტომატური აღმომჩენი

დამკავებელთა შეტყობინების სისტემა (სახანძრო სიგნალიზაცია)

სახანძრო მისაერთებელი

ავტოსაშხეფი

ორმხრივი კავშირის სისტემა

საავარიო განათება

ავარიული განათება

ალტერნატიული ავტომატური ცეცხლქრობის სისტემა

შენიშვნა:

ლიფტის შახტა აღჭურვილი იქნება ჰაერის დაწნევის
სისტემით.

დენის გათიშვის შემთხვევაში სათადარიგო
ელექტროსისტემა ავტომატურად გაანათებს გასასვლელ
საშუალებებს.

კონსტრუქციული პროექტის დამუშავებისას დაცული
იქნას I-B კონსტრუქციის ტიპის მოთხოვნები.

ხანძარსაწინააღმდეგო დაცვის სისტემების საინჟინრო
დოკუმენტაცია დამუშავდეს 28.01.16 წ. #41
დადგენილების შესაბამისად.

~დერეფნების კვამლსაწინააღმდეგო
ვენტილაცია დაგეგმარდება 909 ქვეთავის
შესაბამისად~

~მთელი შენობა აღიჭურვება მექანიკური განიავების
სისტემით~

FIRE ALARM

დაწნევის ვენტილატორი

კვამლგამწოვი ვენტილატორი

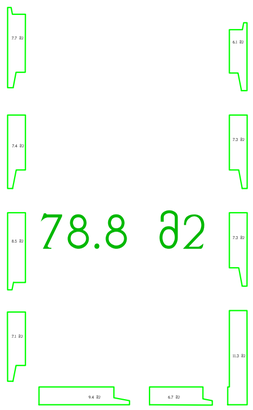

მესამე სართულის
გეგმა

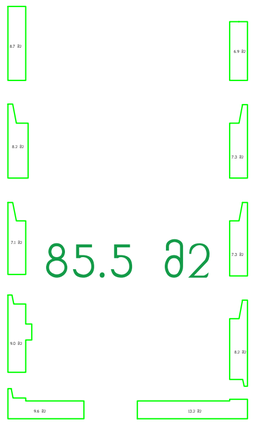

მეოთხე სართულის
გეგმა

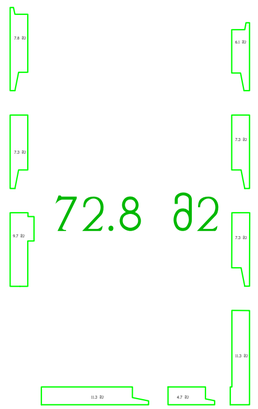

მეხუთე სართულის
გეგმა

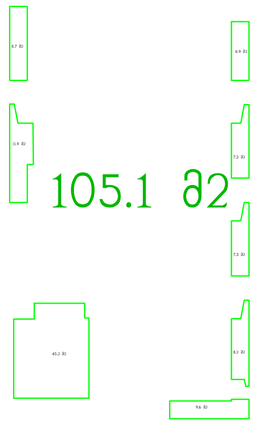

მეექვსე
სართულის გეგმა

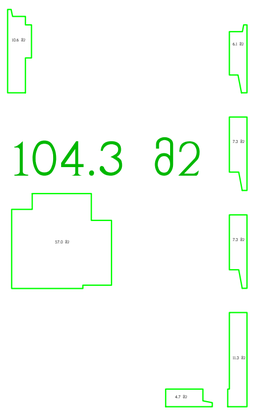

მეშვიდე
სართულის გეგმა

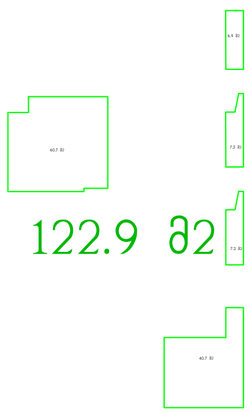

მერვე სართულის
გეგმა

საზაფხულო ფართების ჯამი შეადგენს 569.4 მ2

დამკვეთი		დაკვეთის ნომერი	01.03.2022	პრ.ავტორი	ვ. ვისოცკი	საცხოვრებელი სახლი	საზაფხულო ფართების საანგარიშო კროკეტები		რაოდენობა
შემსრულებელი				პრ.მთ.არქ	ვ. ვისოცკი				
				დახაზა.	ვ. ვისოცკი	არქიტექტურული პროექტი	A2	მ. 1 : 100	ა0-117

ბეგმა -0.00 ნიშნულზე
(1 სართული).

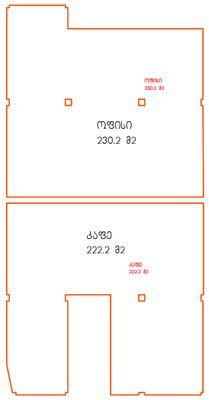

მეორე სართულის
ბეგმა

კაფეს და ოფისის ფართი 745.6 მ2

404.7 მ2

მესამე სართულის
ბეგმა

405.9 მ2

მეოთხე სართულის
ბეგმა

413.5 მ2

მეხუთე სართულის
ბეგმა

375.9 მ2

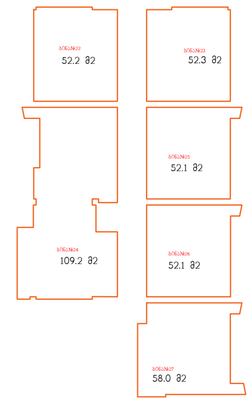

მეექვსე
სართულის ბეგმა

326.4 მ2

მეშვიდე
სართულის ბეგმა

258.0 მ2

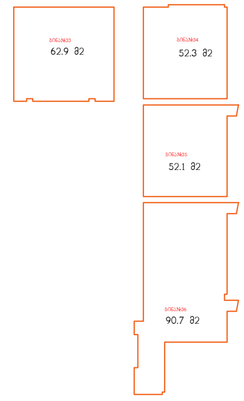

მერვე სართულის
ბეგმა

საცხოვრებელი ფართი 2184.4 მ2

საცხოვრებელის კეფეს და ოფისის ჯამური ფართია 2930 მ2

საცხოვრებელი ფართი, შეადგენს ჯამური ფართის 74% ს.

100 X 2184.4 / 2930 = 74%

დამკვეთი		დაკვეთის ნომერი	01.03.2022	პრ.ავტორი	ვ. ვისოცკი	საცხოვრებელი სახლი	საფუძველი და საცხოვრებელი ფართები	ა0-115	რაოდენობა
შემსრულებელი				პრ.მთ.არქ	ვ. ვისოცკი				
				დახაზა.	ვ. ვისოცკი	არქიტექტურული პროექტი	A2	მ. 1 : 100	

გეგმა -3.30 ნიშნულზე (პარკინგი).

გეგმა 0.00 ნიშნულზე (1 სართული).

მეოთხე სართულის გეგმა

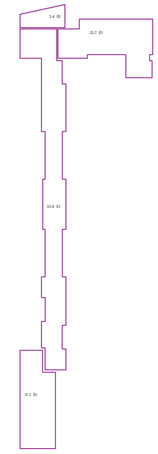

მესამე სართულის გეგმა

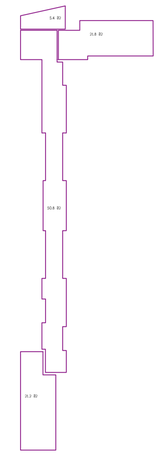

მეოთხე სართულის გეგმა

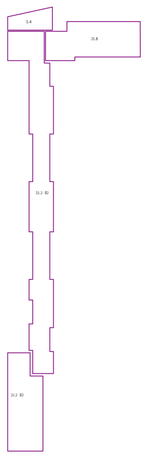

მეხუთე სართულის გეგმა

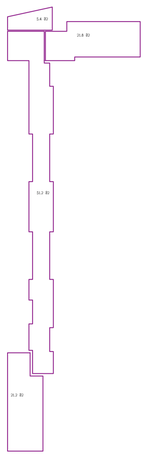

მეექვსე სართულის გეგმა

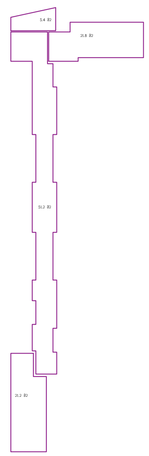

მეშვიდე სართულის გეგმა

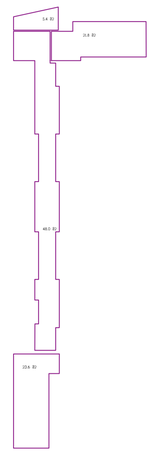

მერვე სართულის გეგმა

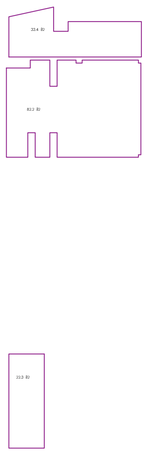

ტექ. სართულის გეგმა

კიბის უჯრედის და სადარბაზოს ფართია 833.8 მ2 დამხმარე ფართი 192.1 მ2
პარკინგის ფართი შეადგენს 543.0 მ2

დამკვეთი		დაკვეთის ნომერი	01.03.2022	პრ.ავტორი	ვ. ვისოცკი	საცხოვრებელი სახლი	კიბის უჯრედის, სადარბაზოს, ტექ.სათავსოების, და ბარაჟის სანგბარიშო კროკეები	ა0-116	რაოდენობა
შემსრულებელი				პრ.მთ.არქ	ვ. ვისოცკი				
				დახაზა.	ვ. ვისოცკი	არქიტექტურული პროექტი	A2 მ. 1 : 100		