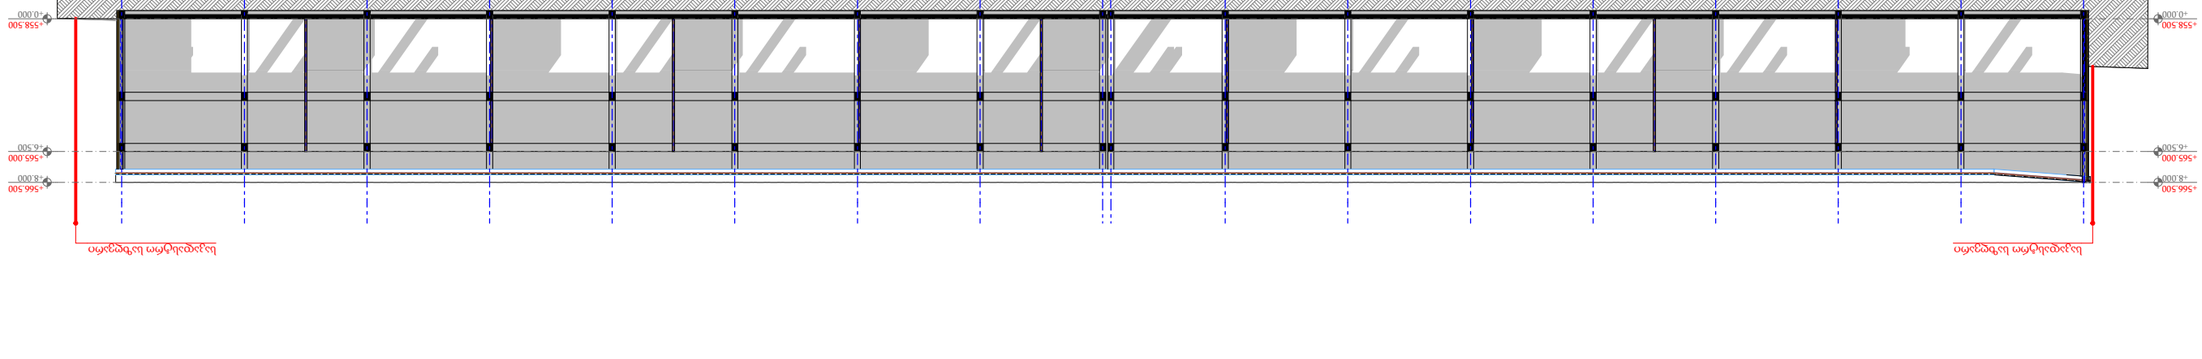

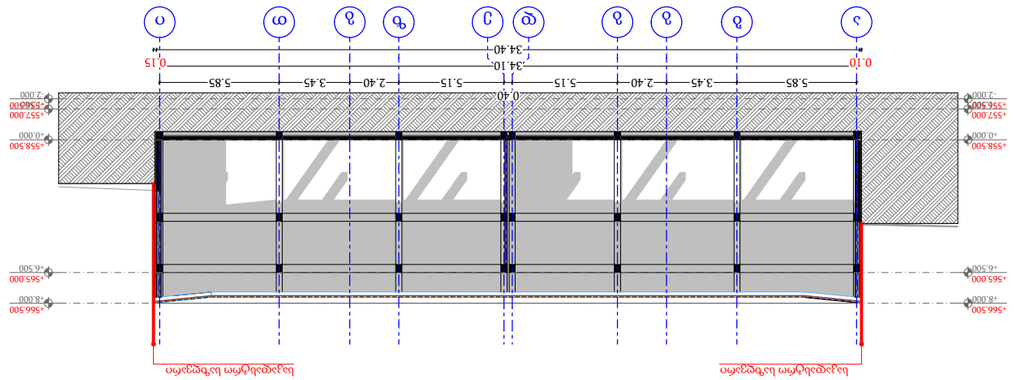

ჭრილი 1-1, ჭრილი 2-2

ჩ

დირექტორი ლ. ხავთასი

არქიტექტორი ი. ხავთასი

კონსტრუქტორი

ნახაზის დასახელება

მასშტაბი 1:100

სტადია პროექტი

პროექტის დასახელება

მისამართი

თარიღი

დამკვეთი:

შემსრულებელი:

შ.პ.ს. "პაულონია +"

თანამდებობა ხელმოწერა გვარი

დაამუშავა დ. მუნჯიშვილი

201 3 50.4 მ

2 5.4 მ

2 55.8 მ

2 სც-2

სახანძრო მილდგარი

სახანძრო განყოფილებასთან კავშირის სისტემა

საგანგებო ხმოვანი განგაშის საკომუნიკაციო სისტემა

ხელის ცეცხლმაქრი

სახანძრო-სამაშველო სამსახურის მიერ
გამოსაყენებლი მისაერთებელი ჰიდრანტი

კვამლის ავტომატური აღმომჩენი

კვამლზე მორეაგირე მაუწყებელი

ავტოსაშხეფი

სიმბოლოს სახელწოდება

სახანძრო სიგნალიზაცია

25.07.2024

საწყობი

ქ. თბილისი, დიდი ლილო,
ს/კ 81.08.16.810

შ.პ.ს. "ბიმასი"

ავარიული განათბა

საავარიო განათბა

სახანძრო მისაერთებელი

გასასვლელი

პირობითი აღნიშვნები

შენიშვნა
1. შენობის მონოლითური სვეტების და კოჭების
რაოდენობა, კონფიგურაცია და ზომა შეიძლება
შეიცვალოს შენობის გაბარიტებისა და ვიზუალის
უცვლელად კონსტრუქტორის მოთხოვნის
საფუძველზე.

2. პროექტში ნაჩვენები რელიეფის კონფიგურაცია
შეიძლება შეიცვალოს მცირედით.

3. შენობის გარე და შიდა კიბეების საფეხურების
ზომა და რაოდენობა შეიძლება შეიცვალოს
მცირედით.

4. ვიტრაჟების, კარისა და სხვა ღიობების მოძრავი
ფრთების მიმართულება და რაოდენობა შეიძლება
იყოს სხვადასხვა, შესაბამისად შეიძლება შეიცვალოს
პროფილის სისქე

ბლოკის კედელი (ბინების გამყოფი)

ღერძის ხაზი

საკადასტრო საზღვარი

ა

ბლოკის კედელი

გაძლიერებული ბეტონის კედელი-სვეტი

გათბობა-კონდიცირების ადგილი

გასასვლელამდე მისადგომი მანძილი

დაკავებულობის ჯგუფი (ქვეჯგუფი)

დაკავებულობის დატვირთვა

საერთო ფართი

საზაფხულო ფართი

ფართობი შიდა კონტურზე

ბინის ნომერი

კედლის ცეცხლმედეგობა (ერთ საათიანი)

კედლის ცეცხლმედეგობა (ორ საათიანი)

სადარბაზო

გრუნტი

მწვანე საფარი

ცხაური ტიპის მოპირკეთება (გამჭოლი)

ჩრდილოეთის აღნიშვნა

ჭრილის ხაზი

გასასვლელებს შორის სავალი მანძილი

+556.500
- 2.000

+556.500
-2.000

+557.000
- 1

+557.000
- 1.00

+558.500
+0.000

+558.500
+0.000

+565.000
+6.500

+565.000
+6.500

+566.500
+8.000

+566.500
+8.000

ა ბ გ გ დ ე ზ გ თ ი

5.85 3.45 2.40 5.15

0.40
5.15 2.40 3.45 5.85

34.10 0.10
34.40

0.15

საკადასტრო საზღვარი საკადასტრო საზღვარი

+556.500
- 2.000

+556.500
-2.000

+557.000
- 1

+557.000
- 1.00

+558.500
+0.000

+558.500
+0.000

+565.000
+6.500

+565.000
+6.500

+566.500
+8.000

+566.500
+8.000

6.00 6.00 6.00 6.00 6.00 6.00 6.00 5.60

0.40

6.00 6.00 6.00 6.00 6.00 6.00 6.00 6.00

96.00 0.30
96.30 4.47

18 17 16 15 14 13 12 11 10 9 8 7 6 5 4 3 2 1

საკადასტრო საზღვარი საკადასტრო საზღვარი

1-1 ჭრილი 1-1 1:150

2-2 ჭრილი 2-2 1:150

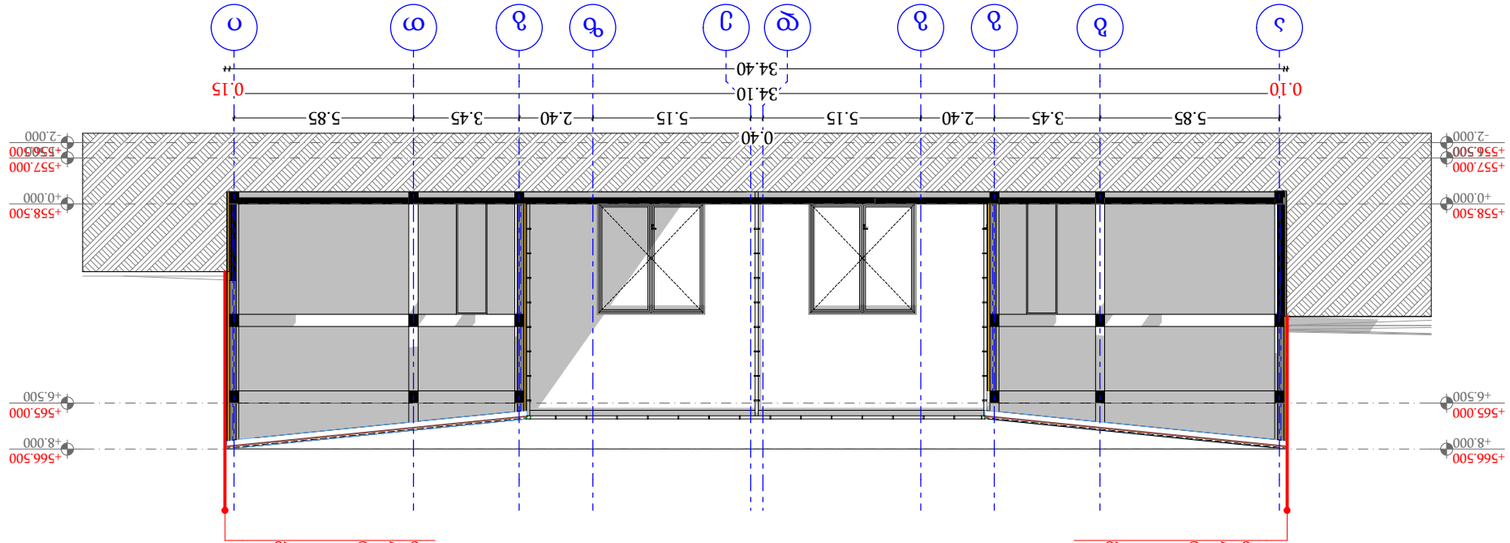

ჭრილი 3-3, ჭრილი 4-4

ჩ

დირექტორი ლ. ხავთასი

არქიტექტორი ი. ხავთასი

კონსტრუქტორი

ნახაზის დასახელება

მასშტაბი 1:100

სტადია პროექტი

პროექტის დასახელება

მისამართი

თარიღი

დამკვეთი:

შემსრულებელი:

შ.პ.ს. "პაულონია +"

თანამდებობა ხელმოწერა გვარი

დაამუშავა დ. მუნჯიშვილი

201 3 50.4 მ

2 5.4 მ

2 55.8 მ

2 სც-2

სახანძრო მილდგარი

სახანძრო განყოფილებასთან კავშირის სისტემა

საგანგებო ხმოვანი განგაშის საკომუნიკაციო სისტემა

ხელის ცეცხლმაქრი

სახანძრო-სამაშველო სამსახურის მიერ
გამოსაყენებლი მისაერთებელი ჰიდრანტი

კვამლის ავტომატური აღმომჩენი

კვამლზე მორეაგირე მაუწყებელი

ავტოსაშხეფი

სიმბოლოს სახელწოდება

სახანძრო სიგნალიზაცია

25.07.2024

საწყობი

ქ. თბილისი, დიდი ლილო,
ს/კ 81.08.16.810

შ.პ.ს. "ბიმასი"

ავარიული განათბა

საავარიო განათბა

სახანძრო მისაერთებელი

გასასვლელი

პირობითი აღნიშვნები

შენიშვნა
1. შენობის მონოლითური სვეტების და კოჭების
რაოდენობა, კონფიგურაცია და ზომა შეიძლება
შეიცვალოს შენობის გაბარიტებისა და ვიზუალის
უცვლელად კონსტრუქტორის მოთხოვნის
საფუძველზე.
2. პროექტში ნაჩვენები რელიეფის კონფიგურაცია
შეიძლება შეიცვალოს მცირედით.
3. შენობის გარე და შიდა კიბეების საფეხურების
ზომა და რაოდენობა შეიძლება შეიცვალოს
მცირედით.
4. ვიტრაჟების, კარისა და სხვა ღიობების მოძრავი
ფრთების მიმართულება და რაოდენობა შეიძლება
იყოს სხვადასხვა, შესაბამისად შეიძლება შეიცვალოს
პროფილის სისქე

ბლოკის კედელი (ბინების გამყოფი)

ღერძის ხაზი

საკადასტრო საზღვარი

ა

ბლოკის კედელი

გაძლიერებული ბეტონის კედელი-სვეტი

გათბობა-კონდიცირების ადგილი

გასასვლელამდე მისადგომი მანძილი

დაკავებულობის ჯგუფი (ქვეჯგუფი)
დაკავებულობის დატვირთვა

საერთო ფართი

საზაფხულო ფართი

ფართობი შიდა კონტურზე

ბინის ნომერი

კედლის ცეცხლმედეგობა (ერთ საათიანი)

კედლის ცეცხლმედეგობა (ორ საათიანი)

სადარბაზო

გრუნტი

მწვანე საფარი

ცხაური ტიპის მოპირკეთება (გამჭოლი)

ჩრდილოეთის აღნიშვნა

ჭრილის ხაზი

გასასვლელებს შორის სავალი მანძილი

+556.500
-2.000

+556.500
-2.000

+557.000
- 1

+557.000
- 1.00

+558.500
+0.000

+558.500
+0.000

+565.000
+6.500

+565.000
+6.500

+566.500
+8.000

+566.500
+8.000

ა ბ გ გ დ ე ზ გ თ ი

5.85 3.45 2.40 5.15

0.40

5.15 2.40 3.45 5.85

34.10 0.10
34.40

0.15

საკადასტრო საზღვარი საკადასტრო საზღვარი

+556.500
-2.000

+556.500
-2.000

+557.000
- 1

+557.000
- 1.00

+558.500
+0.000

+558.500
+0.000

+565.000
+6.500

+565.000
+6.500

+566.500
+8.000

+566.500
+8.000

ა ბ გ გ დ ე ზ გ თ ი

5.85 3.45 2.40 5.15

0.40

5.15 2.40 3.45 5.85

34.10 0.10
34.40

0.15

საკადასტრო საზღვარი საკადასტრო საზღვარი

3-3 ჭრილი 3-3 1:100

4-4 ჭრილი 4-4 1:100

ჭრილი 1-1

D-01

გარე კედელი ლესვა

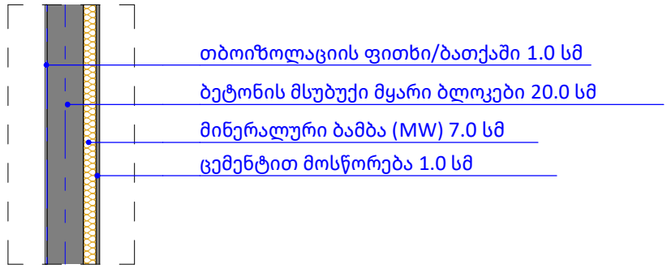

D-01 Detail 1:16.86

ჭრილი 1-1

D-02

გადახურვა (+ 6.500 და + 8.000)

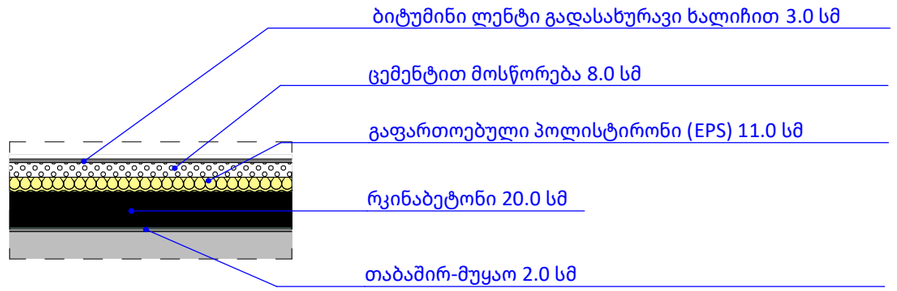

D-02 Detail 1:16.86

ჭრილი 1-1

D-03

ფუნდამენტის ფილა

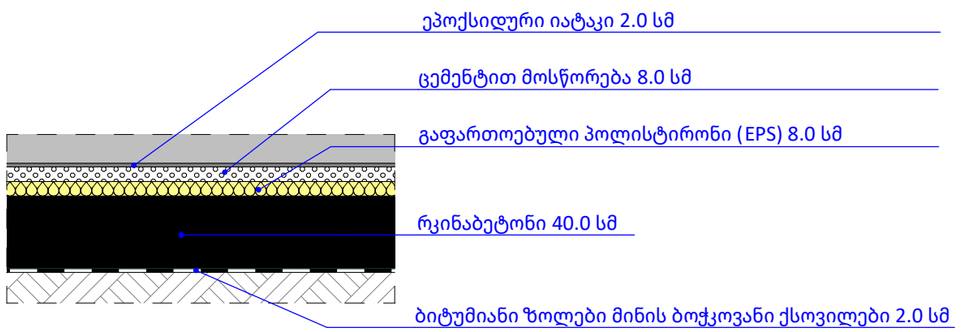

D-03 Detail 1:16.86

თარიღი	25.07.2024
დამკვეთი:	
შ.პ.ს. "ბიმასი"	
შემსრულებელი:	
შ.პ.ს. "პაულონია +"	

პირობითი აღნიშვნები

- ღერძის ხაზი
- საკადასტრო საზღვარი
- ჭრილის ხაზი
- ბლოკის კედელი
- ბლოკის კედელი (ბინების გამყოფი)
- გაბლირებული ბეტონის კედელი-ხვეტი
- გათბობა-კონდიციონერის ადგილი
- გასასვლელამდე მისაფარი მანძილი
- გასასვლელის ზონის სავალი მანძილი
- ბინის ნომერი; დაკიდულობის კუთხე (მეტყველი); დაკიდულობის დატეხილობა
- ფართობი მიდა კონტურზე; სანაფსელი ფართი; სერთო ფართი
- კედლის ღეძნილობეტობა (ერთ საათიანი)
- კედლის ღეძნილობეტობა (ორ საათიანი)
- საფარის/ზი
- ჭრილები
- მწვანე საფარი
- ცხაური ტიპის მოპირკეთება (ასფალტი)
- ჩრდილოეთის აღნიშვნა

სიმბოლოს სახელწოდება

- ავტომაწიგი
- სახანძრო მილდგარი
- სახანძრო მისაერთებელი
- სახანძრო განყოფილებასთან კავშირის სისტემა
- საკანტები ხმოვანი განგაშის საკომუნიკაციო სისტემა
- ხელის ცეცხლმაქრი
- სახანძრო-სამაწყალი სამაზარის მიერ გამოსაყენებელი მისაერთებელი ჰიდრანტი
- კვამლის ავტომატური აღმომჩენი
- კვამლზე მორეაგირე მატწყებელი
- ავარიული განათება
- საავარიო განათება
- სახანძრო სიგნალიზაცია
- გასასვლელი

შენიშვნა

1. შენობის მონოლითური სველების და კედლის რაოდენობა, კონფიგურაცია და ზომა შეიძლება შეიცვალოს შენობის გამარჯების და ვერტიკალის ცვლილებად კონსტრუქციების მოთხოვნის საფუძველზე
2. პროექტში ნაჩვენები რელიეფის კონფიგურაცია შეიძლება შეიცვალოს მცირედით.
3. შენობის გარე და შიდა კონტების საფეხურების ზომა და რაოდენობა შეიძლება შეიცვალოს მცირედით.
4. ვიტრაჟების, კარისა და სხვა ღიობების მოხრეი ფრაგმენტის მიმართულება და რაოდენობა შეიძლება იყოს სხვადასხვა, შესაბამისად შეიძლება შეიცვალოს პროექტის სანებ

პროექტის დასახელება

საწყობი

მისამართი

ქ. თბილისი, დიდი ლილო, ს/კ 81.08.16.810

ნახაზის დასახელება

Detail

თანამდებობა	ხელმოწერა	გვარი
დირექტორი		ლ. ბავთასი
არქიტექტორი		ი. ბავთასი
დამუშავა		დ. მურკოშვილი
კონსტრუქტორი		

მასშტაბი	1:100
სტადია	პროექტი