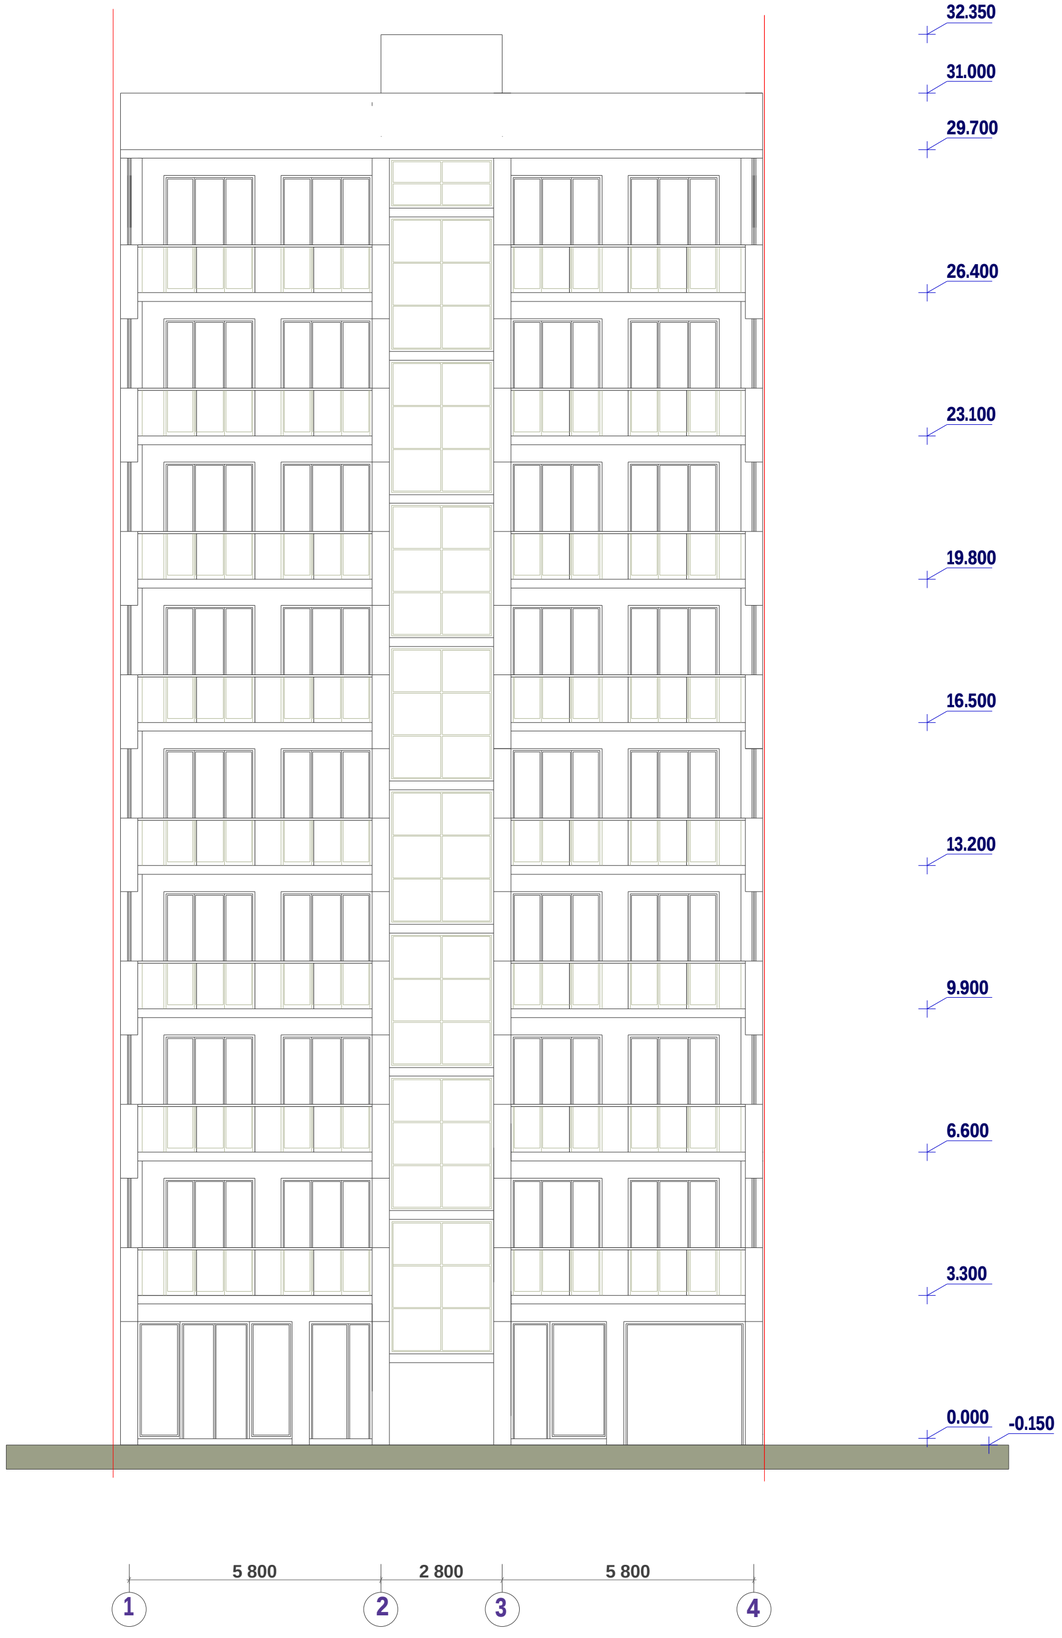


formati	stadia
A2	pr.

pirobiTi aRniSvnebi

teritoriis sakadastro sazRvari

Tbilisi,
a. cagarelis q.@#41

damkveTi -
"GEORGIAN BUILDING COMPANY
S.p.s.

mravalbiniani
sacxovrebeli saxli

arqiteqturuli proeqti


fasadi 1-4 RerZebSi

direqtori	T. jajaniZe	
mT.arqiteqtori	m. kurcxalia	
arqiteqtori	T. jajaniZe	
mT. konstruqtori	m. saveliZe	

S.p.s. **"NBC group"**
q.Tbilisi, kostavas q. #47

masSt.	furc.	furc-bi
1 : 100	a - 10	17

Tbilisi 2013

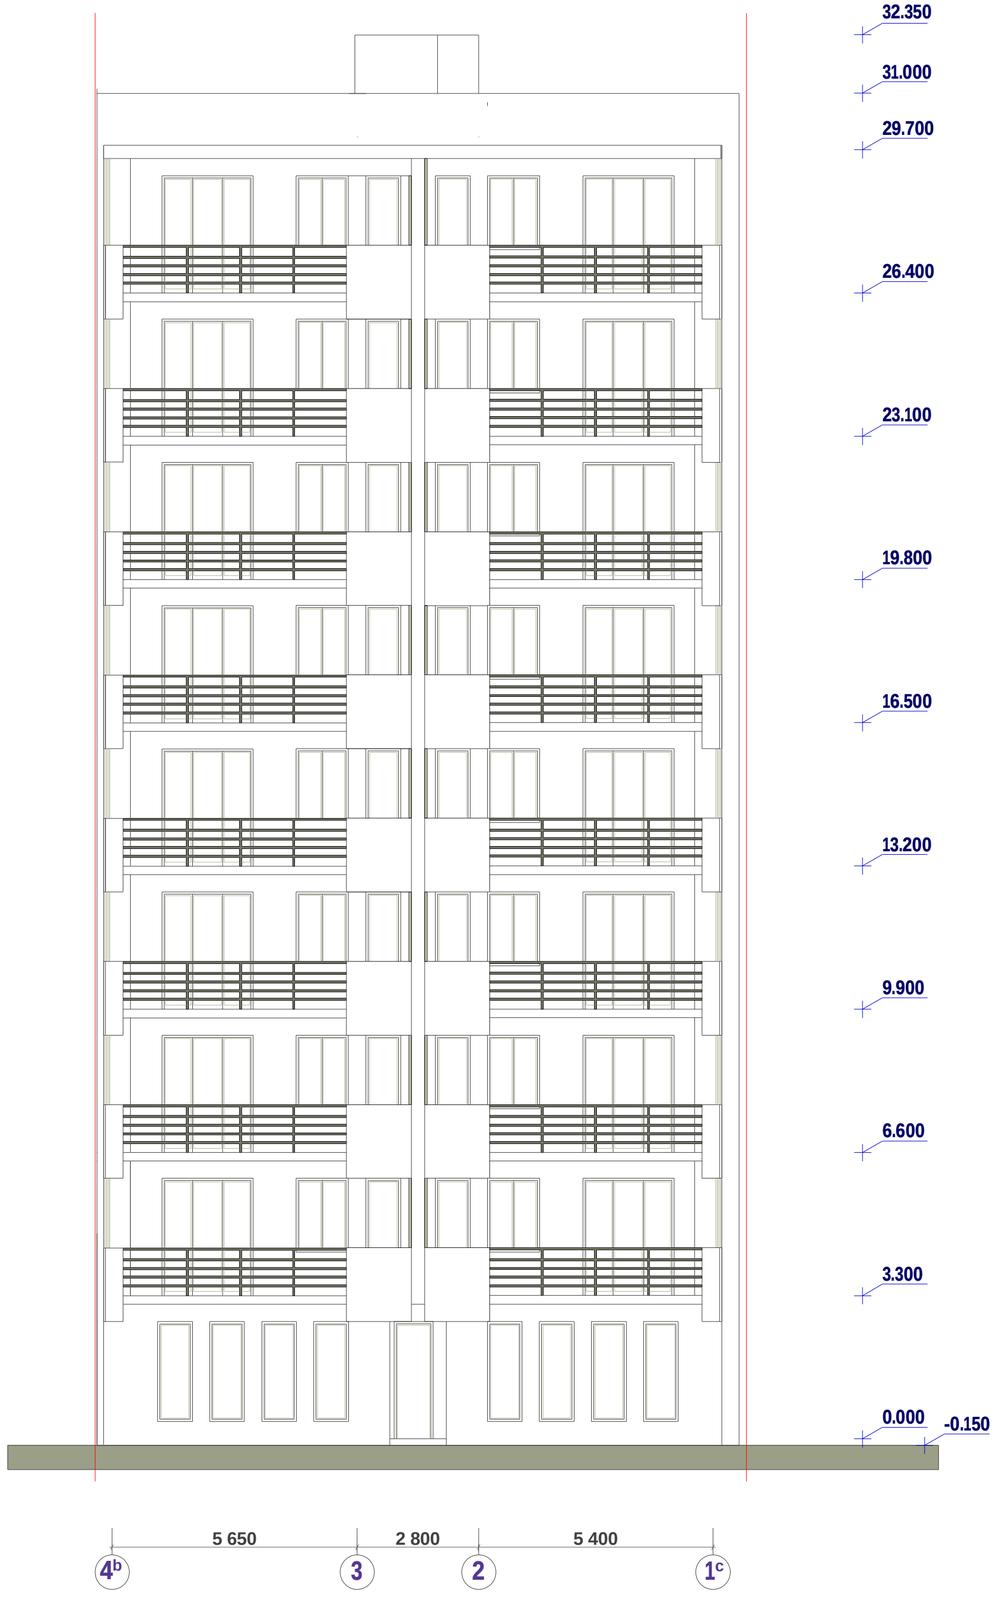

formati	stadia
A2	pr.

pirobiTi aRniSvnebi

teritoriis sakadastro sazRvari

Tbilisi,
a. cagarelis q.@#41

damkveTi -
"GEORGIAN BUILDING COMPANY
S.p.s.

mravalbiniani
sacxovrebeli saxli

arqiteqturuli proeqti


fasadi 4b-1c RerZebSi

direqtori	T. jajaniZe	
mT.arqiteqtori	m. kurcxalia	
arqiteqtori	T. jajaniZe	
mT. konstruqtori	m. saveliZe	

S.p.s. **"NBC group"**
q.Tbilisi, kostavas q. #47

masSt.	furc.	furc-bi
1 : 100	a - 11	17

Tbilisi 2013

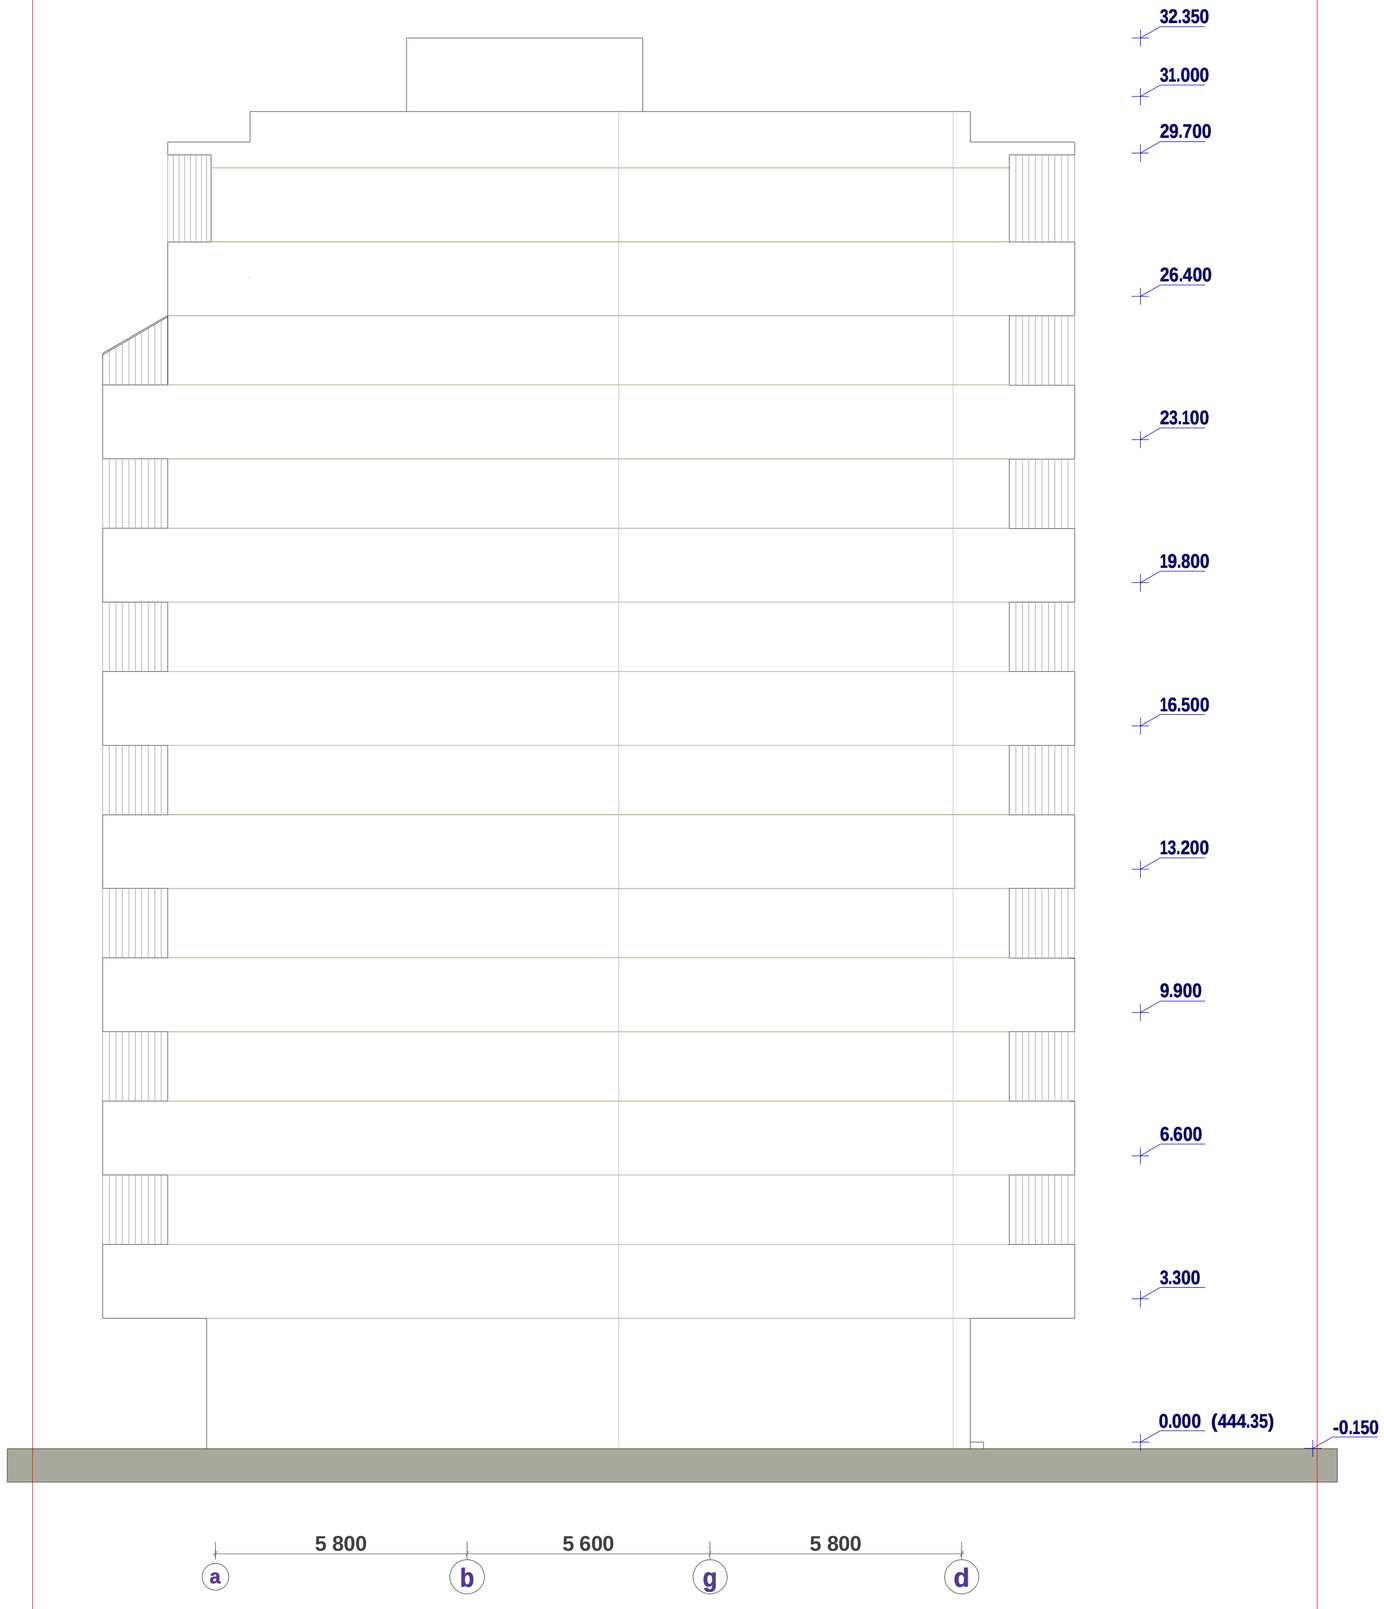

formati	stadia
A2	pr.

pirobiTi aRniSvnebi

teritoriis sakadastro sazRvari

Tbilisi,
a. cagarelis q.@#41

damkveTi -
"GEORGIAN BUILDING COMPANY
S.p.s.

mravalbiniani
sacxovrebeli saxli

arqiteqturuli proeqti


fasadi a-d RerZebSi

direqtori	T. jajaniZe	
mT.arqiteqtori	m. kurcxalia	
arqiteqtori	T. jajaniZe	
mT. konstruqtori	m. saveliZe	

S.p.s. **"NBC group"**
q.Tbilisi, kostavas q. #47

masSt.	furc.	furc-bi
1 : 100	a - 12	17

Tbilisi 2013

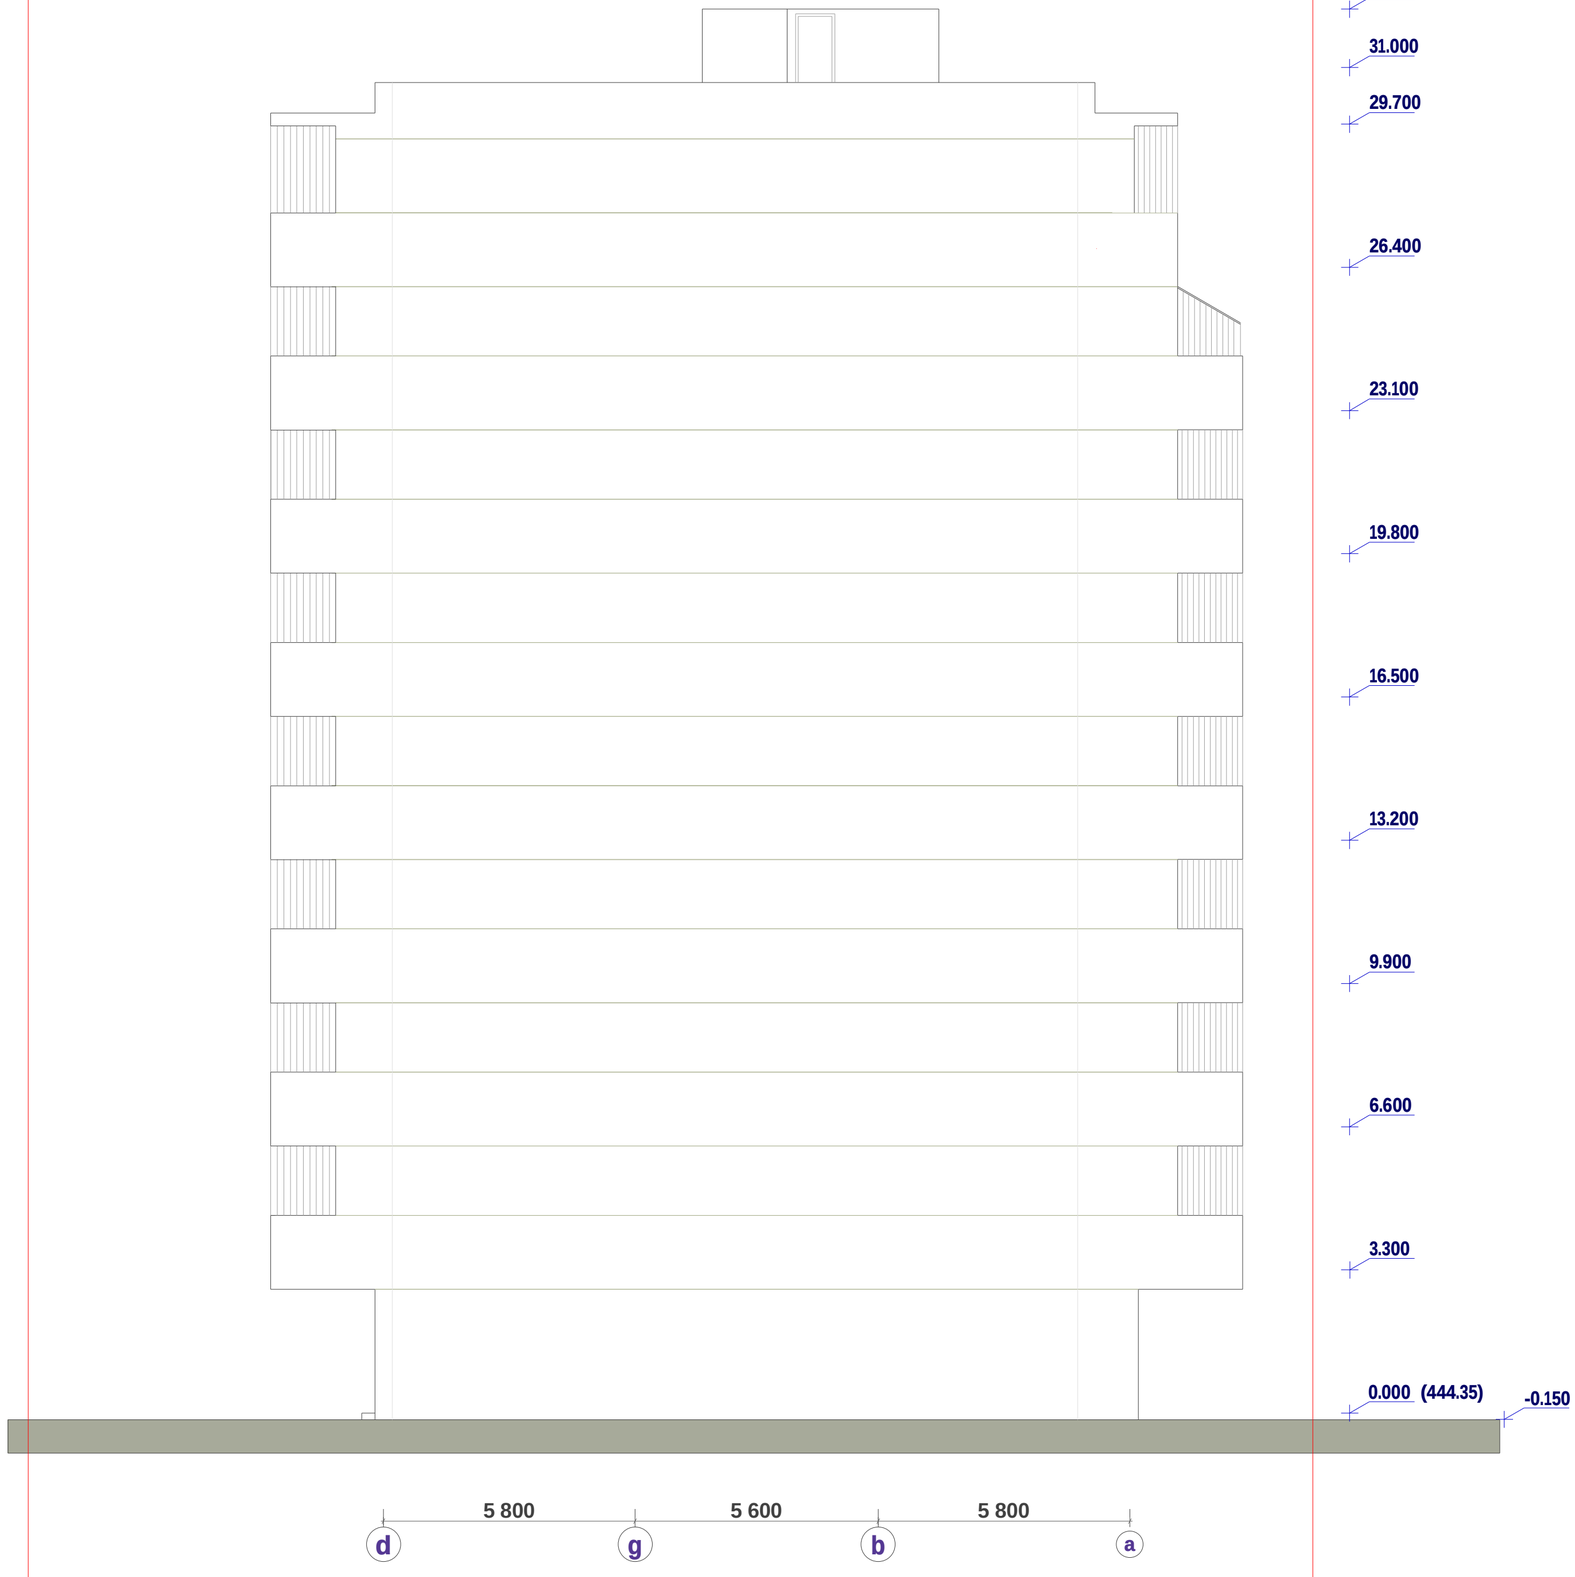

formati	stadia
A2	pr.

pirobiTi aRniSvnebi

teritoriis sakadastro sazRvari

Tbilisi,
a. cagarelis q.@#41

damkveTi -
"GEORGIAN BUILDING COMPANY
S.p.s.

mravalbiniani
sacxovrebeli saxli

arqiteqturuli proeqti

fasadi d-a RerZebSi

direqtori	T. jajaniZe	
mT.arqiteqtori	m. kurcxalia	
arqiteqtori	T. jajaniZe	
mT. konstruqtori	m. saveliZe	

S.p.s. **"NBC group"**
q.Tbilisi, kostavas q. #47

masSt.	furc.	furc-bi
1 : 100	a - 13	17

Tbilisi 2013