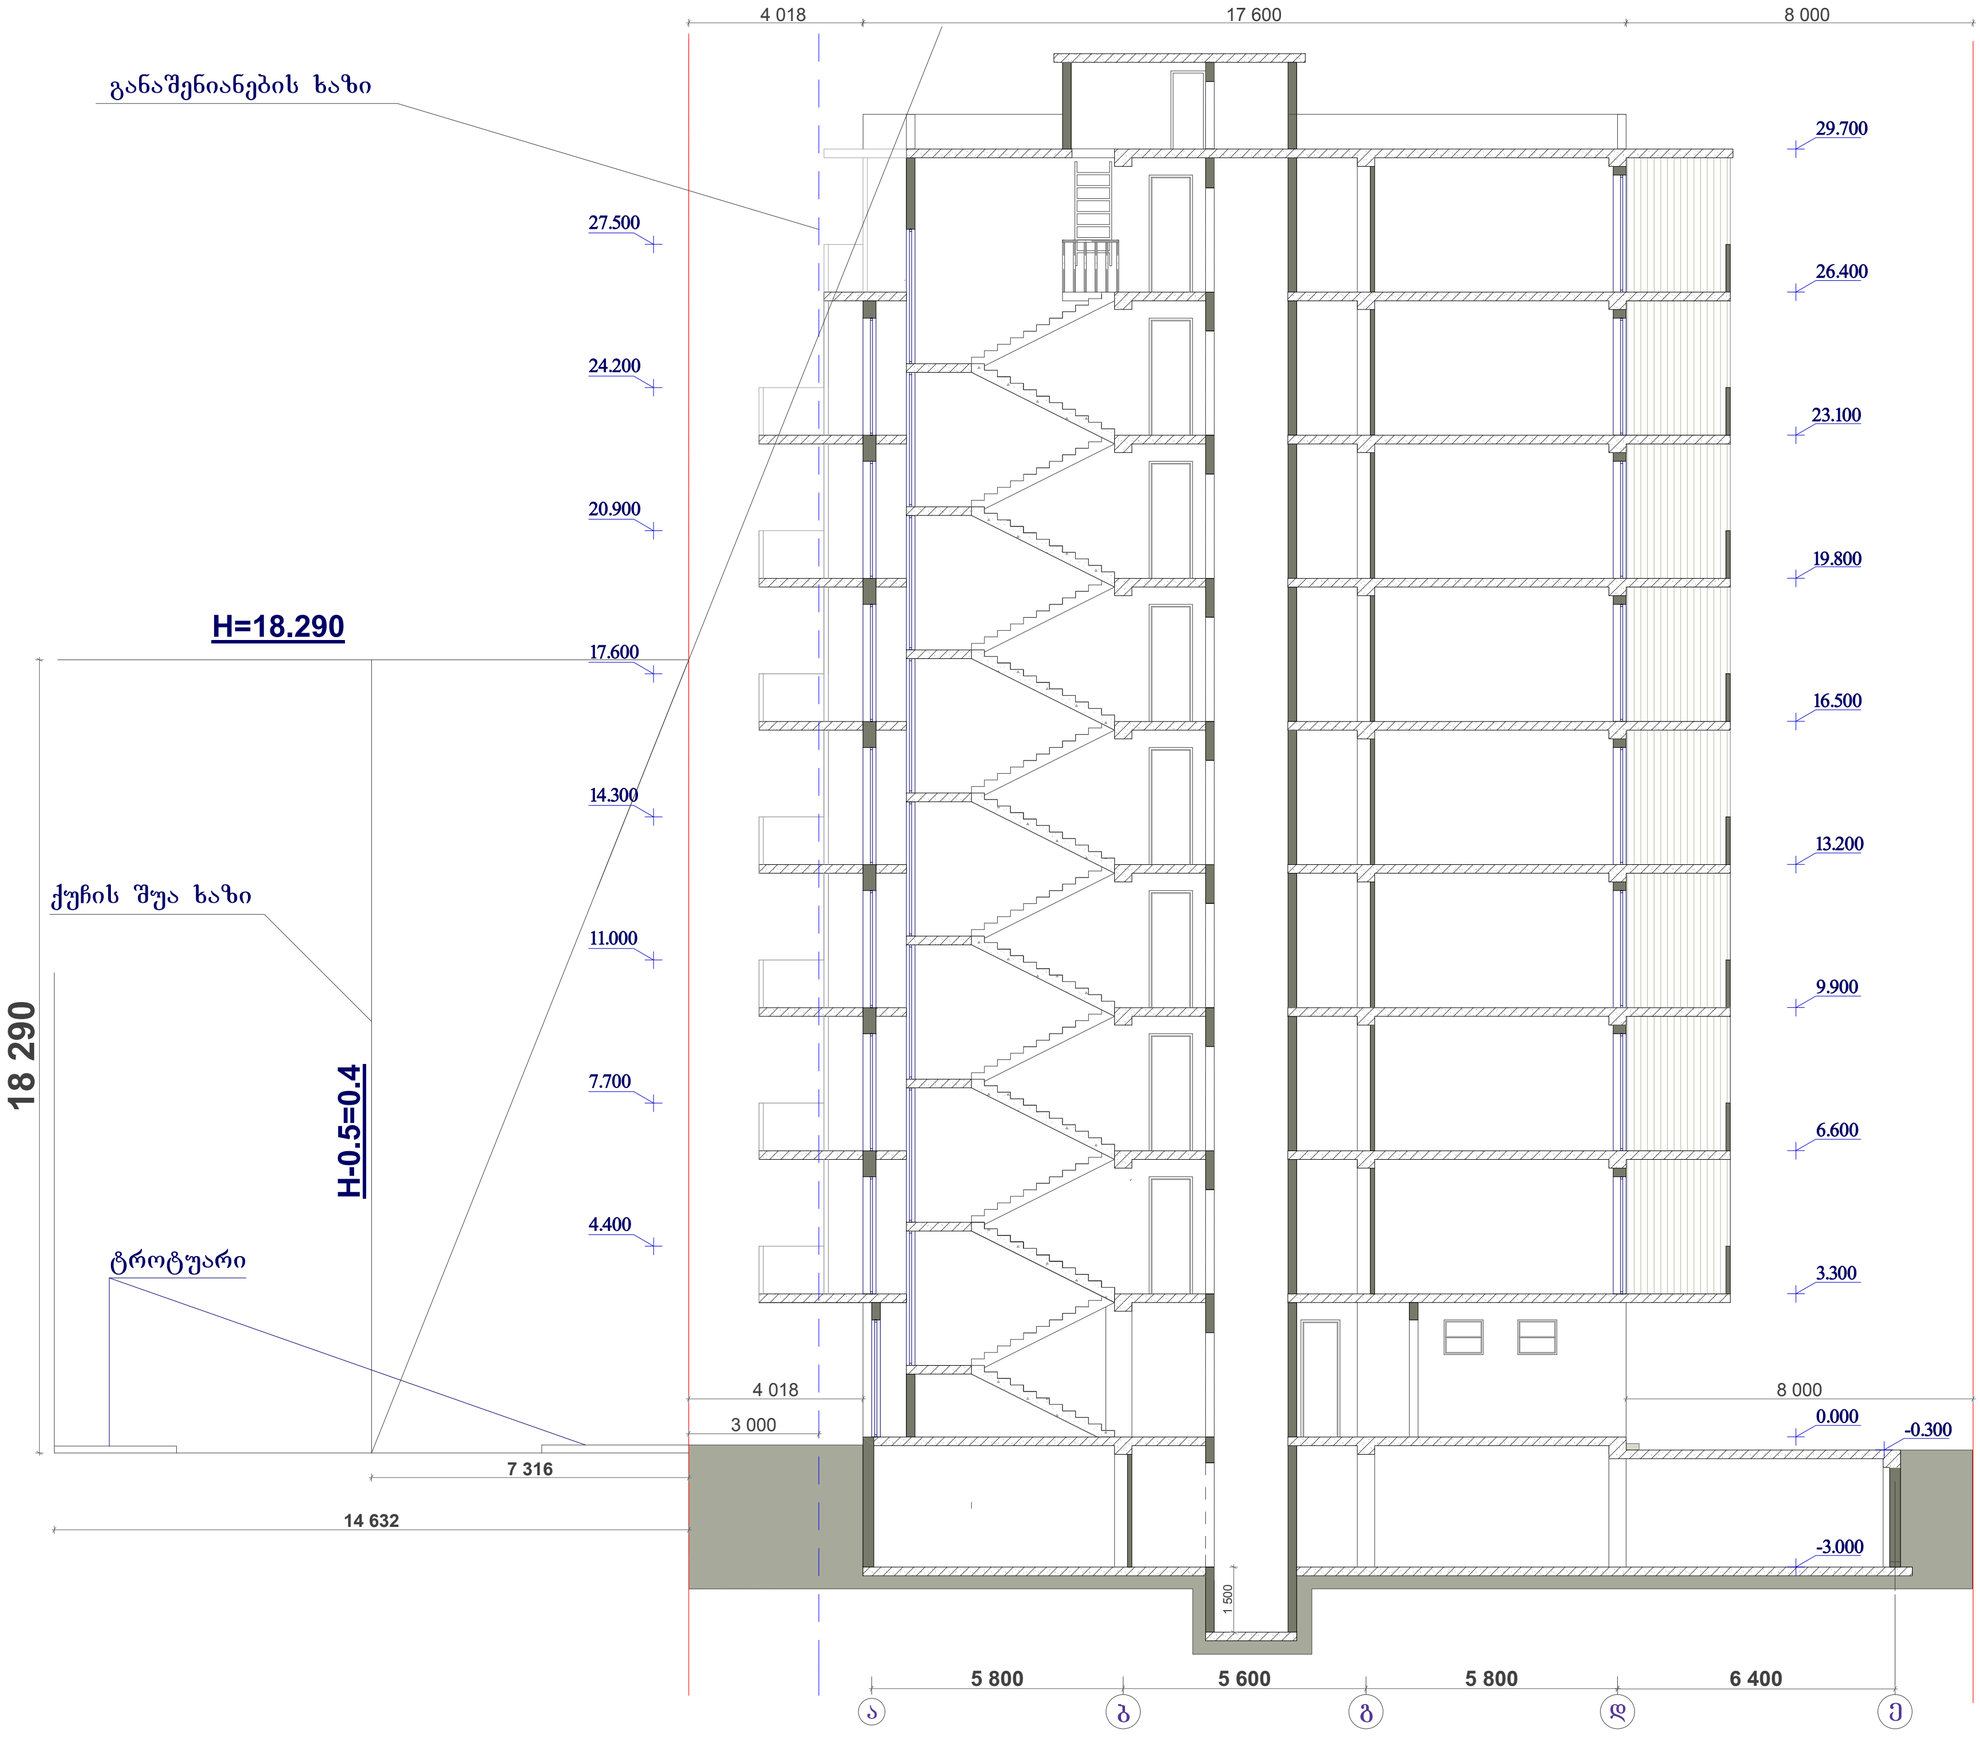

ფორმატი	სტადია
A2	პრ.

პირობითი აღნიშვნები

ტერიტორიის საკადასტრო საზღვარი

თბილისი,
ა. ცაგარელის ქ. №41

დამკვეთი -
"GEORGIAN BUILDING COMPANY
შ.პ.ს.

მრავალბინიანი
საცხოვრებელი სახლი

არქიტექტურული პროექტი

სიმაღლის სხივი 1

დირექტორი	თ. ჯაჯანიძე	
მთარქიტექტორი	მ. კურცხალია	
არქიტექტორი	თ. ჯაჯანიძე	
დაამუშავა		

შ.პ.ს. "NBC group"
ქ.თბილისი, კოსტავას ქ. №47

მასშტ.	ფურც.	ფურც-ბი
1 : 100	ა - 8	18

თბილისი 2013

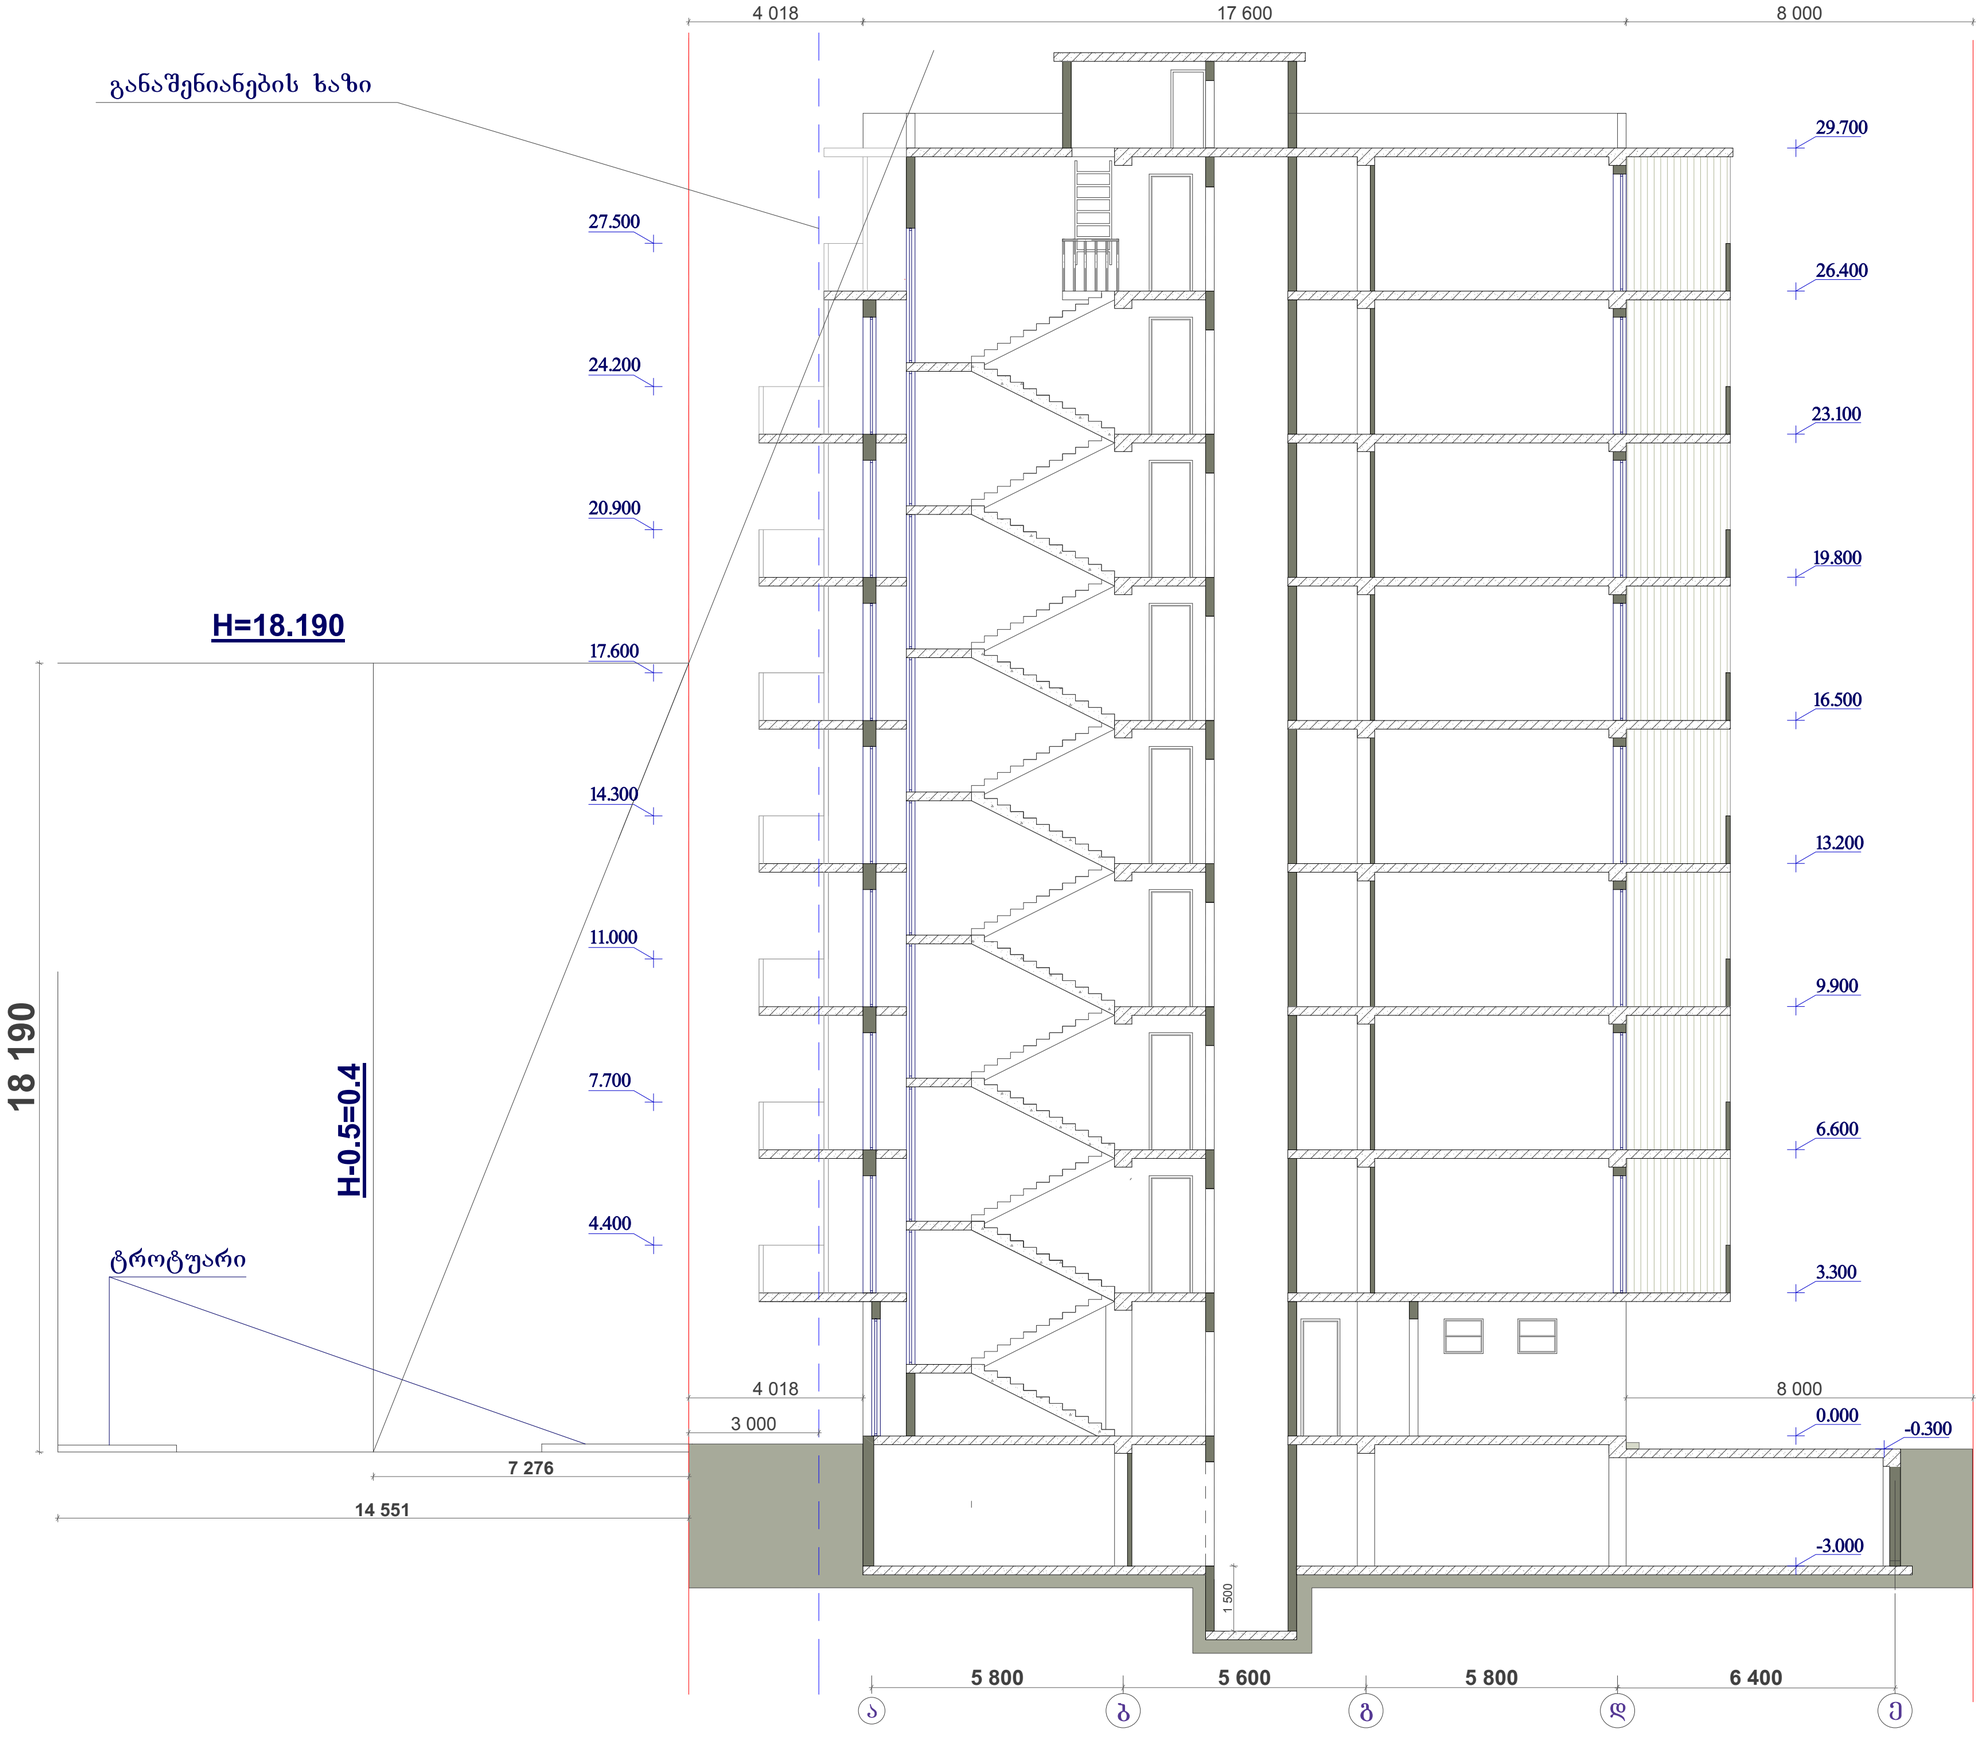

ფორმატი	სტადია
A2	პრ.

პირობითი აღნიშვნები

ტერიტორიის საკადასტრო საზღვარი

თბილისი,
ა. ცაგარელის ქ. №41

დამკვეთი -
"GEORGIAN BUILDING COMPANY
შ.პ.ს.

მრავალბინიანი
საცხოვრებელი სახლი

არქიტექტურული პროექტი

სიმაღლის სხივი-2

დირექტორი	თ. ჯაჯანიძე	
მთ.არქიტექტორი	მ. კურცხალია	
არქიტექტორი	თ. ჯაჯანიძე	
დაამუშავა		

შ.პ.ს. "NBC group"
ქ.თბილისი, კოსტავას ქ. №47

მასშტ.	ფურც.	ფურც-ბი
1 : 100	ა - 8	18

თბილისი 2013

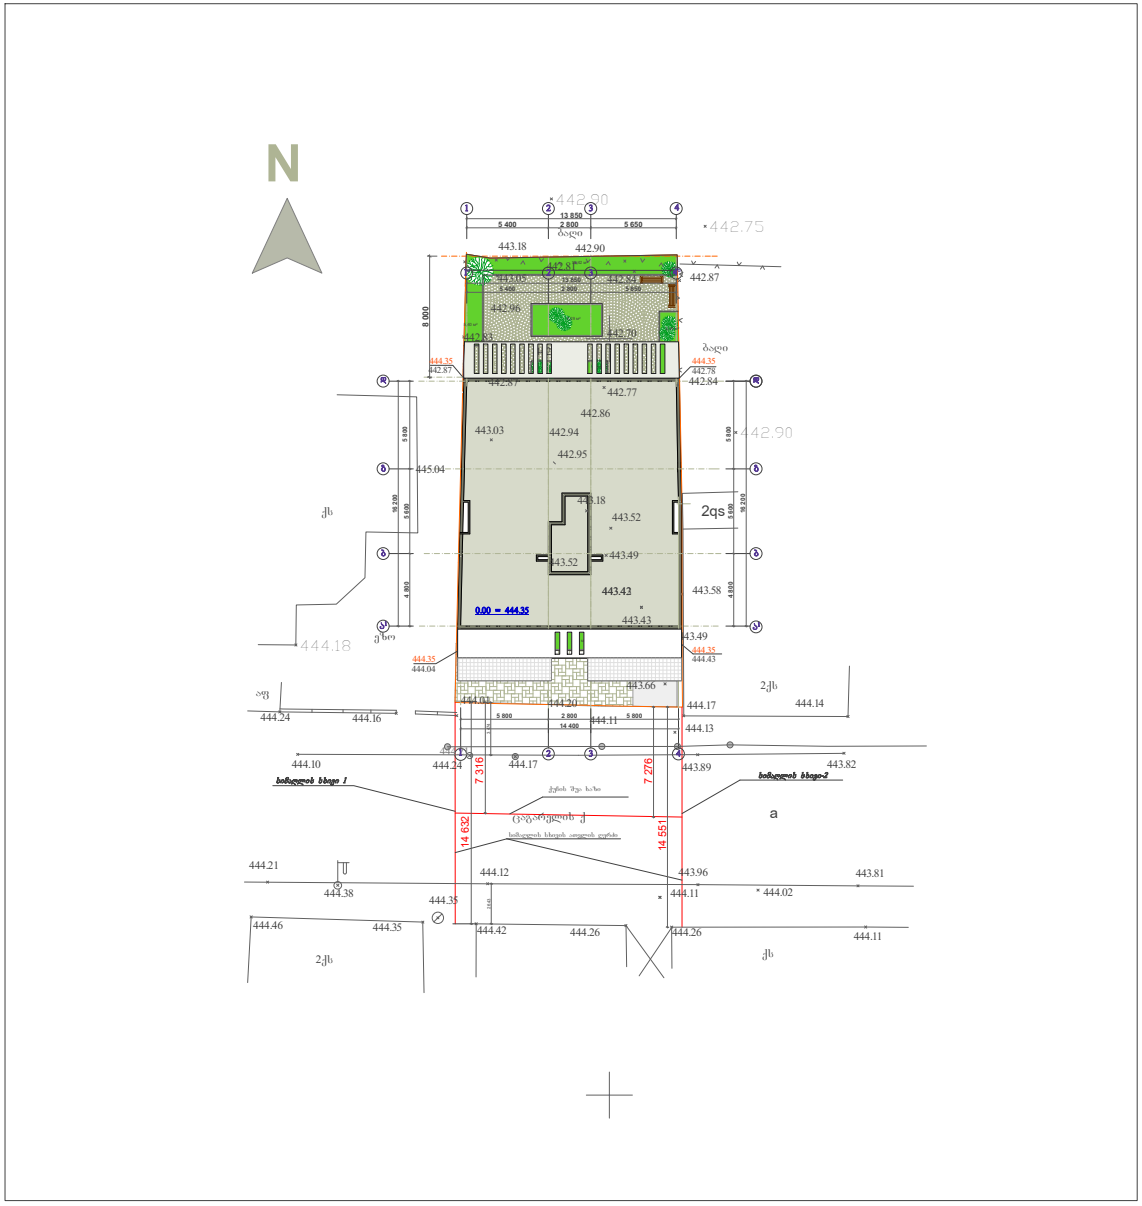

ფორმატი	სტადია	ფურც.	ფურც-ბი	მასშტ.
A4	პრ.	1	18	1 : 500

ტექნიკურ-ეკ.მაჩვენებლები:

ტერიტორიის ფართი - 432.0 მ²

განაშენიანების ფართი - 254.25 მ²

გამწვანების ფართი - 48.73 მ²

კ1 = 0.6
კ2 = 5.2
კ3 = 0.1

პირობითი აღნიშვნები

ტერიტორიის საკადასტრო საზღვარი

გამწვანება

თბილისი,
ა. ცაგარელის ქ. №41

დამკვეთი -

შ.პ.ს. "GEORGIAN BUILDING COMPANY

მრავალბინიანი
საცხოვრებელი სახლი

არქიტექტურული პროექტი

გენგეგმა

დირექტორი	თ. ჯავჯანიძე	
მთ.არქიტექტორი	მ. კურცხალია	
არქიტექტორი	თ. ჯავჯანიძე	
დაამუშავა		

შ.პ.ს. *"NBC group"*

ქ.თბილისი, კოსტავას ქ. №47

თბილისი 2013