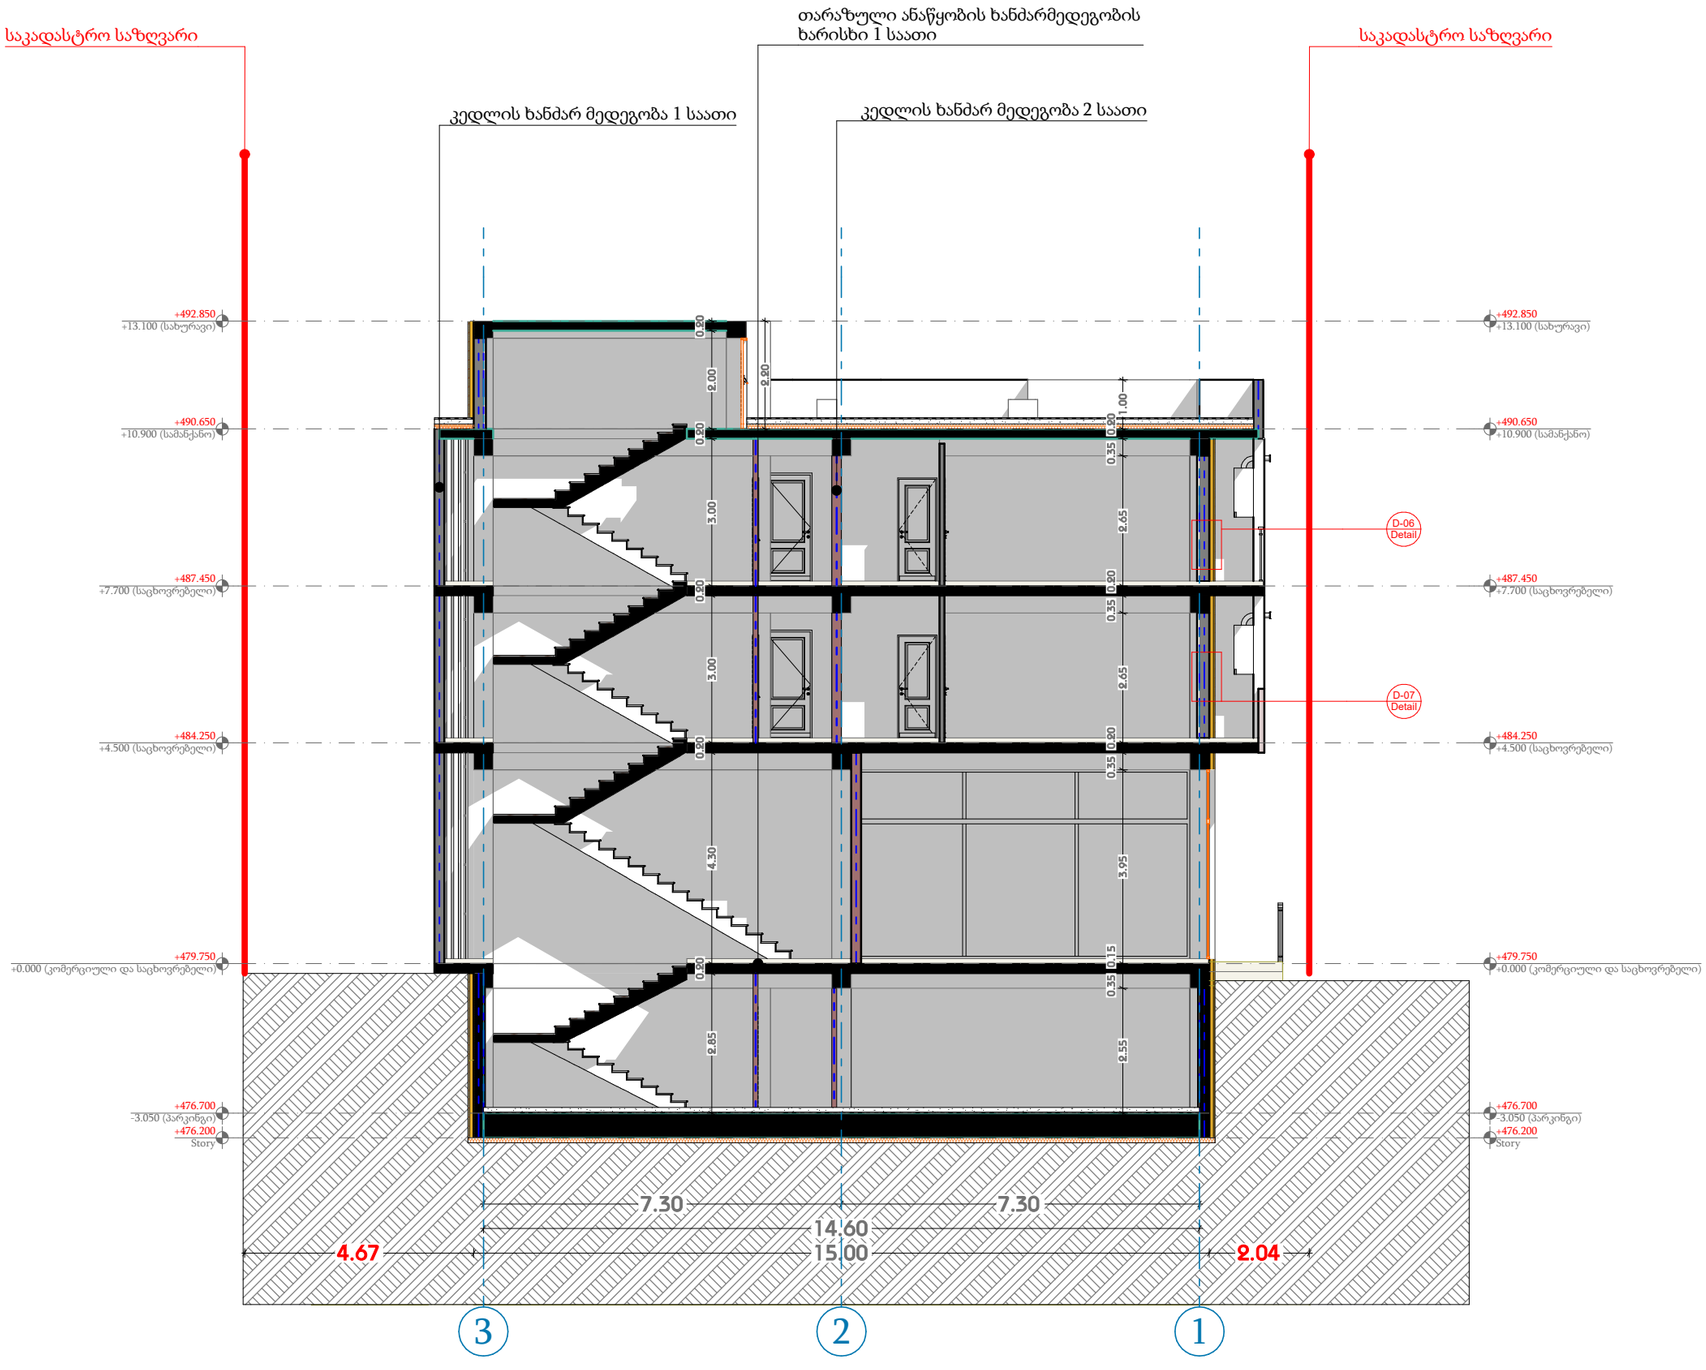


თარიღი	31.05.2024

დამკვეთი:


შპს "ჯი ქეი ბილდინგ"

შემსრულებელი:

ი.მ. "გია მიდელაშვილი"

პირობითი აღნიშვნები

- ტერმის ხაზი
- საკადასტრო საზღვარი
- ჭრილის ხაზი
- ხვლის კედელი
- ხვლის კედელი (ბიეტის გამოფიფი)
- გაძლიერებული ბეტონის კედელი-ფეხი
- გაბიონა-კონდიციონერის ადგილი
- გასასვლელამდე მისადგომი მანძილი
- გასასვლელის ნიშის საცალი მანძილი

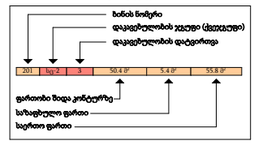

- კედლის ცეცხლმედეგობა (ერთ საათიანი)
- კედლის ცეცხლმედეგობა (ორ საათიანი)
- სადარბაზო
- ჭერქვეშა
- მწვანე სფარი
- ცხაური ტიპის მოპირკეთება (ალუმილი)

ჩრდილოეთის აღნიშვნა

სიმბოლოს სახელწოდება

- ავტომაშუქი
- სახანძრო მილგაყარი
- სახანძრო მისაერთებელი
- სახანძრო ჯანფოფილებთან კავშირის სისტემა
- საკანტო ხმოვანი გაფრთხილებითი საკომუნიკაციო სისტემა
- ხელის ცეცხლმაქრი
- სახანძრო-სამაშველო სამსახურის მიერ გამოსაყენებელი მისაერთებელი პიდრანტი
- კვამლის ავტომატური აღმოჩენი
- კვამლზე მორეაგირე მატენებელი
- ავარიული განათება
- საავარიო განათება
- სახანძრო სიგნალიზაცია
- გასასვლელი


შენიშვნა

1. შენობის მონოლითური სეკციის და კიბეების რაოდენობა, კონფიგურაცია და ზომა შეესაბამება შეიცავალის შენობის გამორეების და ევაკუაციის უსაფრთხოების კონტროლირების მოთხოვნების საფუძველზე
2. პროექტში ნაჩვენები რეკომენდირ კონფიგურაცია შეიძლება შეიცვალოს მცირედით.
3. შენობის ტიპი და მიდა კიბეების საფეხურების ზომა და რაოდენობა შეიძლება შეიცვალოს მცირედით.
4. ვიტრინების, კარისა და სხვა დეთების მოძრავი ფრთების მიმართულება და რაოდენობა შეიძლება იფის სხვადასხვა, შესაბამისად შეიძლება შეიცვალოს პროექტის სისტე

პროექტის დასახელება	
მრავალბინიანი საცხოვრებელი სახლი	
მისამართი	
ქ. თბილისი, თრიალეთის ქუჩა, N 52/ორმანოზ ხომლელის ქუჩა, N 41 ს/კ 01.19.20.018.082	
ნახაზის დასახელება	
Building Section	

თანამდებობა	ხელმოწერა	გვარი
დირექტორი		გ. მიდელაშვილი
არქიტექტორი		დ. მუნჯიშვილი
დამუშავა		დ. მუნჯიშვილი
კონსტრუქტორი		

მასშტაბი	1:100
სტადია	პროექტი

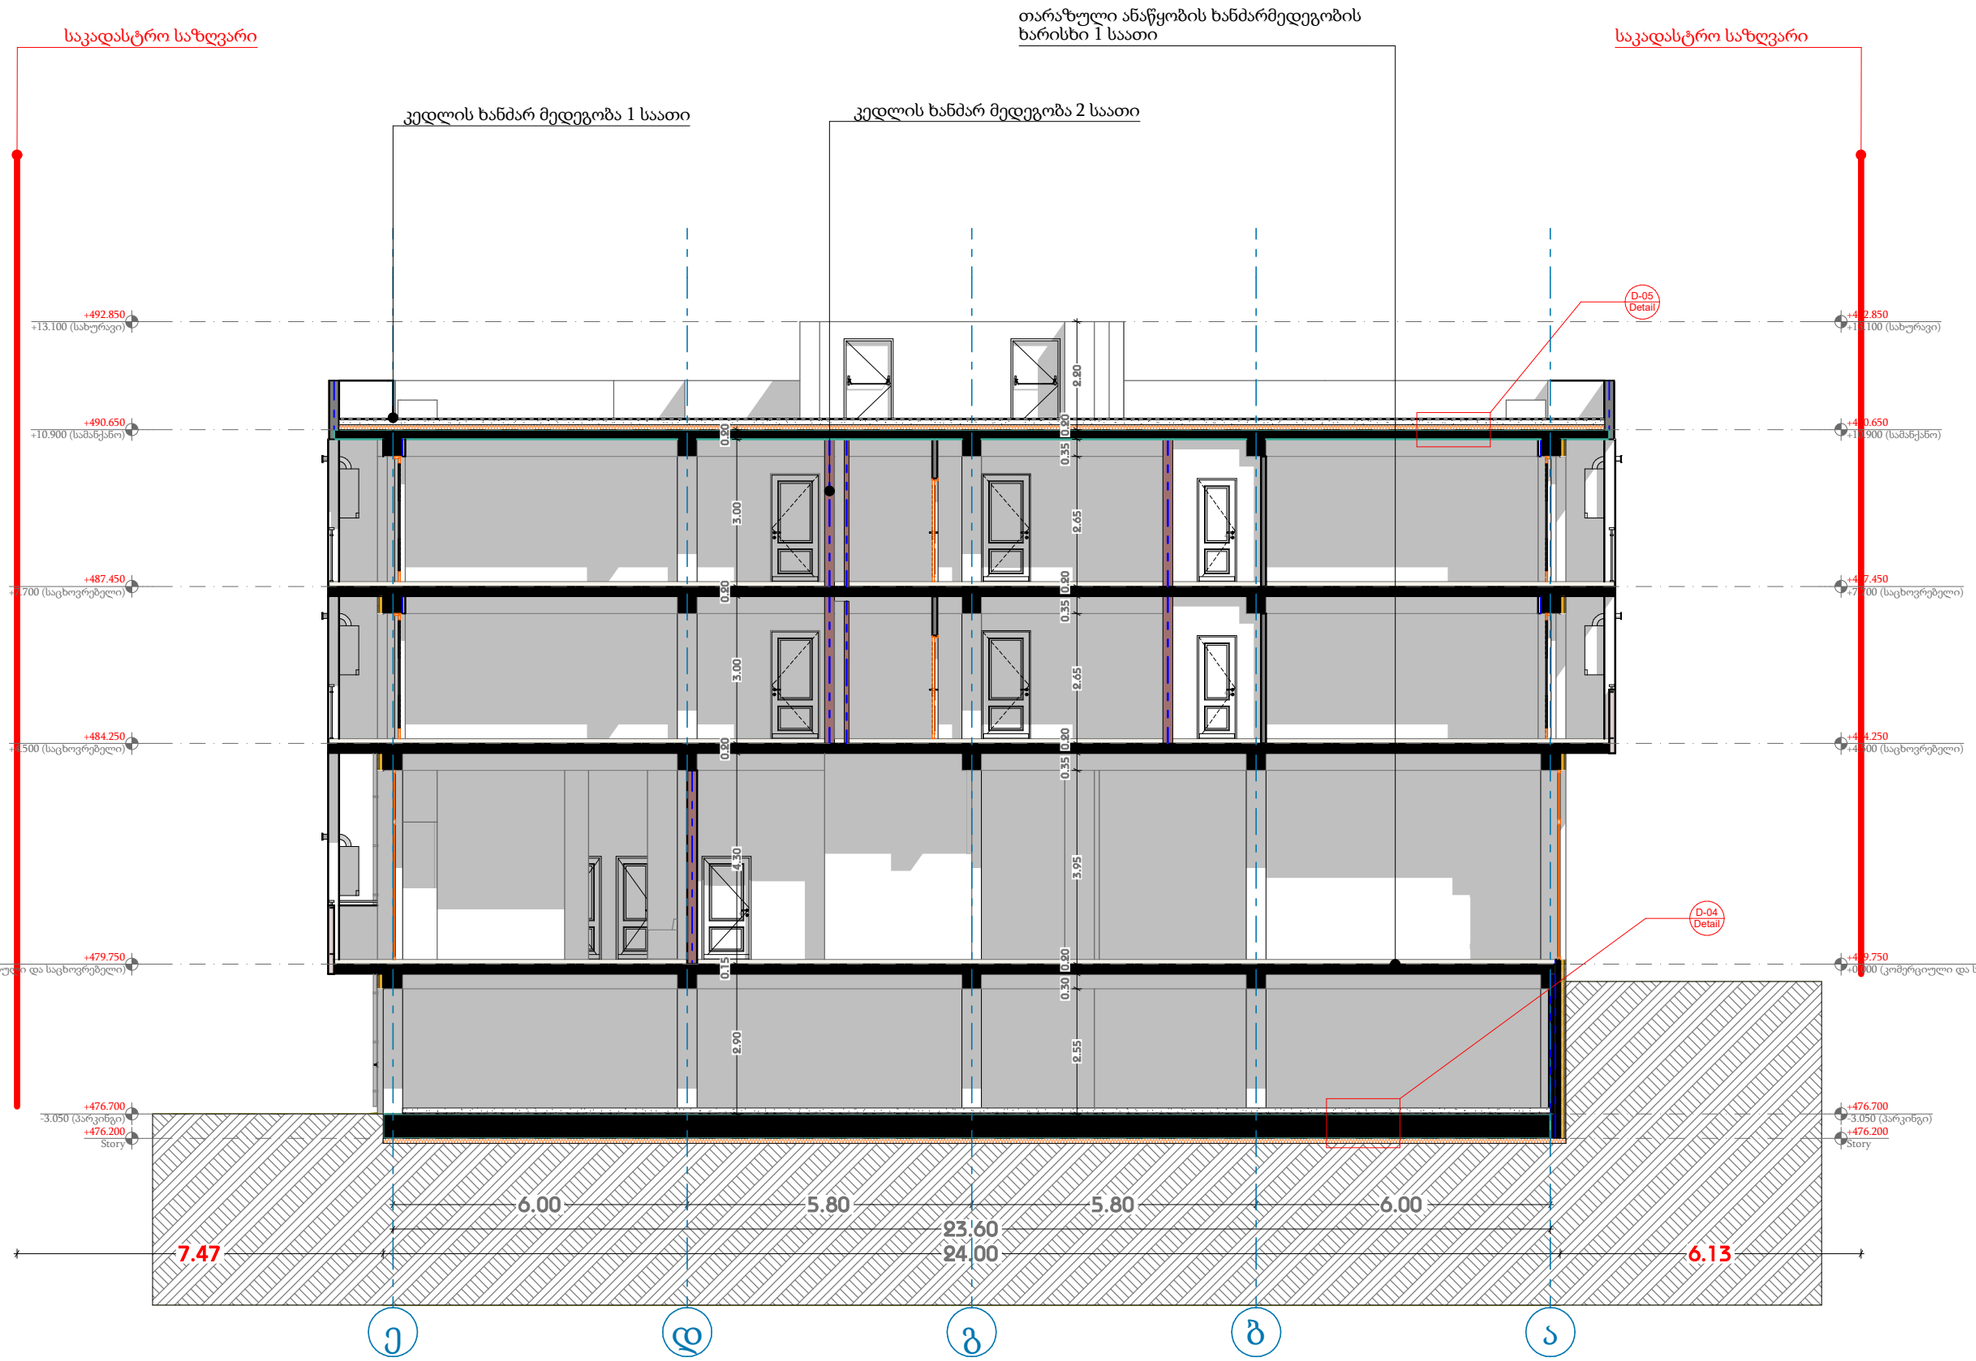

თარიღი	31.05.2024

დამკვეთი:


შპს "ჯი ქეი ბილდინგ"

შემსრულებელი:

ი.მ. "გია მიდელაშვილი"

პირობითი აღნიშვნები

- ღერძის ხაზი
- საკადასტრო საზღვარი
- ჭრილის ხაზი
- ხლოკის კედელი
- ხლოკის კედელი (ბიწების გამოფიფი)
- გაძლიერებული ბეტონის კედელი-ხვეტი
- გაბიობა-კონდიციონერების ადგილი
- გასასვლელამდე მისადგომი მანძილი
- გასასვლელების შორის საცალი მანძილი

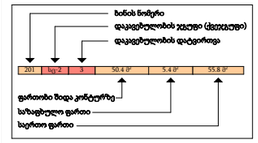

- კედლის ცეცხლმედეგობა (ერთ საათიანი)
- კედლის ცეცხლმედეგობა (ორ საათიანი)
- სადარბაზო
- ჭერქვეშა
- მწვანე საფარი
- ცხაური ტიპის მოპირკეთება (ასფალტი)
- ჩრდილოეთის აღნიშნა

სიმბოლოს სახელწოდება

	ავტომაშუნი
	სახანძრო მილსადგარი
	სახანძრო მისაერთებელი
	სახანძრო განგაშთან კავშირის სისტემა
	საგანგაშო ხმოვანი განგაშის საკომუნიკაციო სისტემა
	ხელის ცეცხლმაქრი
	სახანძრო-სამაშველო სამსახურის მიერ გამოსაყენებელი მისაერთებელი პიდრანტი
	კვამლის ავტომატური აღმომჩენი
	კვამლზე მორეაგირე მატენებელი
	ავარიული განათება
	საავარიო განათება
	სახანძრო სიგნალიზაცია
	გასასვლელი

შენიშვნა


1. შენობის მონოლითური სვეტების და კედლის რაოდენობა, კონფიგურაცია და ზომა შეიძლება შეიცვალოს შენობის გამორჩენის და ფრეიგოლის ეტაპებლად კონსტრუქციის მოთხოვნის საფუძველზე
2. პროექტში ნაჩვენები რეალიების კონფიგურაცია შეიძლება შეიცვალოს მცირედით.
3. შენობის გარე და შიდა კედლის საფეხურების ზომა და რაოდენობა შეიძლება შეიცვალოს მცირედით.
4. ავარიების, კარის და სხვა დეთების მიმრეალი ფრაგმენტის მიმართულება და რაოდენობა შეიძლება იყოს სხვადასხვა, შემასამართად შეიძლება შეიცვალოს პროექტის სიმე

პროექტის დასახელება	
მრავალბინიანი საცხოვრებელი სახლი	
მისამართი	
ქ. თბილისი, თრიალეთის ქუჩა, N 52/რომანოზ სომელიანის ქუჩა, N 41 ს/კ 01.19.20.018.082	
ნახაზის დასახელება	
Building Section	


თანამდებობა	ხელმოწერა	გვარი
დირექტორი		გ. მიდელაშვილი
არქიტექტორი		დ. მუნჯიშვილი
დამუშავა		დ. მუნჯიშვილი
კონსტრუქტორი		

მასშტაბი	1:100
სტადია	პროექტი


დეტალი D 01 (ჭრილი 1-1)

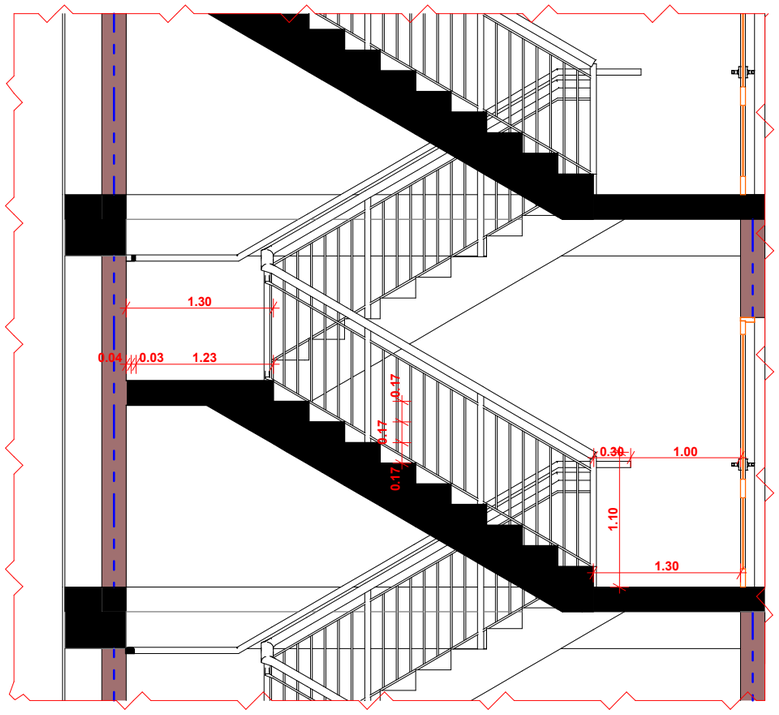


დეტალი გეგმა

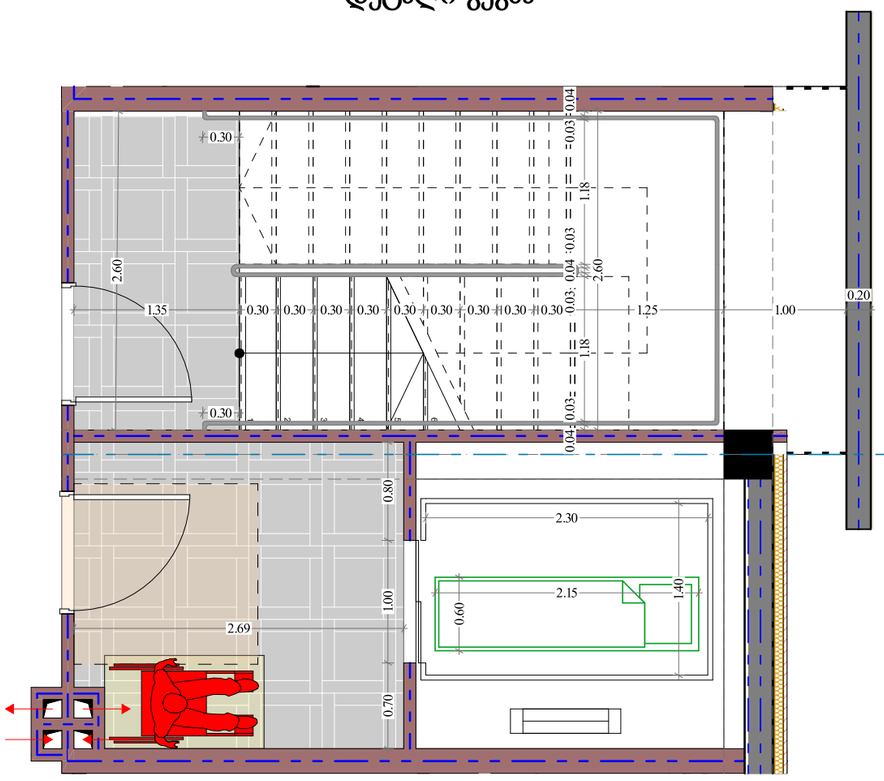

სახელური

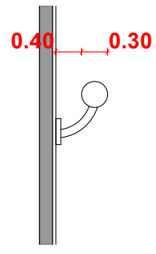

აივნის მოაჯირი

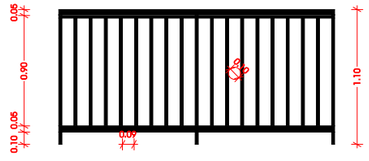

თარიღი	31.05.2024
დამკვეთი:	
შპს "ჯი ქეი ბილდინგ"	
შემსრულებელი:	
ი.მ. "გია მიდელაშვილი"	

პირობითი აღნიშვნები

- ღერძის ხაზი
- საკადასტრო საზღვარი
- ჭრილის ხაზი
- ხლოკის კედელი
- ხლოკის კედელი (ბიენების გამოყოფა)
- გაძლიერებული ბეტონის კედელი-ხვეტი
- გაათბობა-კონდიციონირების ადგილი
- გასასვლელამდე მისადგომი მანძილი
- გასასვლელის მოხსნის საცალო მანძილი
- ხანის ნომერი
- დატკეპნილობის ჯგუფი (მკვრივები)
- დატკეპნილობის დატერთება
- ფარითობი შიდა კონტურზე
- სახაფხულო ფართი
- საერთო ფართი
- კედლის ტექნოლოგიური (ერთ საათიანი)
- კედლის ტექნოლოგიური (ორ საათიანი)
- სველწერი
- ბეტონი
- მწვანე საფარი
- ცხაური ტიპის მოპირკეთება (ასფალტი)
- ჩრდილოეთის აღნიშვნა

სიმბოლოს სახელწოდება

- ავტომაშუქი
- სახანძრო მილსადენი
- სახანძრო მისაერთებელი
- სახანძრო განგაშის ხელსაწყოსთან კავშირის სისტემა
- საგანგაშო ხმოვანი განგაშის საკომუნიკაციო სისტემა
- ხელის ცეცხლმაქრი
- სახანძრო-სამაშველო სამსახურის მიერ გამოსაყენებელი მისაერთებელი მოწყობილობა
- კვამლის ავტომატური აღმომჩენი
- კვამლზე მორეაგირე მატერებელი
- ავარიული განათება
- საევარიო განათება
- სახანძრო სიგნალიზაცია
- გასასვლელი

შენიშვნა

1. შენობის მონოლითური სველების და კოჭების რაოდენობა, კონფიგურაცია და ზომა შეიძლება შეიცვალოს შენობის ვანარიანტებისა და ვიზუალის უკეთესად კონსტრუქციის მოთხოვნის საფუძველზე
2. პროექტში ნაჩვენები რეალიების კონფიგურაცია შეიძლება შეიცვალოს მცირედით.
3. შენობის გარე და შიდა კიბების საფეხურების ზომა და რაოდენობა შეიძლება შეიცვალოს მცირედით.
4. ეიერკედების, კარის და სხვა ღიობების მიმრეცი ფრაგმენტის მიმართულება და რაოდენობა შეიძლება იყოს სხვადასხვა, შესაბამისად შეიძლება შეიცვალოს პროექტის ნაწილე

პროექტის დასახელება	
მრავალბინიანი საცხოვრებელი სახლი	
მისამართი	
ქ. თბილისი, თრიალეთის ქუჩა, N 52/რომანოზ ნომლელის ქუჩა, N 41 ს/კ 01.19.20.018.082	
ნახაზის დასახელება	
კიბის უჯრედის და აივნის მოაჯირის სპეციფიკაცია	


თანამდებობა	ხელმოწერა	გვარი
დირექტორი		გ. მიდელაშვილი
არქიტექტორი		დ. მუნჯიშვილი
დაამუშავა		დ. მუნჯიშვილი
კონსტრუქტორი		

მასშტაბი	1:100
სტადია	პროექტი

ჭრილი 2-2

D-04

ფუნდამენტის ფილა

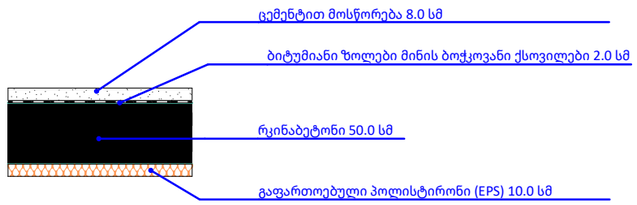


D-04 დეტალი 1:50

ჭრილი 2-2

D-05

გადახურვის ფილია

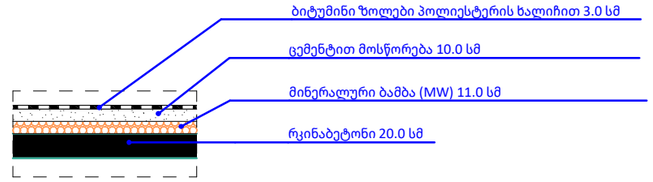


D-05 Detail 1:50

ჭრილი 1-1

D-06

გარე კედელი ლესვა

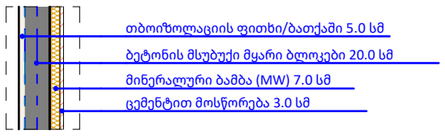


D-06 Detail 1:50

ჭრილი 1-1

D-07

გარე კედელი აგურით მოპირკეთება

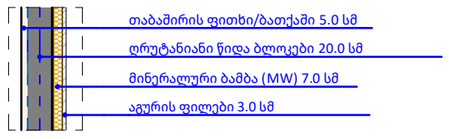

D-07 Detail 1:50

თარიღი	31.05.2024
დამკვეთი:	
შპს "ჯი ქეი ბილდინგ"	
შემსრულებელი:	
ი.მ. "გია მიდელაშვილი"	

პირობითი აღნიშვნები

ღერძის ხაზი

საკადასტრო საზღვარი

ჭრილის ხაზი

ხლოკის კედელი


ხლოკის კედელი (ბიზნის გამოყოფა)

გაბლიერებული ბეტონის კედელი-ხვეტი

გაბიობა-კონსტრუქციების ადგილი

გასასვლელამდე მისადგომი მანძილი

გასასვლელების შორის საცალი მანძილი

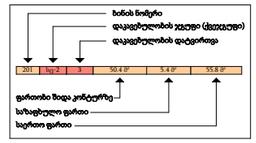

კედლის ცეცხლმედეგობა (ერთ საათიანი)

კედლის ცეცხლმედეგობა (ორ საათიანი)

საფარსზოლი

ტროტუარი

მწვანე საფარი

ცხაური ტიპის მოპირკეთება (ასფალტი)

ჩრდილოეთის აღნიშვნა

სიმბოლოს სახელწოდება

ავტომანქანა

სახანძრო მილსადგარი

სახანძრო მილსადენი

სახანძრო განკიდულობასთან კავშირის სისტემა

საგანგებო ხმოვანი განგაშის საკომუნიკაციო სისტემა

ხელის ცეცხლმაქრი

სახანძრო-სამშველო სამანქანეს მიერ გამოსაყენებელი მილსადენი ჰიდრანტი

კვამლის ავტომატური აღმომჩენი

კვამლზე მორეაგირე მატენებელი

ავარიული განათება

საევარიო განათება

სახანძრო სიგნალიზაცია

გასასვლელი

შენიშვნა

1. შენობის მონოლითური სეკციის და კიბების რაოდენობა, კონფიგურაცია და ზომა შეიძლება შეიცვალოს შენობის განაშენიანება და ვერტიკალის ეტაპურად კონსტრუქციის მოთხოვნების საფუძველზე
2. პროექტში ნაჩვენები რელიეფის კონფიგურაცია შეიძლება შეიცვალოს მცირედით.
3. შენობის გარე და შიდა კიბეების საფეხურების ზომა და რაოდენობა შეიძლება შეიცვალოს მცირედით.
4. ვიტრაჟების, კარისა და სხვა ღიობების მიძრავი ფრთების მონაცილება და რაოდენობა შეიძლება იყოს სხვადასხვა, შესაბამისად შეიძლება შეიცვალოს პროექტის ხაზე

პროექტის დასახელება

მრავალბინიანი საცხოვრებელი სახლი

მისამართი

ქ. თბილისი, თრიალეთის ქუჩა, N 52/რომანოზ ოთმალეთის ქუჩა, N 41 ს/კ 01.19.20.018.082

ნახაზის დასახელება

დეტალი, Detail

თანამდებობა	ხელმოწერა	გვარი
დირექტორი		გ. მიდელაშვილი
არქიტექტორი		დ. მუნჯიშვილი
დამუშავა		დ. მუნჯიშვილი
კონსტრუქტორი		

მასშტაბი	1:100
სტადია	პროექტი