


ფასადი გ-ა ღერძებში
მ. 1:100

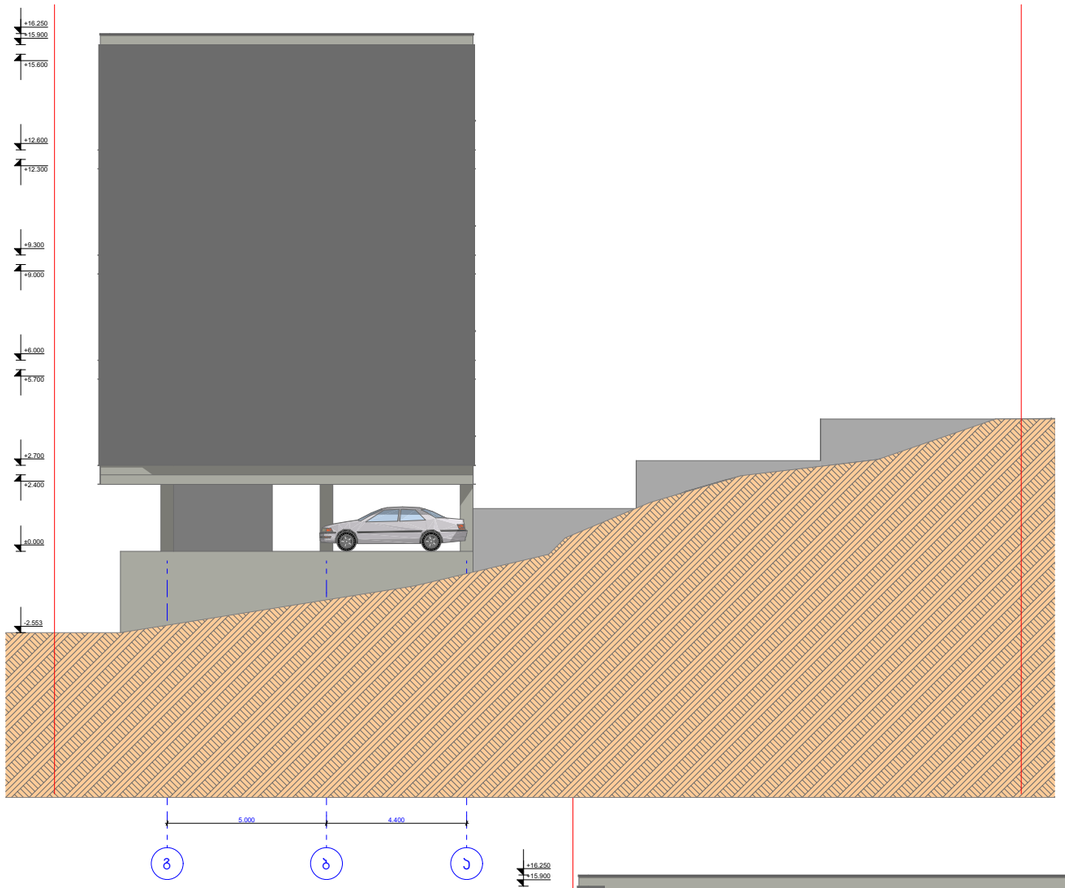

ფასადი 1-12 ღერძებში
მ. 1:100

ფასადი ა-გ ღერძებში
მ. 1:100

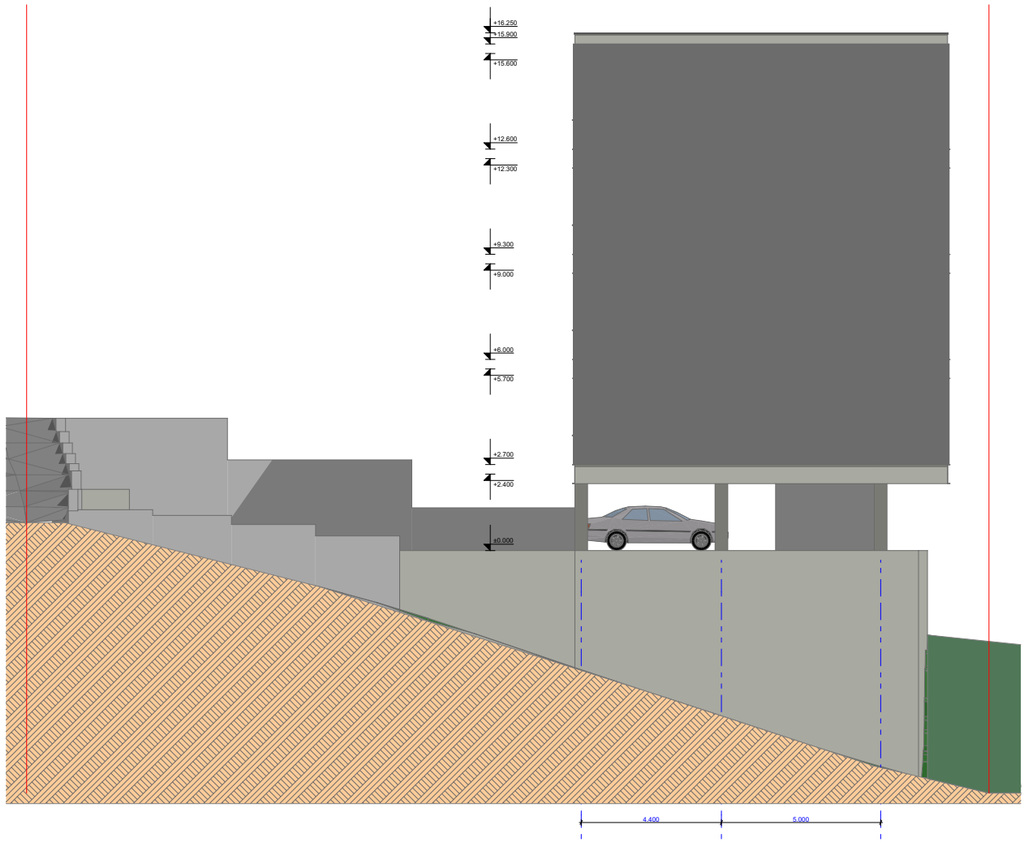

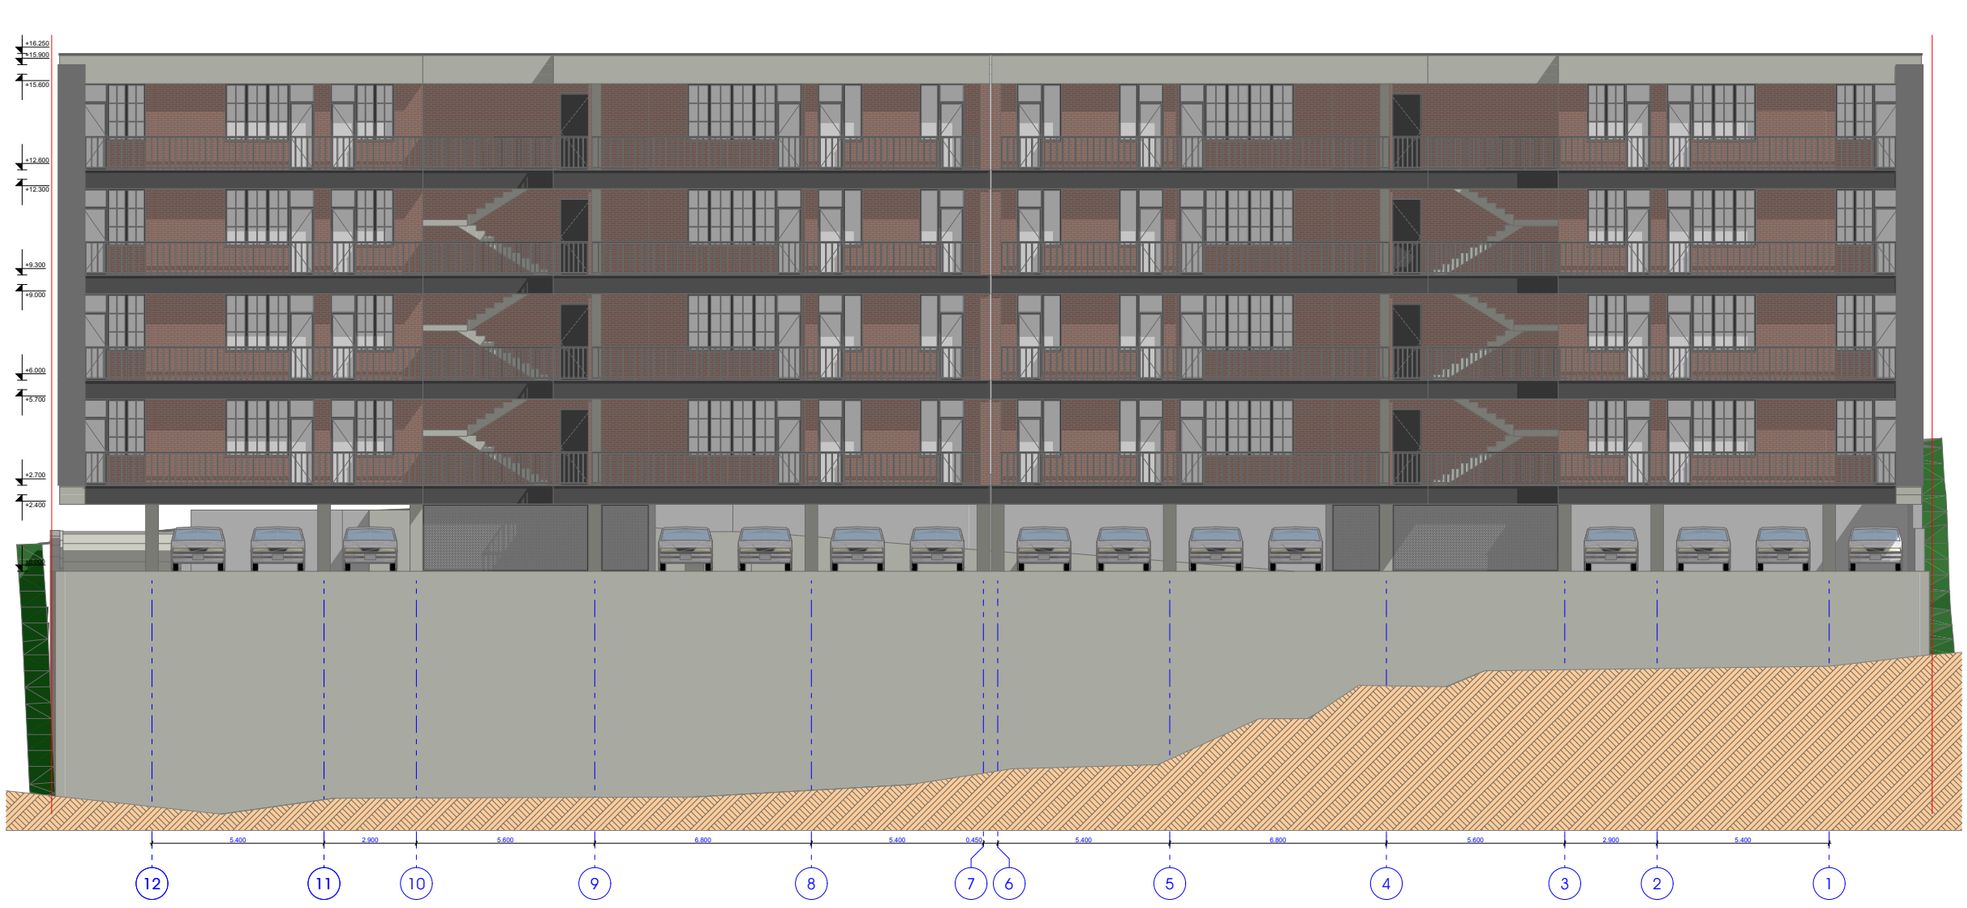


ფასადი 12-1 ღერძებში
მ. 1:100

სპეციფიკაციები


მეტალო-პლასტმასის ვიტრაჟი

8 ც.

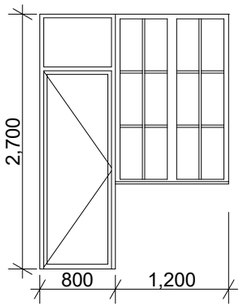


მეტალო-პლასტმასის ვიტრაჟი

4 ც.

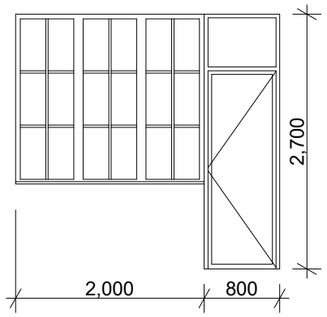


ლითონის კარი

8 ც.

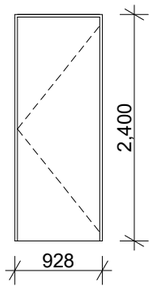


მეტალო-პლასტმასის ვიტრაჟი

4 ც.

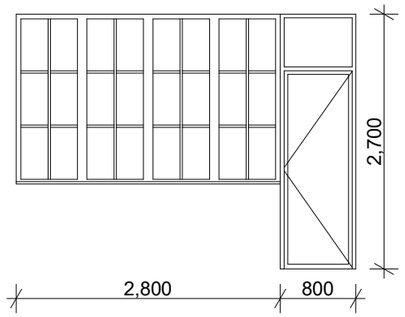


მეტალო-პლასტმასის ვიტრაჟი

8 ც.

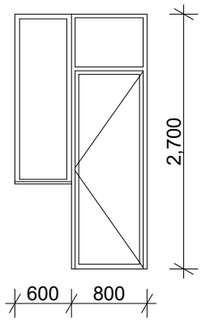


მეტალო-პლასტმასის ვიტრაჟი

8 ც.

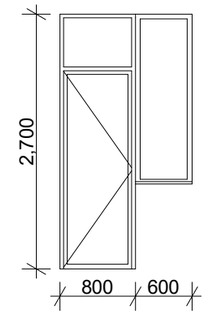


მეტალო-პლასტმასის ვიტრაჟი

8 ც.

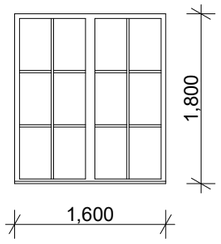


მეტალო-პლასტმასის ვიტრაჟი

4 ც.

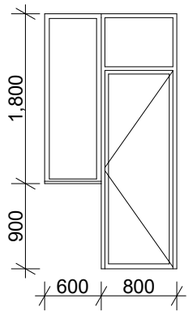


მეტალო-პლასტმასის ვიტრაჟი

8 ც.

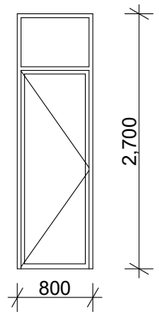


მეტალო-პლასტმასის ვიტრაჟი

4 ც.

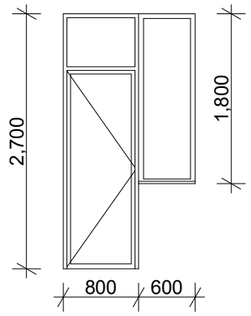


მეტალო-პლასტმასის ვიტრაჟი

8 ც.

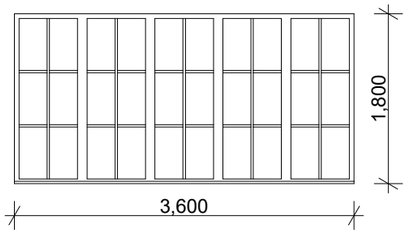


მეტალო-პლასტმასის ვიტრაჟი

16 ც.

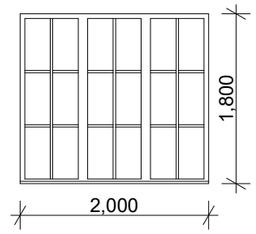


მეტალო-პლასტმასის ვიტრაჟი

8 ც.

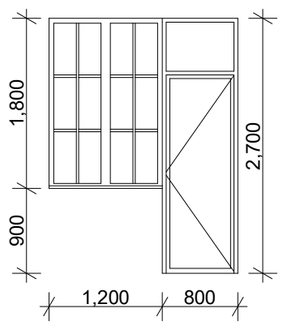


მეტალო-პლასტმასის ვიტრაჟი

4 ც.

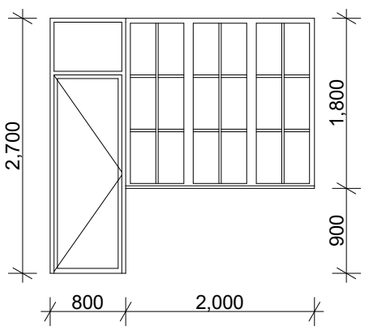


მეტალო-პლასტმასის ვიტრაჟი

4 ც.

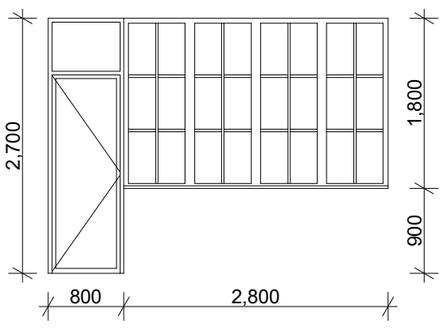

მეტალო-პლასტმასის ვიტრაჟი

16 ც.

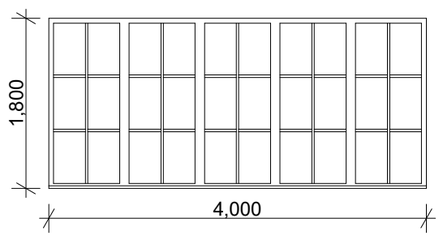

საყრდენი კედლების განშლა
626.7 X 0.3 = 188.01 მ²

