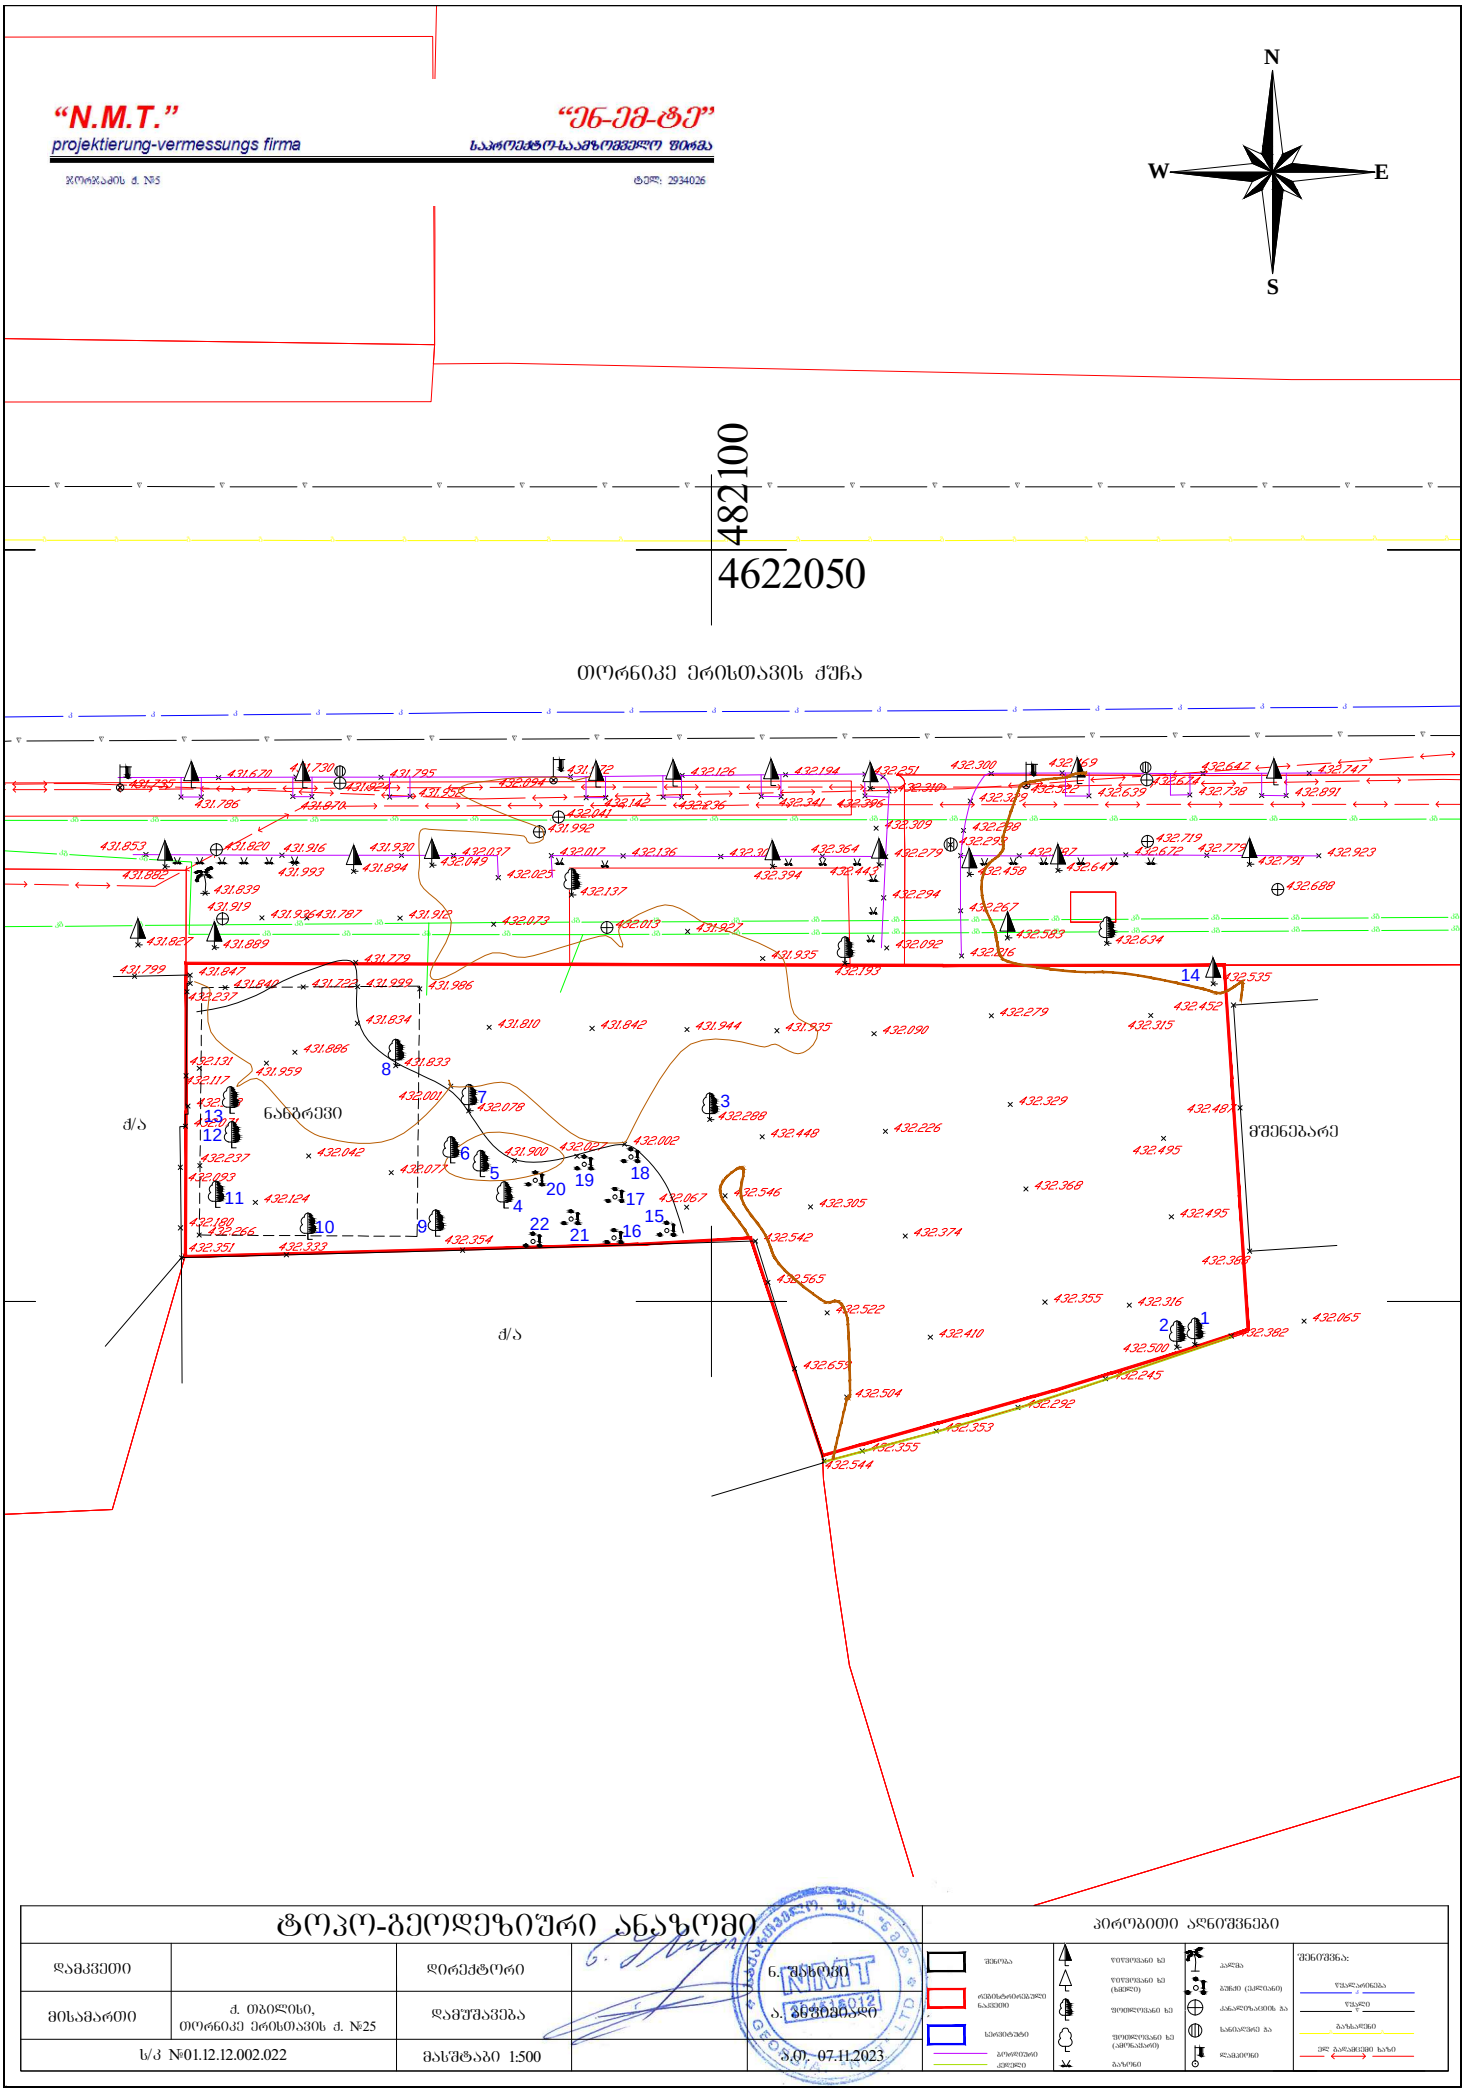

ტოკო-ბეოდეზიური ანაზომი					ჰიროგითი აღნიშვნები
დამკვეთი		დირექტორი		ნ. შაზოვი	
მისამართი	ქ. თბილისი, თორნიკე ერისთავის ქ. №25	დამუშავება		ა. ბნუბეთაღი	
ს/კ №01.12.12.002.022		მასშტაბი 1:500		ა.ო. 07.11.2023	

გენერალური გეგმა მ 1:200
მისაწვდომი სვლა გეზი

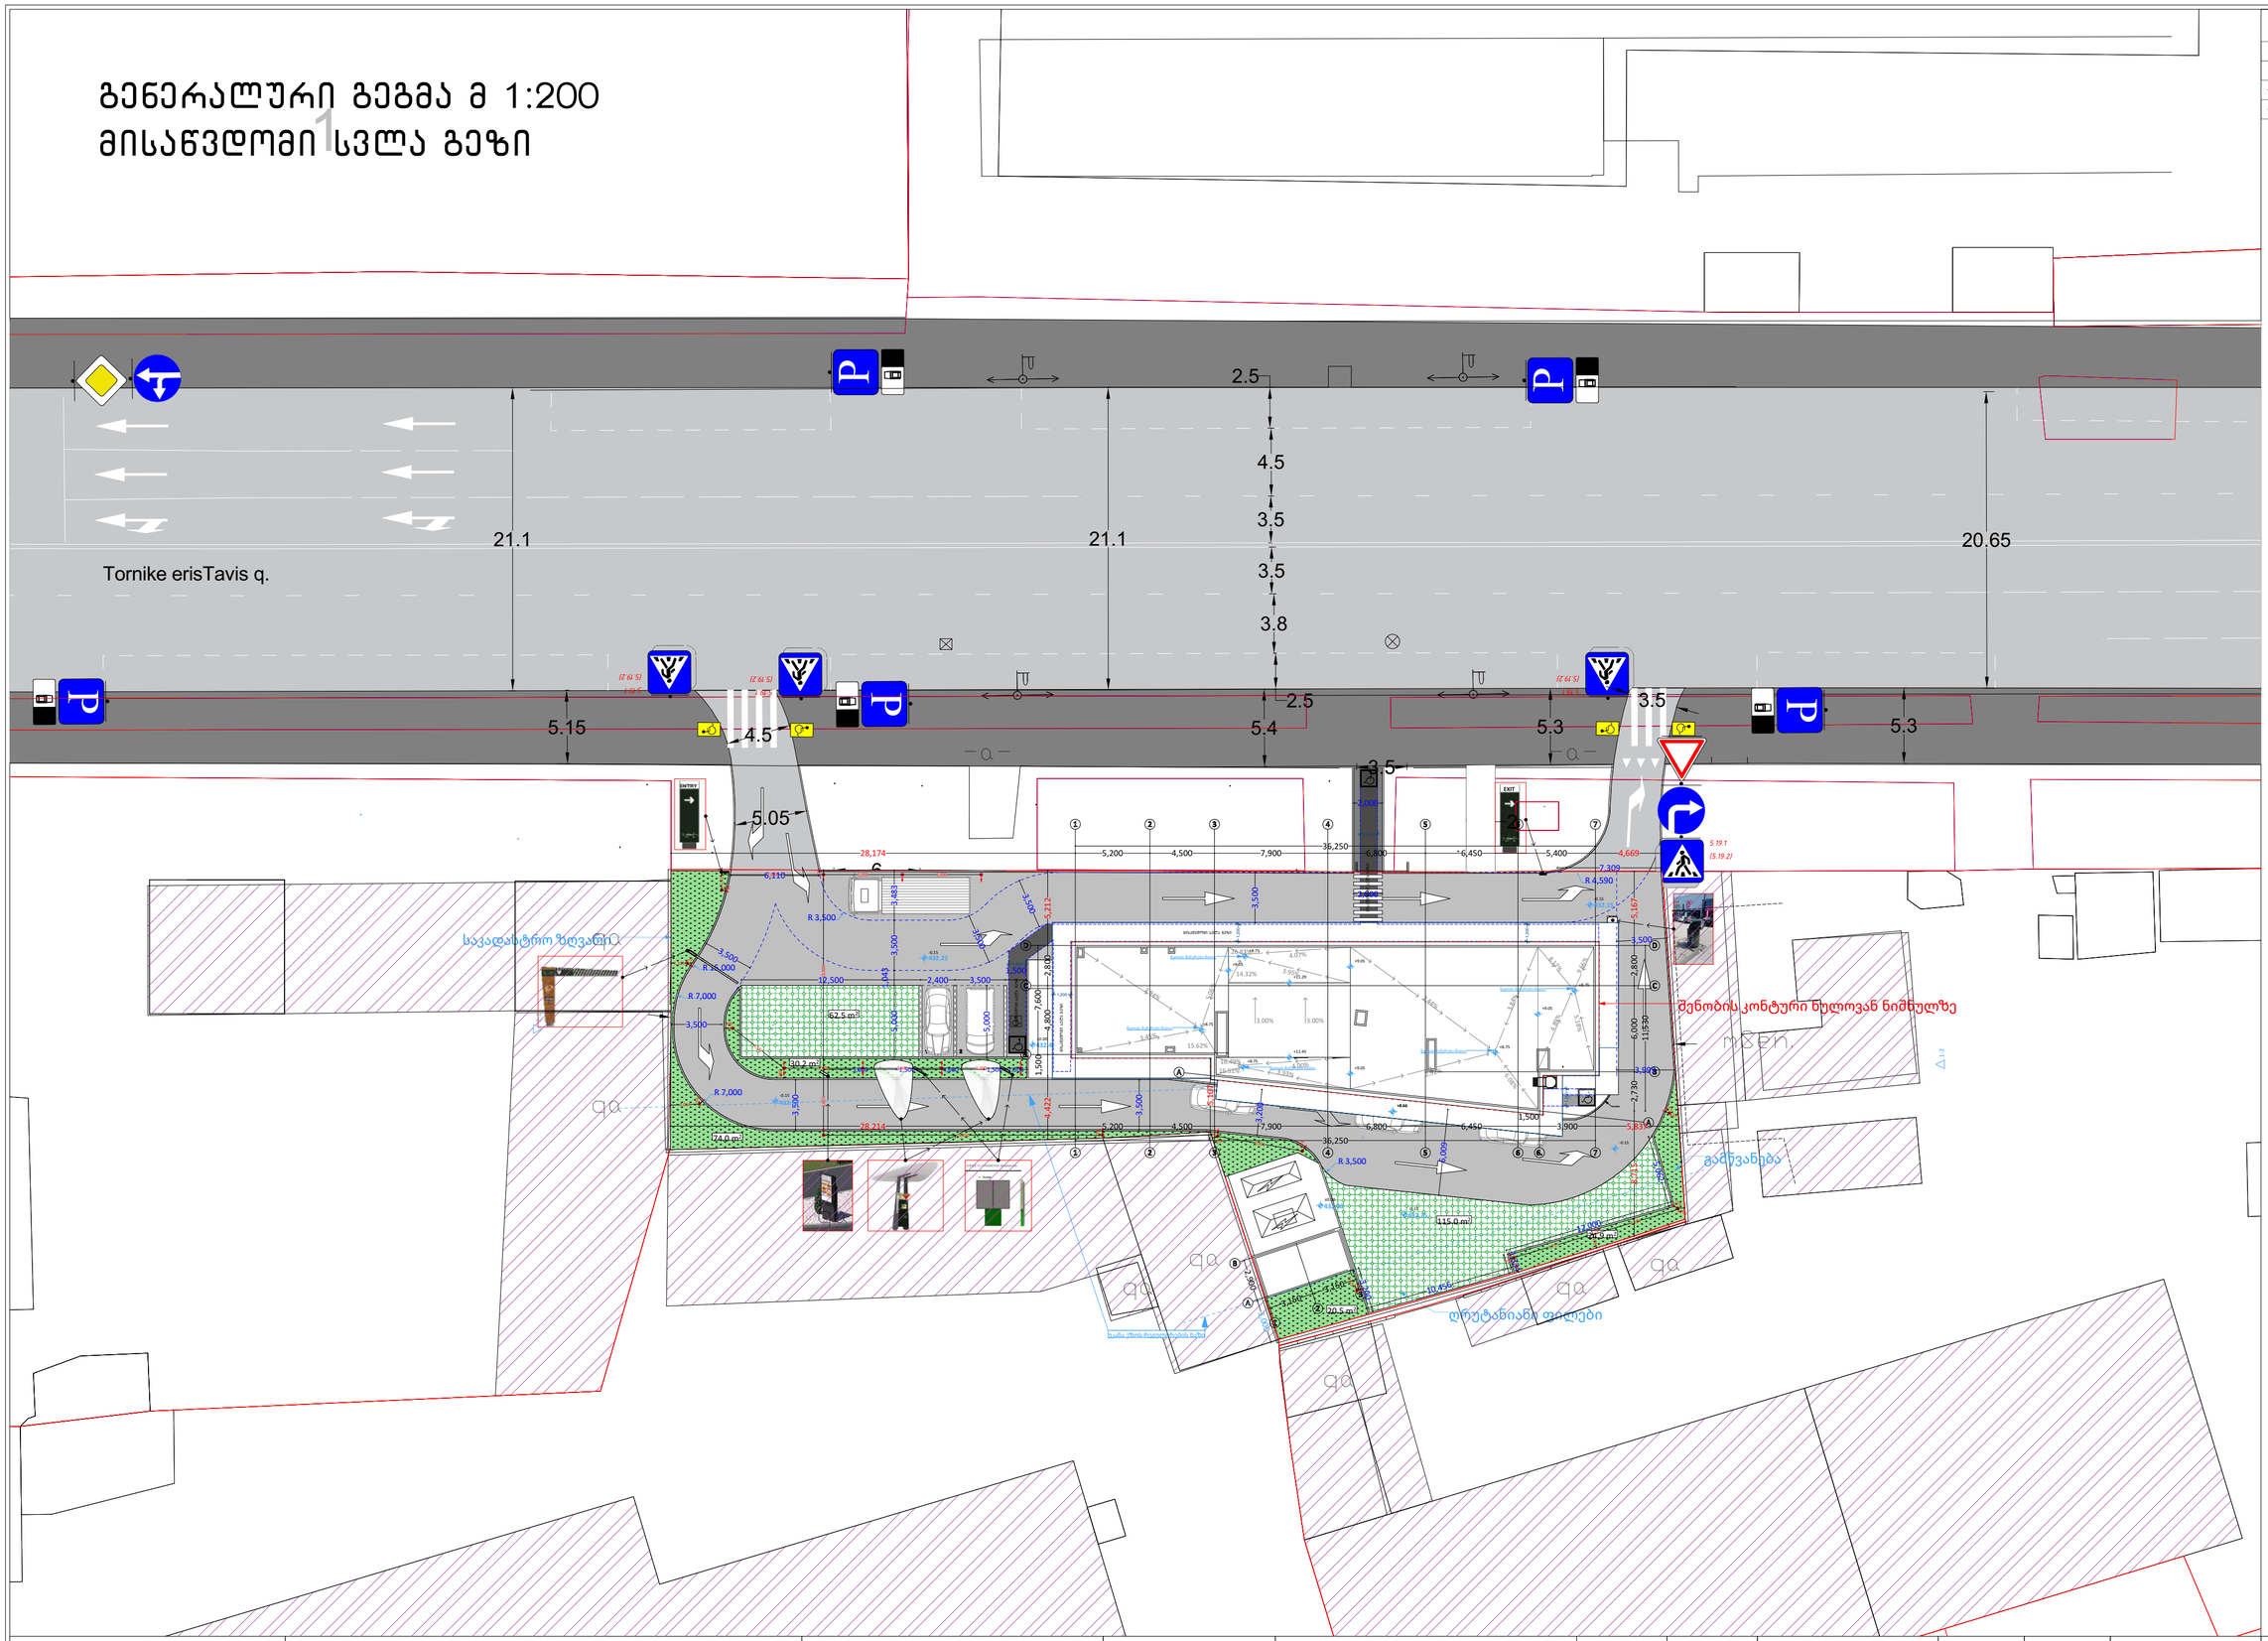

პირობითი ნიშნები

- ჭრილის ხაზი
- აბსოლუტური ნიშნული
- საკადასტრო საზღვარი
- რეგულირების ხაზი

PROJECT GROUP	შენიშვნები		ობიექტი	დამკვეთი	შემსრულებელი	დირექტორი			მასშტაბი	1:300	სტადია	ფურცლები	ფურცელი	ფორმატი
	ზომები მოცემულია მილიმეტრებში		მაკდონალდსის ფილიალი ერისთავზე	შპს "თ. და კ. რესტორნები	შპს "პროჯექტ გრუპი" (ს/კ 404573083)	არქიტექტორი			თარიღი	2024 წ.				
	სიმაღლეები მოცემულია მეტრებში		ქალაქი თბილისი, ერისთავის ქუჩა #25 01.12.12.002.022	204909180	არქიტექტორი/დირექტორი რევაზ სულავა (პ/ნ 01024080499)				გენ-გეგმა		არქიტექტურული პროექტი		A.02.01	A2
					არქიტექტორი ირაკლი ბენდელიანი (პ/ნ 62005029563)									
					ქ.თბილისი დედაენის პარკის ტერიტორია ნაკვ 03/003									
					ტელ: 555 999 540									