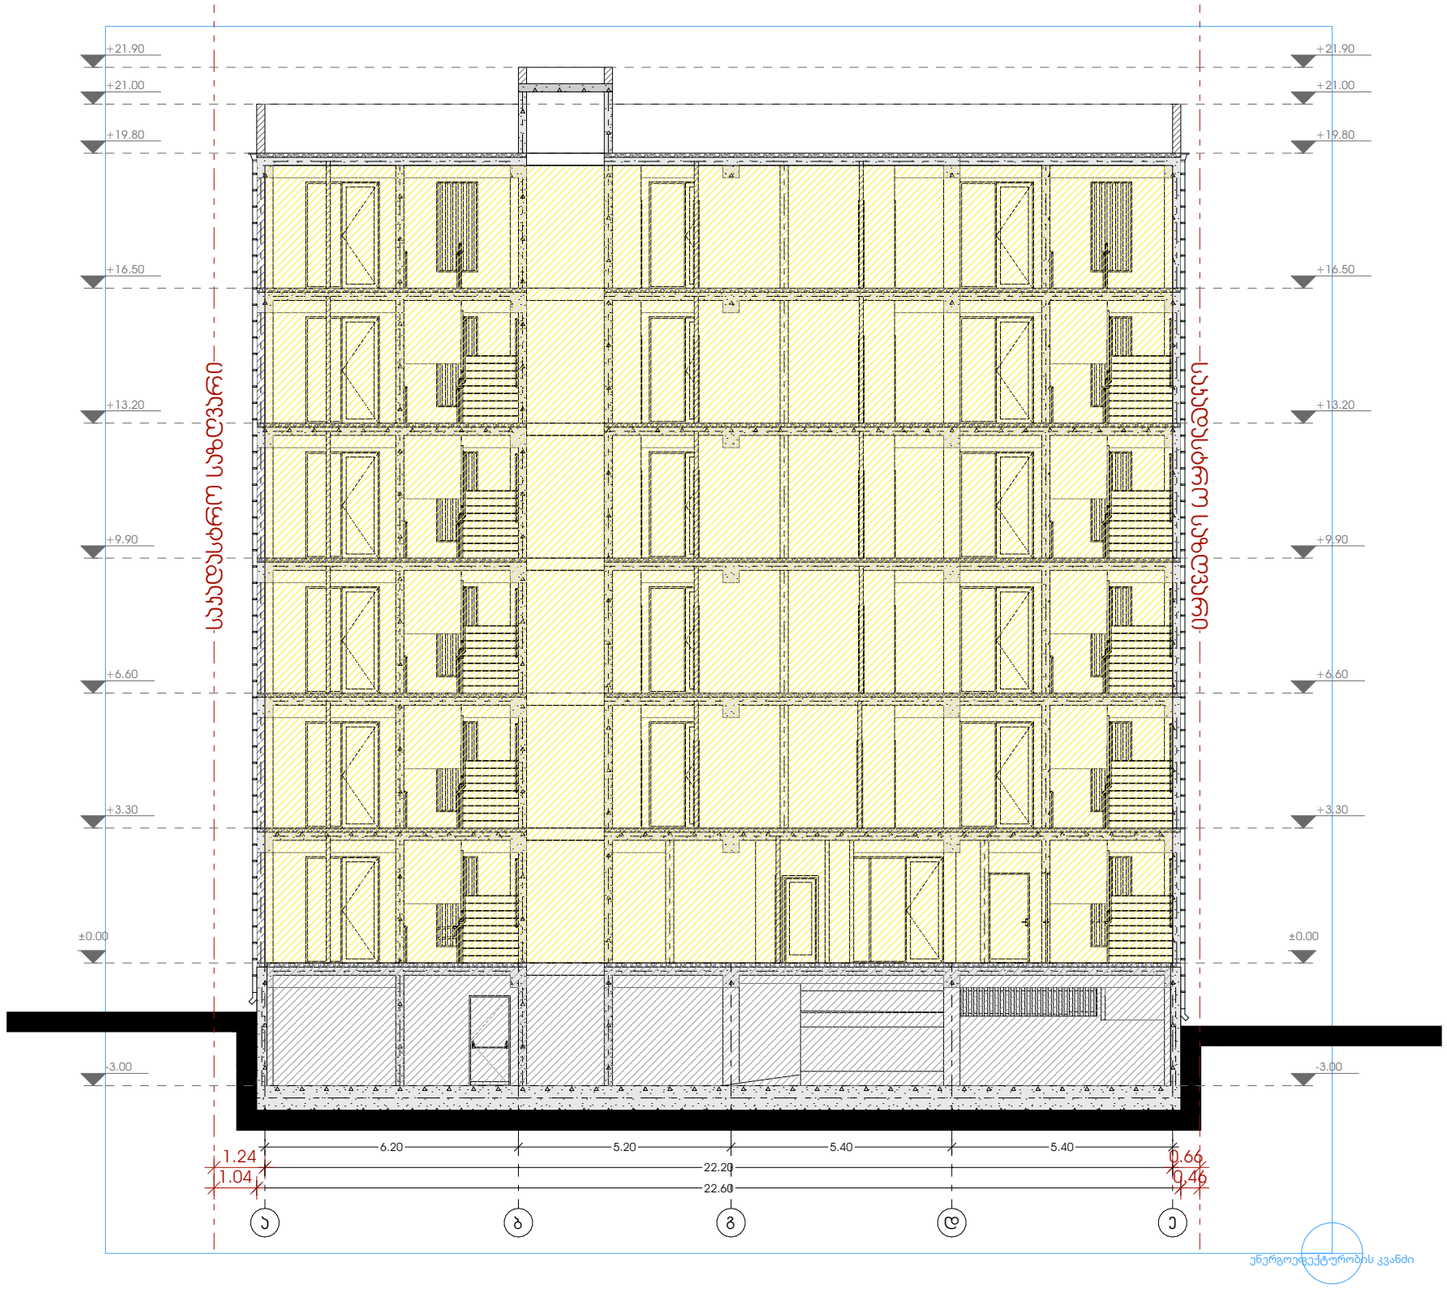

ენერგოეფექტურობის კვანძი

METRIC

მისამართი: ჯავჯავაძის ქუჩა №74
ს.ს : 405186613

პროექტის მონაცემები:

ფუნქციური დანიშნულება: მრავალბინიანი საცხოვრებელი სახლი

პროექტის მისამართი: ქ.თბილისი, სოფ.დიღომი, დევარის ქ. №54

საკადასტრო კოდი: 01.72.14.037.318

პოზიცია | სახელი გვარი | ხელმოწერა

მთ.არქიტექტორი:
კონსტანტინე ურუშაძე

არქიტექტორი:
ნიკოლოზ ყიფშიძე

შენიშვნა:

პირობითი აღნიშვნები:

ტექნიკურ ეკონომიკური მაჩვენებლები:

ჭრილი 1-1

ფურცლის ნომერი:

მასშტაბი **1:150**

4:31 AM / 9/18/2024

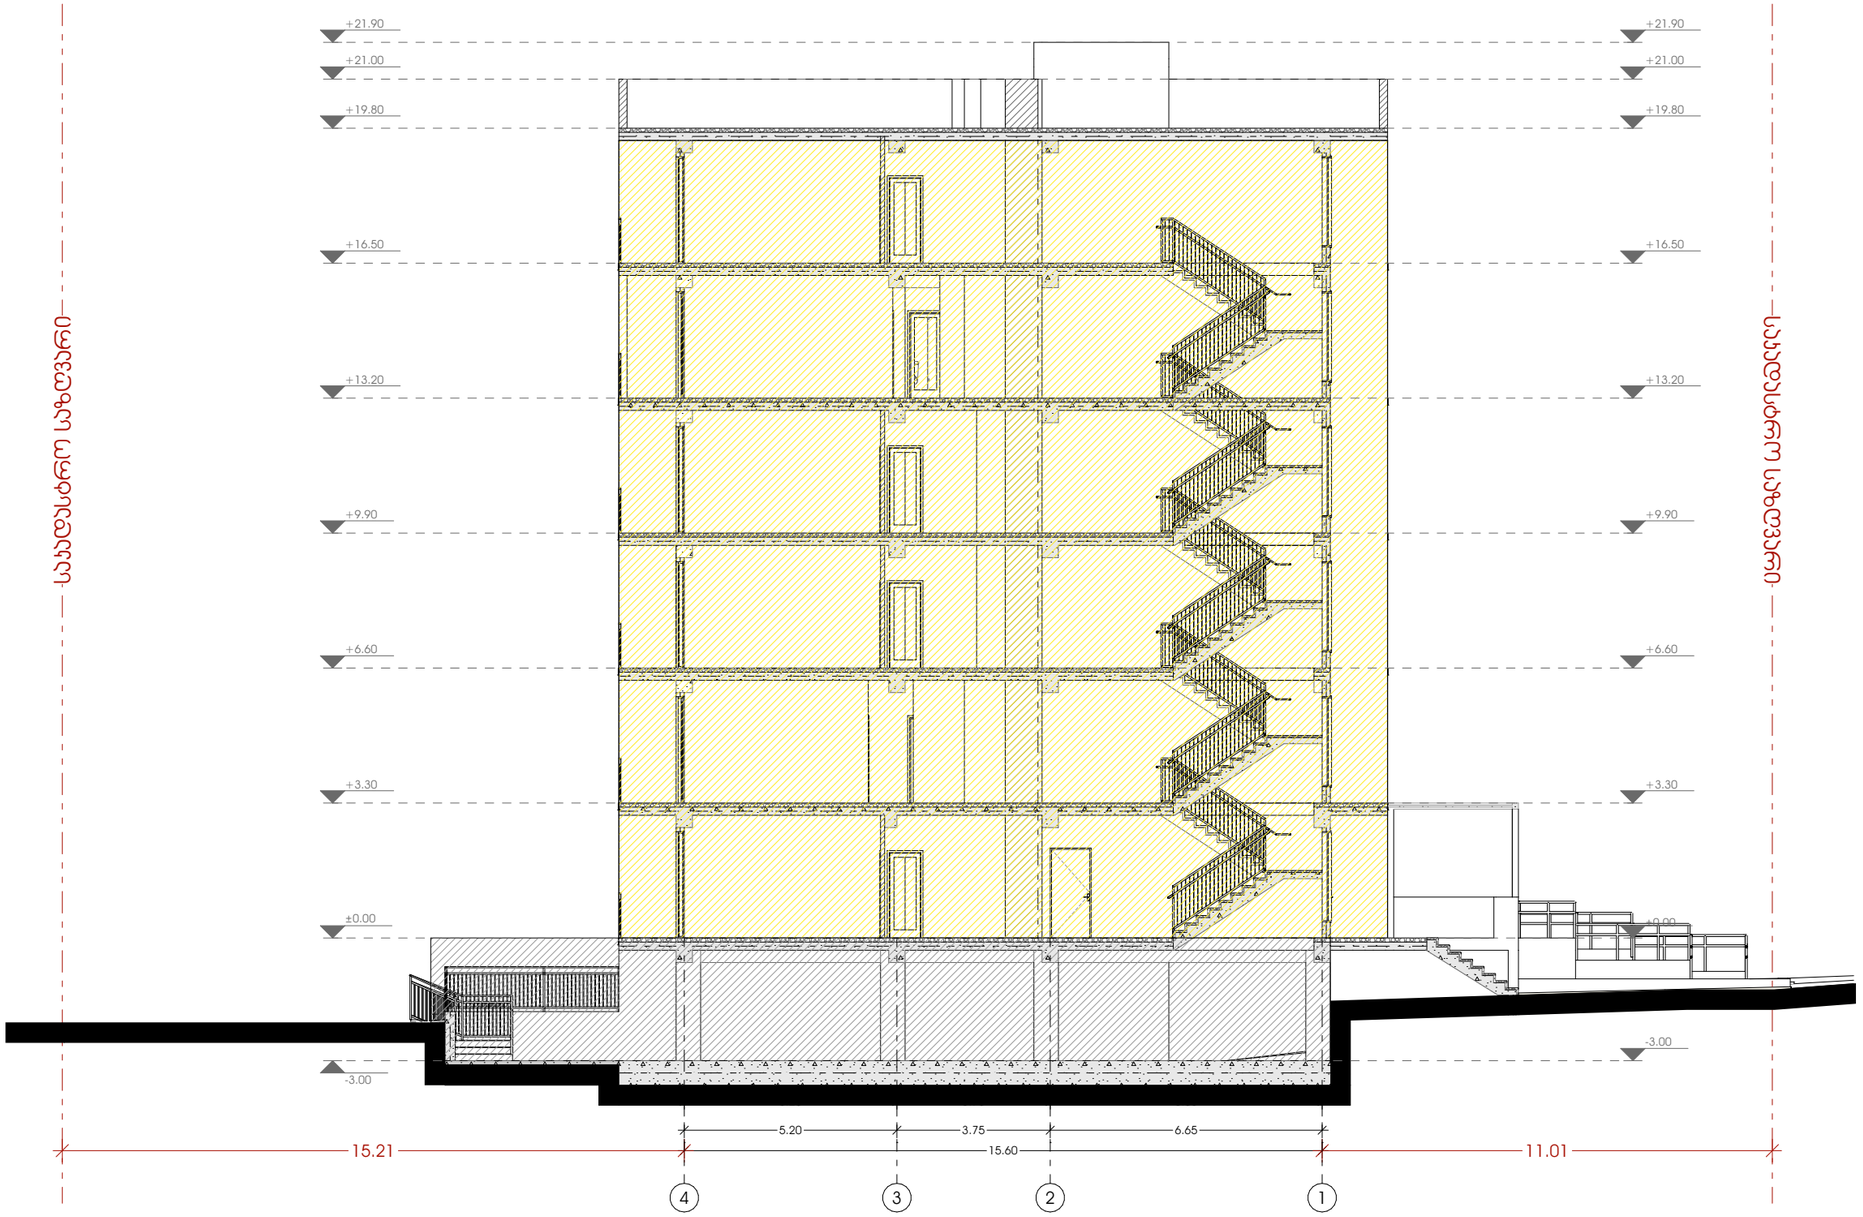

METRIC

მისამართი: ჯავჯავაძის ქუჩა №74

ს.კ : 405186613

პროექტის მონაცემები:

ფუნქციური დანიშნულება: მრავალბინიანი საცხოვრებელი სახლი

პროექტის მისამართი: ქ.თბილისი, სოფ.დიღომი, დავარის ქ. №54

საკადასტრო კოდი: 01.72.14.037.318

პოზიცია | სახელი გვარი | ხელმოწერა

მთ.არქიტექტორი:
კონსტანტინე ურუშაძე

არქიტექტორი:
ნიკოლოზ ყიფშიძე

შენიშვნა:

პირობითი აღნიშვნები:

ტექნიკურ ეკონომიკური მაჩვენებლები:

ჭრილი 2-2

ფურცლის ნომერი:

მასშტაბი | **1:150**

4:31 AM / 9/18/2024

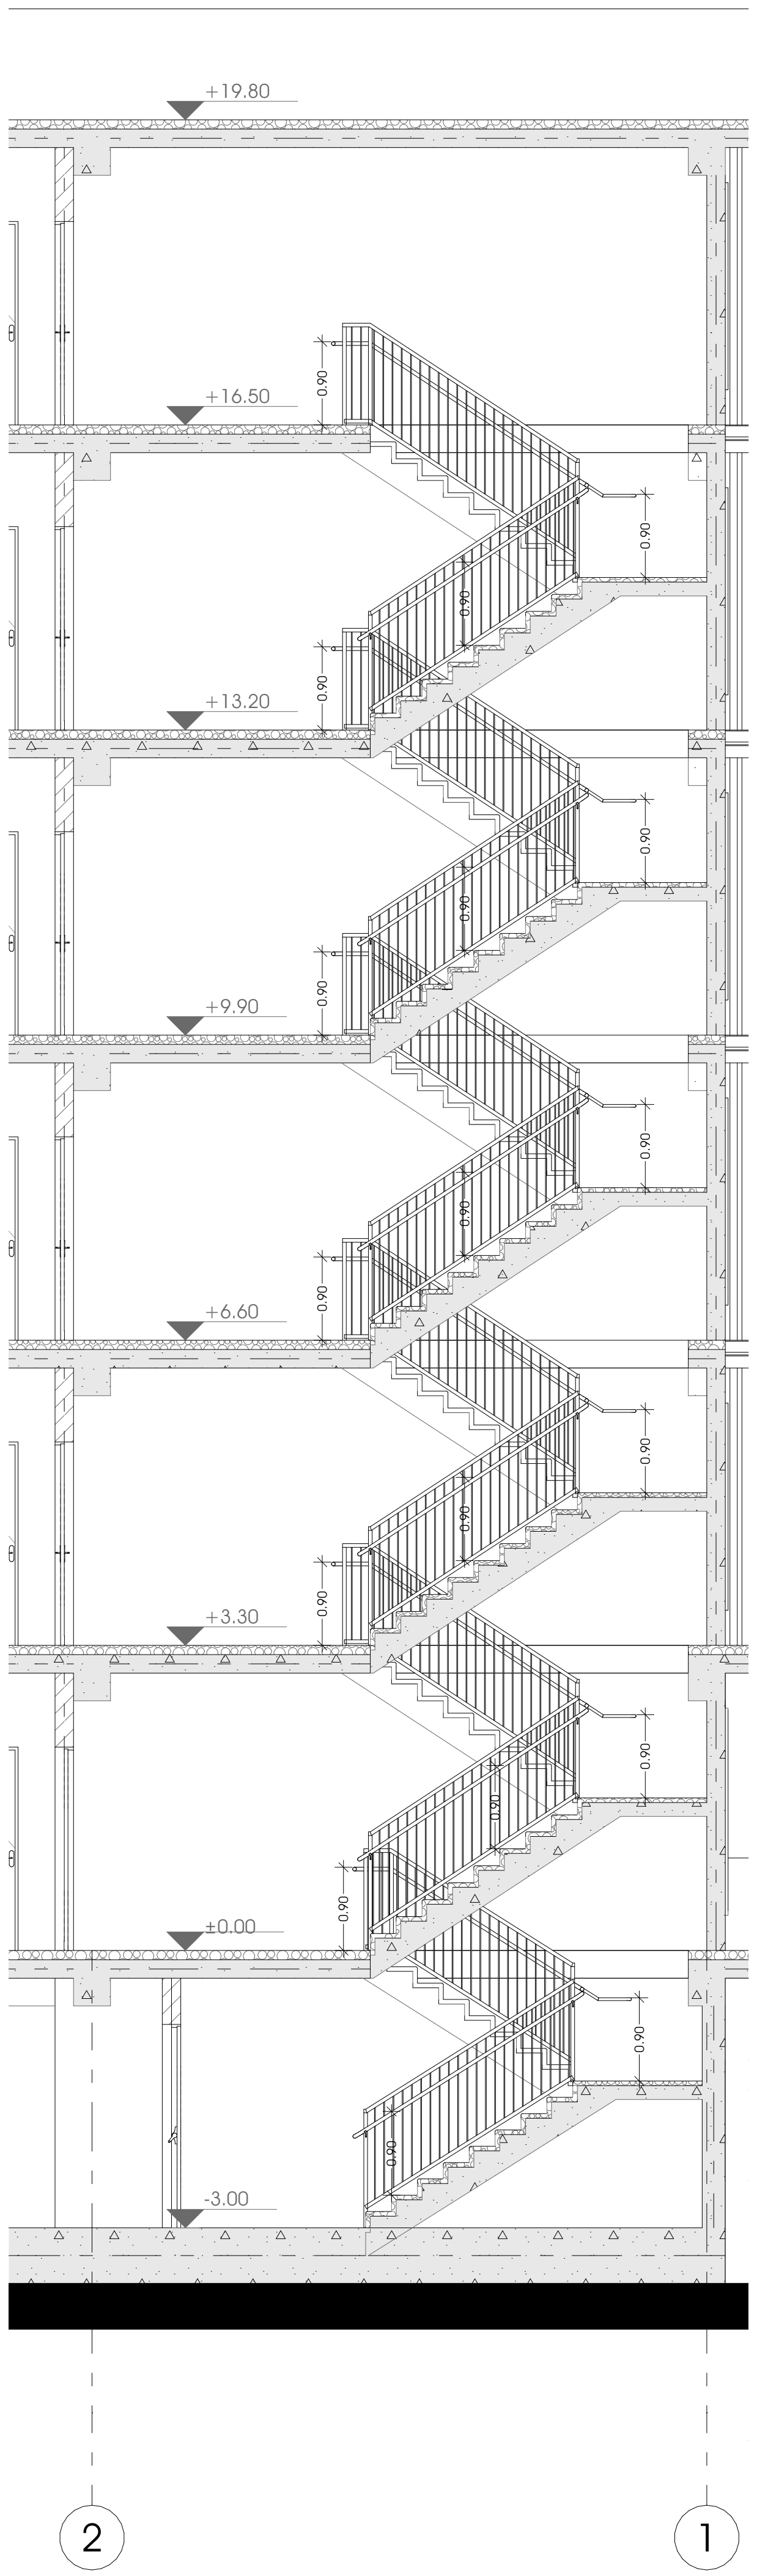

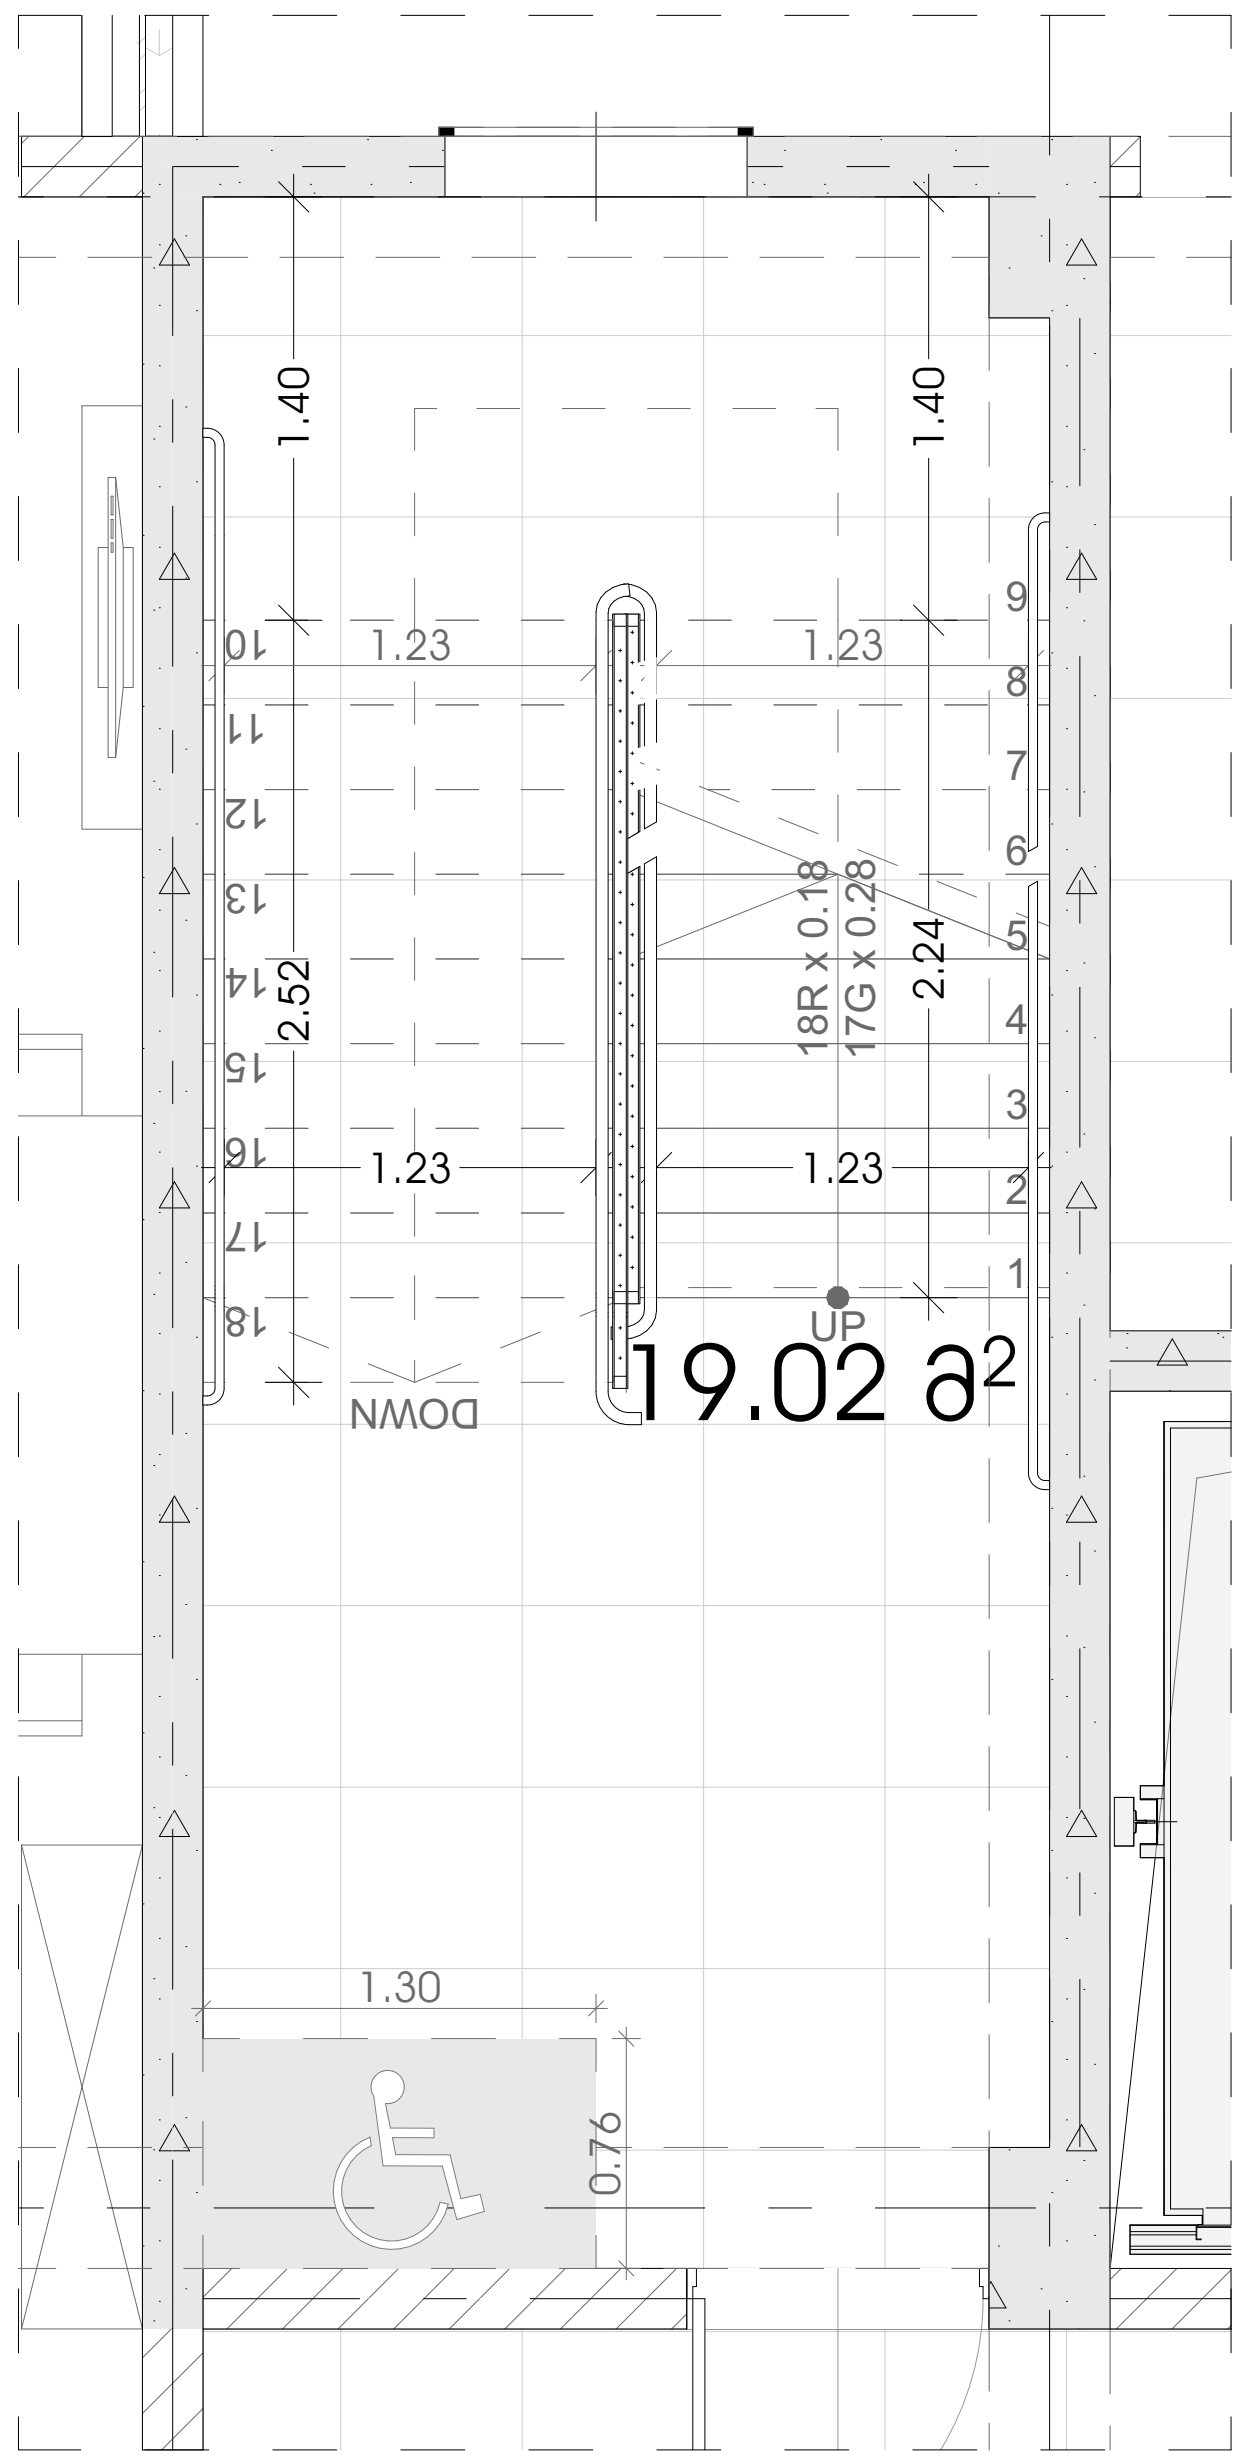

METRIC

მისამართი: ჭავჭავაძის ქუჩა №74
ს.კ : 405186613

პროექტის მონაცემები:

ფუნქციური დანიშნულება: მრავალბინიანი საცხოვრებელი სახლი

პროექტის მისამართი: ქ.თბილისი, სოფ.დიღომი, დავარის ქ. №54

საკადასტრო კოდი: 01.72.14.037.318

პოზიცია სახელი გვარი	ხელმოწერა
მთ.არქიტექტორი: კონსტანტინე ურუშაძე	
არქიტექტორი: ნიკოლოზ ყიფშიძე	

შენიშვნა:

პირობითი აღნიშვნები:

ტექნიკურ ეკონომიკური მაჩვენებლები:

კიბის უჯრედის კვანძი

ფურცლის ნომერი:

მასშტაბი **1:100, 1:50**

4:31 AM / 9/18/2024