შენიშვნა:

ნუმერაციით აღნიშნულია საპროექტო ნიშნები, რომელიც უნდა განათავსოს ობიექტის მშლოგელმა.

ნუმერაციის გარეშე აღნიშნულია არსებული ან პერსპექტიული ნიშნები.

ქუჩის განივი კვეთი,
საპროექტო ტერიტორიის მიმდებარედ

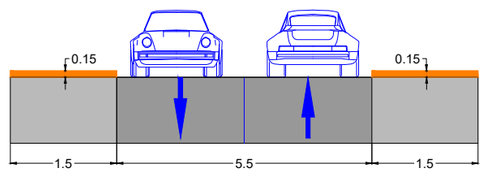

ცაცხვების IX შეს.

შესასვლელი მოემსახურება 3 შენობის პარკინგს

01.10.18.009.019

01.10.18.009.077

01.10.18.009.014

პარკირებაში შესვლა

შენარჩუნებულია საქვეითე გზა

შენარჩუნებულია საქვეითე გზა

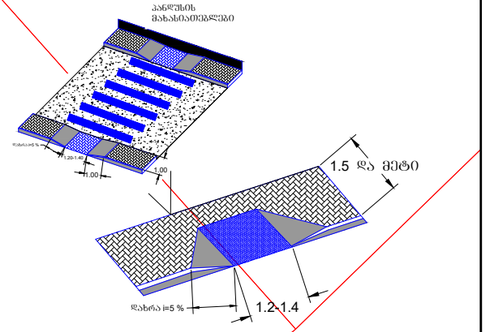

პირობითი აღნიშნები:

- საპროექტო მიწის ნაკვეთი
- მიწის ნაკვეთი
- შენობა
- შესასვლელი
- გზის პირობითი აღნიშნა
- ტროტუარის პირობითი აღნიშნა
- საპროექტო სერვიტუტი
- არსებული სერვიტუტი
- შშმ პირთა პანდუსები

მ. 1:500

დამკვეთი: შპს „ კონსოლი", ქეთევან გათიაშვილი	საგზაო მოძრაობის ორგანიზების სქემა (სამუშაოთა დასრულებული ვარიანტი)
ქ. თბილისი, ცაცხვების IX შეს. №13, №15 და №17, ნაკვ. № 01.10.18.009.014, 01.10.18.009.077 და 01.10.18.009.019–ში, მშენებარე ობიექტის, საგზაო მოძრაობის ორგანიზების სქემა, საპროექტო ტერიტორიის სატრანსპორტო/საგზაო ინფრასტრუქტურის დატანით	

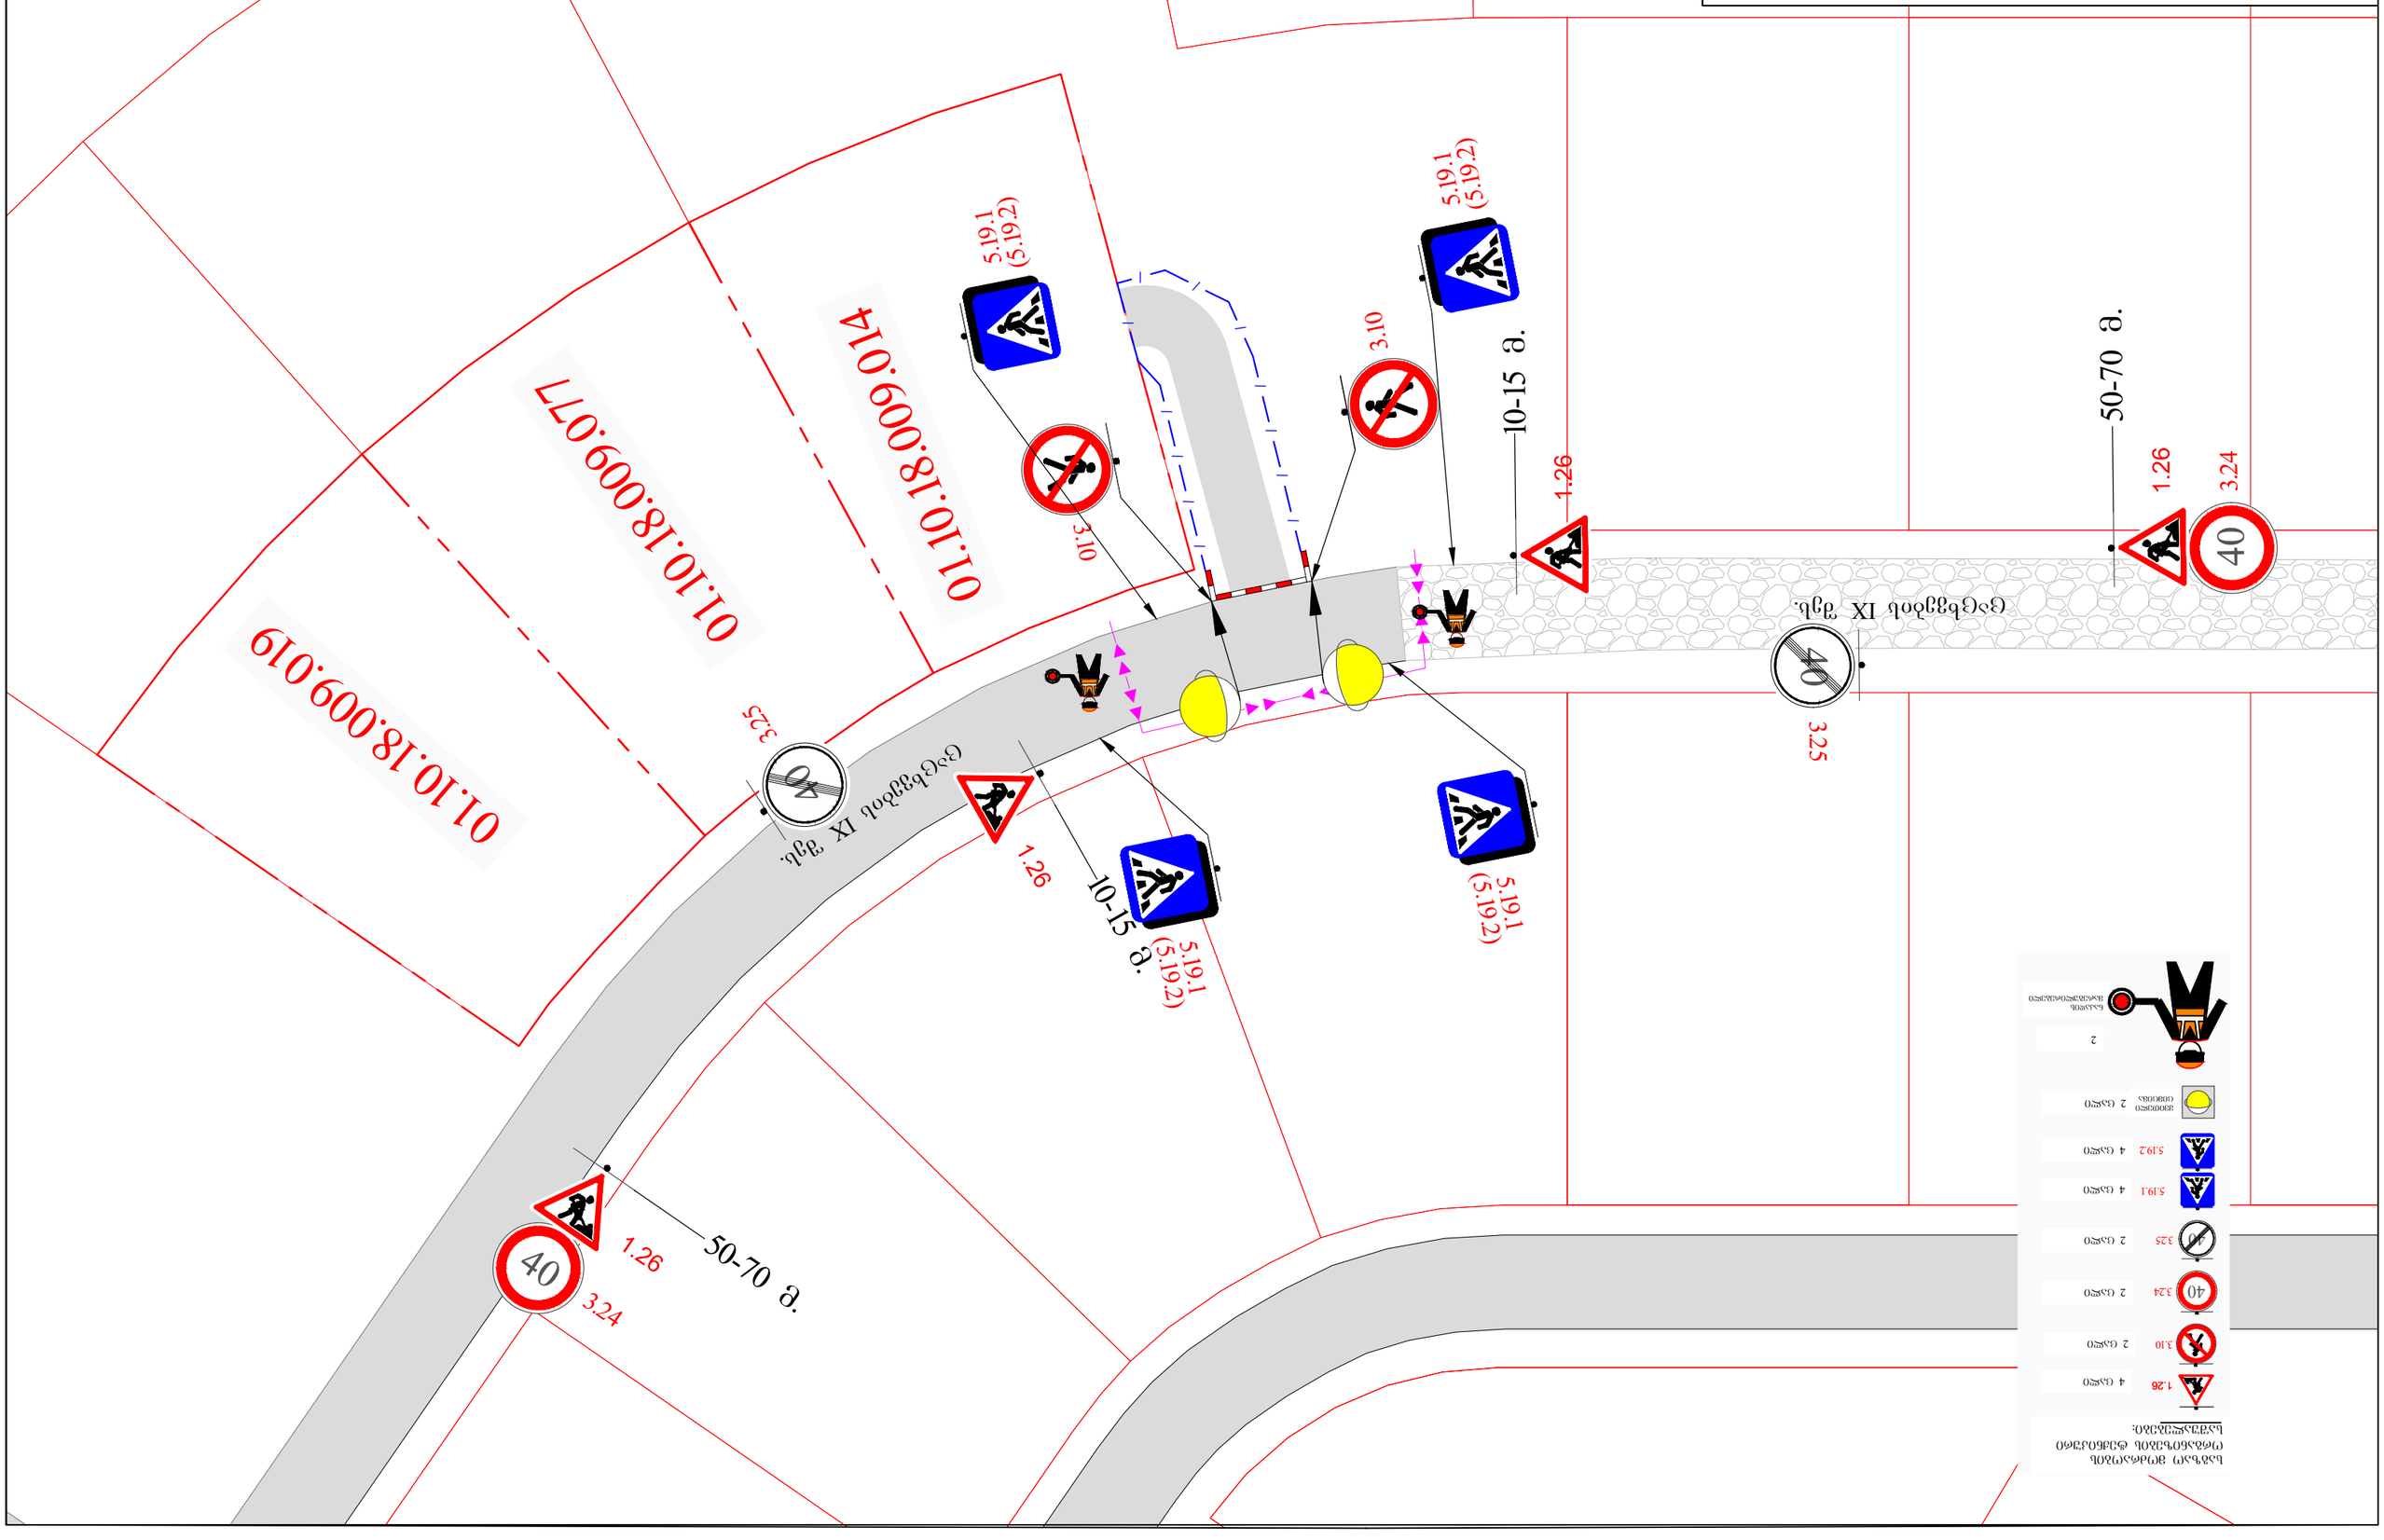

ცაცხვების IX შეს.

01.10.18.009.014

01.10.18.009.077 01.10.18.009.019

ცაცხვების IX შეს.

◄◄

►►

◄◄ ►► ◄◄ ►► ◄◄
►►

3.10

3.10

5.19.1

(5.19.2)

(5.19.2) 5.19.1

(5.19.2) 5.19.1

5.19.1

(5.19.2) 50-70 m. 10-15 m.

50-70 m.

10-15 m. 40 3.25

40

3.25

/

/

/

/

/

/
/

/

/

/

/

/

m. 1:1000

საგზაო
მოძრაობის
ორგანიზების
სქემა
გზის მოწყობის
პერიოდში

პირობითი აღნიშვნები:

/ / / / / / / მიმმართველი საგზაო

ბარიერი დამცავი ბლოკები

ქვეითთა ნაკადის მიმართულება

საპროექტო გზასთან მიერთება

მიწის ნაკვეთი შენობა

საპროექტო მიწის ნაკვეთი ◄◄ ►► ◄◄ ►►

ქ. თბილისი, ცაცხვების IX შეს. #13, #15 და #17, ნაკვ. #
01.10.18.009.014, 01.10.18.009.077 და 01.10.18.009.019_ში, მშენებარე
ობიექტის მშენებლობის პერიოდში, გზის მოწყობის დროს,
საგზაო მოძრაობის ორგანიზების სქემა

საგზაო მოძრაობის
ორგანიზების ტექნიკური
საშუალებები:

1.26

2 ცალი ყვითელი cimcima

4 ცალი

2

ნაკადის მარეგულირებელი

3.10 2 ცალი

5.19.2

5.19.1 4 ცალი

4 ცალი

40 3.24 2 ცალი

40 3.25 2 ცალი

დამკვეთი: შპს ,, კონსოლი", ქეთევან ბათიაშვილი

ცაცხვების IX შეს.

◄◄ ►► ◄◄ ►►

◄◄ ►►

◄◄ ►►

◄◄

►►

◄◄

►►

◄◄

►►

01.10.18.009.014

01.10.18.009.077 01.10.18.009.019

>>

>>

>>

>>

>>

>>

<<

<<

<<

<<

<<

m. 1:1000

/ / / / / / უსაფრთხოების მოაჯირი ან ჯებირი

პირობითი აღნიშვნები:

სამშენებლო პოლიგონის ღობე

ღობის გადახურვა დამცავი ქოლგა

სამშენებლო ტექნიკის მიმართულება

საგზაო

მოძრაობის ორგანიზების სქემა

მშენებლობის ◄◄ ►► ◄◄ ►► ქვეითთა ნაკადის მიმართულება პერიოდში >> >>

ქ. თბილისი, ცაცხვების IX შეს. #13, #15 და #17, ნაკვ. #
01.10.18.009.014, 01.10.18.009.077 და 01.10.18.009.019_ში, მშენებარე ობიექტის
მშენებლობის პერიოდში, დროებითი სამშენებლო ღობის,
სამუშაოთა წარმოების ვადით მოწყობის და სამშენებლო ტექნიკის
გადაადგილების, საგზაო მოძრაობის ორგანიზების სქემა

საგზაო მოძრაობის
ორგანიზების ტექნიკური
საშუალებები:

2 ცალი ყვითელი cimcima

1

ნაკადის მარეგულირებელი

ღობის მოწყობის სქემა

სავალი ნაწილი

0.9 m

შენობა სამშენებლო პოლიგონი
გრუნტი

2-2.2 m

საკადასტრო
საზღვარი

დროებითი ღობე დამცავი qolgiT

დამკვეთი: შპს ,, კონსოლი", ქეთევან ბათიაშვილი

ცაცხვების IX შეს.

01.10.18.009.014

01.10.18.009.077 01.10.18.009.019

ცაცხვების IX შეს.

3.10

3.10

5.19.1

(5.19.2)

(5.19.2) 5.19.1

(5.19.2) 5.19.1

(5.19.2) 5.19.1 50-70 m. 10-15 m.

50-70 m.

10-15 m. 40 3.25

50-70 m.

◄◄

►►

◄◄

►►

◄◄

►► ◄◄
►►
◄◄
►►

◄◄
►►
◄◄
►►

◄◄
►►
◄◄
►►

◄◄
►►
◄◄
►►

◄◄
►►

◄◄ ►► ◄◄ ►► ◄◄ ►► ◄◄ ►► ◄◄ ►► ◄◄ ►► ◄◄ ►► ◄◄ ►► ◄◄ ◄◄

►►

►►
◄◄
►►
◄◄
►►

/ / / / / / / / / / / / / / /

/ /

/ / / / / / / / / / / / / /

/ / / / / / / /

/ / / / / / / / / / / / / / / /

/ / / /

/ / / /

/ / / /

/ / / /

/ / / / / / / /

/ / / /

/ / / / / / / /

m. 1:1000

საგზაო

მოძრაობის ორგანიზების სქემა
ღობის მონტაჟი/დემონტაჟის
სამუშაოთა ძარმოების
პერიოდში

დამცავი ჯებლოკები

პირობითი აღნიშვნები:

ქვეითთა ნაკადის მიმართულება

ღობის სამშენებლო პოლიგონი

სამშენებლო ტექნიკა

/ / / / / / / დამცავი ჯებირი ან ლენტი

staff ◄◄ ►► ◄◄ ►►

ქ. თბილისი, ცაცხვების IX შეს. #13, #15 და #17, ნაკვ. # 01.10.18.009.014,
01.10.18.009.077 და 01.10.18.009.019_ში, მშენებარე ობიექტის მშენებლობის
პერიოდში, დროებითი სამშენებლო ღობის მონტაჟი/დემონტაჟის
დროს, საგზაო მოძრაობის ორგანიზების სქემა

საგზაო მოძრაობის
ორგანიზების ტექნიკური
საშუალებები:

1.26

ყვითელი cimcima

5 ცალი

2

ნაკადის მარეგულირებელი

3.10

5.19.2

5.19.1

40 3.24

40 3.25

2 ცალი

4 ცალი

1 ცალი

2 ცალი

4 ცალი

4 ცალი

დამკვეთი: შპს ,, კონსოლი", ქეთევან ბათიაშვილი