ფასადი 1-4 ღერძებში
მ. 1:100



შენიშვნები

შპს "კონსოლი"

proeqtis saxelwodeba
mravalbiniani sacxovrebeli saxli

misamarTi:
ქალაქი თბილისი, ვახტანგ VI-ის და ცუცქირიძის ქუჩის დიდგვალთან ცუცქირიძის ქ. N17

S.p.s
"arqiteqtorebi "

ნახაზი: ფასადი 1-4 ღერძებში

1:100

			arqiteqturuli nawili
direqtori	n. farcxalaZe		stadia
mT arqiteqtori	r. tyemalaZe		
daamuSava	n. farcxalaZe	f.	f.

ფასადი 4-1ღერძებში
მ. 1:100




შენიშვნები

შპს "კონსოლი"

proeqtis saxelwodeba mravalbiniani sacxovrebeli saxli	
misamarTi: ქალაქი თბილისი, ვაჩტანგ VI-ისა და ცუცქირიძის ქუჩის გადაკვეთაზე, ცუცქირიძის ქ. N17	S.p.s "arqiteqtorebi "
	ნახაზი: ფასადი 4-1 ღერძებში
	1:100

		arqiteqturuli nawili
direqtori	n. farcxalaZe	stadia
mT arqiteqtori	r. tyemalaZe	
daamuSava	n. farcxalaZe	f. f.

ფასადი დ-ა ღერძებში
მ. 1:100

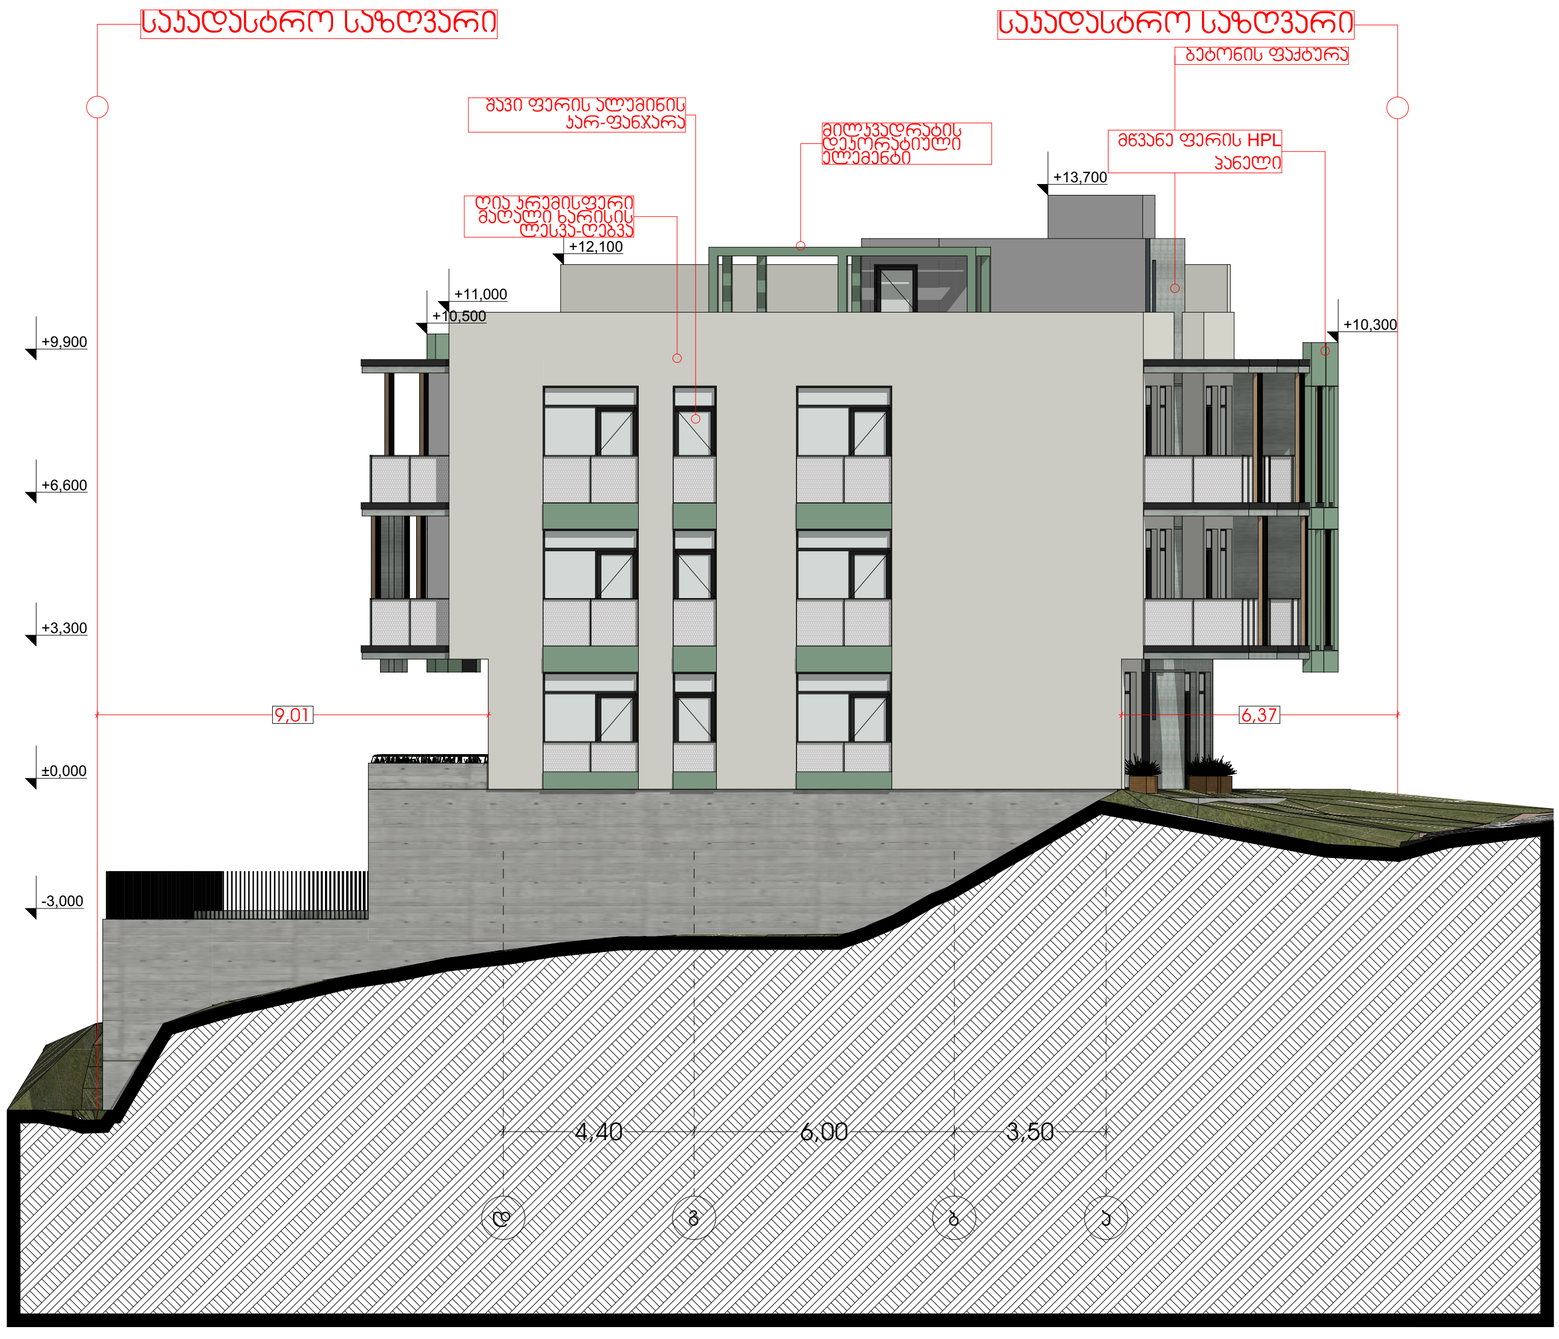

შენიშვნები

შპს "კონსოლი"

proeqtis saxelwodeba
mravalbiniani sacxovrebeli saxli

misamarTi:
ქალაქი თბილისი, ვახტანგ VI-ის და ცუცქირიძის ქუჩის გადაკვეთაზე, ცუცქირიძის ქ. N17


S.p.s
"arqiteqtorebi "

ნახაზი: ფასადი დ-ა ღერძებში

1:100

		arqiteqturuli nawili
direqtori	n. farcxalaZe	stadia
mT arqiteqtori	r. tyemalaZe	
daamuSava	n. farcxalaZe	ფ. ფ.

ფასადი ა-დ ღერძებში
მ. 1:100

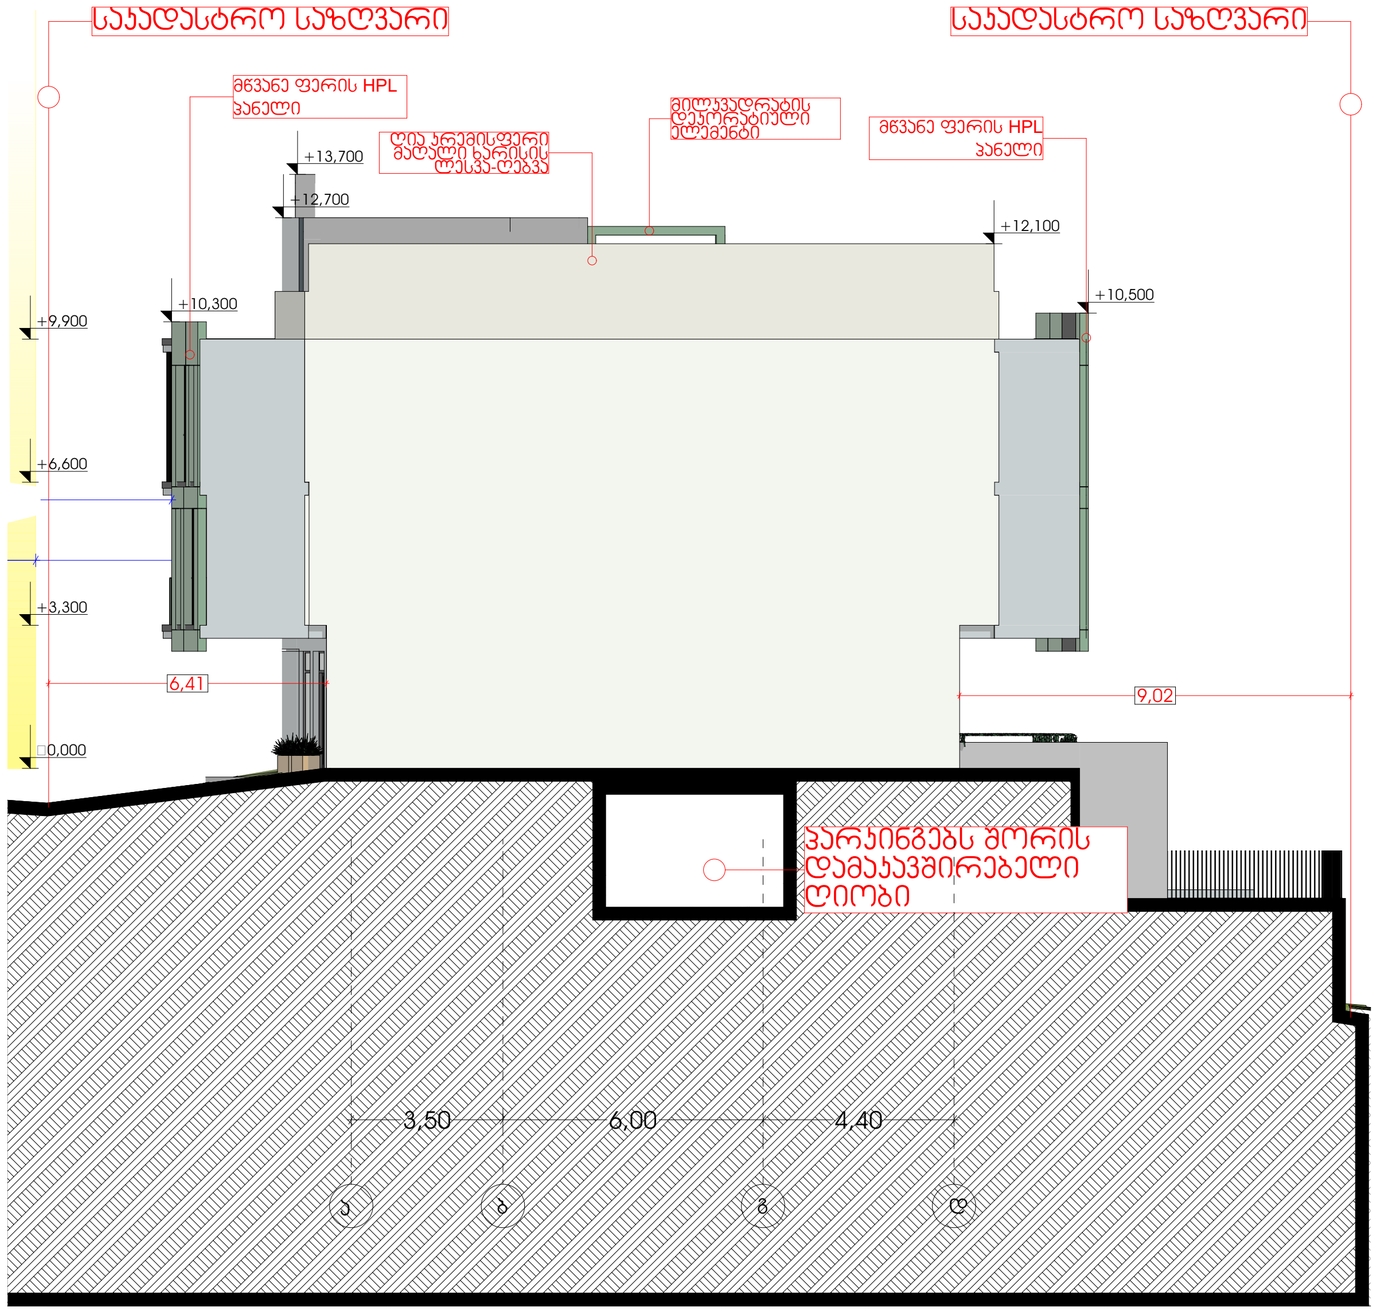

შენიშვნები

შპს "კონსოლი"

proeqtis saxelwodeba
mravalbiniani sacxovrebeli saxli

misamarTi:
ქალაქი თბილისი, ვაკე-საბურთალოს რაიონი, VI-ისა და ცეცხლირიძის ქუჩის გადაკვეთაზე, ცეცხლირიძის ქ. N17

S.p.s
"arqiteqtorebi "

ნახაზი: ფასადი ა-დ ღერძებში

1:100

		arqiteqturuli nawili	
direqtori	n. farcxalaZe	stadia	
mT arqiteqtori	r. tyemalaZe		
daamuSava	n. farcxalaZe	f.	f.

ფასადიის განშლა

