
გენ. გეგმა

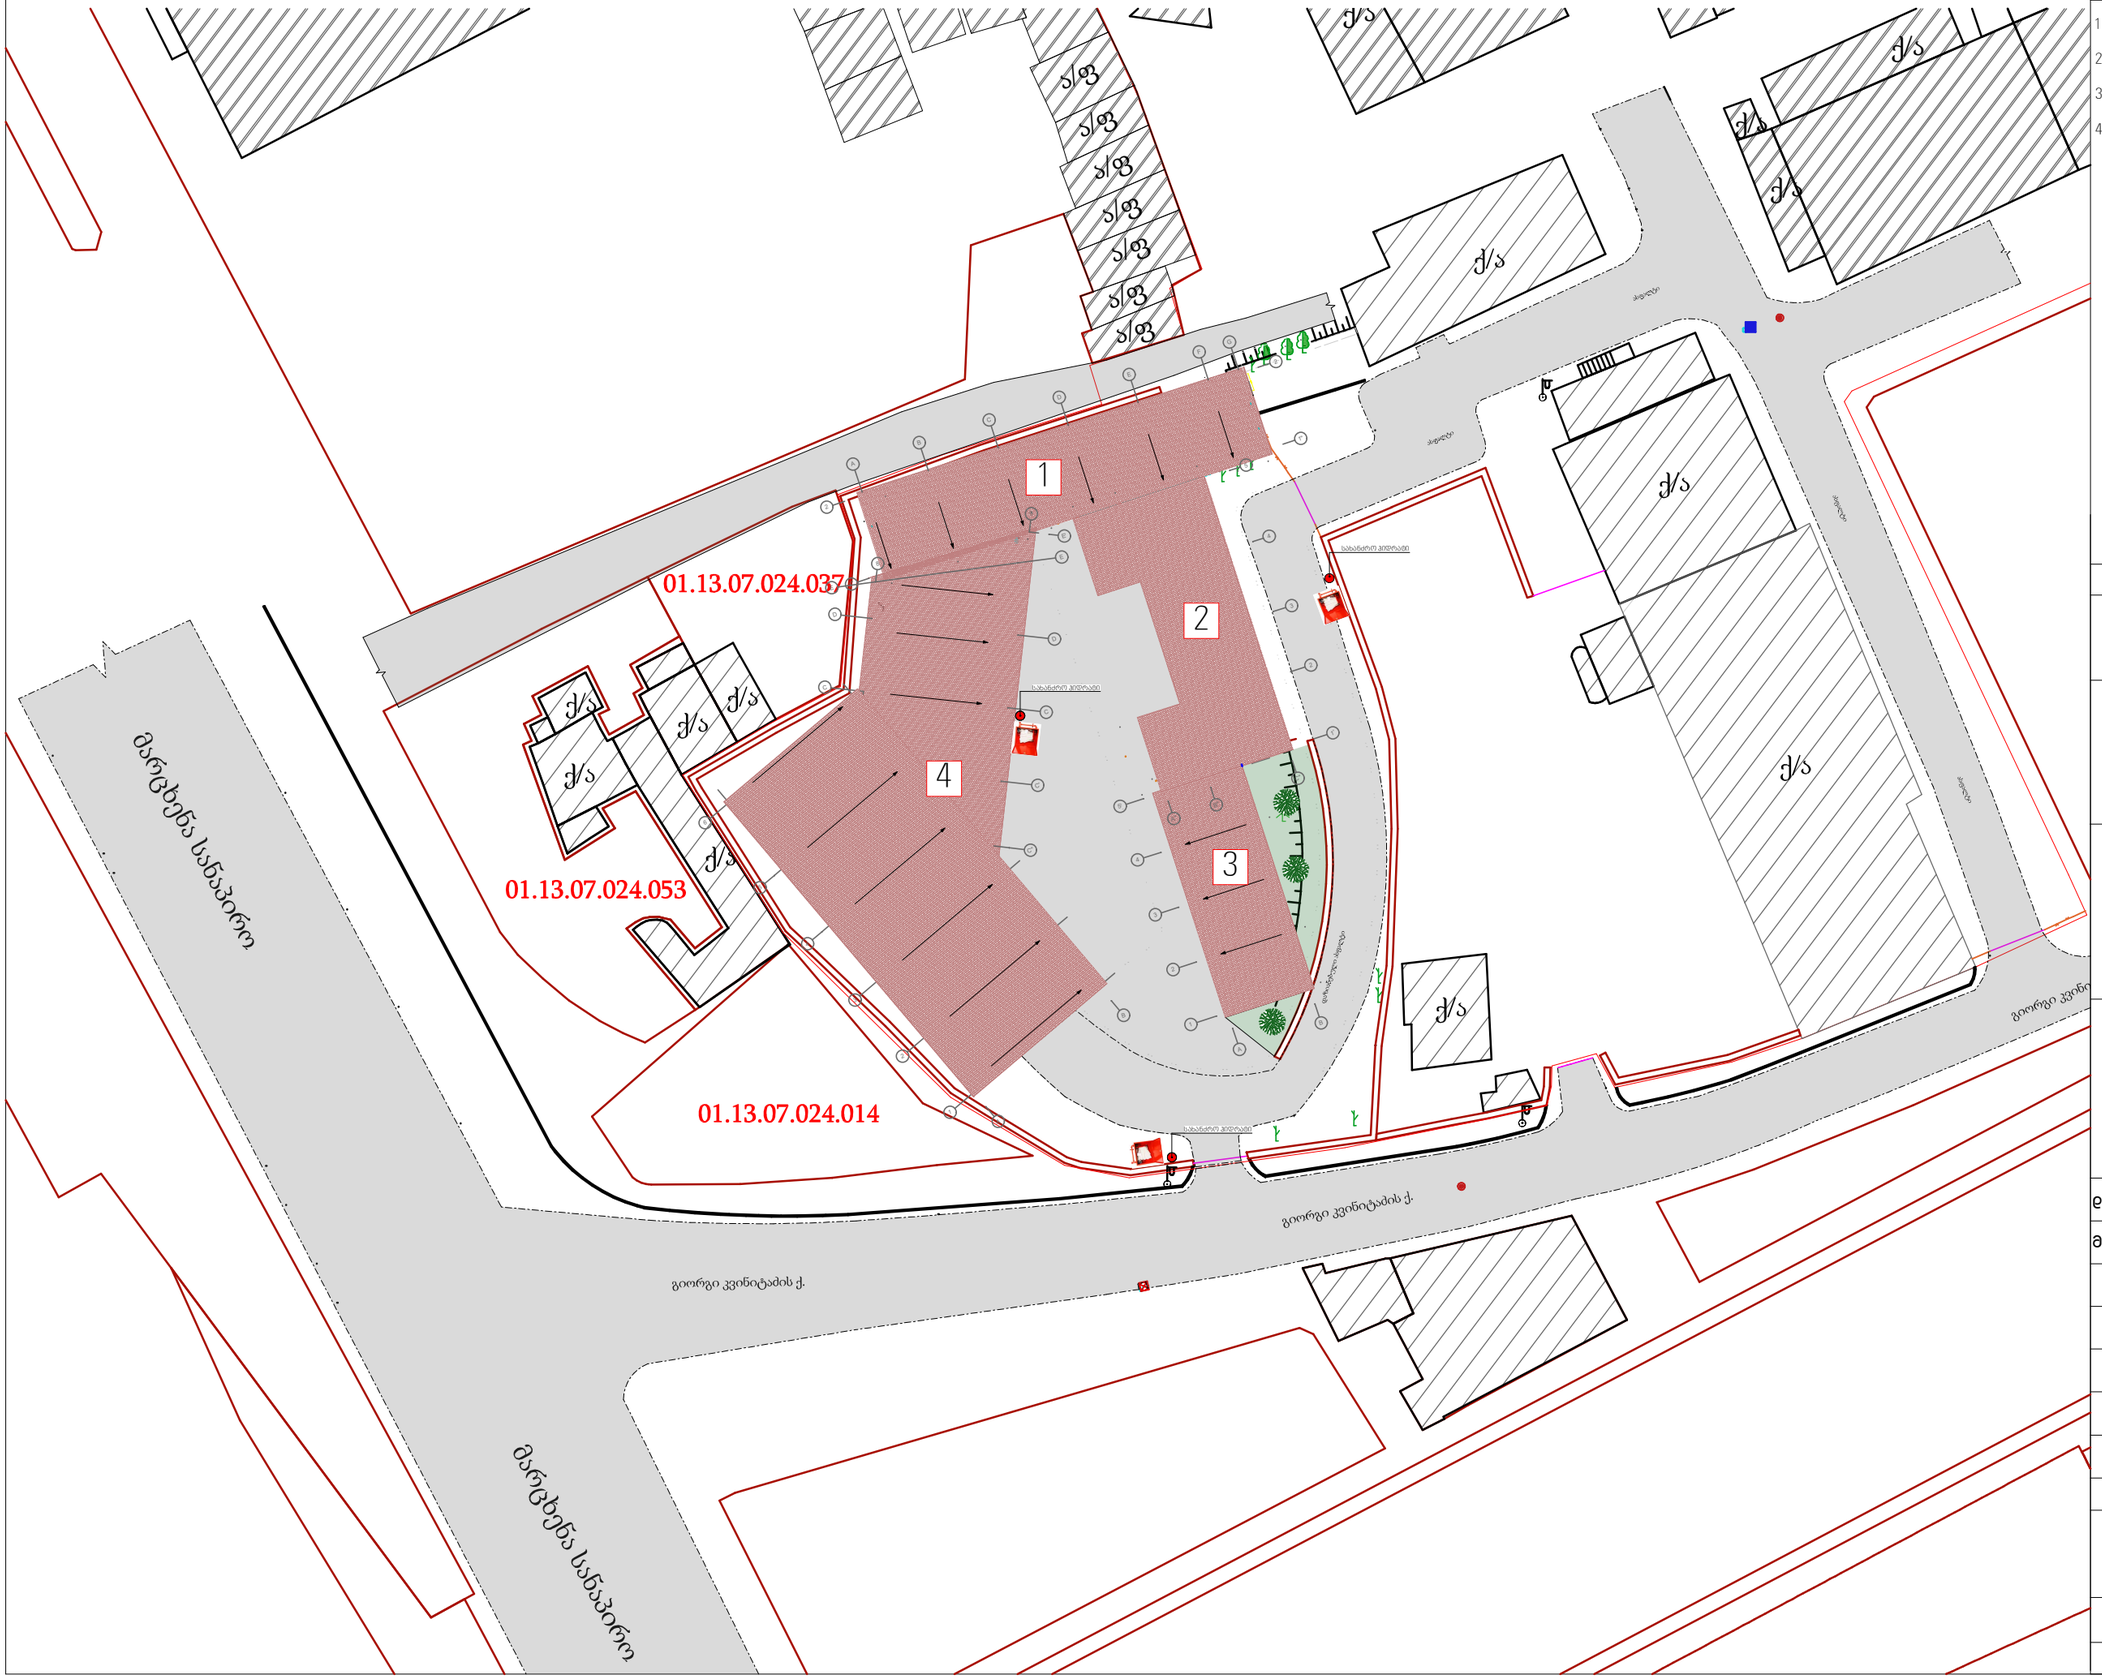

ფორმატი - A3	თარიღი - 2023 წ.

ექსპლიკაცია

1 - თეატრალური კოსწიუმების საწყობი

2 - ოფისი, მცირე რეკვიზიტების შესანახი საწყობი

3 - მცირე რეკვიზიტების შესანახი საწყობი

4 - რეკვიზიტების შესანახი საწყობი

საკადასტრო საზღვარი

სარეაბილიტაციო ღობე

შენიშვნები

ზომები მოცემულია მილიმეტრებში, სიმაღლეები მეტრებში

პროექტი:

ქ. თბილისში დავით აღმაშენებლის გამზირზე N164-ში მდებარე ძველი კინოსტუდიის ტერიტორიაზე სასაწყობე სივრცის (01.13.07.024.026) პროექტი

მისამართი:

ქალაქი თბილისი. დავით აღმაშენებლის გამზირი N164

ARCGZAKOMUNPROJECT
არქგზაკომუნპროექტი
Georgia , Tbilisi, Giorgibrtskinvale Str. 5
Tel.; (+995 32) 291 22 99 (+995 32)
214 29 61 (+995 32) 214 11 55
arcgzacomunproject@gmail.com

დიზაინერი	ე. ფხაკაძე	
მთ.არქიტექტორი	შ. ჯახაია	

მასშტაბი	1:500

გენ. გეგმა

ფურცლები	ფურცელი
80	19