შენიშვნები

1. პროექტი შედგენილია შპს "კომუნალმშენი-21" მიერ
2. ბაზის საპროექტო ხარჯი შეადგენს Q=3.77 მ³/სთ
3.ბაზის ხელსაწყოს დამენება და ბაზსადენის მონტაჟი შესრულდეს СНИП2. 04.08-87*, СНИП41-01-2003 და ბაზის მეურნეობაში მოქმედი უსაფრთხოების წესების თანახმად.
4.პროექტიდან ქოველი გადახვევა შეთანხმდეს საპროექტოსთან, სამონტაჟო სამუშაოების დაწყებამდე.
5.მრავალშრიანი მილების პროექტირება და მონტაჟი განხორციელდეს სპეციალური ინსტრუქციის მიხედვით.
6.ბაზიფიცირებული სათავსოს მოცულობა უნდა შეესაბამებოდეს ბაზის ხელსაწყოსათვის დაწესებულ ნორმას
7.სამზარეულოებში ქწყობა აირანალიზატორი რომლის დაშორება ჭერიდან უნდა იყოს არა ნაკლები 0.3 მ-სა, ელ. იმპულსური ონკანი დამონტაჟდეს არს მრიცხველიდან გამომქვანზე

პირობითი აღნიშვნები

გეგმაზე	დასახელება
	არს.დაბ. წნ. ბაზსადენი
	მუხლი-გადამყვანი
კ.ძვ	კედლის ძვაბი
გ.ძ4	ბაზის ძურა
	ელ იმპულსური ვენტილი
	აირანალიზატორი
	მრავალშრიანი მილი d20
	მრავალშრიანი მილი d16
	გამომრთველი ონკანი
	ბაზის მრიცხველი არს
	საპროექტო დაბ. წნევის მიწისზედა ფოლ. ბაზსადენი

სქემა სასტუმროს ნომრებისთვის აივანზე განთავსებულ ქვაბებთან

კვანძი ბაზის ქურასთან

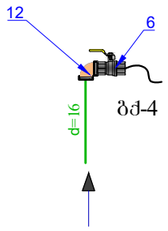

კვანძი მრიცხველთან

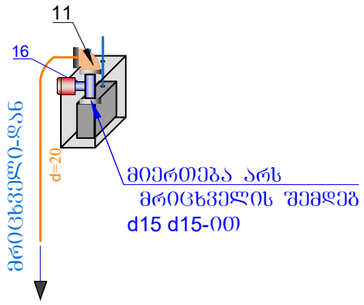

კვანძი აივანზე კედლის ქვაბთან

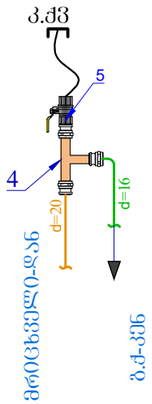

3	გაზსადენის შეღებვა საღებავით 2-ჯერ	5.34	მ²	
2	გაზსადენის მონტაჟი და გამოცდა	4101.0	ბრძ.მ	
1	მიერთება მრიცხველის შემდეგ დ/წ გაზსადენთან d15 d15-ით	125	ადგ	
	დასახელება	რაოდ	ბანზ	შენიშვნა
	სამუშაოთა მოცულობა			

№						
26		ცალუღი (მომჭერი)	428		ც	
25		მილყელი(შტუცერი)	214		ც	
24		რეზინის შლანგი	196.0		გ/მ	
23		მეჭეჭი(სასოკი) d=15	89		ც	
22		მეჭეჭი(სასოკი) d=20	125		ც	
21	mza naw	გაზის ქურა 4 სანთ	89		ც	
20	mza naw	კედლის ქვაბი (შიგა წვის კამერით)	125		ც	
19		გოფრირებული მილი ელ. სადენისთვის d=16	4200.0		გ/მ	
18		ელ. სადენი ანალიზატორისთვის 2X1.5mm²	4200.0		გ/მ	
17		ელ. ანალიზატორი	89		ც	
16		ელ. იმპულსური ონკანი d=15	89		ც	
15	————	მეტალოპლასტიკის სასიგნალო ნიშნული	30		კოლ	
14		პაკლი ტეფლონის	30		კოლ	
13	————	გერმეტიკი	30		კოლ	
12	————	გადამყვანი მეტალოპლასტიკი-ფოლადზე d=16x15	89		ც	
11	————	გადამყვანი მეტალოპლასტიკი-ფოლადზე d=20x15	89		ც	
10		გოფრირებული მილი d=26	490.0		გ/მ	
9		გოფრირებული მილი d=32	3560.0		გ/მ	
8		მრავალშრიანი მეტალოპლასტიკის მილი d=16	490.0		გ/მ	
7		მრავალშრიანი მეტალოპლასტიკის მილი d=20	3560.0		გ/მ	
6	T-0720	ბურთულიანი ონკანი d=15	125	0.6		
5	T-0720	ბურთულიანი ონკანი d=20	125	1.0		
4		სამკაპი ბარე ხრახნით d20xd15xd20	89		ც	
3	ГОСТ 17375-83	მუხლი d=20 90o (ფოლადის	36	0.54	ც	
2	ГОСТ 10704-91 В20 ГОСТ 10705-80	სწორნაკერიანი ელ. შენადუღი ფოლადის მილი d=15	15.0	0.986	გრძ.მ	
1	ГОСТ 10704-91 В20 ГОСТ 10705-80	სწორნაკერიანი ელ. შენადუღი ფოლადის მილი d=20	36.0	1.13	გრძ.მ	
№	ბოსტი	დასახელება	რ-ობა	წონა	ბანზ	
		სპეციფიკაცია				

დირექტორი	გ.ფირცხალავა			
შესრულა	გ.ფირცხალავა	დაკვეთა №1175/24		
შემოწმა	გველესიანი		თარიღი	2.08.24
		თბილისი ბოჭორმის ქ №23 №01.17.13.045.216 შპს "დემაქს ბოჭორმა"		
		საცხოვრებელი კორპუსის გაზმომარებება	სტადია: მ.პ	ფურცელი: 1 / ფურ-ბი: 19
		შენიშვნები. პირობითი კვანძები. სპეციფიკაცია	შპს "კომუნალმშენი-21"	

II სართულის გეგმა
მ1:200

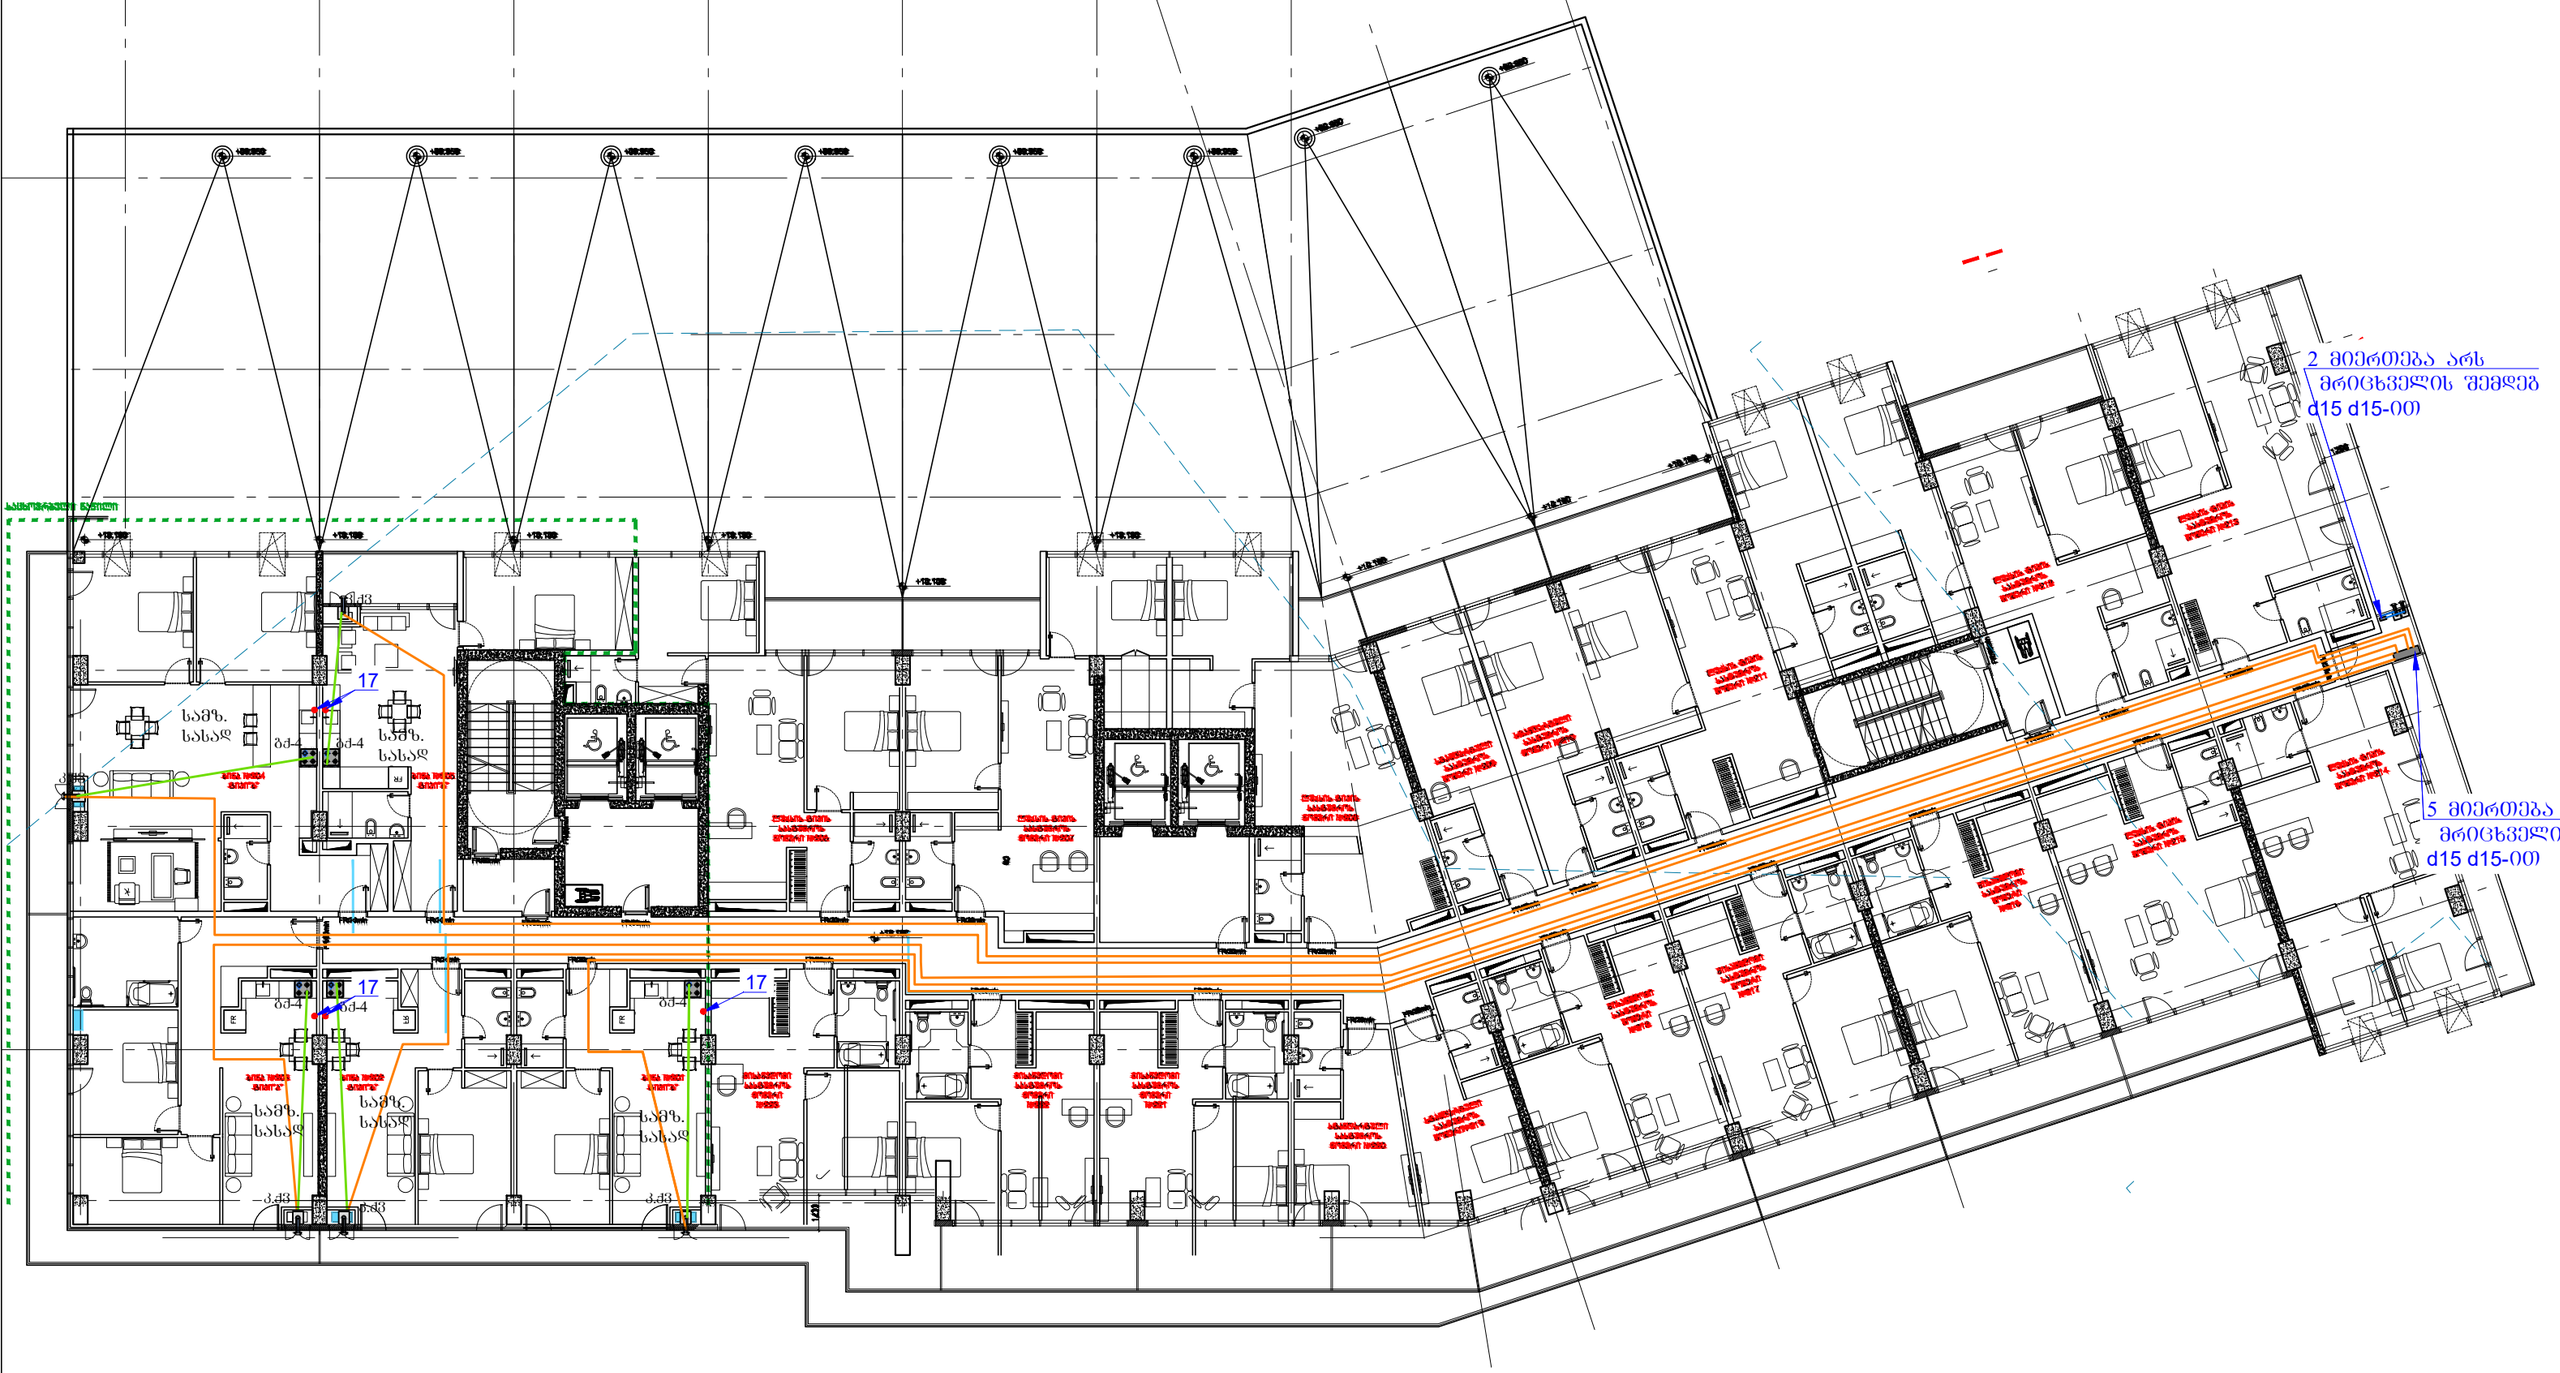
2 მიერთება არს
მრიცხველის შემდეგ
d15 d15-ით
5 მიერთება ა
მრიცხველის
d15 d15-ით
17
17
17
სამზ.
სასად
სამზ.
სასად
სამზ.
სასად
სამზ.
სასად
ბძ-4
ბძ-4
ბძ-4

III სართულის გეგმა
მ1:200

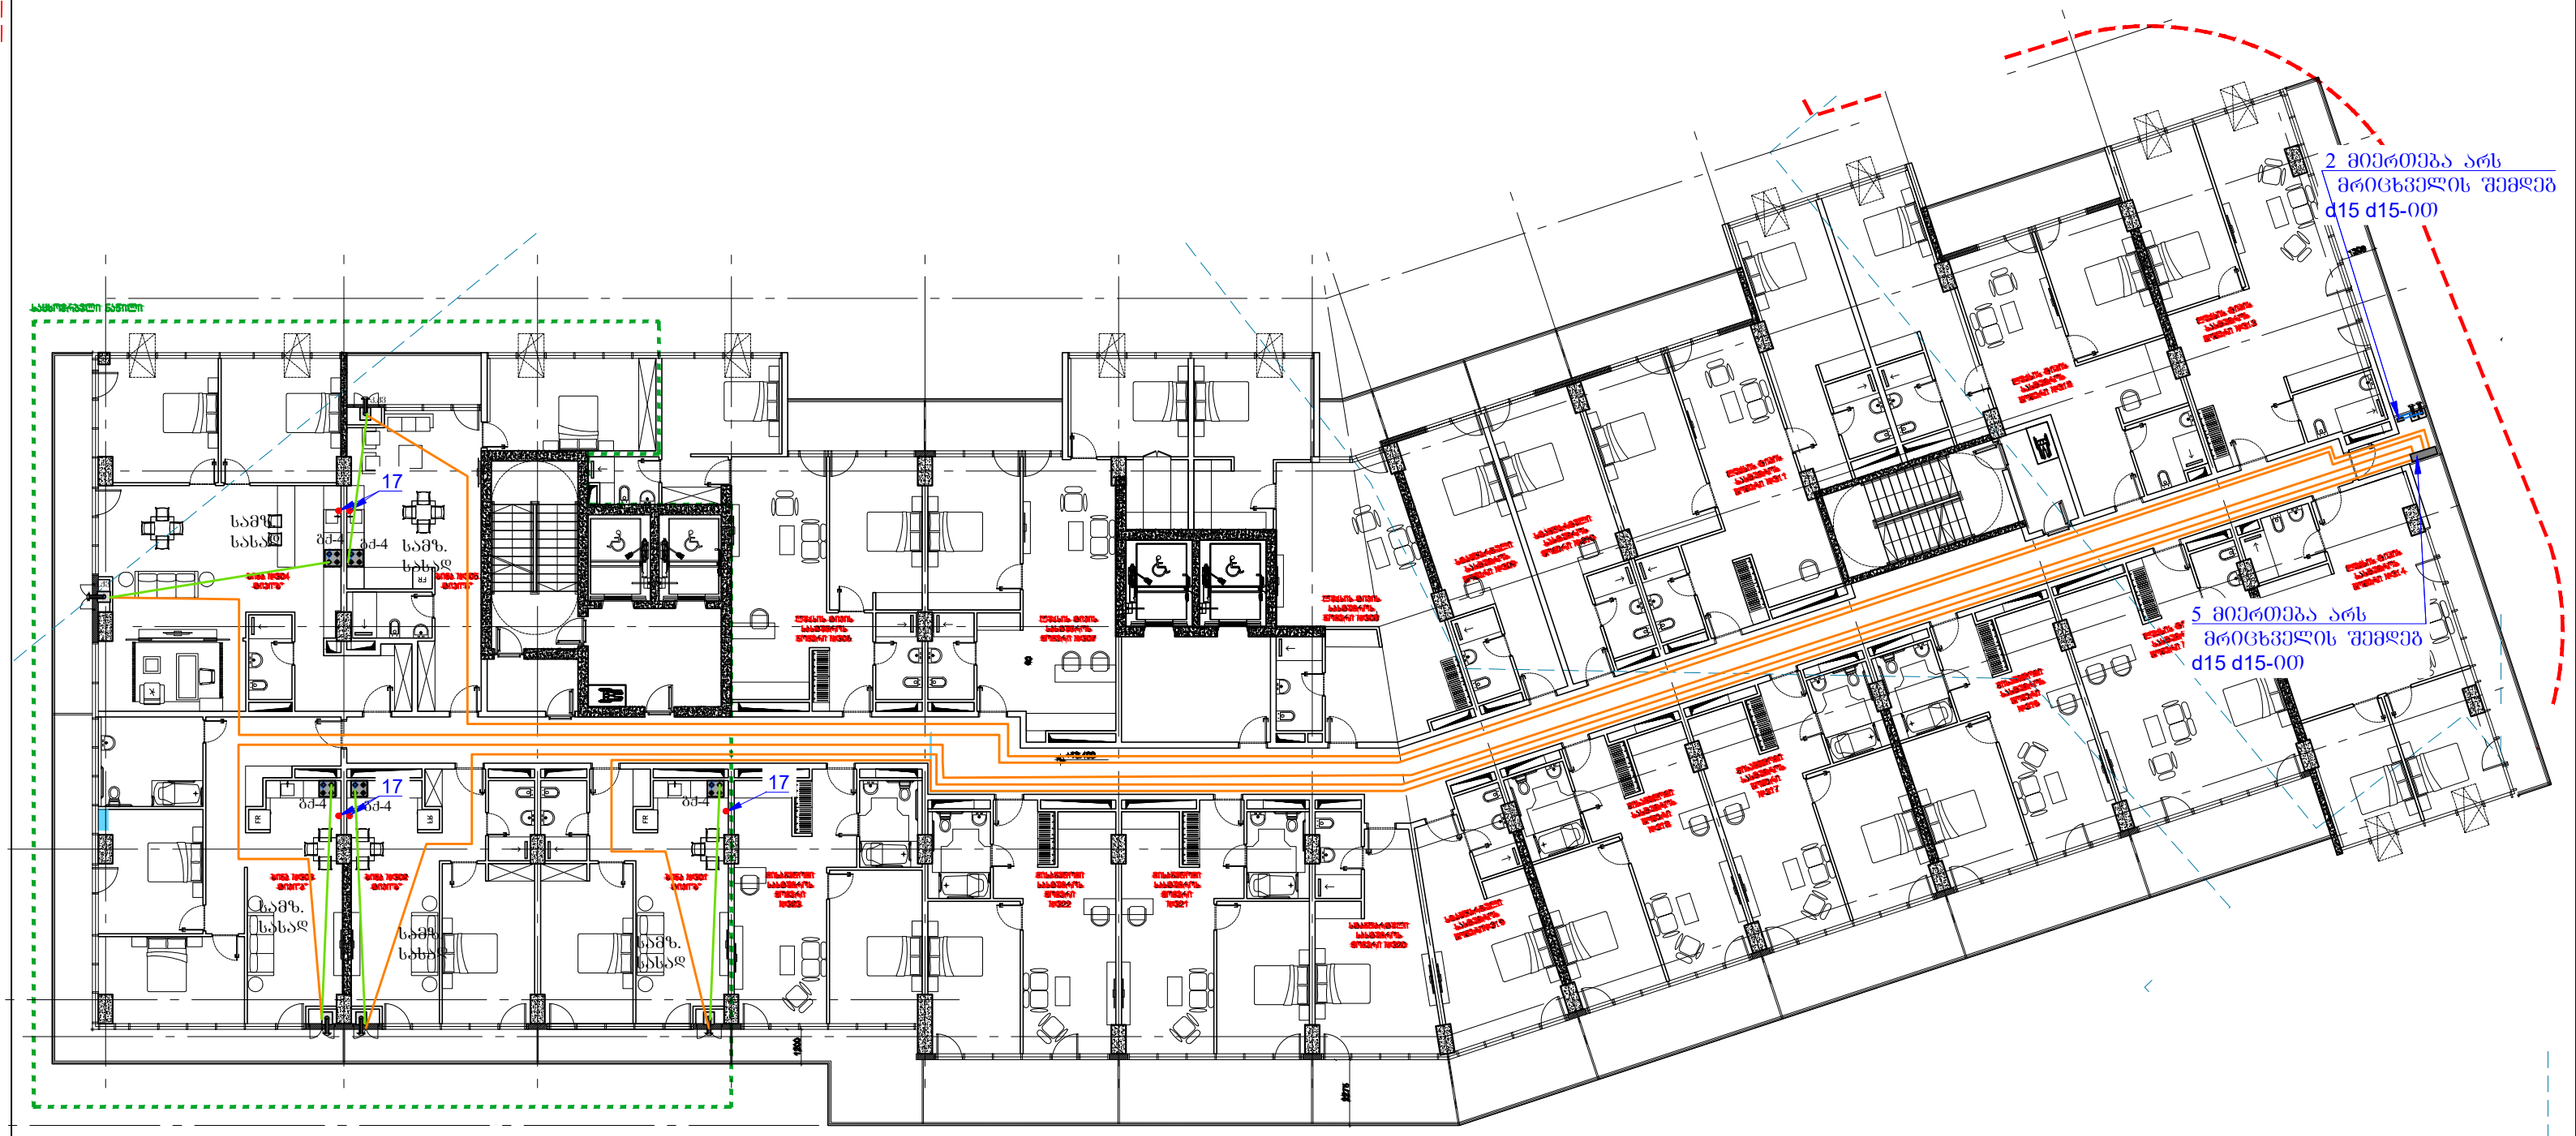

დირექტორი	გ.ფირცხალავა		დაკვეთა №1175/24		
შესრულა	გ.ფირცხალავა				
შეამოწმა	გველესიანი			თარიღი	10.08.24
			თბილისი ბოჭორმის ქ №23 №01.17.13.045.216 შპს "დემაძს ბოჭორმა"		
			საცხოვრებელი კორპუსის გაზომვარებებია	სტადია	ფურცელი	ფურ-ბი
				მ.პ	3	19
			III სართულის გეგმა	შპს "კომფნალმშენი-21"		

IV სართულის გეგმა
მ1:200

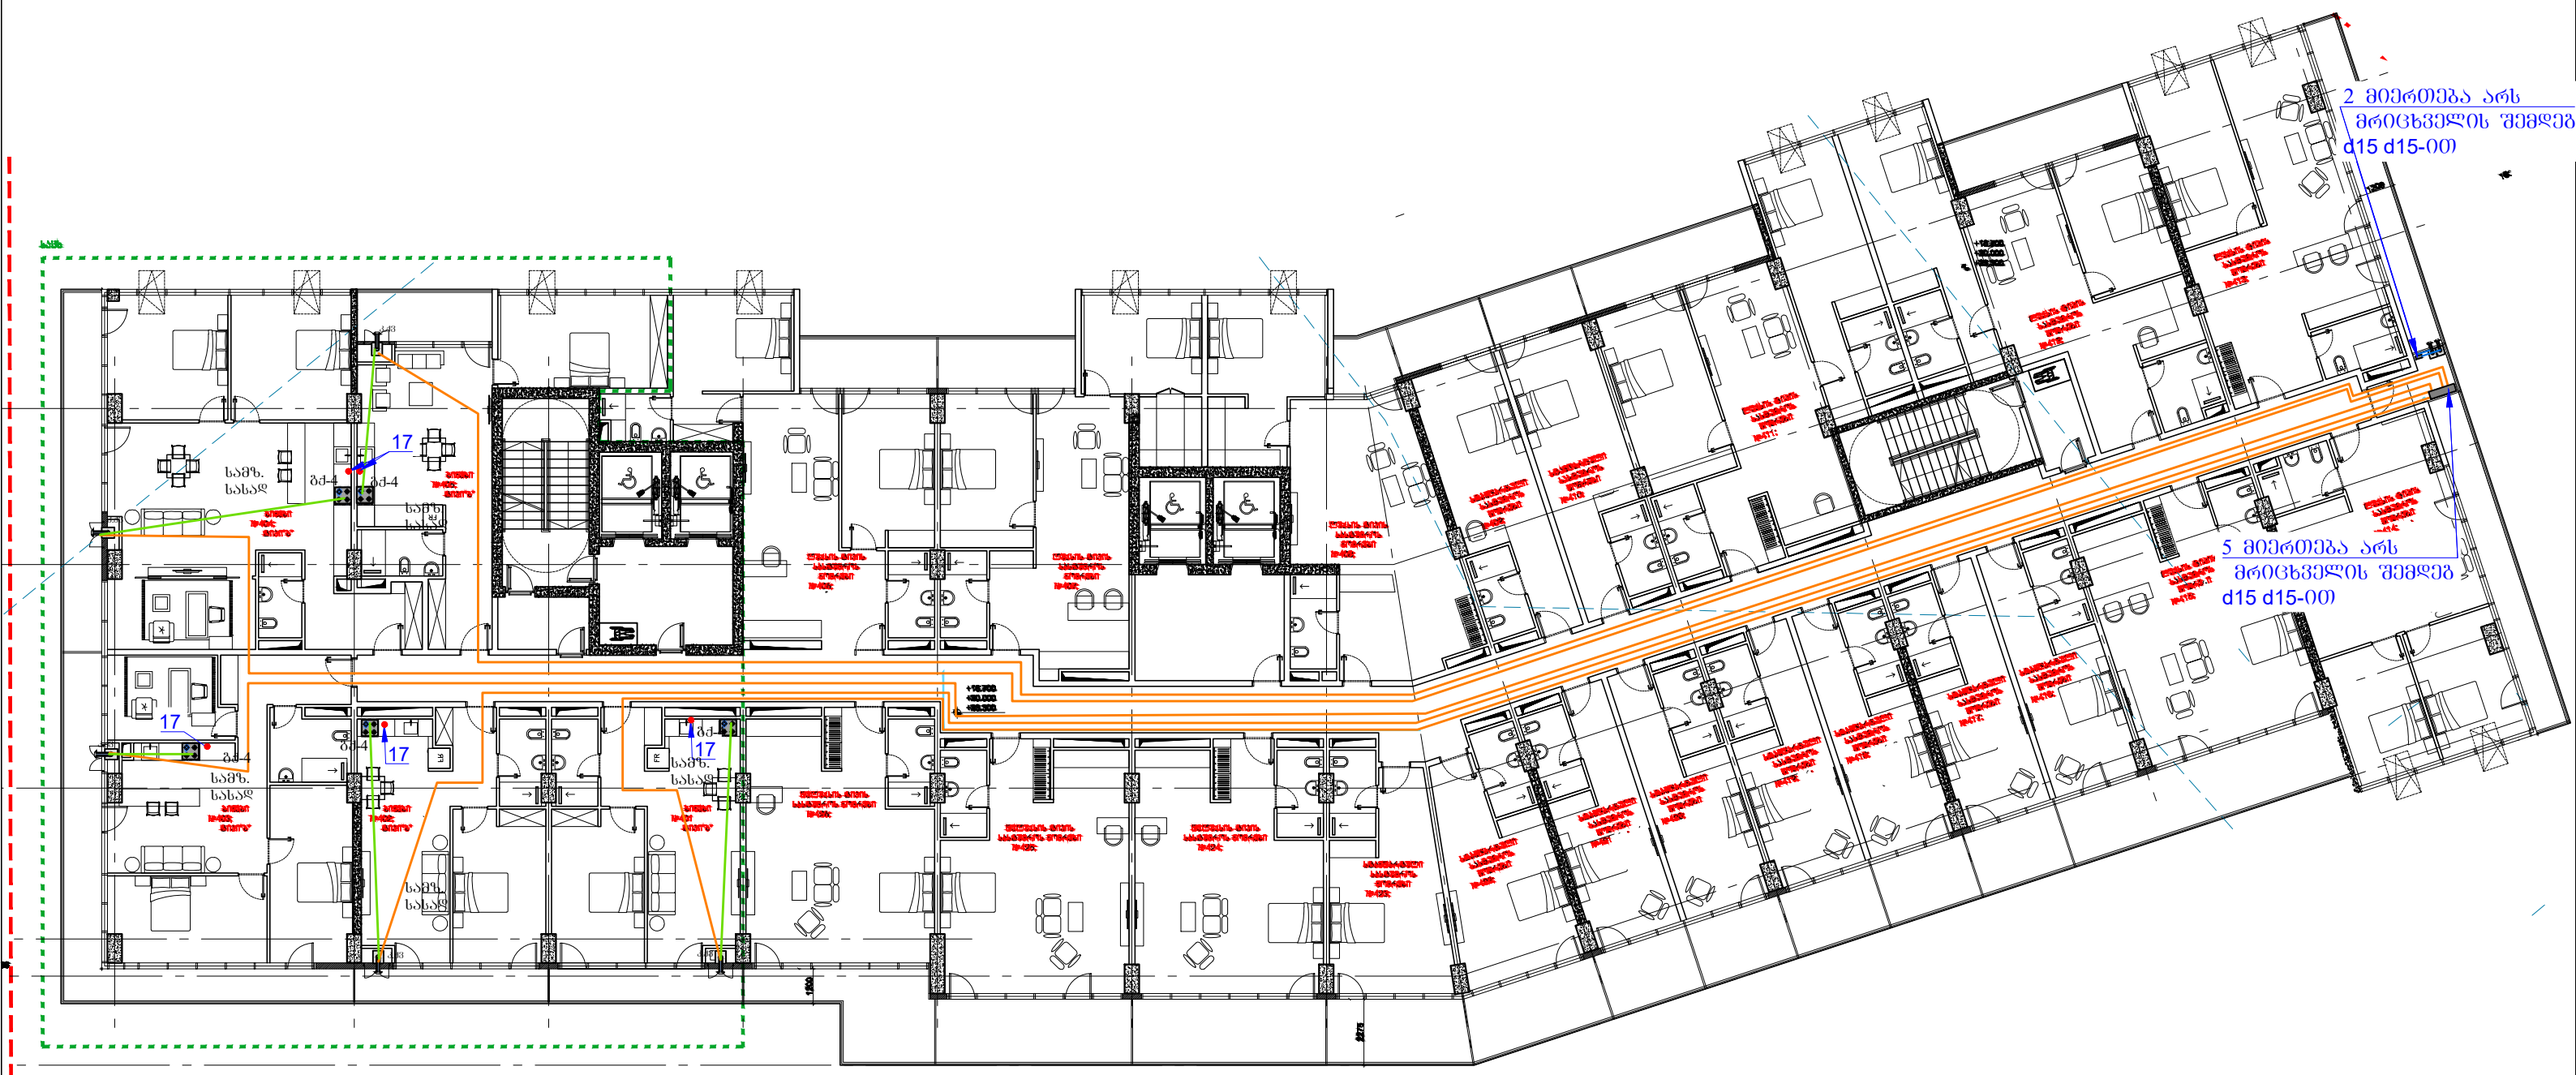

დირექტორი	გ.ფირცხალავა		დაკვეთა №1175/24			
შესრულა	გ.ფირცხალავა					
შემოწმა	გველესიანი			თარიღი	10.08.24	
			თბილისი ბოჟორმის ქ №23 №01.17.13.045.216 შპს "დემაძს ბოჟორმა"			
			საცხოვრებელი კორპუსის გაზომვარებება	სტადია	ფურცელი	ფურ-ბი
				მ.ა	4	19
			IV სართულის გეგმა	შპს "კომუნალმშენი-21"		

V სართულის გეგმა
მ1:200

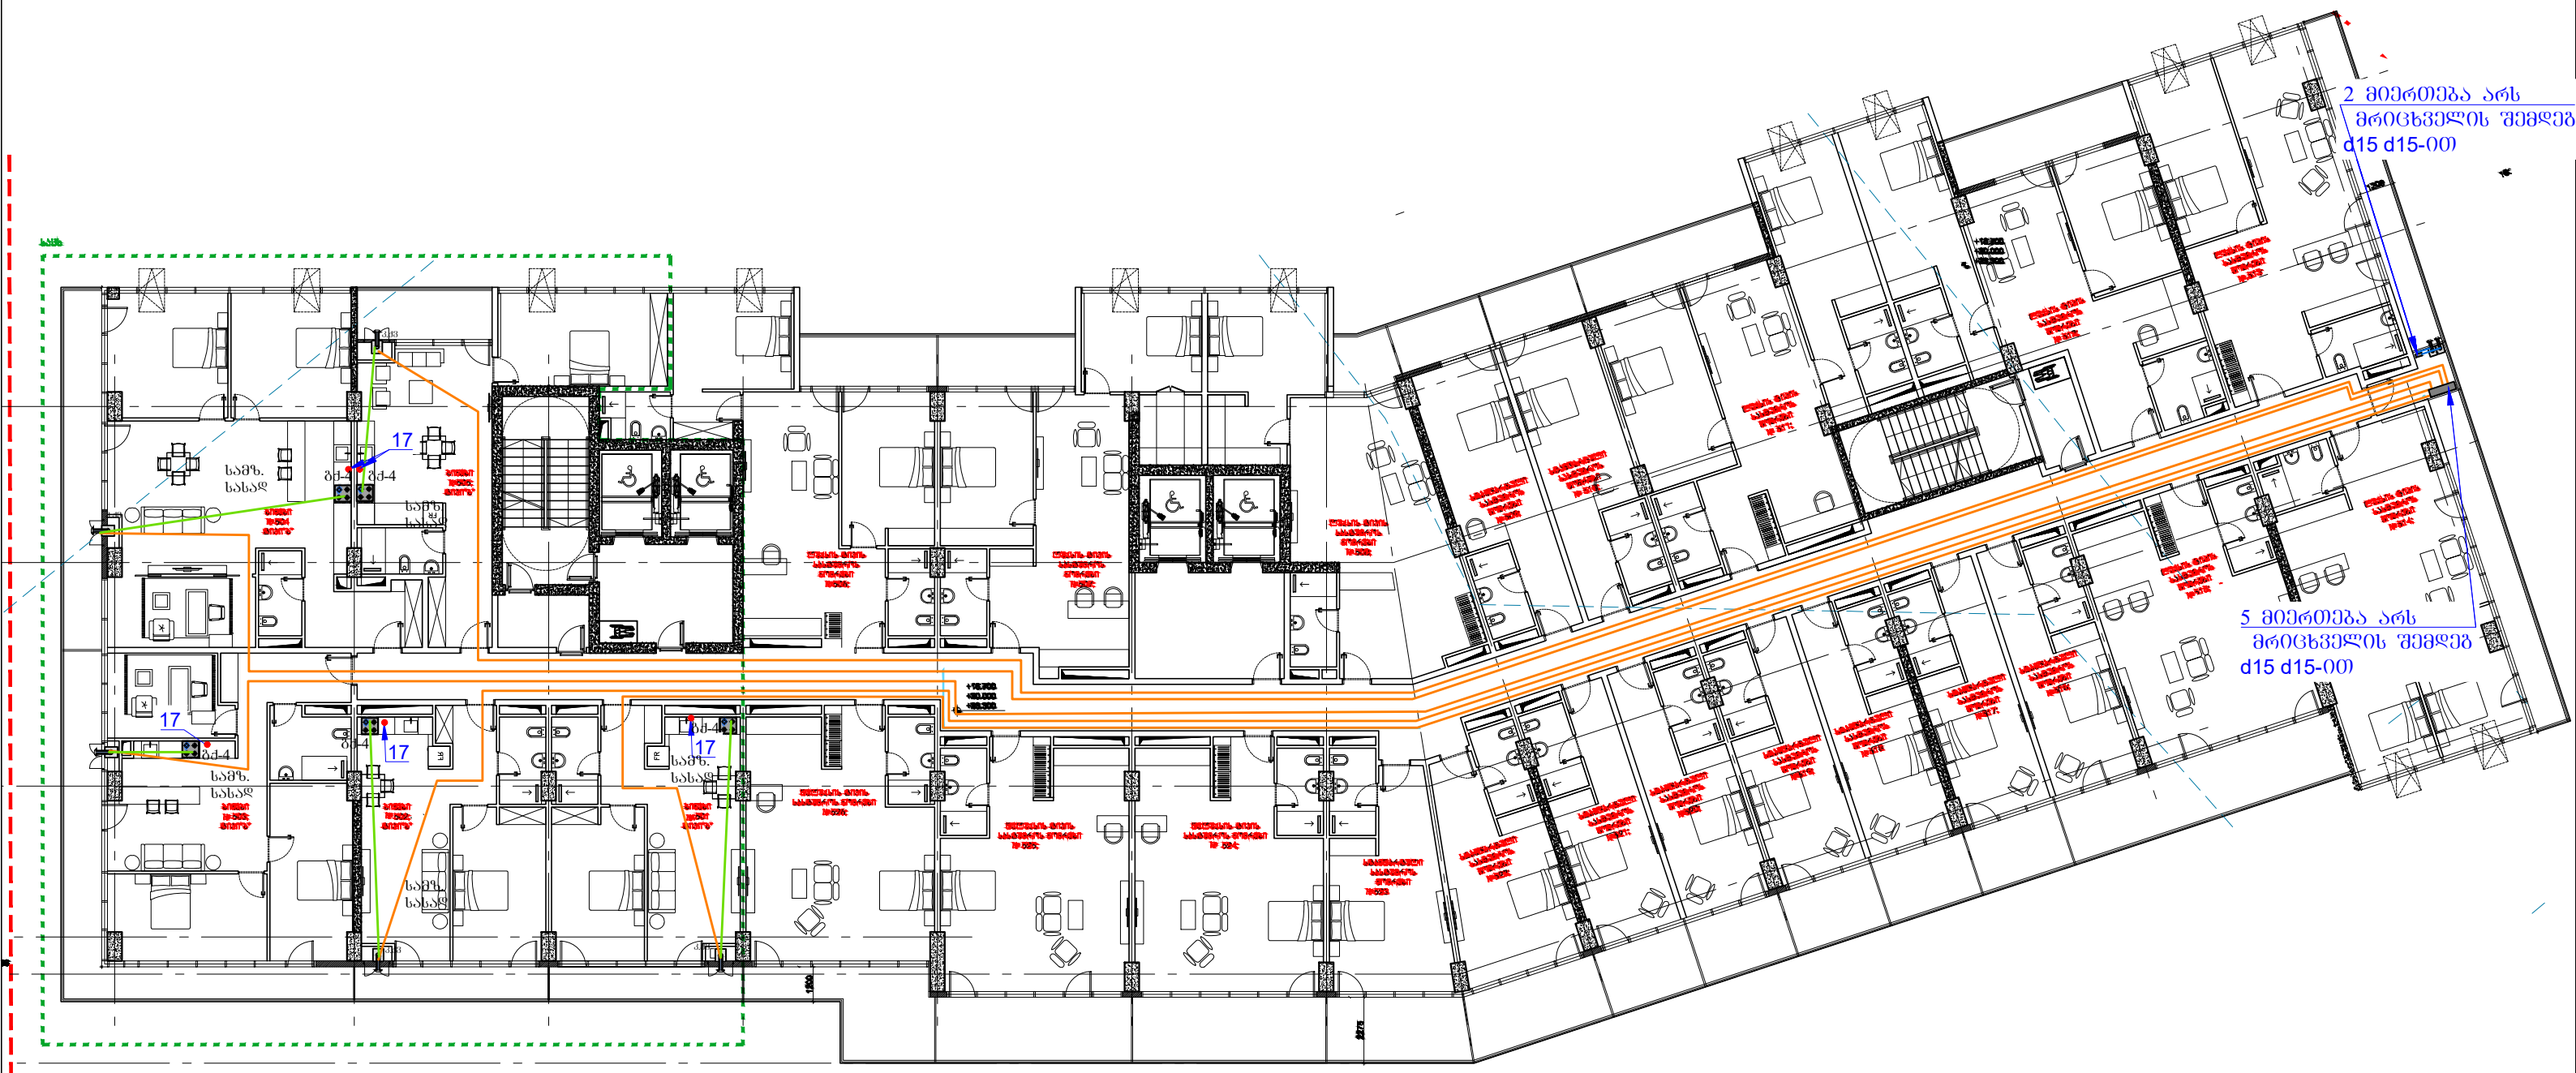

დირექტორი	გ.ფირცხალავა		დაკვეთა №1175/24			
შეასრულა	გ.ფირცხალავა					
შეამოწმა	გველესიანი			თარიღი	10.08.24	
			თბილისი ბოჭორმის ქ №23 №01.17.13.045.216 შპს "დემაძს ბოჭორმა"			
			საცხოვრებელი კორპუსის გაზომვარებება	სტადია	ფურცელი	ფურ-ბი
				მ.პ	5	19
			V სართულის გეგმა	შპს "კომშნალმშენი-21"		

VI სართულის გეგმა
მ1:200

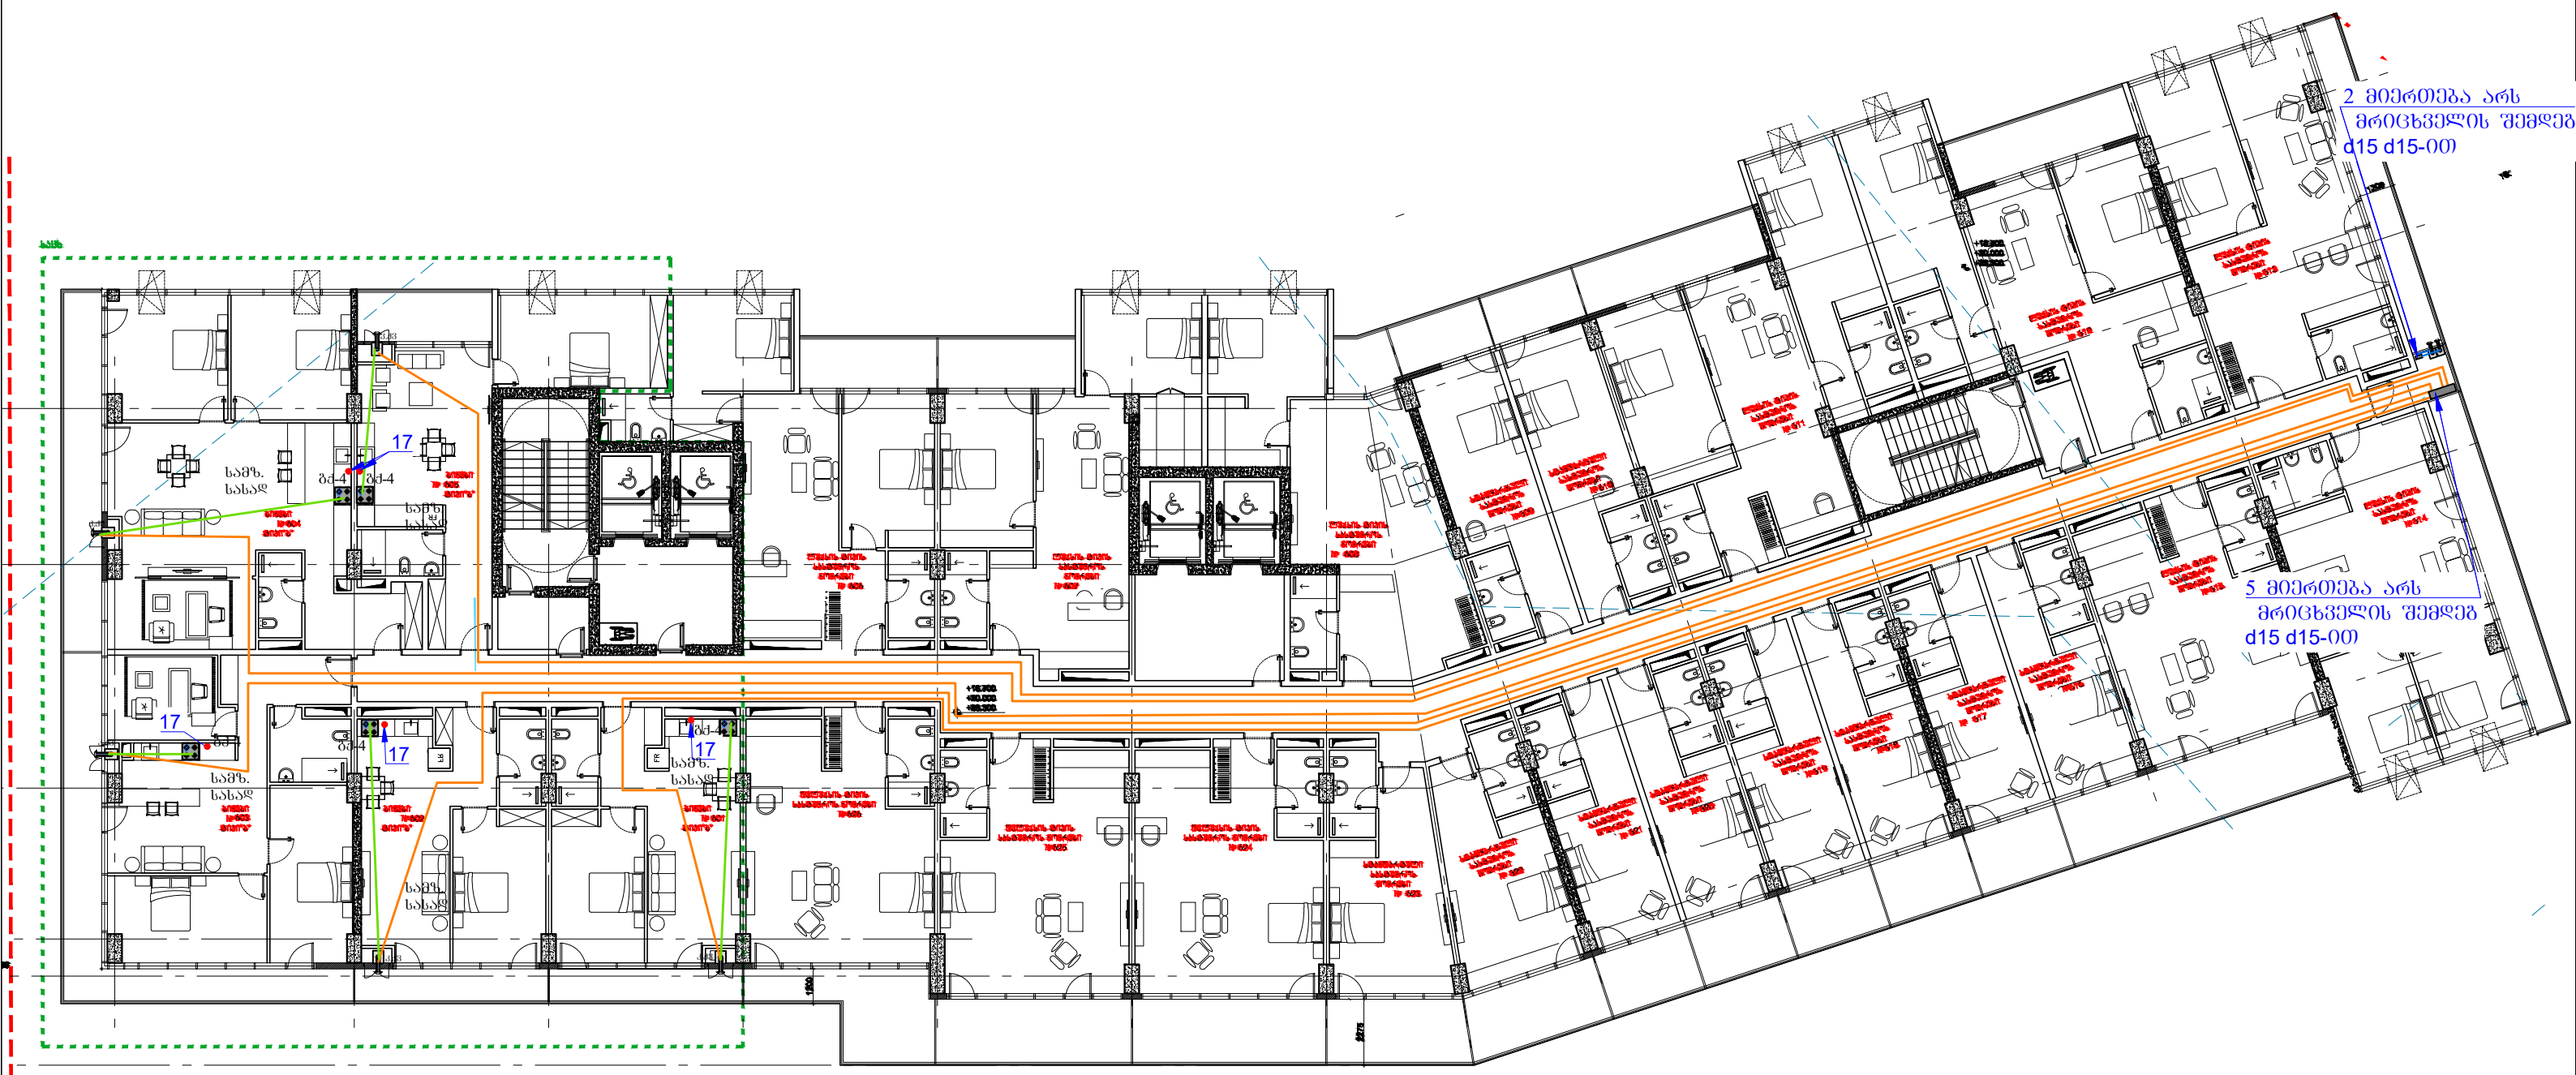

დირექტორი	გ.ფირცხალავა		დაკვეთა №1175/24			
შესრულა	გ.ფირცხალავა					
შეამოწმა	გველესიანი				თარიღი	10.08.24
			თბილისი ბოჟორმის ქ №23 №01.17.13.045.216 შპს "დემაძს ბოჟორმა"			
			საცხოვრებელი კორპუსის გაზომვარებება	სტადია	ფურცელი	ფურ-ბი
				მ.ა	6	19
			VI სართულის გეგმა	შპს "კომფნალმშენი-21"		

VII სართულის გეგმა
მ1:200

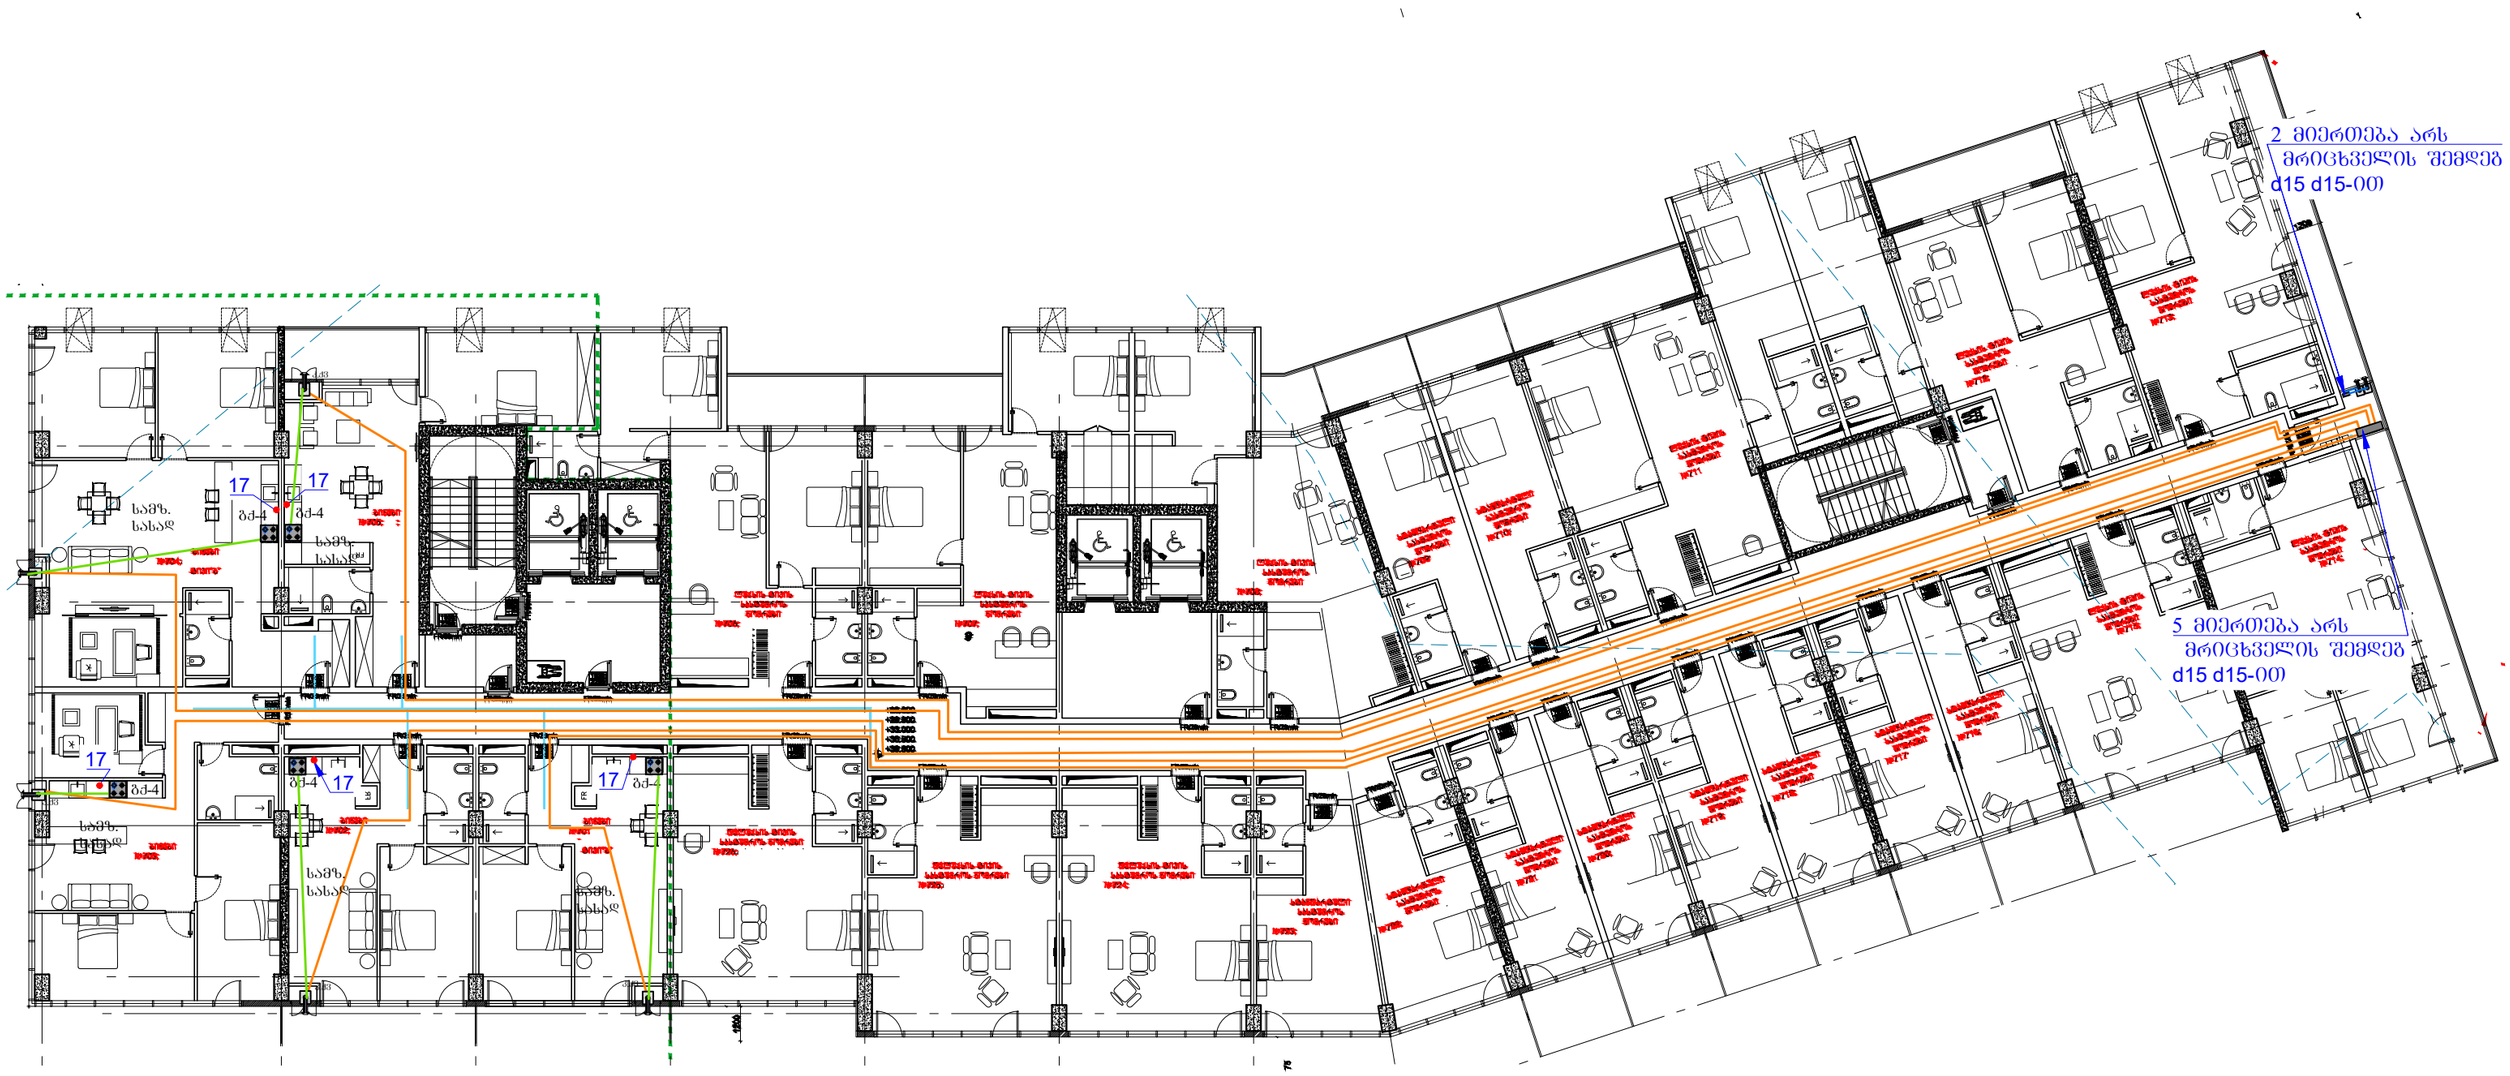

დირექტორი	გ.ფირცხალავა		დაკვეთა №1175/24		
შეასრულა	გ.ფირცხალავა				
შეამოწმა	გველესიანი			თარიღი	10.08.24
			თბილისი ბოჭორმის ქ №23 №01.17.13.045.216 შპს "დემაძს ბოჭორმა"		
			საცხოვრებელი კორპუსის გაზმომარეგება	სტადია	ფურცელი	ფურ-ბი
				მ.პ	7	9
			VII სართულის გეგმა	შპს "კომუნალმშენი-21"		

VIII სართულის გეგმა
მ1:200

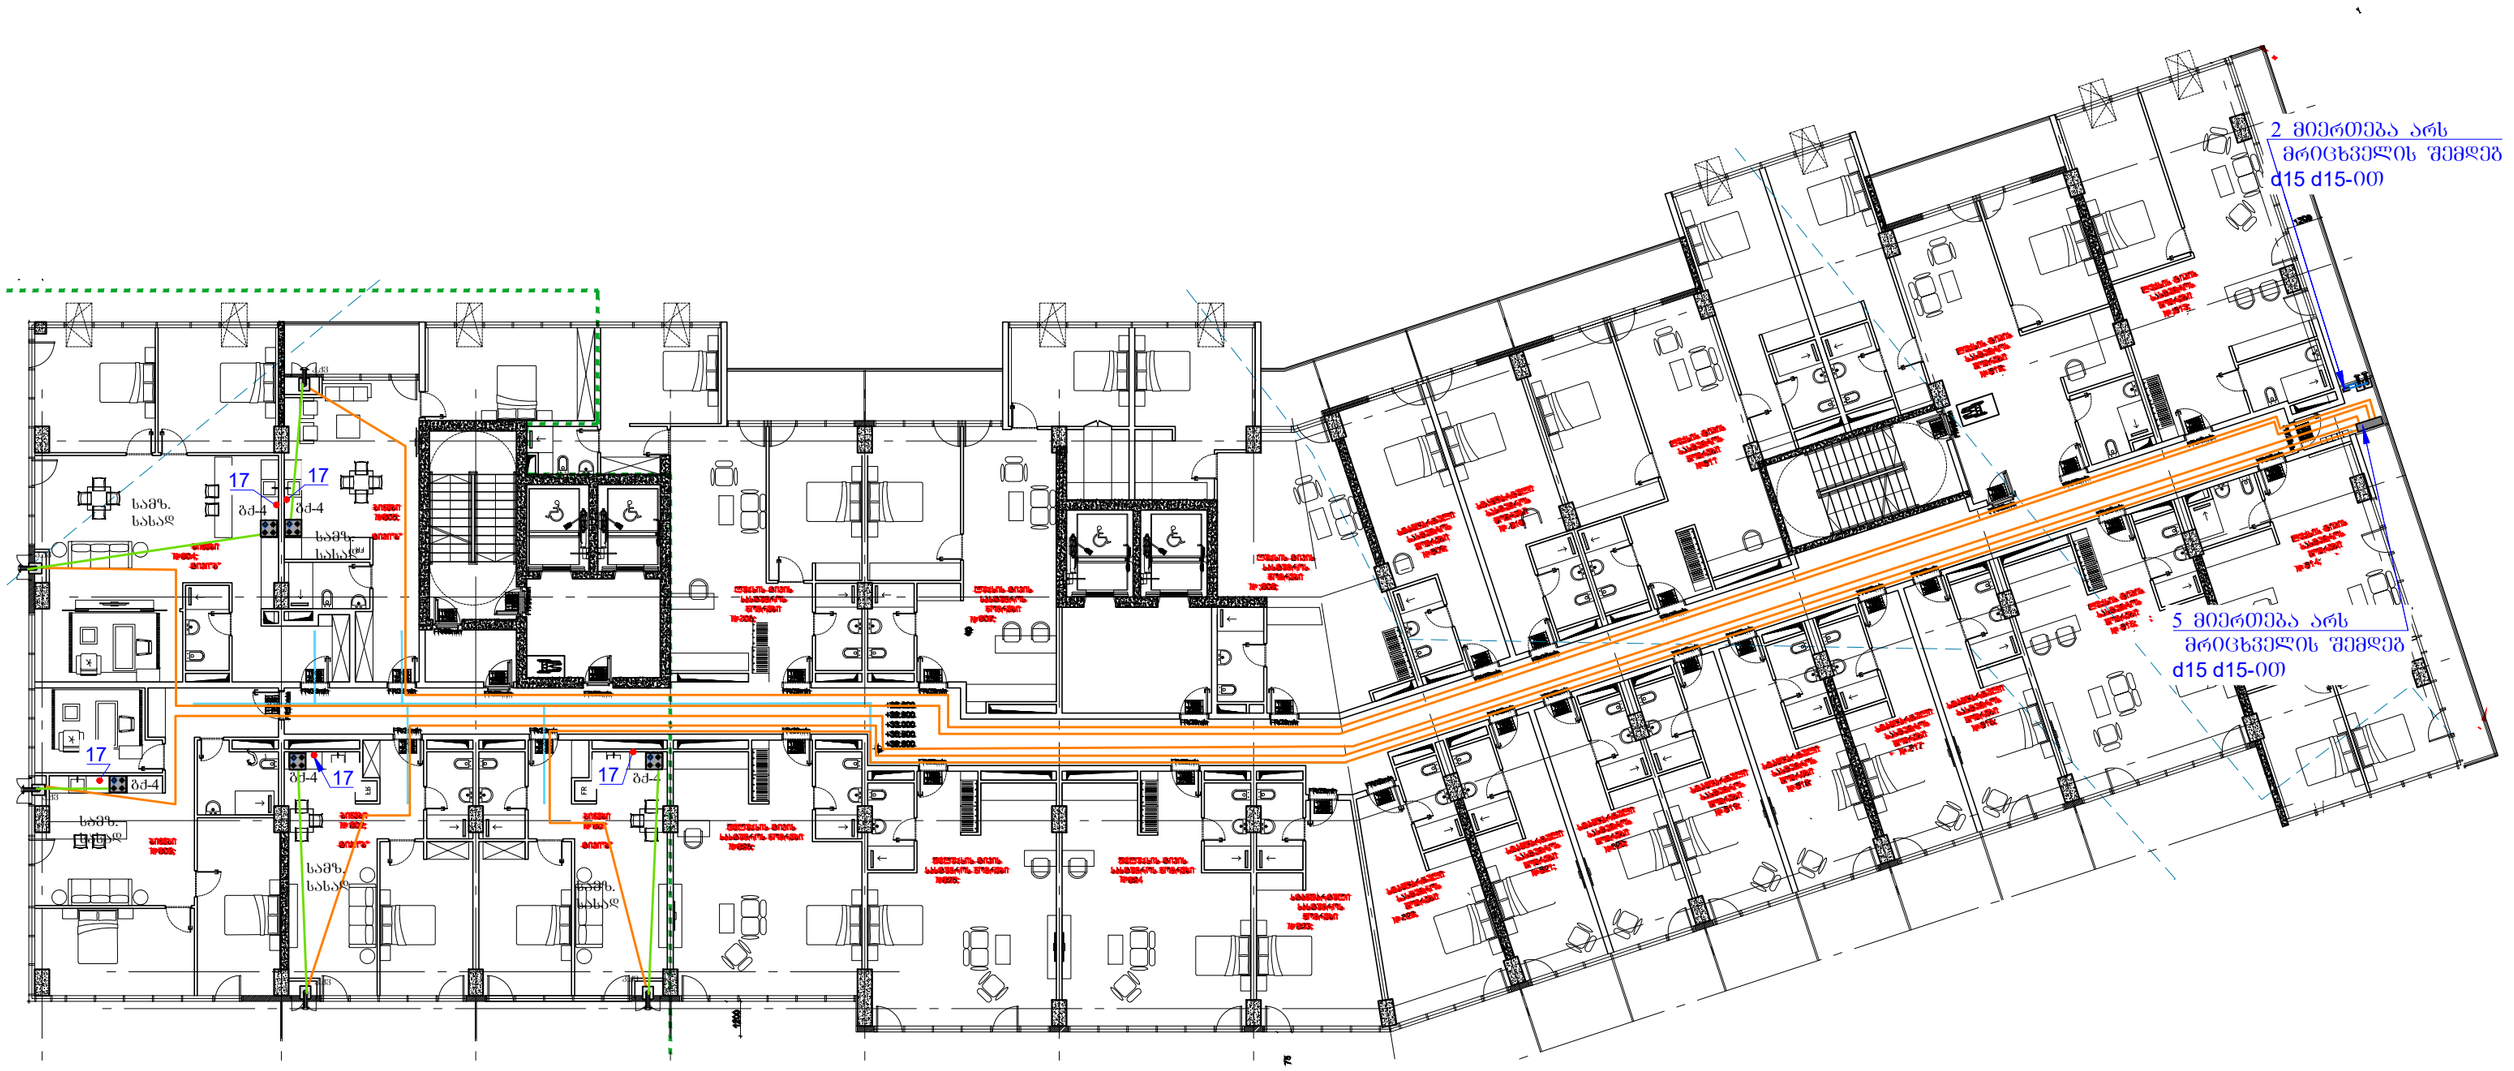

დირექტორი	გ.ფირცხალავა		დაკვეთა №1175/24		
შეასრულა	გ.ფირცხალავა				
შეამოწმა	გველესიანი			თარიღი	10.08.24
			თბილისი ბოჭორმის ქ №23 №01.17.13.045.216 შპს "დემაძს ბოჭორმა"		
			საცხოვრებელი კორპუსის გაზომვარებება	სტადია	ფურცელი	ფურ-ბი
				მ.პ	8	19
			თბილისი ბოჭორმის ქ №23 №01.17.13.045.216 VIII სართულის გეგმა	შპს "დემაძს ბოჭორმა" შპს "კომფნალმშენი-21"		

IX სართულის გეგმა
მ1:200

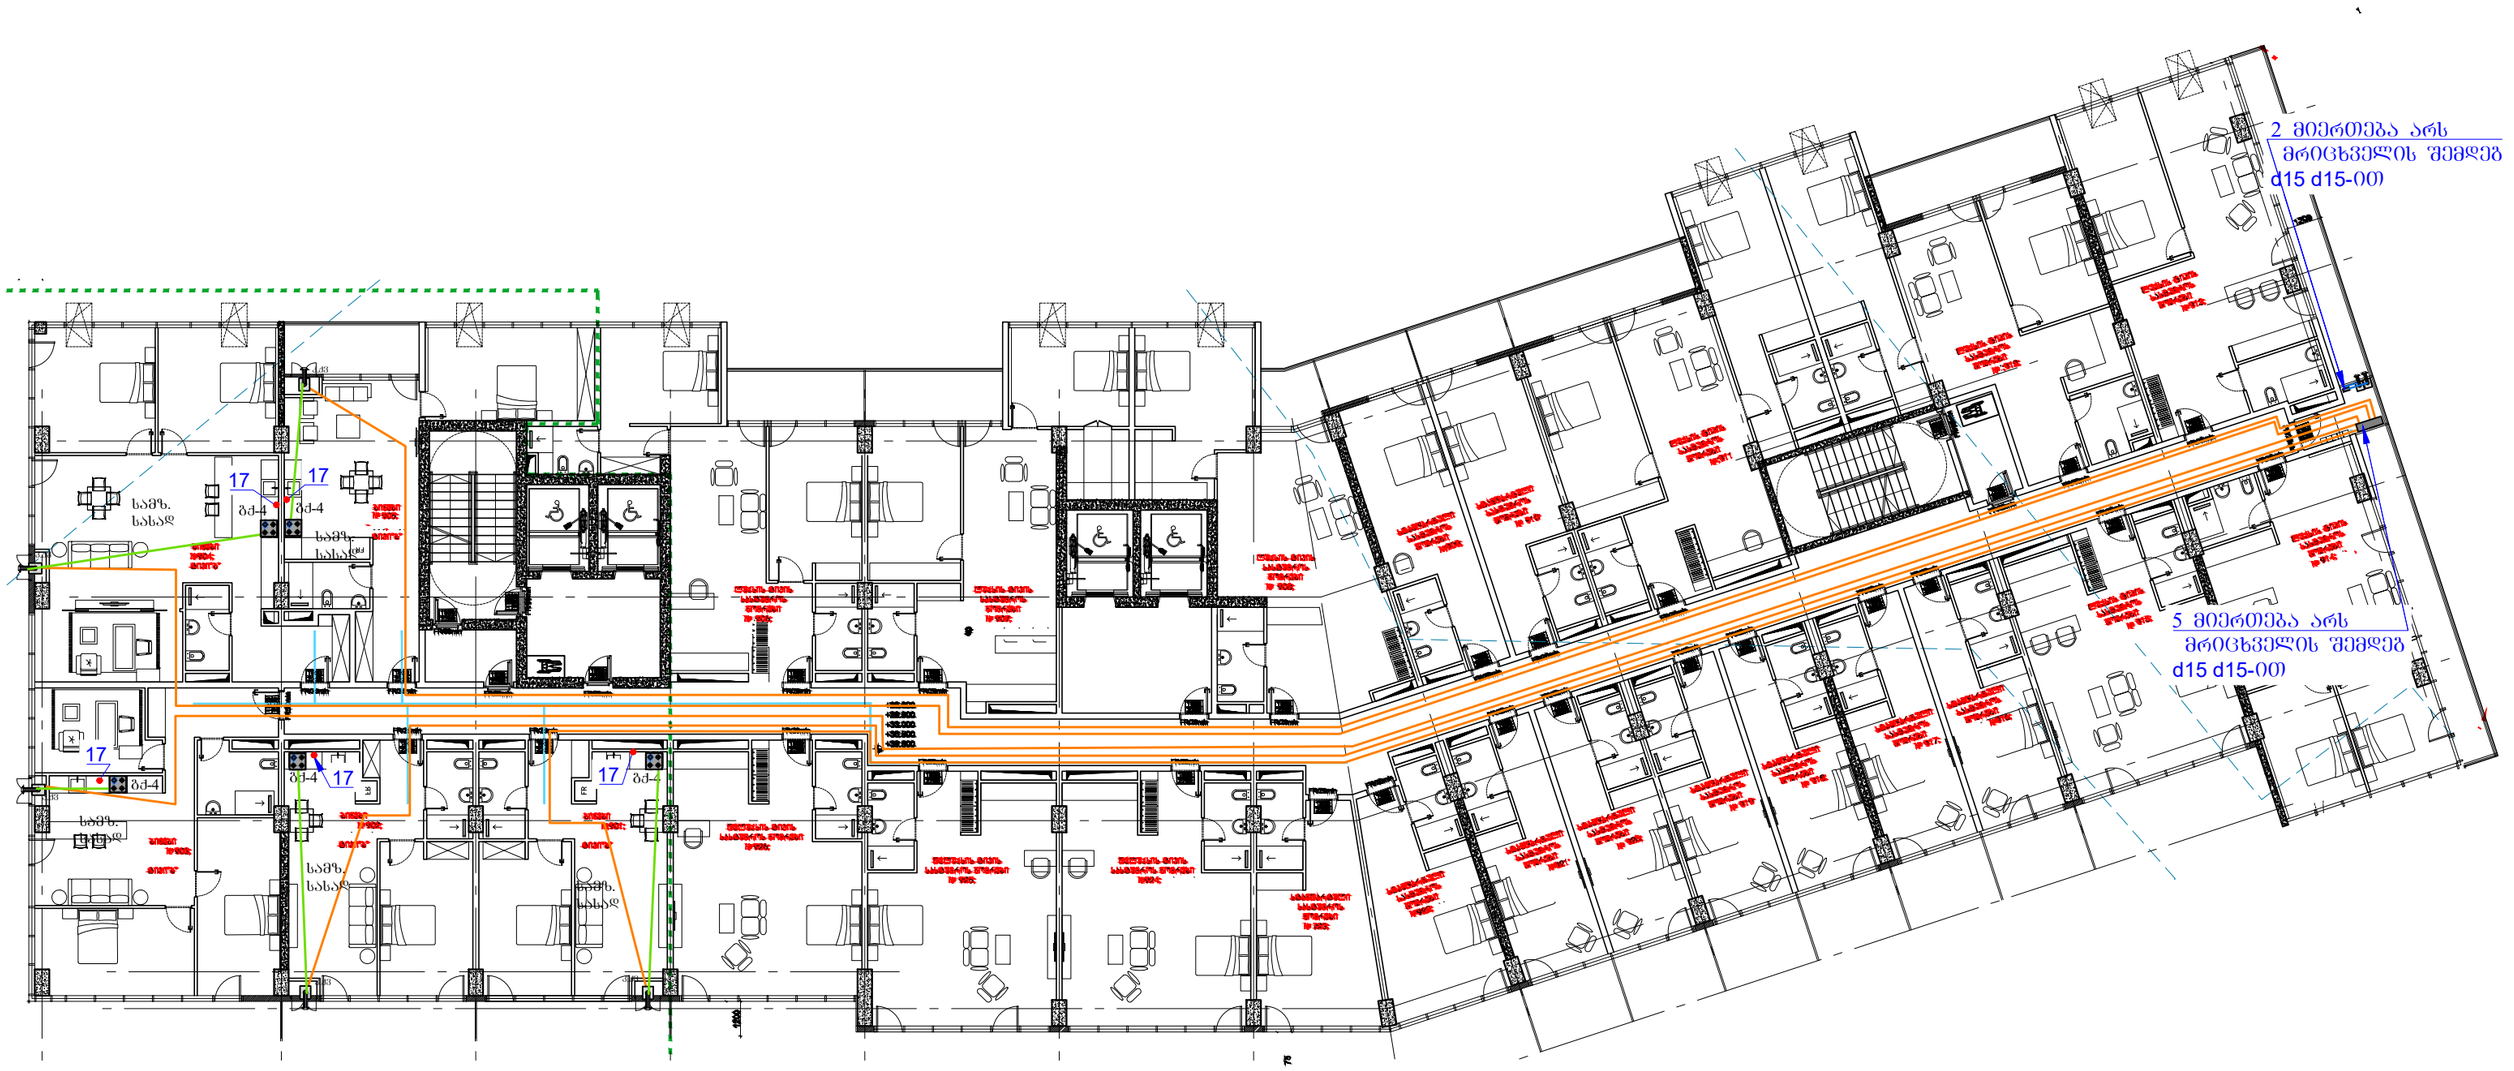

დირექტორი	გ.ფირცხალავა		დაკვეთა №1175/24			
შეასრულა	გ.ფირცხალავა					
შეამოწმა	გველესიანი				თარიღი	10.08.24
			თბილისი ბოჭორმის ქ №23 №01.17.13.045.216 შპს "დემაძს ბოჭორმა"			
			საცხოვრებელი კორპუსის გაზმომარეგება	სტადია	ფურცელი	ფურ-ბი
				მ.პ	IX	19
			IX სართულის გეგმა	შპს "კომუნალმშენი-21"		

X სართულის გეგმა
მ1:200

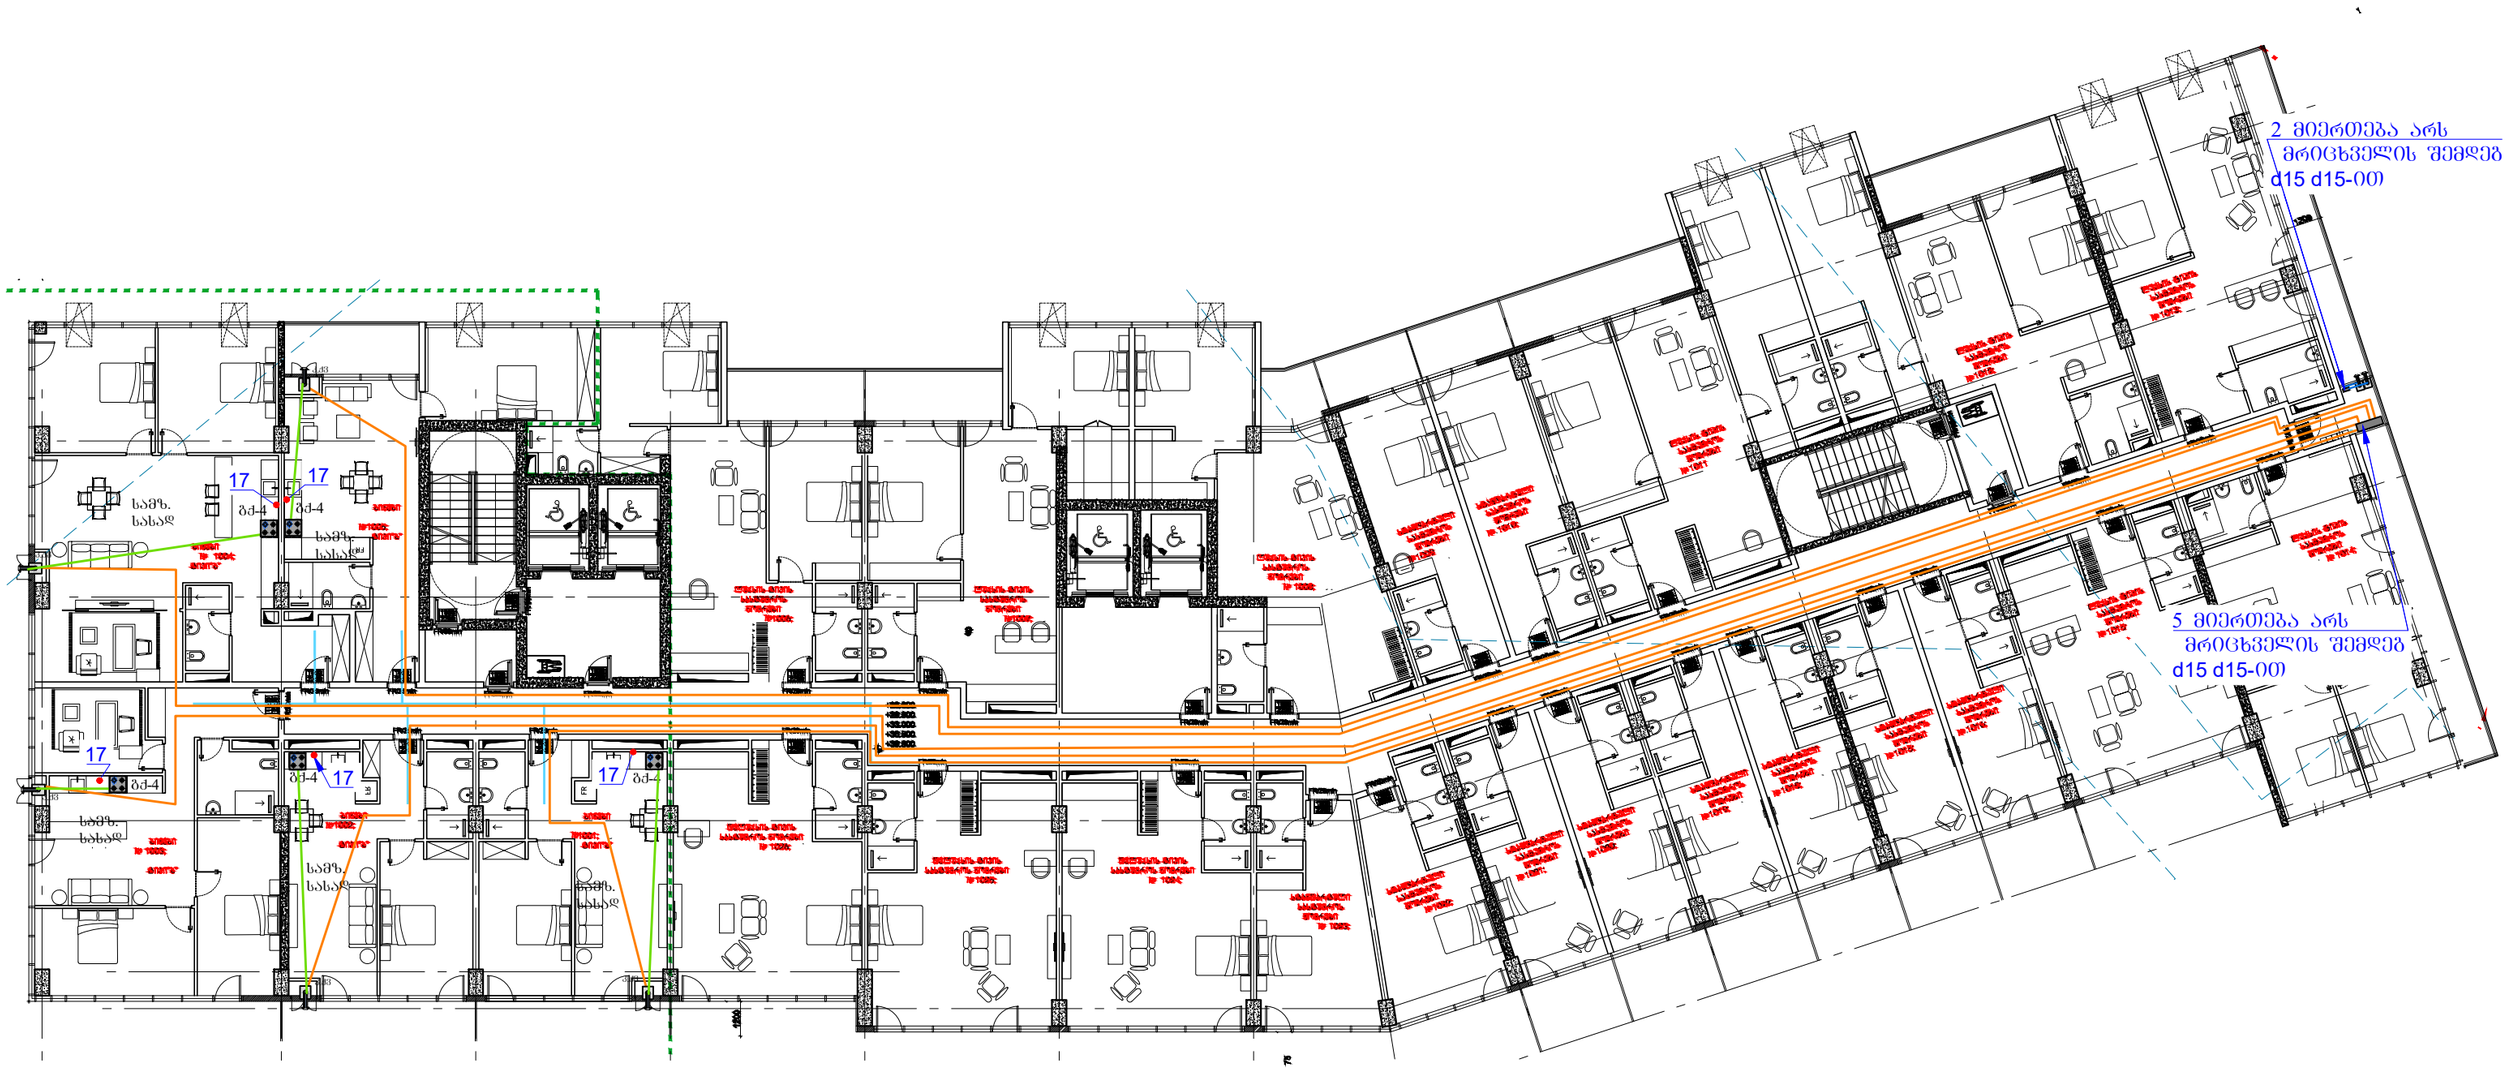

დირექტორი	გ.ფირცხალავა		დაკვეთა №1175/24			
შეასრულა	გ.ფირცხალავა					
შეამოწმა	გველესიანი				თარიღი	10.08.24
			თბილისი ბოჭორმის ქ №23 №01.17.13.045.216 შპს "დემაძს ბოჭორმა"			
			საცხოვრებელი კორპუსის გაზმომარეგება	სტადია	ფურცელი	ფურ-ბი
				მ.პ	10	19
			X სართულის გეგმა	შპს "კომშნალმშენი-21"		

XI სართულის გეგმა
მ1:200

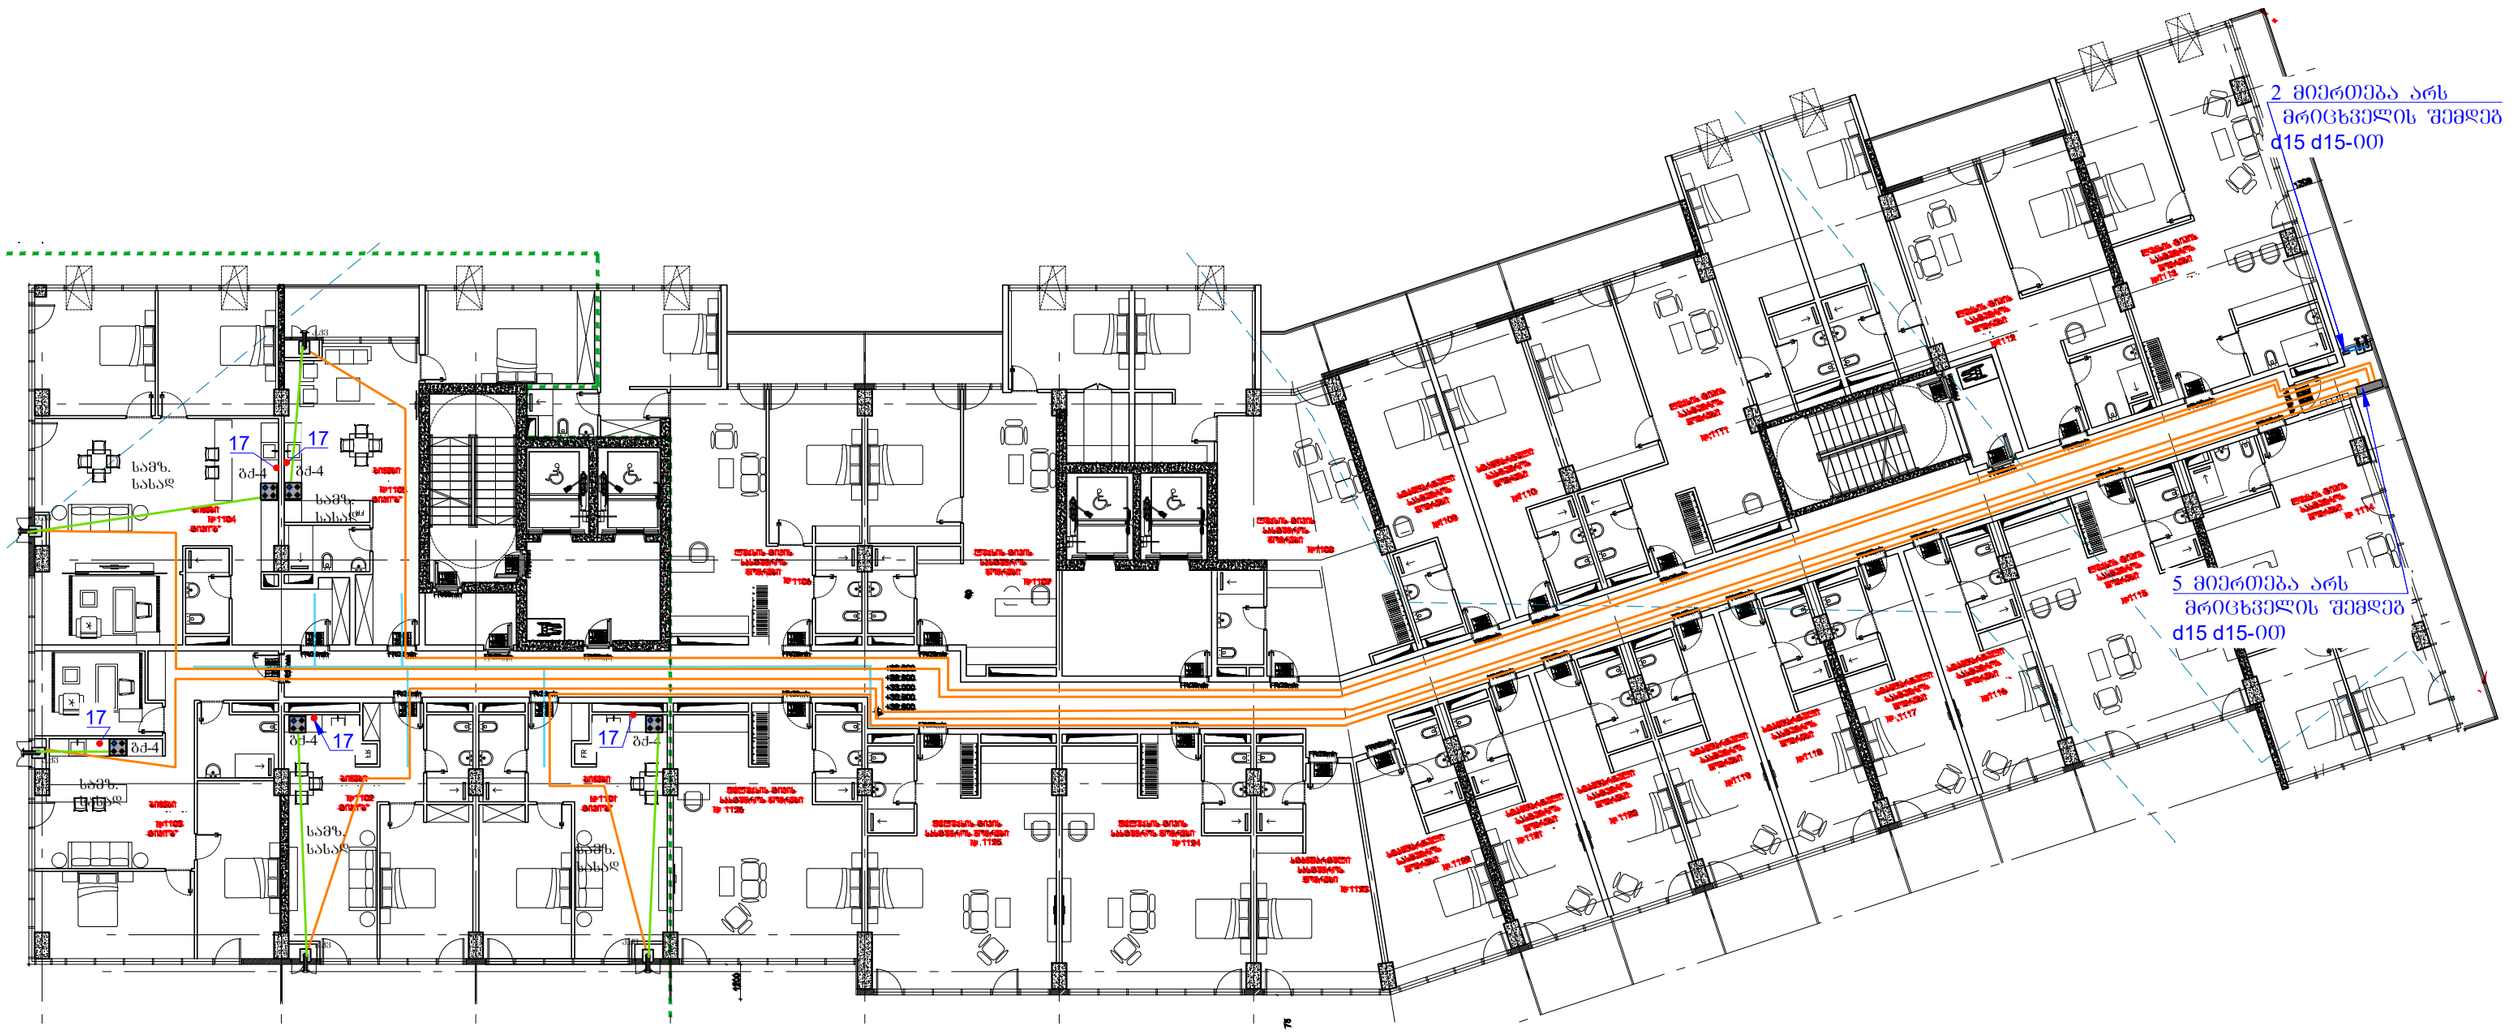

დირექტორი	გ.ფირცხალავა		დაკვეთა №1175/24		
შეასრულა	გ.ფირცხალავა				
შეამოწმა	გველესიანი			თარიღი	10.08.24
			თბილისი ბოჟორმის ქ №23 №01.17.13.045.216 შპს "დემაძს ბოჟორმა"		
			საცხოვრებელი კორპუსის გაზომვარებება	სტადია	ფურცელი	ფურ-ბი
				მ.პ	11	19
			XI სართულის გეგმა	შპს "კომუნალმშენი-21"		

XII სართულის გეგმა
მ1:200

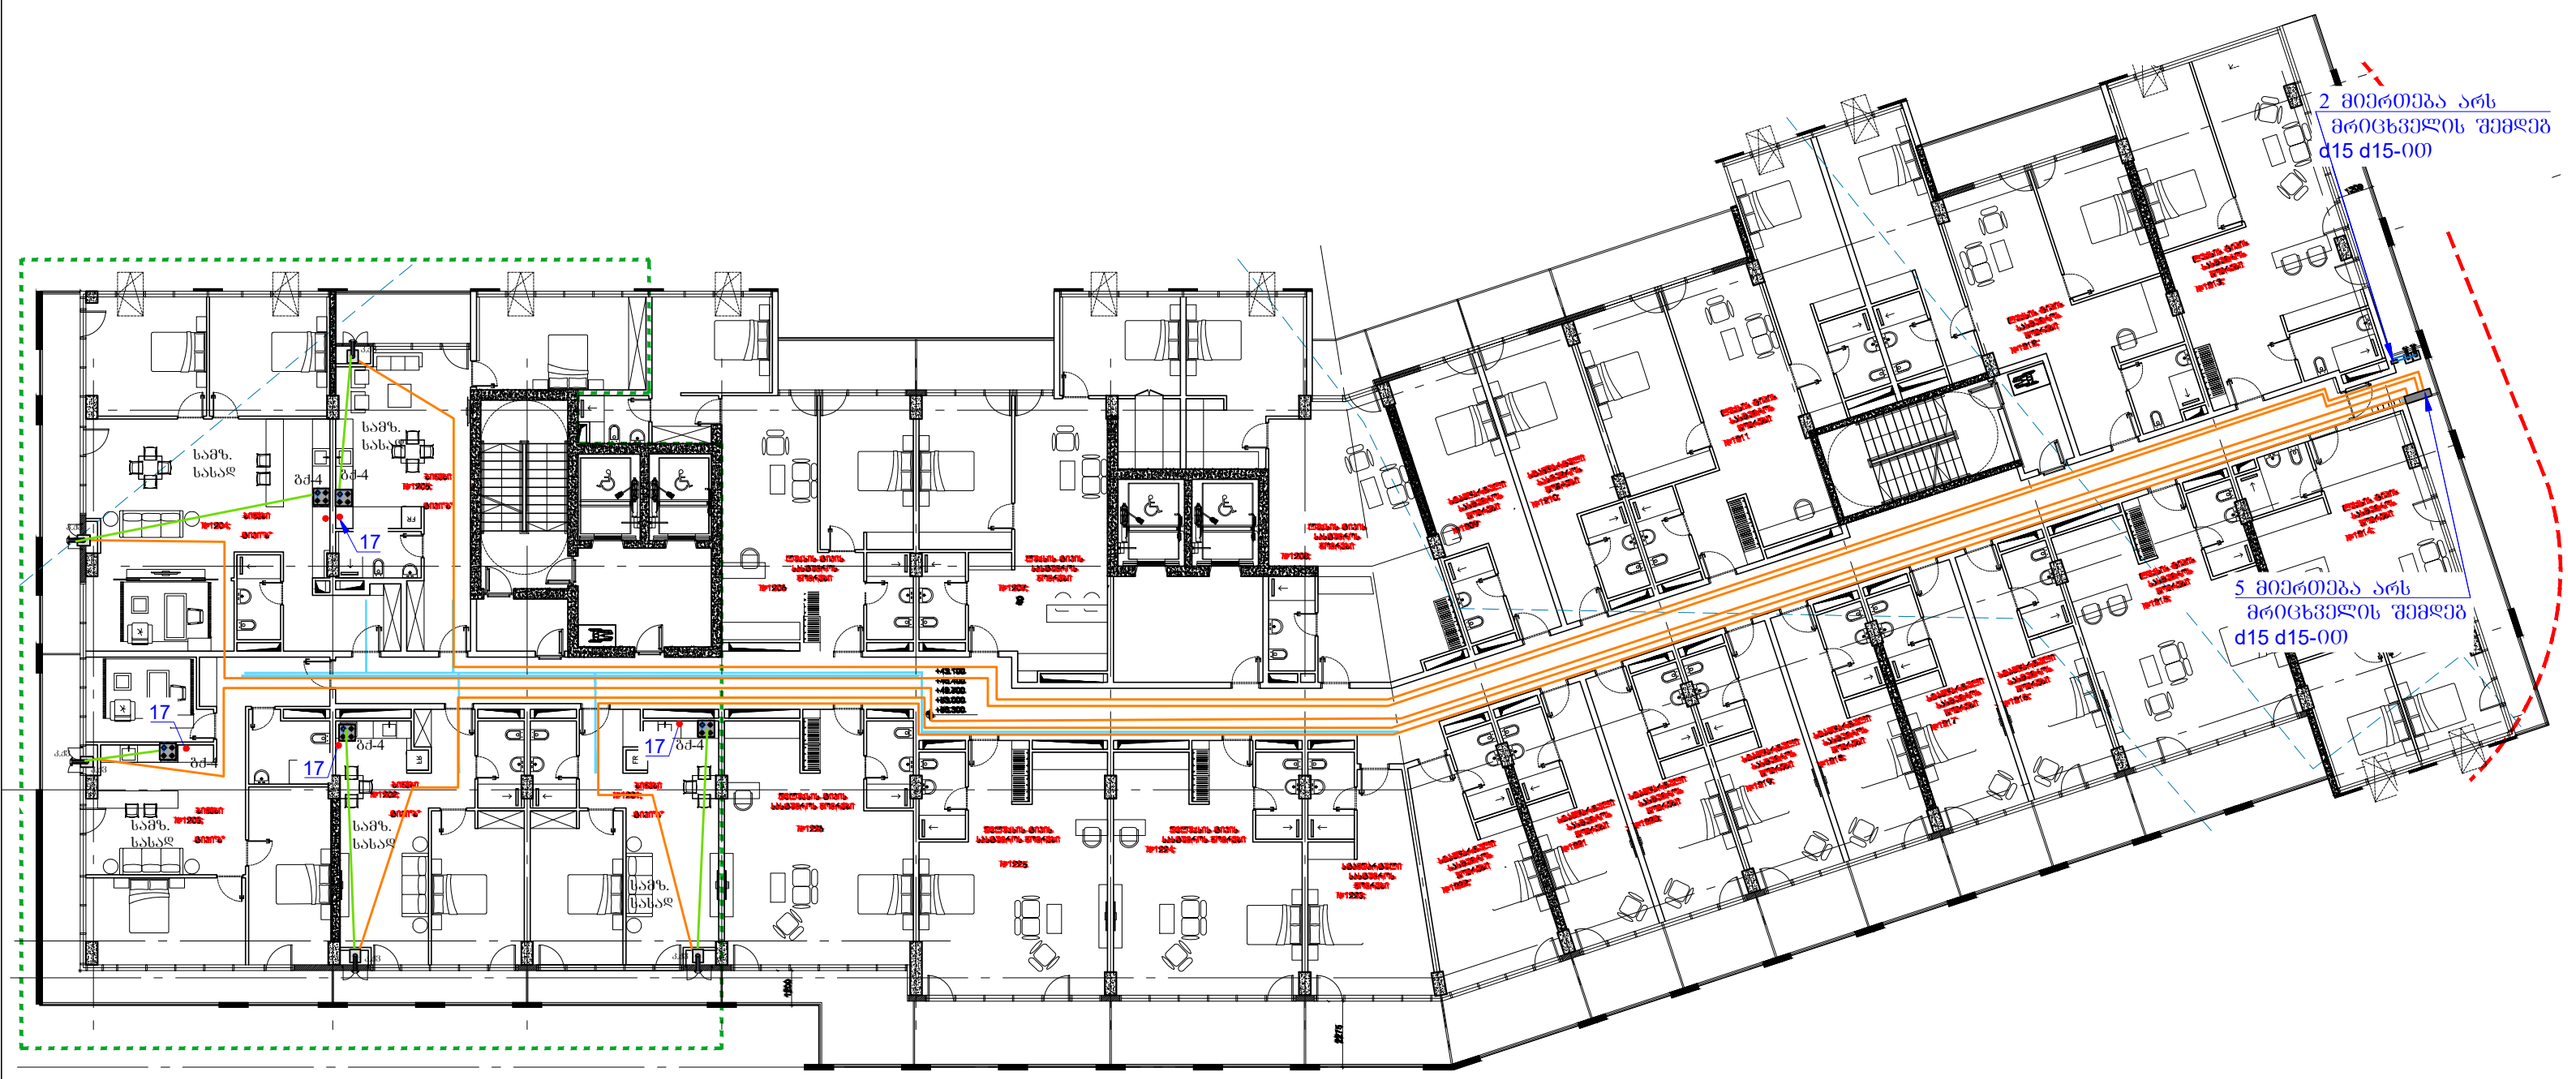

დირექტორი	გ.ფირცხალავა		დაკვეთა №1175/24			
შეასრულა	გ.ფირცხალავა					
შეამოწმა	გველესიანი			თარიღი	10.08.24	
			ობიექტი ბოჭორმის ქ №23 №01.17.13.045.216 შპს "დემაძს ბოჭორმა"			
			საცხოვრებელი კორპუსის გაზმომარეგება	სტადია	ფურცელი	ფურ-ბი
				მ.პ	12	19
			XII სართულის გეგმა	შპს "კომშენალმშენი-21"		

XIII სართულის გეგმა
მ1:200

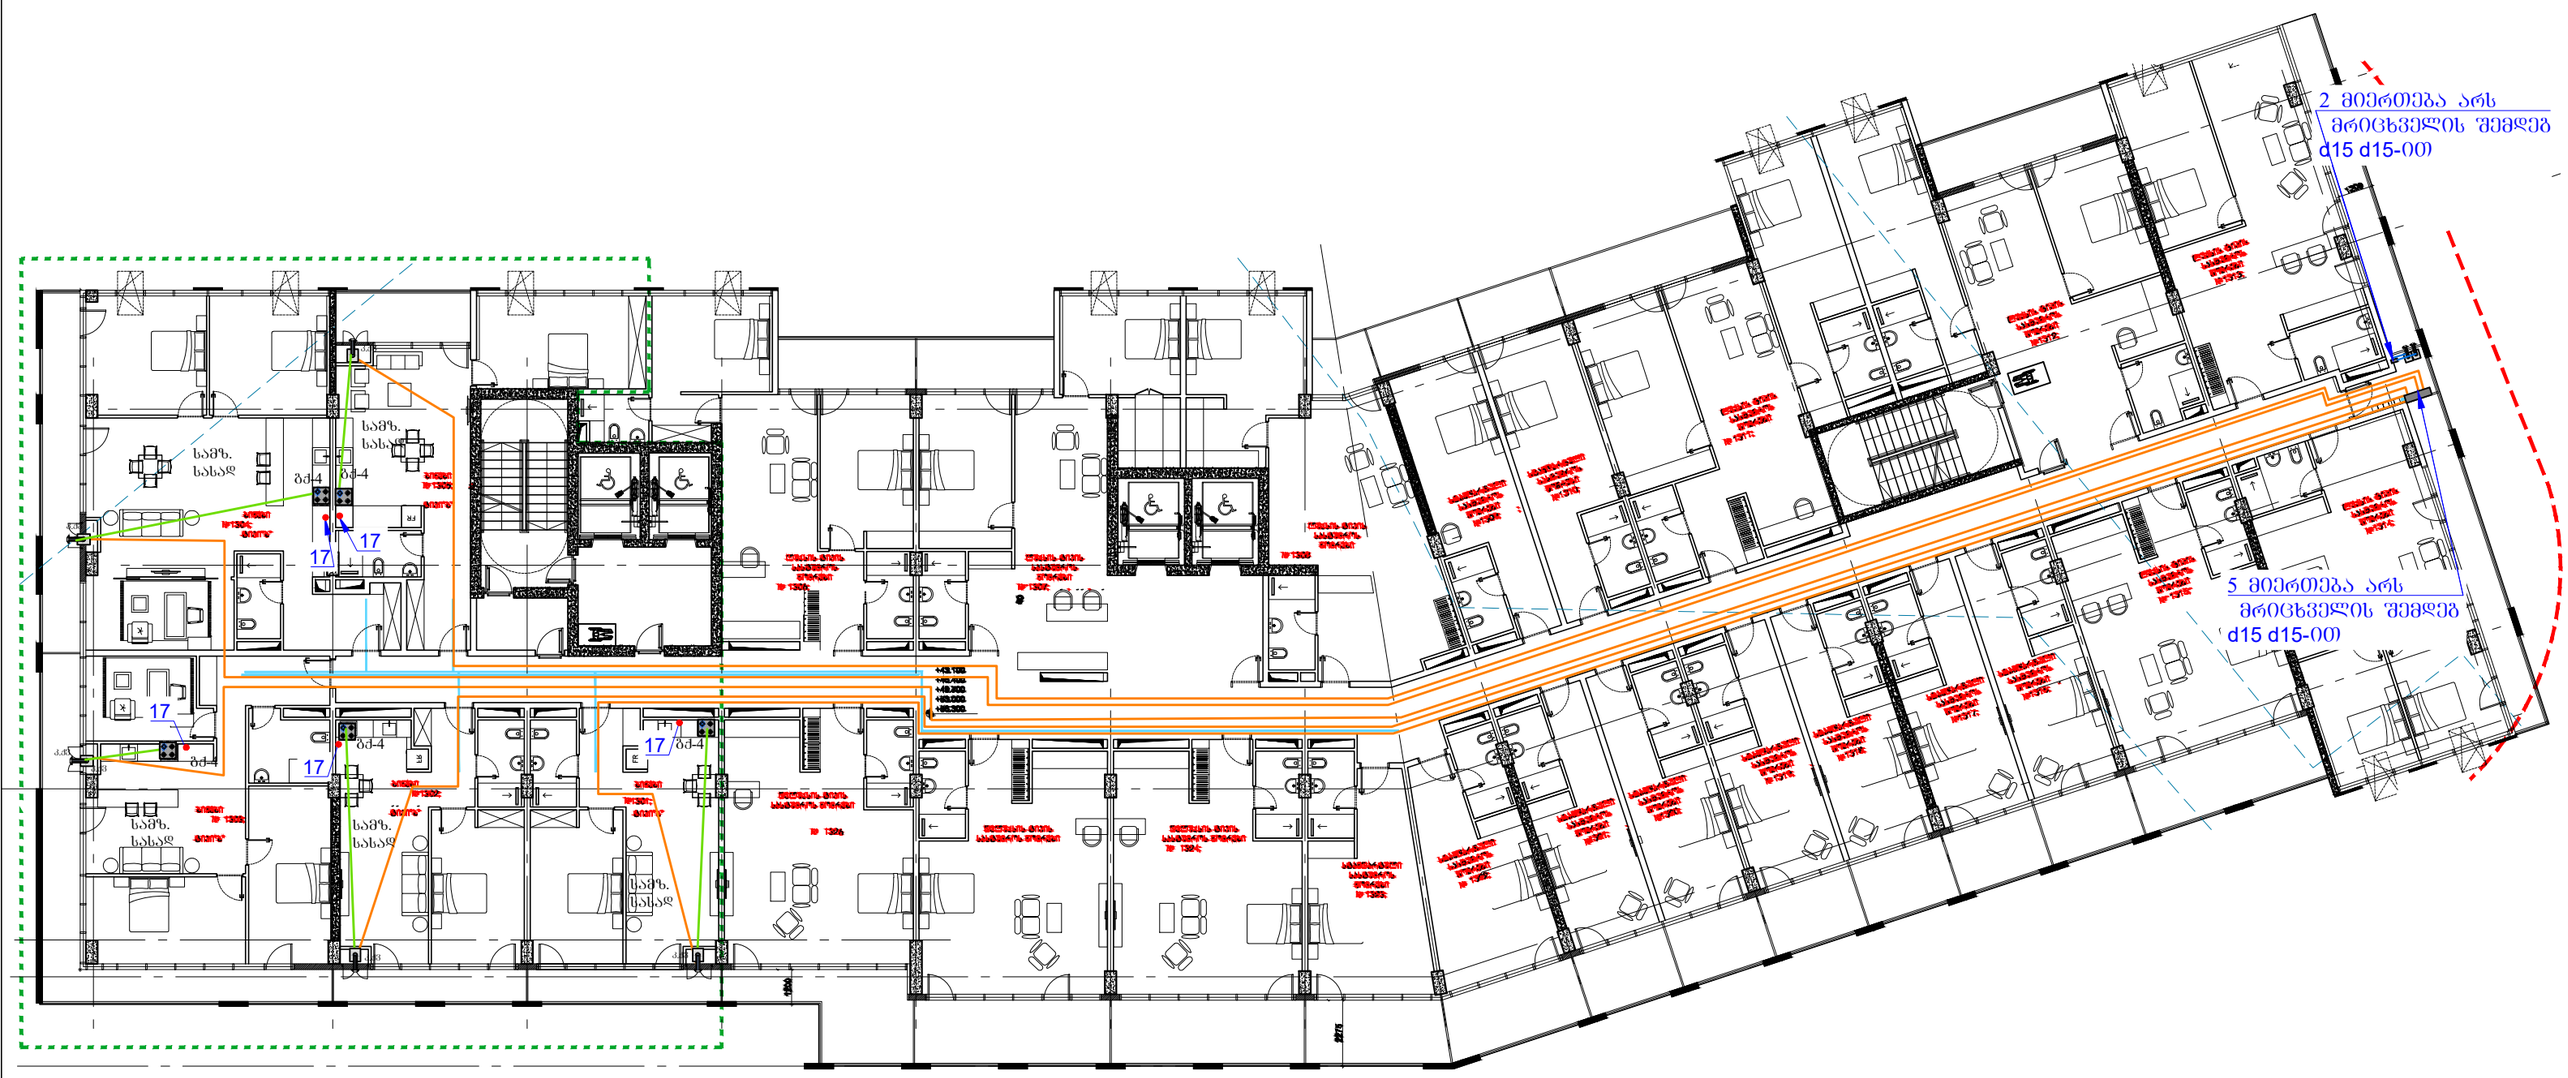

დირექტორი	გ.ფირცხალავა		დაკვეთა №1175/24			
შესრულა	გ.ფირცხალავა					
შეამოწმა	გველესიანი			თარიღი	10.08.24	
			თბილისი ბოჭორმის ქ №23 №01.17.13.045.216		შპს "დემაძს ბოჭორმა"	
			საცხოვრებელი კორპუსის გაზომვარებება	სტადია	ფურცელი	ფურ-ბი
				მ.პ	13	19
			XIII სართულის გეგმა		შპს "კომშენალმშენი-21"	

XIV სართულის
გეგმა ' მ1:200

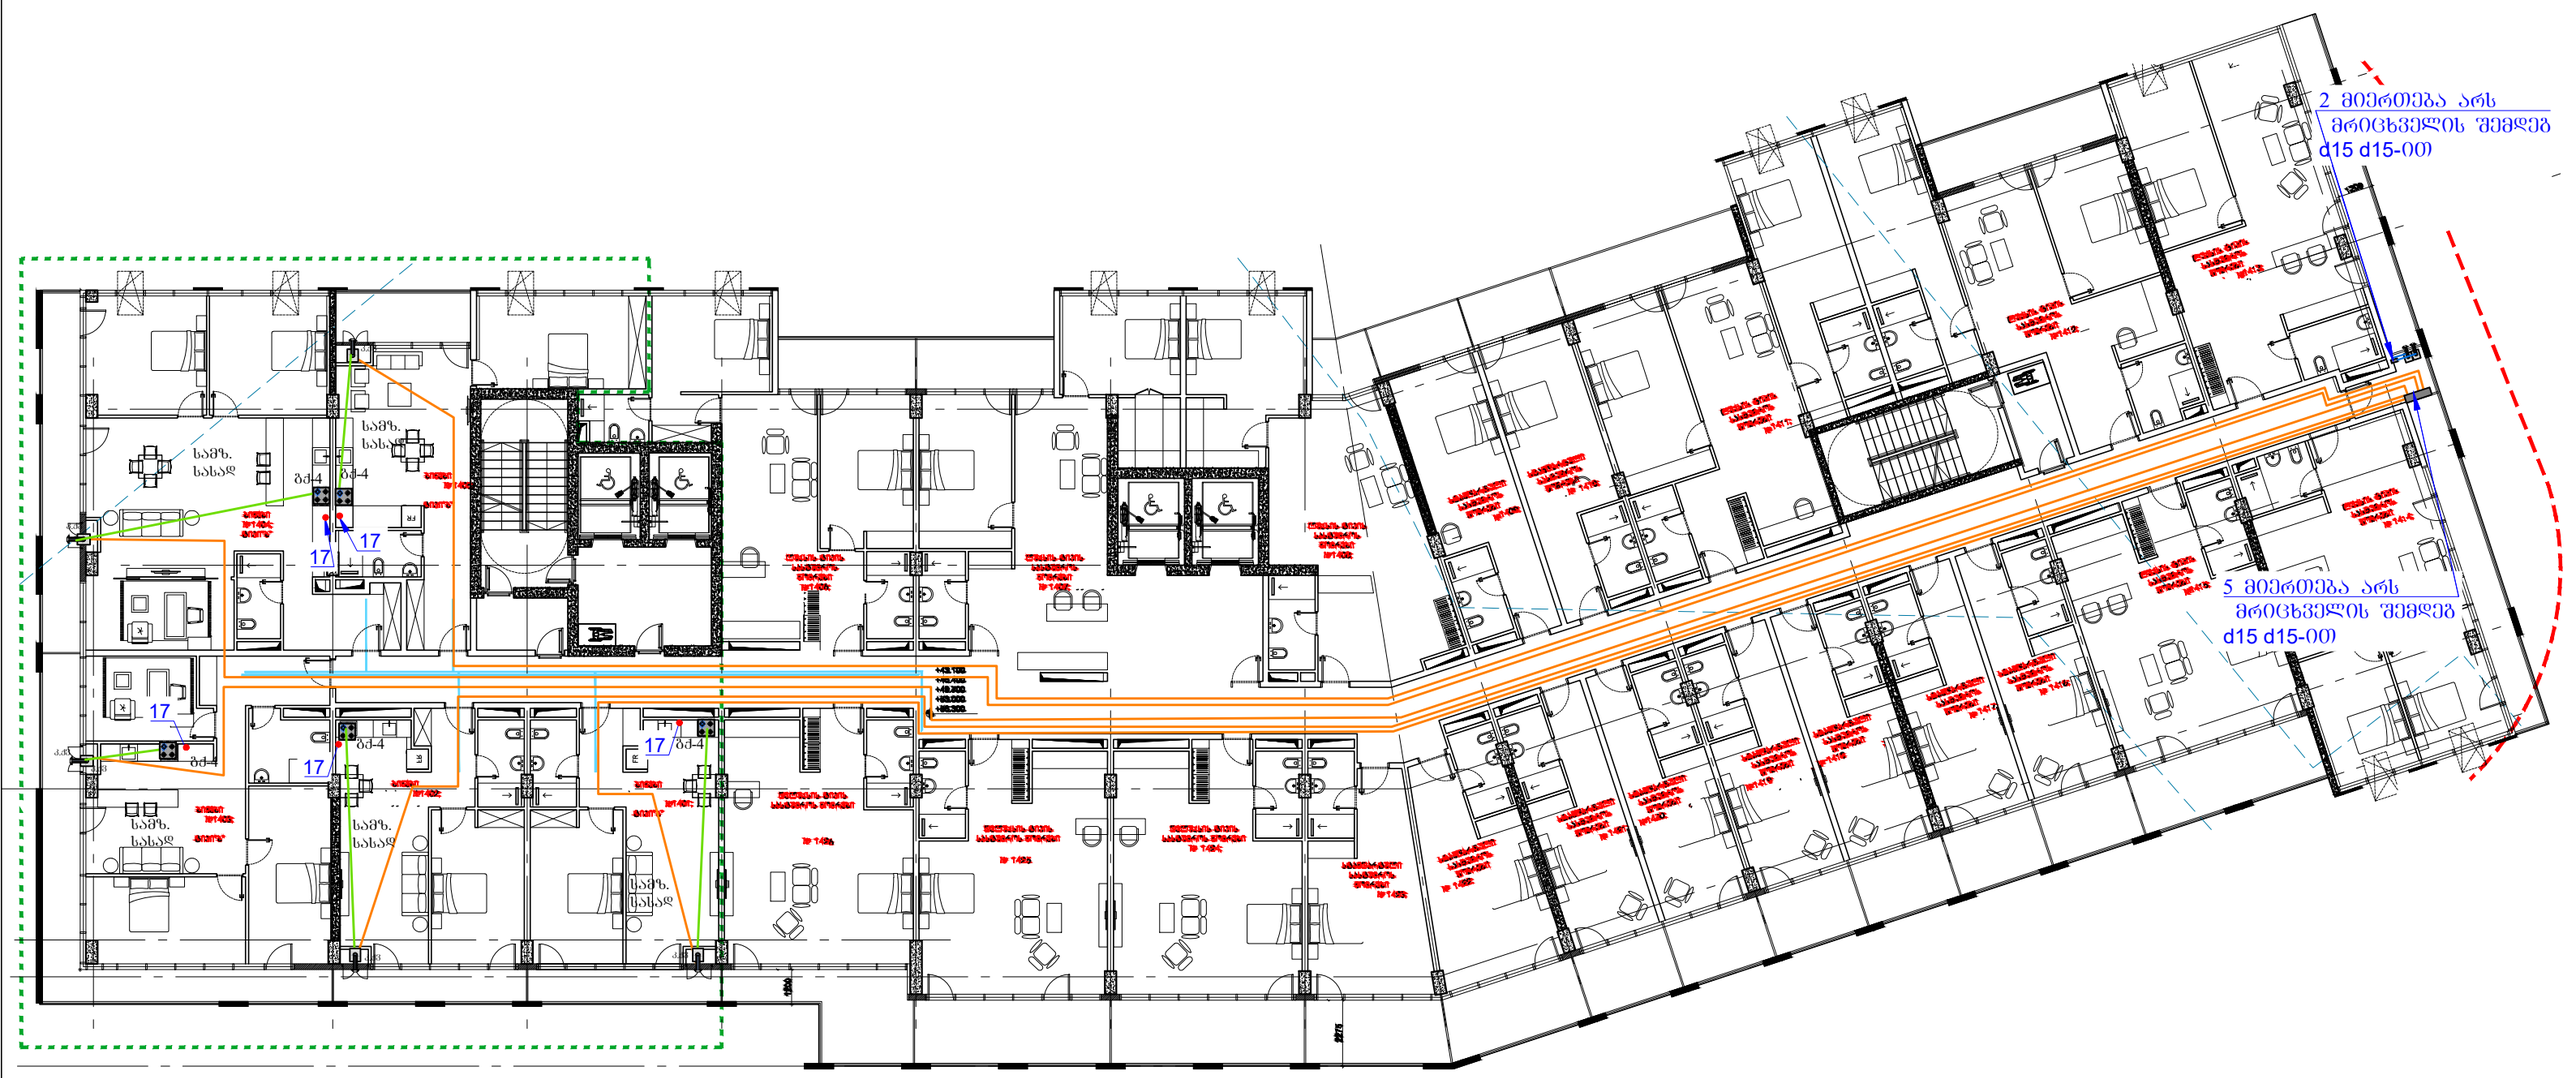

დირექტორი	გ.ფირცხალავა		დაკვეთა №1175/24			
შესრულა	გ.ფირცხალავა					
შეამოწმა	გველესიანი			თარიღი	10.08.24	
			ობიექტი ბოჭორმის ქ №23 №01.17.13.045.216 შპს "დემაძს ბოჭორმა"			
			საცხოვრებელი კორპუსის გაზმომარეგება	სტადია	ფურცელი	ფურ-ბი
				მ.პ	14	19
			XIV სართულის გეგმა	შპს "კომშენალმშენი-21"		

XV სართულის გეგმა
მ1:200

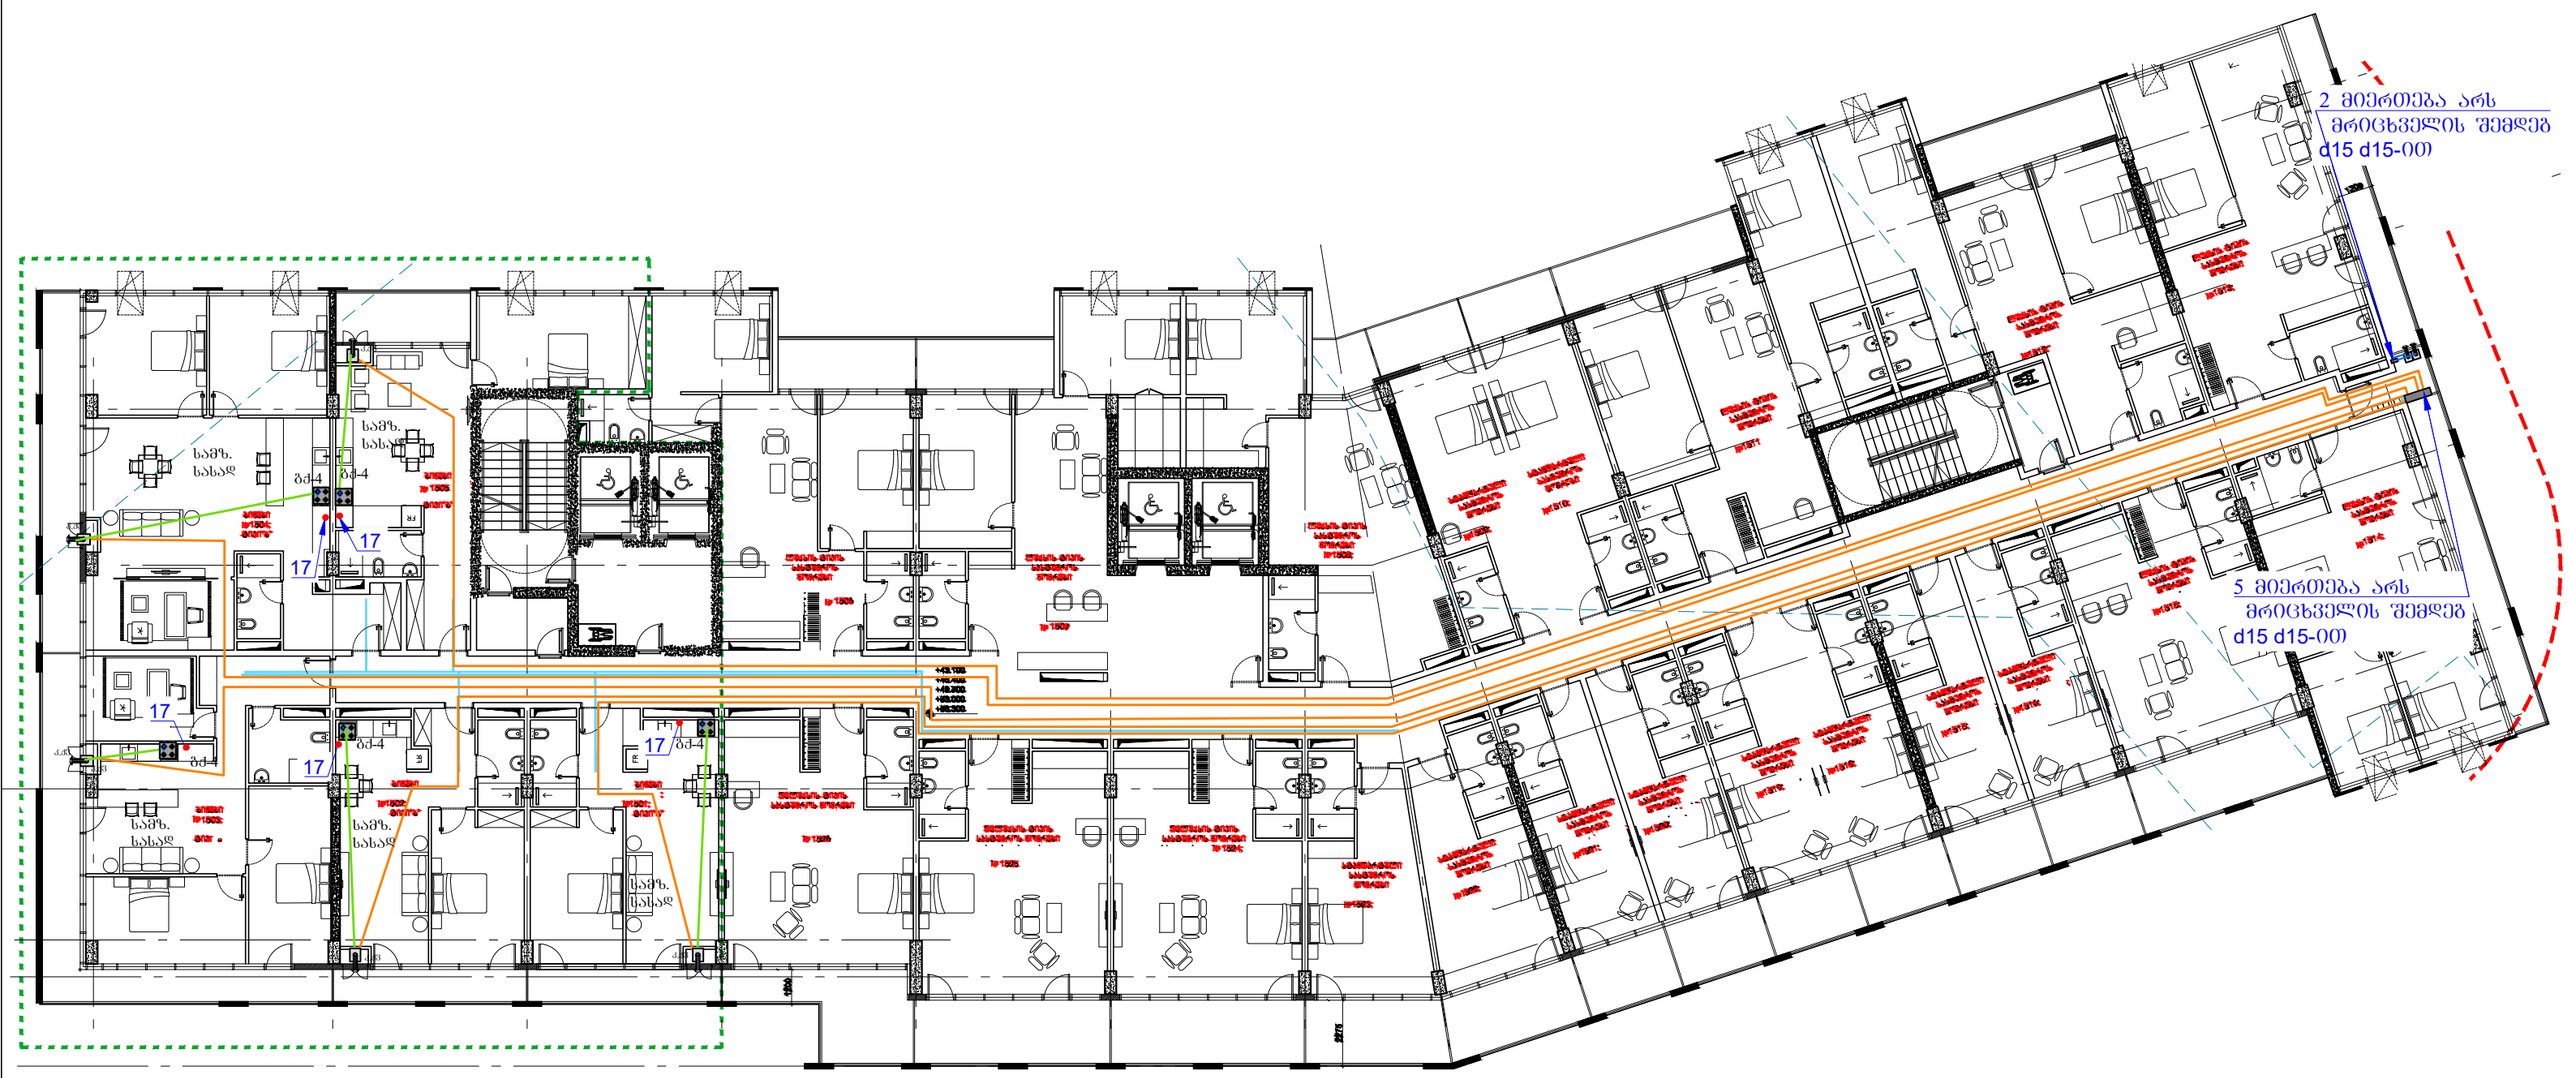

დირექტორი	გ.ფირცხალავა		დაკვეთა №1175/24		
შეასრულა	გ.ფირცხალავა				
შეამოწმა	გველესიანი			თარიღი	10.08.24
			თბილისი ბოჭორმის ქ №23 №01.17.13.045.216		შპს "დემაძს ბოჭორმა"
			საცხოვრებელი კორპუსის გაზმომარეგება	სტადია	ფურცელი	ფურ-ბი
				მ.პ	15	19
			XV სართულის გეგმა		შპს "კომშენალმშენი-21"

XVI სართულის
გეგმა ' მ1:200

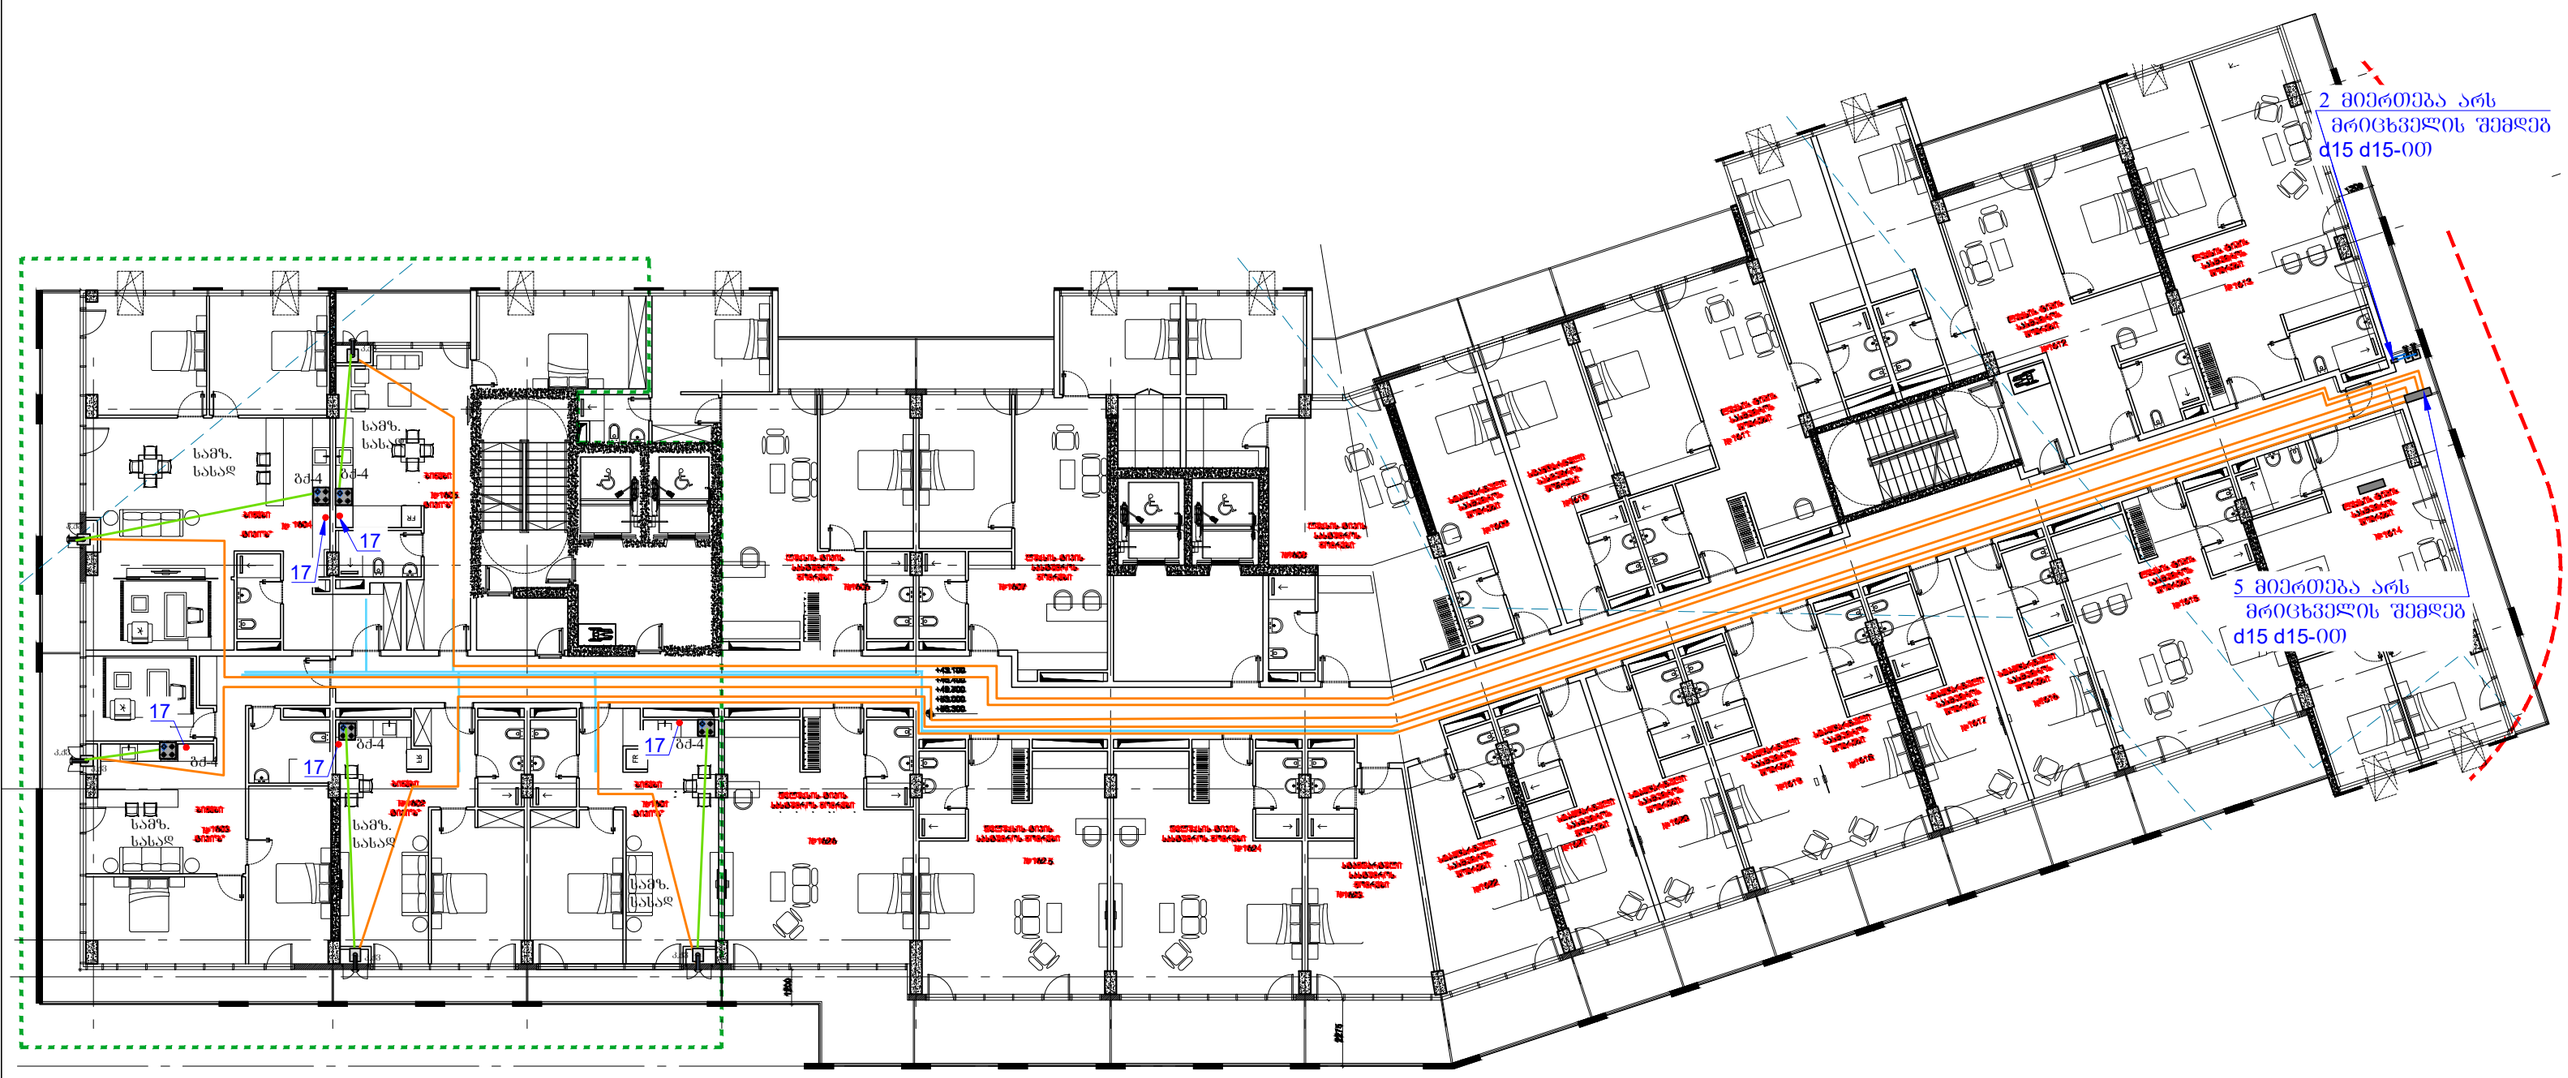

დირექტორი	გ.ფირცხალავა		დაკვეთა №1175/24			
შესრულა	გ.ფირცხალავა					
შეამოწმა	გველესიანი			თარიღი	10.08.24	
			თბილისი ბოჭორმის ქ №23 №01.17.13.045.216 შპს "დემაძს ბოჭორმა"			
			საცხოვრებელი კორპუსის გაზმომარეგება	სტადია	ფურცელი	ფურ-ბი
				მ.პ	16	19
			XVI სართულის გეგმა	შპს "კომშენალმშენი-21"		

XVII სართულის
გეგმა ' მ1:200

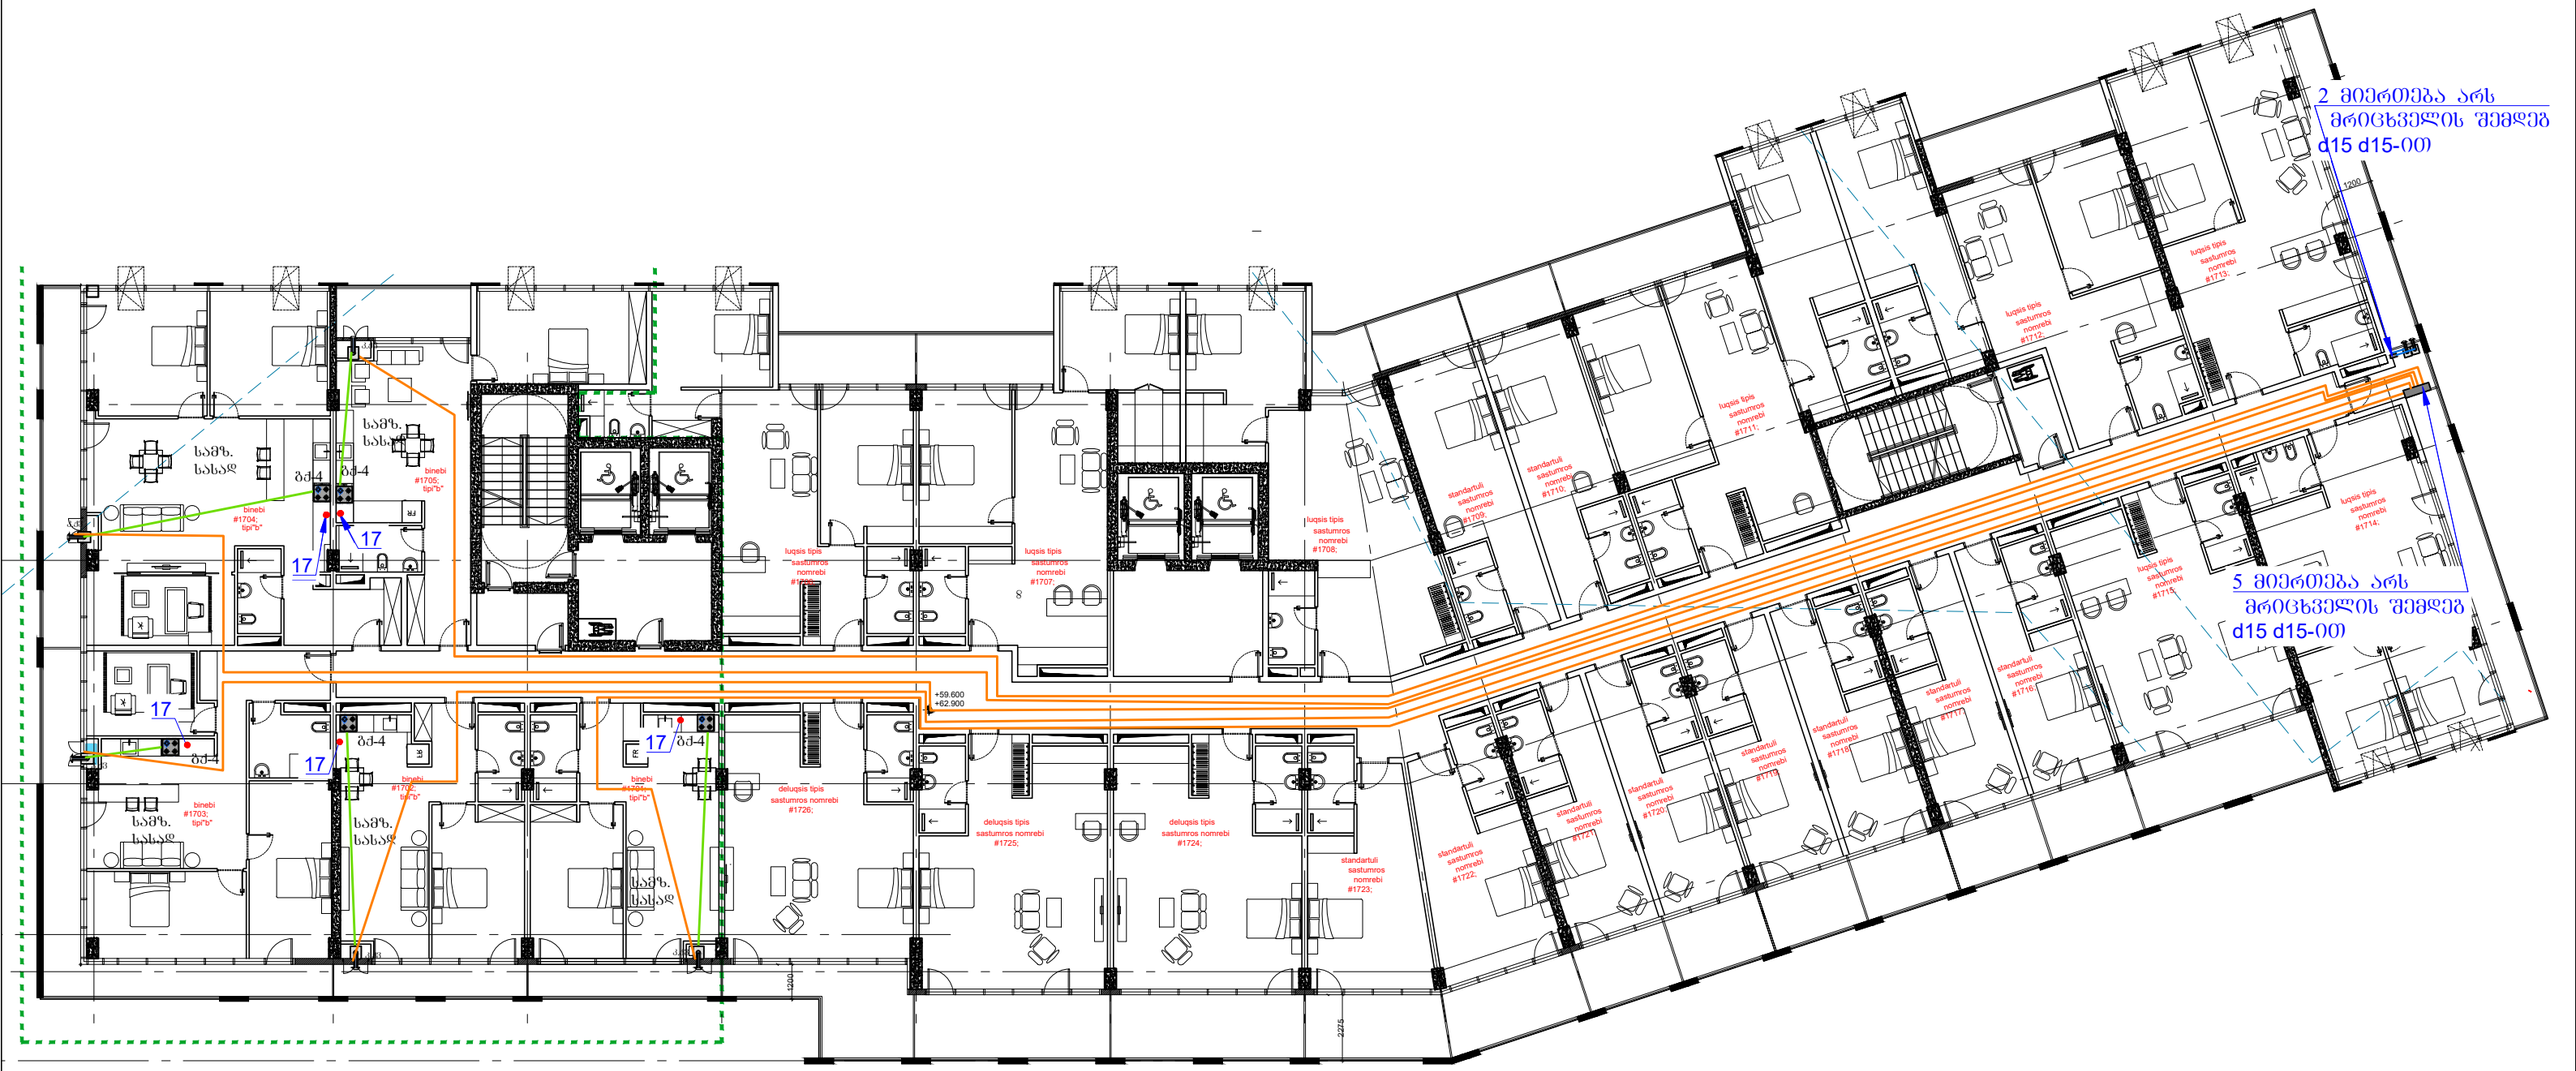

დირექტორი	გ.ფირცხალავა		დაკვეთა №1175/24			
შესრულა	გ.ფირცხალავა					
შემოწმა	გველესიანი			თარიღი	10.08.24	
			თბილისი ბოჟორმის ქ №23 №01.17.13.045.216		შპს "დემაძს ბოჟორმა"	
			საცხოვრებელი კორპუსის გაზომვარეგება	სტადია	ფურცელი	ფურც-ბი
				მ.პ	17	19
			XVII სართულის გეგმა		შპს "კომუნალმშენი-21"	

XVIII სართულის
გეგმა ' მ1:200

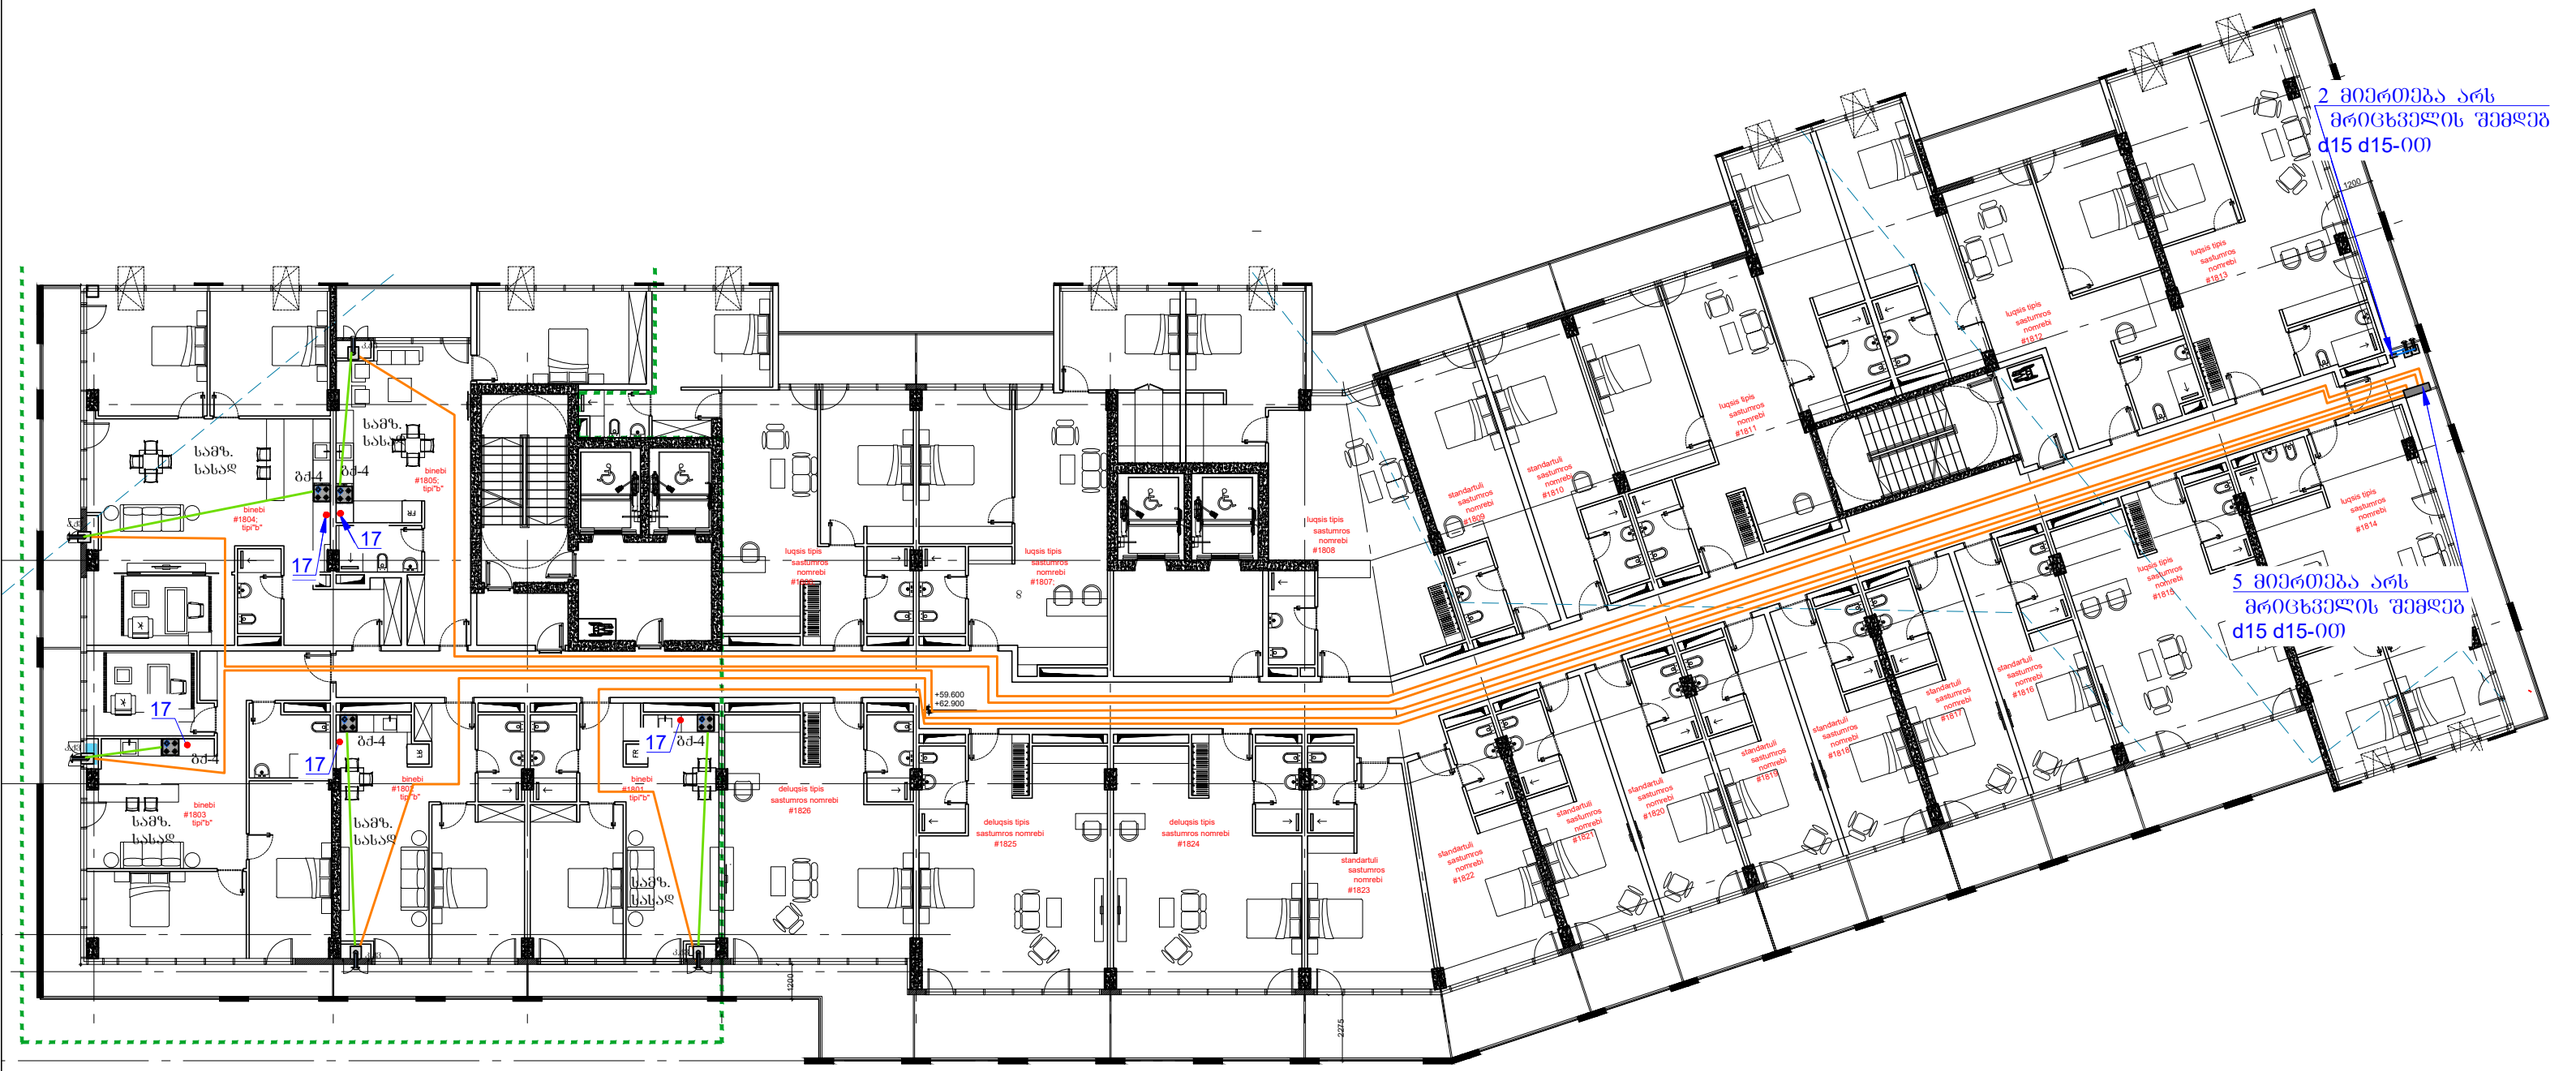

დირექტორი	გ.ფირცხალავა		დაკვეთა №1175/24		
შეასრულა	გ.ფირცხალავა				
შეამოწმა	გველესიანი			თარიღი	10.08.24
			თბილისი ბოჭორმის ქ №23 №01.17.13.045.216	შპს "დემაძს ბოჭორმა"	
			საცხოვრებელი კორპუსის გაზმომარეგება	სტადია	ფურცელი	ფურ-ბი
				მ.პ	18	19
			XVIII სართულის გეგმა	შპს "კომშნალმშენი-21"	

XIX სართულის
გეგმა ' მ1:200

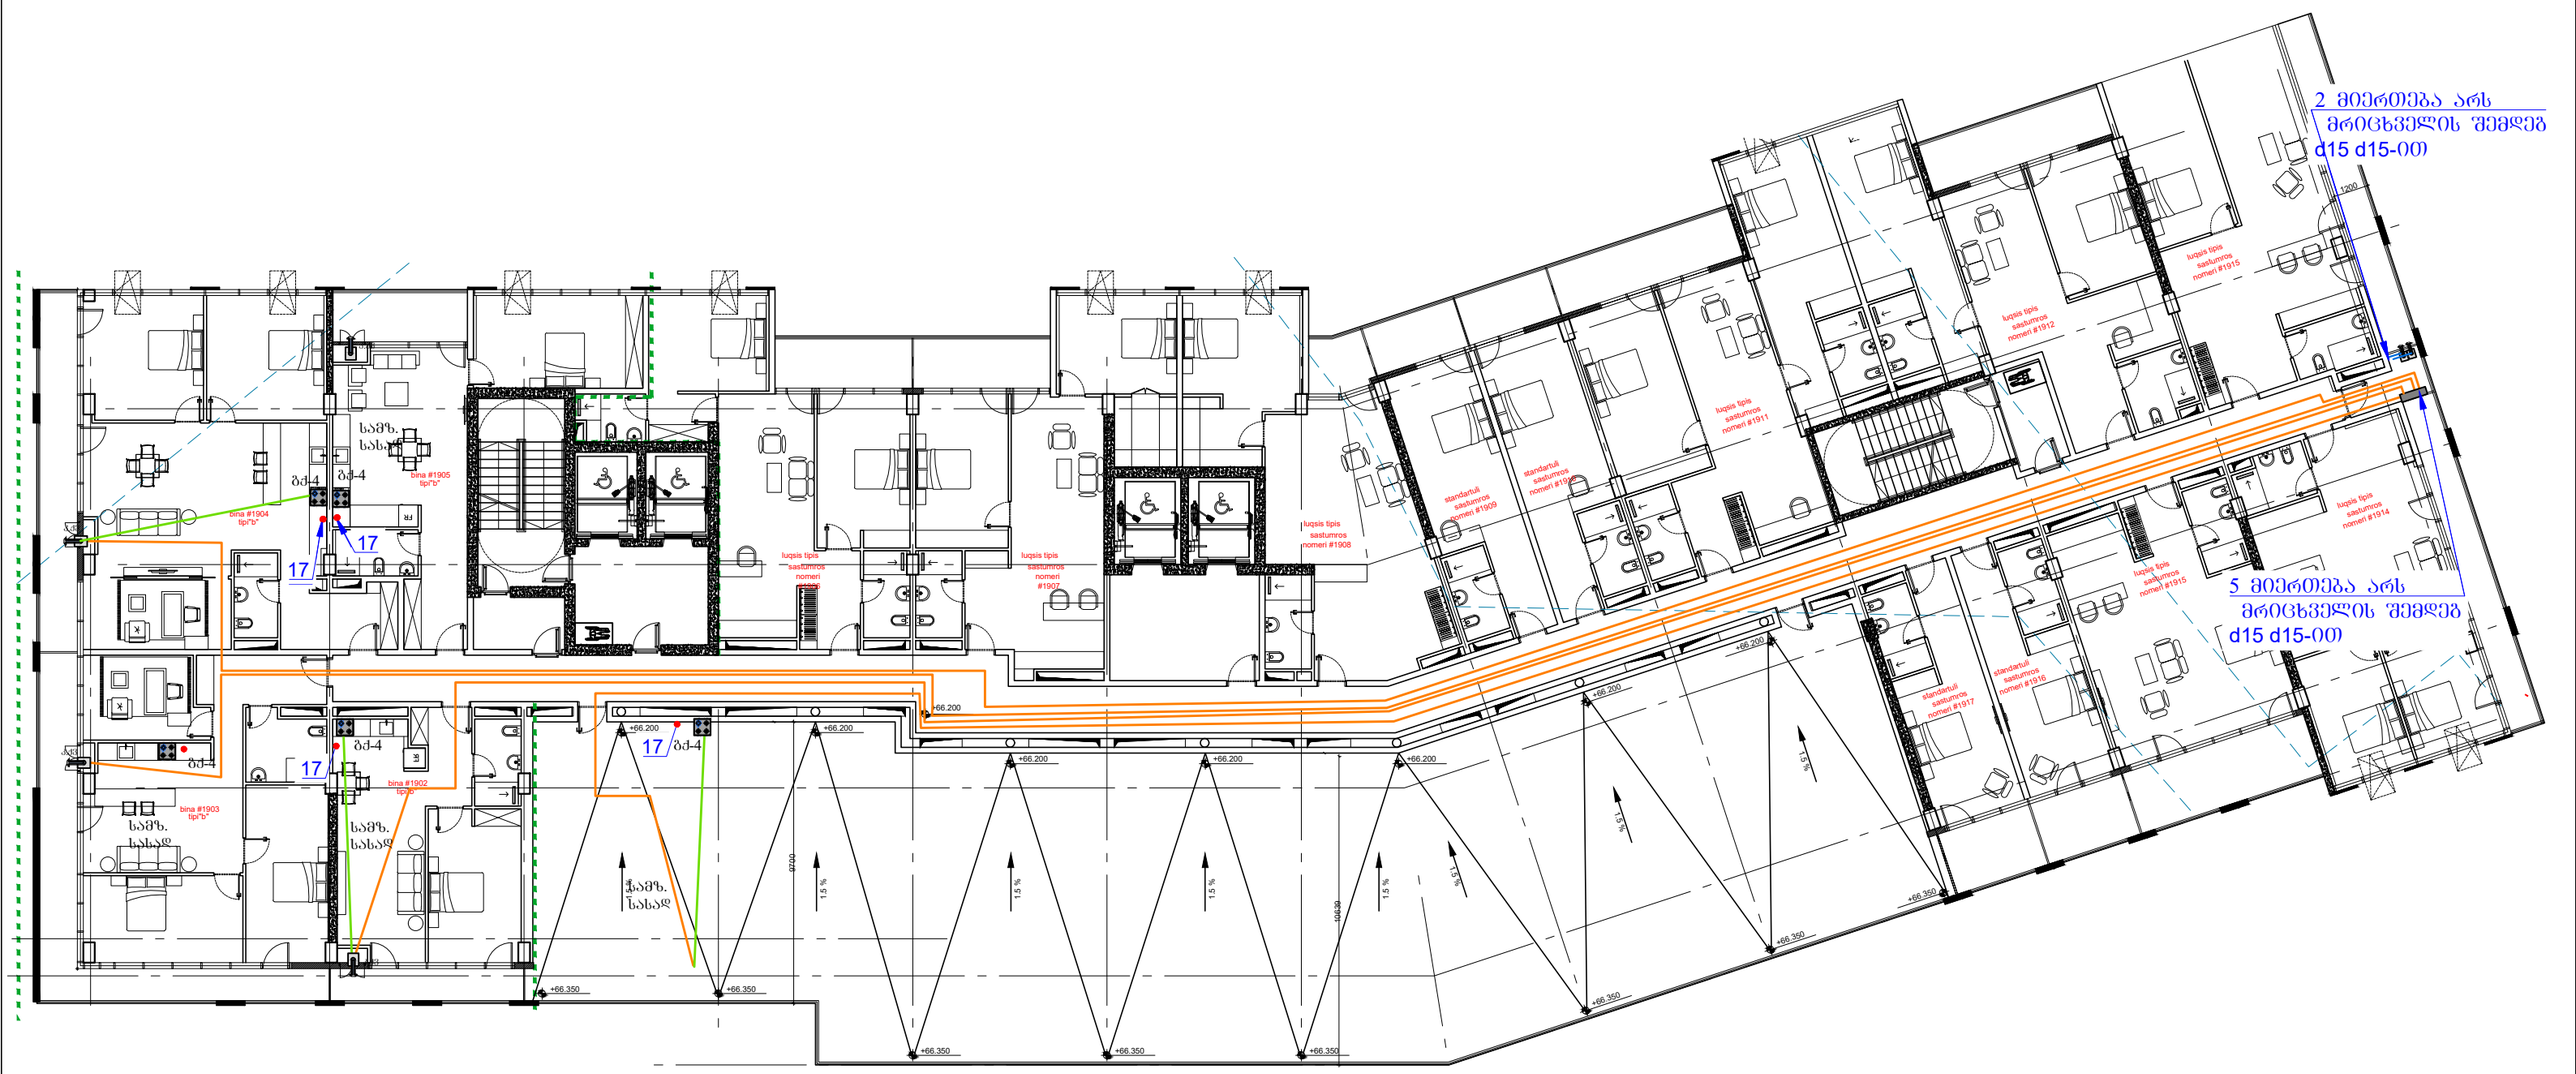

დირექტორი	გ.ფირცხალავა		დაკვეთა №1175/24	
შეასრულა	გ.ფირცხალავა			
შეამოწმა	გველესიანი		თარიღი	10.08.24
			ობილისი ბოჭორმის ქ №23 №01.17.13.045.216	შპს "დემაძს ბოჭორმა"
			საცხოვრებელი კორპუსის გაზომვარებება	სტადია: მ.პ; ფურცელი: 19; ფურ-ბი: 19
			XIX სართულის გეგმა	შპს "კომფნალმშენი-21"