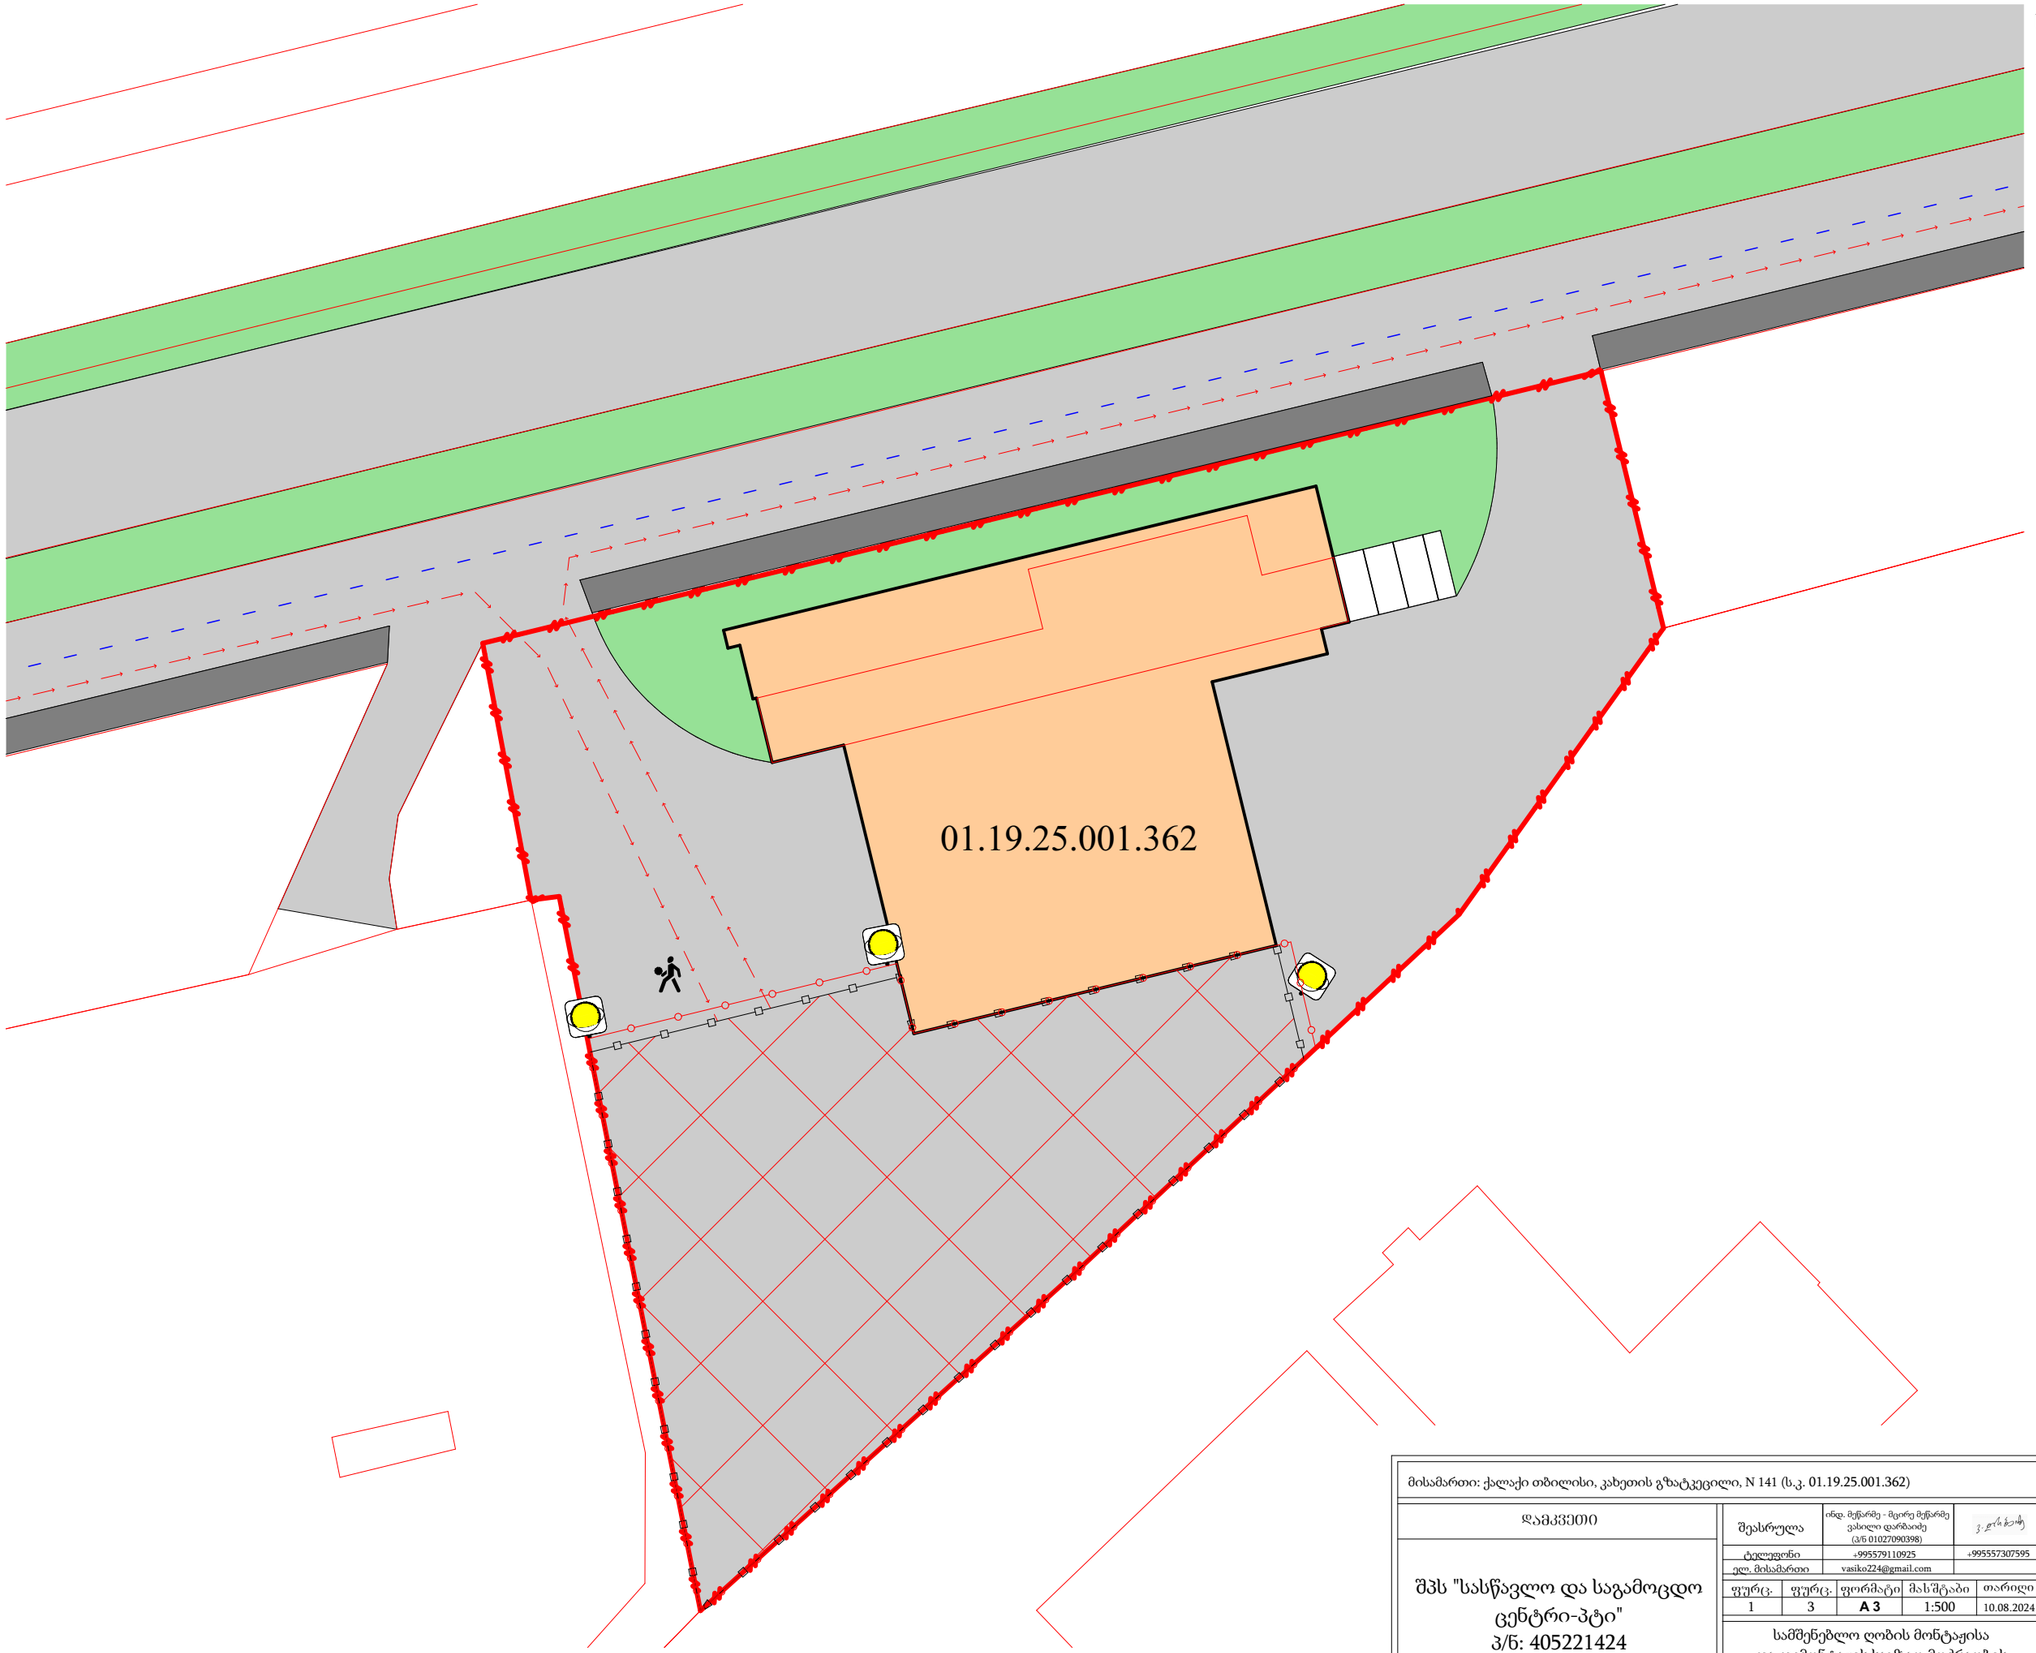

საგზაო მოძრაობის ორგანიზების ტექნიკური საშუალებები

- ქვეითთა ცივცივგა — 3 ცალი
- საპროექტო ტერიტორია
- საავტომობილო გზა
- საქვეითე ბილიკი
- საპროექტო ტერიტორიის წითელი ხაზი
- ქვეითთა გადაადგილება
- სამშენებლო ტექნიკის გადაადგილება
- სამშენებლო ღუნტი
- სამშენებლო ღობე
- 1 მედროშე

მისამართი: ქალაქი თბილისი, კახეთის გზატკეცილი, N 141 (ს.კ. 01.19.25.001.362)

დამკვეთი

შპს "სასწავლო და საგამოცდო ცენტრი-პტი"
პ/ნ: 405221424

შეასრულა	ინდ. მეწარმე - მცირე მეწარმე ვასილი დარბაიძე (პ/ნ 01027090398)	
ტელეფონი	+995579110925	+995557307595
ელ. მისამართი	vasiko224@gmail.com	

ფურც.	ფურც.	ფორმატი	მას'შტაბი	თარიღი
1	3	A 3	1:500	10.08.2024

სამშენებლო ღობის მონტაჟისა და დემონტაჟის საგზაო მოძრაობის ორგანიზების სქემა

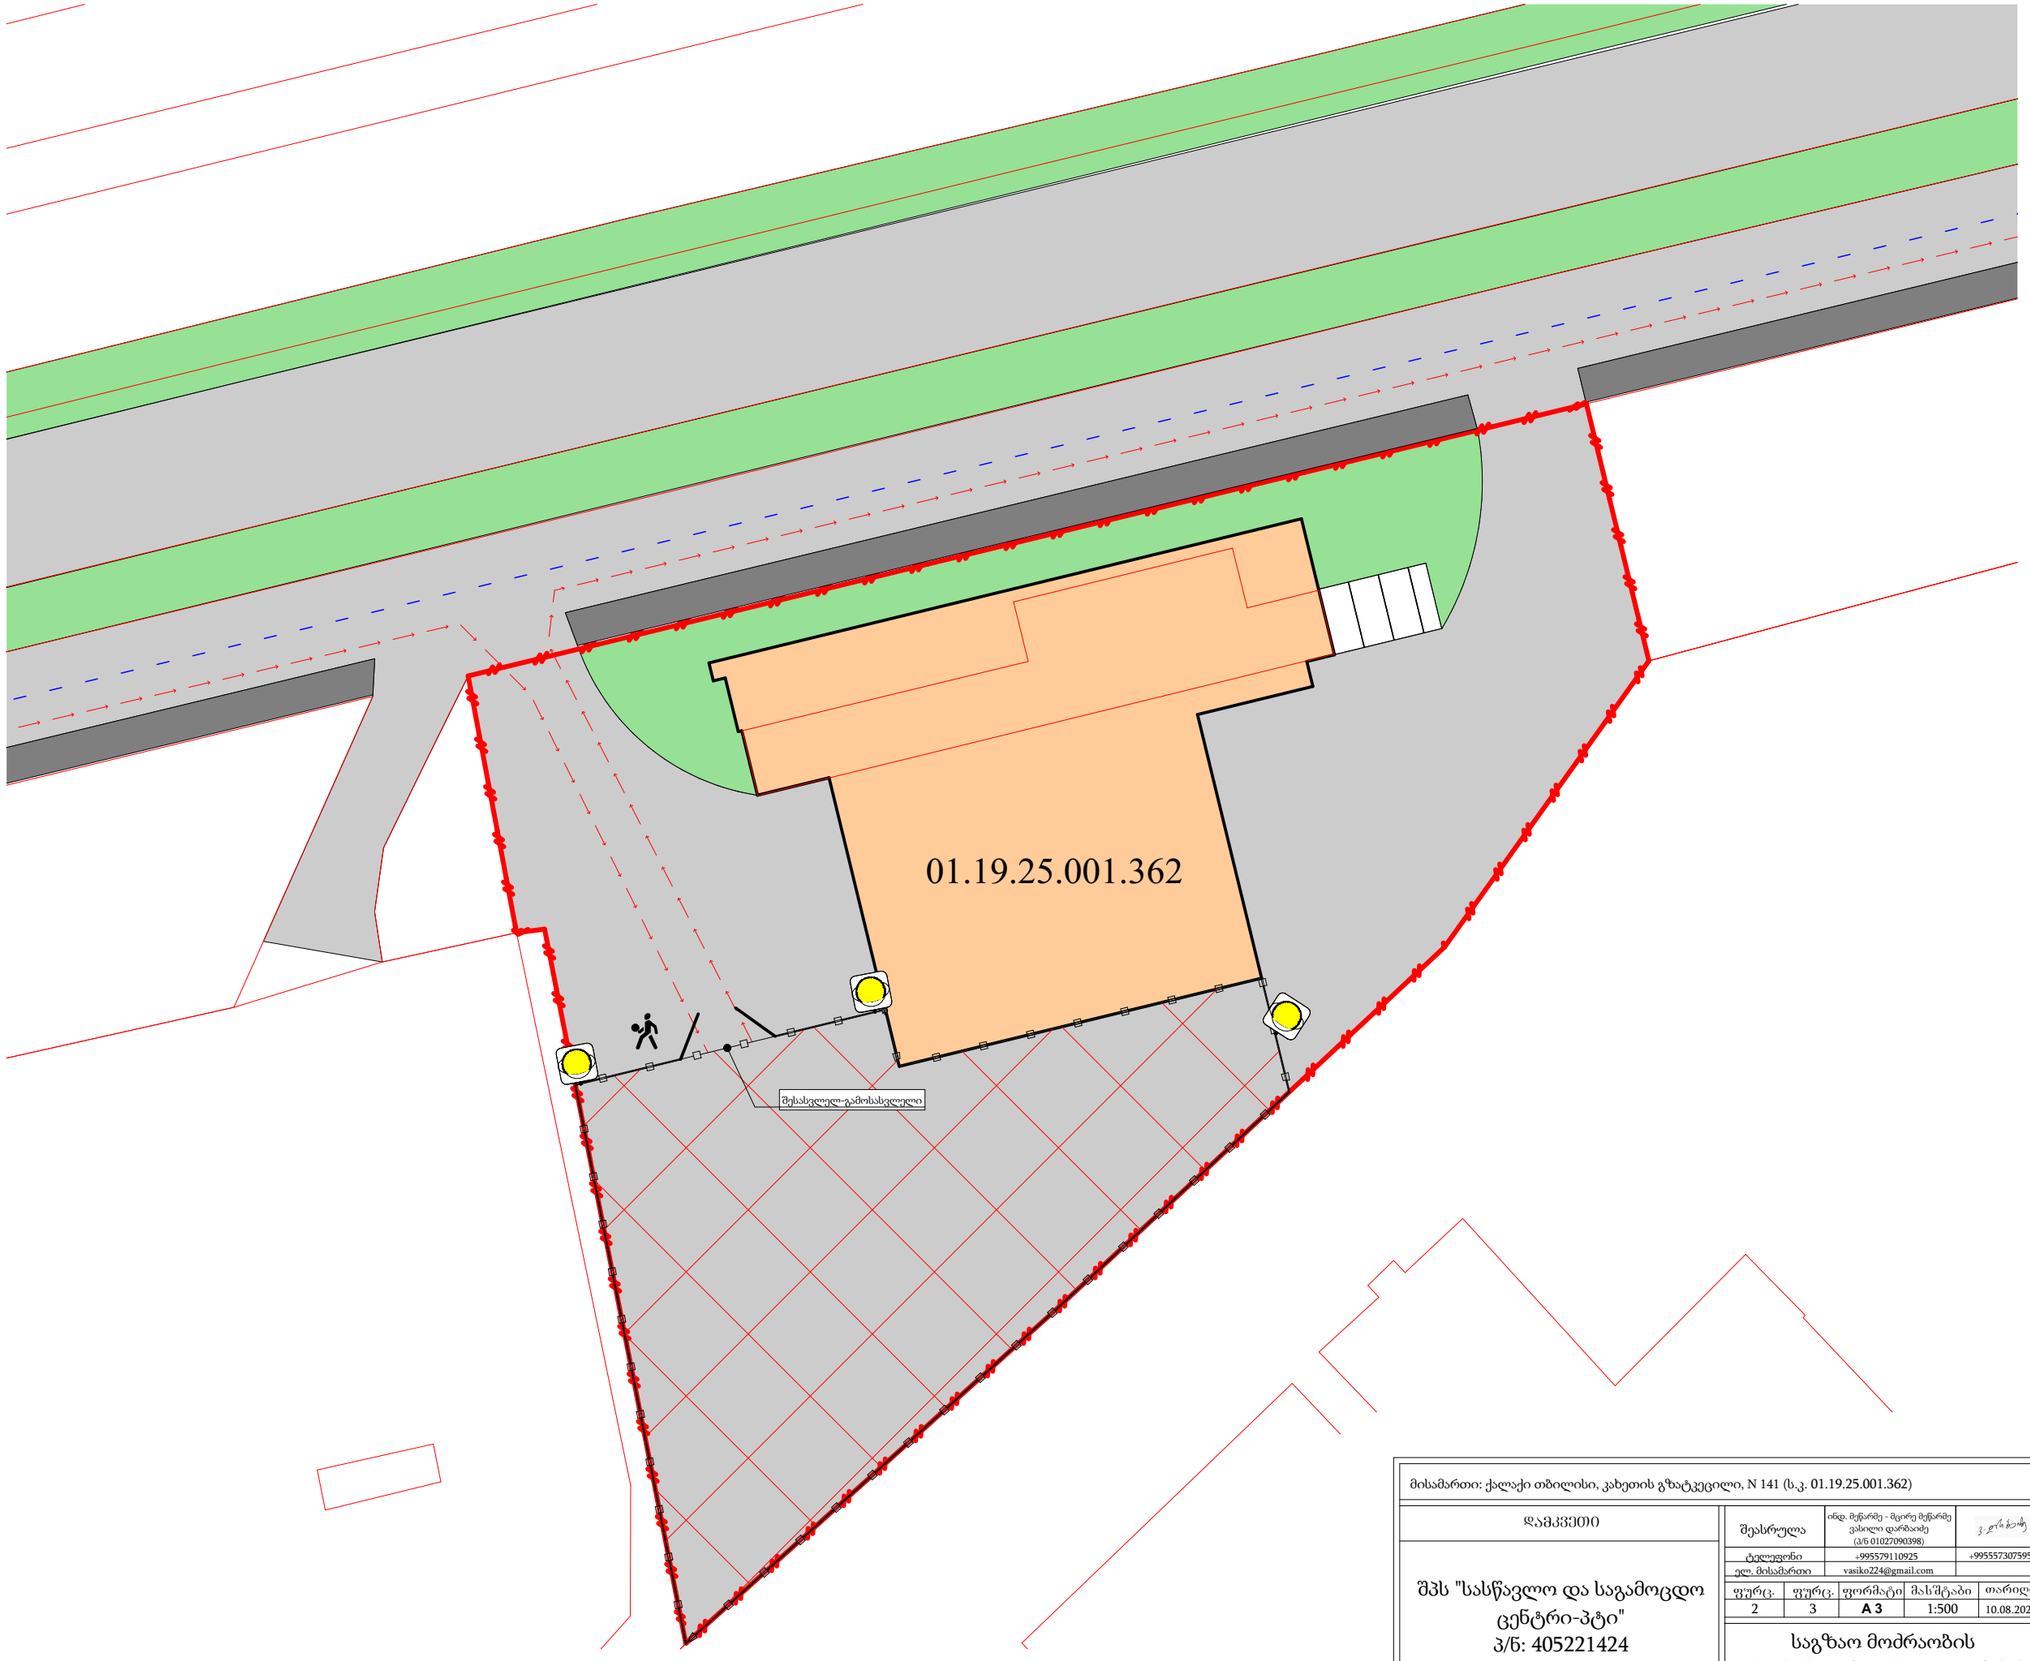

საგზაო მოძრაობის ორგანიზების ტექნიკური საშუალებები

- ქვითკირი ციმციმა — 3 ცალი
- საპროექტო ტერიტორია
- სამშენებლო ქოლგა
- საავტომობილო გზა
- საქვეითე ბილიკი
- საპროექტო ტერიტორიის წითელი ხაზი
- ქვეითთა გადაადგილება
- სამშენებლო ტექნიკის გადაადგილება
- სამშენებლო ღობე
- 1 მედროშე

მისამართი: ქალაქი თბილისი, კახეთის გზატკეცილი, N 141 (ს.კ. 01.19.25.001.362)

დამკვეთი

შპს "სასწავლო და საგამოცდო ცენტრი-პტი"
პ/ნ: 405221424

შეასრულა	ინდ. მეწარმე - მცირე მეწარმე ვასილი დარბაიძე (პ/ნ 01027090398)		
ტელეფონი	+995579110925		+995557307595
ელ. მისამართი	vasiko224@gmail.com		

ფურც.	ფურც.	ფორმატი	მას'შტაბი	თარიღი
2	3	A 3	1:500	10.08.2024

საგზაო მოძრაობის ორგანიზების დროებითი სქემა

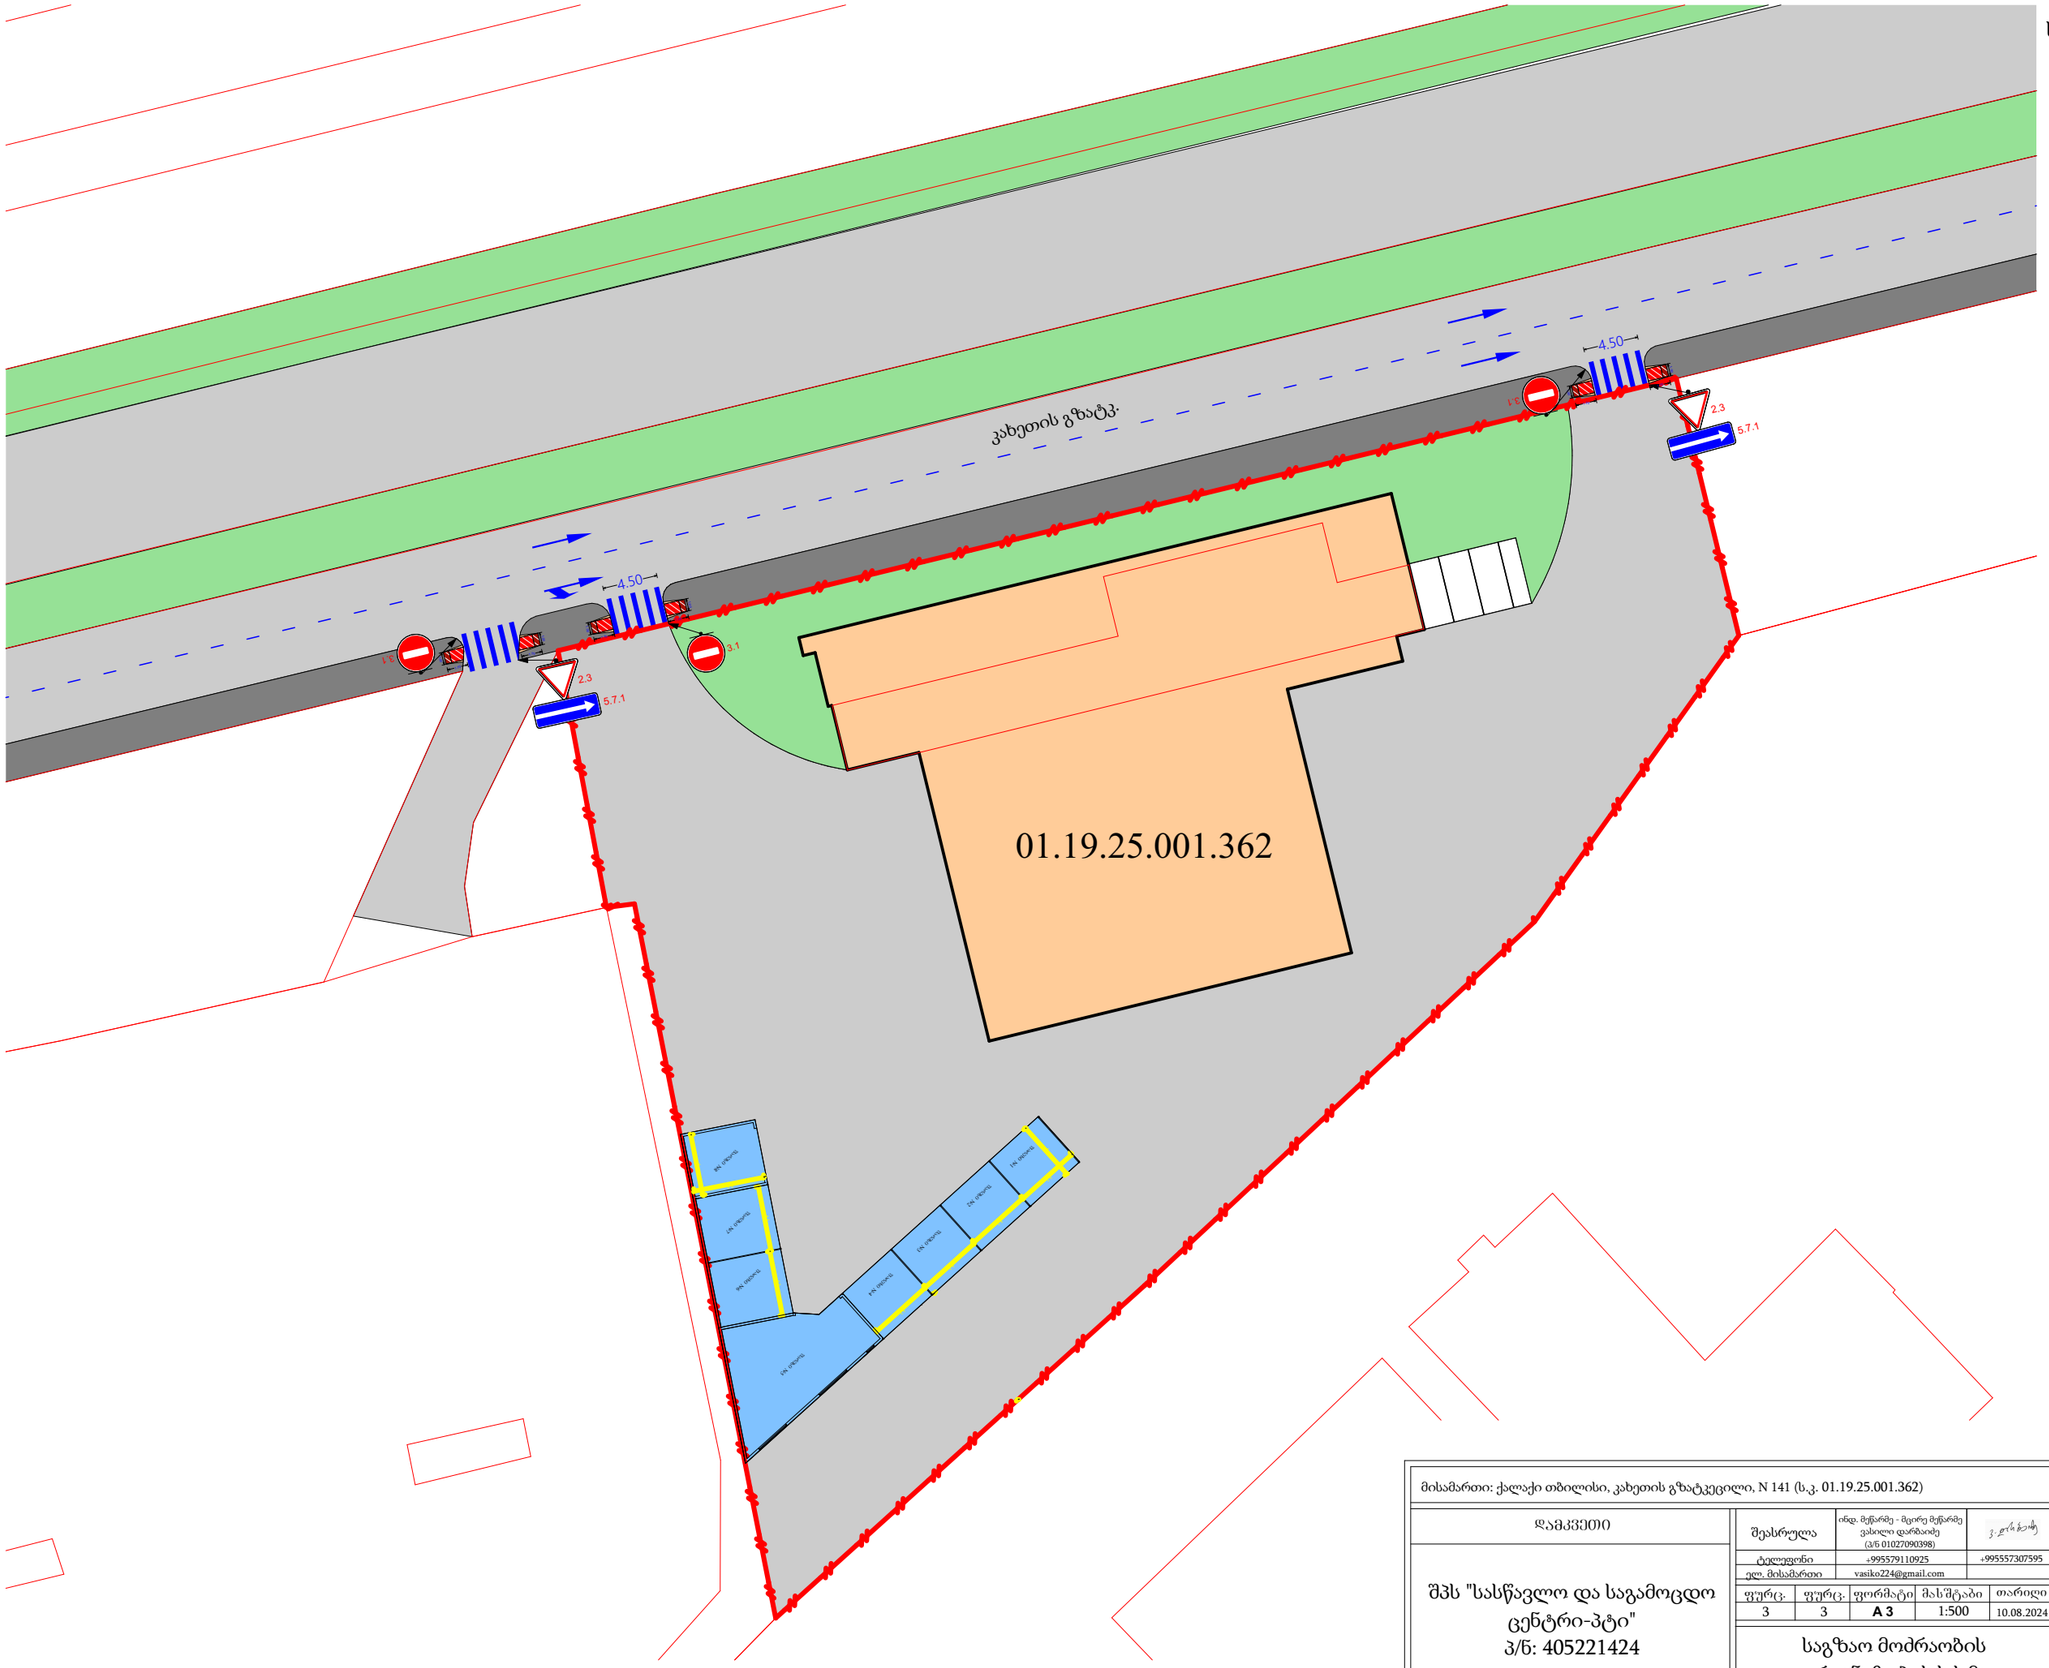

საგზაო მოძრაობის ორგანიზების ტექნიკური საშუალებები

- 2.3 2 ცალი
- 3.1 3 ცალი
- 5.7.1 2 ცალი
- არსებული შენობა
- საპროექტო ავტოფარეხები
- გამწვანება
- საავტომობილო გზა
- ქვეითთა ბილიკი
- საპროექტო ტერიტორიის წითელი ხაზი



პანტუსები შშმ პირებისათვის
სიგრძე - 1.70მ
სიგანე - 1 მ
დახრა - 5%

ქუჩის განივი კვეთი საპროექტო ტერიტორიასთან

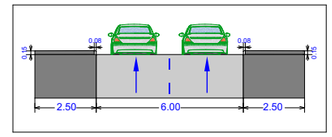

მისამართი: ქალაქი თბილისი, კახეთის გზატკეცილი, N 141 (ს.კ. 01.19.25.001.362)

დამკვეთი	შესრულა	ინდ. მეწარმე - მცირე მეწარმე ვასილი დარბაიძე (პ/ნ 01027090398)		
შპს "სასწავლო და საგამოცდო ცენტრი-პტი" პ/ნ: 405221424	ტელეფონი	+995579110925		+995557307595
	ელ. მისამართი	vasiko224@gmail.com		
	ფურც.	ფურც.	ფორმატი	მასშტაბი	თარიღი
	3	3	A 3	1:500	10.08.2024
	საგზაო მოძრაობის ორგანიზების სქემა				

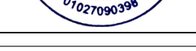

ქალაქ თბილისის მუნიციპალიტეტის საჯარო სამართლის იურიდიული პირი – ქალაქ თბილისის მუნიციპალიტეტის ტრანსპორტისა და ურბანული განვითარების სააგენტო

წერილის ნომერი: **16-01242563657**
გაცემის თარიღი: **16/09/2024**

ადრესატი: ვასილი დარბაიძე
პირადი ნომერი: 01027090398
მისამართი: თბილისი ლევან მაჭავარიანის ქ. N 13 ბ. 27

ქალაქ თბილისის მუნიციპალიტეტის სსიპ - ქალაქ თბილისის მუნიციპალიტეტის ტრანსპორტისა და ურბანული განვითარების სააგენტომ განიხილა 2024 წლის 22 აგვისტოს № 01242352730-16 განცხადება, რომელთან დაკავშირებითაც გაცნობებთ შემდეგს:

დაკმაყოფილდეს 2024 წლის 22 აგვისტოს № 01242352730-16 განცხადება და შეთანხმდეს ქალაქ თბილისში, კახეთის გზატკეცილი, N 141-ში არსებულ მიწის ნაკვეთზე (საკადასტრო კოდი: 01.19.25.001.362) საგზაო მოძრაობის ორგანიზების სქემა თანდართულ ბმულზე არსებული დანართის შესაბამისად.

საგზაო მოძრაობის ორგანიზების სქემები შეთანხმებულია იმ პირობით, რომ სამშენებლო ტექნიკა იმოძრავებს მოქმედი სამართლებრივი დადგენილი წესით.

ასევე გაცნობებთ, რომ საჭიროების შემთხვევაში, სსიპ ტრანსპორტისა და ურბანული განვითარების სააგენტო იტოვებს უფლებამოსილებას, მოითხოვოს სამუშაოების პერიოდში არსებული სიტუაციის საგზაო მოძრაობის ორგანიზების სქემის ალტერნატიული ვარიანტის წარმოდგენა.

სამუშაოების მიმდინარეობის პერიოდში, საგზაო მოძრაობის ორგანიზების დროებითი სქემის მიხედვით გათვალისწინებული საგზაო ნიშნები უნდა განთავსდეს მოძრავ დგარზე, რათა არ დაზიანდეს მიმდებარე ტერიტორიაზე არსებული ინფრასტრუქტურა.

იმ შემთხვევაში, თუ სამუშაოებისათვის საჭირო დროებითი და არსებული საგზაო ნიშნები ეწინააღმდეგება/ხელს უშლის ერთმანეთს, საჭიროა უკვე არსებული საგზაო ნიშნები შეიფუთოს, ხოლო სამუშაოს დასრულებისთანავე დემონტაჟი უნდა გაუკეთდეს დროებით დამონტაჟებულ საგზაო მოძრაობის ორგანიზების ტექნიკურ საშუალებებს და ქუჩის სავალი ნაწილი (ყველა შეფუთული ნიშნის ჩათვლით) მოყვანილი იქნას პირვანდელ მდგომარეობაში.

დამატებით გაცნობებთ, რომ თუ მშენებლობის პერიოდში, საპროექტო ტერიტორიის მიმდებარედ, ხორციელდება სხვა სამშენებლო სამუშაოები და დროებითი საგზაო ნიშნები, რომლებიც განთავსებულია სხვა, ნებართვის მქონე, შემსრულებელი კომპანიის მიერ და კვეთს/ეწინააღმდეგება თქვენს მიერ დასამონტაჟებელ საგზაო ნიშნებს, დროებითი საგზაო ნიშნები დაიტანოთ საჭიროებისამებრ და აუცილებლობის

შემთხვევაში, სამუშაოები განახორციელოთ უკვე განთავსებული დროებითი საგზაო ნიშნების გამოყენებით. ხოლო, სხვა შემსრულებლის მიერ, სამუშაოების დასრულებისა და ნიშნების დემონტაჟის შემთხვევაში, უზრუნველყოთ თქვენი საგზაო ნიშნების სრულად მოხტაჟი, მოცემული პირობების შესაბამისად.

საგზაო მოძრაობის ორგანიზების სქემის ცვლილება საჭიროებს შეთანხმებას სააგენტოსთან.

გადაწყვეტილების გასაჩივრება, დაინტერესებული მხარის მიერ, შესაძლებელია ამ გადაწყვეტილების გაცნობიდან ერთი თვის ვადაში ქალაქ თბილისის მუნიციპალიტეტის მერთან (მისამართი: ჟ. შარტავას ქუჩა N7) კანონმდებლობით დადგენილი წესით.

დანართი: სსიპ - ტრანსპორტისა და ურბანული განვითარების სააგენტოს მიერ შეთანხმებული საგზაო მოძრაობის ორგანიზების სქემები იხილეთ თანდართულ ბმულზე :

https://cloud.msda.ge/index.php/s/WQB5P1nTPnzq2t8

პატივისცემით,

ვიქტორ წილოსანი

სააგენტოს უფროსი

გამოყენებულია კვალიფიციური
ელექტრონული ხელმოწერა/
ელექტრონული შტამპი

საქართველოს შინაგან საქმეთა სამინისტროს
საპატრულო პოლიციის დეპარტამენტი

MINISTRY OF INTERNAL AFFAIRS OF GEORGIA
PATROL POLICE DEPARTMENT

16/09/2024

MIA 1 24 02833293

მოქალაქე ვასილ დარბაიძეს
ქ. თბილისი, ვარკეთილი,ლევან მაჭავარიანის 13,27
ასლი: შსს საპატრულო პოლიციის დეპარტამენტის
ქ. თბილისის მთავარ სამმართველოს

ბატონო ვასილ,

შსს საპატრულო პოლიციის დეპარტამენტში განხილულ იქნა თქვენი განცხადება, რომელშიც ითხოვთ, ქალაქ თბილისში, კახეთის გზატკეცილი, N 141-ში არსებულ მიწის ნაკვეთზე (ს/კ: 01.19.25.001.362) სამშენებლო დამცავი ღობის მოწყობის და საგზაო-სატრანსპორტო ინფრასტრუქტურის ნაკადების მიმართულების საგზაო მოძრაობის ორგანიზაციის წარმოდგენილი დროებითი და მუდმივი სქემების შეთანხმებას.

ვითვალისწინებთ რა, ს.ს.ი.პ. ტრანსპორტისა და ურბანული განვითარების სააგენტოს (2024 წლის 16 სექტემბრის 16-01242563657) თანხმობას შსს საპატრულო პოლიციის დეპარტამენტი ითანხმებს (საგზაო მოძრაობის უსაფრთხოების კუთხით) წარმოდგენილ დროებითი და მუდმივი მოძრაობის ორგანიზაციის სქემებს და არ არის წინააღმდეგი განახორციელოთ აღნიშნული სამუშაოები შემდეგი პირობების დაცვით:

- ქვეითად მოსიარულეთა უსაფრთხოების მიზნით დამცავი ღობის ფარგლებში მოეწყოს ქუჩის სავალი ნაწილის მხრიდან ქვეითად მოსიარულეთა ბილიკი, ღობე გზის სავალი ნაწილის მხრიდან გადაიხუროს და ღამის საათებში განათდეს;
- სამშენებლო ობიექტზე მისასვლელი გზა (სამუშაოების განხორციელების პროცესში) აღიჭურვოს მოძრაობის რეგულირების ტექნიკური საშუალებებით შეთანხმებული სქემების შესაბამისად, ხოლო მიმდებარე ტერიტორიაზე არსებულ მოძრაობის ორგანიზების ტექნიკურ საშუალებებს გაუკეთდეს დროებით დემონტაჟი ან შეიფუთოს;
- საგზაო მოძრაობის რეგულირებისთვის და ფეხით მოსიარულეთა უსაფრთხო გადაადგილების მიზნით სამუშაოების მწარმოებლის მიერ გამოყოფილ იქნეს სპეც. ტანსაცმლით და ალმით აღჭურვილი საჭირო რაოდენობის თანამშრომელი;
- საგზაო მოძრაობის ორგანიზების სქემები შეთანხმებულია იმ პირობით, რომ სამშენებლო ტექნიკა იმოძრავებს მოქმედი სამართლებრივი დადგენილი წესით.
- დაცული იქნას გზის სავალი ნაწილის სისუფთავე, არ დაუშვათ სამშენებლო მასალისა და ტექნიკის გზის სავალ ნაწილზე განთავსება;
- სამუშაოების დასრულებისთანავე ფეხით მოსიარულეთა ბილიკი მოყვანილ იქნას არსებული სტანდარტის შესაბამისად, დროებითი მოძრაობის რეგულირების ტექნიკურ საშუალებებს გაუკეთდეს დემონტაჟი და მიმდებარე ტერიტორია აღიჭურვოს

0190, თბილისი, ნოე რამიშვილის ქ. №38
№38, Noe Ramishvili St. 0190, Tbilisi, Georgia
ტელ./Tel.: (+995 032) 2 41 42 42
ფაქსი/Fax: (+995 032) 2 41 85 02
E-mail: patrolinfo@mia.gov.ge

მოძრაობის რეგულირების ტექნიკური საშუალებებით შეთანხმებული საგზაო მოძრაობის ორგანიზაციის სქემების შესაბამისად;

- სამუშაოების დაწყების შესახებ წინასწარ ეცნობოს ქ. თბილისის მუნიციპალიტეტის მერიის სსიპ ქონების მართვის სააგენტოს და შსს საპატრულო პოლიციის დეპარტამენტის სამორიგეო ნაწილს (241–85–04; 241–85–05).

მეორე ადრესატს: გთხოვთ, უზრუნველყოთ კონტროლის დაწესება წერილში მითითებულ პირობების შესრულებაზე და მოძრაობის რეგულირების ტექნიკური საშუალებების განთავსების მდგომარეობაზე. შეუსრულებლობის შემთხვევაში გაატარეთ ზომები საქართველოს ადმინისტრაციულ სამართალდარღვევათა კოდექსის 134 მუხლით გათვალისწინებული მოთხოვნების შესაბამისად.

დანართი: სქემა 1 ფაილად

პატივისცემით,

საპატრულო პოლიციის დეპარტამენტი /
საორგანიზაციო სამმართველო / საგზაო მოძრაობის
ზედამხედველობის განყოფილება
განყოფილების უფროსი
ბარბაქაძე დავით



