

ამონაწერი ადგილის გეგმიდან

შენობის ადგილის გეგმა

შენობის ფართობი		A3
ნახაზის ტიპი		

1. ნახაზის მოკლე აღწერა

ნაგებობის ტიპი

2. ნახაზის პროექტირება

შენობის ადგილის გეგმა

ინფორმაცია ავტორის შესახებ

ავტორი - ხუთი ბეჭდური ნიშნით

შპს „ბინათმესაკუთრეთა ამხანაგობა ბინა №8-ის ბინათმესაკუთრეთა ამხანაგობა"

ქალაქი თბილისის მუნიციპალიტეტის ტერიტორიაზე არსებული ბინათმესაკუთრეთა ამხანაგობების რეგისტრაციის ცენტრალიზებული ელექტრონული სისტემის ამონაწერი

ამონაწერის ნომერი: 01L204001047

ამონაწერის გაცემის თარიღი: 20/07/2024 11:24:00

ბინათმესაკუთრეთა ამხანაგობა „ბინა №8-ის ბინათმესაკუთრეთა ამხანაგობა"

საიდენტიფიკაციო კოდი: 405238689

ამონაწერი ეხება ქ. თბილისი, ფოქტისუბანი ალექსეევის XI მთიდვრის №0, ბინა №8-ის ბინათმესაკუთრეთა ამხანაგობას

ამონაწერი

ამონაწერის ნომერი	01L204001047	ამონაწერის გაცემის თარიღი	20/07/2024
ამონაწერის ტიპი	ელექტრონული	ამონაწერის ფორმა	ელექტრონული

ინფორმაცია ბინათმესაკუთრეთა ამხანაგობის შესახებ

ამხანაგობის დასახელება	„ბინა №8-ის ბინათმესაკუთრეთა ამხანაგობა"
ამხანაგობის საიდენტიფიკაციო კოდი	405238689
ამხანაგობის ორგანიზაციულ-სამართლებრივი ფორმა	ბინათმესაკუთრეთა ამხანაგობა
ამხანაგობის იურიდიული მისამართი	ქალაქი თბილისი, ფოქტისუბანი ალექსეევის XI მთიდვრის №0,
ამხანაგობის ელექტრონული ფოსტის მისამართი	
ამხანაგობის ვებგვერდის მისამართი	
ამხანაგობის ტელეფონის ნომერი	
ამხანაგობის ფაქსის ნომერი	

ინფორმაცია ამხანაგობის წარმომადგენლობითი უფლებამოსილების მქონე პირის შესახებ

სახელი, გვარი	
პირადი ნომერი	
ელექტრონული ფოსტის მისამართი	
ტელეფონის ნომერი	
ფაქსის ნომერი	
ფოსტის მისამართი	

ინფორმაცია ამხანაგობის ხელმძღვანელობის შესახებ

სახელი, გვარი	
პირადი ნომერი	
ელექტრონული ფოსტის მისამართი	
ტელეფონის ნომერი	
ფაქსის ნომერი	
ფოსტის მისამართი	

ინფორმაცია ამხანაგობის ბინათმესაკუთრეთა რაოდენობის შესახებ

ბინათმესაკუთრეთა საერთო რაოდენობა	23
ბინათმესაკუთრეთა რაოდენობა, რომლებიც ამხანაგობის წევრები არიან	1
ბინათმესაკუთრეთა რაოდენობა, რომლებიც ამხანაგობის წევრები არ არიან	

შპს „ბინათმესაკუთრეთა ამხანაგობა „ბინა №8-ის ბინათმესაკუთრეთა ამხანაგობა"
ქალაქი თბილისი, აგმაშენებლის ქ. №75
tel: 599793731
E_mail: <info.asagrouf-@yahoo.com>

შენობა №8-ის მიმდებარედ საპროექტო გენგეგმა

მასშტაბი 1:500



ფორმატი		
A3		

ექსპლიკაცია

პროგრამული ალნიშვნები

შენიშვნები:

1. ნახაზზე ზომები მოცემულია სანტიმეტრებში
2. ნახაზის ყველა ცვლილება მშენებლობისას შეთანხმებული უნდა იყოს პროექტის ავტორთან.

დამკვეთი/მესაკუთრე

"ღია გული - ხაუნივერსიტეტო კოსპიტალი"

მისამართი

ქ. თბილისი, ზღვისუბნის დასახლება XI მიკრორაიონი, I კვარტალი, N UN2005689

საკადასტრო კოდი: 01.12.04.001.047

პროექტის, სახელწოდება

სამედიცინო და ჯანმრთელობის ობიექტი საავადმყოფო

თანამდებობა	გვარი	ხელმოწერა	თარიღი
დირექტორი	ზ.კახალაშვილი		20/07/2024
მთ.არქიტექტ.	ზ.კახალაშვილი		
ავტორი	ზ.კახალაშვილი		
არქიტექტ.	ზ.ახალაცოშვილი		
დაამუშავა	ზ.კახალაშვილი		
	ზ.ახალაცოშვილი		
მთ. ინჟინერი	ზ.კახალაშვილი		

შპს. არუზა ჯაფარიძე

თბილისი 2024 წ.


თბილისი, აღმაშენებლის გამზ. №75
ტელ: 599793731
Tbilisi, agmashenebeli st. №75
tel: 599793731
E_mail: <info.asagrouf-@yahoo.com>

მასშტაბი	1-500	ნახაზი.
თარიღი	17/08/2024	შენობა №8-ის მიმდებარედ საპროექტო გენგეგმა
სახელწო.		

სტადია	ფურცელი	ფურცლები
ნახაზი	2	23

შენობა №8-ის მიმდებარედ არსებული გეგმა

მასშტაბი 1:100

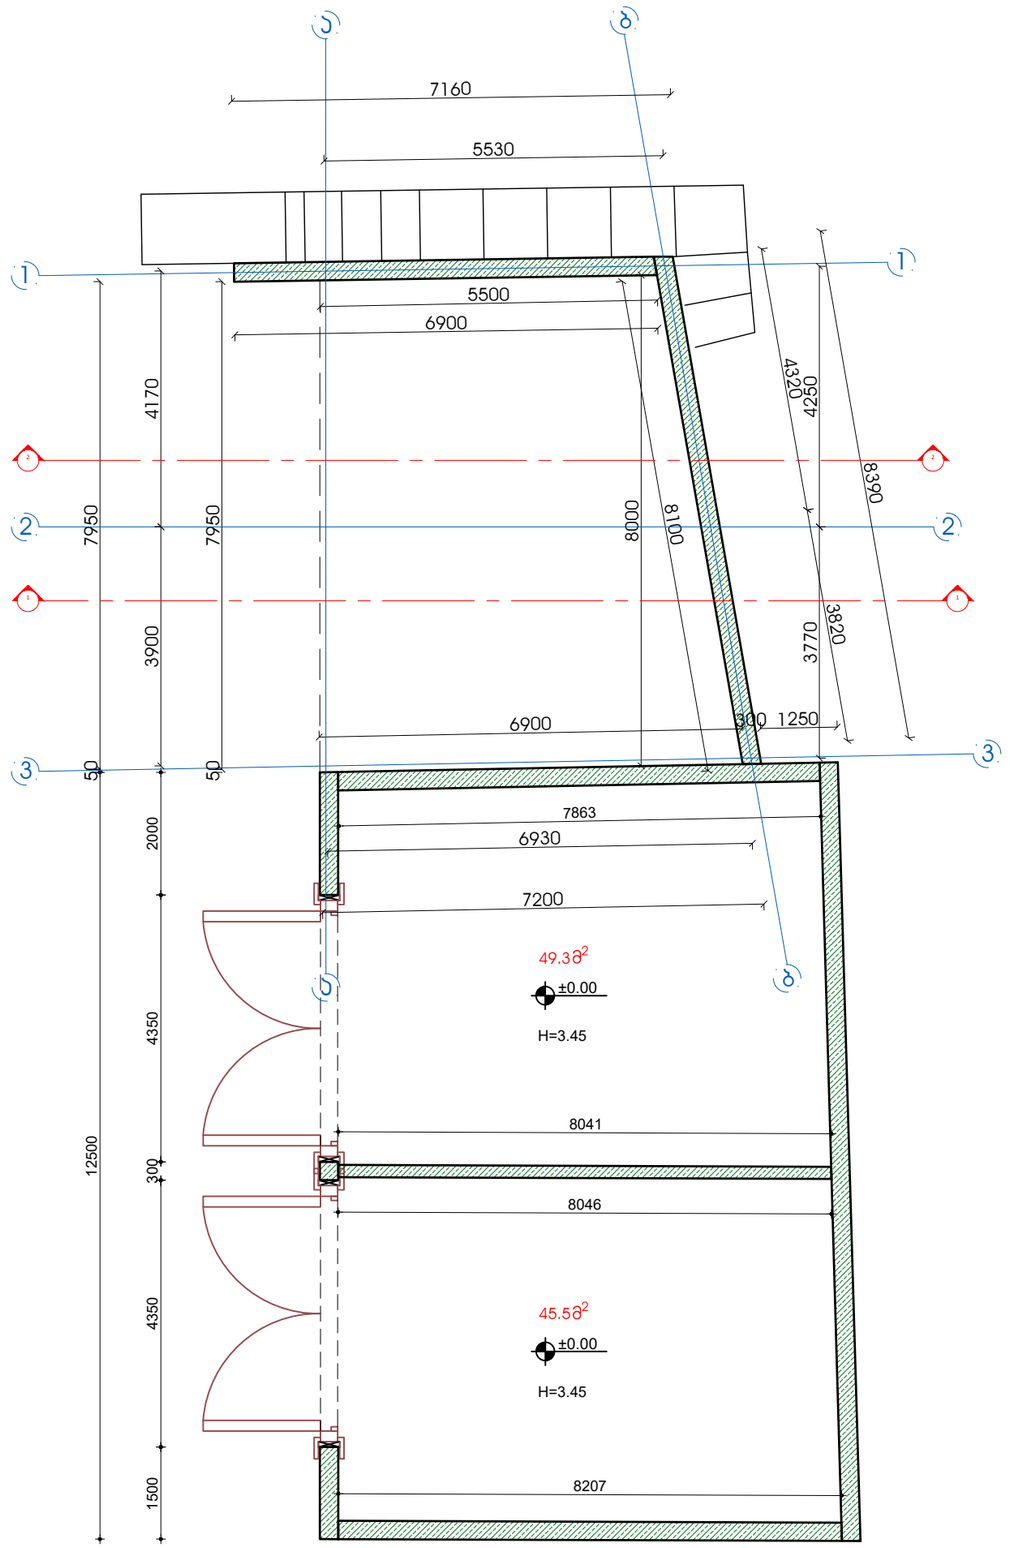

ფორმატი		
A3		

ექსპლიკაცია

პირობითი აღნიშვნები

შენიშვნები:

1. ნახაზზე ზომები მოცემულია სანტიმეტრებში
2. ნახაზის ყველა ცვლილება მშენებლობისას შეთანხმებული უნდა იყოს პროექტის ავტორთან.

დამკვეთი/მესაკუთრე
"ლია გული - საუნივერსიტეტო კოსპიტალი"

მისამართი
ქ. თბილისი, ზღვისუბნის დასახლება XI მიკრო/რაიონი, I კვარტალი, N UN2005689
საკადასტრო კოდი: 01.12.04.001.047

პროექტის, სახელწოდება
სამედიცინო და ჯანმრთელობის ობიექტი საავადმყოფო

თანამდებობა	გვარი	ხელმოწერა	თარიღი
დირექტორი	ზ.ქუხალაშვილი		20/07/2024
მთ.არქიტექტ.	ზ.ქუხალაშვილი		
ავტორი	ზ.ქუხალაშვილი		
არქიტექტ.	ზ.ახალკაციშვილი		
დაამუშავა	ზ.ქუხალაშვილი		
	ზ.ახალკაციშვილი		
მთ. ინჟინერი	ზ.ქუხალაშვილი		

შპს. არქბიუროს "ასაგი" თბილისი 2024 წ.


თბილისი, აღმაშენებლის გამზ. №75
ტელ: 599793731
Tbilisi, agmashenebeli st. №75
tel: 599793731
E_mail: <info.asagrouf-@yahoo.com>

მასშტაბი	1-100	ნახაზი.
თარიღი	17/08/2024	შენობა №8-ის მიმდებარედ არსებული გეგმა
სახელწო.		

სტადია	ფურცელი	ფურცლები
ნახაზი	3	23

შენობა №8-ის მიმდებარედ საპროექტო გეგმა

მასშტაბი 1:100

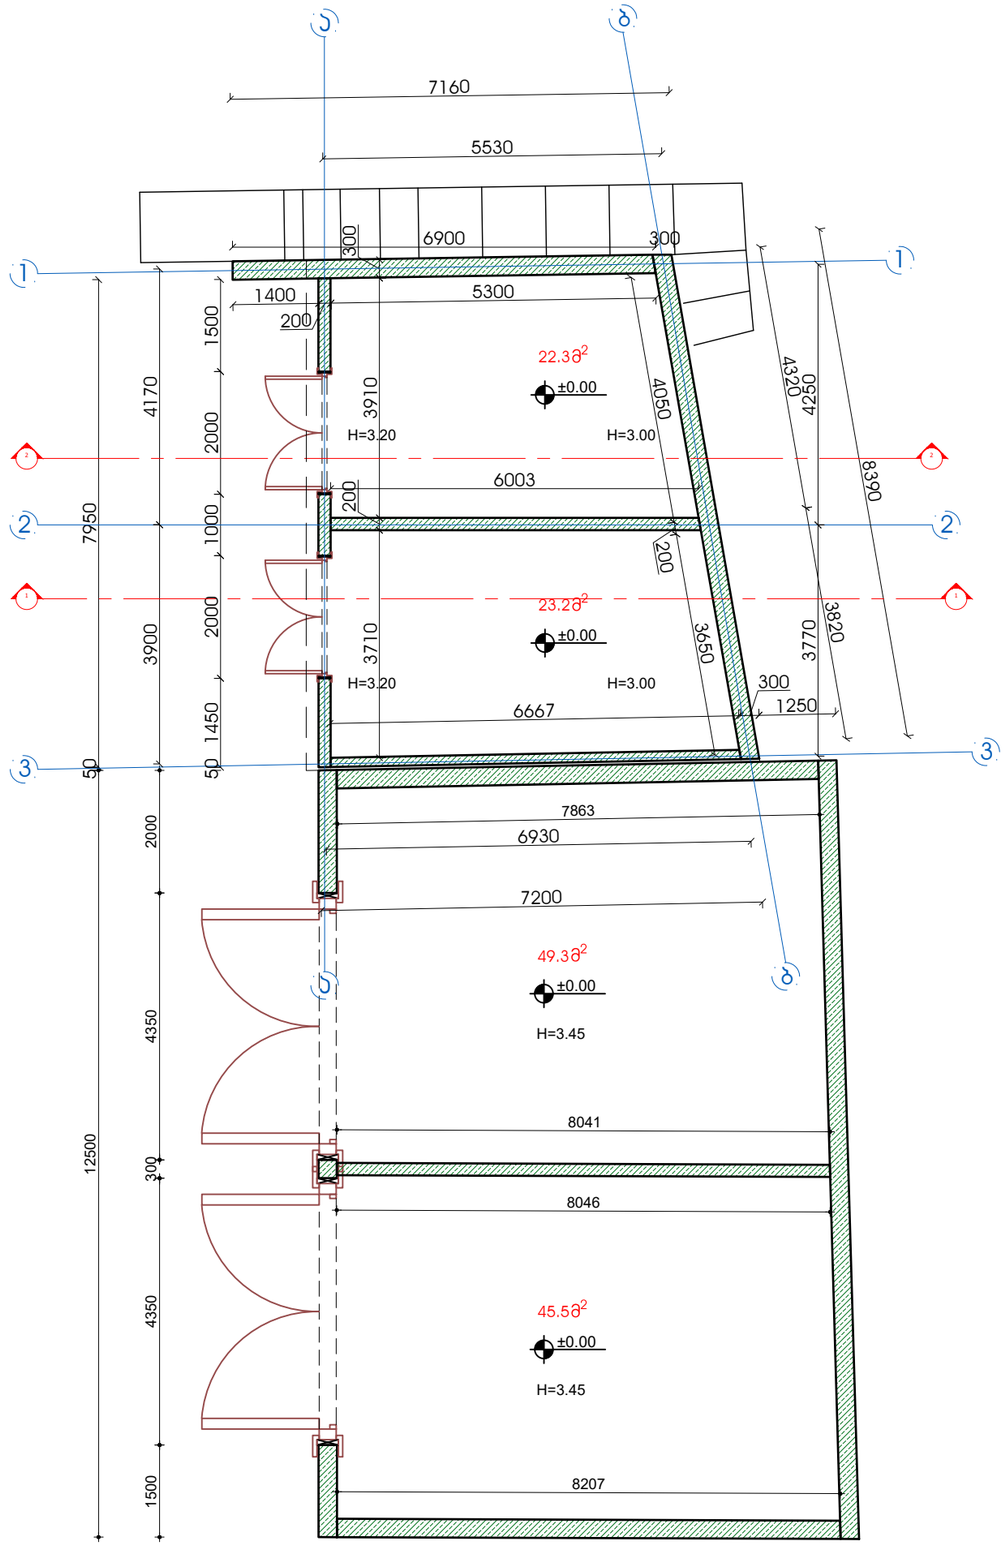

ფორმატი: A3

ექსპლიკაცია

პირობითი აღნიშვნები

შენიშვნები:

1. ნახაზზე ზომები მოცემულია სანტიმეტრებში
2. ნახაზის ყველა ცვლილება მშენებლობისას შეთანხმებული უნდა იყოს პროექტის ავტორთან.

დამკვეთი/მესაკუთრე
"ღია გული - საუნივერსიტეტო კოსპიტალი"

მისამართი
ქ. თბილისი, ზღვისუბნის დასახლება XI მიკრორაიონი, I კვარტალი, N UN2005689
საკადასტრო კოდი: 01.12.04.001.047

პროექტის, სახელწოდება
სამედიცინო და ჯანმრთელობის ობიექტი საავადმყოფო

თანამდებობა	გვარი	ხელმოწერა	თარიღი
დირექტორი	ზ.ქუხალაშვილი		20/07/2024
მთ.არქიტექტ.	ზ.ქუხალაშვილი		
ავტორი	ზ.ქუხალაშვილი		
არქიტექტ.	ზ.ახალკაციშვილი		
დაამუშავა	ზ.ქუხალაშვილი		
	ზ.ახალკაციშვილი		
მთ. ინჟინერი	ზ.ქუხალაშვილი		

შპს. არუხო ჯგუფი

თბილისი 2024 წ.


თბილისი, აღმაშენებლის გამზ. №75
ტელ: 599793731
Tbilisi, agmashenebeli st. №75
tel: 599793731
E_mail: <info.asagrouf-@yahoo.com>

მასშტაბი	1:100	ნახაზი.
თარიღი	17/08/2024	შენობა №8-ის მიმდებარედ საპროექტო გეგმა
სახელწო.		

სტადია	ფურცელი	ფურცლები
ნახაზი	4	23

შენობა №8-ის მიმდებარედ სახურავის საპროექტო გეგმა

მასშტაბი 1:100

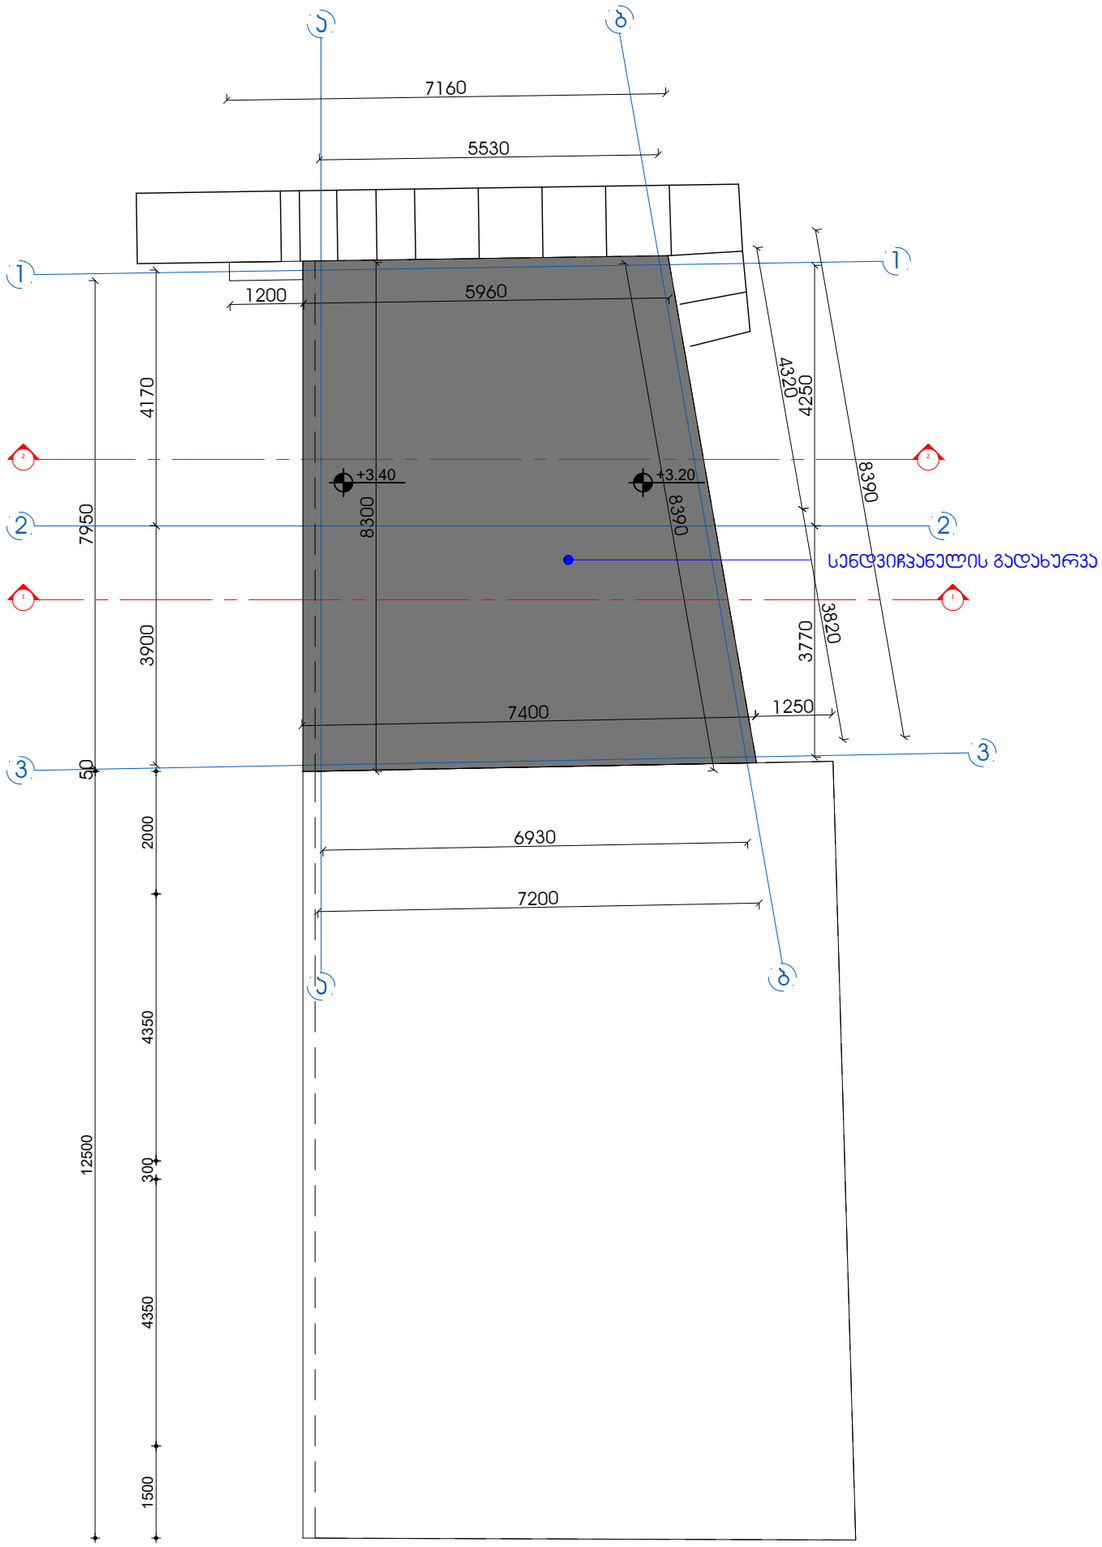

ფორმატი		
A3		

ექსპლიკაცია

პირობითი აღნიშვნები

შენიშვნები:

1. ნახაზზე ზომები მოცემულია სანტიმეტრებში
2. ნახაზის ცვლილება მშენებლობისას შეთანხმებული უნდა იყოს პროექტის ავტორთან.

დამკვეთი/მესაკუთრე
"ლია გული - საუნივერსიტეტო კოსპიტალი"

მისამართი
ქ. თბილისი, ზღვისუბნის დასახლება XI მიკრორაიონი, I კვარტალი, N UN2005689
საკადასტრო კოდი: 01.12.04.001.047

პროექტის, სახელდებება
სამედიცინო და ჯანმრთელობის ობიექტი საავადმყოფო

თანამდებობა	გვარი	ხელმოწერა	თარიღი
დირექტორი	ზ.კუხალაშვილი		20/07/2024
მთ.არქიტექტ.	ზ.კუხალაშვილი		
ავტორი	ზ.კუხალაშვილი		
არქიტექტ.	ზ.ახალკაციშვილი		
დაამუშავა	ზ.კუხალაშვილი		
	ზ.ახალკაციშვილი		
მთ. ინჟინერი	ზ.კუხალაშვილი		

შპს. არქიტექტურული ბიურო "ჯეო" თბილისი 2024 წ.


თბილისი, აღმაშენებლის გამზ. №75
ტელ: 599793731
Tbilisi, agmashenebeli st. №75
tel: 599793731
E_mail: <info.asagrouf-@yahoo.com>

მასშტაბი	1:100	ნახაზი.
თარიღი	17/08/2024	შენობა №8-ის მიმდებარედ სახურავის საპროექტო გეგმა
ცვლილების		

სტადია	ფურცელი	ფურცლები
ნახაზი	5	23

შენობა №8-ის მიმდებარედ სპეროექტო შენობის განაშენიანების ფართობი

მასშტაბი 1:100

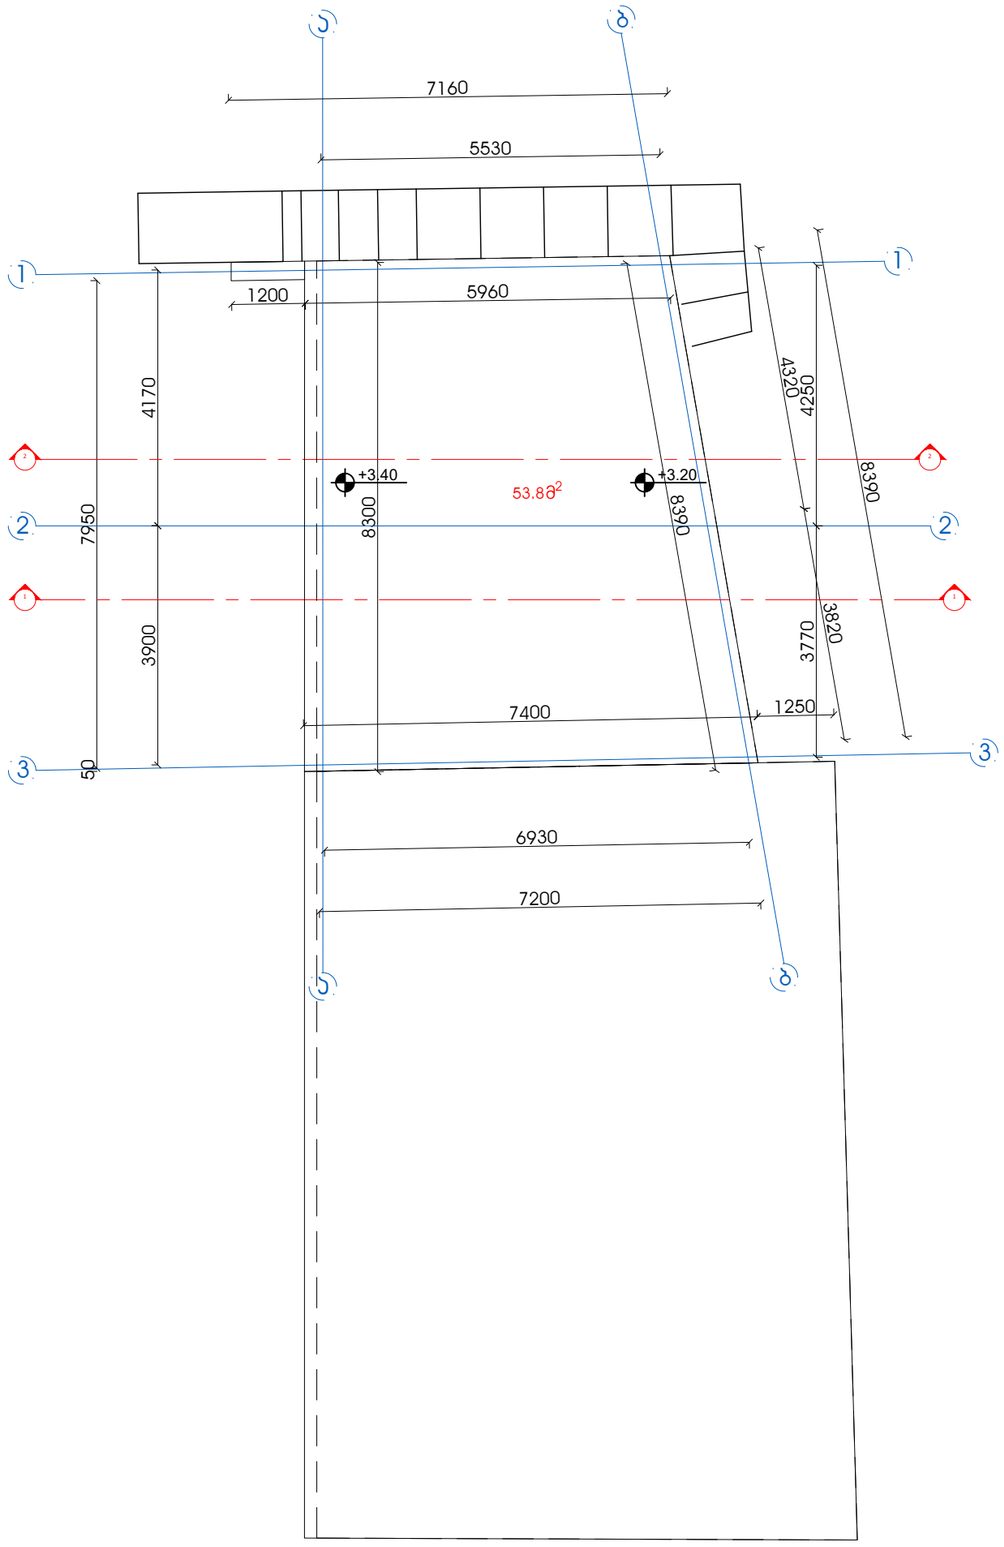

ფორმატი		
A3		

ექსპლიკაცია

პირობითი აღნიშვნები

შენიშვნები:

1. ნახაზზე ზომები მოცემულია სანტიმეტრებში
2. ნახაზის ცვლილება მშენებლობისას შეთანხმებული უნდა იყოს პროექტის ავტორთან.

დამკვეთი/მესაკუთრე
"ლია გული - საუნივერსიტეტო კოსპიტალი"

მისამართი
ქ. თბილისი, ზღვისუბნის დასახლება XI მიკრორაიონი, I კვარტალი, N UN2005689
საკადასტრო კოდი: 01.12.04.001.047

პროექტის, სახელწოდება
სამედიცინო და ჯანმრთელობის ობიექტი საავადმყოფო

მონაწილეობა	გვარი	ხელმოწერა	თარიღი
დირექტორი	ზ.კუხალაშვილი		20/07/2024
მთ.არქიტექტ.	ზ.კუხალაშვილი		
ავტორი	ზ.კუხალაშვილი		
არქიტექტ.	ზ.ახალკაციშვილი		
დაამუშავა	ზ.კუხალაშვილი		
	ზ.ახალკაციშვილი		
მთ. ინჟინერი	ზ.კუხალაშვილი		

შპს. არქიტექტურული ბიურო "ასაგი" თბილისი 2024 წ.

თბილისი, აღმაშენებლის გამზ. №75
ტელ: 599793731
Tbilisi, agmashenebeli st. №75
tel: 599793731
E_mail: <info.asagrouf-@yahoo.com>

მასშტაბი	1:100	ნახაზი.
თარიღი	17/08/2024	შენობა №8-ის მიმდებარედ სპეროექტო შენობის განაშენიანების ფართობი
ნახ.ნომ.		

სტადია	ფურცელი	ფურცლები
ნახაზი	6	23