627.810

629.594

1500

R1000

R1000

R1000

2.5მX5.5მ
13,8მ

2

2.5მX5.5მ
13,8მ

2

2.5მX5.5მ
13,8მ

2

2.5მX5.5მ
13,8მ

2

2.5მX5.5მ
13,8მ

2

2.5მX5.5მ
13,8მ

2

2.5მX5.5მ
13,8მ

2

2.5მX5.5მ
13,8მ

2

2.5მX5.5მ
13,8მ

2

2.5მX5.5მ
13,8მ

2

2.5მX5.5მ
13,8მ

2

2.5მX5.5მ
13,8მ

2

2.5მX5.5მ
13,8მ

2

2.5მX5.5მ
13,8მ

2

2.5მX5.5მ
13,8მ

2 2.5მX5.5მ 13,8მ

2 2.5მX5.5მ 13,8მ

2 2.5მX5.5მ 13,8მ

2 2.5მX5.5მ 13,8მ

2 2.5მX5.5მ 13,8მ

2 2.5მX5.5მ 13,8მ

2

2.5მX5.5მ

13,8მ2

2.5მX5.5მ

13,8მ2

2.5მX5.5მ

13,8მ2

2.5მX5.5მ

13,8მ2

2.5მX5.5მ

13,8მ2

2.5მX5.5მ

13,8მ2

2.5მX5.5მ

13,8მ2

2.5მX5.5მ

13,8მ2

2.5მX5.5მ

13,8მ2

2.5მX5.5მ

13,8მ2

2.5მX5.5მ

13,8მ2

2.5მX5.5მ

13,8მ 2.5მ 2
X5.5მ

13,8მ2 2.5მX5.5მ

13,8მ 2.5მ 2
X5.5მ

13,8მ2

2.5მX5.5მ

13,8მ2 4.0მx 20.0მ 2.5მx 12.5მ 2.5მx 12.5მ 2.5მx 12.5მ 2.5მx 12.5მ 5.0მx 27.5მ 12.5მ 2.5მx5.0მ

2 12.5მ 2.5მx5.0მ

2 12.5მ 2.5მx5.0მ

2 12.5მ 2.5მx5.0მ

2 12.5მ 2.5მx5.0მ

2 12.5მ 2.5მx5.0მ

2 12.5მ 2.5მx5.0მ

2 12.5მ 2.5მx5.0მ

2 12.5მ 2.5მx5.0მ

2 12.5მ 2.5მx5.0მ

2 12.5მ 2.5მx5.0მ

2 12.5მ 2.5მx5.0მ

2 12.5მ 2.5მx5.0მ

2 12.5მ 2.5მx5.0მ

2 12.5მ 2.5მx5.0მ

2 20.0მ 4.0მx5.0მ

2 12.5მ 2.5მx5.0მ

2 20.0მ 4.0მx5.0მ

2 20.0მ 4.0მx5.0მ

2 12.5მ 2.5მx5.0მ

2 12.5მ 2.5მx5.0მ

2 12.5მ 2.5მx5.0მ

2 12.5მ 2.5მx5.0მ

2 27.5მ 5.0მx5.5მ

2

2.5მx5.0მ
12.5მ

2

2.5მx5.0მ
12.5მ

2

3.19

3.20 3.21 3.22 3.23

3.24 3.25 3.26 3.27

3.28 3.29 3.30 3.31 3.32 3.33 3.34
3.36 3.37 3.38 3.39 3.40 3.41 3.42 3.43 3.44 3.45 3.46 5.1 5.2 5.3 5.4 5.5 5.6 5.7 5.8 5.9 5.10 5.11 5.12 5.22 5.23 5.24 5.25 5.26 5.14 5.15

5.16 5.17 5.18 5.19 5.20 5.21 5.27 5.28 5.29 5.30 5.31 5.32 5.33 5.34 5.35 5.36
2.5მX5.5მ

13,8მ2

3.35

5.13

627.60

627.08

626.92

626.94

627.10

627.29

627.34

627.57

627.67

627.73

627.78

627.34

627.30

627.32

627.11

627.04

627.14

627.18

627.36

627.47

627.36

627.33

627.91

627.80

627.37

627.48

627.48

627.47

627.28

627.24

627.14

627.40

627.43

627.55

627.55

627.49

627.39

627.69

627.63

627.47

627.50

627.58

627.58

627.52

627.44

627.34

627.48

627.51

627.61

627.64

627.61

627.70

627.78

627.62

627.62

627.48

627.51

627.47

627.42

627.37

627.42

627.50

627.41

627.35

627.60

627.43

627.54

627.71

627.45

627.58

627.38

627.39
627.34

627.51

627.58

627.58

627.63

628.00

627.69

628.07

628.20

627.74

628.05 628.07

627.98

628.33 627.79

627.87

627.97

627.69

627.96

628.03 628.23

627.99 627.76 627.72

627.68

627.61

627.78 627.78

627.75

627.66

627.59

627.66
627.52

627.33

627.42

627.35 627.48

627.54 627.51

627.57

627.19

627.82

627.35

627.21

627.41

627.50 627.45

627.42

627.41

627.35

627.52

627.36

627.46

627.44

627.49

627.47

627.61

627.49

627.51

627.53

627.44

627.45

627.48

627.55

627.46

627.54

627.70

627.56

627.57

627.46

627.52

627.77

627.60

627.58
626.92

626.65
627.24
627.27 627.40

627.72
627.62

630.79 631.01 631.24 631.11

631.29

630.80

631.55 631.05 630.67

631.41

631.77

631.98

632.29

633.19

633.31

634.31

637.04

637.81

638.18

638.40

635.84

a

a

a

დაჭაობებული

დაჭაობებული

ბეტ

ბეტ

627.43

627.43

627.43

627.42

627.42

გაუქმებული

კოლექტორი

არსებული

კოლექტორი

7165
12779

6318

2500 2500 2500 2500 2500 2500
2500 2500 2500 2500 2500 2500 2500 2500 2500 2500 2500 2500 2500 2500 2500 1500 2500 2500 2500 5000

1500

2500 2500 2500 2500 2500

5000

5000 2500 5000 5000 5000 5000 5000 5000 5000 5000 5000 5000 5000 5000 5000 5000 5000 5000 5000 5500 5000 5000 5000 5000 5000 5500

1500

5000 2500

5500 2500

5500 2500

5500 2500

5500 2500

5500 2500

5500 2500

5500 2500

5500 2500

5500 2500

5500 2500

5500 2500

5500 2500
5500 2500

5500 2500

5500 2500 2500 1500

1200 1200

1500 1500

1500 1500

5976

6000 7200

7200

2500
5000 5500 5500 5500 5500 5500 9695 9695 6956 5501

4739

19807 17898

19807 17898 8651 8651

10302

10302

9998 10597

სიმაღლის სხივის განსაზღვრის ადგილი 7250 2100 7250 6700 600 6700 7250 2100 7250

6200

ა ბ გ დ ე ვ ზ თ ი კ ლ

6200 6200 6200 6200 6200 6200 7250 2100 7250

მ ნ ო პ ღ რ

60000

10

9

8

7

4

3

2

1

2500 6200 6200 6200 6200 6200 16600 30600

33500 7250 2100 7250 6700 600 6700 7250 2100 7250 16600 30600

6200 6200 6200 6200 6200 6200 6200 7250 2100 7250

60000
2500 6200 6200 6200 6200 6200

33500

1

2

3

4

7

8

9

10

5

6

5

6

(645.40) SSL 17.90

FFL 18.00

(645.40) SSL 17.90

FFL 18.00

დახრა 2%

დახრა 2%

დახრა 2% დახრა 2% დახრა 2%

დახრა 2% დახრა 2%

დახრა 2%

დახრა 2%

დახრა 2%

დახრა 2%

დახრა 2%

დახრა 2%

დახრა 2%

დახრა 2%

დახრა 2%

დახრა 2%

დახრა 2%

დახრა 2%

დახრა 2%

დახრა 2%
დახრა 2%

დახრა 2%

დახრა 2%

დახრა 2% დახრა 2% დახრა 2% დახრა 2%

დახრა 2%

დახრა 2%

დახრა 2%

დახრა 2%

დახრა 2%

დახრა 2%

დახრა 2%

დახრა 2%

დახრა 2%

დახრა 2%

დახრა 2%

დახრა 2%

დახრა 2%

FFL 18.05

FFL 19.70

FFL 20.37

FFL 19.70

FFL 20.37

FFL 18.05

სიმაღლის სხივის განსაზღვრის ადგილი

სიმაღლის სხივის განსაზღვრის ადგილი

სიმაღლის სხივის განსაზღვრის ადგილი

სიმაღლის სხივის განსაზღვრის ადგილი 6366

15334 5501

5780

14230

17898 8651 8651

10701 16679

19518

13

14

15

16

18

19

20

21 22 23

17

6959

6200

6200

2000

7200

2900

6200

6200

6200

6200 7200 2000 5900
42800 15100

6876 2750

200
7000 1900

20426 9694

19807

19806 6956
2%

2%

2%

2%

2%

2%

2%

2%
2%

2%

2%

2%
2%

2%

2%

2%

2%

2%

2%

2%

2%

2%

2%

2%

2%

FFL 18.05

სიმაღლის სხივის განსაზღვრის ადგილი

6959

6200

6200 7200 2000 5900 15100
6876 2750

200

7000 1900 9695

19871

2%

2%

2%

2%

2%

2%

2%

2%

2%

2%

2%

2%

2%
2%

2%

2%

2%

2%

სიმაღლის სხივის განსაზღვრის ადგილი

ა 2100 7250

10

9

8 2100 7250

6200 6200 6200 6200 6200 6200 6200 7250 2100 7250
60000

2500 6200 6200 6200 6200 6200

33500 ბ გ დ ე ვ ზ თ ი კ ლ მ ნ ო პ ჟ რ

8

9

10

(645.40) SSL 17.90

FFL 18.00

2% ააააა 2%

ააააა 2%

2% ააააა 2%

2% ააააა ააააა 2% ააააა 2% ააააა 2% 2% ააააა 2% ააააა 2% 2%

2% ააააა 2%

10701 8651

17898 8651

FFL 20.35

შენობა-4 შენობა-6 FFL 18.05

შენობა-3

შენობა-7

შენობა-5

1

2

3

4

10051

ა ბ გ დ ე ვ ზ თ ი კ ლ მ ნ ო პ ჟ რ

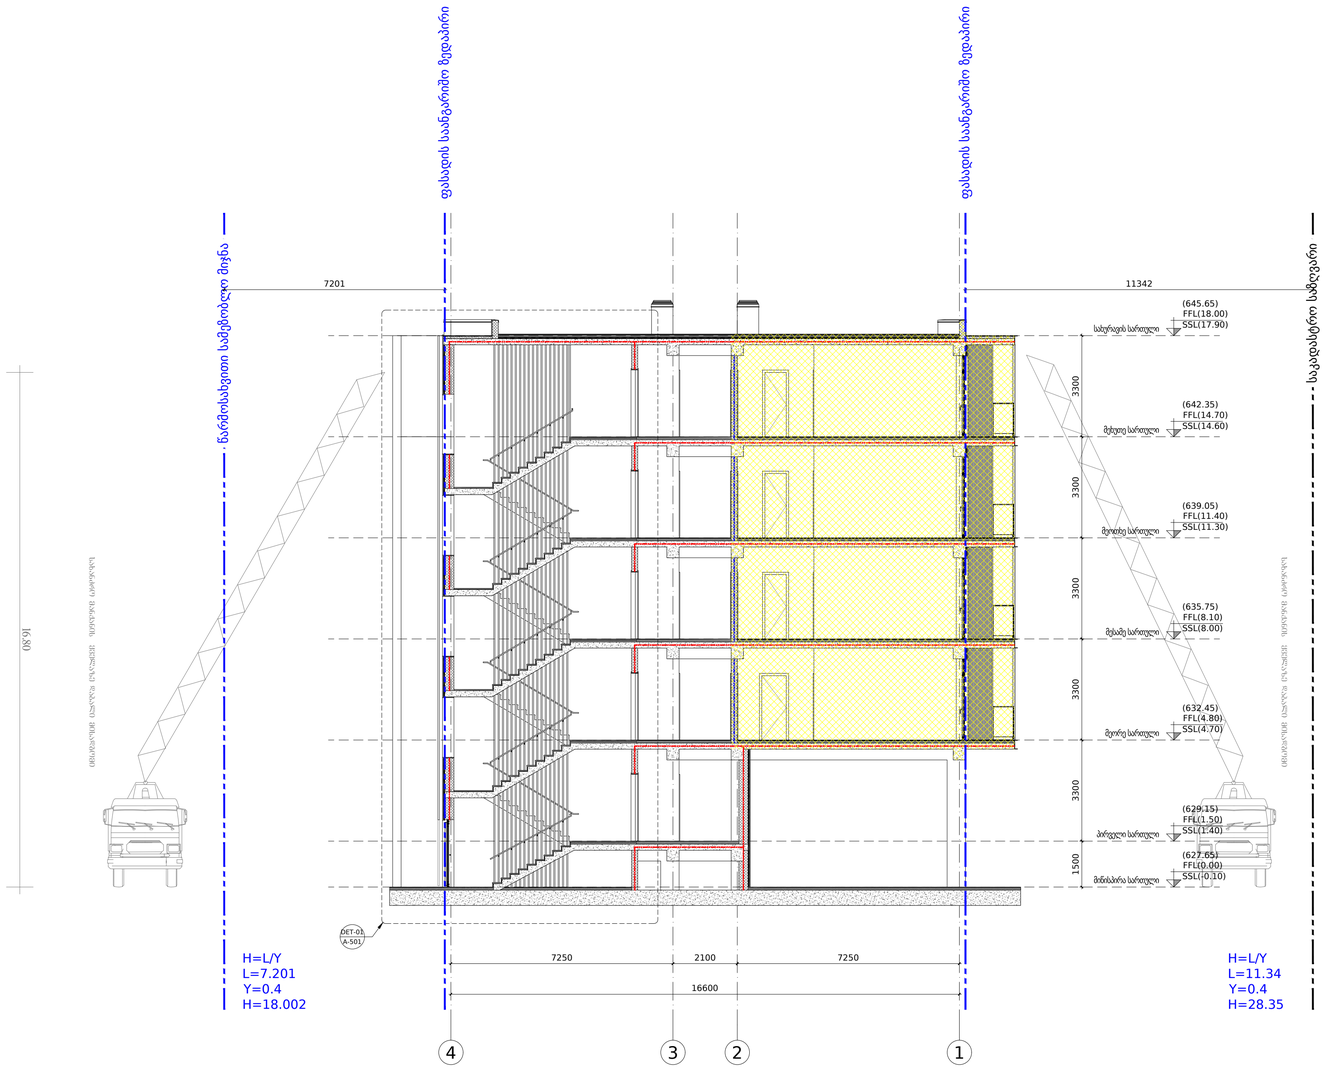

1 / A-301 სიმაღლის სქემა
მასშტაბი 1:100

დამკვეთი:

მპს "არქტური ღობა"

ბორჯომის რაიონი, დაბა ბაკურიანი,
ფ. აღმაშენებლის #21

ქ. თბილისი, ფეიქრიშვილის ქ. # 111

საკადასტრო კოდი:
01.14.16.008.073

No.	თარიღი	შეტანილი ცვლილება	ავტორი
---	---	---	---

არქიტექტორი
არქტური
ბორჯომის რაიონი, დაბა ბაკურიანი, ფ. აღმაშენებლის #21
T + 995 595 44 00 00
www.artpuri.ge

მშენებელი
არქტური
ბორჯომის რაიონი, დაბა ბაკურიანი, ფ. აღმაშენებლის ქ. #21
T + 959 595 64 00 00
www.artpuri.ge

კონსტრუქციები
ჯიპი ინჟინერინგი
თბილისი, ალ. პოლიკარპოვის ქ. # 20
T + 995 598 54 22 96
www.---

საინჟინრო ქსელები
Nexus Mep
თბილისი, ვაჟა-ფშაველას გამზირი#59
T + 995 595 80 67 27
www.---

სახანძრო საგრიხოება და 41 დაცვა/ევაკუაცია
ევროპროექტი
თბილისი, ნუცუბიძის ქ. # 12
T + 995 595 651 556
www.---

პროექტის დასახელება:
ღობი არქტური
ქ. თბილისი, ფეიქრიშვილის ქ. # 111

ნახაზის დასახელება:
სიმაღლის სქემა

შემსრ: GZ AK	შეამოწმა: GZ	
შეცვლა:	პროექტის #: PRO-001	
მასშტაბი: 1:100 @ A2	ცვლილების #: 0	
ნახაზის კოდი: A-301	ტევრსა: 000	ფორმატი: MD

სახანძრო მანქანის ყველაზე დაბალი მისადგომი 16.80 მ ლ კ ი თ ე დ გ

62500 ზ ვ

2500 7250 2100 7250 6200 6200 6200 6200 6200

39817

DET-01 A-502 21502700 ფასადის საანგარიშო ზედაპირი სახანძრო მანქანის ყველაზე დაბალი მისადგომი 16.80 გ ბ ა

6200 6200 6200 წარმოსახვითი სამეზობლო მიჯნა

(629.15)

(627.65)

(632.45)

(635.75)

(639.05)

(642.35)

(645.65)

SSL(1.40)

FFL(1.50)

SSL(4.70)

FFL(4.80) 3300 3300 1500

SSL(-0.10)

FFL(0.00)

SSL(8.00)

FFL(8.10)

SSL(11.30)

FFL(11.40)

SSL(14.60)

FFL(14.70)

SSL(17.90)

FFL(18.00)

3300 3300 3300

8526 ფასადის საანგარიშო ზედაპირი

H=L/Y
L=8.526
Y=0.4

H=21.31 საკადასტრო საზღვარი

H=L/Y
L=39.817
Y=0.4
H=99.54

არქტური

www.arqturi.ge

ბორჯომის რაიონი, დაბა ბაკურიანი, დ. აღმაშენებლის #21

T + 995 595 64 00 00 ჯითი ინჯინერინგი
www.--- T + 995 598 54 22 96 თბილისი, ანა პოლიტკოვსკაიას ქ. # 20 Nexus Mep

www.--- T + 995 595 80 67 27 თბილისი, ჭიწინაძის ქუჩის მიმდებარედ

ბეჭედი:

ნახაზის კოდი: რევიზია: სტატუსი:

მასშტაბი: გვერდის #: ფაილი: დახაზა: შეამოწმა:

პროექტის #:

ნახაზის დასახელება:

No: თარიღი: რევიზია: გამოსცა:

პროექტის დასახელება:

არქტური

www.arqturi.ge

ევროპროექტი
www.--- T + 995 595 651 556 თბილისი, ბურძგლას ქ. # 12

არქიტექტურა

შემსრულებელი

კონსტუქციები

საინჟინრო ქსელები

სახანძრო საფრთხოება და 41 დადგენილება

ბორჯომის რაიონი, დაბა ბაკურიანი, დ. აღმაშენებლის ქ. #21

T + 995 595 64 00 00

დამკვეთი:

---:

სიმაღლის სქემა

1

მასშტაბი 1:100

ლისი არქტური
ქ. თბილისი, ფერმწერთა ქ. # 111

ქ. თბილისი, ფერმწერთა ქ. # 111

საკადასტრო კოდი: 01.14.16.008.073

შპს "არქტური ლისი"
ბორჯომის რაიონი, დაბა ბაკურიანი,
დ. აღმაშენებლის #21

--- GZ

000 MD A-302

1:100 @ A2

GZ PRO-001

--- ---

--- ---

--- --- - - ....

AK ...-

სიმაღლის სქემა

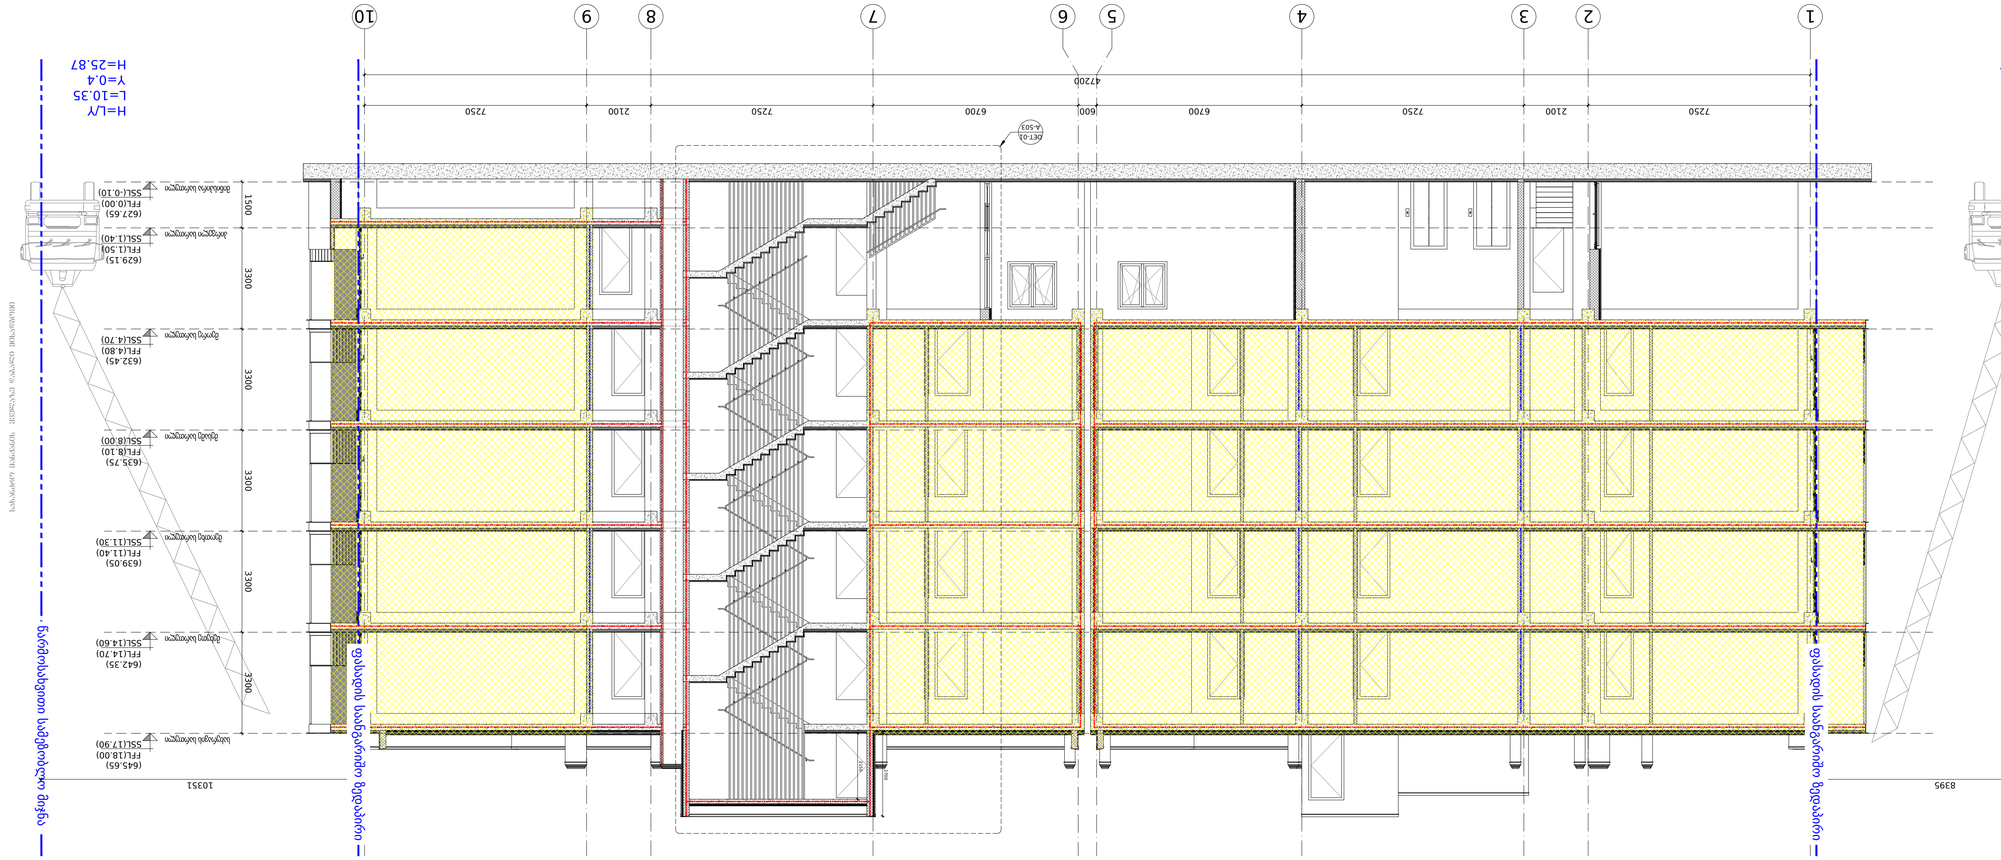

სახანძრო მანქანის ყველაზე დაბალი მისადგომი 16.80 სახანძრო მანქანის ყველაზე დაბალი მისადგომი 16.80 წარმოსახვითი სამეზობლო მიჯნა 5 6

7250 2100 7250 6700 600 6700 7250 2100 7250

47200 1 2 3 4 7 8 9 10

(629.15)

(627.65)

(632.45)

(635.75)

(639.05)

(642.35)

(645.65)

SSL(1.40)

FFL(1.50)

SSL(4.70)

FFL(4.80) 3300 3300 1500

SSL(-0.10)

FFL(0.00)

SSL(8.00)

FFL(8.10)

SSL(11.30)

FFL(11.40)

SSL(14.60)

FFL(14.70)

SSL(17.90)

FFL(18.00)

3300 3300 3300 საკადასტრო საზღვარი

8395 10351

DET-01 A-503 21502700

H=L/Y
L=8.39
Y=0.4

H=20.97 ფასადის საანგარიშო ზედაპირი ფასადის საანგარიშო ზედაპირი

H=L/Y
L=10.35
Y=0.4
H=25.87

არქტური

www.arqturi.ge

ბორჯომის რაიონი, დაბა ბაკურიანი, დ. აღმაშენებლის #21

T + 995 595 64 00 00 ჯითი ინჯინერინგი
www.--- T + 995 598 54 22 96 თბილისი, ანა პოლიტკოვსკაიას ქ. # 20 Nexus Mep

www.--- T + 995 595 80 67 27 თბილისი, ჭიწინაძის ქუჩის მიმდებარედ

ბეჭედი:

ნახაზის კოდი: რევიზია: სტატუსი:

მასშტაბი: გვერდის #: ფაილი: დახაზა: შეამოწმა:

პროექტის #:

ნახაზის დასახელება:

No: თარიღი: რევიზია: გამოსცა:

პროექტის დასახელება:

არქტური

www.arqturi.ge

ევროპროექტი
www.--- T + 995 595 651 556 თბილისი, ბურძგლას ქ. # 12

არქიტექტურა

შემსრულებელი

კონსტუქციები

საინჟინრო ქსელები

სახანძრო საფრთხოება და 41 დადგენილება

ბორჯომის რაიონი, დაბა ბაკურიანი, დ. აღმაშენებლის ქ. #21

T + 995 595 64 00 00

დამკვეთი:

---:

სიმაღლის სქემა

1

მასშტაბი 1:100

ლისი არქტური
ქ. თბილისი, ფერმწერთა ქ. # 111

ქ. თბილისი, ფერმწერთა ქ. # 111

საკადასტრო კოდი: 01.14.16.008.073

შპს "არქტური ლისი"
ბორჯომის რაიონი, დაბა ბაკურიანი,
დ. აღმაშენებლის #21

--- GZ

000 MD A-303

1:100 @ A2

GZ PRO-001

--- ---

--- ---

--- --- - - ....

AK ...-

სიმაღლის სქემა