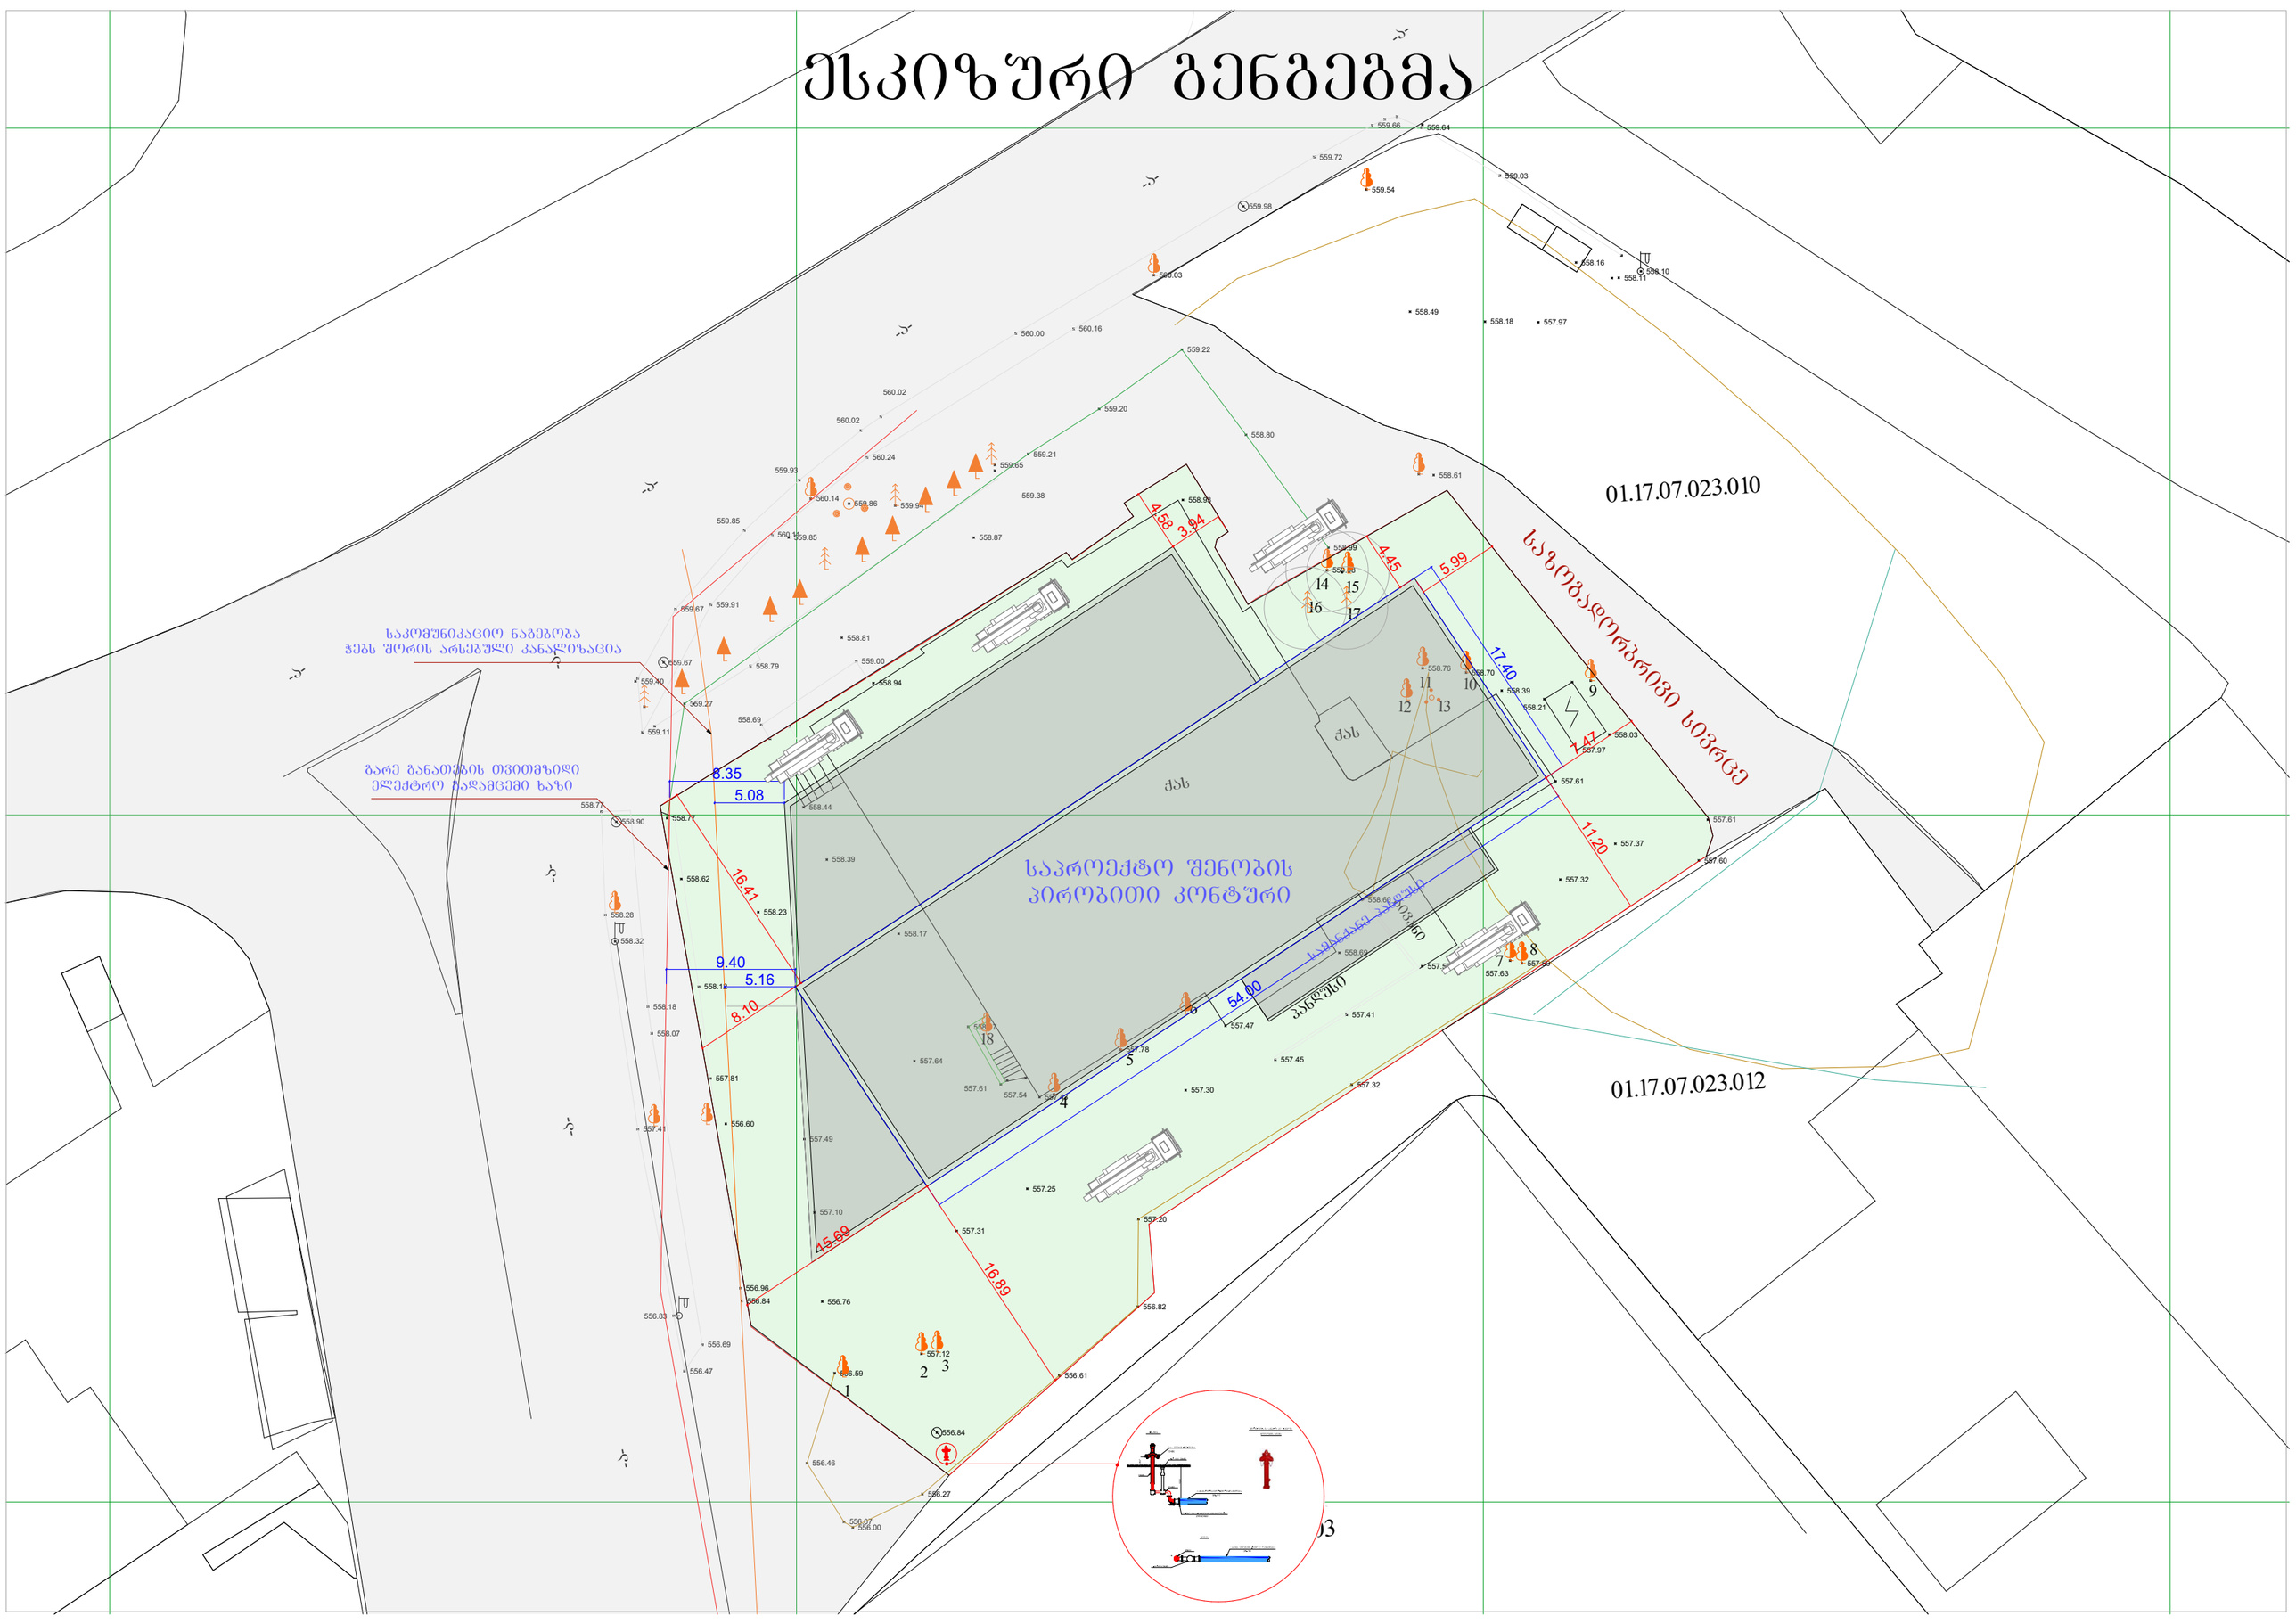
ესკიზური ბენბებმა
01.17.07.023.010
01.17.07.023.012
საზოგადოებრივი სივრცე
საკომუნიკაციო ნაგებობა
ჯებს შორის არსებული კანალიზაცია
გარე განათების თვითმზიდი
ელექტრო გადამცემი ხაზი
საპროექტო შენობის
პირობითი კონტური
ქას
ქას
ჯანდუსი
8.35
5.08
9.40
5.16
8.10
16.41
15.69
16.89
54.00
11.20
7.47
17.40
5.99
4.45
4.58
3.94