სიმაღლის განსაზღვრის სქემა

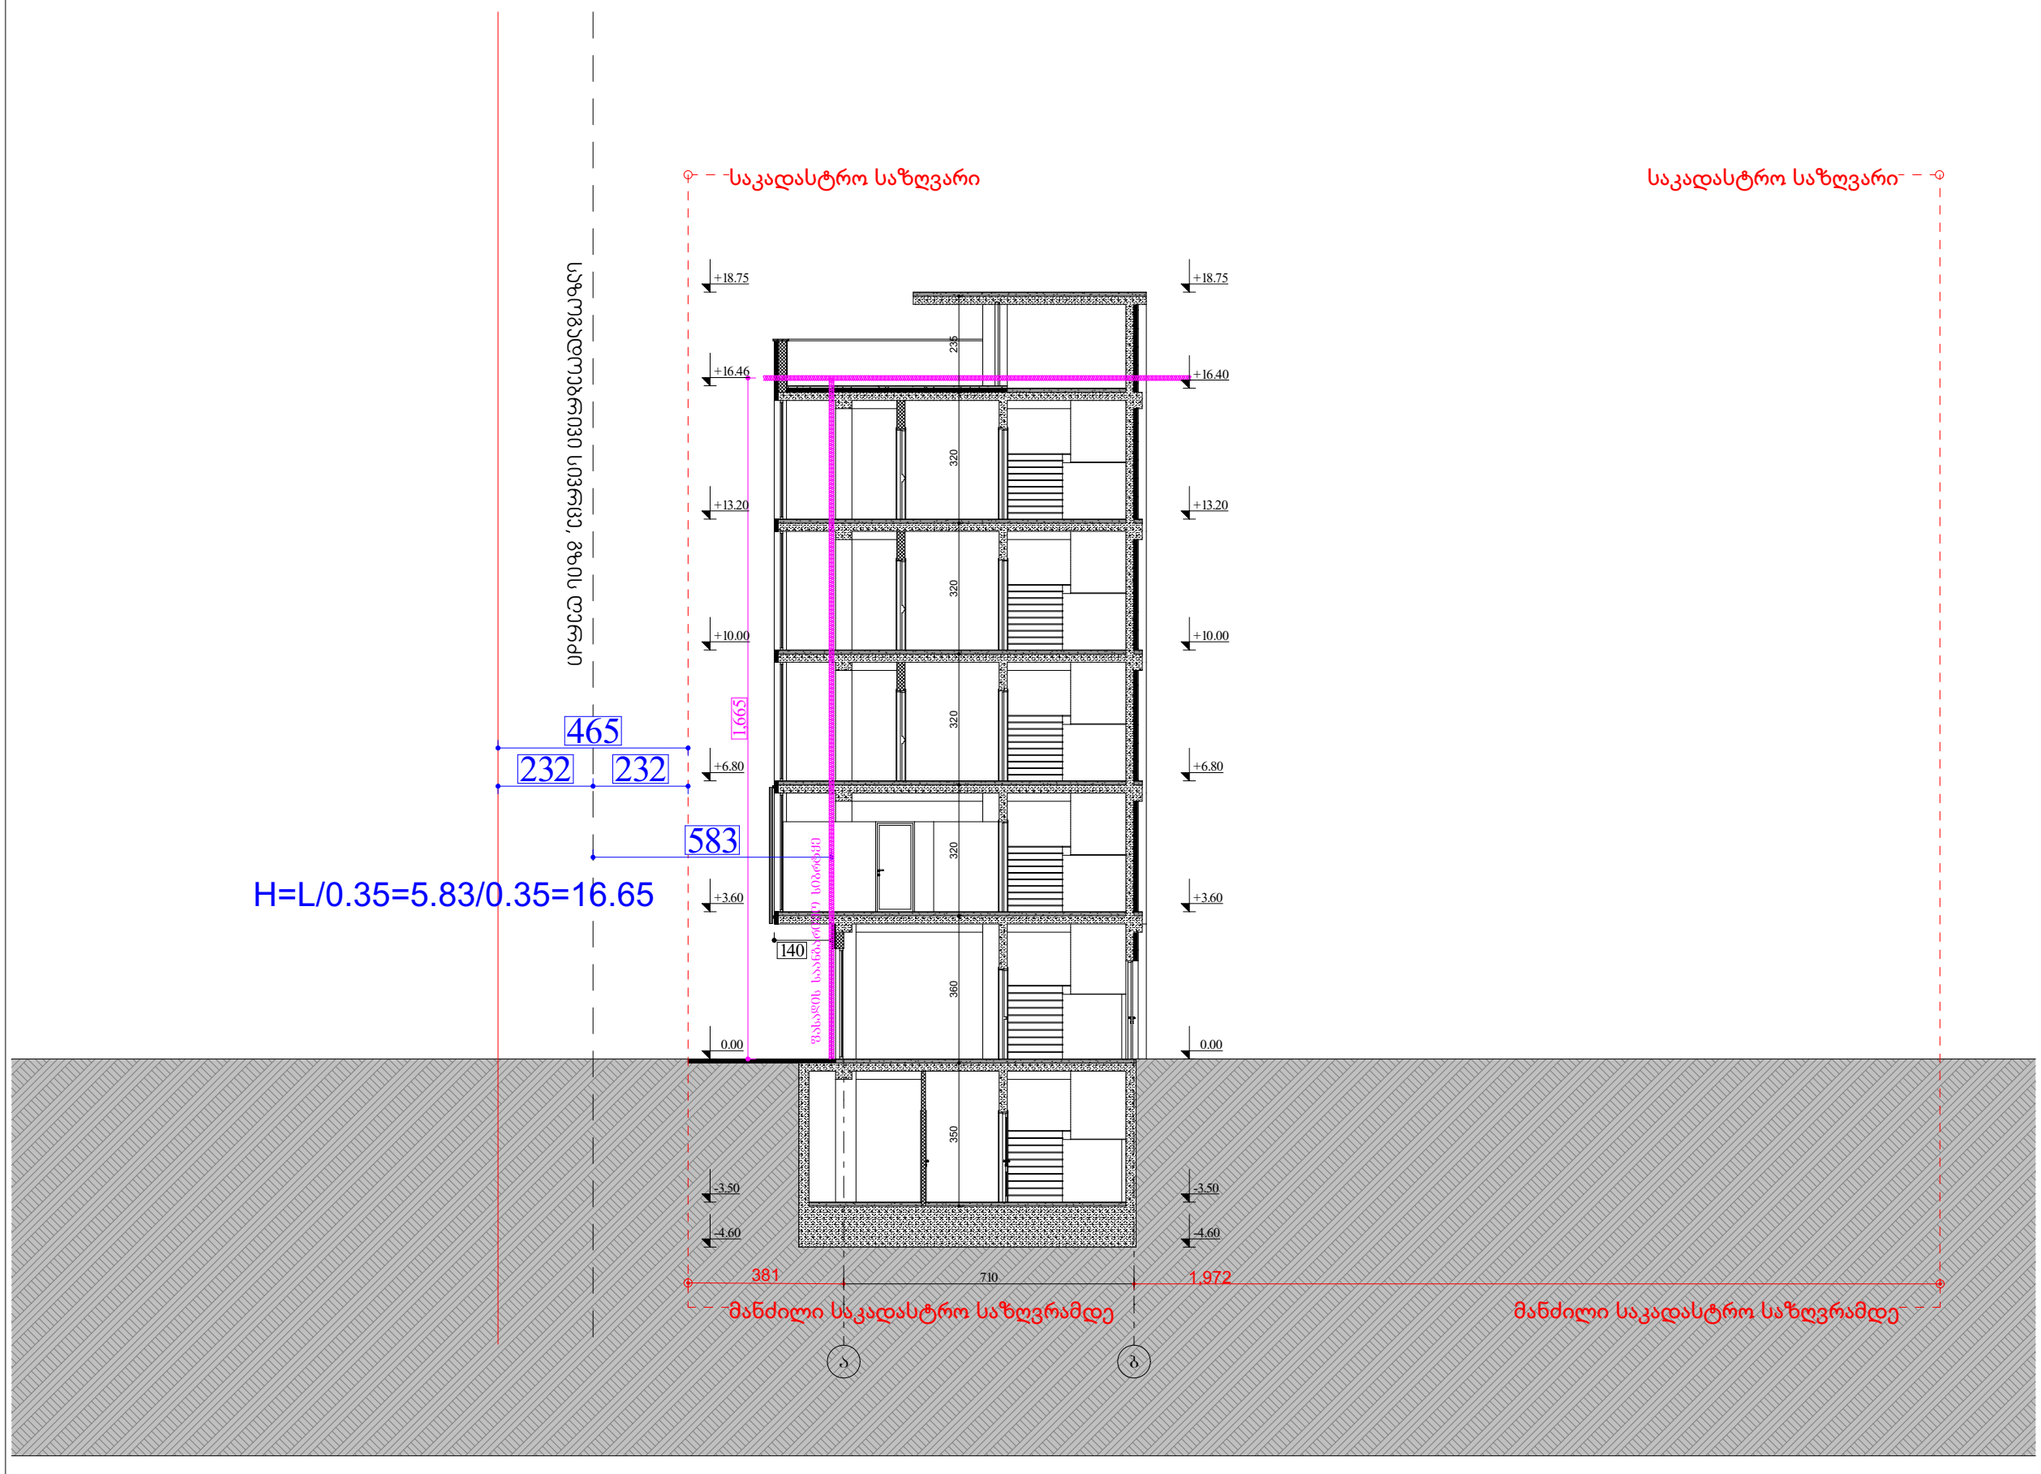

შემსრულებელი:

შპს "პროჯექტპლუსი" ს/ნ 400283215

ტელეფონი: 551206622
ელ.ფოსტა: project2020plus@gmail.com

ტექ. ეკონომიკური მაჩვენებლები

პირობითი აღნიშვნები:

	სიმაღლის სახელწოდება
	სახანძრო მილსადენი
	სახანძრო-სასპრინკლერე წყალმომარაგების მიზანმიმართ ღილაკის სიმაღლე
	ხელის ცეცხლმაქრი
	სახანძრო-სასპრინკლერე სამაცხენის მილი ავტომატიზებული მიზანმიმართული
	ქსაქლის ავტომატური აღმოჩენა
	ქსაქლზე მოთავსებული მაუწყებელი
	ავტომატიკა
	სახანძრო განაპირის ხელით სახანძრო კოლეგია
	შეზღუდული შესაძლებლობის მქონე პირი (შშმ პირებზე ადაპტირებული სივრცე)
	გასასწორებელი
	წყლის დასაწვავი შარდენები
	სახანძრო განყოფილებასთან ქაქმირის სისტემა
	მხედველობითი განაპირის სისტემა
	ხმოვანი განაპირის საკომუნიკაციო ტაქტირის შეტყობინების სისტემა
	ავარიული განაპირა

პროექტის სახელწოდება:

ადმინისტრაციული - საქმიანი ობიექტები ოფისი

მისამართი:

ქალაქი თბილისი, სოფელი დიღომი, ვეფხისტყაოსანის ქუჩა, №19
საკ.კოდი №01.72.14.036.557

ნახაზების დასახელება:

სიმაღლის განსაზღვრის სქემა

თანამდებობა	გვარი	ხელმოწერა
დირექტორი	ს. სანოძე	
მთ.არქიტექტორი	ს. სანოძე	
შესასრულა	ს. სანოძე	

მასშტაბი	1:150		
ფორმატი	A-3		
თარიღი	2024 წ.		

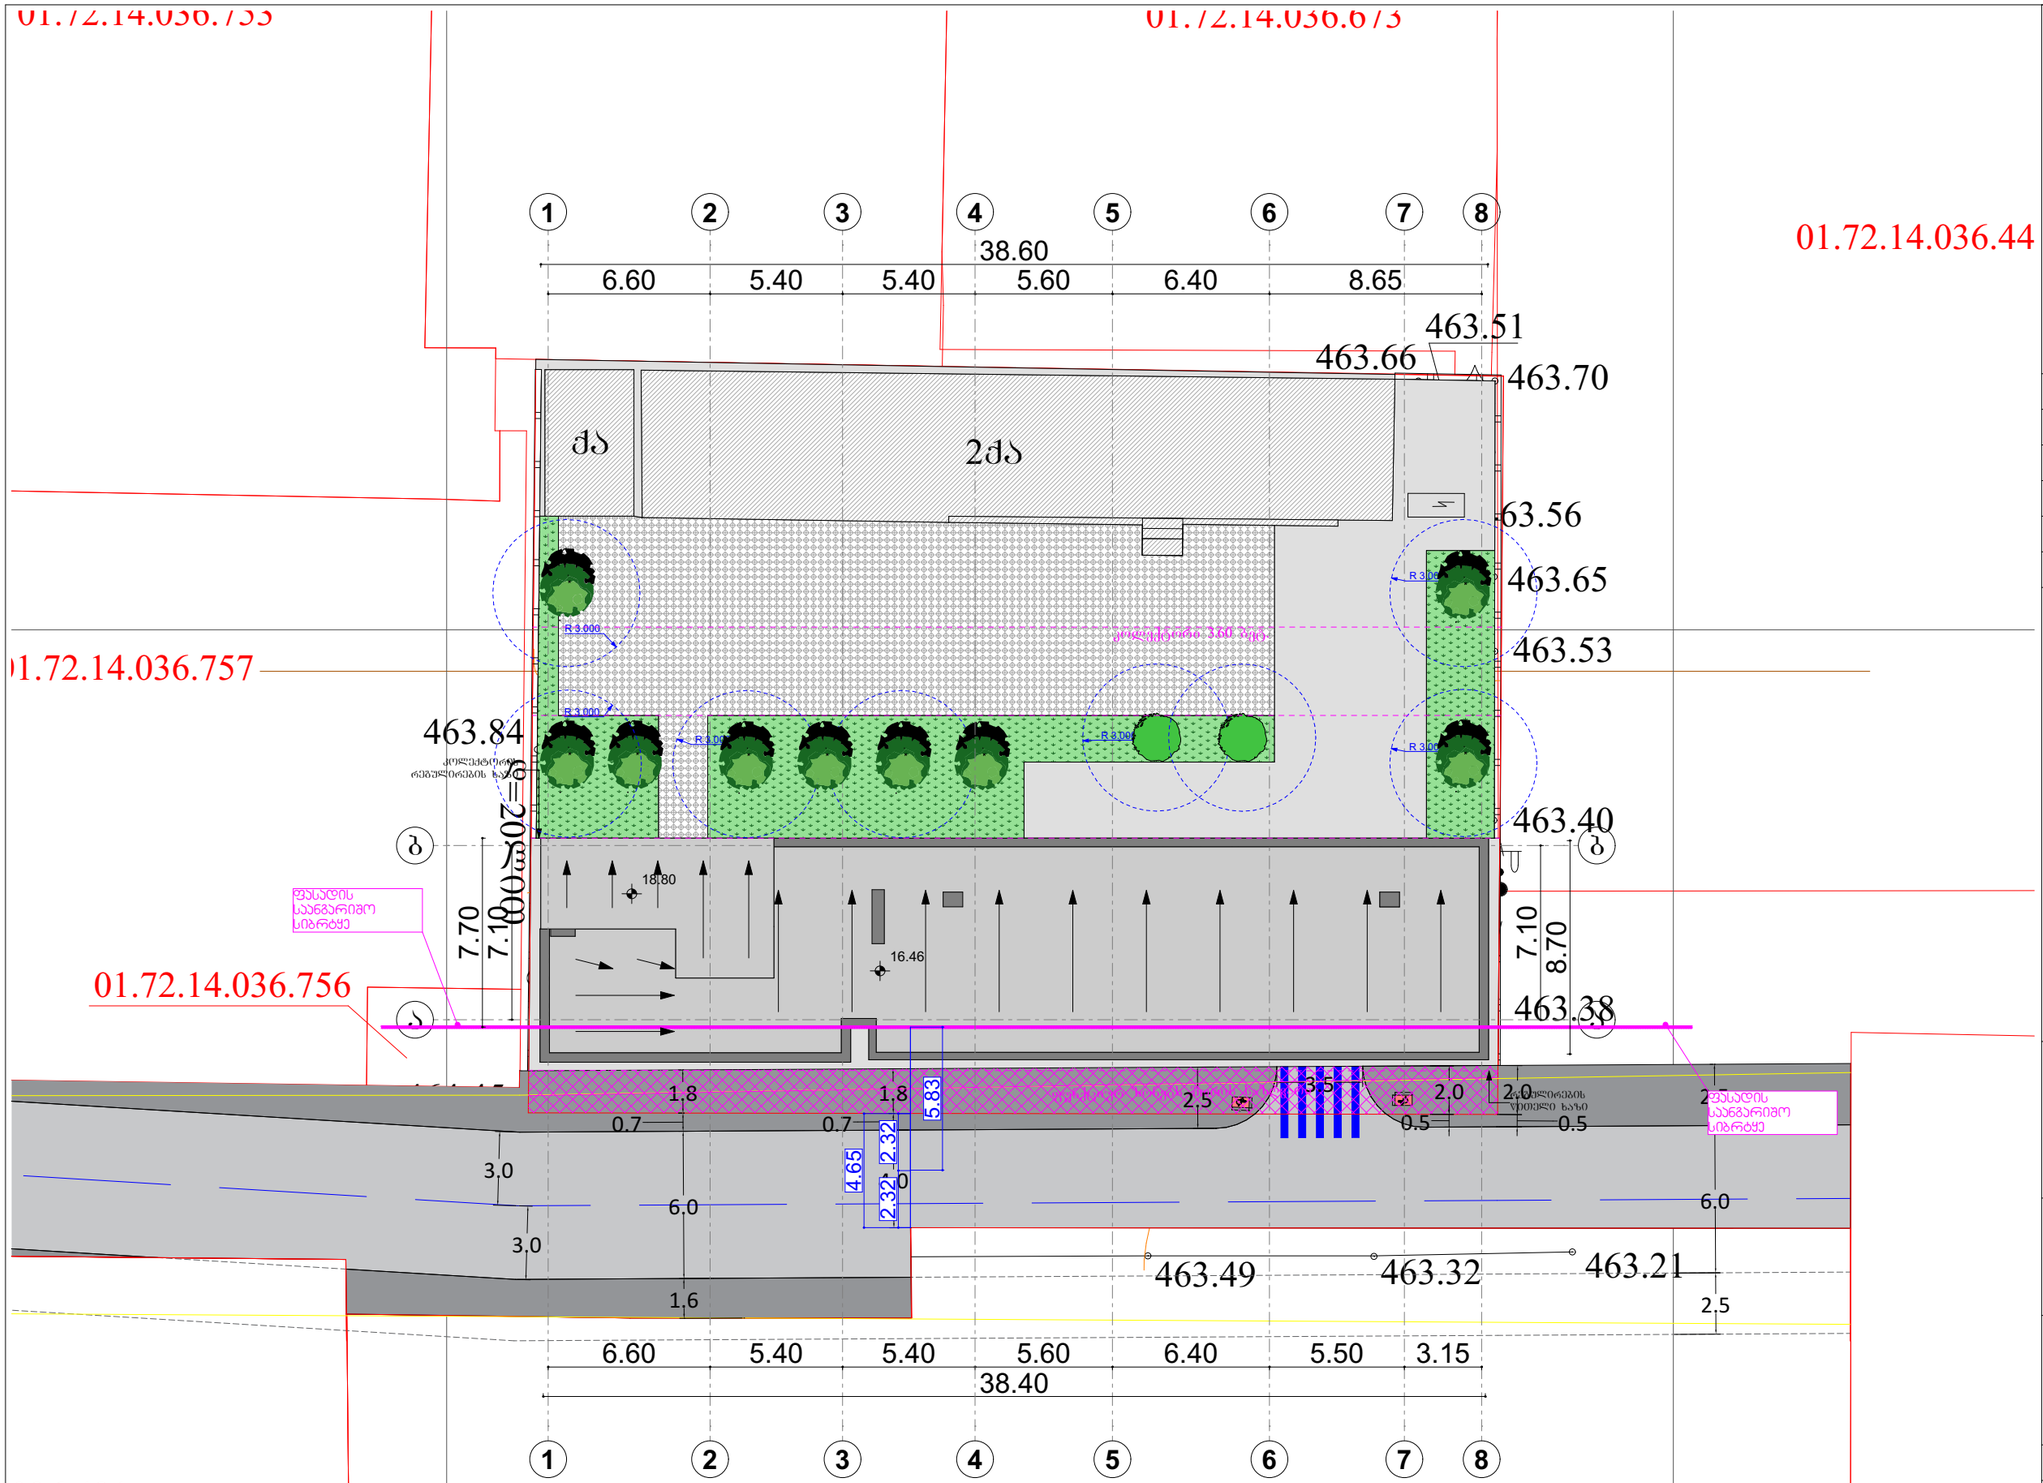

GSPublisherVersion 0.0.100.100

PROJECTPLUS

ტექ. ეკონომიკური მაჩვენებლები

telefoni: 551206622

el.fosta: project2020plus@gmail.com

პროექტის სახელწოდება:

ადმინისტრაციული - საქმიანი ობიექტები
ოფისი

ნახაზების დასახელება:

თანამდებობა გვარი ხელმოწერა

დირექტორი

მთ.არქიტექტორი

მასშტაბი

ფორმატი

თარიღი

A-3

2024 w.

მისამართი:

ქალაქი თბილისი, სოფელი დიღომი,
vefxistyaosanis ქუჩა, #19
საკ.კოდი #01.72.14.036.557

ს. სანოძე

შემსრულებელი:

შპს "projeqtplus" ს/ნ 400283215

შეასრულა

PROJECT PLUS

1:250

პირობითი აღნიშვნები:

ს. სანოძე

ს. სანოძე

სახანძრო მილდგარი

ხელის ცეცხლმაქრი

სახანძრო-სამაშველო სამსახურის მიერ
გამოსაყენებელი მისაერთებელი

კვამლის ავტომატური აღმომჩენი

კვამლზე მორეაგირე მაუწყებელი
ავტოსაშხეფი

სიმბოლოს სახელწოდება

გასასვლელი

სახანძრო განგაშის ხელით სამართავი კოლოფი
შეზღუდული შესაძლებლობების მქონე პირი

(შშმ. პირებზე ადაპტირებული სივრცე)

სახანძრო-სამაშველო დანაყოფისთვის
მისადგომი ლიფტის სიმბოლო

ხმოვანი განგაშის საკომუნიკაციო ტექსტური
შეტყობინების სისტემა

მხედველობითი განგაშის სისტემა

წყლის დასალევი შადრევანი

სახანძრო განყოფილებასთან კავშირის სისტემა

ავარიული განათება

გენგეგმა

463.60

464.48 463.97 463.49 463.32 463.21

464.40

464.45

463.23 464.02 463.63 463.48

464.31

463.61

463.39

463.46

463.28

463.47 463.54

463.84 464.05

463.84

464.18

464.09

464.02

463.99 463.90

463.86 463.73

463.75

463.63

463.62

463.70

463.64

463.38

463.40

463.53

463.81

463.94

463.63

463.42 463.41
463.35

463.43

464.02

463.67

463.61 463.65

463.56

463.51

463.58

463.70 463.66

qa

f

f

2qa

la

f

-a-

d=20liT

g

g

ფილა

ფილა

f

bet bet

-xr-

79750

01.72.14.036.589

.72.14.036.421

01.72.14.036.757

01.72.14.036.756

01.72.14.036.753 01.72.14.036.498 01.72.14.036.673

01.72.14.036.445

vefxistyaosanis q. -a-

სადრენაჟო ინფრასტრუქტურა

სან

660 540 540 560 640 550 315

3,840

3,000 500 360

ფუნქციურ ზონებს შორის საზღვარი 1.0 2.0

1.0

2.0

0.7

1.8

1.6

4.0

0.7

1.8 2.5 2.0
0.5

2.5

6.0

2.5

6.0

3.0

3.0

3.5 2.0

0.5

1

1

2

2

6

6

b b

a a

3

3

5

5

7

7

8

8

7.10

6.60 5.40 5.40 5.60 6.40 8.65

6.60 5.40 5.40 5.60 6.40 5.50 3.15

38.40

7.10

8.70

7.70

38.60

4.65
2.32 2.32

5.83

16.46

18.80

R 3.000

R 3.000

R 3.000

R 3.000
R 3.000

R 3.000

კოლექტორის
რეგულირების ხაზი

რეგულირების
წითელი ხაზი

ფუნქციურ ზონებს შორის საზღვარი

კოლექტორი 3.60 ბეტ.

ფასადის
საანგარიშო
სიბრტყე

ფასადის
საანგარიშო
სიბრტყე

qa 2qa

4

4