
განმარტებითი ბარათი
სადრენაჟო ინფრასტრუქტურასთან დაკავშირებით

მოგესალმებით, არქიტექტურის სამსახურის მხრიდან, მოთხოვნილი იყო სადრენაჟო ინფრასტრუქტურის (კოლოექტორის) მიმართ შესაბამისი ნორმების დაცვა და დამოწმებული გენგეგმის წარმოდგენა. ჩვენი მხრიდან წარმოდგენილი იყო წერილი თბილსერვის ჯგუფის მხრიდან, სადაც მითითებული იყო, რომ საჭიროა დაცულიყო 5 მეტრიანი დისტანცია შენობასა და კოლექტორს შორის, აღნიშნულ წერილს თანდართული ქონდა გენგეგმაც. თუმცა ვინაიდან, ჩვენი წარმოდგენილი საპროექტო შენობის ახალი დოკუმენტაციით, აღნიშნულ 5 მეტრიან ბუფერში ვიჭრებოდით შენობის გარე კიბით, სამსახურმა მოგვთხოვა განახლებული დამოწმებული გენგეგმა რაც ლოგიკურია, თუმცა ჩვენი მხრიდან დაკორექტირდა პროექტი, აღარ ხდება საპროექტო შენობითა და მისი ნაწილებით 5 მეტრიან ბუფერში შეჭრა, თანდართული გვაქვს წერილიც რომლის თანახმადაც საჭიროა 5 მეტრიანი მანძილის დაცვა და გთხოვთ მიიღოთ აღნიშნული დოკუმენტი და აღარ მოგვთხოვოთ დამატებით გენგეგმის დამოწმება ვინაიდან აღნიშნული დაკავშირებულია ძალიან გრძელვადიან პროცესთან და წარმოდგენილი მასალებით დგინდება თბილსერვის ჯგუფის მოთხოვნებთან შესაბამისობა.

დანარჩენ ხარვეზებთან დაკავშირებით კი მოთხოვნილ მასალას მოგაწვდით შემდგომ შუალედურზე. მადლობა

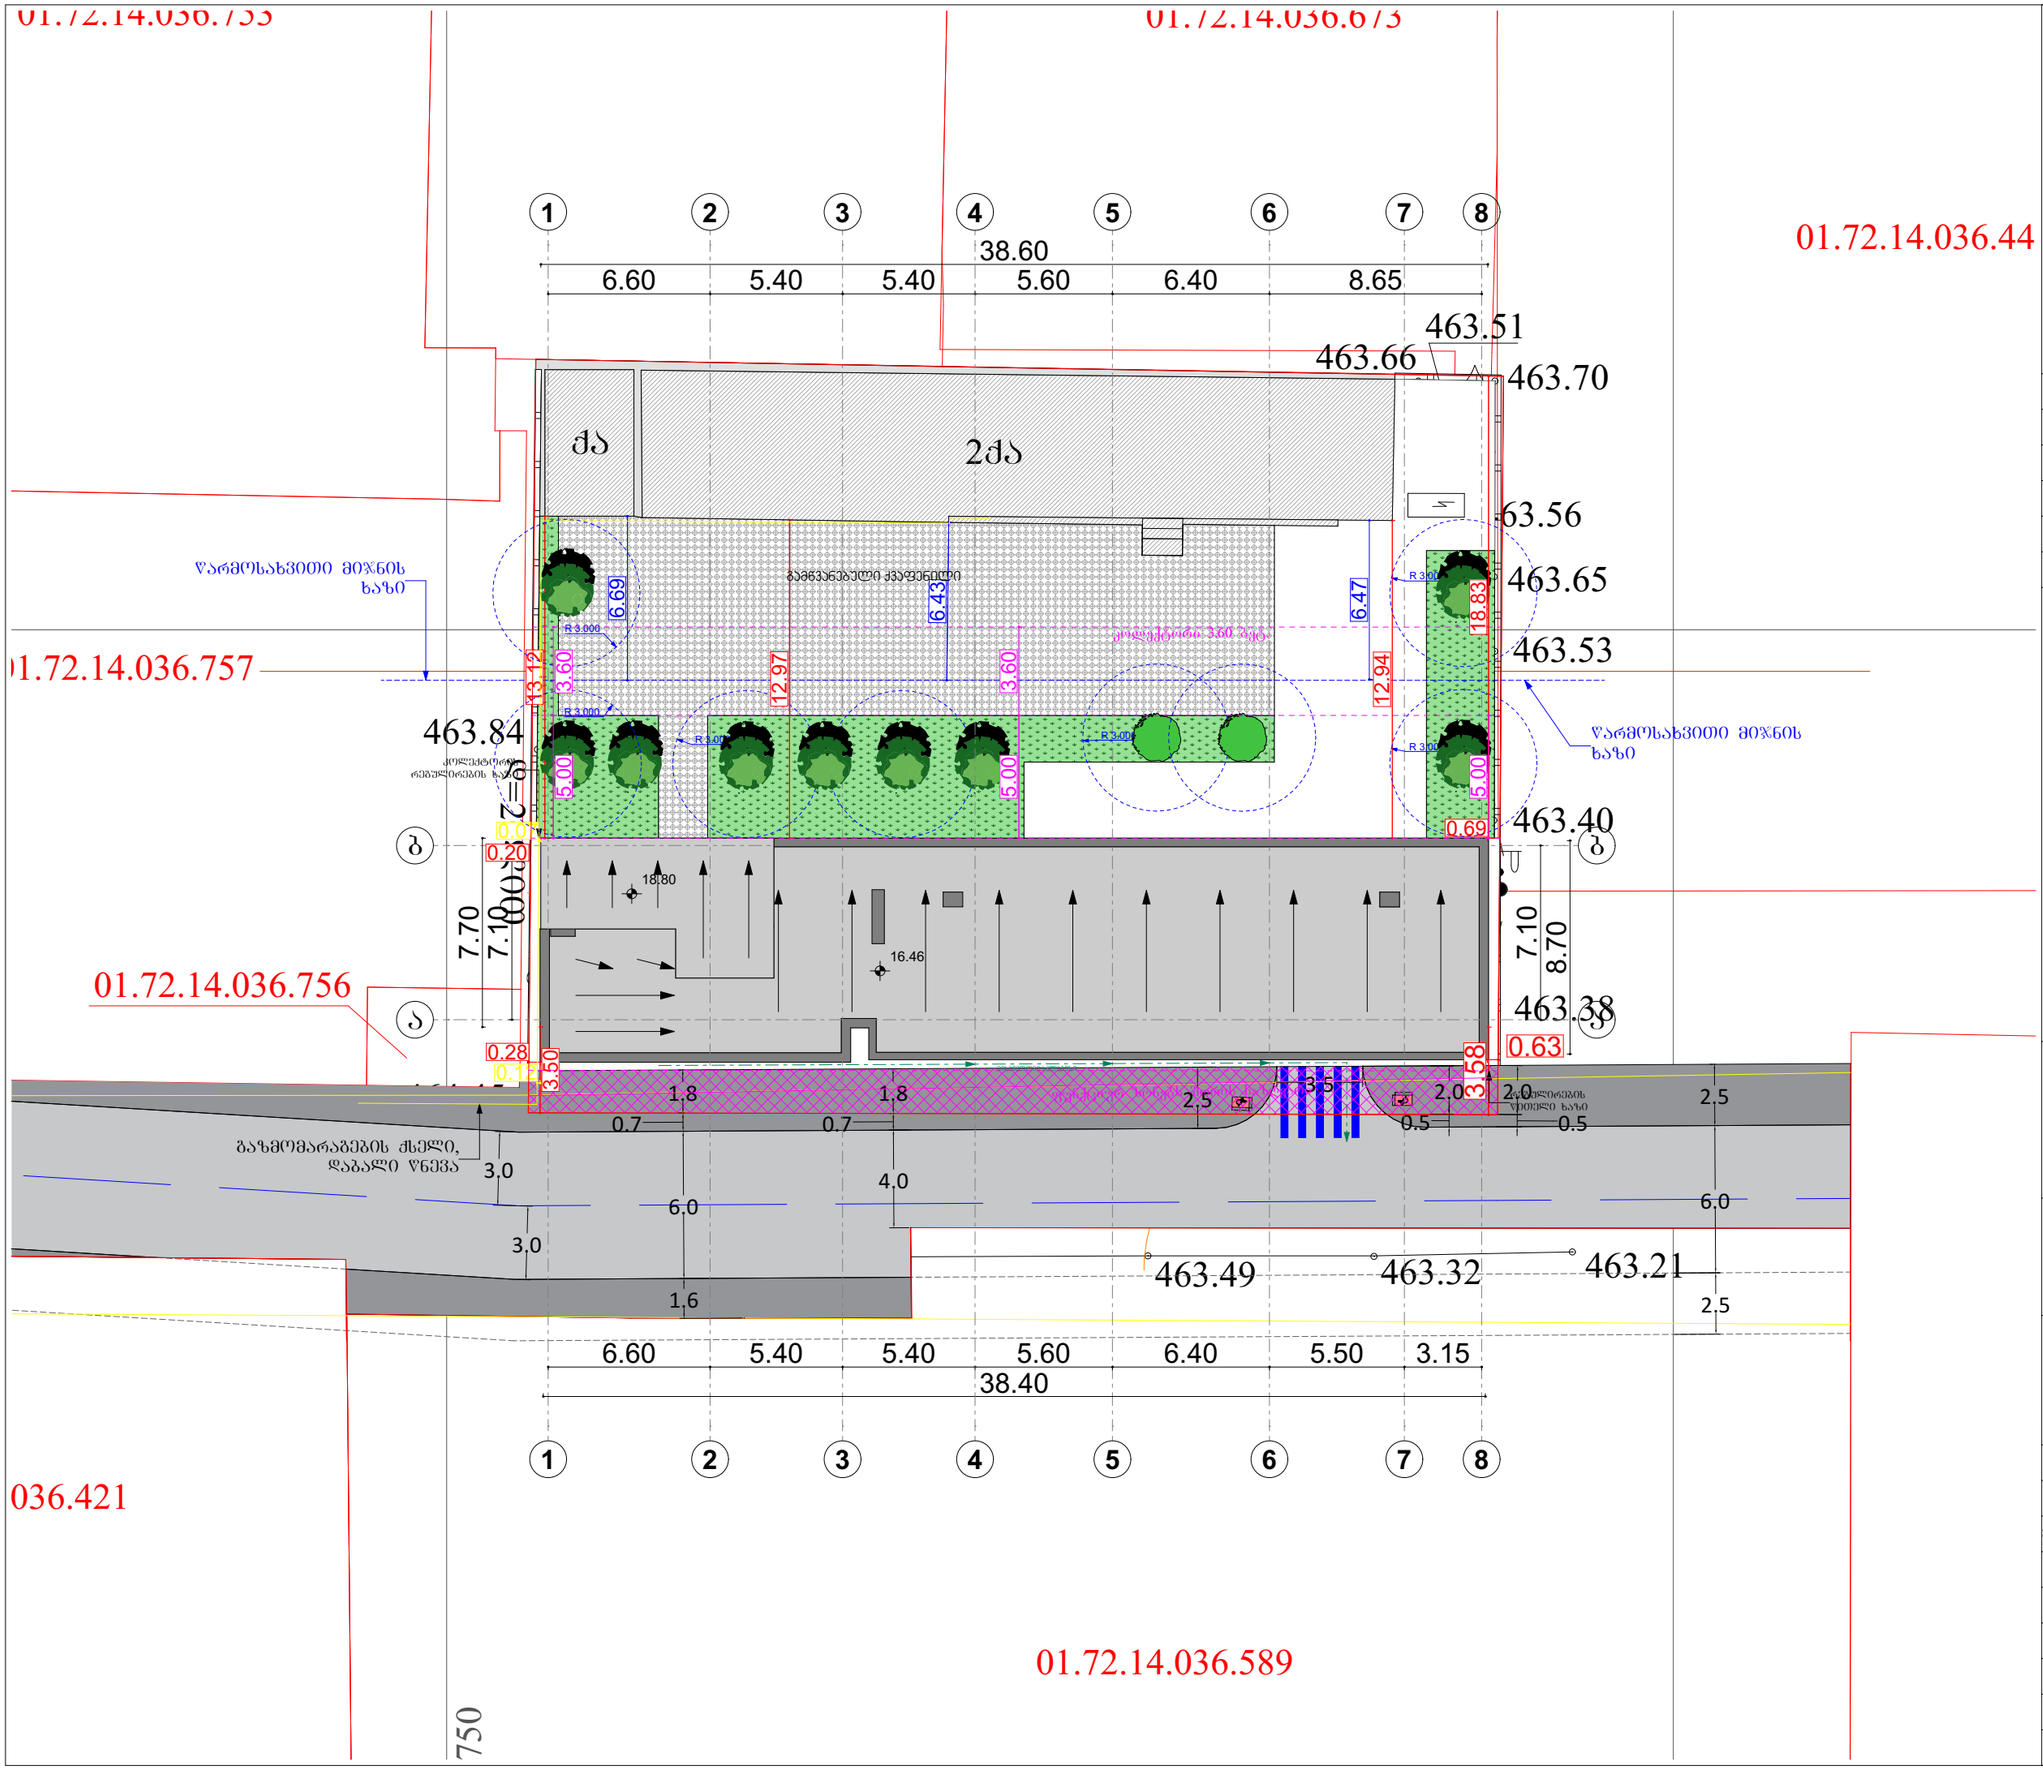

შემსრულებელი:

PROJECTPLUS

შპს "პროჯექტპლუს" ს/ნ 400283215

ტელეფონი: 551206622
ელ.ფოსტა: project2020plus@gmail.com

ტექ. ეკონომიკური მაჩვენებლები

პიროგითი აღნიშვნები:

	სტანდარტის სახელწოდება
	სახანძრო მილსადენი
	სახანძრო-სასპრინკლერე წყალმომარაგების მილგაყვანი ღარების სტანდარტი
	ხელის ცეცხლსაქრობი
	სახანძრო-სასპრინკლერე სამშენებლო მილის ანთროპომორფული მოხატულობები
	კაცების ასატოალეტო ადგილები
	ქალების მოსაცდელი ბაფერული
	ასანთქმელები
	სახანძრო ბანაკების ხელით სახანძრო კოლეგი
	შეზღუდული შესაძლებლობების მქონე პირი (ურნა პირებზე ორიენტირებული სიმაღლე)
	ბასასწორე
	წყლის დასაწრეტი შარდსაწნი
	სახანძრო განმეორებითებთან ქაშირების სისტემა
	მილსადენი ბანაკების სისტემა
	ხმოვანი ბანაკების საკომუნიკაციო ტესტირება შეზღუდებების სისტემა
	ავარიული განათება

პროექტის სახელწოდება:

ადმინისტრაციული - საძმიანი ობიექტები ოფისი

მისამართი:

ქალაქი თბილისი, სოფელი დიღომი, ვეფხისტყაოსანის ქუჩა, №19
საკ.კოდი №01.72.14.036.557

ნახაზების დასახელება:

გენგეგმა

თანამდებობა	გვარი	ხელმოწერა
დირექტორი	ს. სანოძე	
მთ.არქიტექტორი	ს. სანოძე	
შეასრულა	ს. სანოძე	

მასშტაბი	1:250		
ფორმატი	A-3		
თარიღი	2024 წ.		

ქალაქ თბილისის მუნიციპალიტეტის მერია
შპს თბილსერვის ჯგუფი
TBILISI MUNICIPALITY CITY HALL
TBILSERVICE GROUP LTD

წერილის ნომერი: **62-01210972028**
თარიღი: **07/04/2021**
პინი: **2204**

ადრესატი: შპს ეს კა იმპექსი
საიდენტიფიკაციო ნომერი: 204898441
მისამართი: ქ.თბილისი, წყნეთის ქ.კორპ.2-ა

გადაამოწმეთ: **document.municipal.gov.ge**

ბატონო ალექსანდრე,
შპს ,,თბილსერვის ჯგუფში" ა/წ 5 აპრილს შემოსული თქვენი განცხადების პასუხად გაცნობებთ, რომ ჩვენი კომპანიის სანიაღვრე დეპარტამენტის თანამშრომლების მიერ ადგილზე იქნა შესწავლილი ვეფხისტყაოსნის ქ. #19-ში არსებული მიწის ნაკვეთი ს.კ 01.72.14.036.557. გაირკვა, რომ აღნიშნულ მიწის ნაკვეთზე გადის მუნიციპალურ საკუთრებაში არსებული სანიაღვრე კოლექტორი, რომლის ადგილ მდებარეობაც მიგეთითათ პირადად.
დამატებით გაცნობებთ, რომ ყოველგვარი შენობა-ნაგებობის კედლის დაცილება სანიაღვრე კოლექტორის კედლამდე უნდა იყოს არა ნაკლებ 5 (ხუთი) მეტრისა. პროექტის წარმოდგენის შემთხვევაში შეთანხმება გაცემული იქნება ჩვენი სამსახურის მიერ (თუ დაცული იქნება დაცილების ნორმა).

ზაზა ბერიშვილი

შპს "თბილსერვის ჯგუფი"-სანიაღვრე და სადრენაჟე ქსელების ექსპლოატაციის დეპარტამენტი-
დეპარტამენტის უფროსი

გამოყენებულია კვალიფიციური
ელექტრონული ხელმოწერა/
ელექტრონული შტამპი

გენგეგმა

საქართველო ქ. თბილისის მერია
შპს "თბილსერვისის ჯგუფი"
შეთანხმებულია:
სამშენებლო ნარმოებისას გამოიძახეთ სანიაღვრე
ბანყოფილების ნარმომადგენელი
ტ: 591 51 27 27 "07" 04 2024

01.72.14.036.753

01.72.14.036.498

01.72.14.036.673

01.72.14.036.445

01.72.14.036.757

01.72.14.036.557

კოლექტორი 3.60 მ. გეტ.

საპროექტო შენობა ნაგებობის კონტური

რეგულირების ხაზი

01.72.14.036.408

01.72.14.036.421

01.72.14.036.589

ტოპოგრაფიული გეგმა: ნაკვეთი ს/კ: 01.72.14.036.557 მისამართი: ქ. თბილისი, სოფელი დიღომი, ვეფხისტყაოსნის ქუჩა , №19

შპს შემოქმედებითი სტუდიო ნეო კლასიკი
NEO CLASSIC CREATIVE STUDIO
405383529
Neo Classic

NEO CLASSIC
CREATIVE STUDIO