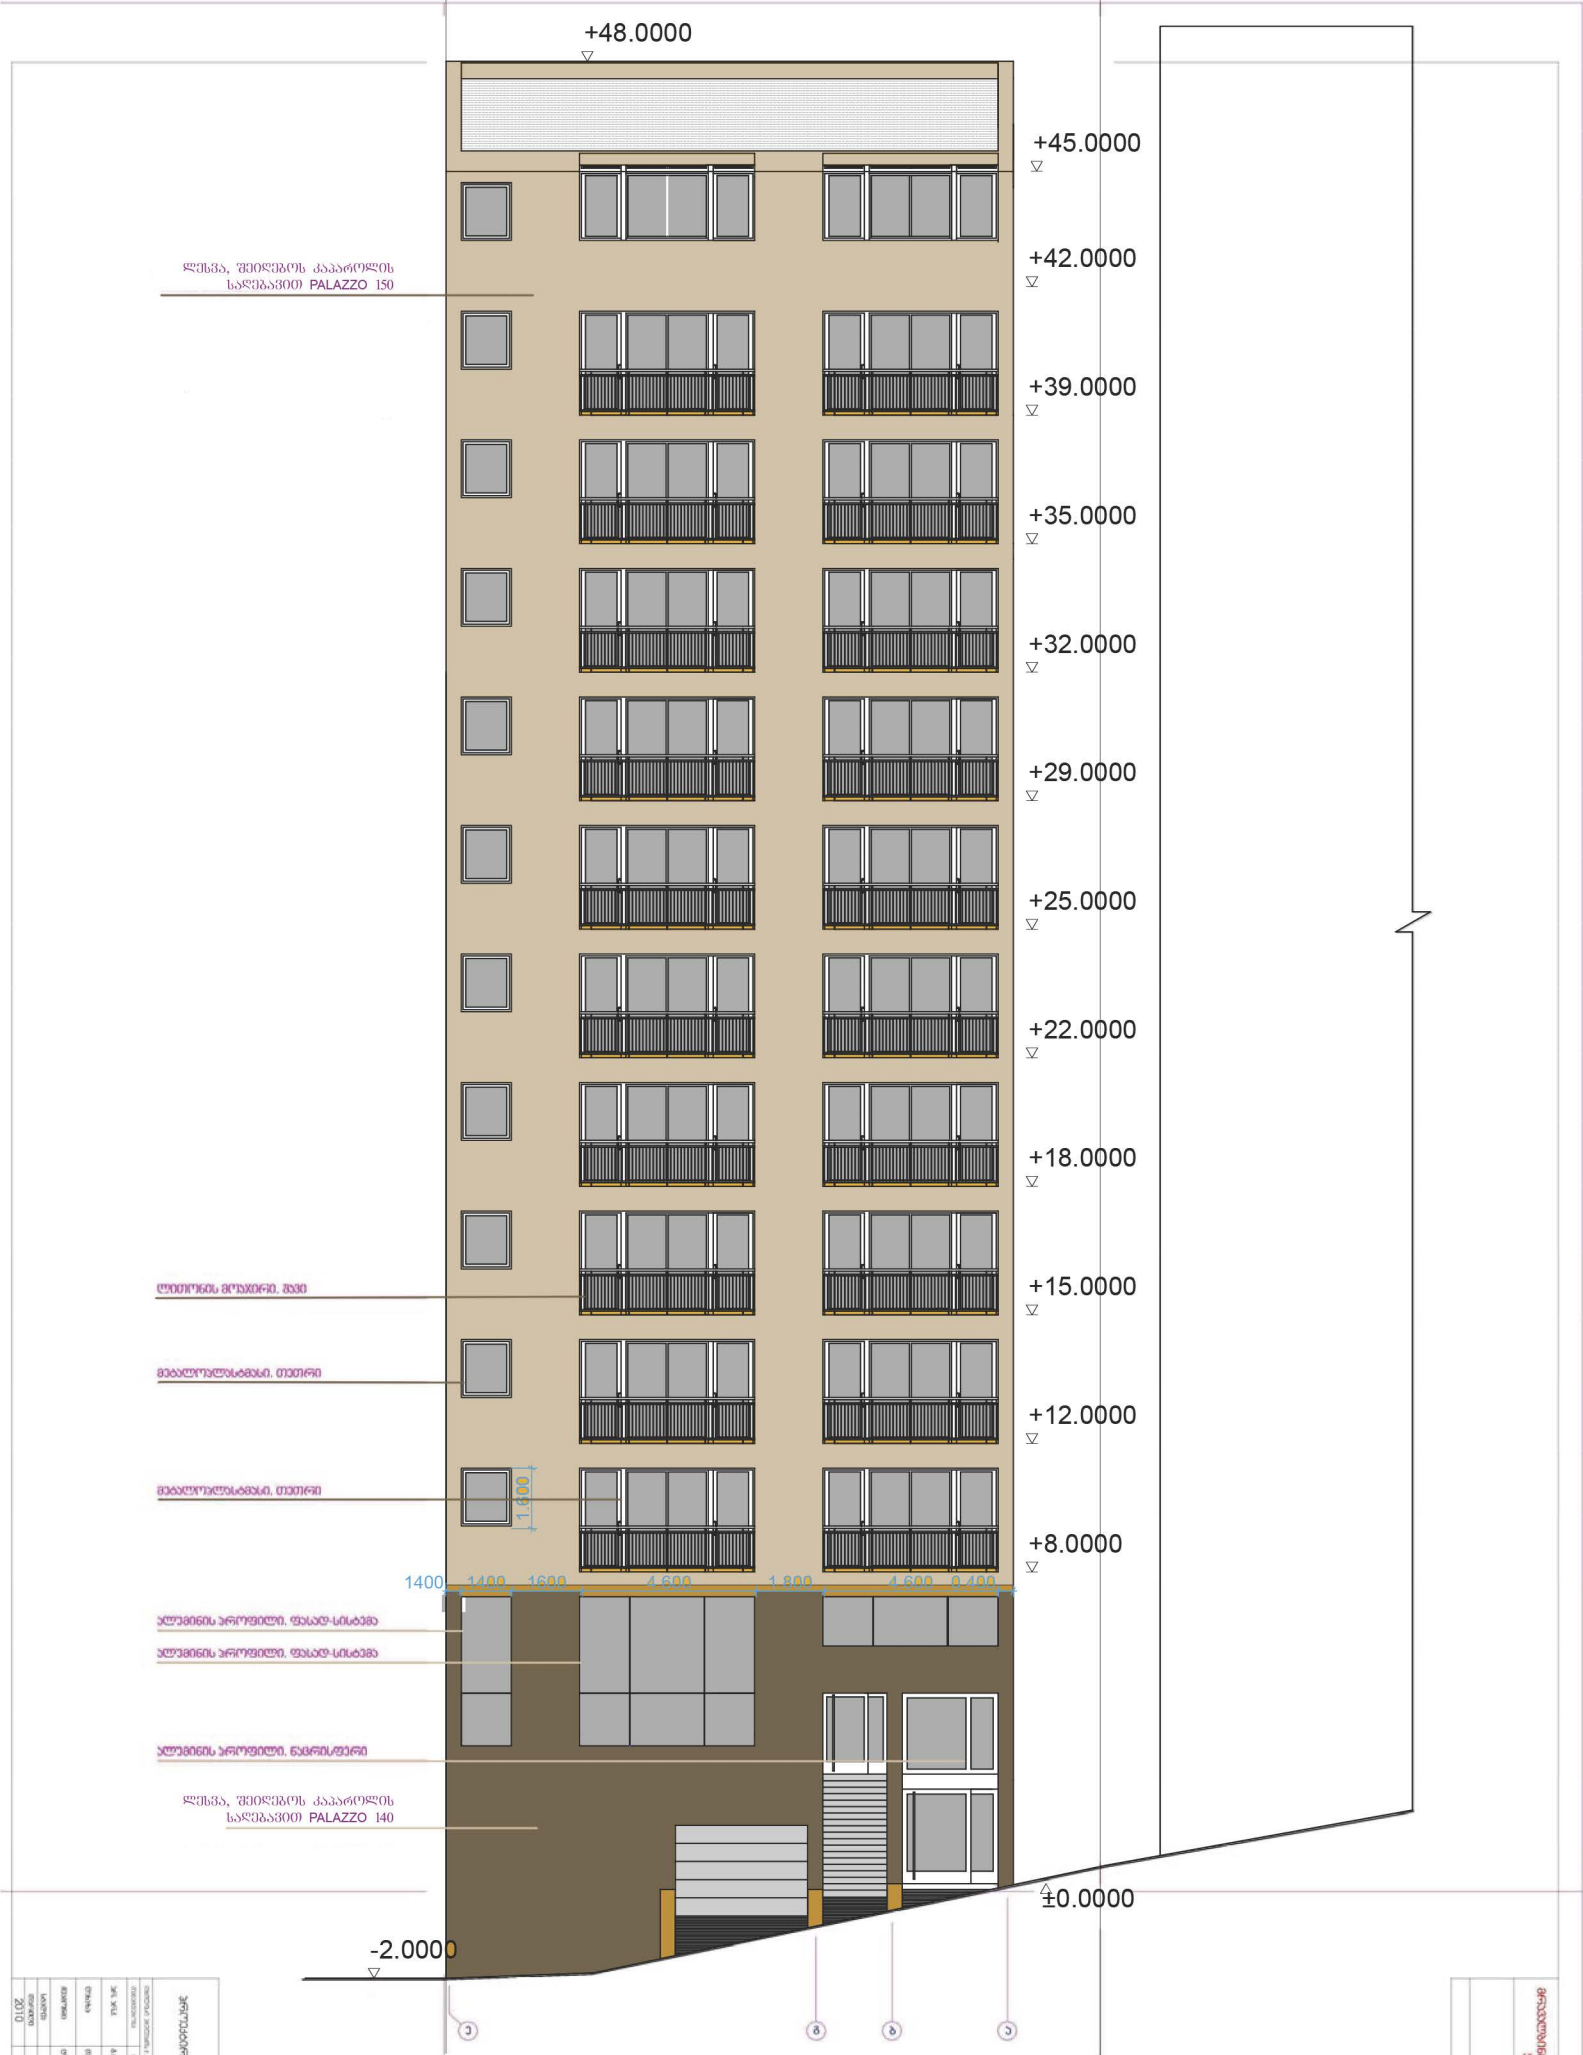
+48.0000
+45.0000
+42.0000
+39.0000
+35.0000
+32.0000
+29.0000
+25.0000
+22.0000
+18.0000
+15.0000
+12.0000
+8.0000
±0.0000
-2.0000
ლესპა, შეიღებოს კაპაროლის
საღებავით PALAZZO 150
ლითონის მოპირკეთება
მებალთულესტრასი თეთრი
მებალთულესტრასი თეთრი
1.600
1400 1400 1600 4.600 1.800 4.600 0.400
პლანინის პროფილი ფასად-სისტემა
პლანინის პროფილი ფასად-სისტემა
პლანინის პროფილი ნაცრისფერი
ლესპა, შეიღებოს კაპაროლის
საღებავით PALAZZO 140

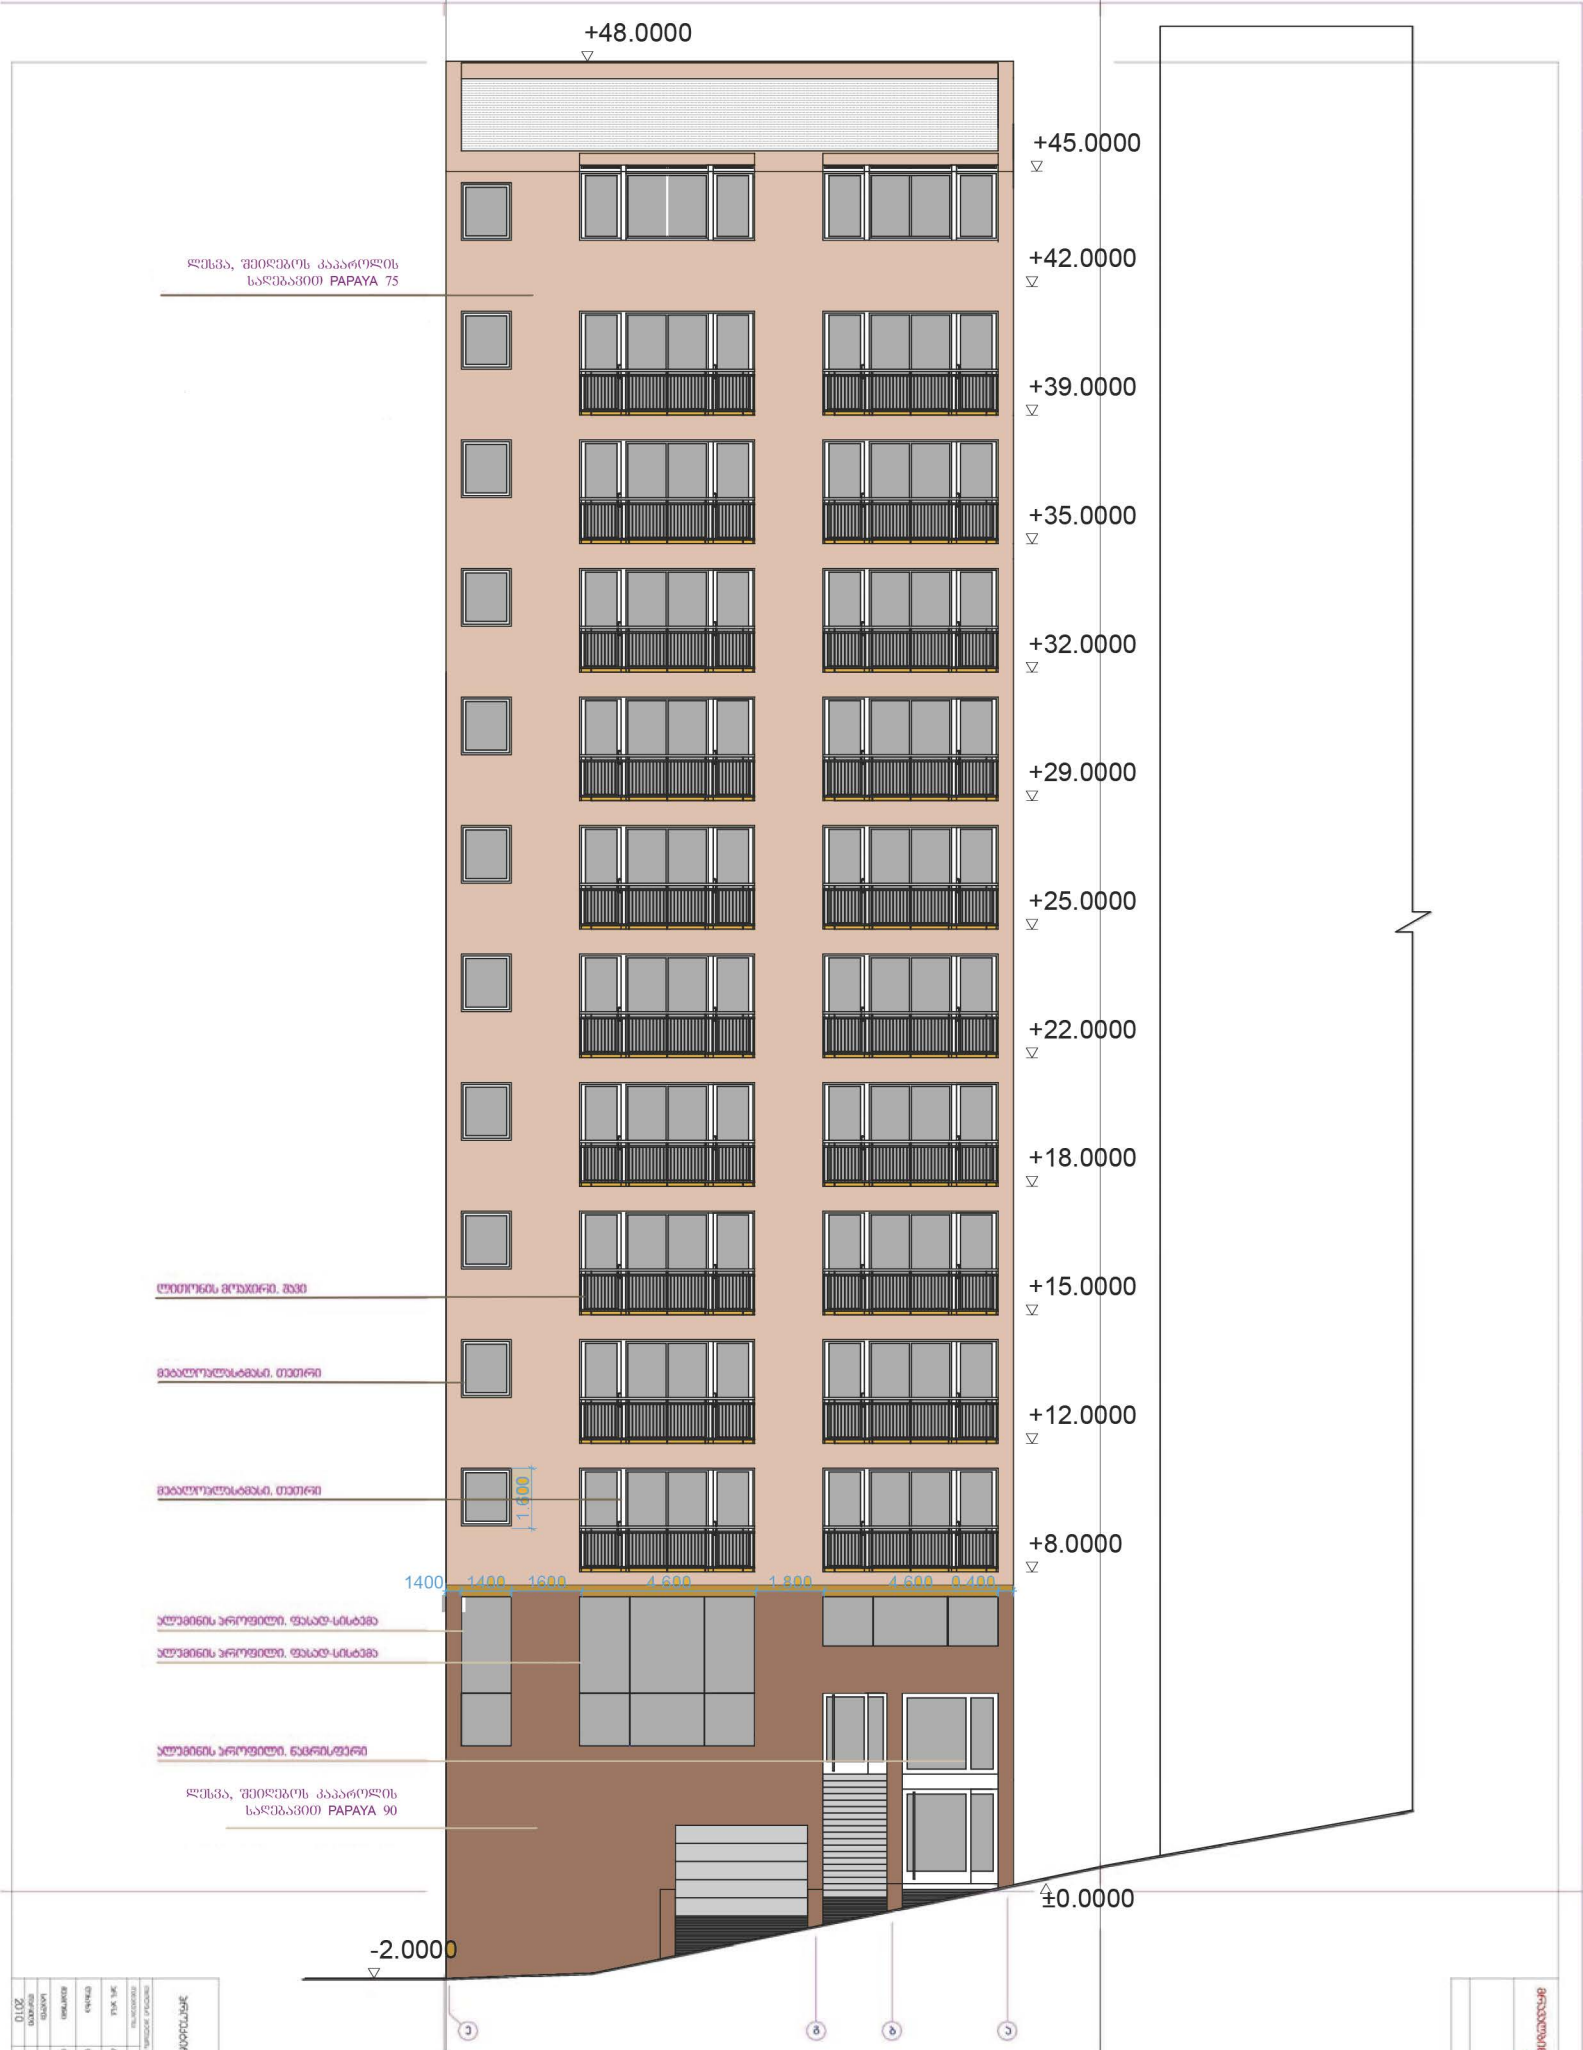
+48.0000
+45.0000
+42.0000
+39.0000
+35.0000
+32.0000
+29.0000
+25.0000
+22.0000
+18.0000
+15.0000
+12.0000
+8.0000
±0.0000
-2.0000
ლესპა, შეღებვის კაპარტლის სალებავით PAPAYA 75
ლითონის მოპირკეთება
მებალურასტრუქტურა
მებალურასტრუქტურა
ალუმინის პროფილი, ფასად-სისტემა
ალუმინის პროფილი, ფასად-სისტემა
ალუმინის პროფილი, ნაცრისფერი
ლესპა, შეღებვის კაპარტლის სალებავით PAPAYA 90
1400
1400
1600
4600
1800
4600
400
1600

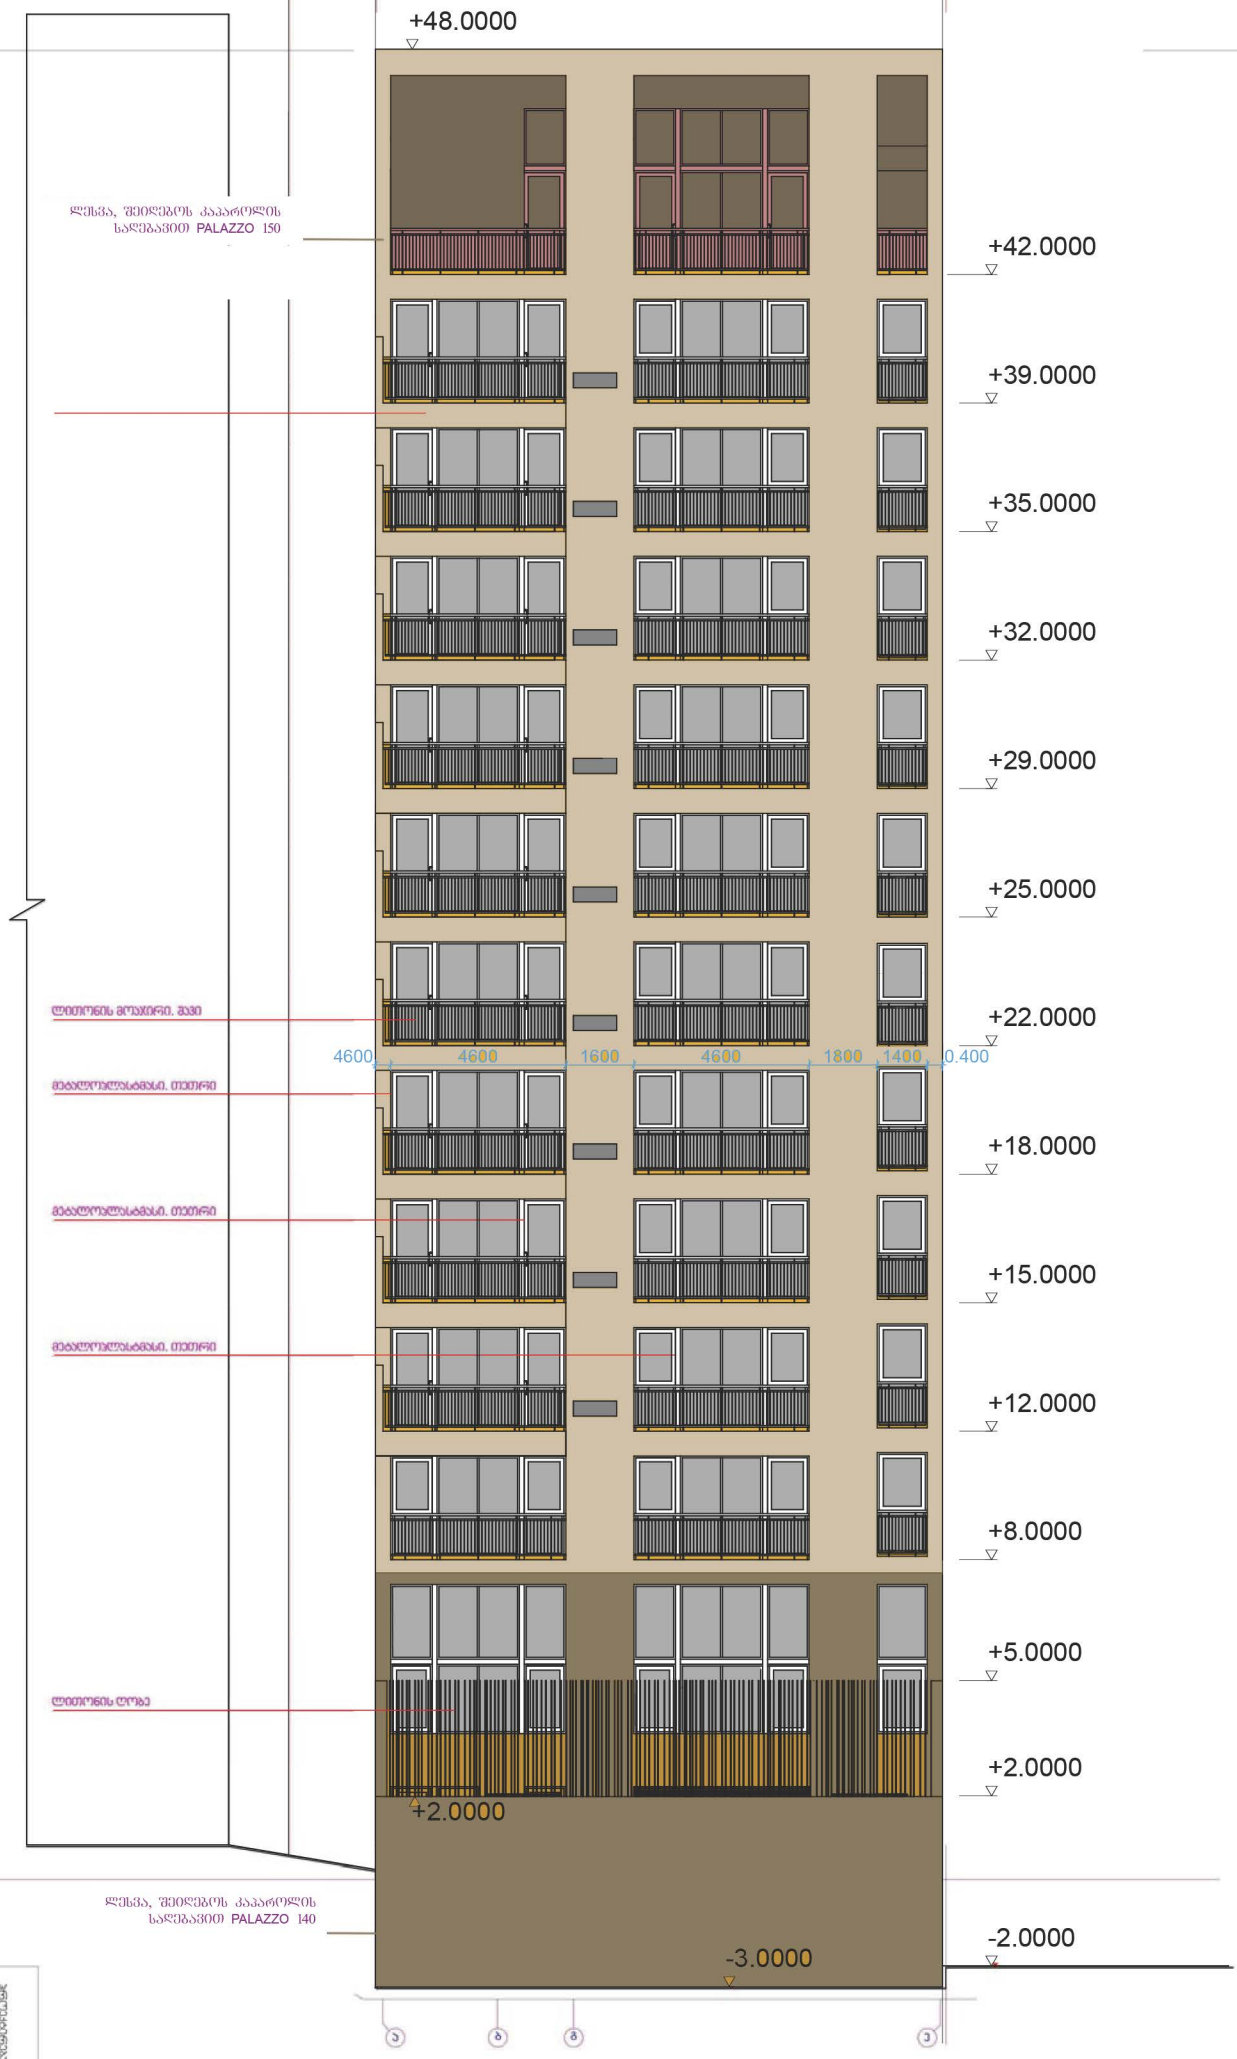
+48.0000
ლესვა, შეიღებოს კაპაროლის
საღებავით PALAZZO 150
+42.0000
+39.0000
+35.0000
+32.0000
+29.0000
+25.0000
ლითონის მოაჯირი. შავი
+22.0000
4600
4600
1600
4600
1800
1400
400
მბაძღუძლესაბამს. თეთრი
+18.0000
მბაძღუძლესაბამს. თეთრი
+15.0000
მბაძღუძლესაბამს. თეთრი
+12.0000
+8.0000
+5.0000
ლითონის ღობე
+2.0000
+2.0000
ლესვა, შეიღებოს კაპაროლის
საღებავით PALAZZO 140
-2.0000
-3.0000

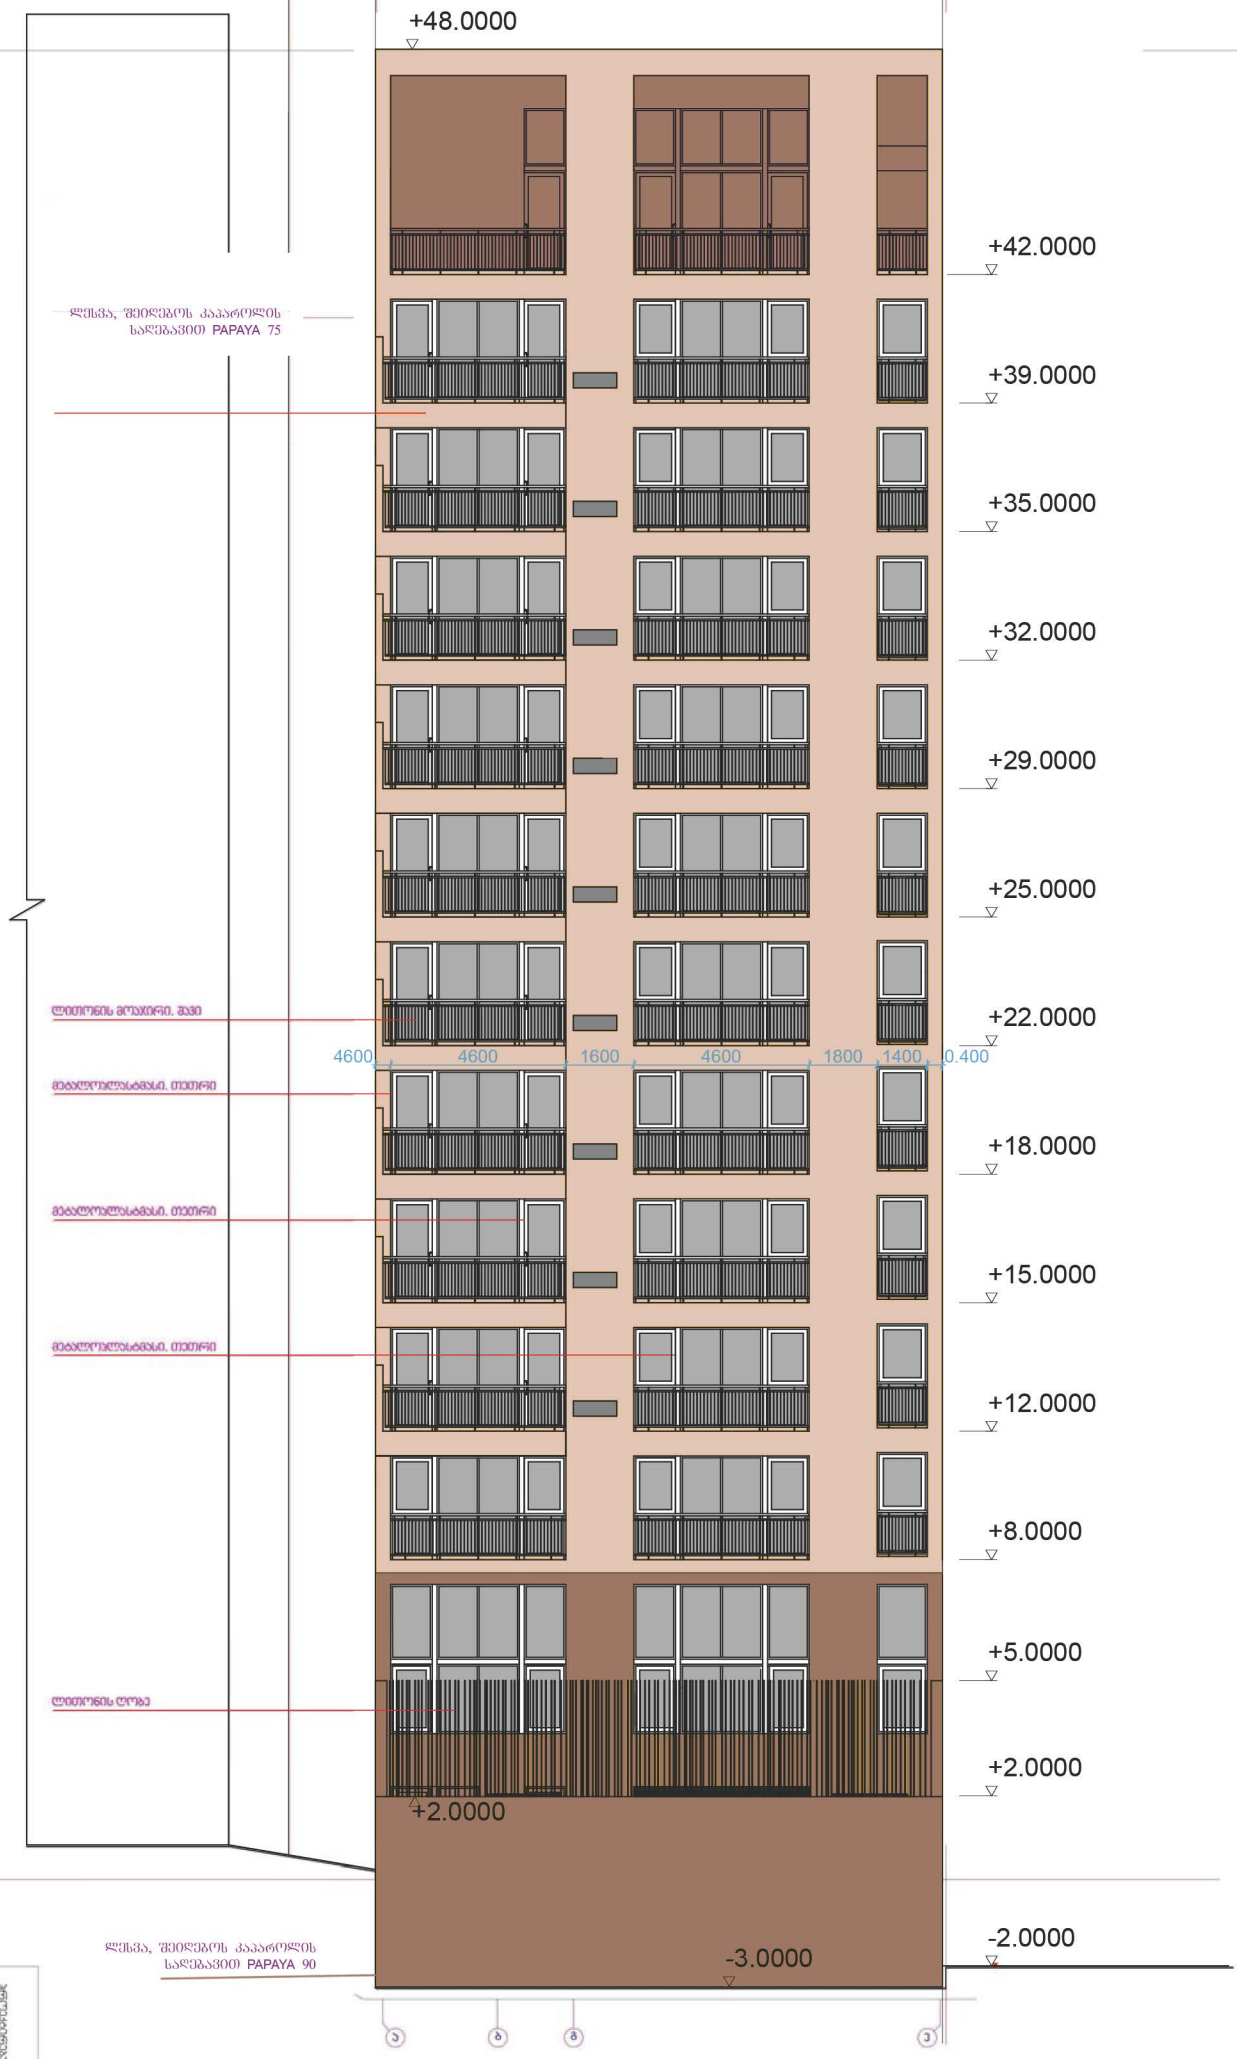
+48.0000
+42.0000
+39.0000
+35.0000
+32.0000
+29.0000
+25.0000
+22.0000
+18.0000
+15.0000
+12.0000
+8.0000
+5.0000
+2.0000
+2.0000
-2.0000
-3.0000
4600
4600
1600
4600
1800
1400
400
ლესვა, შეინღბოს კაპარიოლის
სალებავით PAPAYA 75
ლითონის მოპირკეთება
მებაღეობისთვის
მებაღეობისთვის
მებაღეობისთვის
ლითონის ღობე
ლესვა, შეინღბოს კაპარიოლის
სალებავით PAPAYA 90


+48.0000
+45.0000
+42.0000
+39.0000
+35.0000
+32.0000
+29.0000
+25.0000
+22.0000
+18.0000
+15.0000
+12.0000
+8.0000
+7.0000
+7.0000
+5.0000
+5.0000
+4.0000
+3.0000
+2.0000
-2.0000
-3.0000
ლესვა, შეიღების კაპაროლის სალებავით PALAZZO 150
ლესვა, შეიღების კაპაროლის სალებავით PALAZZO 140
ლითონის მოაჯირი. მავი
მეანლოვანებისა. თეთრი
მეანლოვანებისა. თეთრი
2.800
3.800
3.000
2.850
0.950
1.900
8.650
1.655
1.440
2.050
4.750

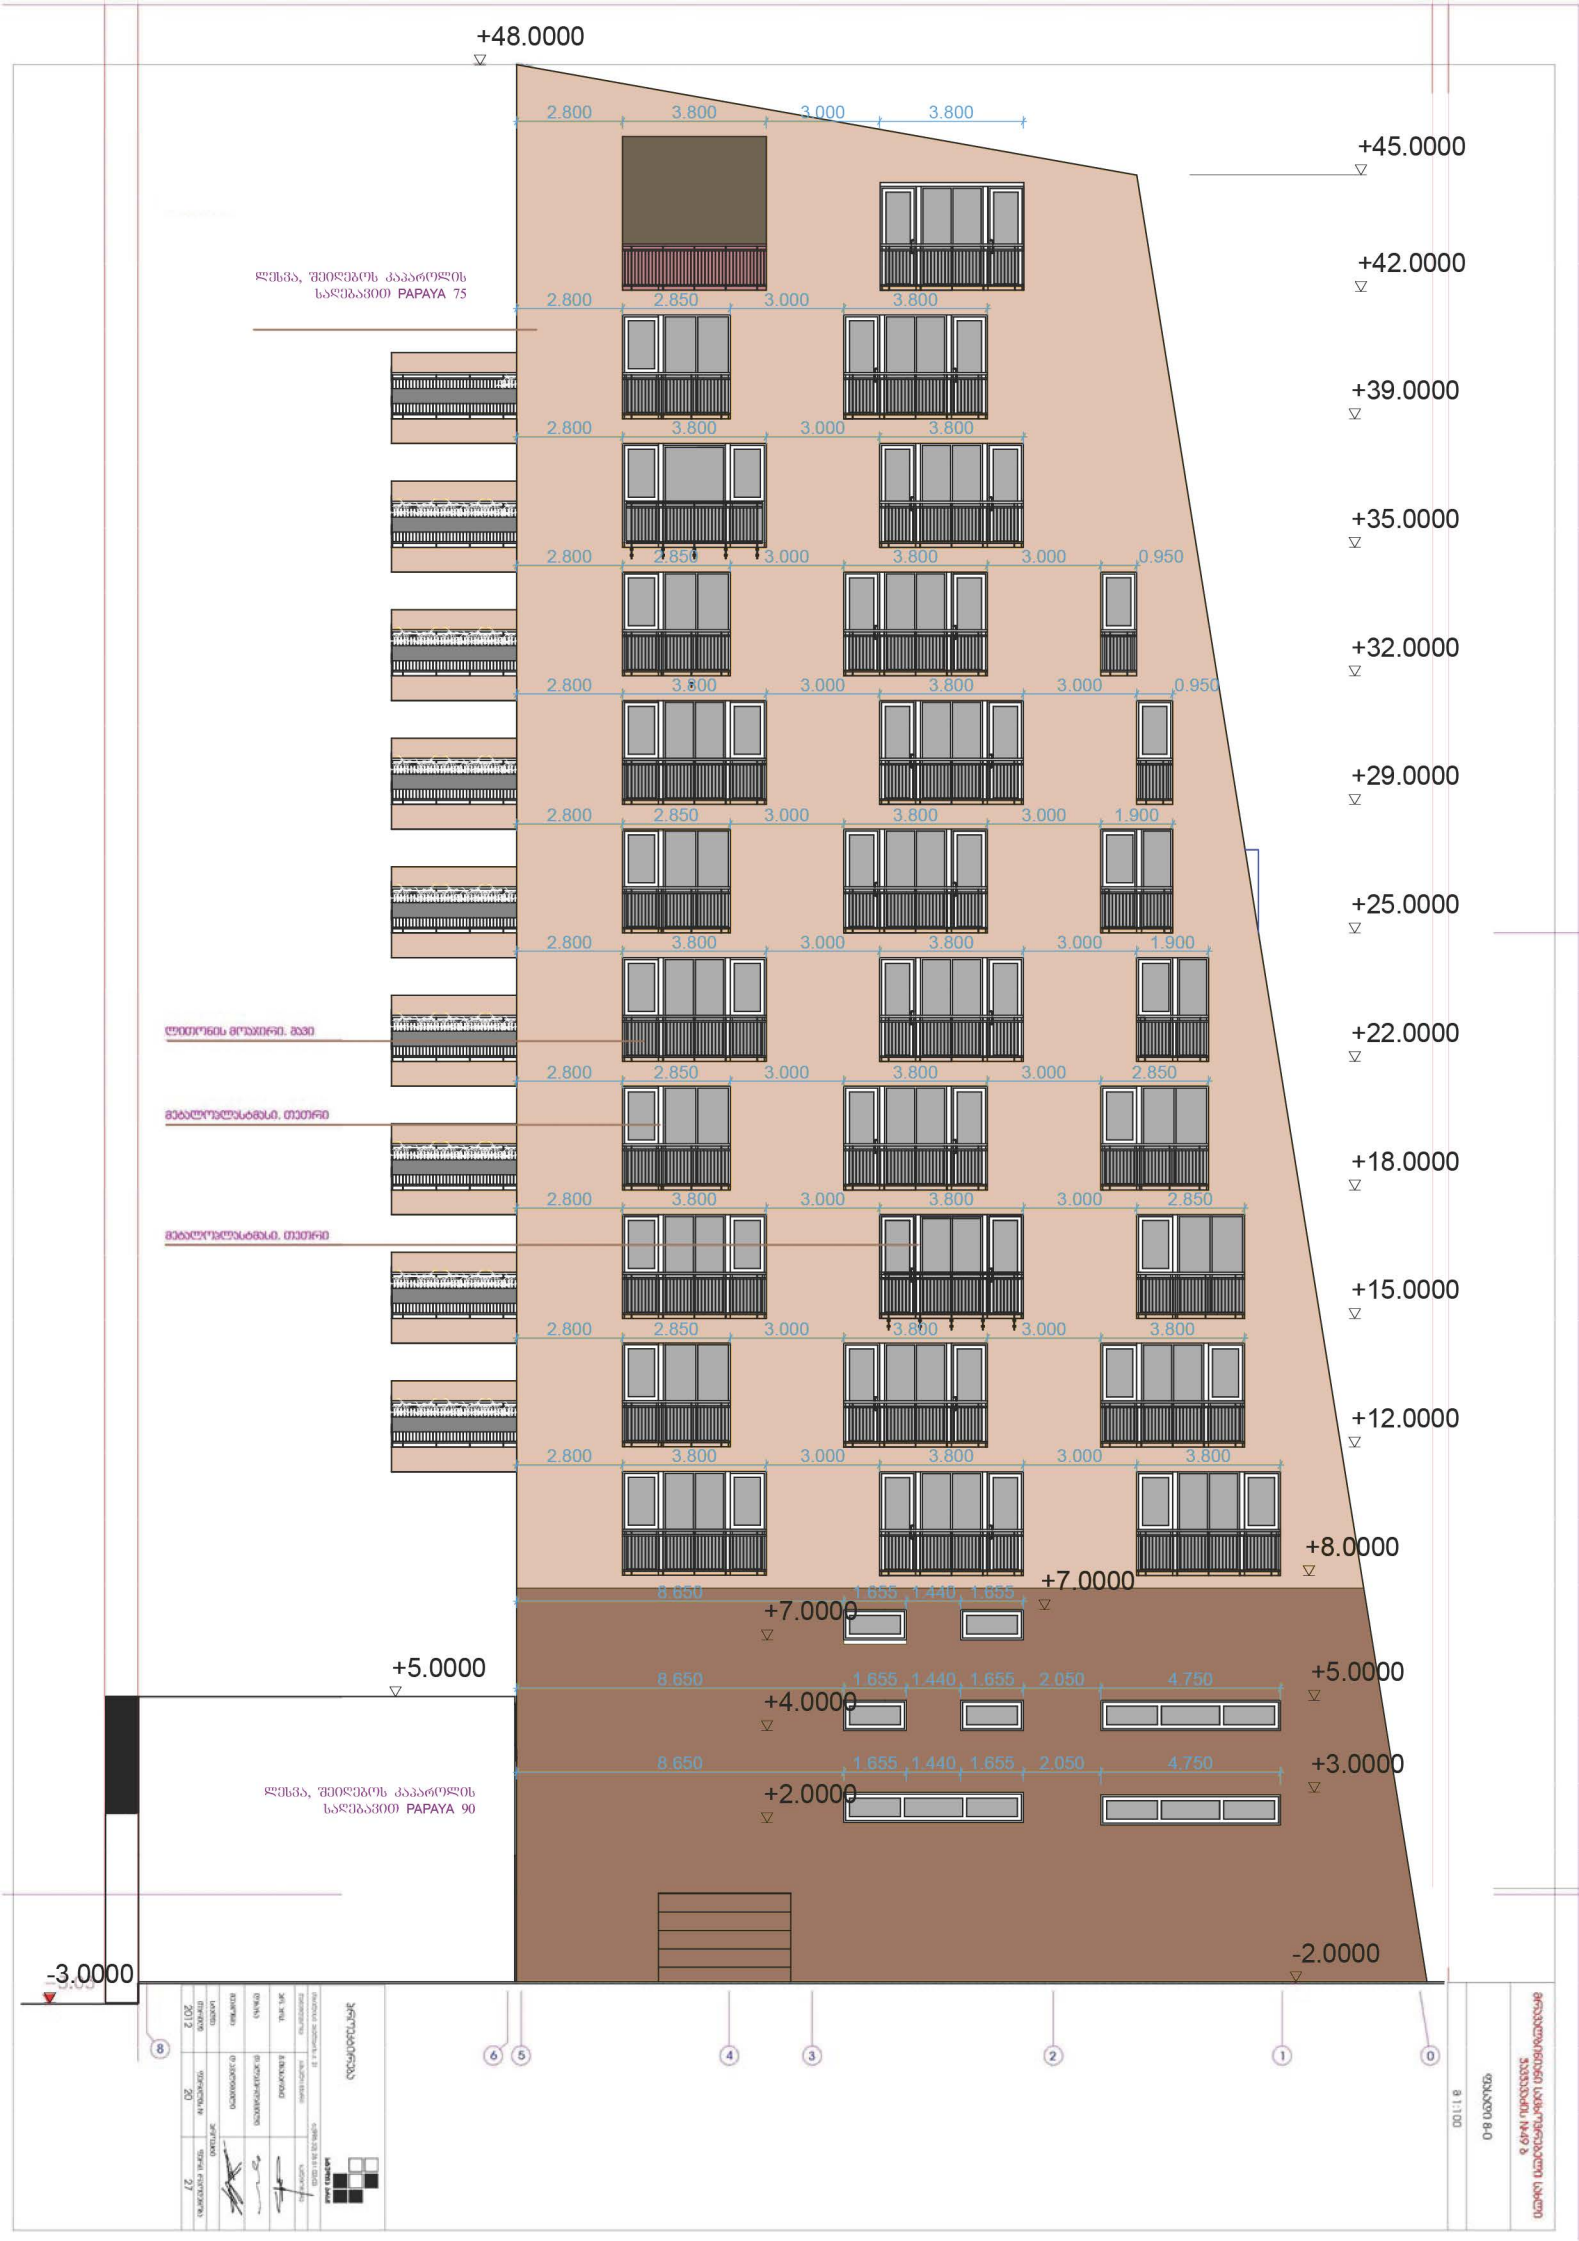
+48.0000
+45.0000
+42.0000
+39.0000
+35.0000
+32.0000
+29.0000
+25.0000
+22.0000
+18.0000
+15.0000
+12.0000
+8.0000
+7.0000
+7.0000
+5.0000
+5.0000
+4.0000
+3.0000
+2.0000
-2.0000
-3.0000
ლესვა, შეღებვის კაპაროლის სალებავით PAPAYA 75
ლესვა, შეღებვის კაპაროლის სალებავით PAPAYA 90
ლითონის მოაჯირი. მავი
მებალღობესაბმის. თეთრი
მებალღობესაბმის. თეთრი
2.800
3.800
3.000
2.850
0.950
1.900
8.650
1.655
1.440
2.050
4.750

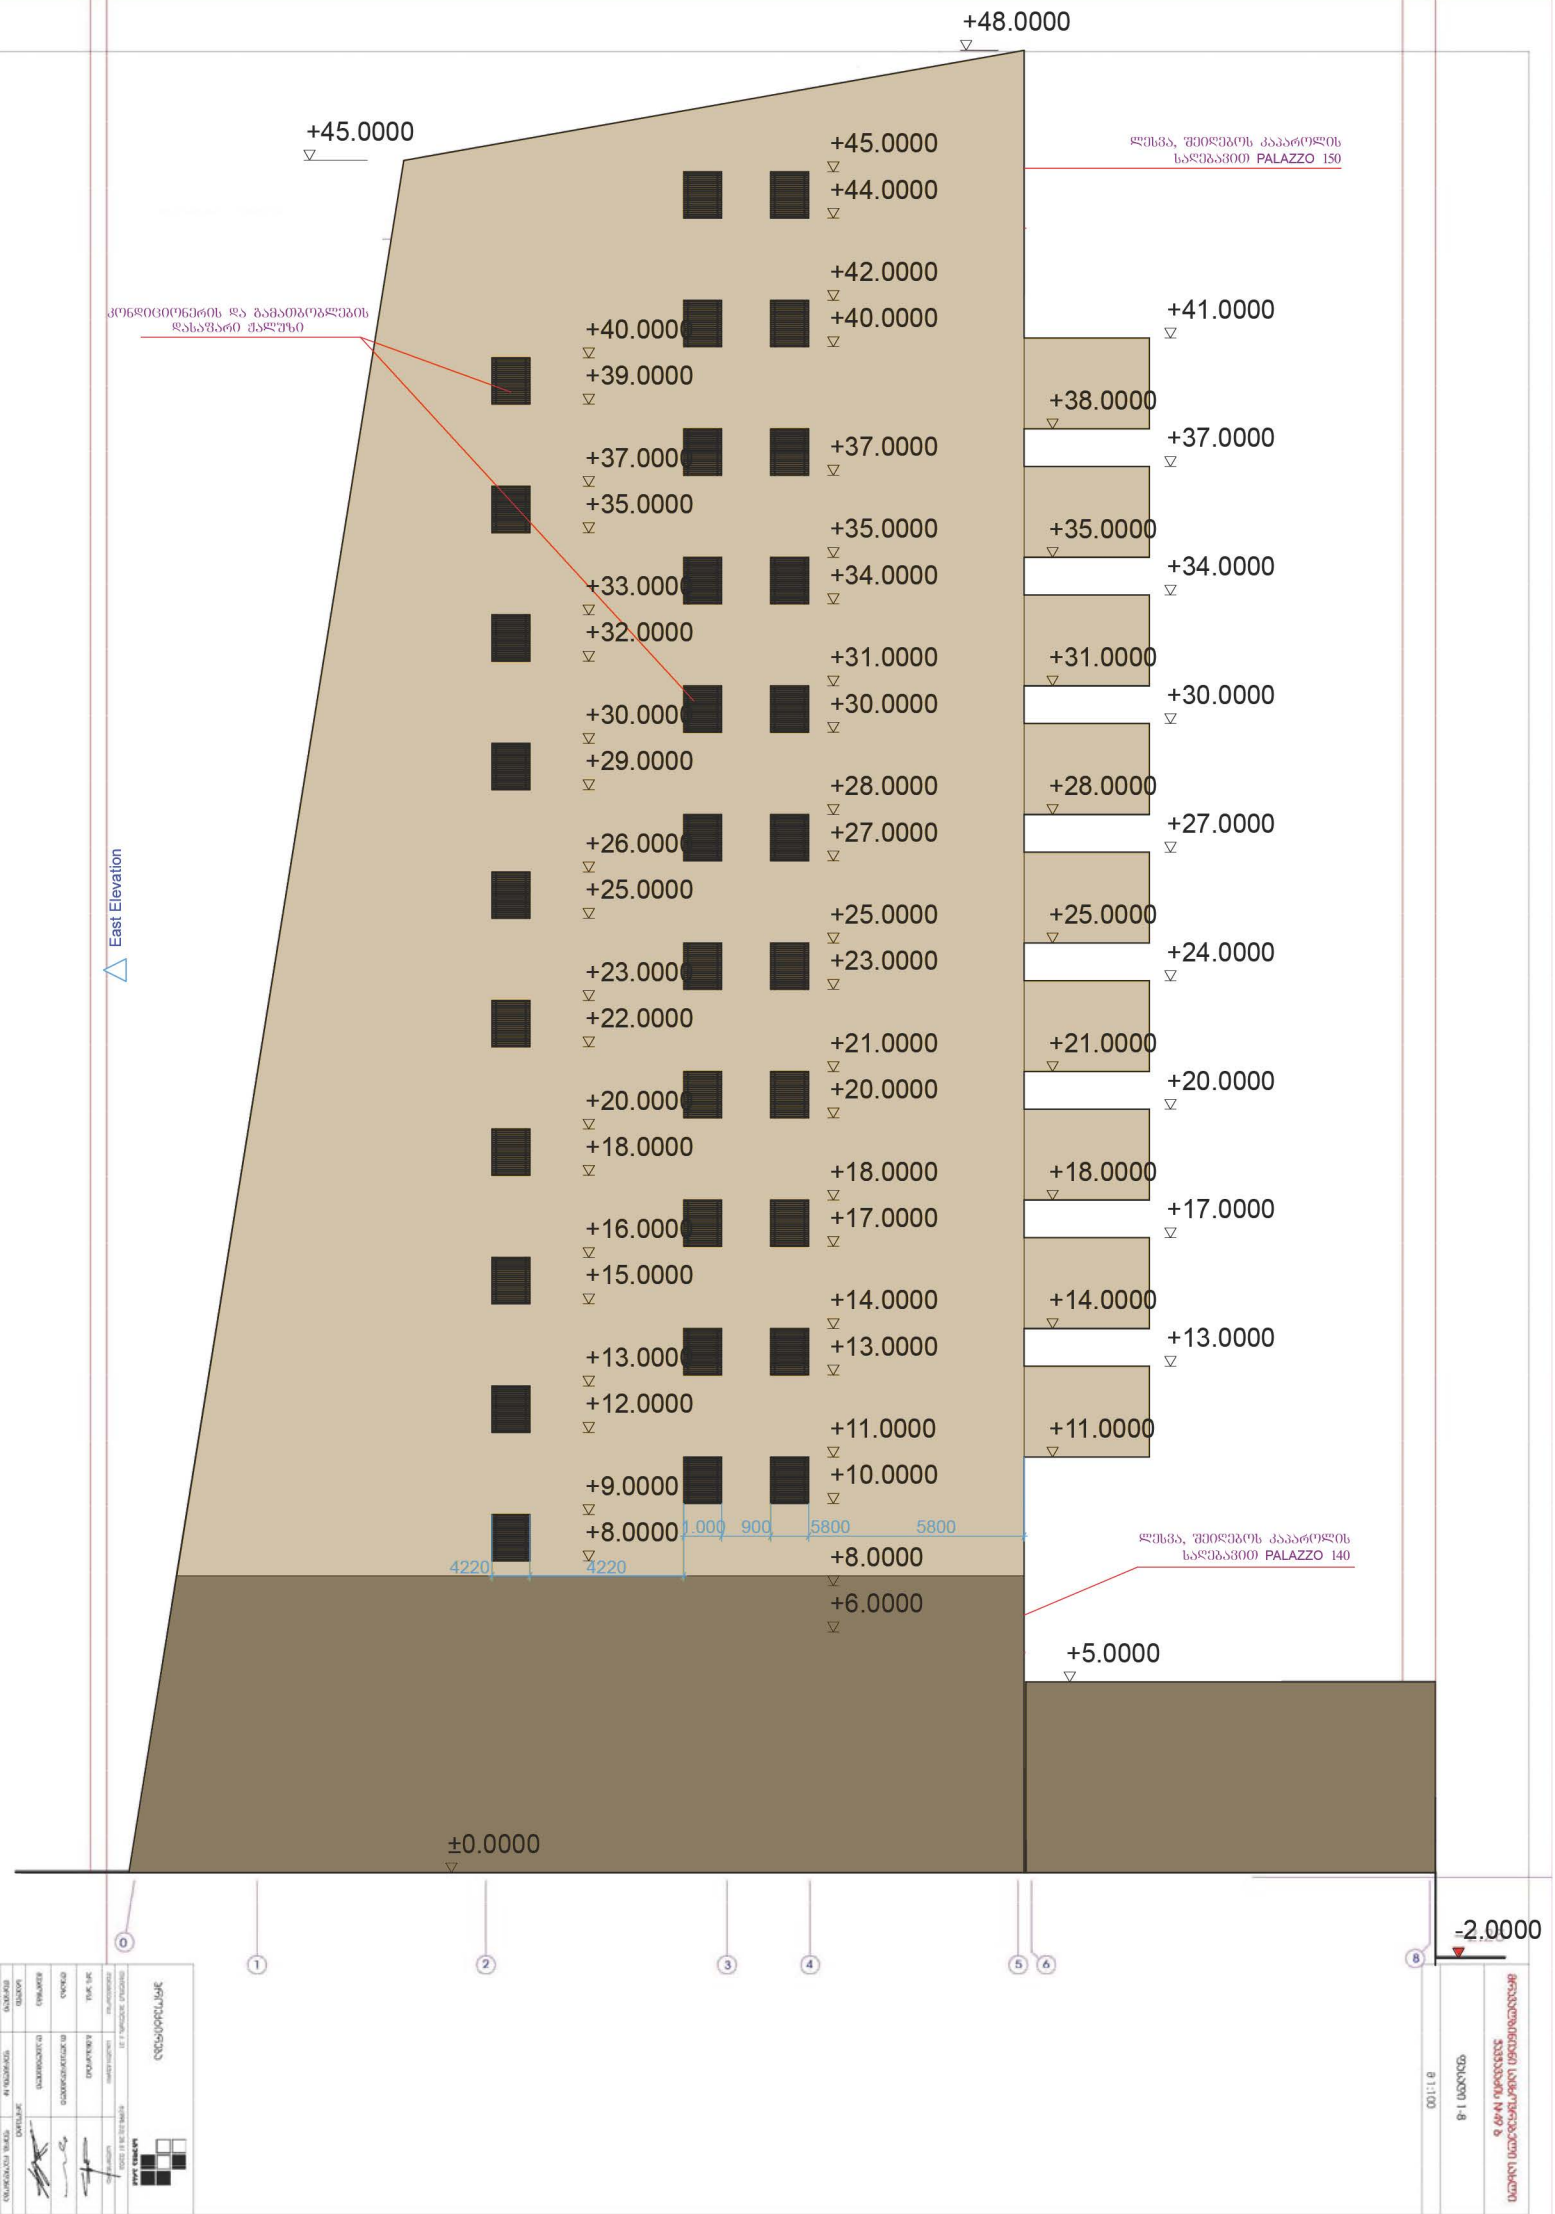
+48.0000
+45.0000
+45.0000
+44.0000
+42.0000
+40.0000
+40.0000
+39.0000
+37.0000
+37.0000
+35.0000
+35.0000
+34.0000
+33.0000
+32.0000
+31.0000
+30.0000
+30.0000
+29.0000
+28.0000
+27.0000
+26.0000
+25.0000
+25.0000
+23.0000
+23.0000
+22.0000
+21.0000
+20.0000
+20.0000
+18.0000
+18.0000
+17.0000
+16.0000
+15.0000
+14.0000
+13.0000
+13.0000
+12.0000
+11.0000
+10.0000
+9.0000
+8.0000
+8.0000
+6.0000
+5.0000
±0.0000
-2.0000
+41.0000
+38.0000
+37.0000
+35.0000
+34.0000
+31.0000
+30.0000
+28.0000
+27.0000
+25.0000
+24.0000
+21.0000
+20.0000
+18.0000
+17.0000
+14.0000
+13.0000
+11.0000
ლესვა, შეიღებოს კაპარტოლის სალებავით PALAZZO 150
კონდიციონერის და გამათბობლების დასაშვარი ადგილი
East Elevation
1000
900
5800
5800
4220
4220
ლესვა, შეიღებოს კაპარტოლის სალებავით PALAZZO 140
0
1
2
3
4
5
6
8

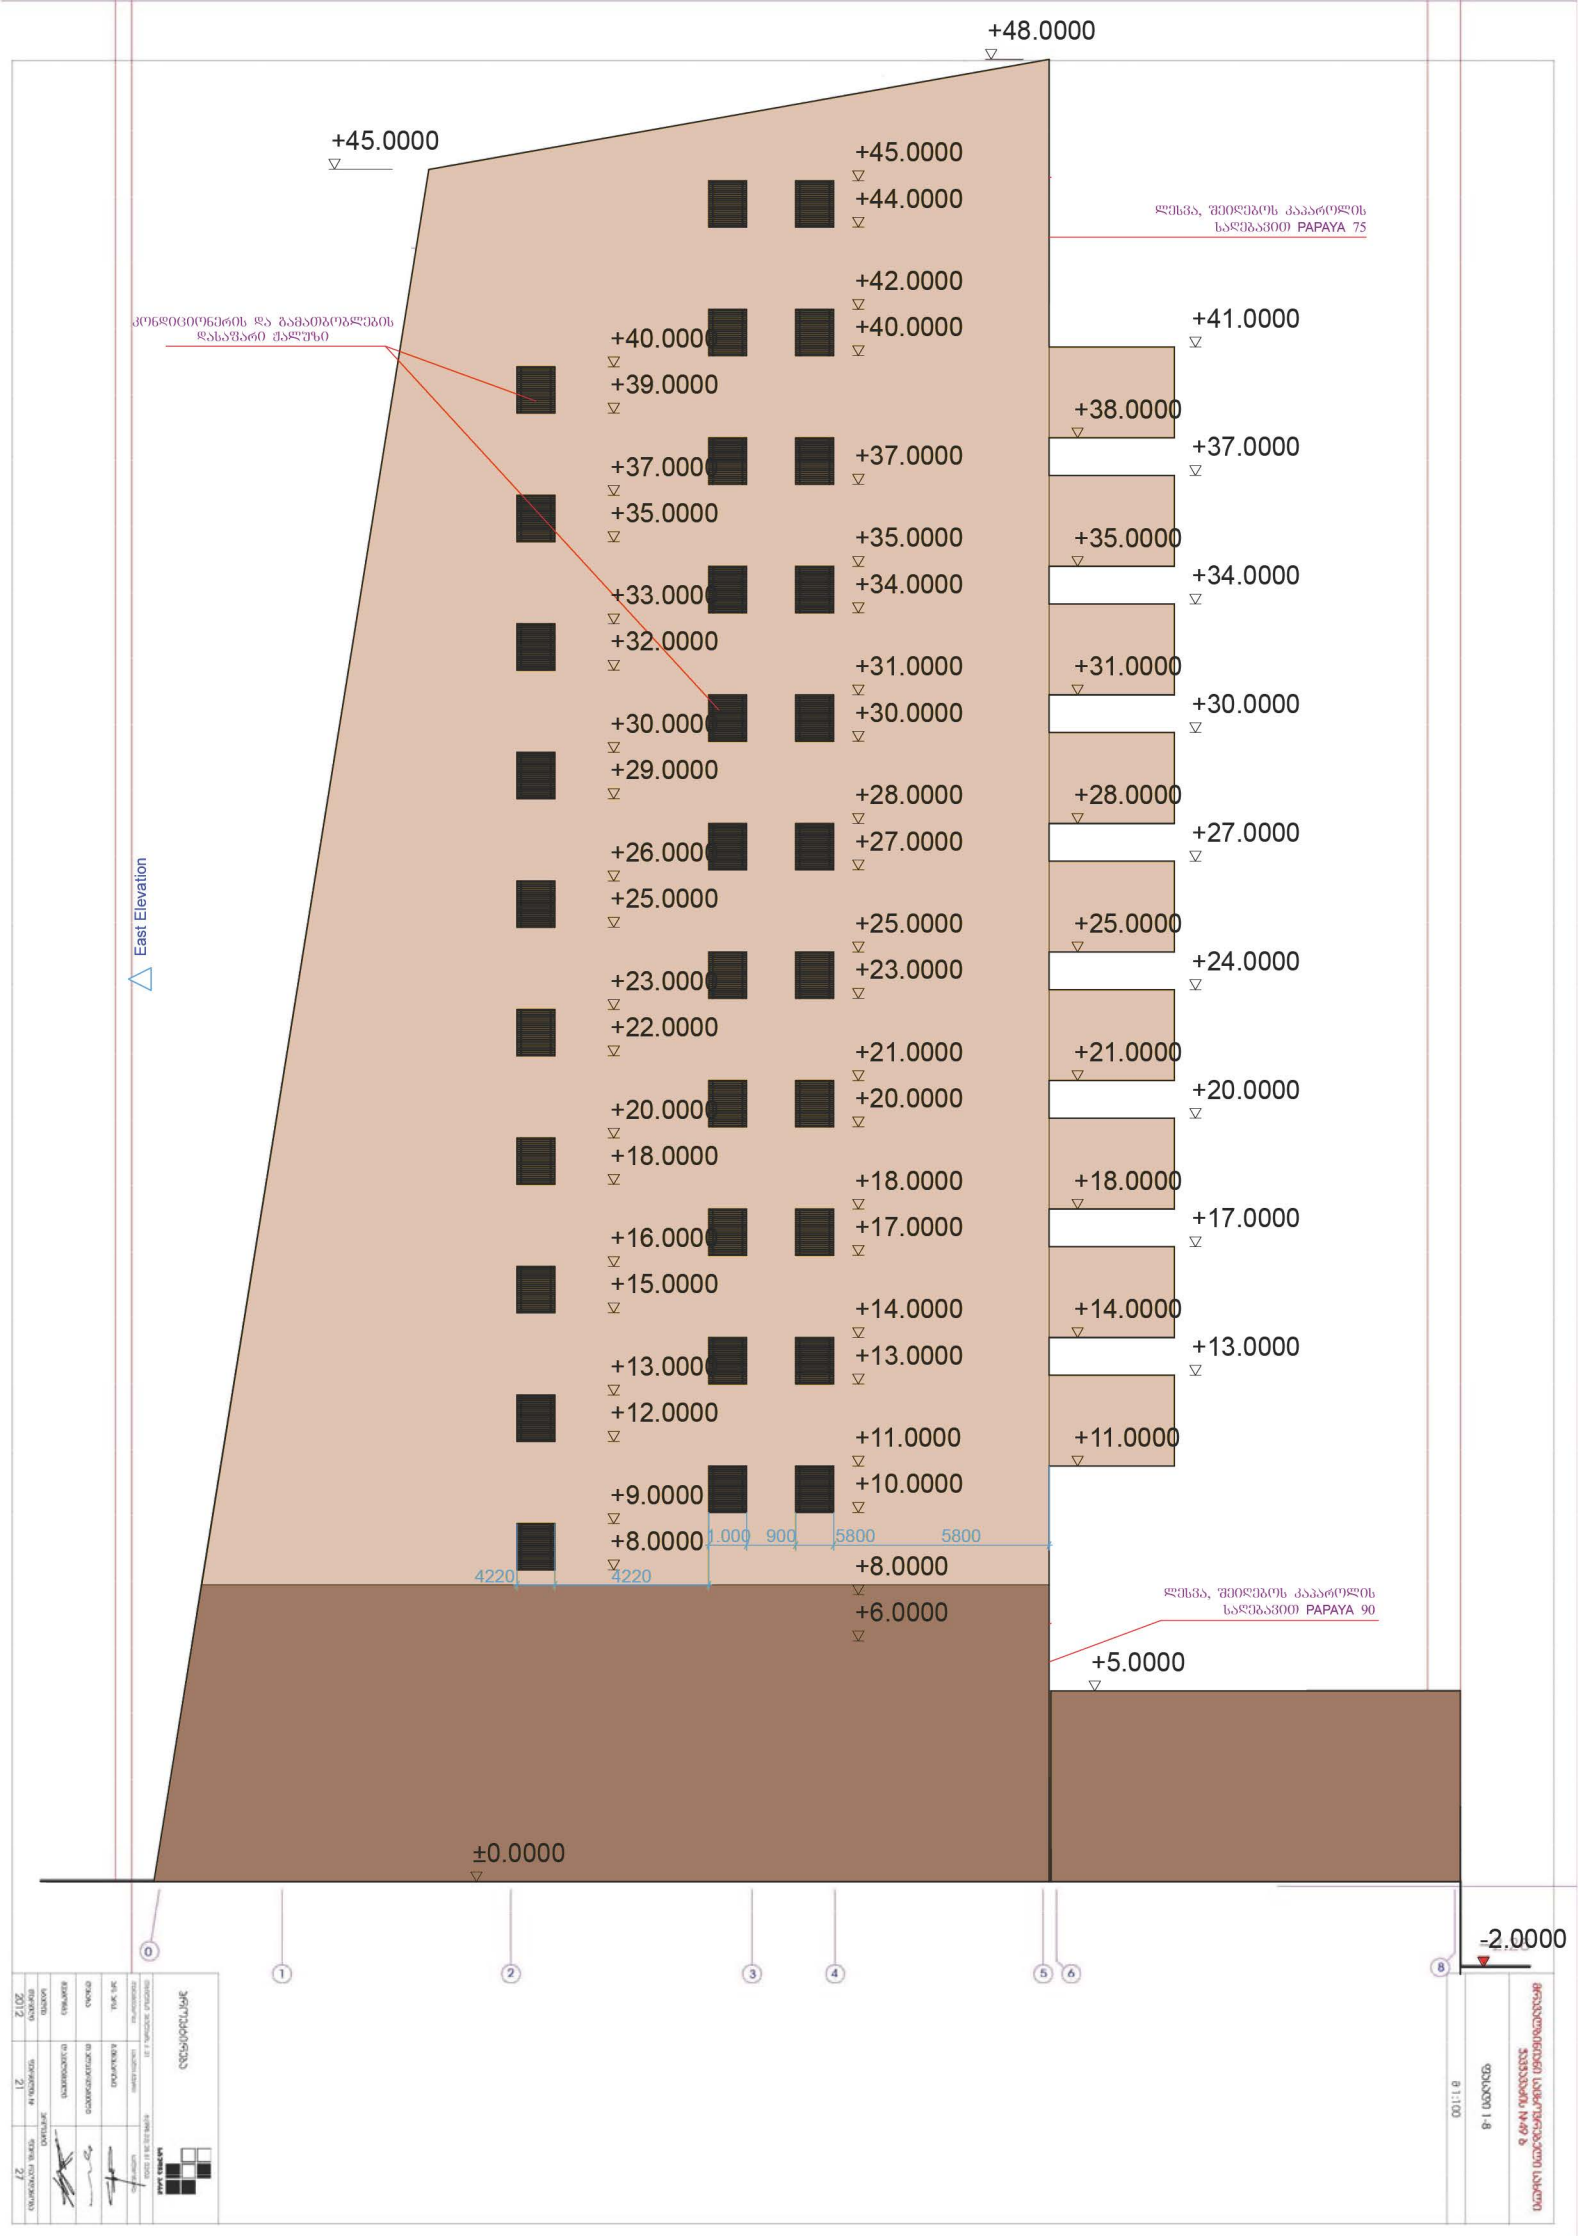
+48.0000
+45.0000
+45.0000
+44.0000
+42.0000
+40.0000
+40.0000
+39.0000
+37.0000
+37.0000
+35.0000
+35.0000
+33.0000
+34.0000
+32.0000
+31.0000
+30.0000
+30.0000
+29.0000
+28.0000
+26.0000
+27.0000
+25.0000
+25.0000
+23.0000
+23.0000
+22.0000
+21.0000
+20.0000
+20.0000
+18.0000
+18.0000
+16.0000
+17.0000
+15.0000
+14.0000
+13.0000
+13.0000
+12.0000
+11.0000
+9.0000
+10.0000
+8.0000
1.000
900
5800
5800
4220
4220
+8.0000
+6.0000
+5.0000
±0.0000
-2.0000
+41.0000
+38.0000
+37.0000
+35.0000
+34.0000
+31.0000
+30.0000
+28.0000
+27.0000
+25.0000
+24.0000
+21.0000
+20.0000
+18.0000
+17.0000
+14.0000
+13.0000
+11.0000
East Elevation
ლესვა, შეიღებოს კაპაროლის საღებავით PAPAYA 75
კონდიციონერის და გამათბობლების დასაშვარი ადგილი
ლესვა, შეიღებოს კაპაროლის საღებავით PAPAYA 90
0
1
2
3
4
5
6
8