მრავალბინიანი საცხოვრებელი კომპლექსი

ჭრილები

მისამართი:
ქალაქი თბილისი, ქავთარაძის ქ.

შემსრულებელი:

შპს "ა3 არქიტექტს"
(ს/კ 405231663)
დირექტორი: თ. ცაავა



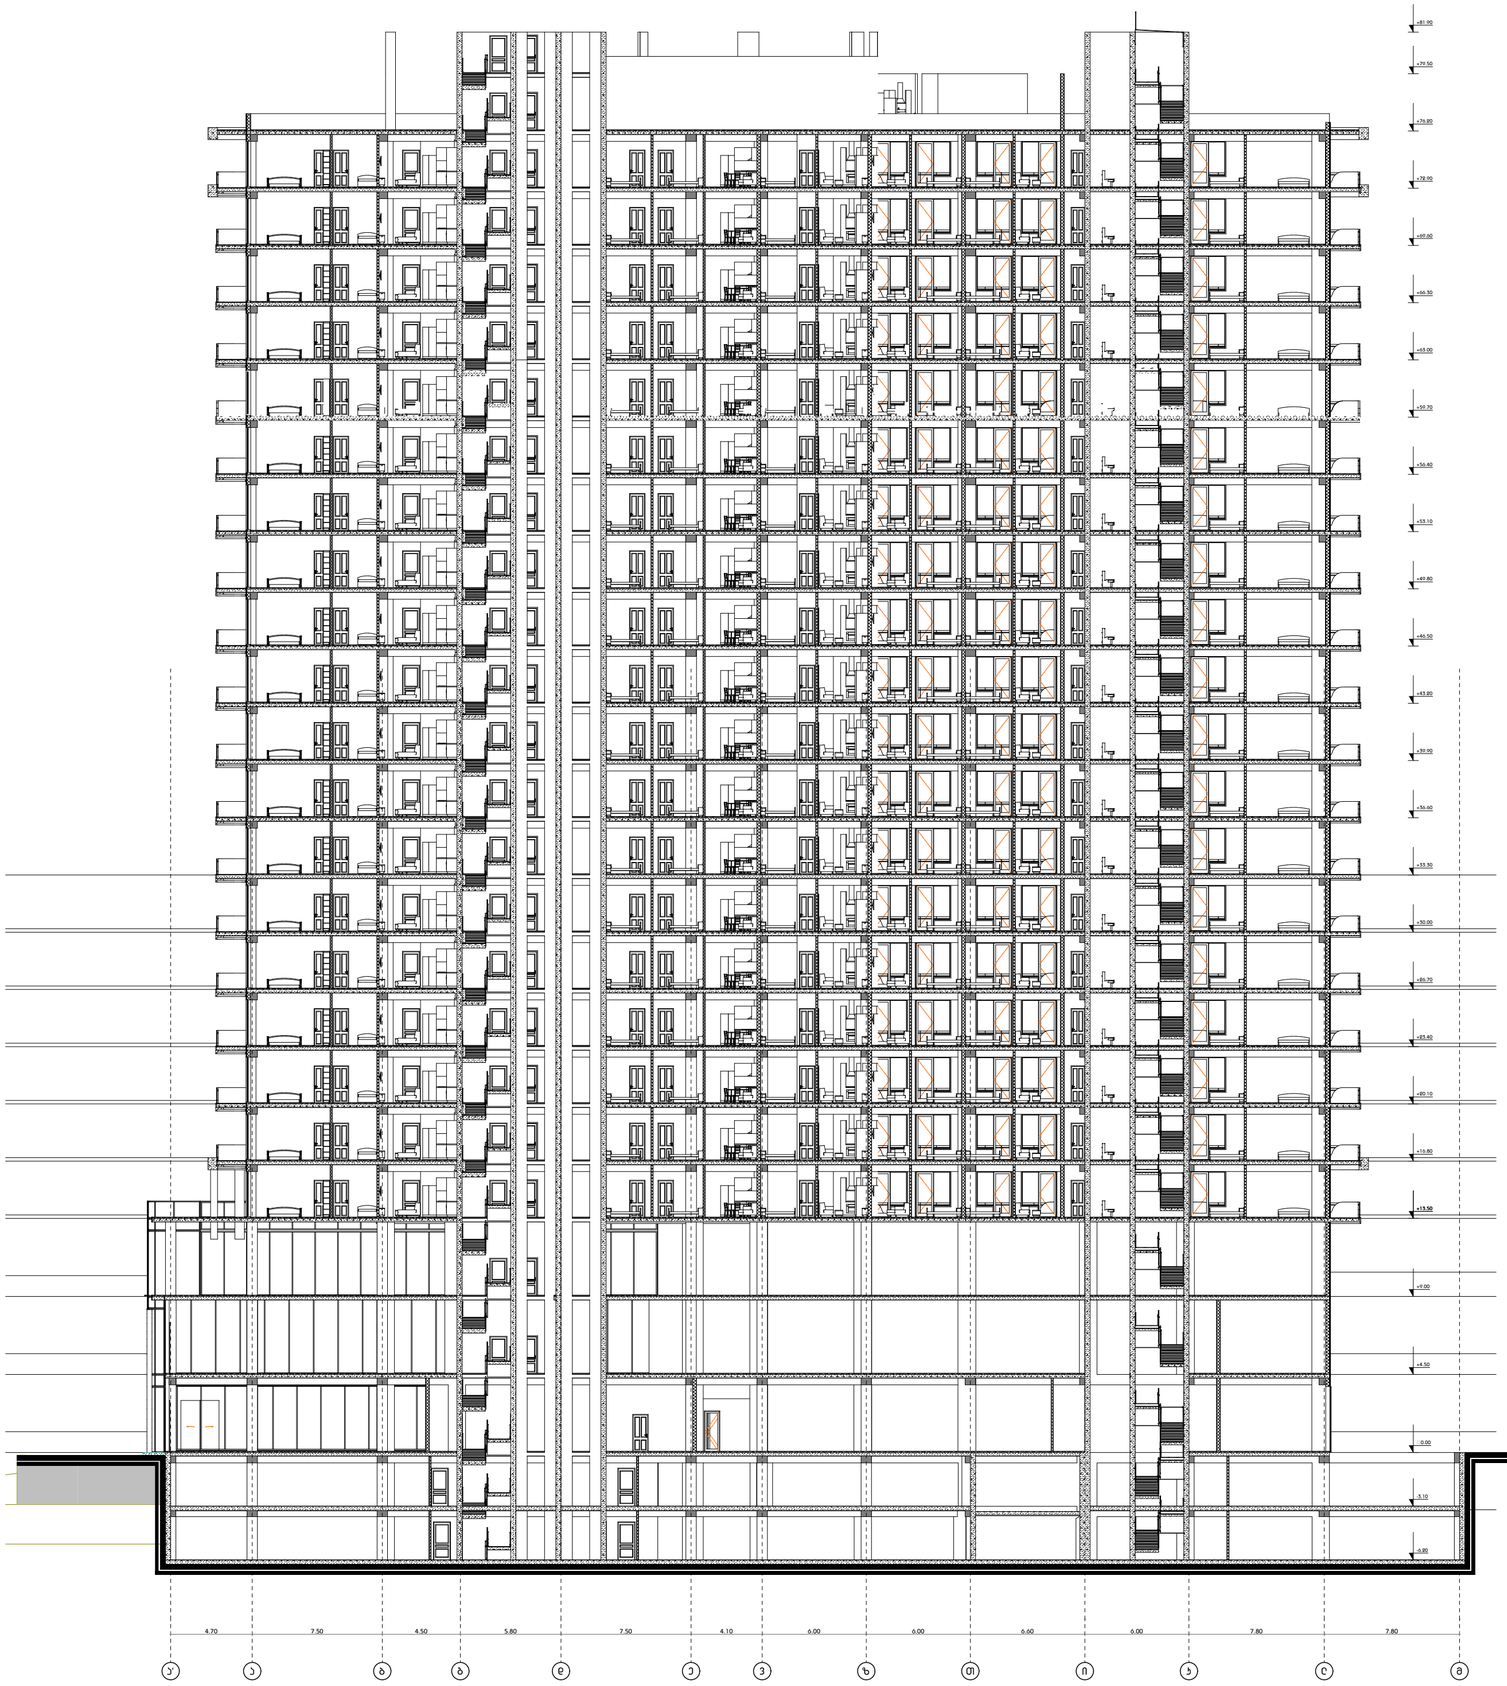

მრავალფუნქციური კომპლექსი (საოფისე; კომეხსიული; სასზხოვრებელი)

ქ. თბილისი, ქავთარაძის ქუჩა #19

A3 Architects
Urban planning & Architecture

თანამდებობა	ბვარი	ხელმოწერა
დირექტორი		
მთ.არქიტექტორი		
არქიტექტორი		

პირობითი აღნიშვნები

	სახანძრო სისტემების ოთახი		სახანძრო მიღდბარი
	ავტოსამზეფი		სახანძრო განყოფილებასთან ჯავშირის სისტემა
	ჯვამლზე მოსეკანირე		მექანიკური განიავება
EXIT	ბასასვლელი		ხელის ცეცხლმაქრი
	სახანძრო განგამის ხელით სამართავი ჯოლოფი		ვიზეალური და ხმოვანი განგამის სისტემა
	დანნევის სისტემა		საავარიო განათება

ტექნიკურ-ეკონომიკური მაჩვენებლები

დანიშნულება	ფართობი

ნახაზის სახელწოდება

ჭრილი 1-1

ნახაზის მონაცემები

მასშტაბი	ფორმატი	თარიღი
1:250	A3	03/2021
სტადია	ბვერდი	ბვერდები
	A.04.2	

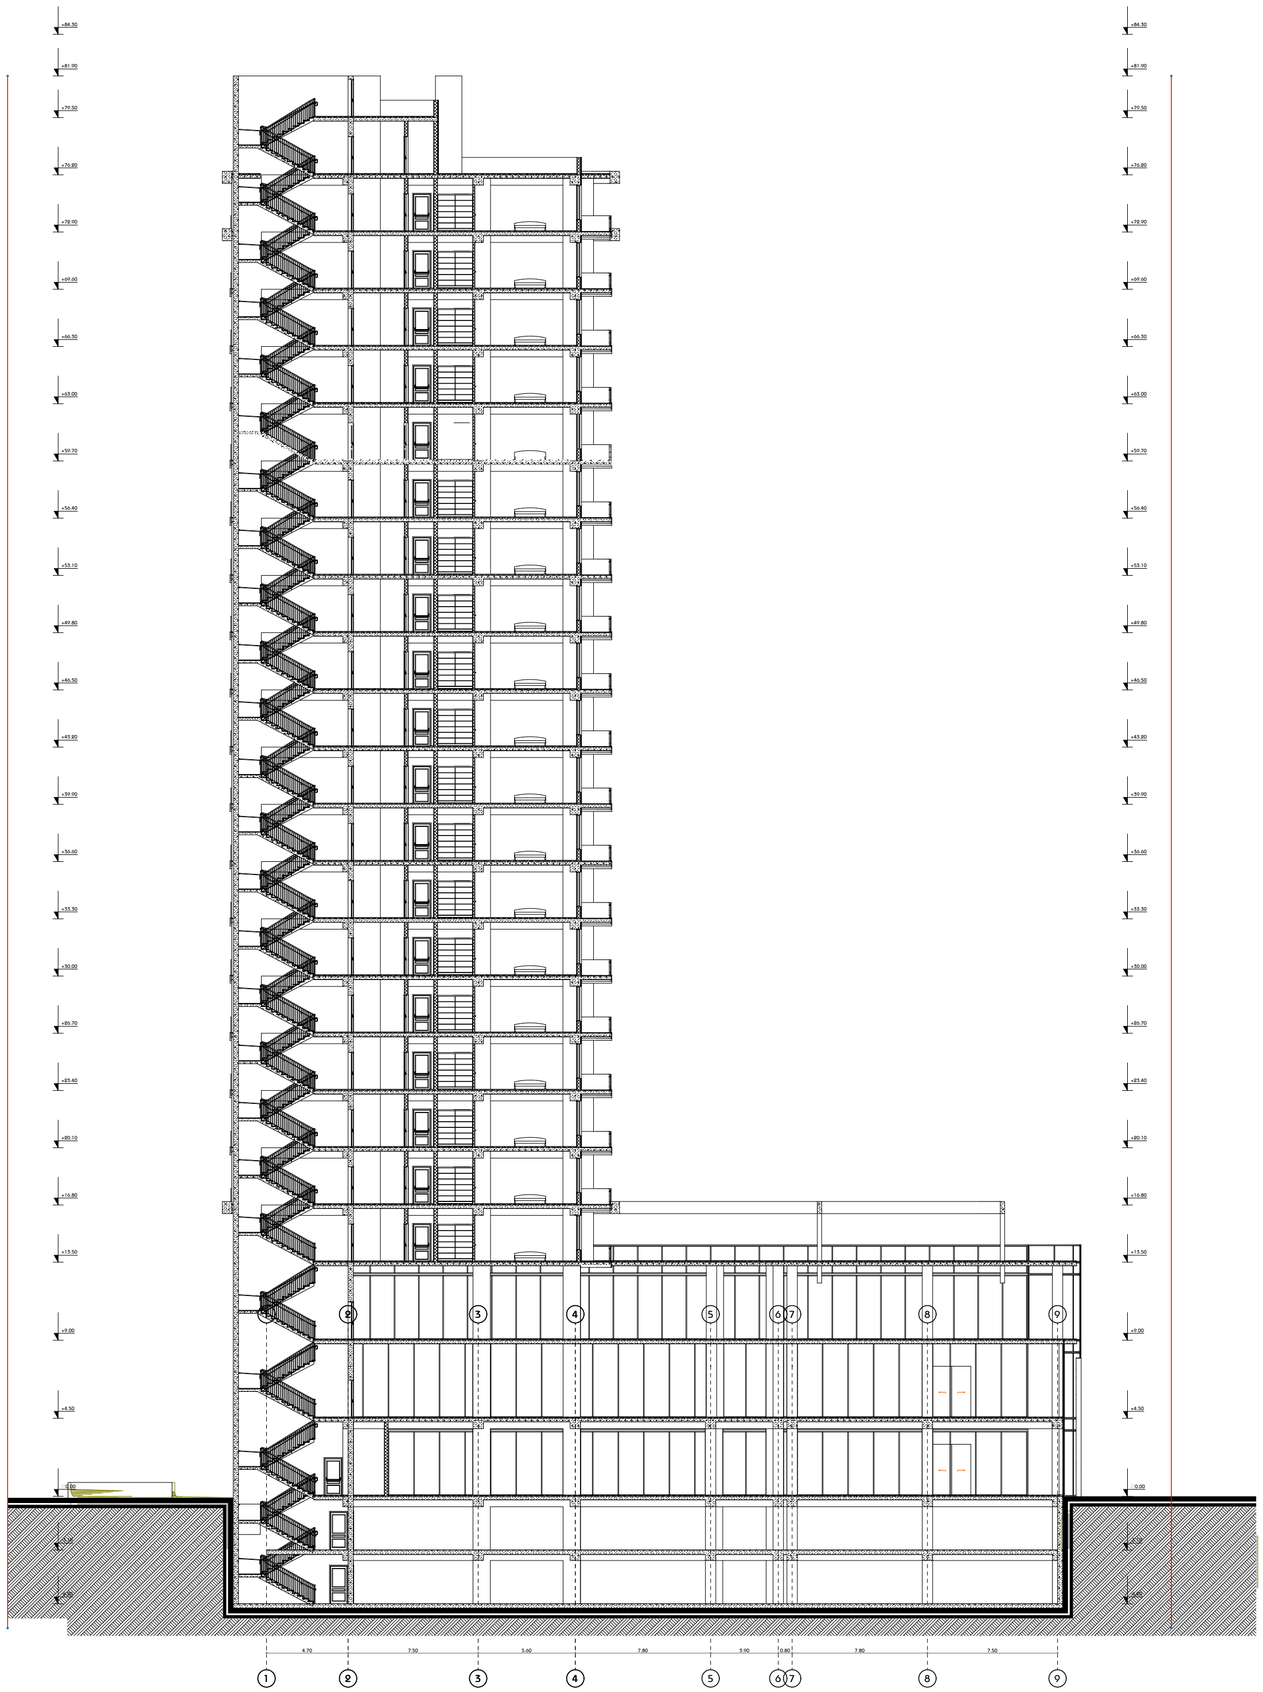

მრავალფუნქციური ჯომჯოექსი (საოფისე; ჯომეხსიული; სასზხოვრებელი)

ქ. თბილისი, ქავთარაძის ქუჩა #19

A3 Architects
Urban planning & Architecture

თანამდებობა	ბვარი	ხელმოწერა
დირექტორი		
მთ.არქიტექტორი		
არქიტექტორი		

ჯირობითი აღნიშვნები

	სახანძრო სისტემების ოთახი		სახანძრო მიდბარი
	ავტოსამხეფი		სახანძრო განყოფილებასთან ჯავშირის სისტემა
	ჯვამლხე მოსეაბირე		მექანიჯური ბანიავება
	ბასასვლელი		ხელის ცეცხლმაქრი
	სახანძრო ბანბამის ხელით სამართავი ჯოლოფი		ვიხეალური და ხმოვანი ბანბამის სისტემა
	დანნევის სისტემა		საავარიო ბანათება

ტექნიჯურ-ეჯონომიჯური მაჩვენებლები

დანიშნულება	ფართობი

ნახაზის სახელწოდება

ჭრილი 2-2

ნახაზის მონაცემები

მასშტაბი	ფორმატი	თარილი
1:250	A3	03/2021
სტადია	ბვერდი	ბვერდები
	A.04.3	

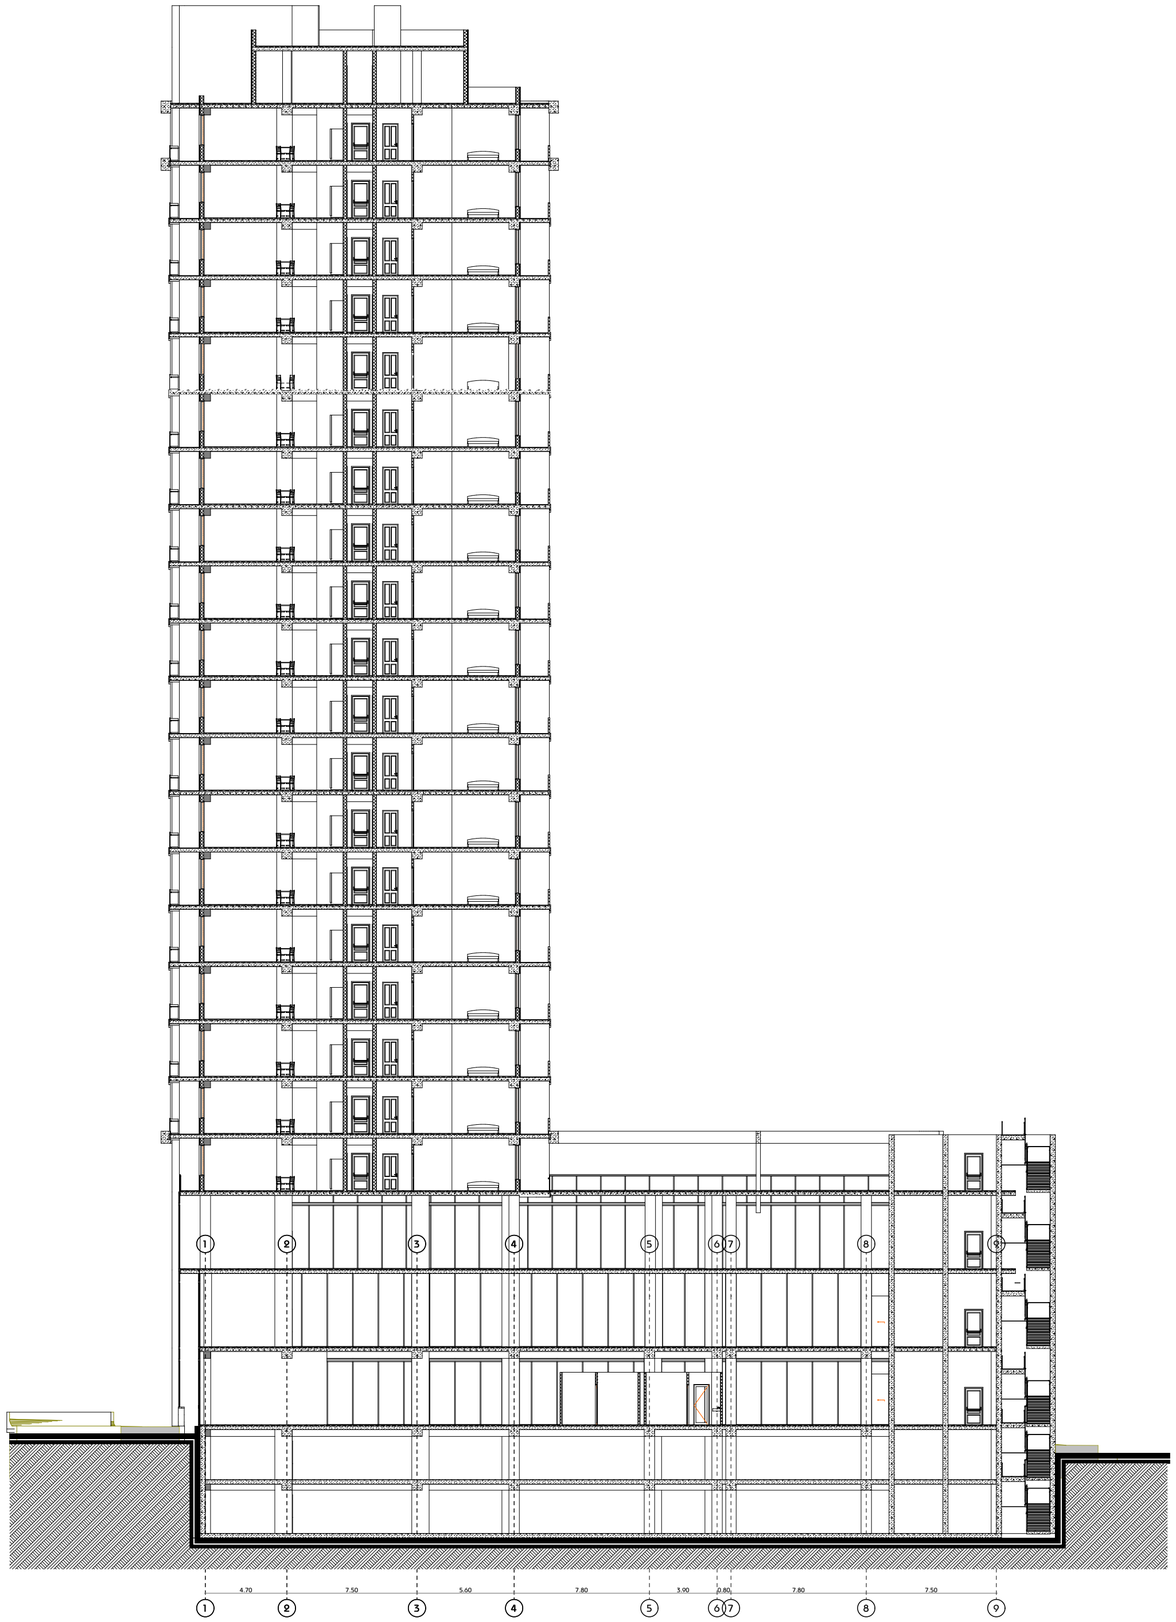

მრავალფუნქციური ჯომჯოექსი (საოფისე; ჯომეხსიული; სასზხოვრებელი)

ქ. თბილისი, ქავთარაძის ქუჩა #19

A3 Architects
Urban planning & Architecture

თანამდებობა	ბვარი	ხელმონერა
დირექტორი		
მთ.არქიტექტორი		
არქიტექტორი		

ჯირობითი აღნიშვნები

	სახანძრო სისტემების ოთახი		სახანძრო მიდბარი
	ავტოსამხედი		სახანძრო განყოფილებასთან ჯავშირის სისტემა
	ჯვამლზე მორეაბირე		მექანიჯური ბანიავება
	ბასასვლელი		ხელის ცეცხლმაქრი
	სახანძრო ბანბამის ხელით სამართავი ჯოლოდი		ვიზეალური და ხმოვანი ბანბამის სისტემა
	დანნევის სისტემა		საავარიო ბანათება

ტექნიჯურ-ეჯონომიჯური მაჩვენებლები

დანიშნულება	ფართობი

ნახაზის სახელწოდება

ჭრილი 3-3

ნახაზის მონაცემები

მასშტაბი	ფორმატი	თარილი
1:250	A3	03/2021
სტადია	ბვერდი	ბვერდები
	A.04.4	

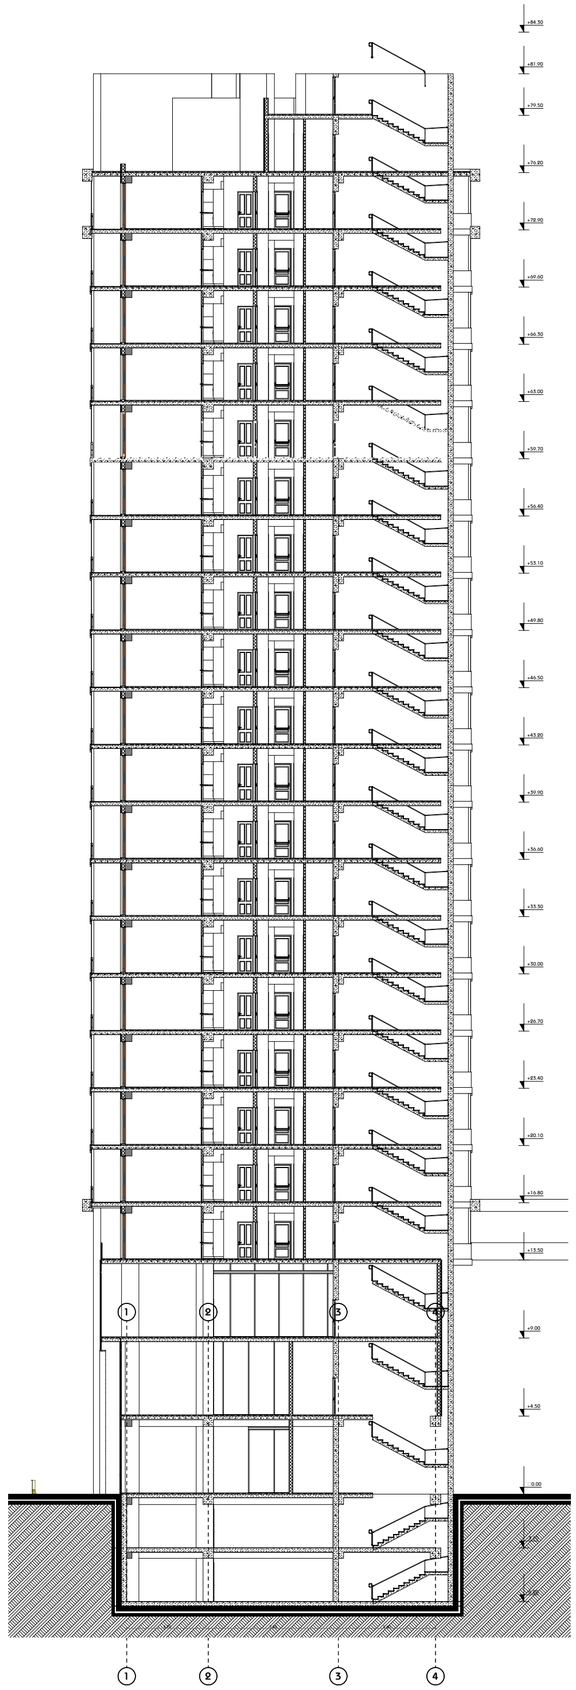

Wrili 4-4

მრავალფუნქციური ჯომჯოექსი
(საოფისე; ჯომეხსიული;
სასზხოვრებელი)

ქ. თბილისი, ქავთარაძის ქუჩა #19

A3 Architects
Urban planning & Architecture

თანამდებობა	ბვარი	ხელმონერა
დირექტორი		
მთ.არქიტექტორი		
არქიტექტორი		

ჯირობითი აღნიშვნები

	სახანძრო სისტემების ოთახი		სახანძრო მიდბარი
	ავტოსამხეფი		სახანძრო განყოფილებასთან ჯავშირის სისტემა
	ჯვამლზე მორეაბირე		მექანიკური განიავება
EXIT	ბასასვლელი		ხელის ცეცხლმაქრი
	სახანძრო ბანბამის ხელით სამართავი ჯოლოფი		ვიზეალური და ხმოვანი ბანბამის სისტემა
	დანნევის სისტემა		საავარიო ბანათება

ტექნიკურ-ეკონომიკური მაჩვენებლები

დანიშნულება	ფართობი

ნახაზის სახელწოდება

ჭრილი 4-4

ნახაზის მონასემები

მასშტაბი	ფორმატი	თარილი
1:250	A3	03/2021
სტადია	ბვერდი	ბვერდები
	A.04.5	