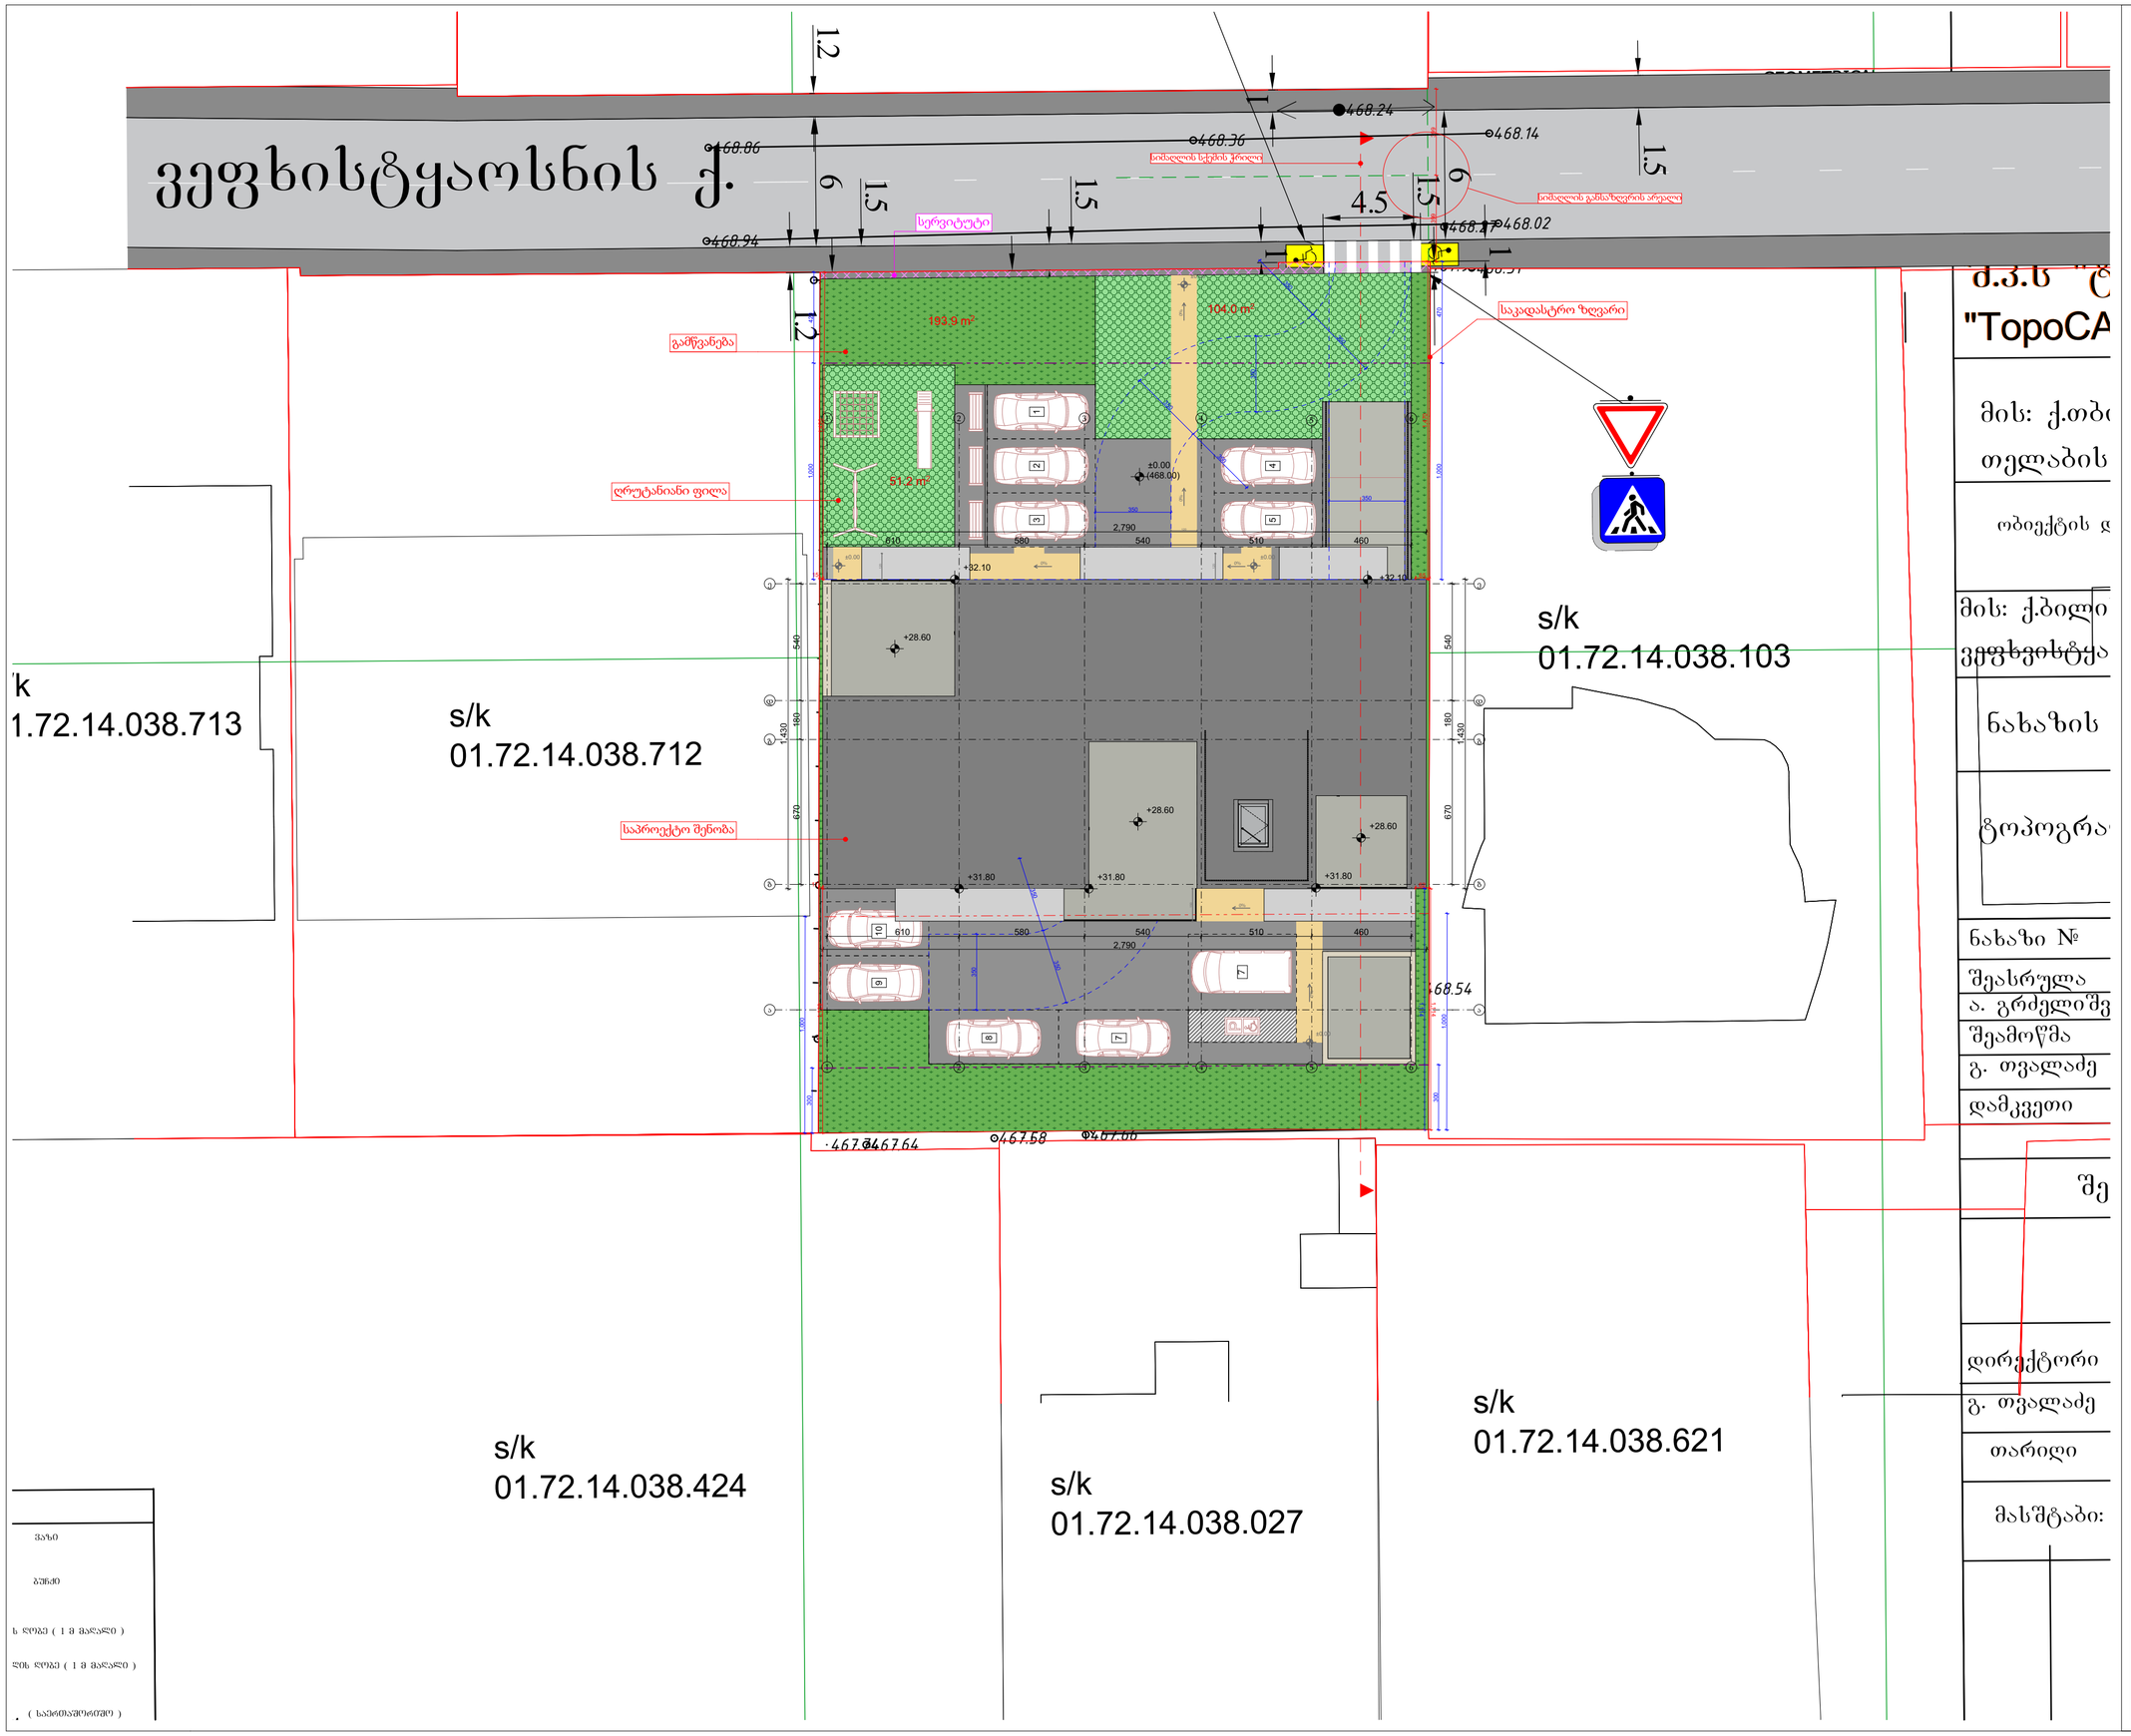

ფორმატი: A2	თბილისი 2023 წ.

H1=L/Y
H1=18.69/0.35=53.4m

H2=L/Y
H2=11.14/0.35=31.83m

PROJECT GROUP

ჰირობითი ნიშნები

- ნითელი ხაზი
- განაშენიანების რეგულირების ხაზი
- განაშენიანების რეგულირების ხაზი (ეკანა ეზოსთვის)
- განაშენიანების რეგულირების სავალდებულო ლერჯი ხაზი
- სამეზობლო მიჯნის ხაზი

შენიშვნები

ზომები მოცემულია სანტიმეტრებში

სიმაღლეები მოცემულია მეტრებში

ობიექტი

მრავალბინიანი საცხოვრებელი სახლის ჰროექტი (01.72.14.038.711)
ქ. თბილისი, სოფ. დიღომი, ვეფხისტყაოსანის ქუჩა, №84

დამკვეთი

შპს "ორნამენტ დეველოპმენტი"
ID: 412771246

შემსრულებელი

შპს "ჰროჯექტ გრუპი" (ს/ჯ 404573083) არქიტექტორი რევაზ სულავა (პ/ნ 01024080499)
ქ.თბილისი დედაენის პარკის ტერიტორია ნაკვ 03/003
ტელ: 555 999 540

დირექტორი		
არქიტექტორი		
დამკვეთი		
მასშტაბი	1:200	სიმაღლის სქემა 1
თარიღი	2023 წ.	

სტადია	ფურცლები	ფურცელი
არქიტექტურული ჰროექტი	26	A.24

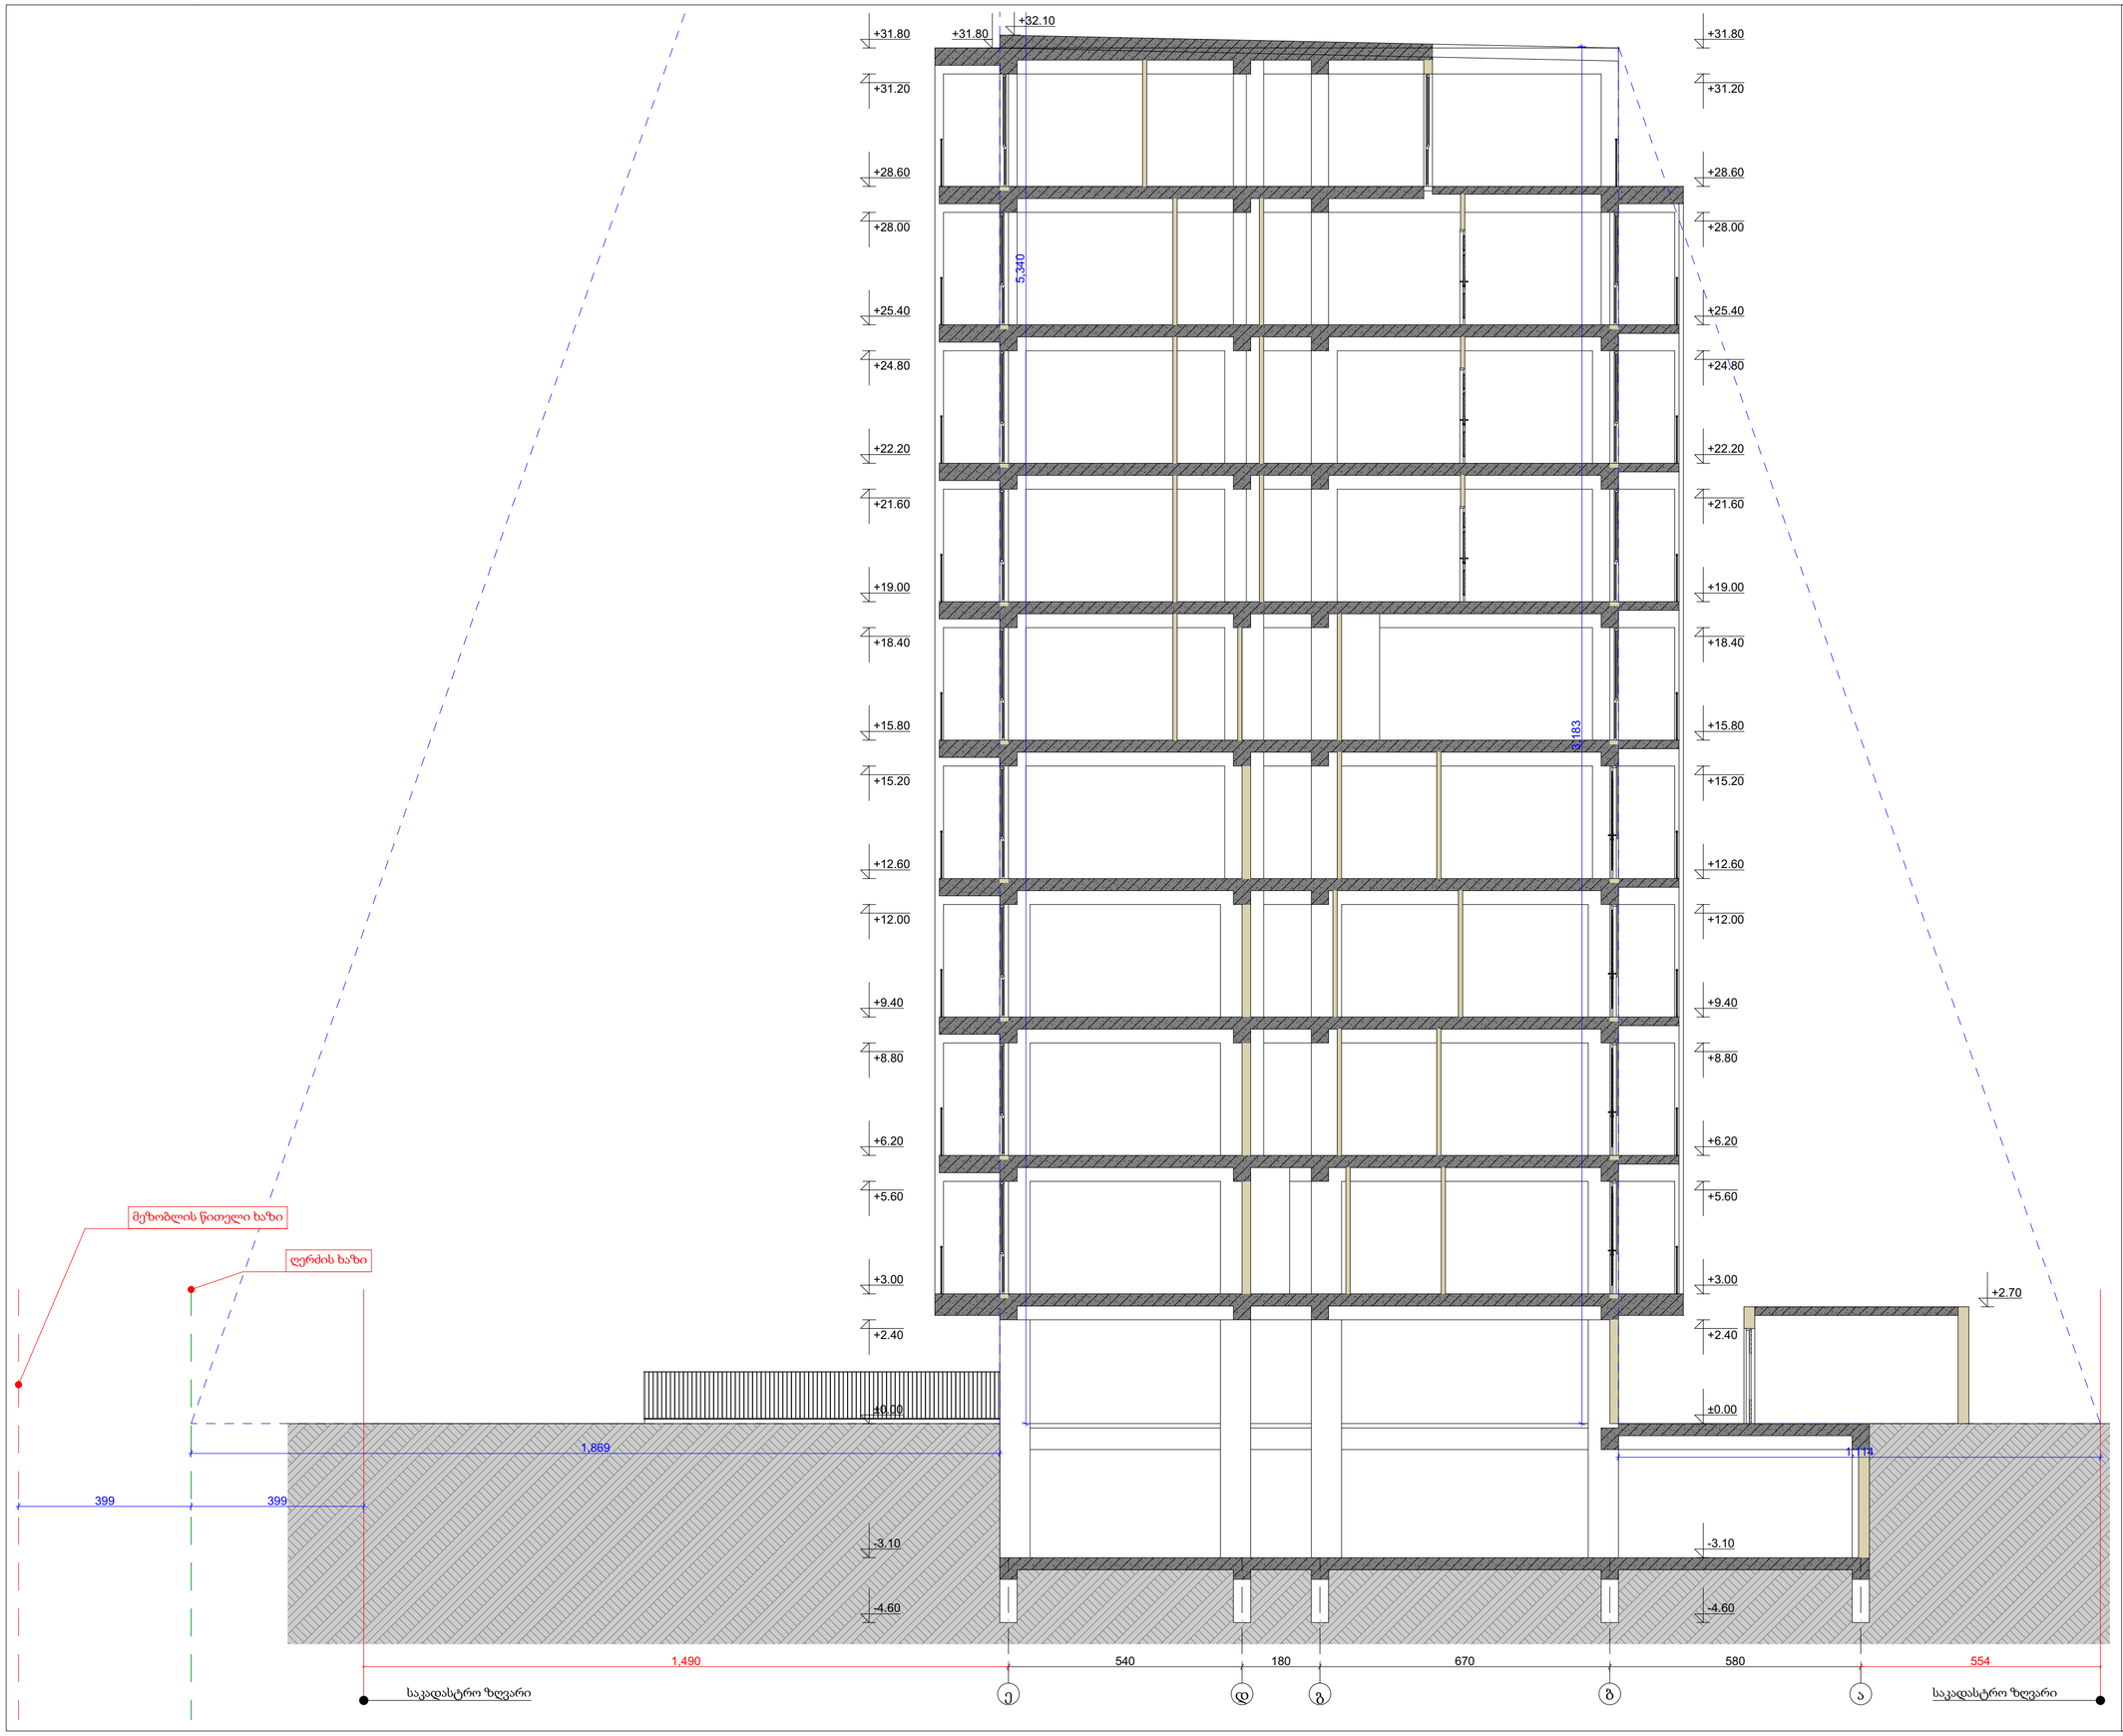

ფორმატი: A2

თბილისი 2023 წ.

H1=L/Y
H1=18.69/0.35=53.4m

H2=L/Y
H2=11.14/0.35=31.83m

PROJECT GROUP

პირობითი ნიშნები

- წითელი ხაზი
- განმვითარების რეგულირების ხაზი
- განმვითარების რეგულირების ხაზი ქუჩა ეზოსთვის
- განმვითარების რეგულირების საჯაროდებულო ღერძი ხაზი
- სამეზობლო მიჯნის ხაზი

შენიშვნები

ზომები მოცემულია სანტიმეტრებში

სიმაღლეები მოცემულია მეტრებში

ობიექტი

მრავალბინიანი საცხოვრებელი სახლის პროექტი
(01.72.14.038.711)
ქ. თბილისი, სოფ. დიღომი, ვეფხისტყაოსანის ქუჩა, №84

დამკვეთი

შპს "ორნამენტ დეველოპმენტი"
ID: 412771246

შემსრულებელი

შპს "პროექტ გრუპი" (ს/კ 404573083) არქიტექტორი რევაზ სულავა (პ/ნ 01024080499)
ქ.თბილისი დედაენის პარკის ტერიტორია ნაკვ 03/003
ტელ: 555 999 540

დირექტორი		
არქიტექტორი		
დამკვეთი		
მასშტაბი	1:100	სიმაღლის სქემა 2
თარიღი	2023 წ.	

სტადია	ფურცლები	ფურცელი
არქიტექტურული პროექტი	26	A.25