ფასადი 1-4

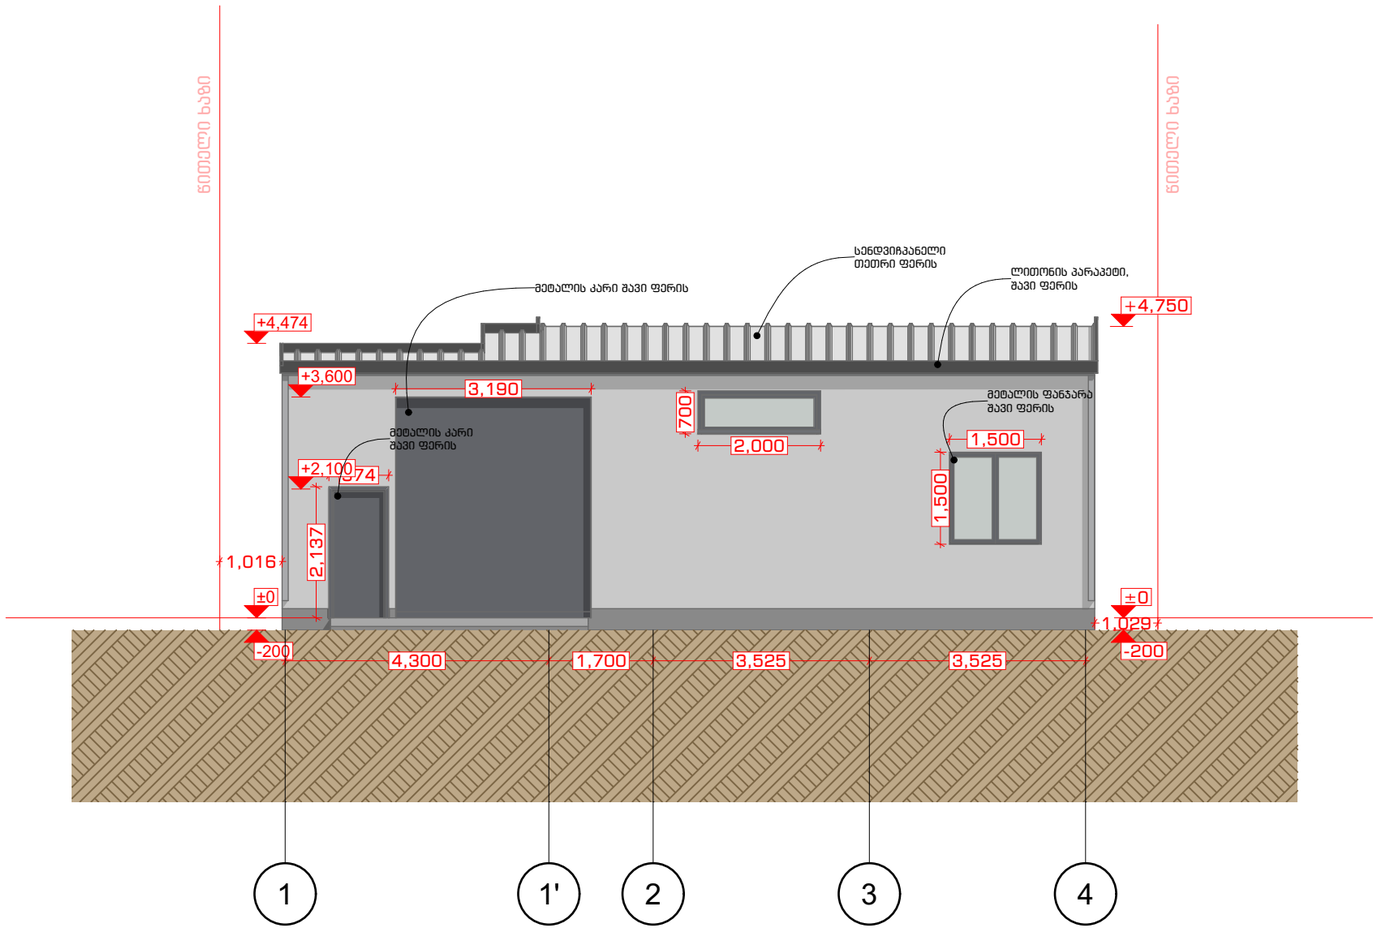

პროექტი	
#Project Name	
ნახაზი	ფასადი 1-4
მისამართი	#Site Address1
ს.კ.	#Site ID
თარიღი	9/24/2024
გვერდი	7
სტადია	#Project Status
მასშტაბი	1:100
ფორმატი	A-3

ექსპლიკაცია და პირობითი აღნიშვნები

შემსრულებელი	
დასახელება	შპს ადლი
ს.კ.	405 082 280
მისამართი	ზ. ერისთავის ქ. N1
თანამდებობა	გვარი ხალვაშიწერა
დირექტორი	ბ. ჯაფარიძე
პრ. ავტორი	ლ. ალხაზიშვილი
თანაავტორი	
შეასრულა	ლ. ალხაზიშვილი

დამკვეთი	
დასახელება	შპს "რონიკო"
ს.კ.	01.12.07.017.015
დირექტორი	როლანდ ჯავახია

ფასადი 3-ა

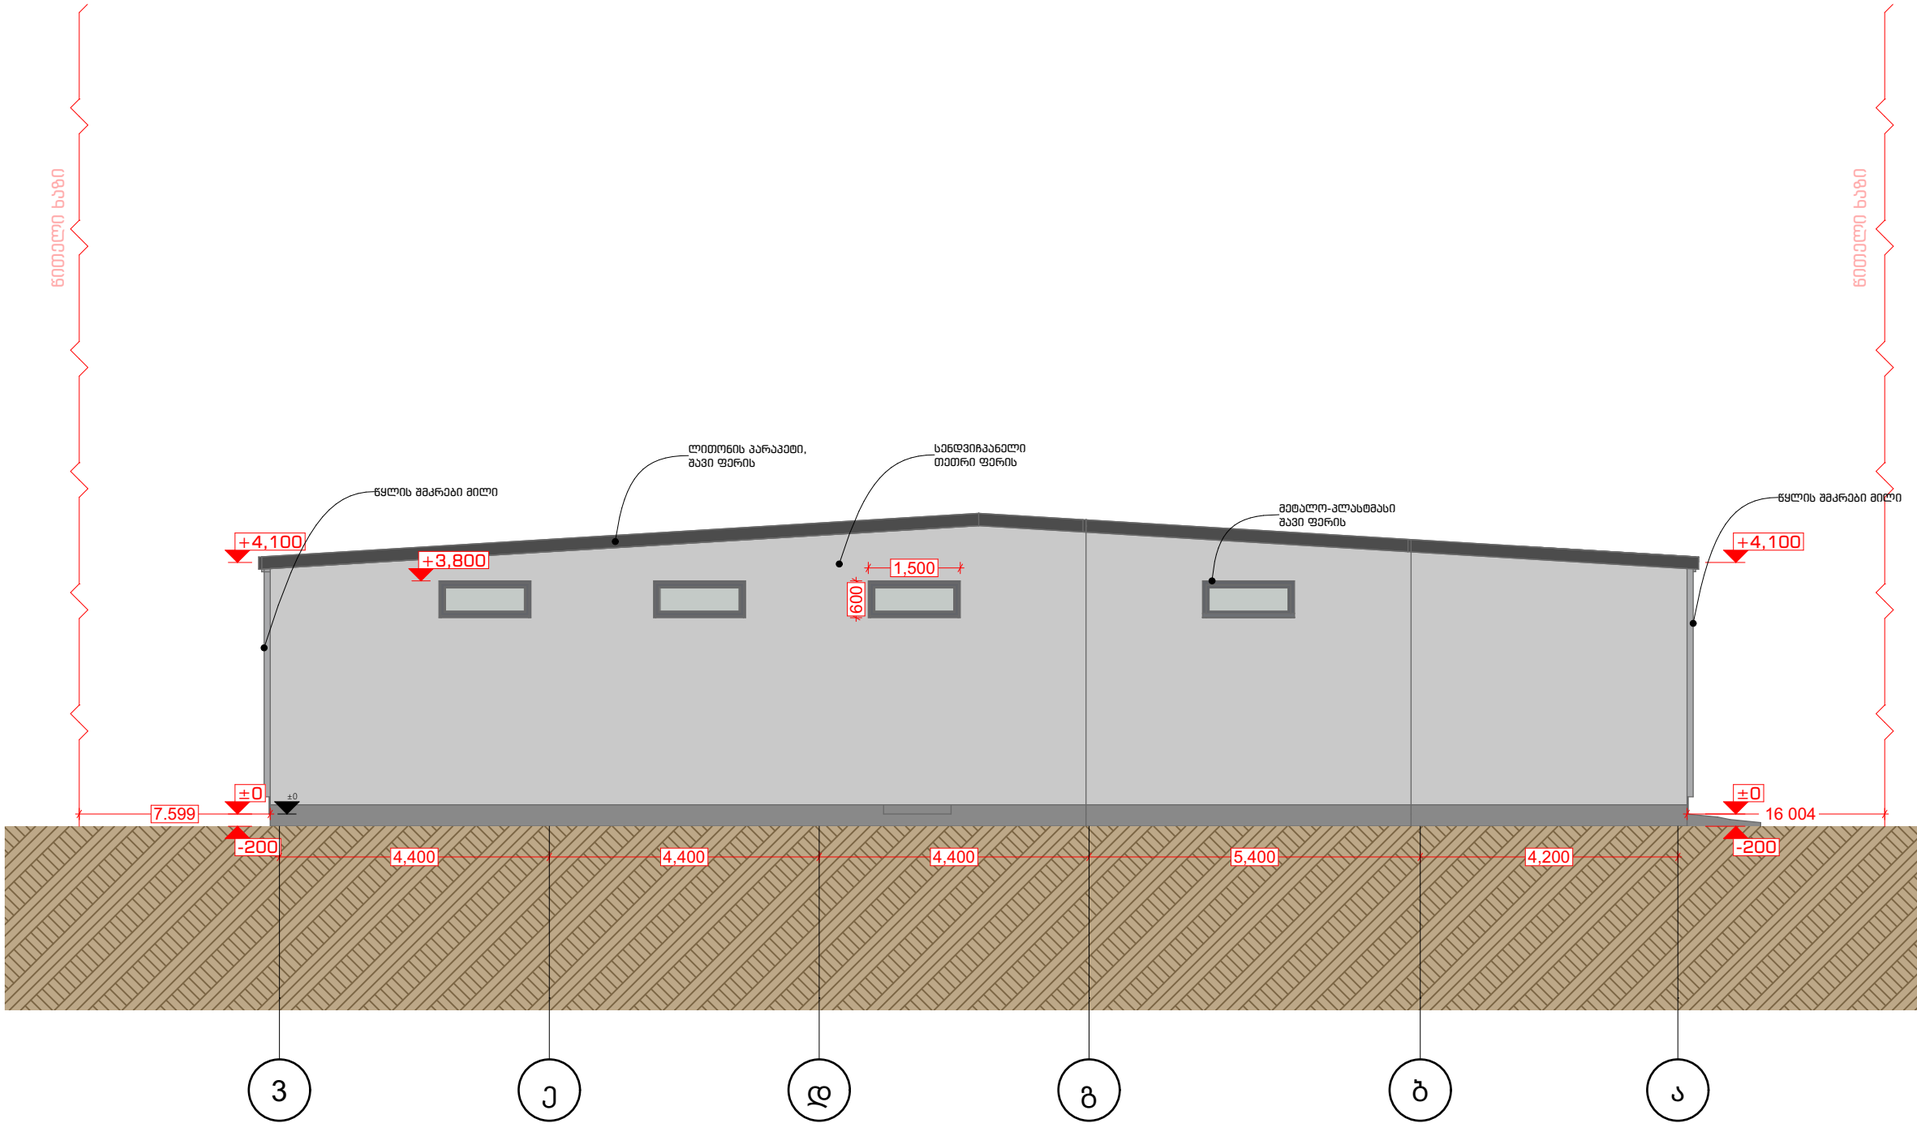

პროექტი	
#Project Name	
ნახაზი	ფასადი 3-ა
მისამართი	#Site Address1
ს.კ.	#Site ID
თარიღი	9/24/2024
გვერდი	8
სტადია	#Project Status
მასშტაბი	1:100
ფორმატი	A-3

ექსპლიკაცია და პირობითი აღნიშვნები

შემსრულებელი	
დასახელება	შპს ადლი
ს.კ.	405 082 280
მისამართი	ქ. წერეთლის ქ. N1
თანამდებობა	გვარი, ხელმოწერა
დირექტორი	ბ. ჯაფარიძე
პრ. ავტორი	ლ. ალხაზიშვილი
თანაავტორი	
შეასრულა	ლ. ალხაზიშვილი

დამკვეთი	
დასახელება	შპს "რონიკო"
ს.კ.	01.12.07.017.015
დირექტორი	როლანდ ჯავახია

ფასადი 4-1

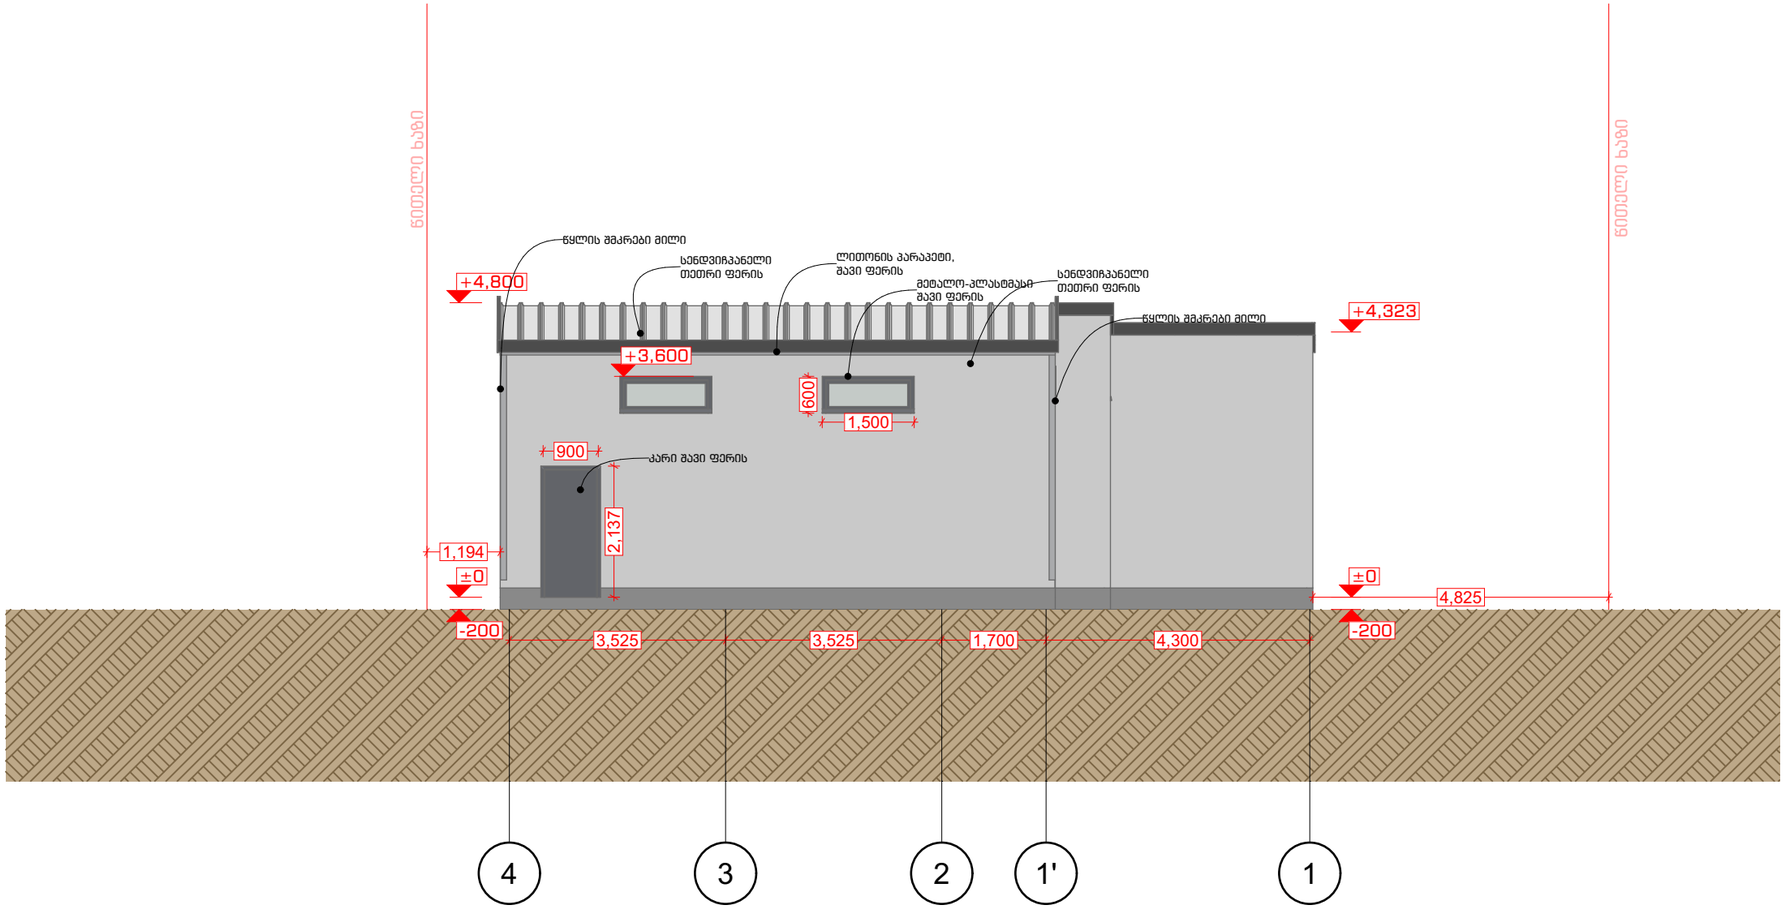

პროექტი	
#Project Name	
ნახაზი	ფასადი 4-1
მისამართი	#Site Address1
ს.კ.	#Site ID
თარიღი	9/24/2024
გვერდი	9
სტადია	#Project Status
მასშტაბი	1:100
ფორმატი	A-3

ექსპლიკაცია და პირობითი აღნიშვნები

შემსრულებელი	
დასახელება	შპს ადლი
ს.კ.	405 082 280
მისამართი	ზ. ჭიჭინაძის ქ. N1
თანამდებობა	გვარი, ხელმოწერა
დირექტორი	ბ. ჯაფარიძე
პრ. ავტორი	ლ. ალხაზიშვილი
თანაავტორი	
შეასრულა	ლ. ალხაზიშვილი

დამკვეთი	
დასახელება	შპს "რონიკო"
ს.კ.	01.12.07.017.015
დირექტორი	როლანდ ჯავახია

ფასადი ა-3

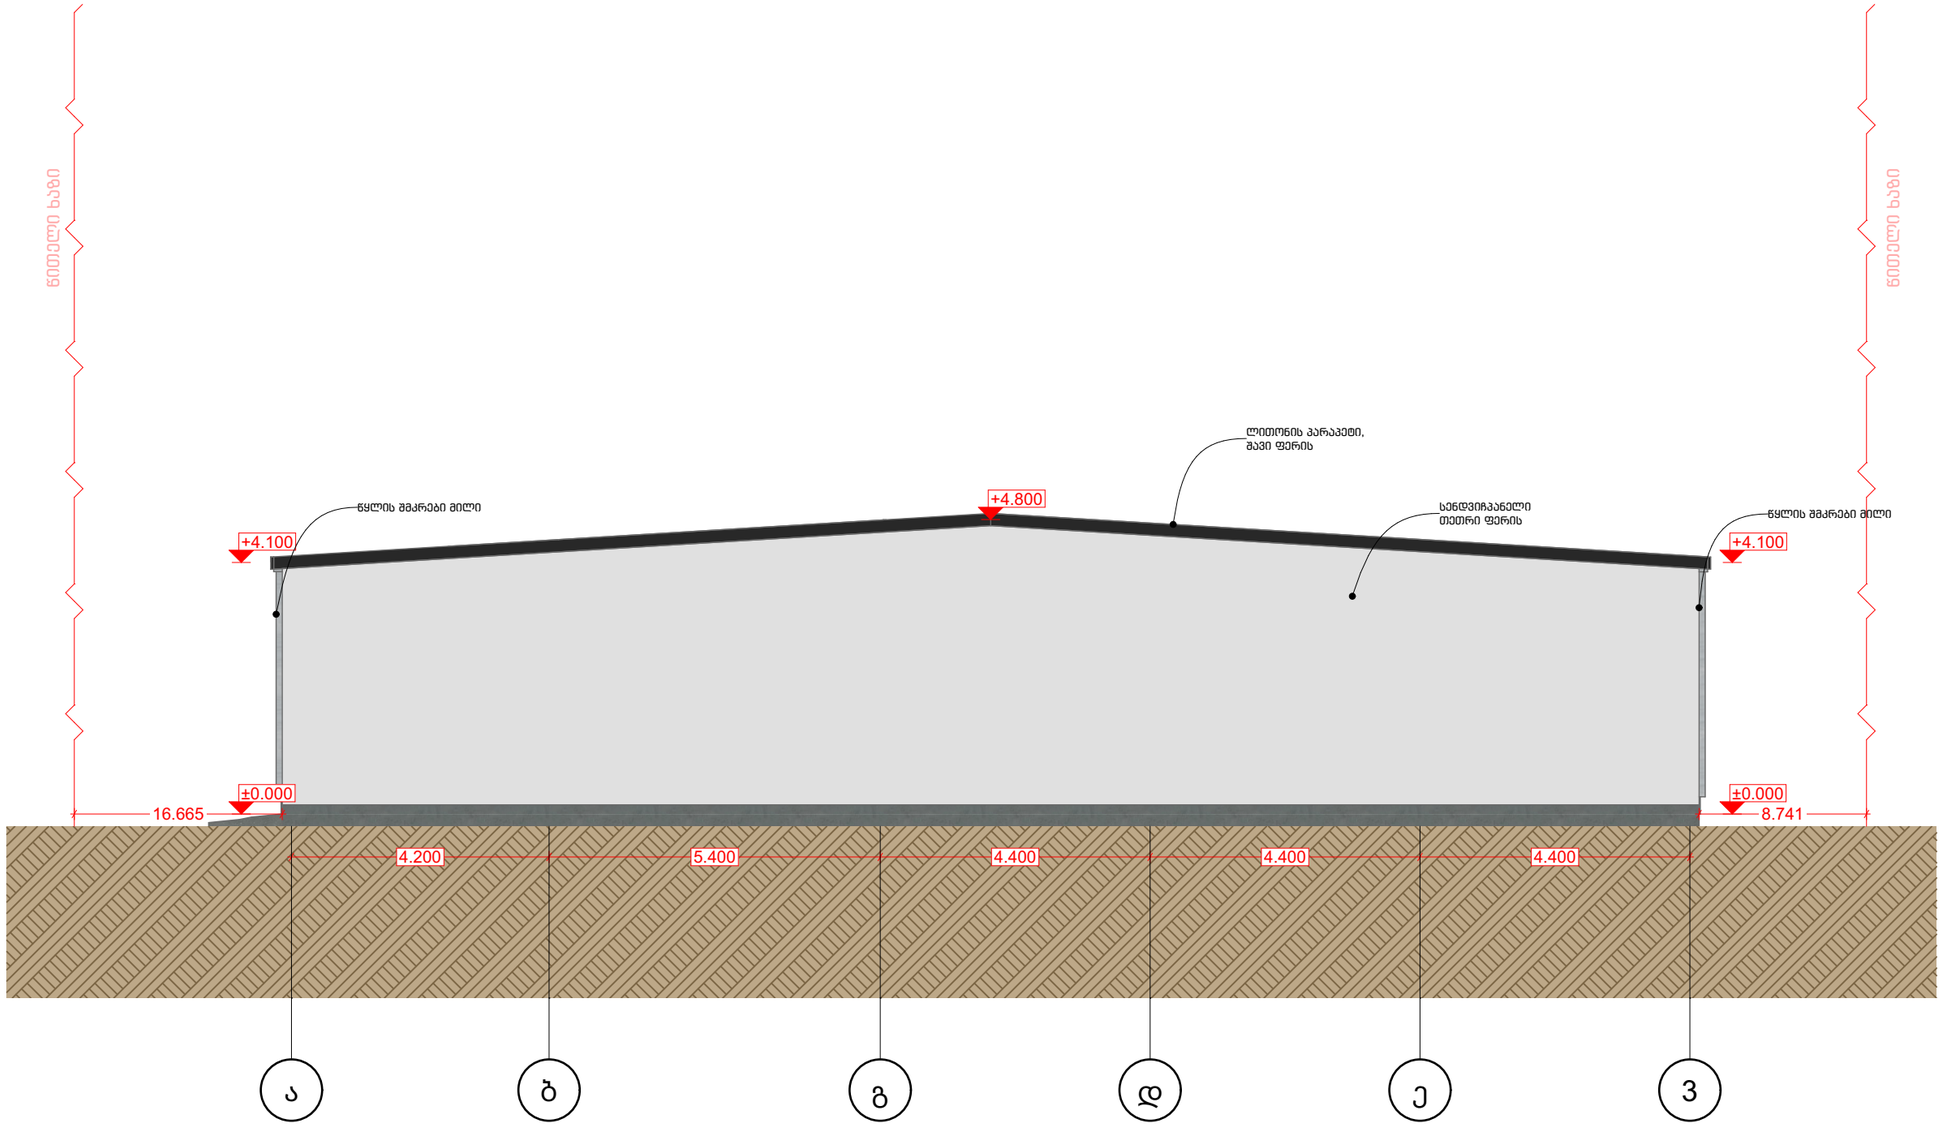

პროექტი	
#Project Name	
ნახაზი	ფასადი ა-3
მისამართი	#Site Address1
ს.კ.	#Site ID
თარიღი	9/24/2024
გვერდი	10
სტადია	#Project Status
მასშტაბი	1:100
ფორმატი	A-3

ექსპლიკაცია და პირობითი აღნიშვნები

შემსრულებელი	
დასახელება	შპს ადლი
ს.კ.	405 082 280
მისამართი	ქ. წერეთლის ქ. N1
თანამდებობა	გვარი, ხელმოწერა
დირექტორი	ბ. ჯაფარიძე
პრ. ავტორი	ლ. ალხაზიშვილი
თანაავტორი	
შეასრულა	ლ. ალხაზიშვილი

დამკვეთი	
დასახელება	შპს "რონიკო"
ს.კ.	01.12.07.017.015
დირექტორი	როლანდ ჯავახია