
საპროექტო გენ-გეგმა
მ. 1:500

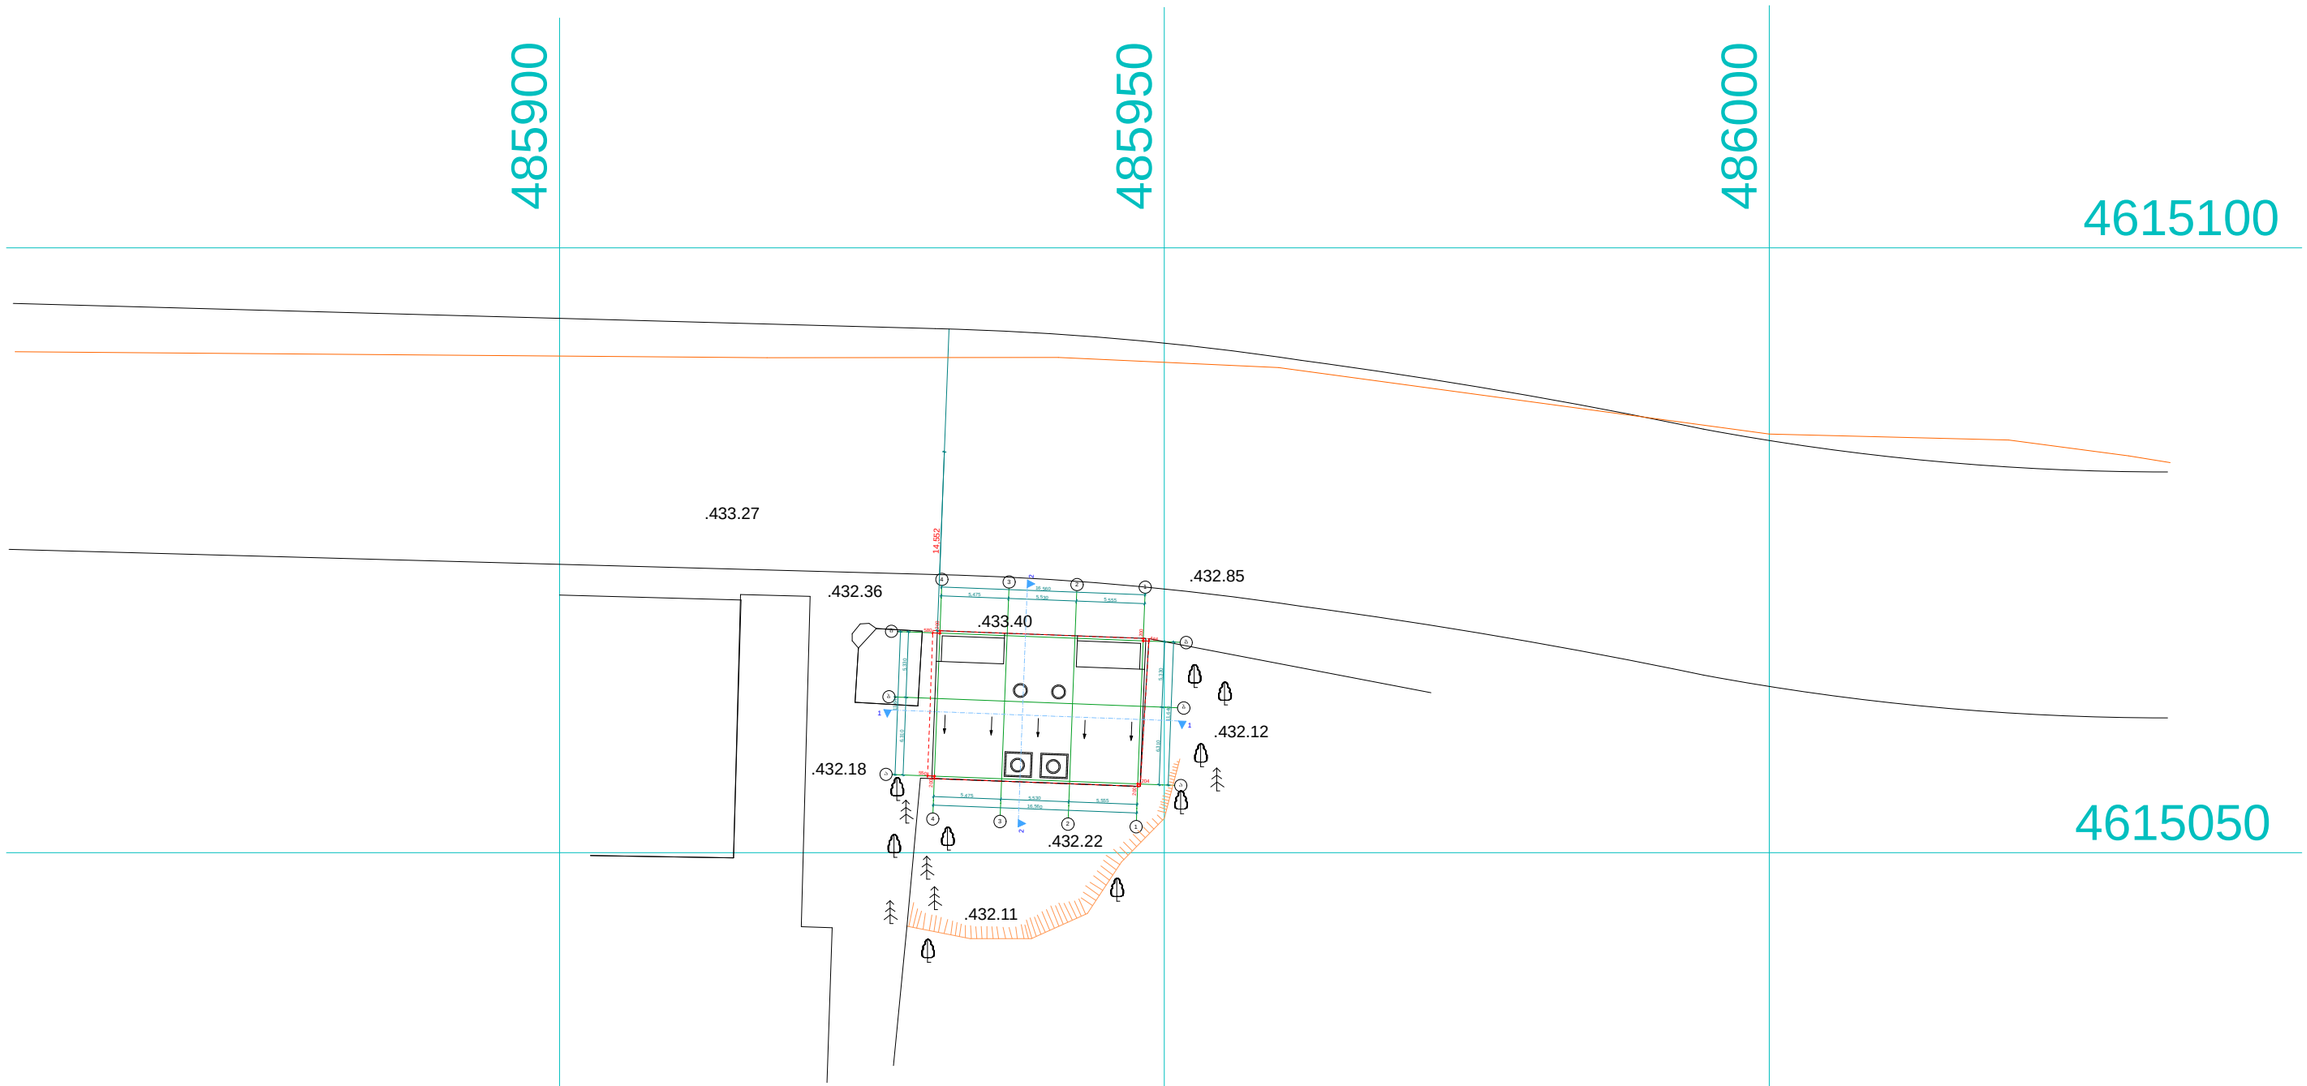

pirobiTi aRniSvnebi


WGS 1984 -is koordinatTa sistemis UTM proeqcia

qs	საცხ. შენობა		ხის ღობე	---- Ψ ----	წყალგაყვანილობა
qa	არასაცხ. შენობა		ღობე		
	ფარდული		ქვის კედელი	---- გ ----	გაზი
	მშენებარე შენობა		კედელი	---- კ ----	კანალიზაცია
			ფლატე	---- სან ----	სანიაღვრე
	სატრანსფორ. ჯიხური		რკინიგზა	---- კშ ----	კავშირგაბმულობა
	ხეები		სამეთვალყურეო ჭები	---- ----	ელ. ქსელები
	გარე განათება		ელ. გადამცემი ხაზი	---- თგ ----	გათბობა

SeniSvna: 1) ———— ნაკვეთის საზღვარი (თუ იგი არის ნახაზზე) მითითებულია დამკვეთის მიერ
2) მიწის სამუშაოების შესრულება შეათანხმეთ კომუნიკაციის წარმომადგენლებთან

საპროექტო გენ-გეგმა		დირექტორი	ა. ბიბილაშვილი	
		არქიტექტორი	ა. ბიბილაშვილი	
საოფისე შენობა		დამკვეთი	კახაბერ შორეულიანი	
მასშტაბი 1:500	A3	2013	მისამართი	ქ. თბილისი, გამზირი ქეთევან წამებული, ქუჩა ბოჭორმის, №50/18

არსებული გენ-გეგმა
მ. 1:500

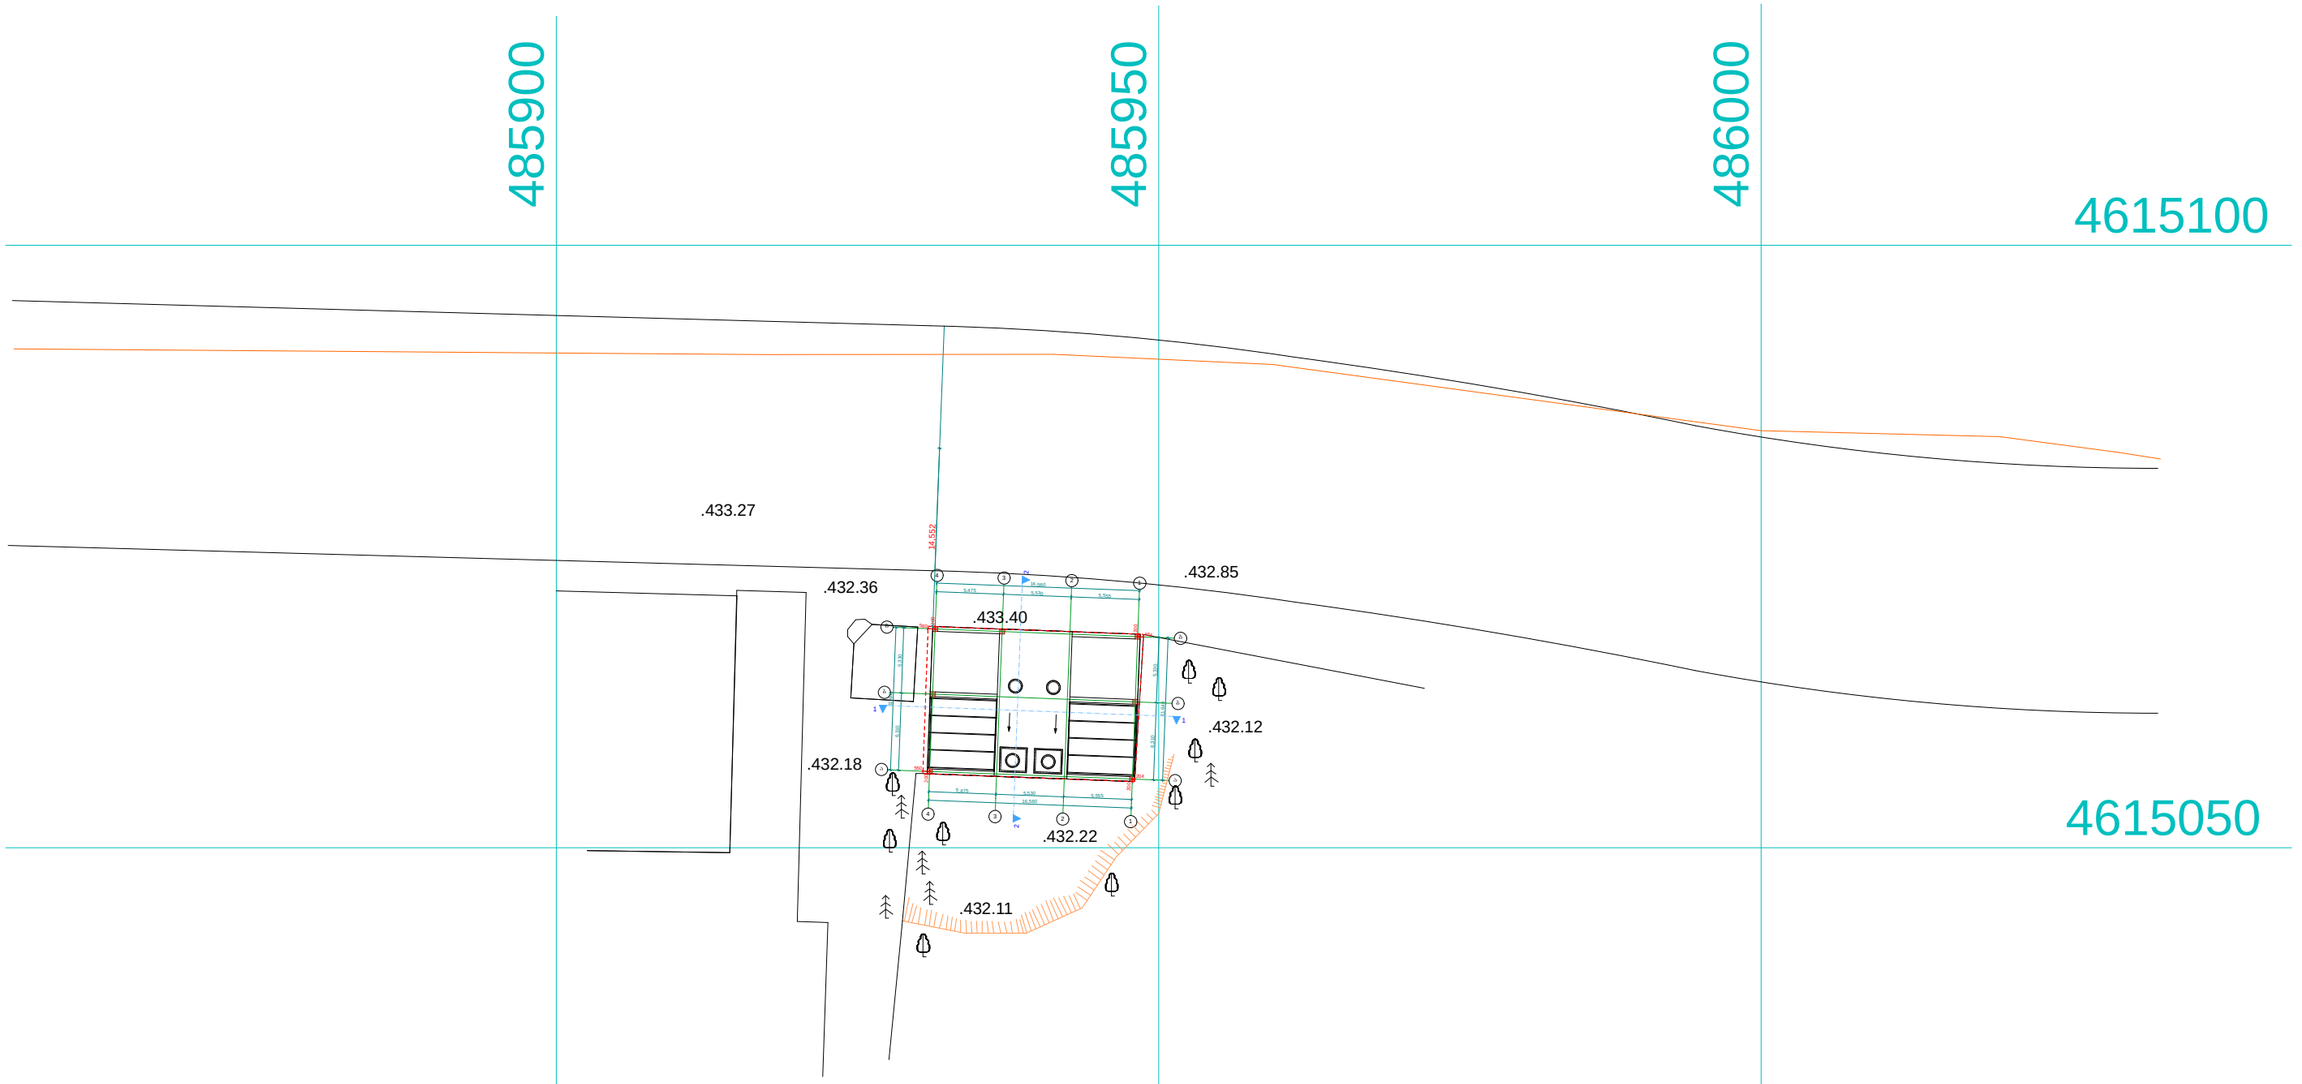

pirobiTi aRniSvnebi

WGS 1984 -is koordinatTa sistemis UTM proeqcia

qs	საცხ. შენობა	ხის ღობე	წყალგაყვანილობა
qa	არასაცხ. შენობა	ღობე	გაზი
	ფარდული	ქვის კედელი	კანალიზაცია
	მშენებარე შენობა	კედელი	სანიაღვრე
	სატრანსფორ. ჯიხური	ფლატე	კავშირგაბმულობა
	ხეები	რკინიგზა	ელ. ქსელები
	გარე განათება	სამეთვალყურეო ჭები	გათბობა
		ელ. გადამცემი ხაზი	

SeniSvna: 1) ———— ნაკვეთის საზღვარი (თუ იგი არის ნახაზზე) მითითებულია დამკვეთის მიერ
2) მიწის სამუშაოების შესრულება შეათანხმეთ კომუნიკაციის წარმომადგენლებთან

არსებული გენ-გეგმა		დირექტორი	ა. ბიბილაშვილი	
		არქიტექტორი	ა. ბიბილაშვილი	
საოფისე შენობა		დამკვეთი	კახაბერ ჭორჭოლიანი	
		მისამართი	ქ. თბილისი, გამზირი ჭემთევან წამებული, ქუჩა ბოჭორმის, №50/18	
მასშტაბი 1:500	A3	2013		