ც ნ ო ბ ა

დამკვეთი: მოქ. კობა აღლემაშვილი

საფუძველი: 12.08.2013 წ. №12/1322449-16

მისამართი: ქ. თბილისი, სექტორი ისანი, ვაზისუბნის დასახლებაში მე-3 მიკრო რაიონში, პირველ კვარტალში კორპ. №2-ის მიმდებარედ ნაკვ 05/007

საკ.კოდი: 01.17.07.005.008

პროექტის შეთანხმების და მშენებლობის ნებართვის გაცემის შესახებ ბრძანება

04.04.2013წელს №626218 AR1109163

ფუნქციური დანიშნულება: მრავალფუნქციური მომსახურების ცენტრი

კლასი: III კლასი

ობიექტის ადგილზე შემოწმებით (02.09.2013) დადგინდა:

±0.00 ნიშნულზე „1-2 და „3-4“ მონაკვეთებში შეცვლილია ღერძებს შორის მანძილი, „7^1-7^1“ ღერძთან დახრილი კედლის ბოლო დაკავშირებულია „8-8“ ღერძთან, ასევე შეცვლილია წრიული სვეტების გაბარიტი. „1-2“ მონაკვეთში შენობის შიგნით მოწყობილია ტექნიკური ორმო.

„1-8“ ფასადზე შეცვლილია ყველა კარის ნახატი, ლითონის სვეტები გამოსულია ფასადის კედლის გარეთ, ხოლო სახურავის ძირები შესავსებია.

„ე-ა“ ფასადზე „გ-ა“ მონაკვეთში სახურავის ქვეშ ხის კოჭები გამოსულია ფასადის გარეთ.

შეამოწმა: ლ.ცინცაძე

ბ.პაკელიანი

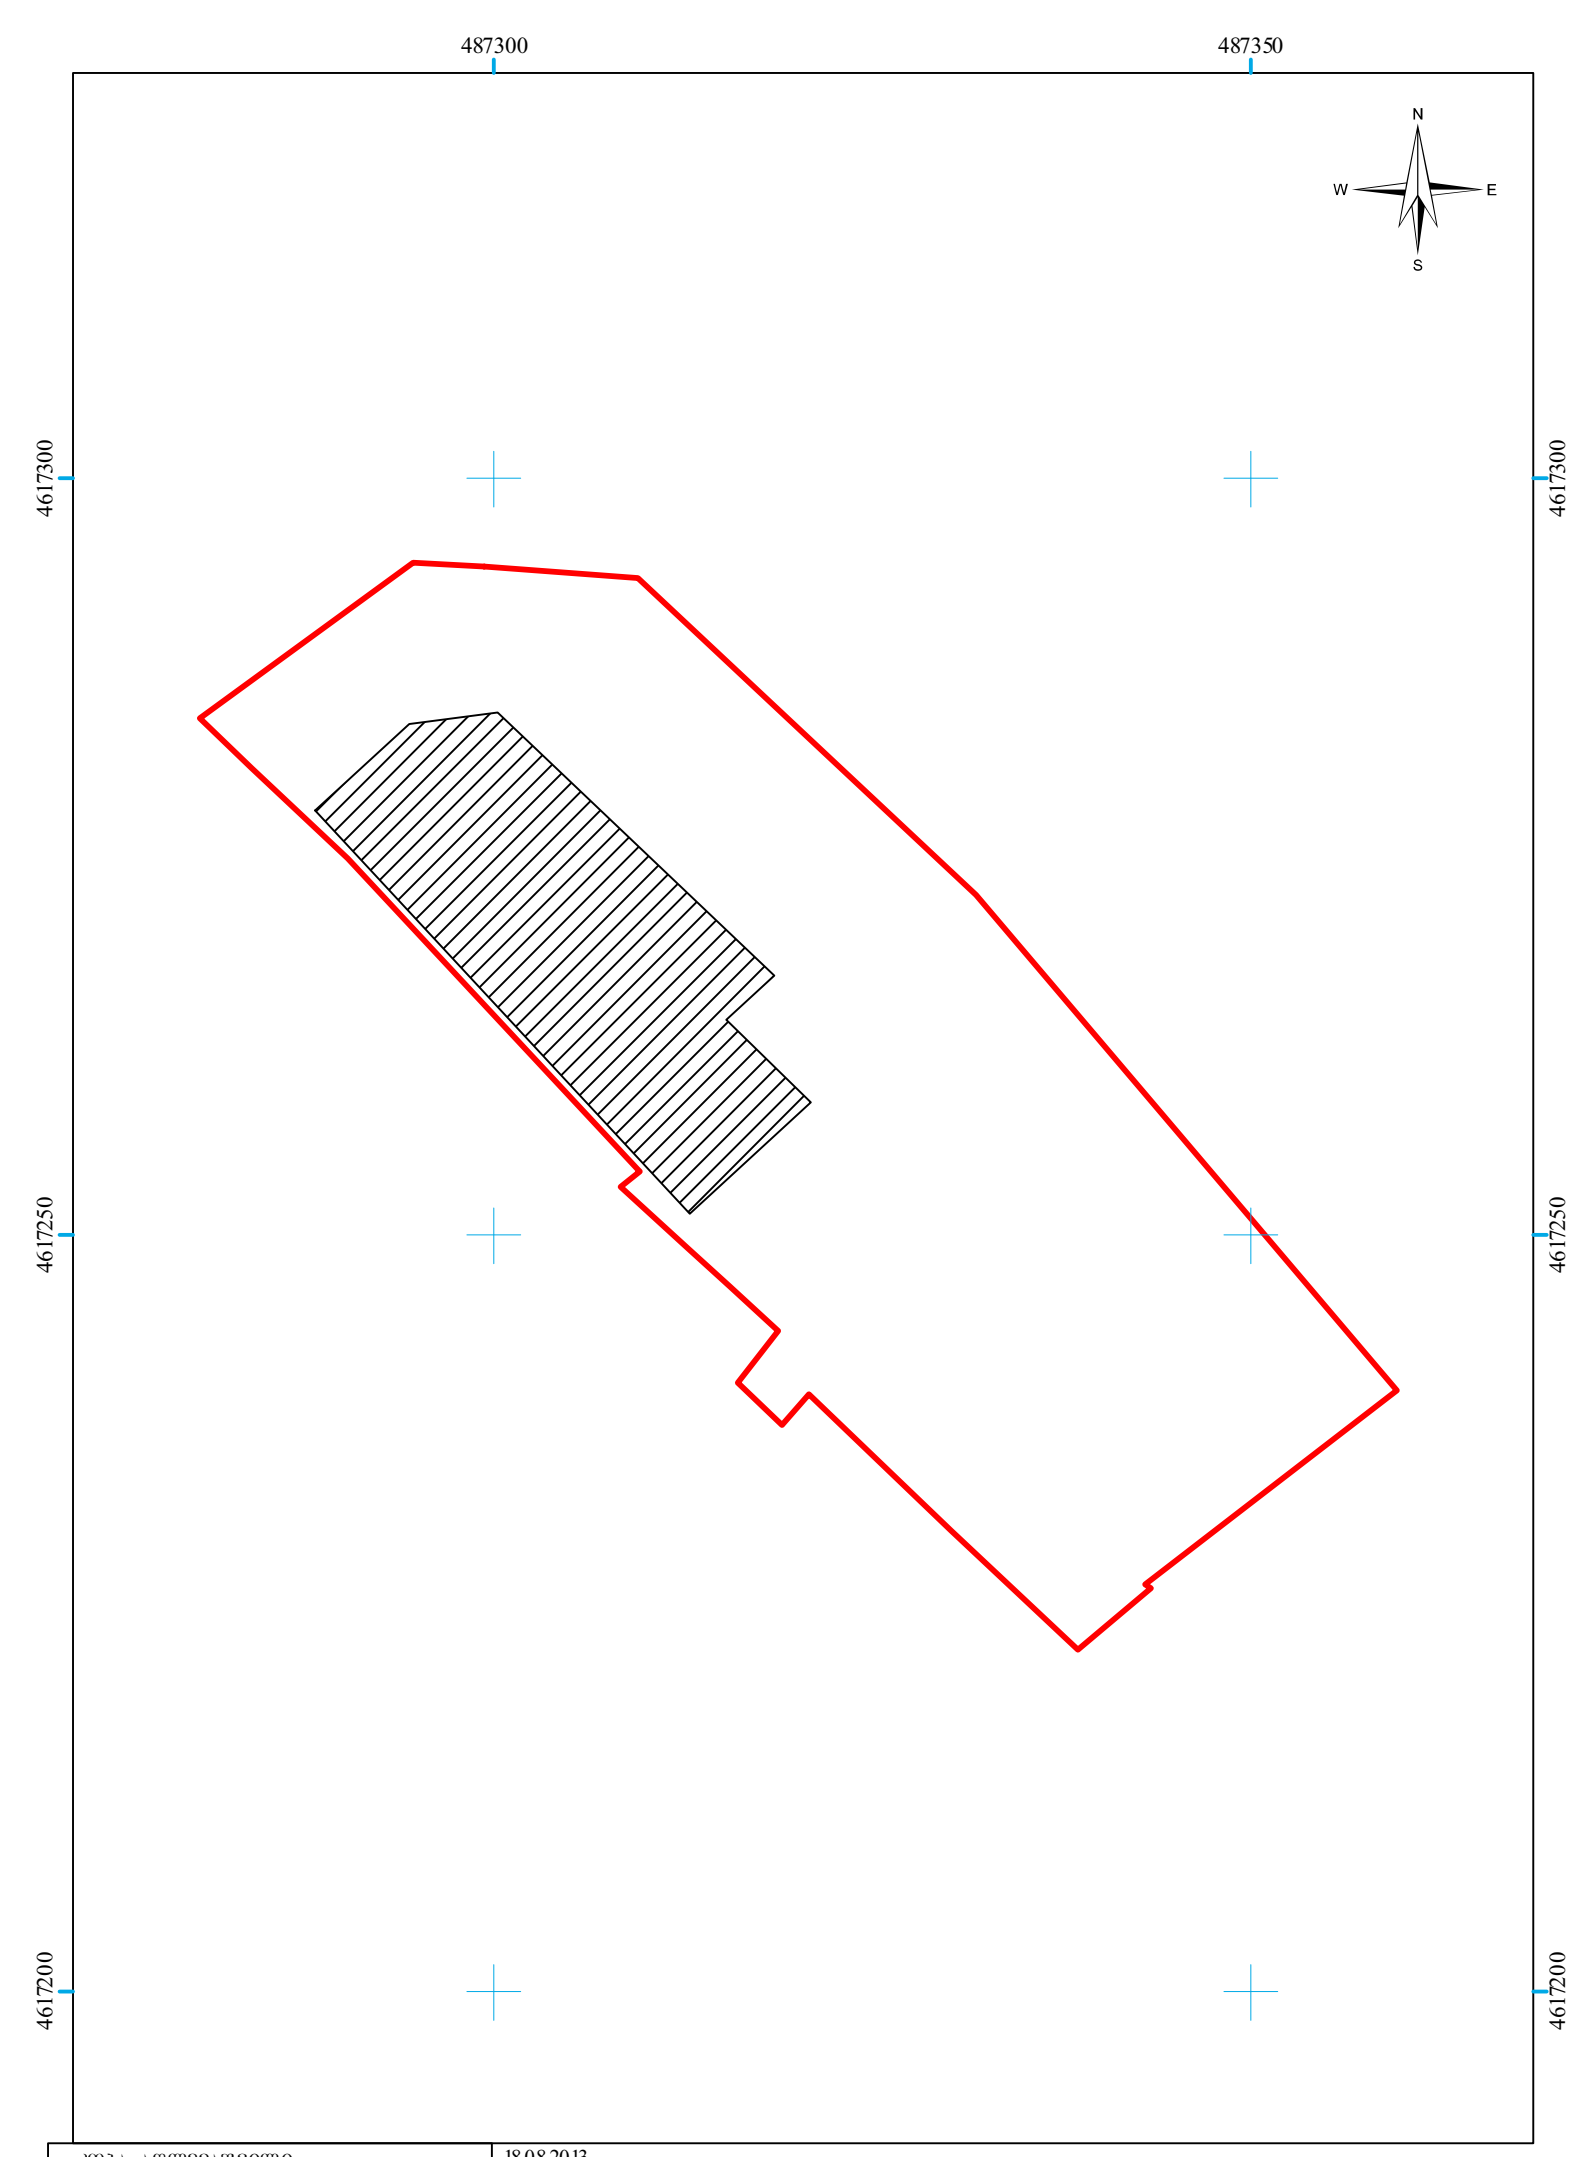

კოპა აღლემაშვილი	18.08.2013
მისამართი: ქ. თბილისი, ვაზისუბნის დასახლება Iკვარტ	მასშტაბი: 1:500