ჭრილი-1. მ. 1:100


+9,48
+9,08
+8,58
+6,40
+5,90
+3,50
+3,00
±0,00
-0,50
-2,28
-3,08
0.00/440.50
-2,68
40
40
228
18
250
18
18
272
18
622
18
332
18
250
18
240
50
40
50
50
50

ჭრილი-2. მ. 1:100

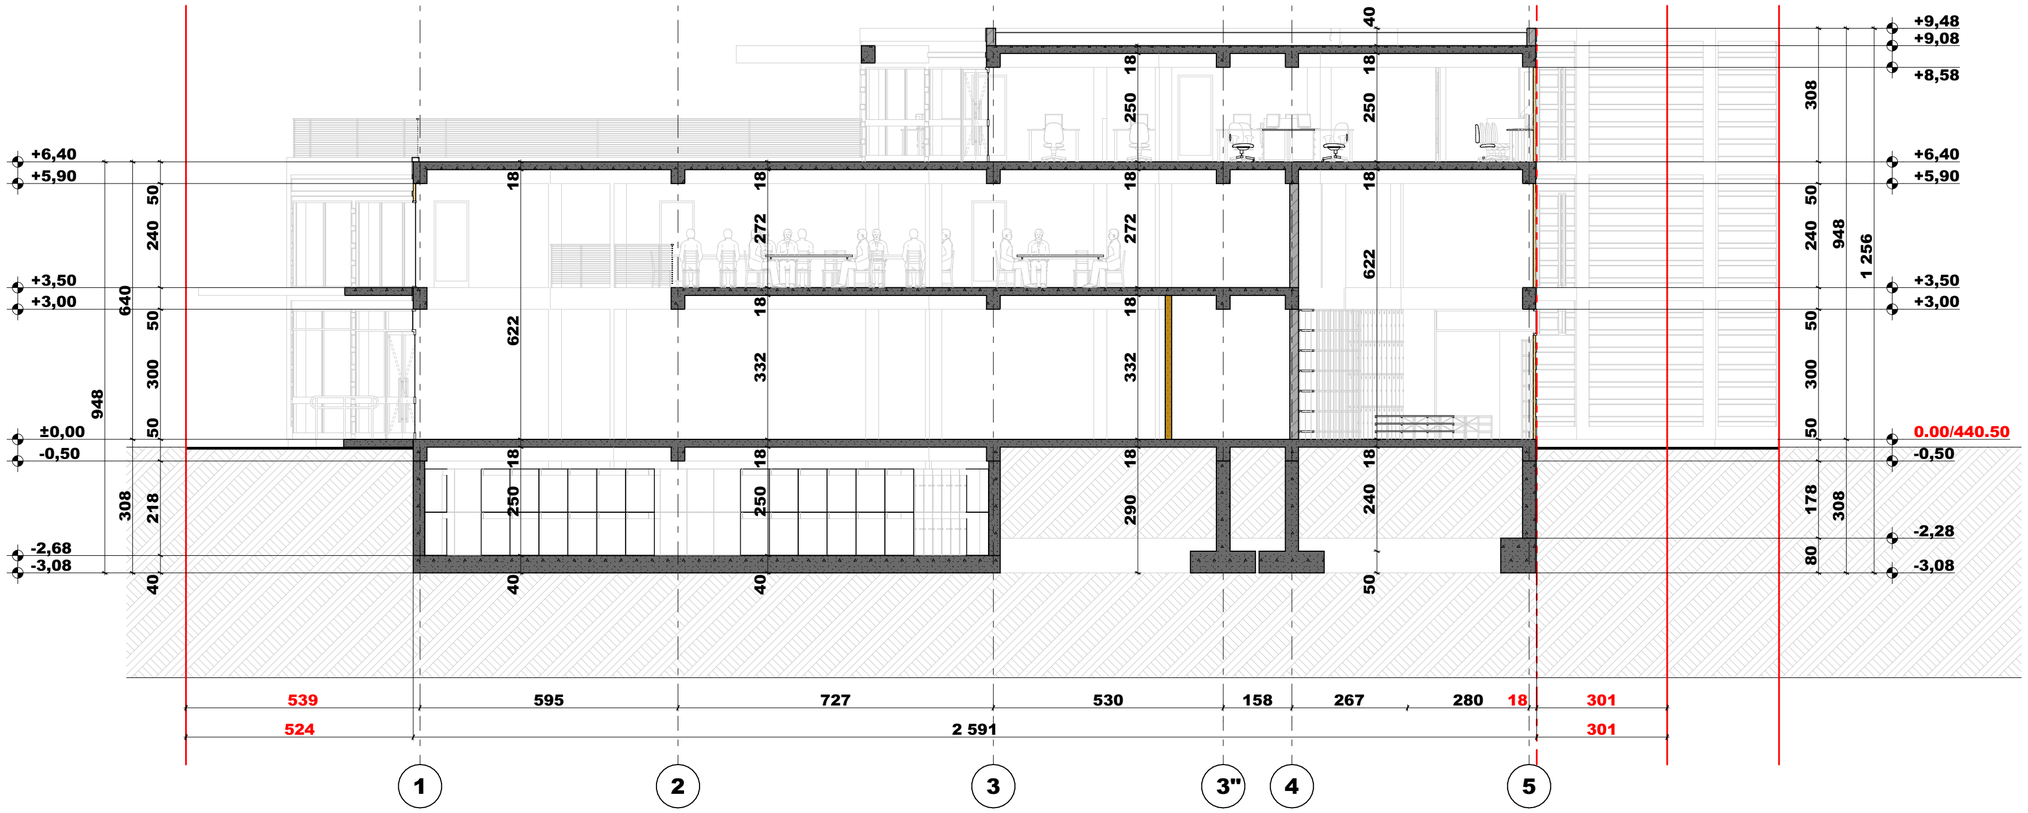

შ.პ.ს. "მეტრი"

ქ. თბილისი, ქ. შარტავას ქ. #14
(+995) 599 35-00-31
metriinfo@gmail.com
www.metri.ge

ფორმატი **A-2** | თბილისი 2024 წ.

ექსპლიკაცია

პირობითი ნიშნები

- საპროექტო საზღვარი
- შენობებს შორის საზღვარი
- სერვიტუტი
- რეგულირების ხაზი შპანა ეზოსთვის
- არქიტექტურული ნიშნული (გეგმაზე)
- არქიტექტურული/კონსტრუქციული ნიშნული (პროფილზე/ფასადზე)
- პროფილი
- ფასადი

შენიშვნები

პროექტში ზომები მითითებულია სანტიმეტრებში.

მშენებლობის პროცესში პროექტში ნებისმიერი სახის ცვლილება შეთანხმებულ იქნას ავტორთან.

ფუნქცია:

საამქრო/სტამბა

დამკვეთი:

შ.პ.ს. "რემონტადა ფაბ"; ს/კ [illegible]

მისამართი:

ქ. თბილისი, ავლაბრის ქ. #3[illegible]
ს/კ. 01.19.21.002.598

	გვარი	ხელმოწერა
ხელმძღვანელი	ლ. ავაქიანცი	
პრ. ავტორი	ნ. გიგინეიშვილი	

სტადია	მასშტაბი	ფორმატი	ფურცელი
პროექტი		25.09.2024	/30

ჭრილი-3. მ. 1:100

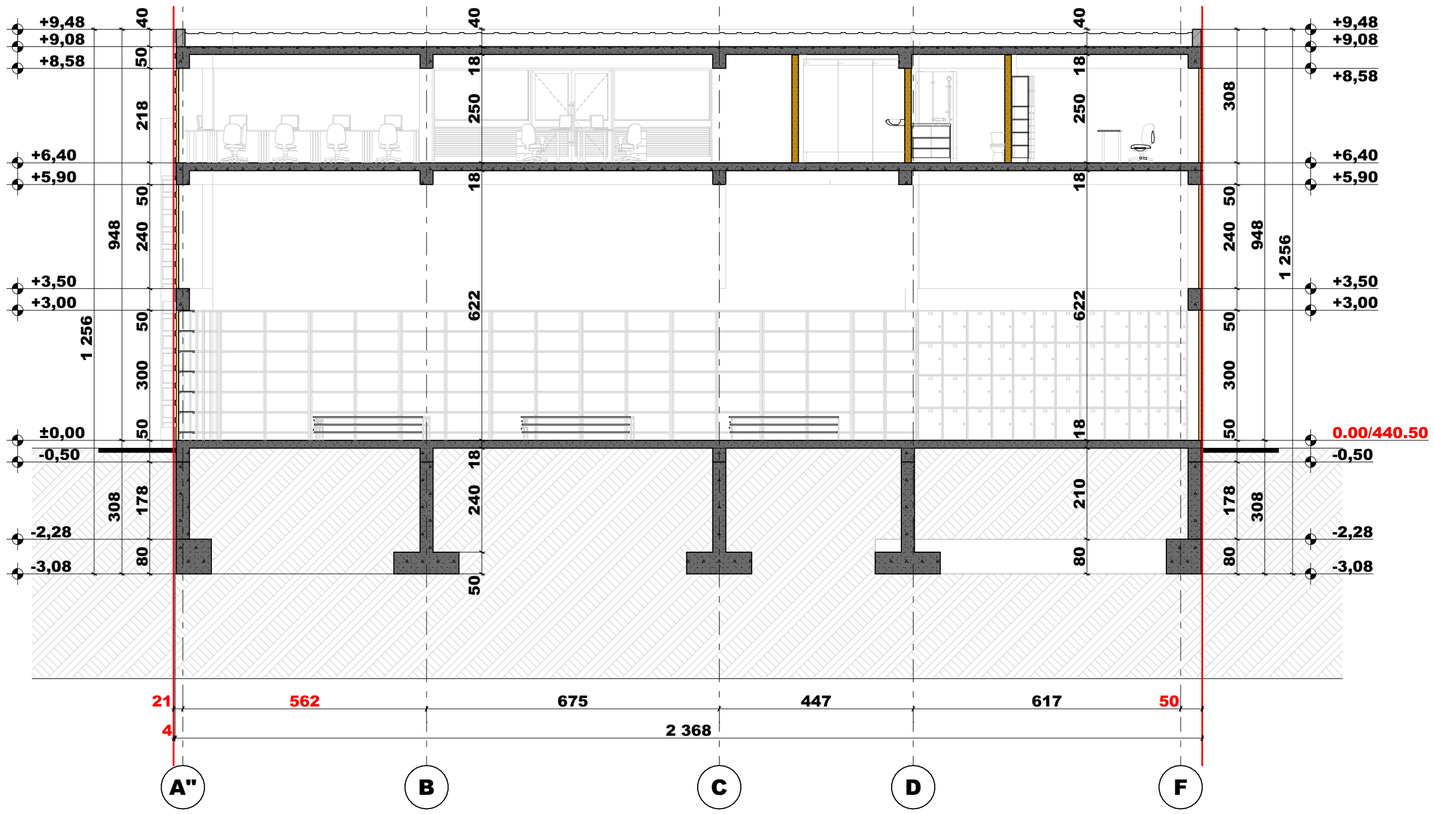

შ.პ.ს. "მეტრი"

ქ. თბილისი, ქ. შარტავას ქ. #14
(+995) 599 35-00-31
metriinfo@gmail.com
www.metri.ge

ფორმატი **A-2** | თბილისი 2024 წ.

ექსპლიკაცია

პირობითი ნიშნები

- საპროექტო საზღვარი
- წუნქციურ ზონებს შორის საზღვარი
- სერვიტუტი
- რეგულირების ხაზი უკანა ეზოსთვის
- არქიტექტურული ნიშნული (გეგმაზე)
- არქიტექტურული/კონსტრუქციული ნიშნული (ჭრილზე/ფასადზე)
- ჭრილი
- ფასადი

შენიშვნები

პროექტში ზომები მითითებულია სანტიმეტრებში.

მშენებლობის პროცესში პროექტში ნებისმიერი სახის ცვლილება შეთანხმებულ იქნას ავტორთან.

ფუნქცია:

საამქრო/სტამბა

დამკვეთი:

შ.პ.ს. "რემონტადა დიზ"; ს/კ. [illegible]

მისამართი:

ქ. თბილისი, [illegible] ქ. #3

ს/კ. 01.19.21.002.558

	გვარი	ხელმოწერა
ხელმძღვანელი	ლ. ავაქიანი	
პრ. ავტორი	ნ. გიგინეიშვილი	

სტადია	მასშტაბი	თარიღი	ფურცელი
პროექტი		25.09.2024	/30

სიდა კედლების განშლა. მ. 1:220

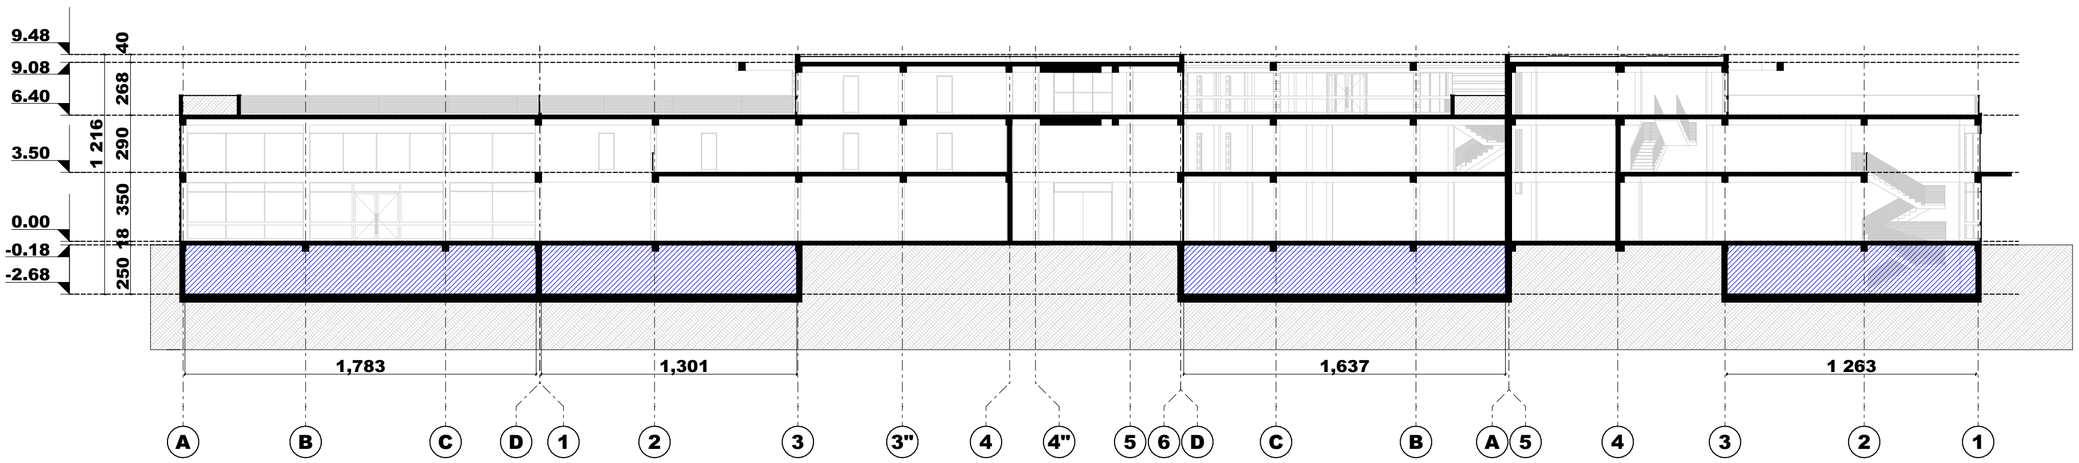

მიწით დაფარული ფართი
P = 59.84 მ; 0.00/59.84=0.00

შ.პ.ს. "მეტრი"

ქ. თბილისი, ჟ. შარტავას ქ. #14
(+995) 599 35-00-31
metriinfo@gmail.com
www.metri.ge

ფორმატი **A-2** | თბილისი 2024 წ.

ექსპლიკაცია

პირობითი ნიშნები

- საკადასტრო საზღვარი
- ფუნქციურ ზონებს შორის საზღვარი
- სერვიტუტი
- რეგულირების ხაზი უკანა ეზოსთვის
- არქიტექტურული ნიშნული (გეგმაზე)
- არქიტექტურული/კონსტრუქციული ნიშნული (ტრიალზე/ფასადზე)
- პრიზმი
- ფასადი

შენიშვნები

პროექტში ზომები მითითებულია სანტიმეტრებში.

მშენებლობის პროცესში პროექტში ნებისმიერი სახის ცვლილება შეთანხმებულ იქნას ავტორთან.

ფუნქცია:

საამქრო/სტამბა

დამკვეთი:

შ.პ.ს. "რემონტადა დრო"; ს/კ 405145917

მისამართი:

ქ. თბილისი, ჭიაურელის ქ. #3[illegible]
ს/კ. 01.19.21.002.558

		ფორმატი	ხელმოწერა
ხელმძღვანელი	ლ. ავაქიანცი		
არ. ავტორი	ნ. გიგაშვილი		

სტადია	მასშტაბი	თარიღი	ფურცელი
პროექტი		25.09.2024	/30