ბეჭმა -2.80 ნიშნულზე
მ. 1:100

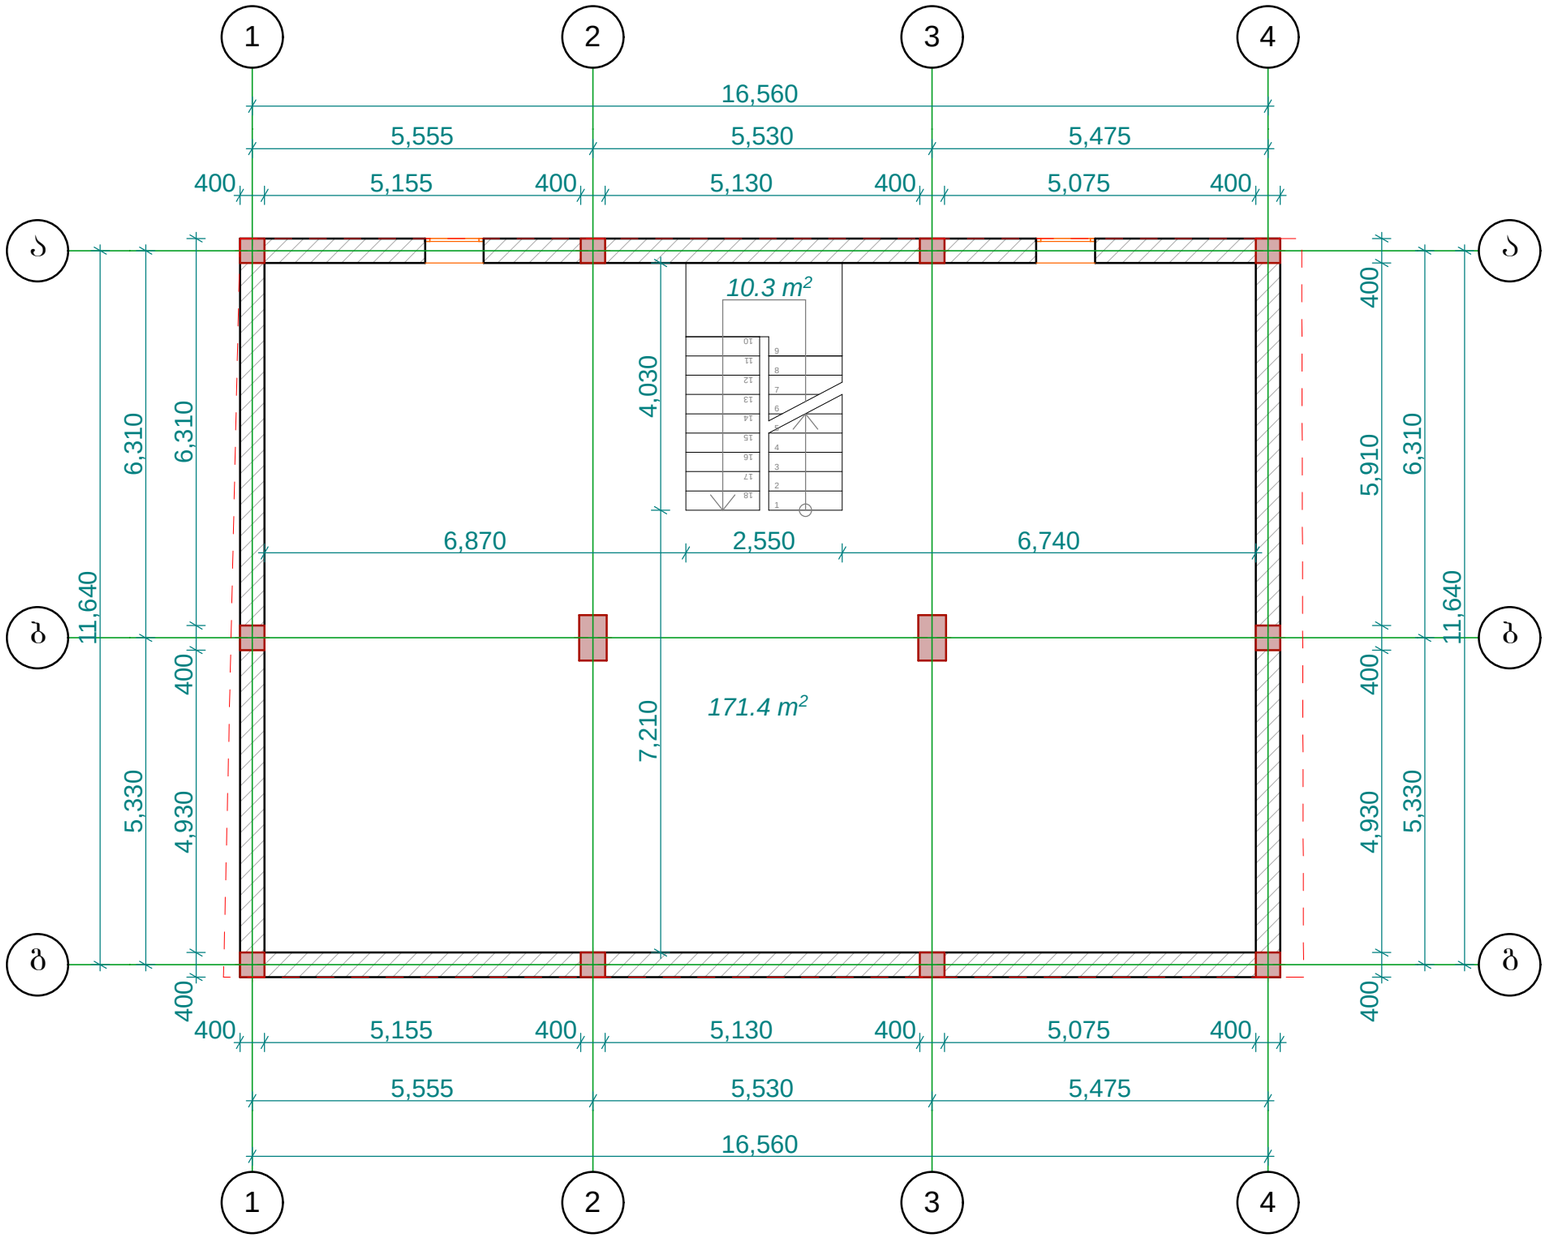

ბეჭმა -2.80 ნიშნულზე	დირექტორი	ა. ბიბილაშვილი	
	არქიტექტორი	ა. ბიბილაშვილი	
საოფისე შენობა	დამკვეთი	კახაბერ ჟორჟოლიანი	
	მისამართი	ქ. თბილისი, ბამზირი ქეთევან წამებული, ქუჩა ბოჭორმის, №50/18	
მასშტაბი 1:100	A3	2013	

გეგმა 0.00 ნიშნულზე
მ. 1:100

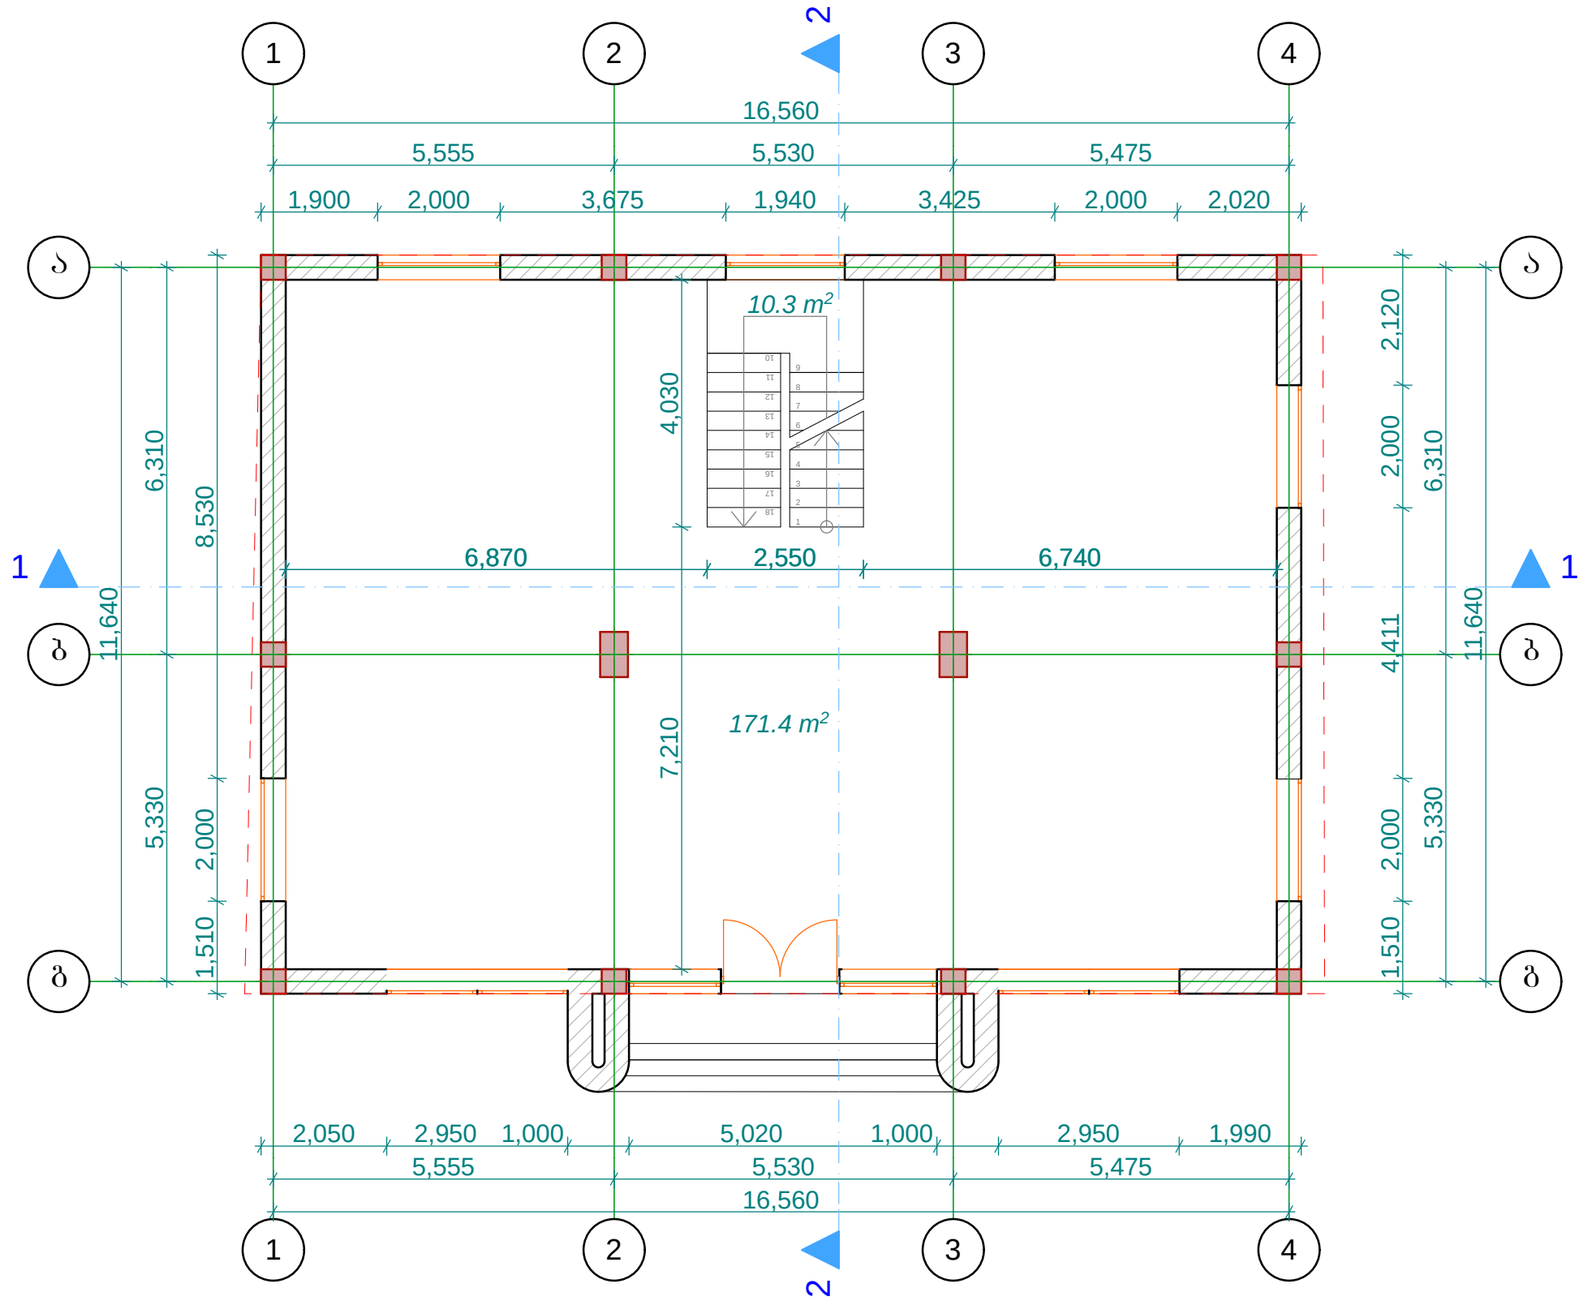

გეგმა 0.00 ნიშნულზე		დირექტორი	ა. ბიბილაშვილი	
		არქიტექტორი	ა. ბიბილაშვილი	
საოფისე შენობა		დამკვეთი	კახაბერ ჟორჟოლიანი	
მასშტაბი 1:100	A3	2013	მისამართი	ქ. თბილისი, გამზირი ქეთევან წამებული, ქუჩა ბოჭორმის, №50/18

ბეჭმა +3.10 ნიშნულზე
მ. 1:100

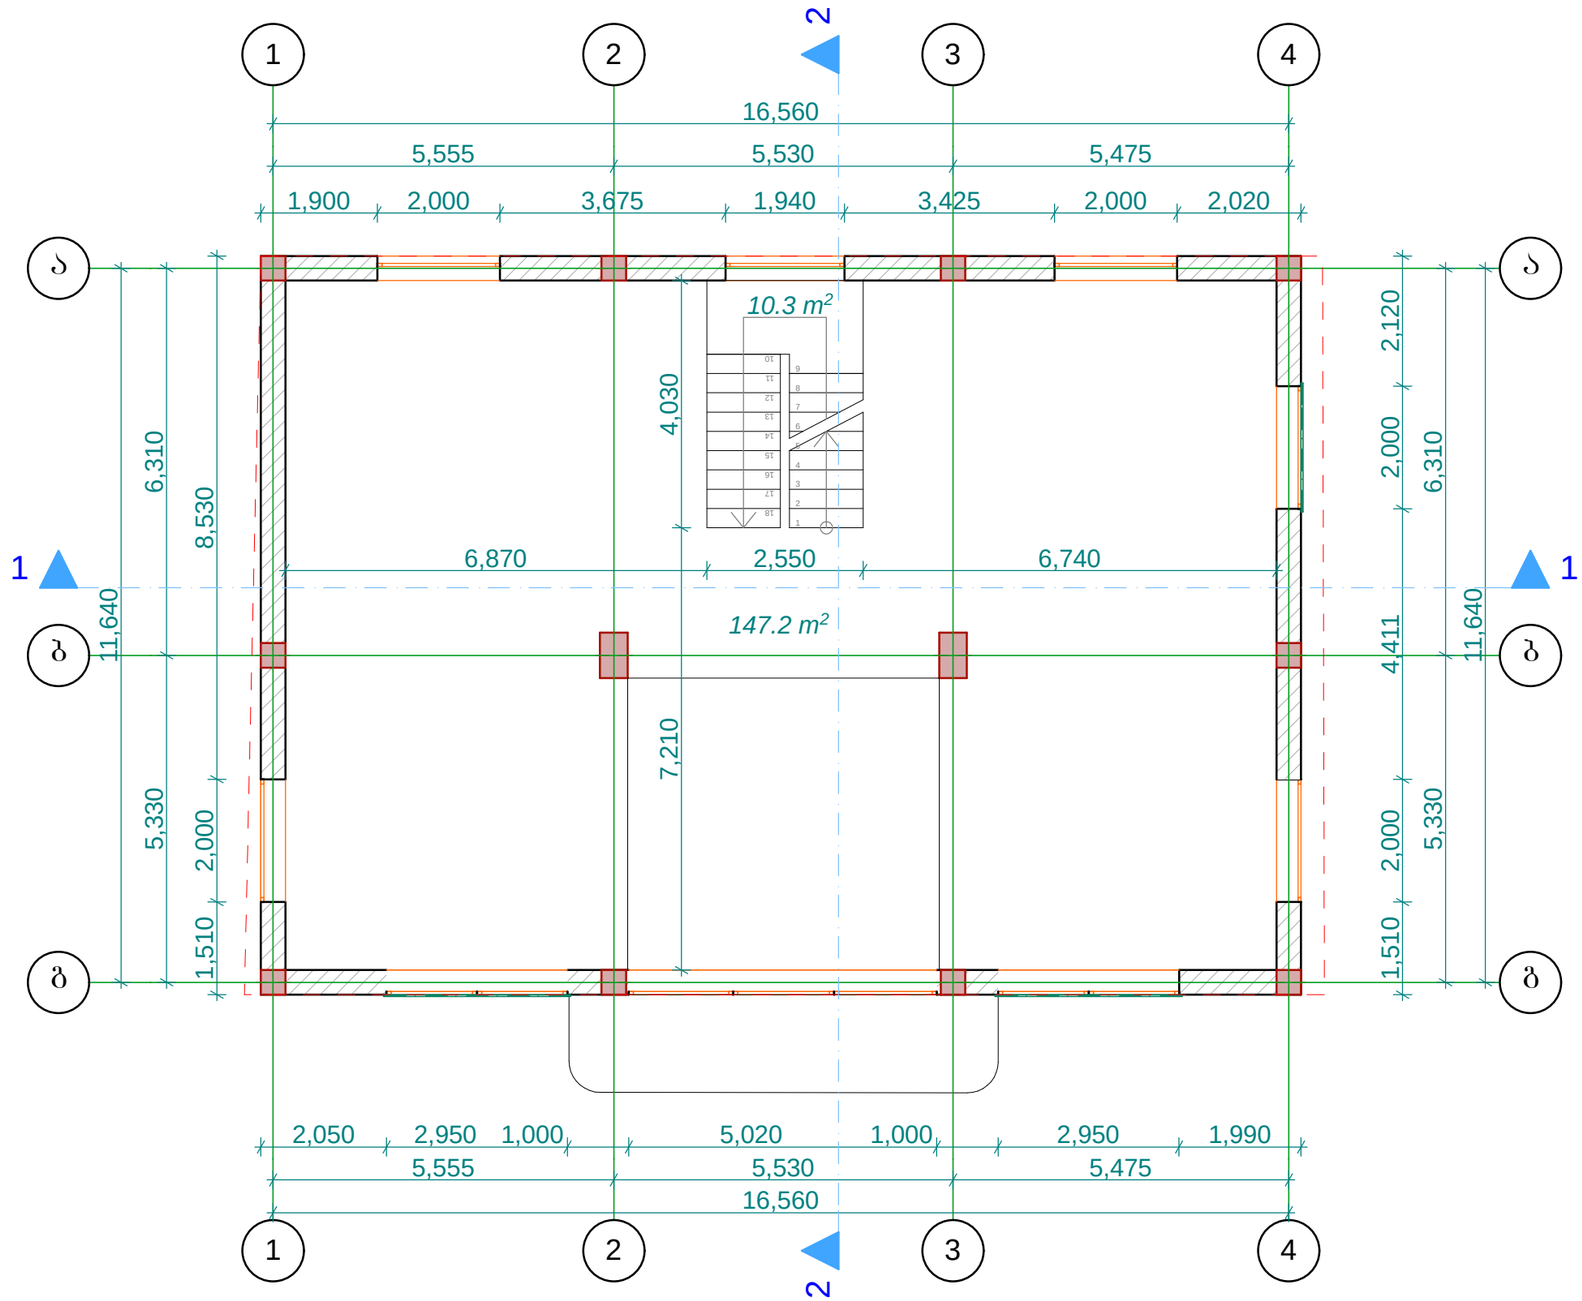

ბეჭმა +3.10 ნიშნულზე	დირექტორი	ა. ბიბილაშვილი	
	არქიტექტორი	ა. ბიბილაშვილი	
საოფისე შენობა	დამკვეთი	კახაბერ ჭორჭოლიანი	
	მისამართი	ქ. ობილისი, ბამზირი ქეთევან წამებული, ქუჩა ბოჭორმის, №50/18	
მასშტაბი 1:100 / A3 / 2013			

ბეჭმა +6.20 ნიშნულზე
მ. 1:100

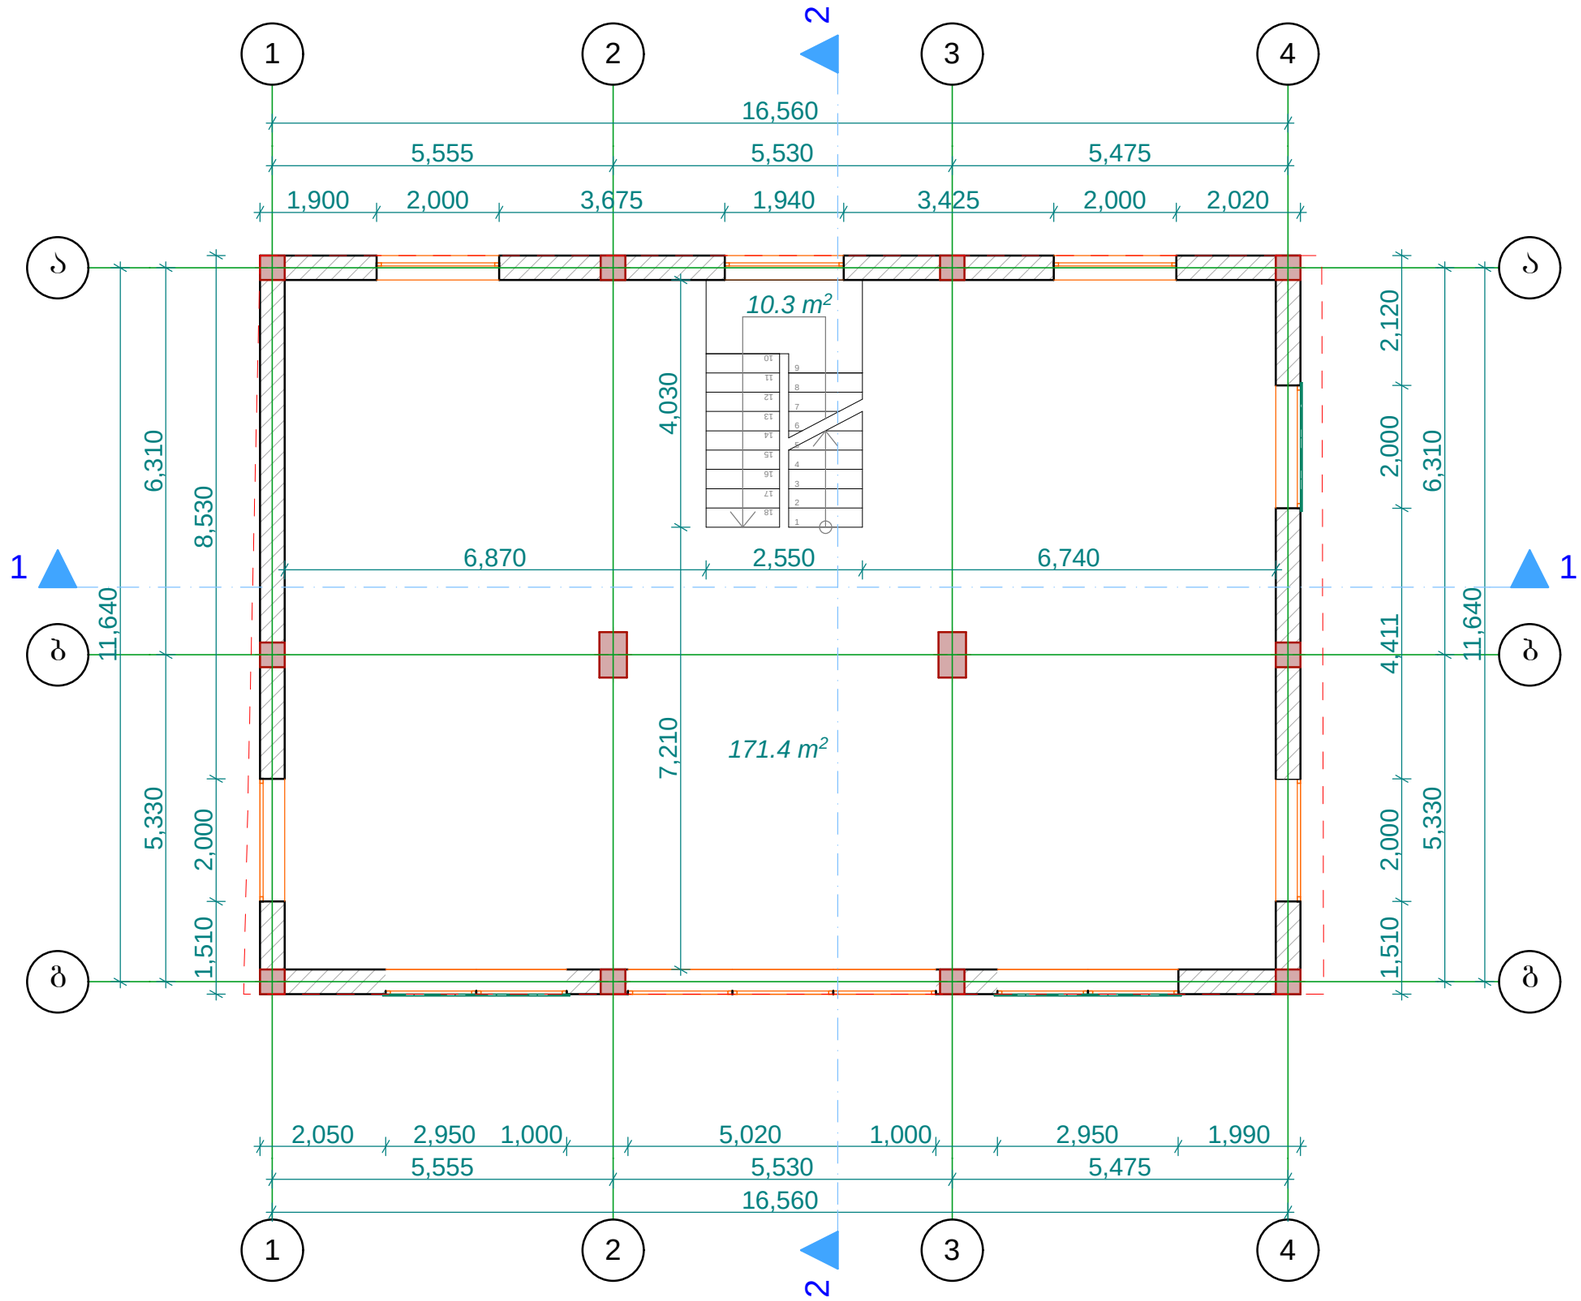

ბეჭმა +6.20 ნიშნულზე	დირექტორი	ა. ბიბილაშვილი	
	არქიტექტორი	ა. ბიბილაშვილი	
საოფისე შენობა	დამკვეთი	კახაბერ ჟორჟოლიანი	
	მისამართი	ქ. ობილისი, გამზირი ქეთევან წამებული, ქუჩა ბოჭორმის, №50/18	
მასშტაბი 1:100	A3	2013	

ბეჭმა +9.30 ნიშნულზე
მ. 1:100

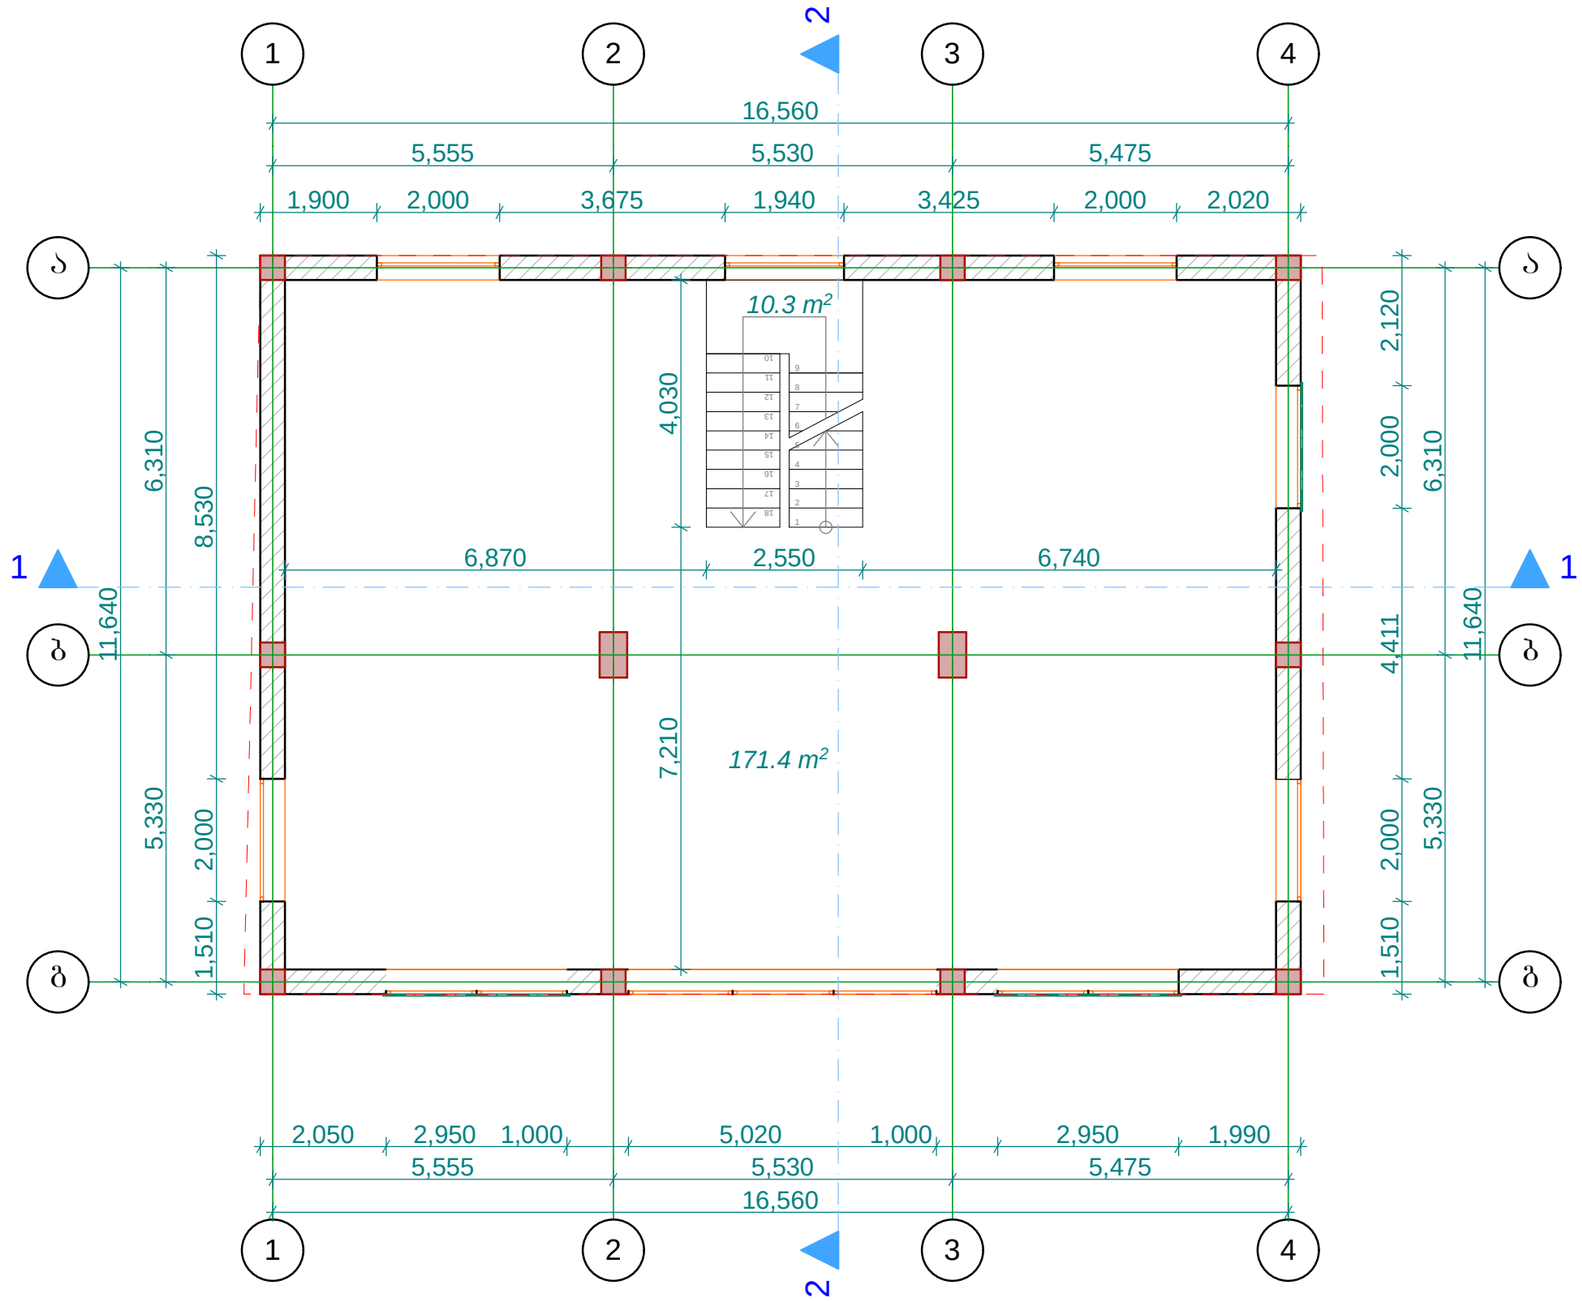

ბეჭმა +9.30 ნიშნულზე	დირექტორი	ა. ბიბილაშვილი	
	არქიტექტორი	ა. ბიბილაშვილი	
საოფისე შენობა	დამკვეთი	კახაბერ ჭორჭოლიანი	
მასშტაბი 1:100 / A3 / 2013	მისამართი	ქ. ობილისი, ბამზირი ქეთევან წამებული, ქუჩა ბოჭორმის, №50/18	

არსებული გეგმა +12.40 ნიშნულზე
მ. 1:100

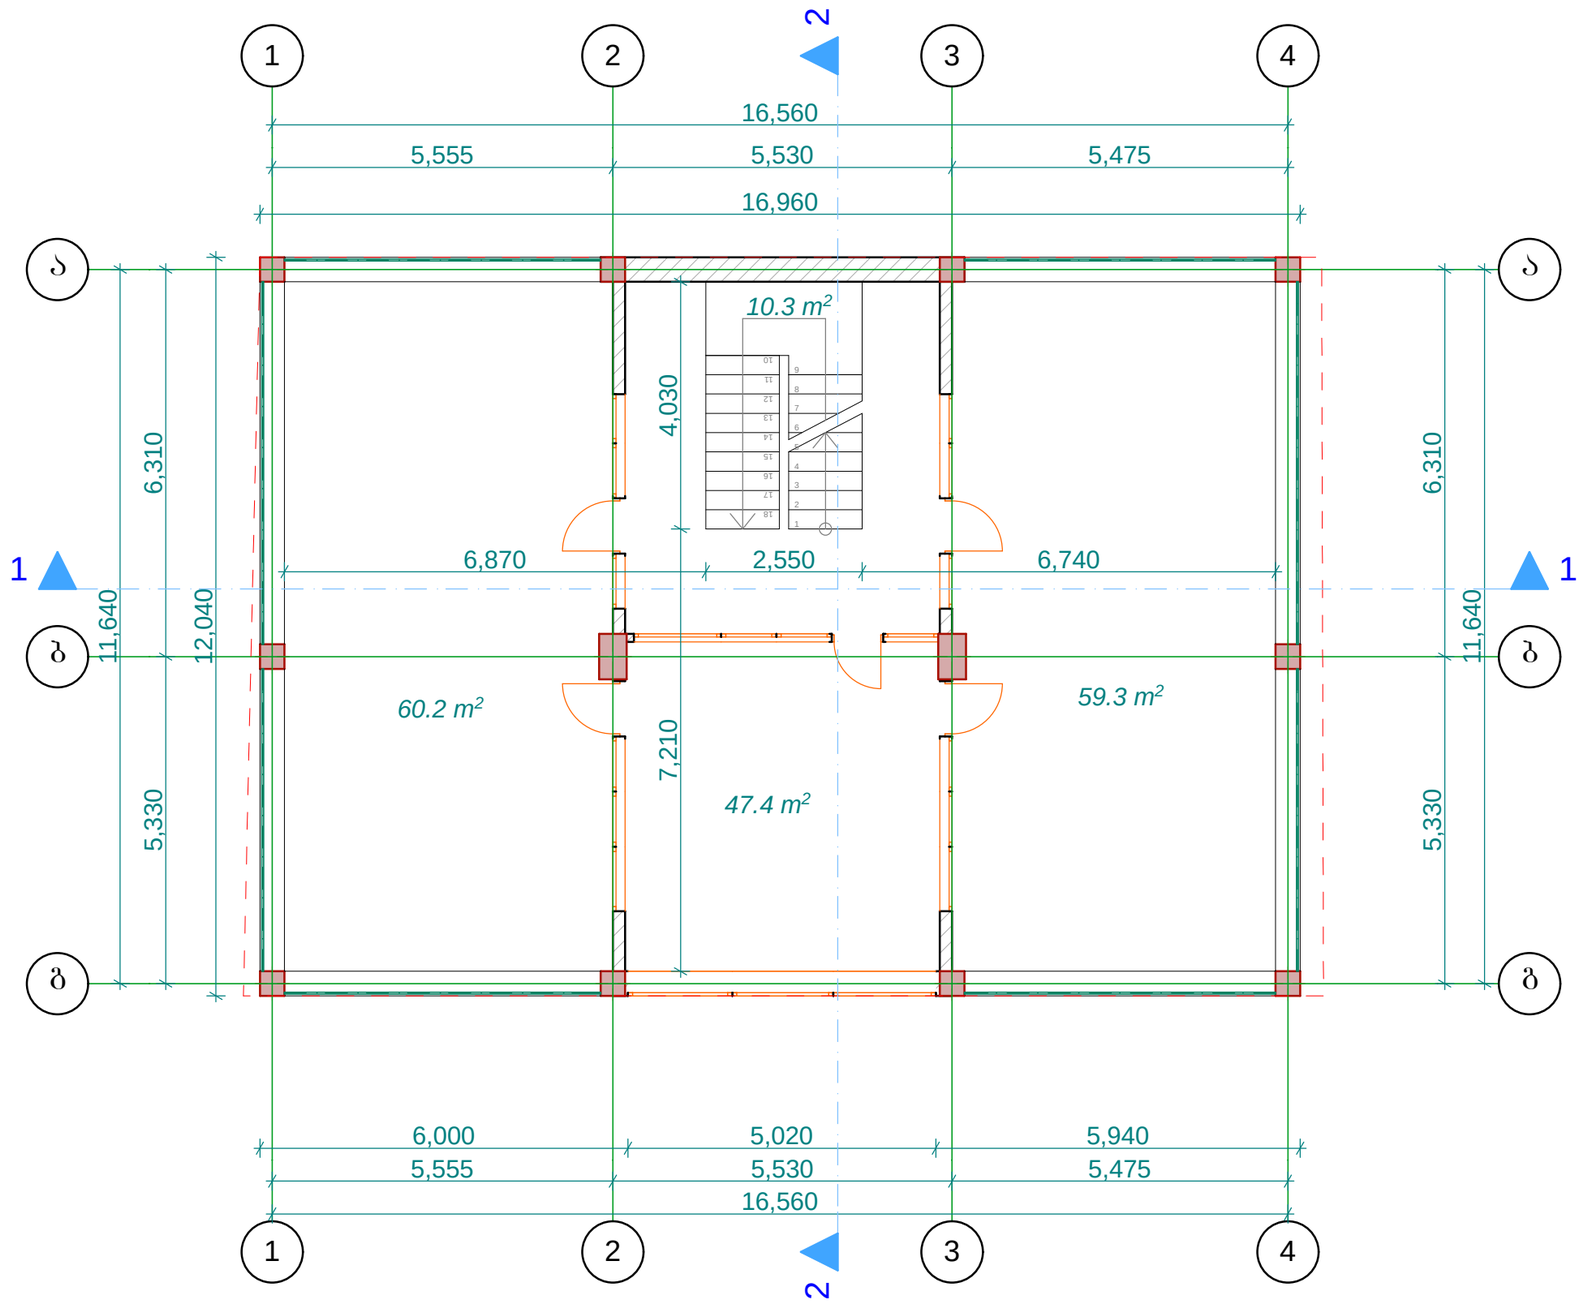

არსებული გეგმა +12.40 ნიშნულზე	დირექტორი	ა. ბიბილაშვილი	
	არქიტექტორი	ა. ბიბილაშვილი	
საოფისე შენობა	დამკვეთი	კახაბერ ჟორჟოლიანი	
	მისამართი	ქ. თბილისი, გამზირი ქეთევან წამებული, ჭუჩა ბოჭორმის, №50/18	
მასშტაბი 1:100	A3	2013	

საპროექტო ბეჭმა +12.40 ნიშნულზე
მ. 1:100

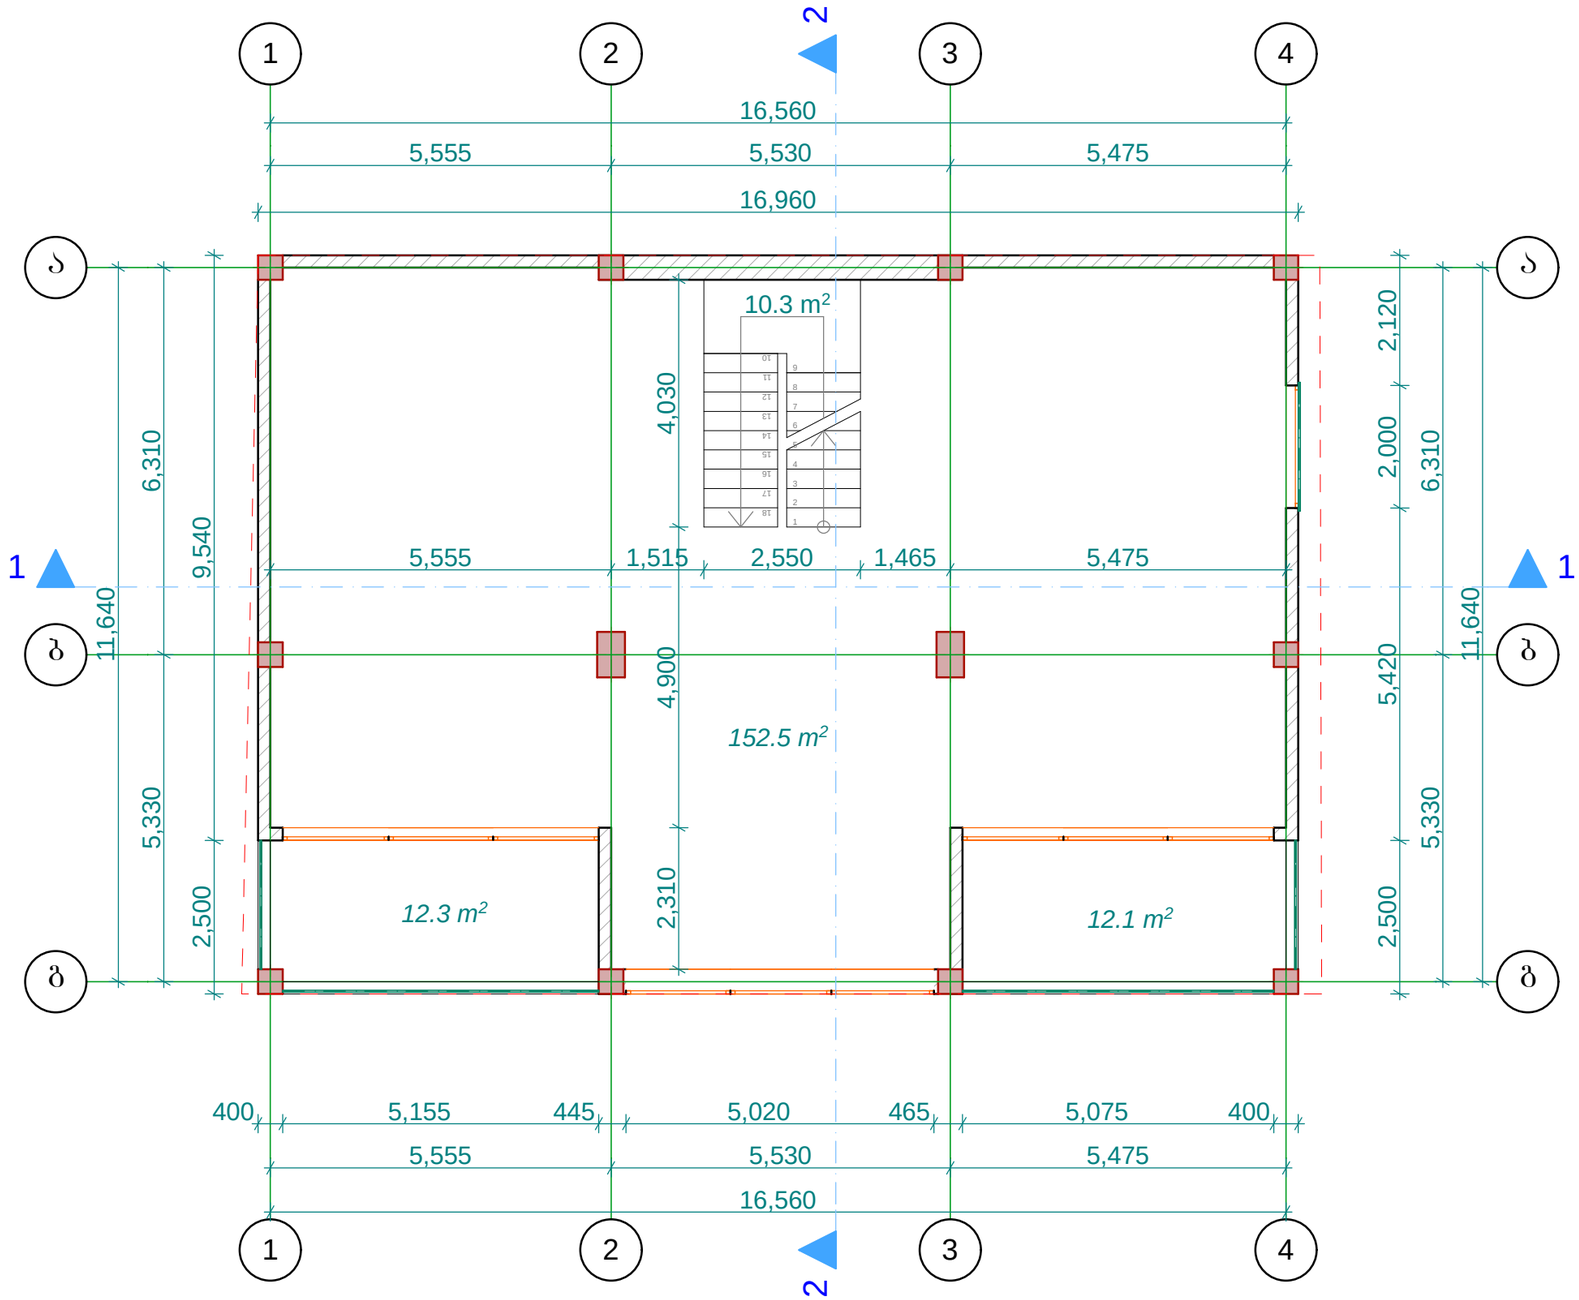

საპროექტო ბეჭმა +12.40 ნიშნულზე	დირექტორი	ა. ბიბილაშვილი	
	არქიტექტორი	ა. ბიბილაშვილი	
საოფისე შენობა	დამკვეთი	კახაბერ ჭორჭოლიანი	
	მისამართი	ქ. თბილისი, ბამზირი ქეთევან წამებული, ქუჩა ბოჭორმის, №50/18	
მასშტაბი 1:100	A3	2013	

არსებული სახურავის გეგმა
მ. 1:100

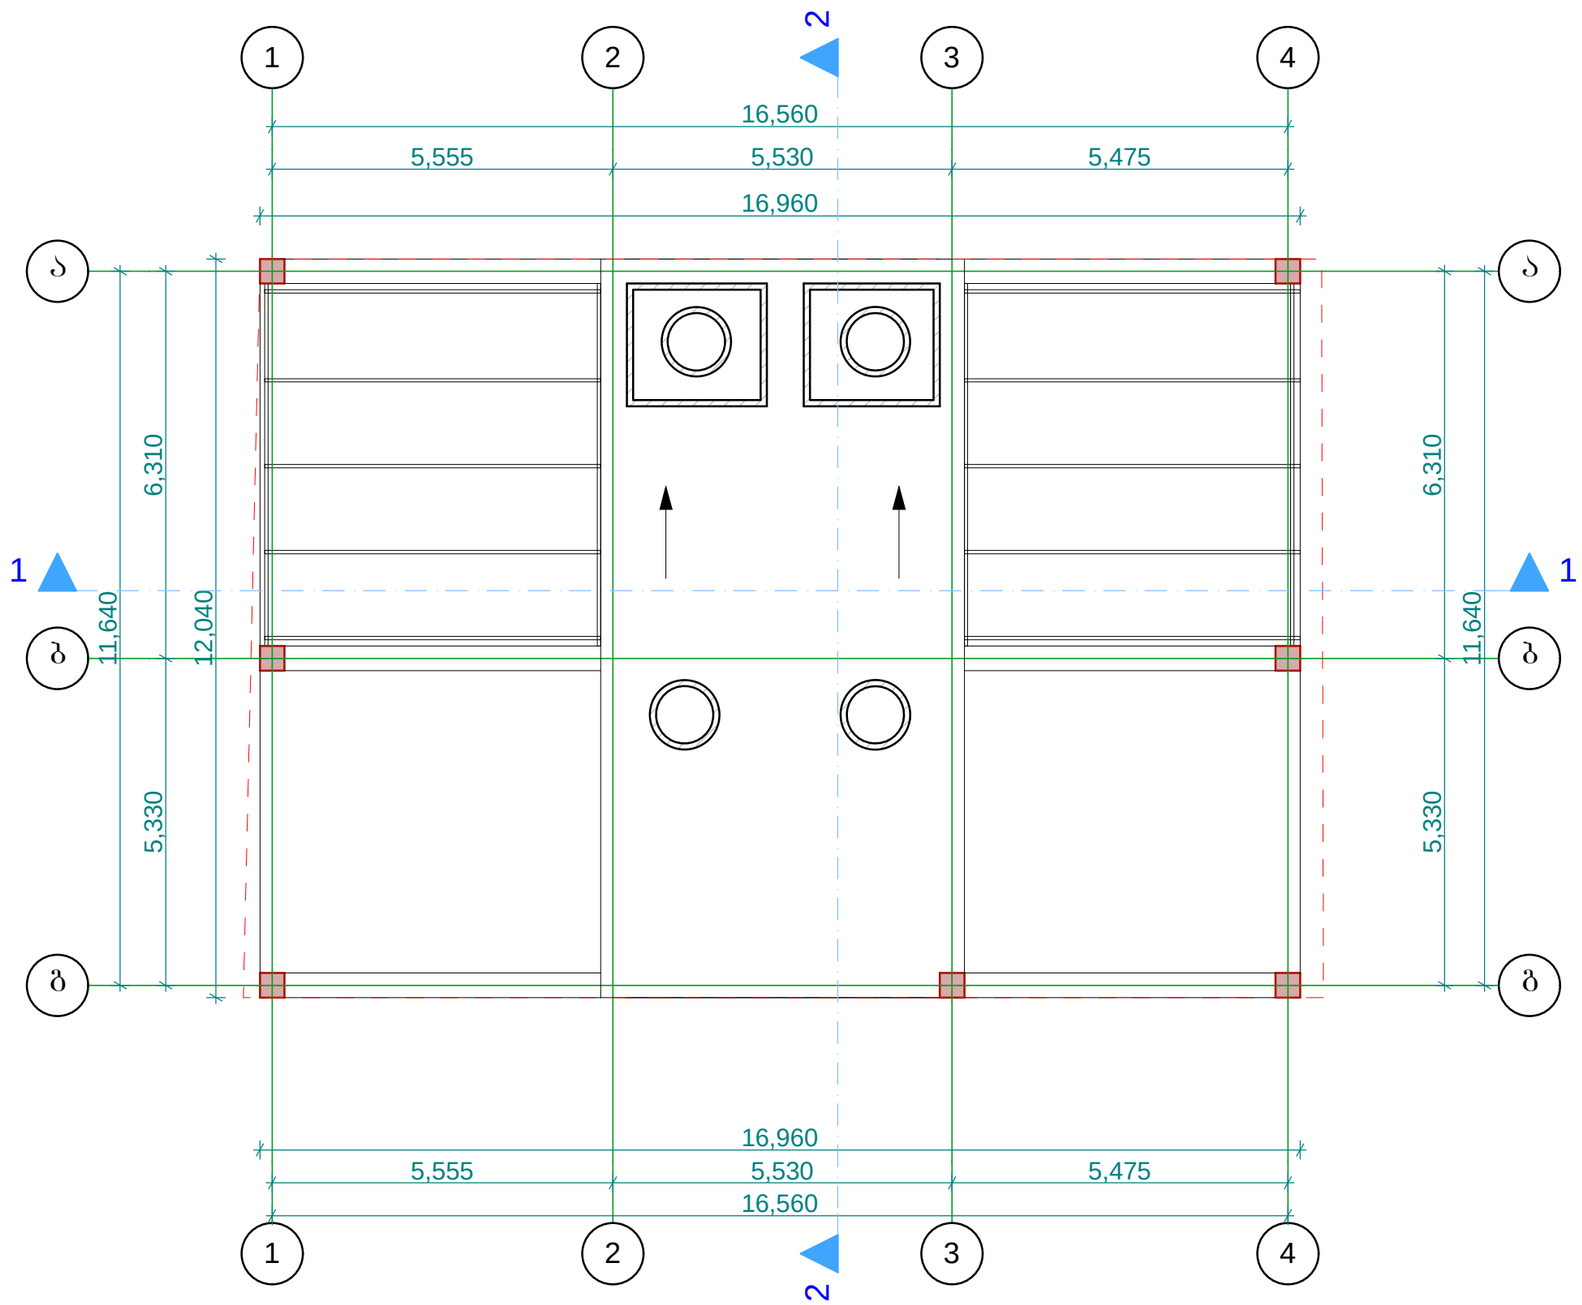

არსებული სახურავის გეგმა	დირექტორი	ა. ბიბილაშვილი	
	არქიტექტორი	ა. ბიბილაშვილი	
საოფისე შენობა	დამკვეთი	კახაბერ ჟორჟოლიანი	
მასშტაბი 1:100 / A3 / 2013	მისამართი	ქ. თბილისი, გამზირი ქეთევან წამებული, ჭუჩა ბოჭორმის, №50/18	

საპროექტო სახურავის გეგმა
მ. 1:100

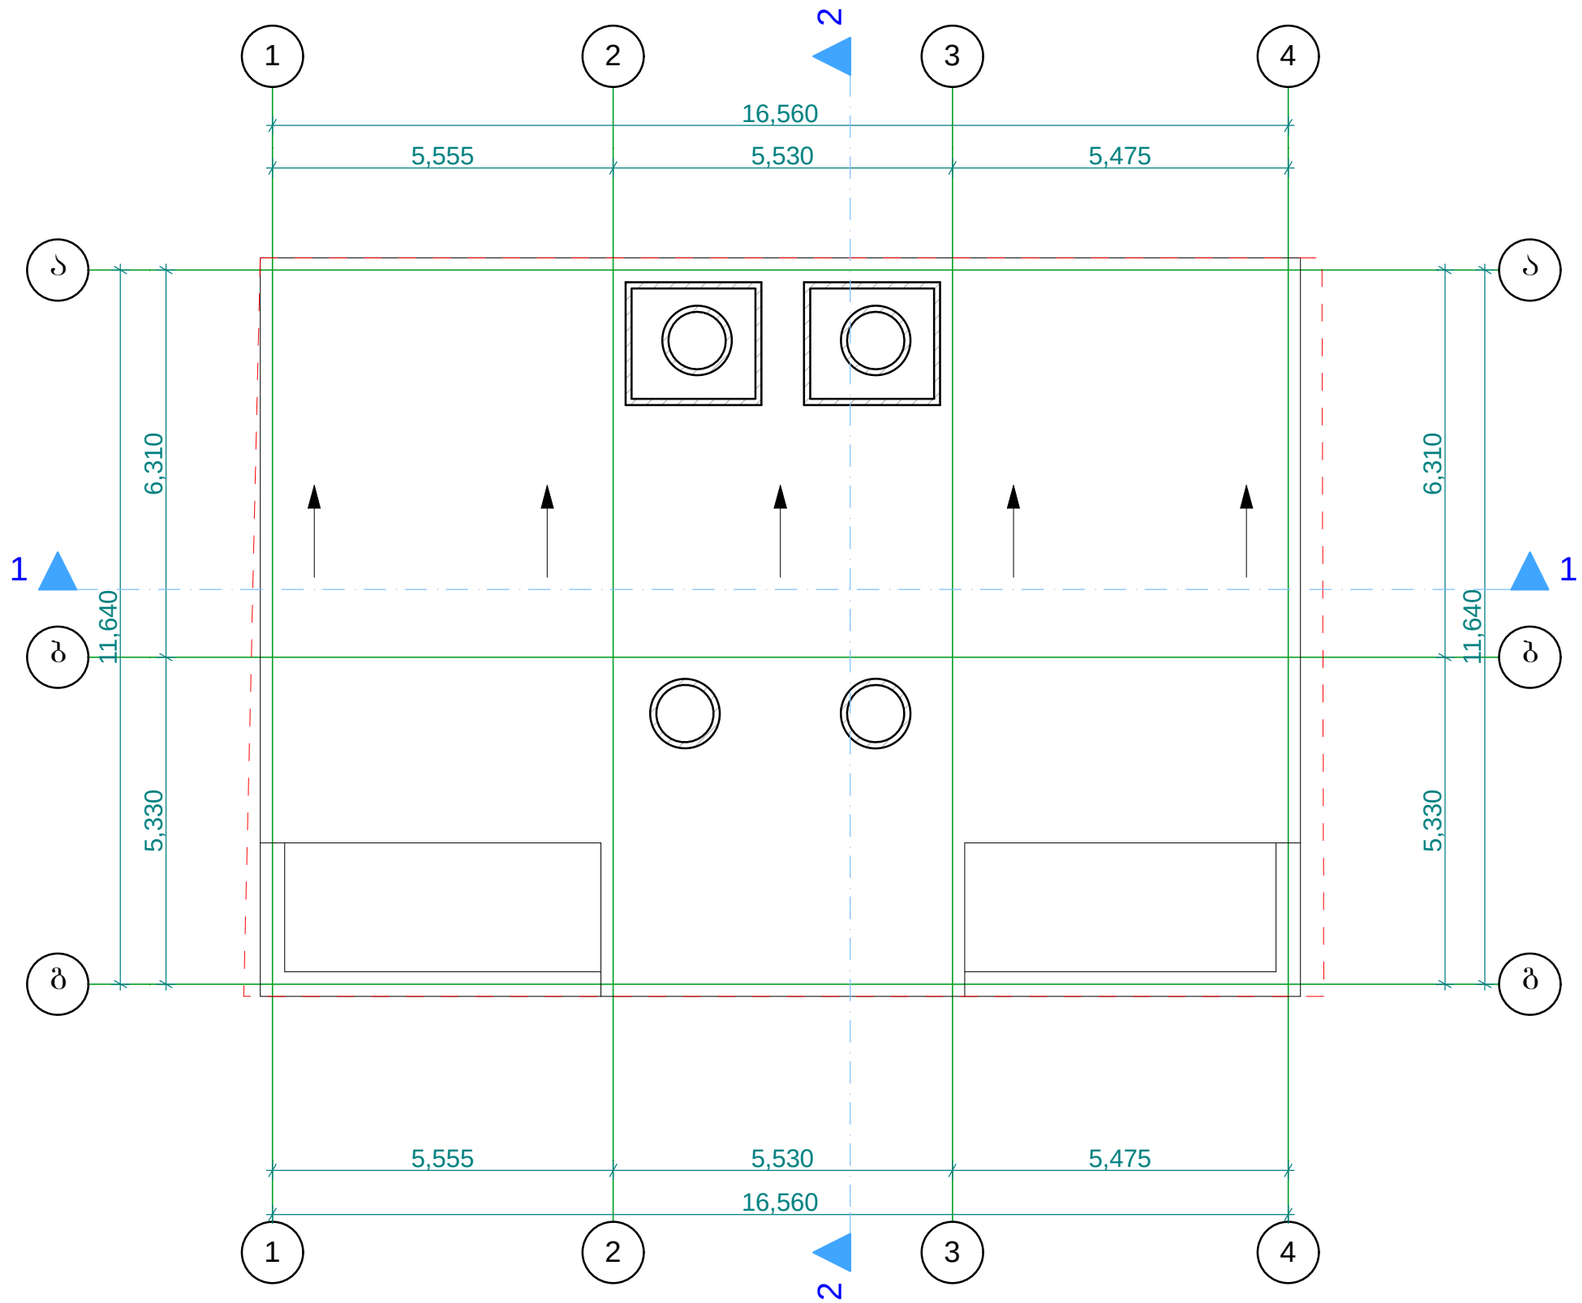

საპროექტო სახურავის გეგმა	დირექტორი	ა. ბიბილაშვილი	
	არქიტექტორი	ა. ბიბილაშვილი	
საოფისე შენობა	დამკვეთი	კახაბერ ჟორჟოლიანი	
მასშტაბი 1:100 / A3 / 2013	მისამართი	ქ. თბილისი, გამზირი ქეთევან წამებული, ქუჩა ბოჭორმის, №50/18	

სარდაფი

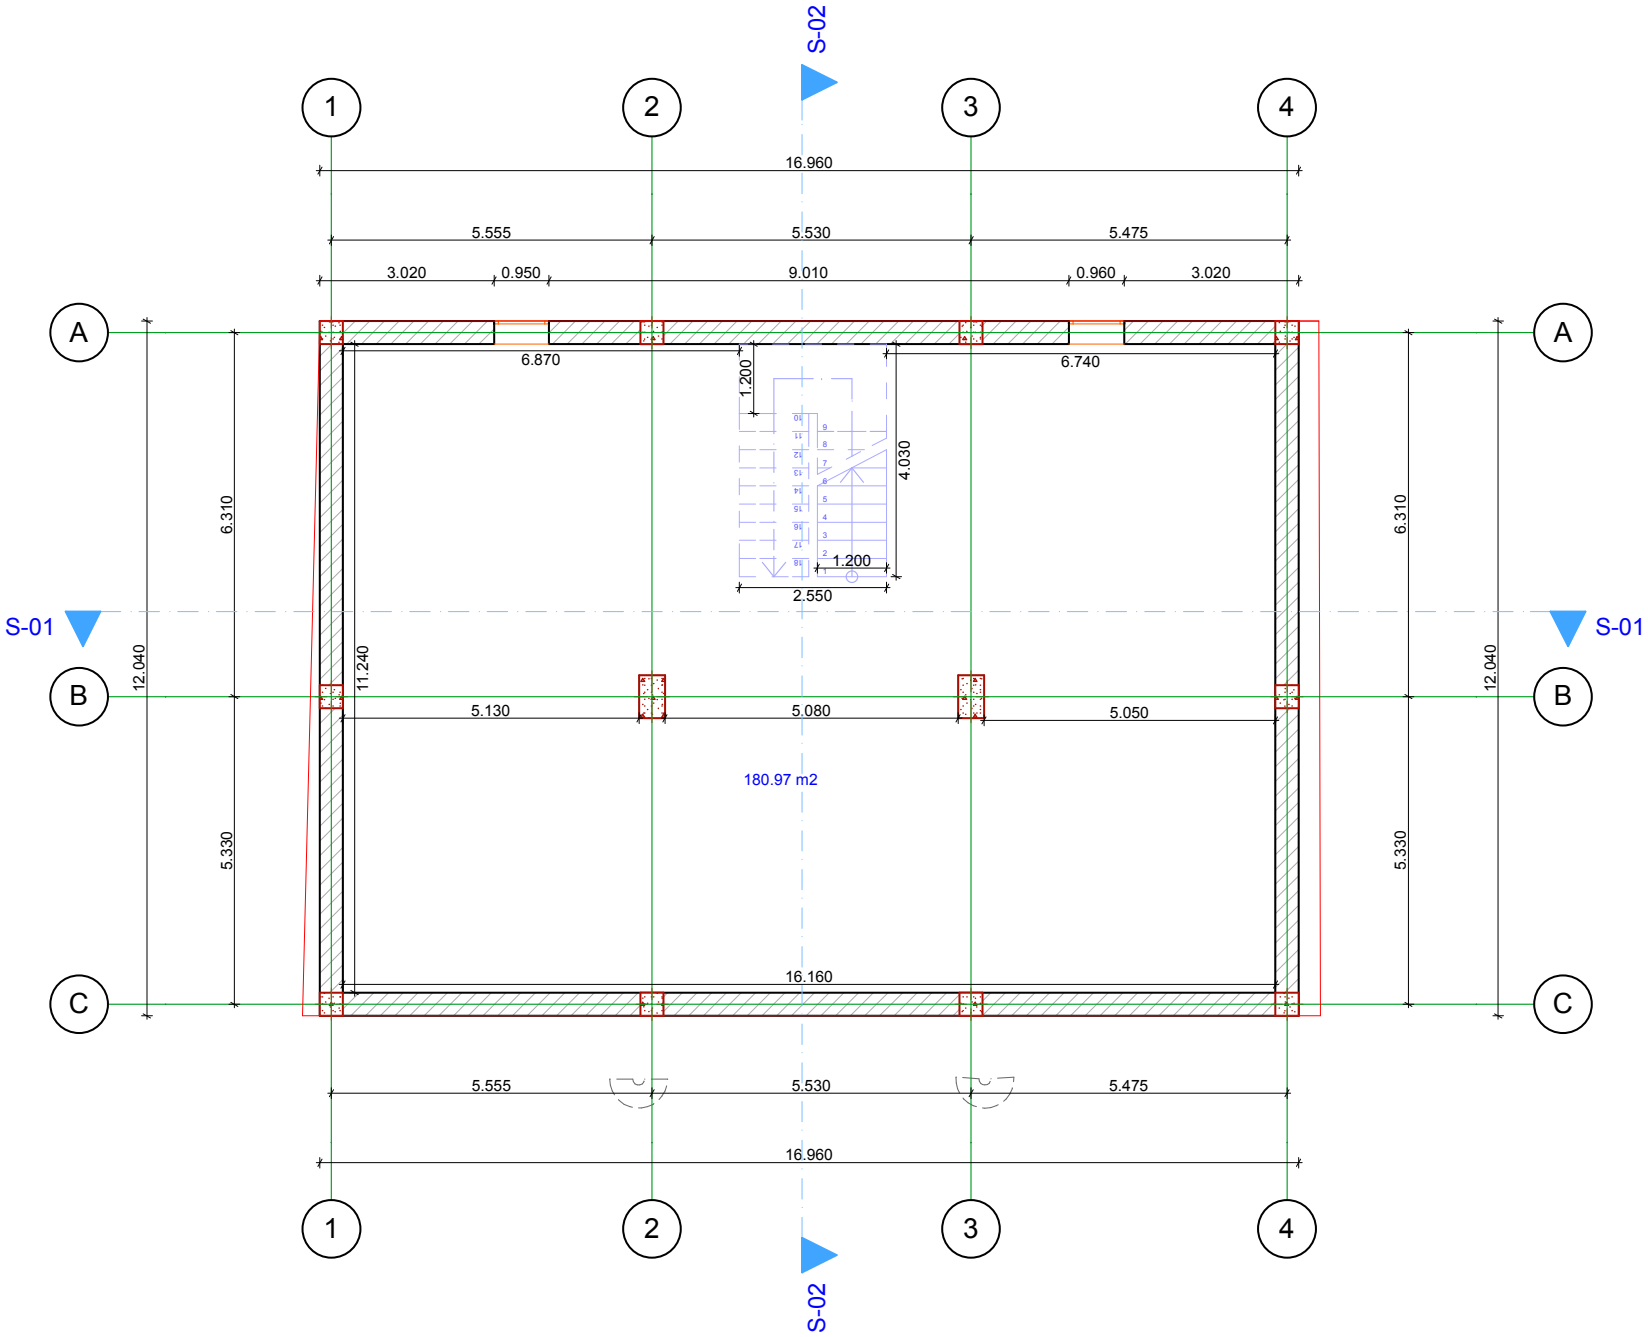
S-02
1
2
3
4
16.960
5.555
5.530
5.475
3.020
0.950
9.010
0.960
3.020
A
B
C
6.870
6.740
1.200
4.030
1.200
2.550
S-01
6.310
12.040
11.240
5.330
5.130
5.080
5.050
180.97 m2
16.160

I სართული

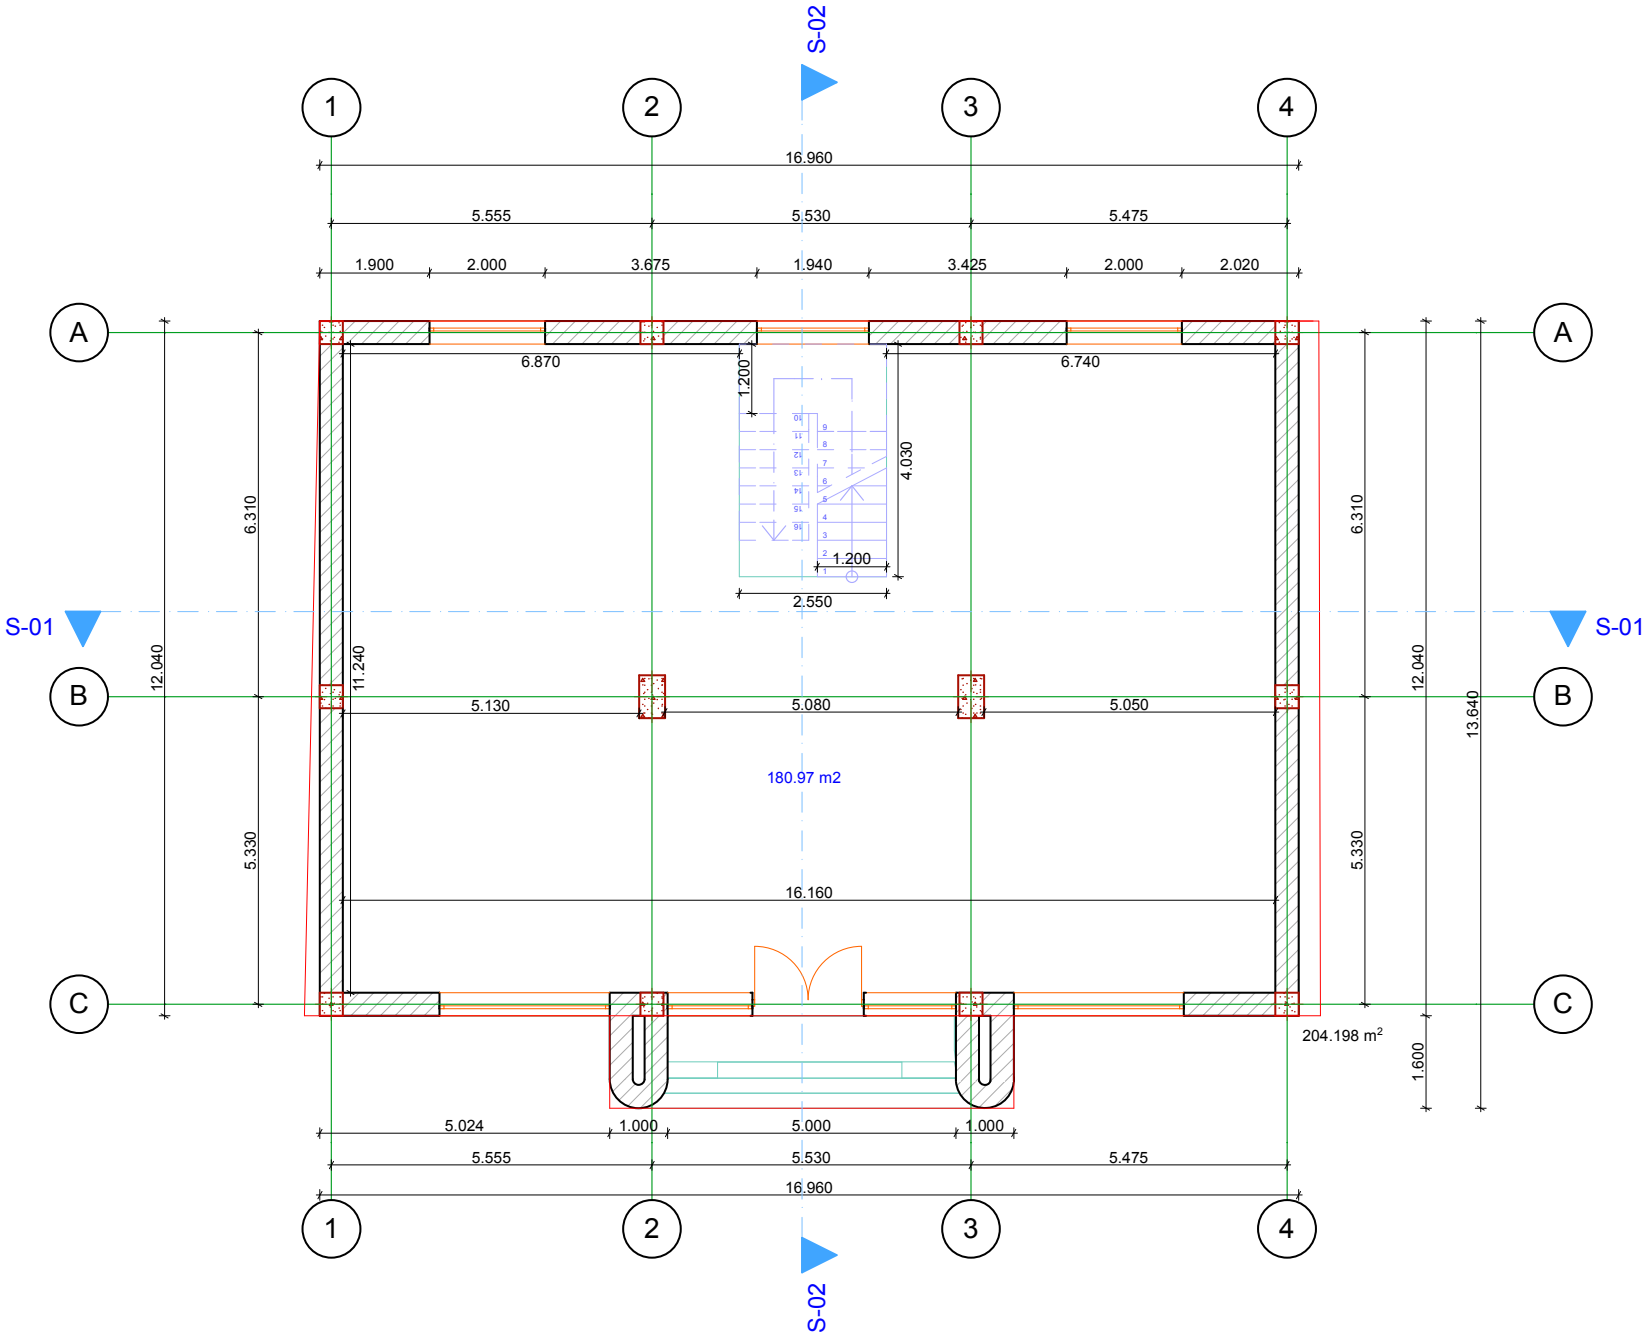
S-02
1
2
3
4
16.960
5.555
5.530
5.475
1.900
2.000
3.675
1.940
3.425
2.000
2.020
A
B
C
S-01
6.870
6.740
1.200
4.030
1.200
2.550
6.310
12.040
11.240
5.330
5.130
5.080
5.050
180.97 m2
16.160
204.198 m²
13.640
1.600
5.024
1.000
5.000
1.000
S-02

II სართული

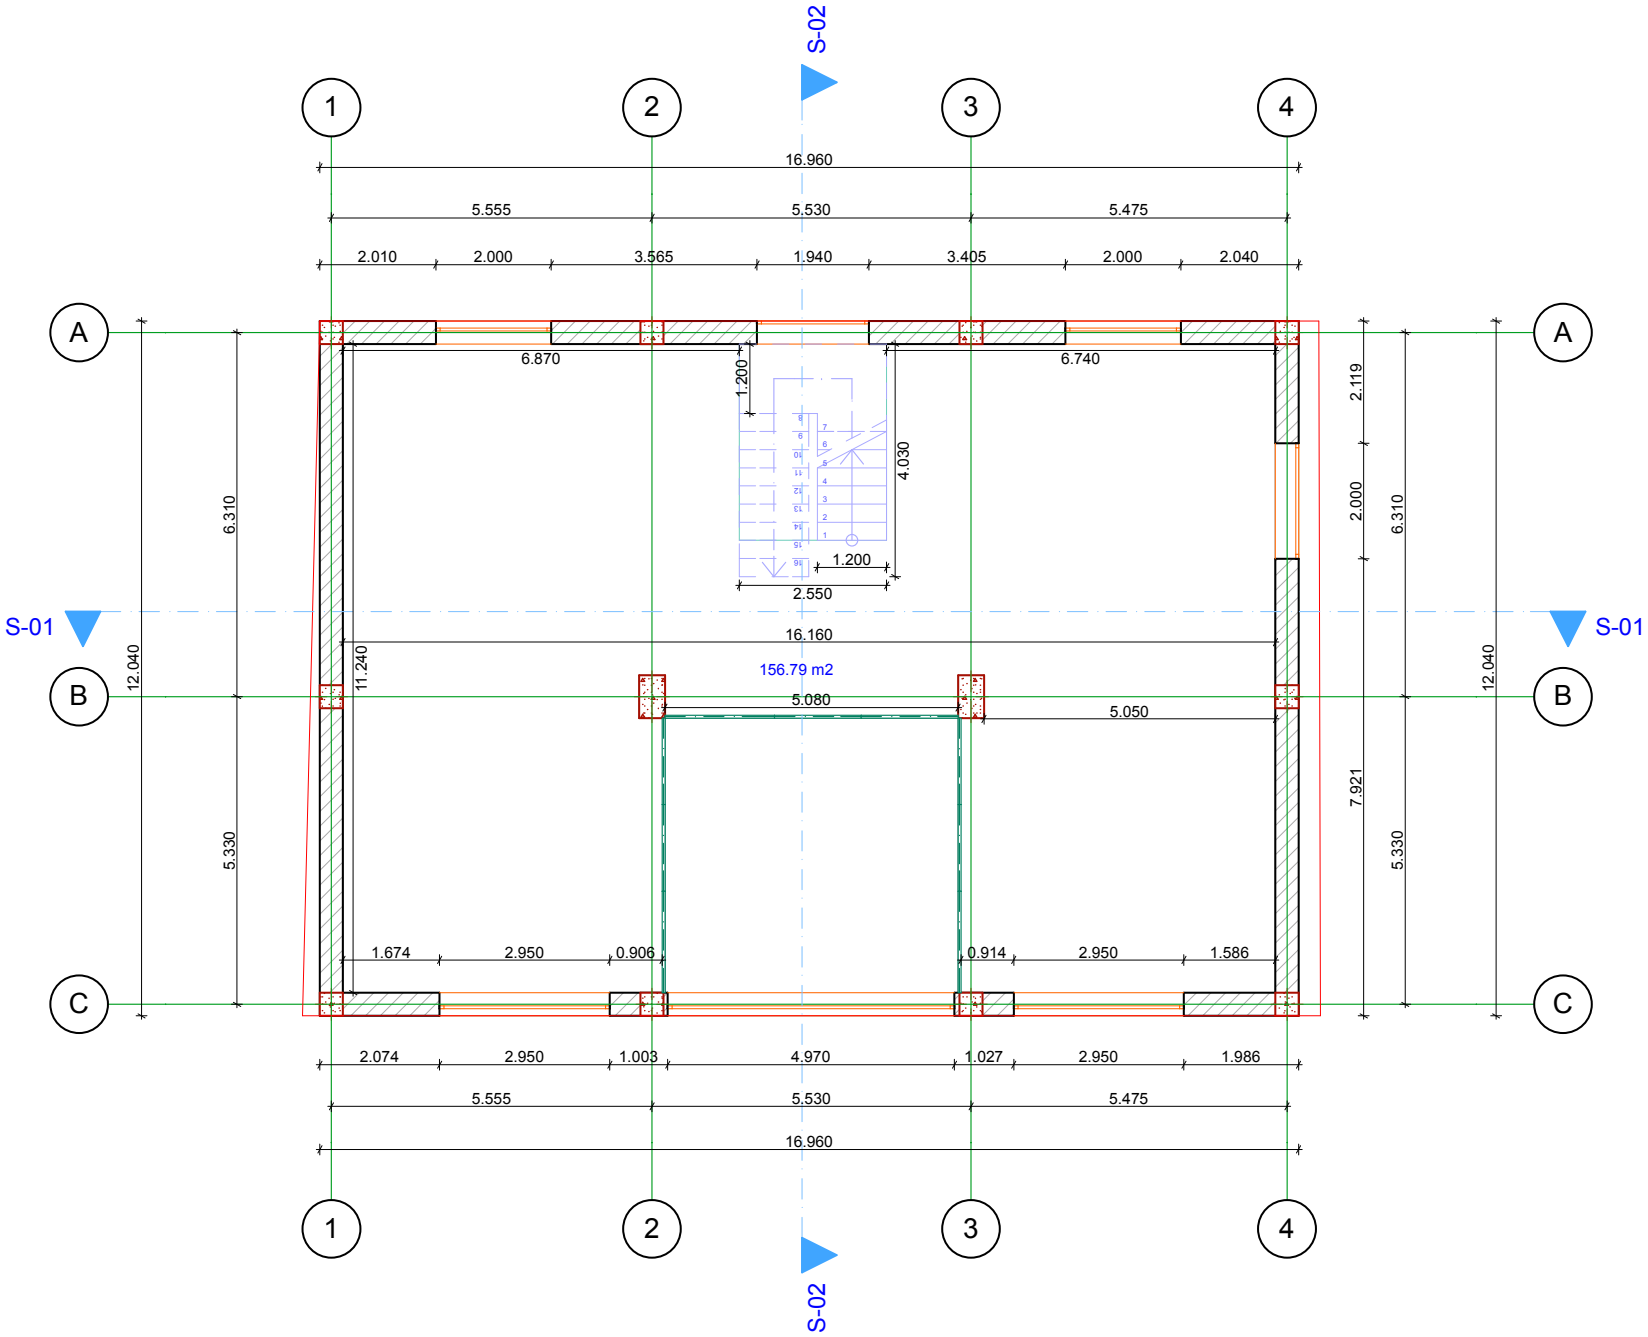
S-02
1
2
3
4
16.960
5.555
5.530
5.475
2.010
2.000
3.565
1.940
3.405
2.000
2.040
A
B
C
S-01
6.870
6.740
1.200
4.030
1.200
2.550
16.160
156.79 m2
5.080
5.050
6.310
12.040
11.240
5.330
2.119
2.000
7.921
1.674
2.950
0.906
0.914
2.950
1.586
2.074
2.950
1.003
4.970
1.027
2.950
1.986
S-02

III სართული

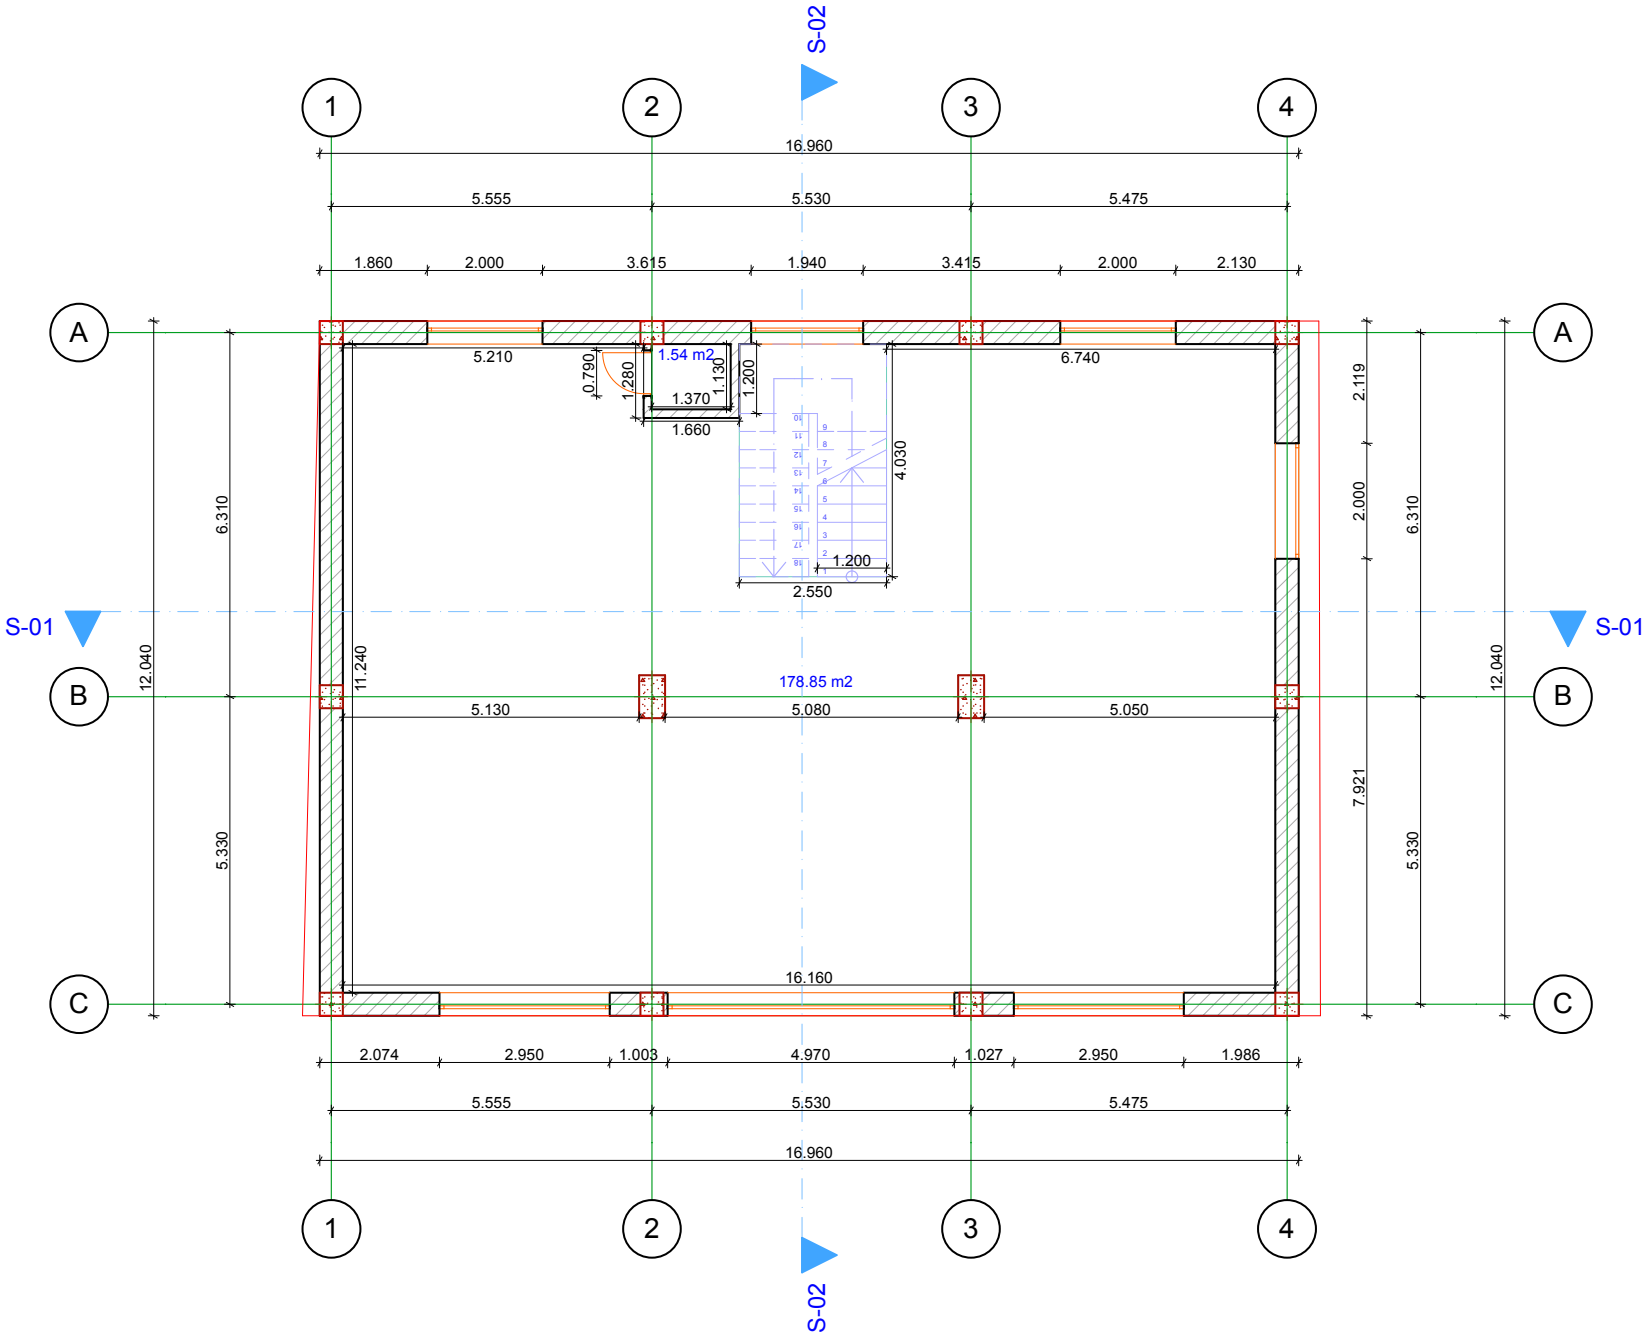
S-02
1
2
3
4
16.960
5.555
5.530
5.475
1.860
2.000
3.615
1.940
3.415
2.000
2.130
A
B
C
S-01
5.210
6.740
0.790
1.280
1.54 m2
1.130
1.200
1.370
1.660
4.030
1.200
2.550
6.310
12.040
11.240
178.85 m2
5.130
5.080
5.050
5.330
16.160
2.119
2.000
7.921
2.074
2.950
1.003
4.970
1.027
2.950
1.986

IV სართული

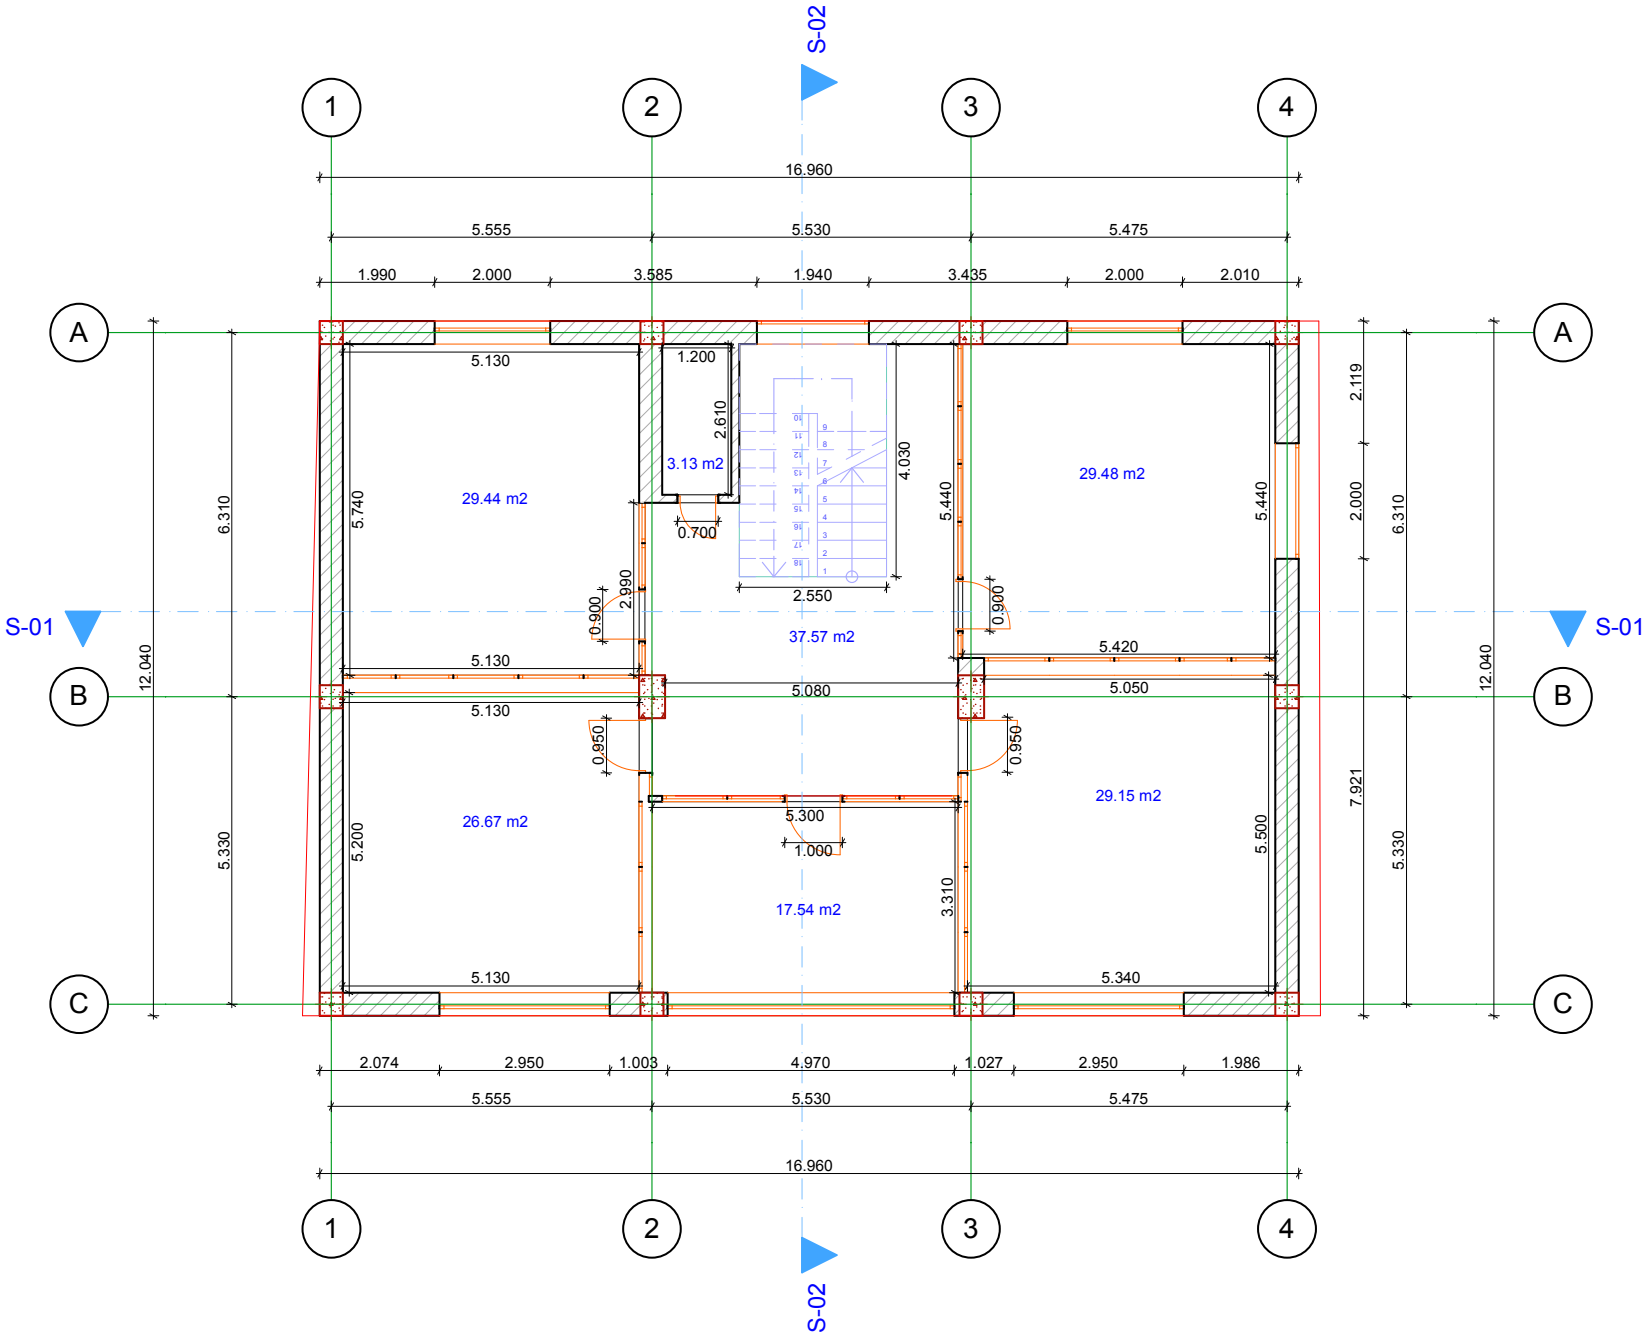
S-02
1
2
3
4
16.960
5.555
5.530
5.475
1.990
2.000
3.585
1.940
3.435
2.000
2.010
A
B
C
S-01
5.130
1.200
2.610
3.13 m2
29.44 m2
29.48 m2
5.740
5.440
4.030
0.700
2.550
2.990
0.900
37.57 m2
5.420
5.080
5.050
0.950
29.15 m2
26.67 m2
5.300
1.000
5.200
5.500
3.310
17.54 m2
5.340
6.310
12.040
2.119
2.000
7.921
5.330
2.074
2.950
1.003
4.970
1.027
1.986

ტერასა

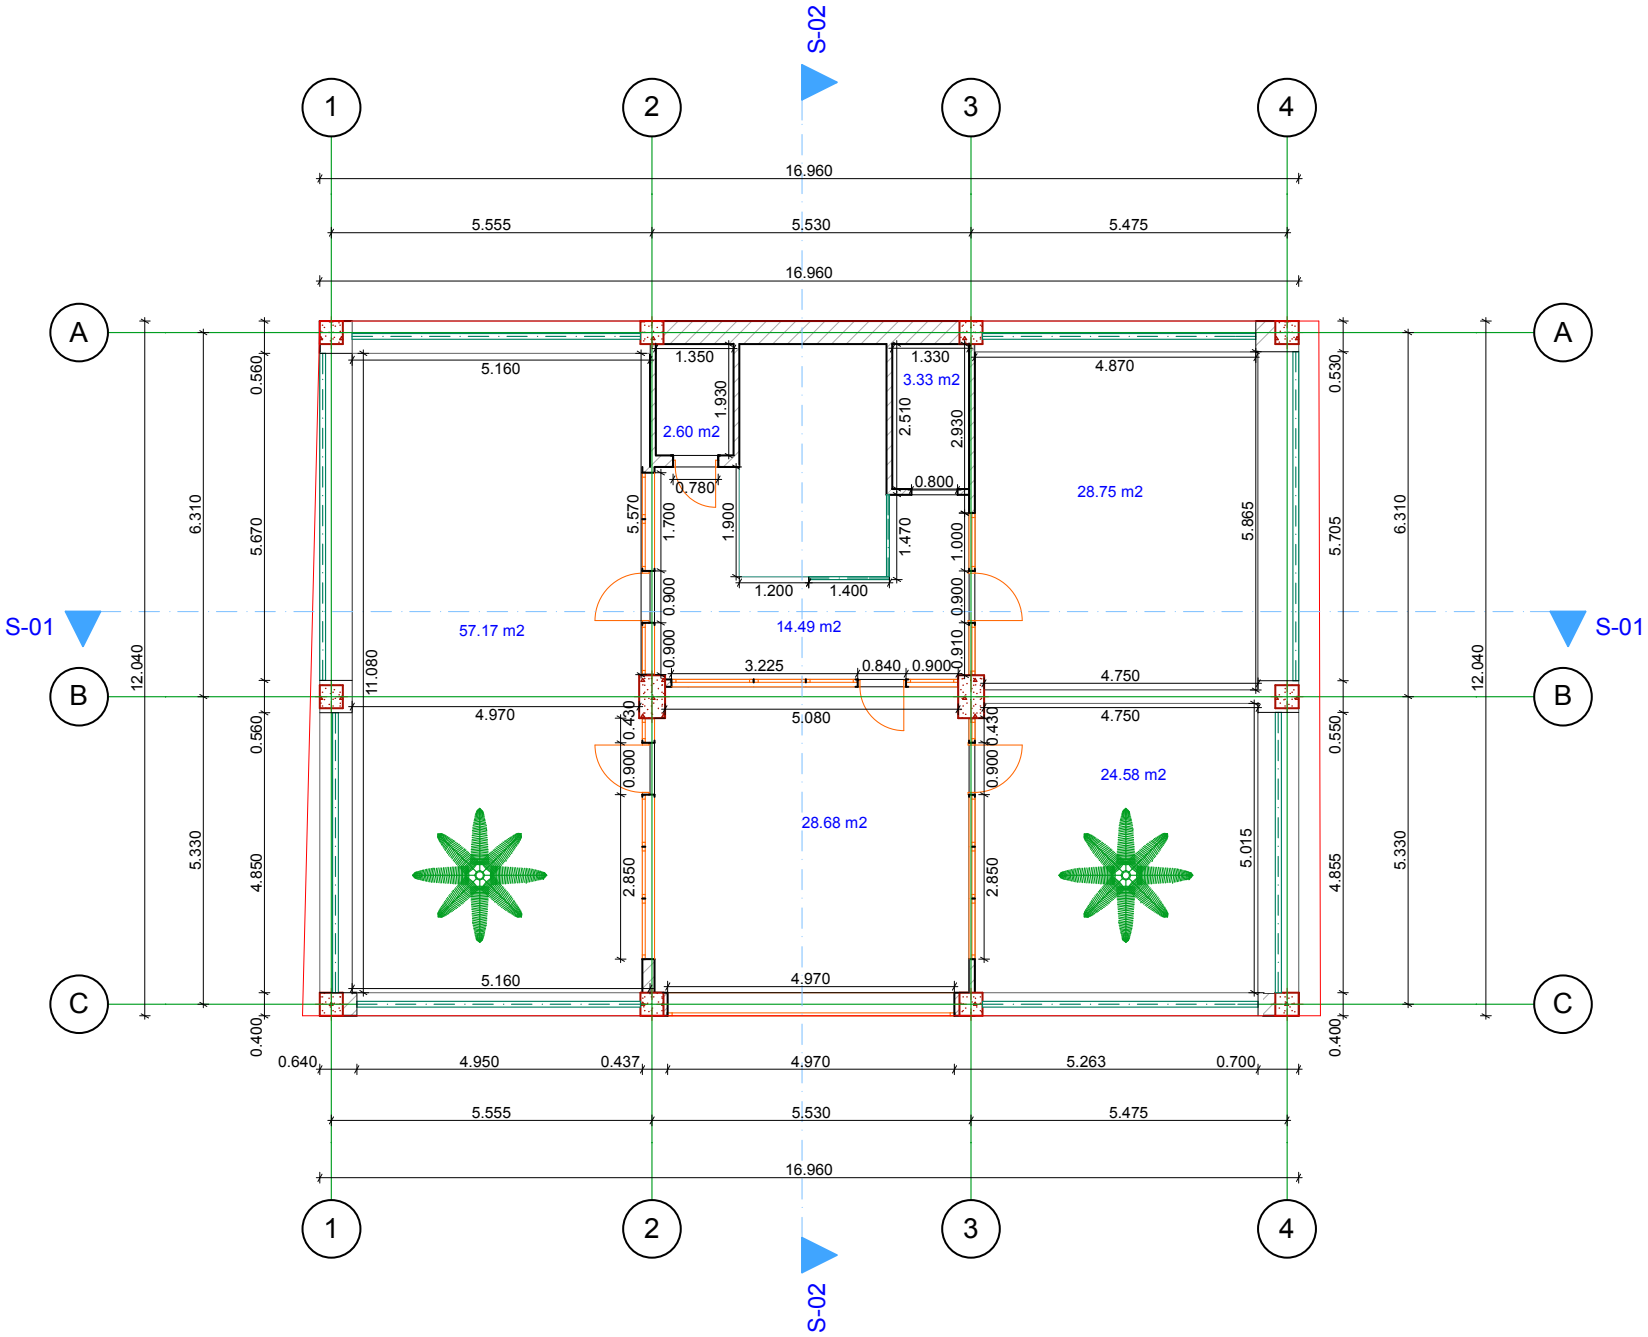
S-02
1
2
3
4
16.960
5.555
5.530
5.475
A
B
C
S-01
6.310
5.670
5.330
4.850
12.040
0.560
0.400
5.160
11.080
4.970
1.350
1.330
3.33 m2
2.60 m2
1.930
2.510
2.930
0.780
0.800
4.870
28.75 m2
5.570
1.700
1.900
1.470
1.000
5.865
1.200
1.400
0.900
0.910
57.17 m2
14.49 m2
3.225
0.840
0.900
4.750
0.430
5.080
24.58 m2
28.68 m2
2.850
5.015
0.530
5.705
0.550
4.855
0.640
4.950
0.437
5.263
0.700

სახურავი

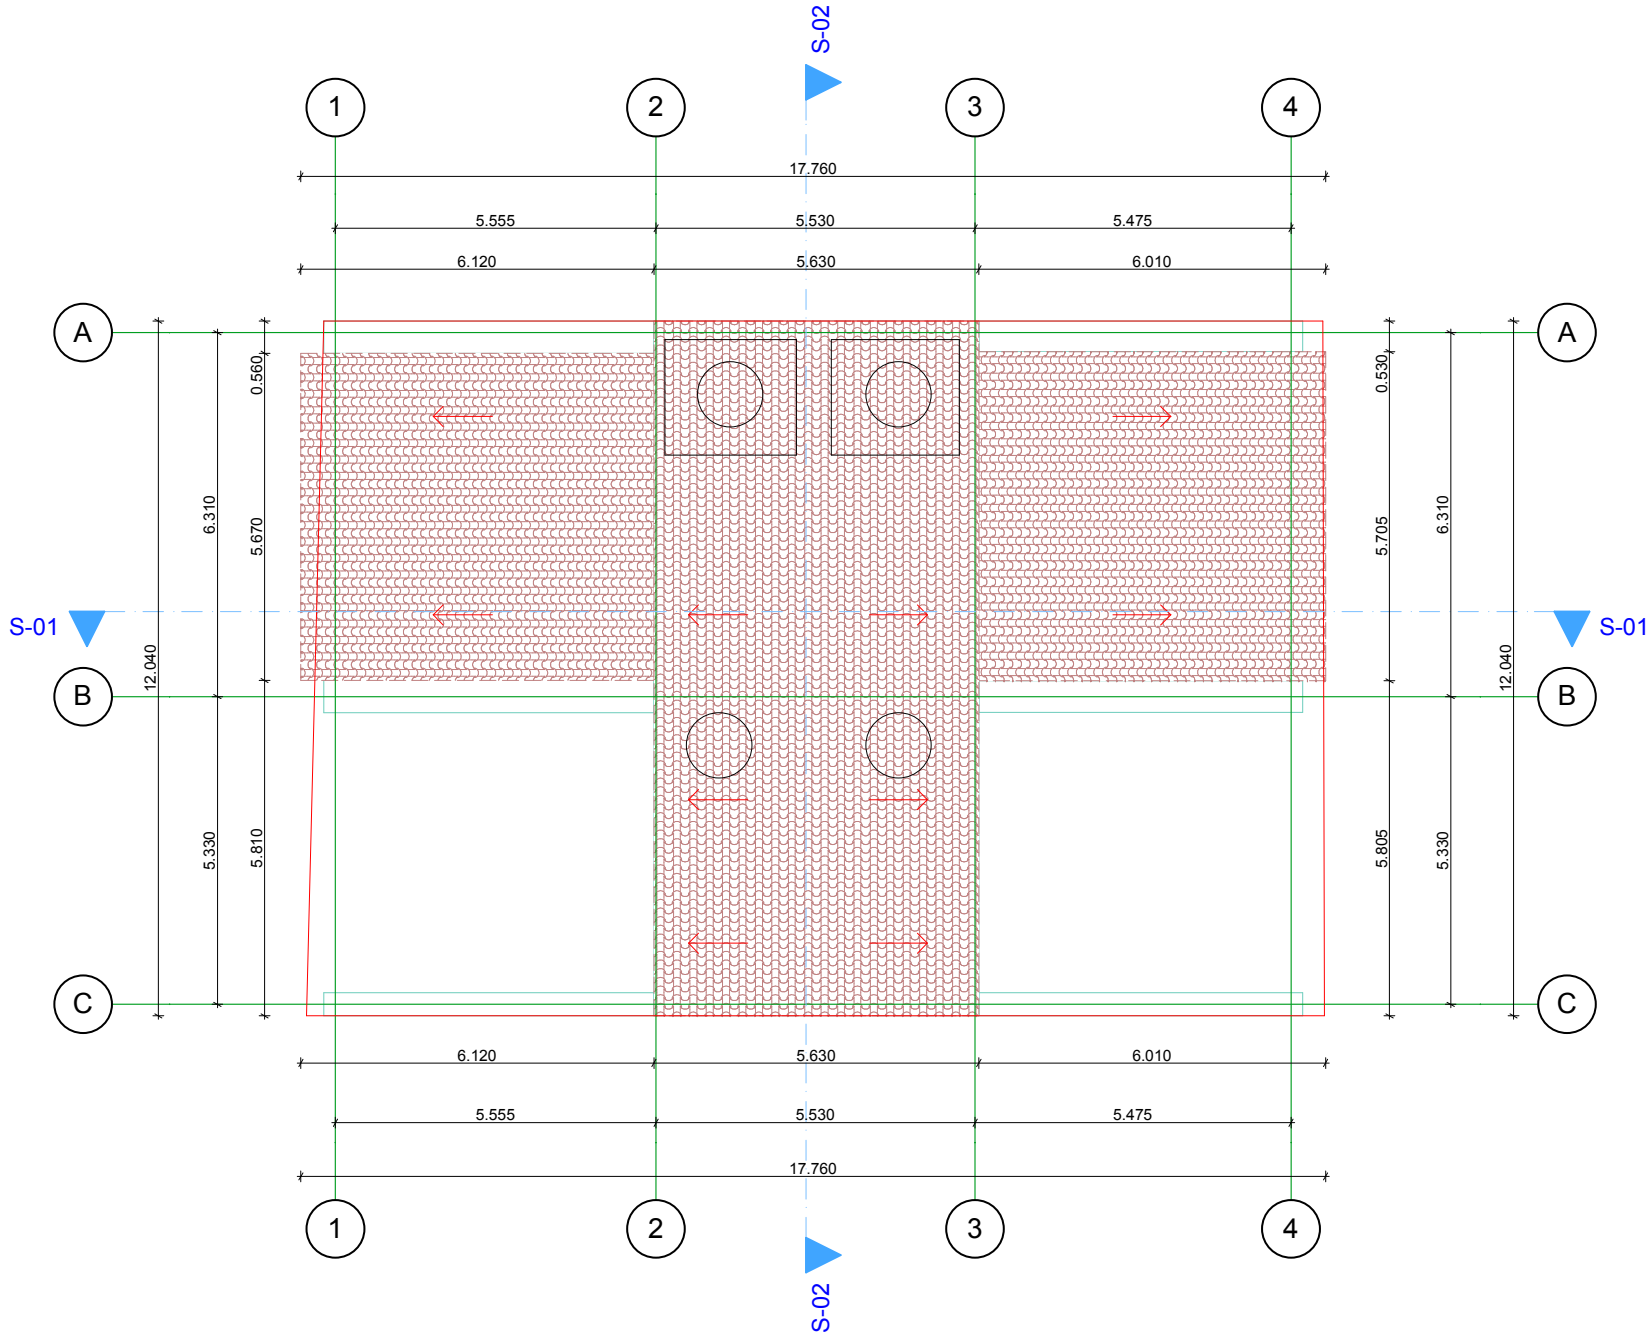
S-02
1
2
3
4
17.760
5.555
5.530
5.475
6.120
5.630
6.010
A
B
C
S-01
0.560
6.310
5.670
12.040
5.330
5.810
0.530
5.705
6.310
12.040
5.805
5.330
6.120
5.630
6.010
5.555
5.530
5.475
17.760
1
2
3
4
S-02