საპროექტო ჭრილი 1-1
მ. 1:100

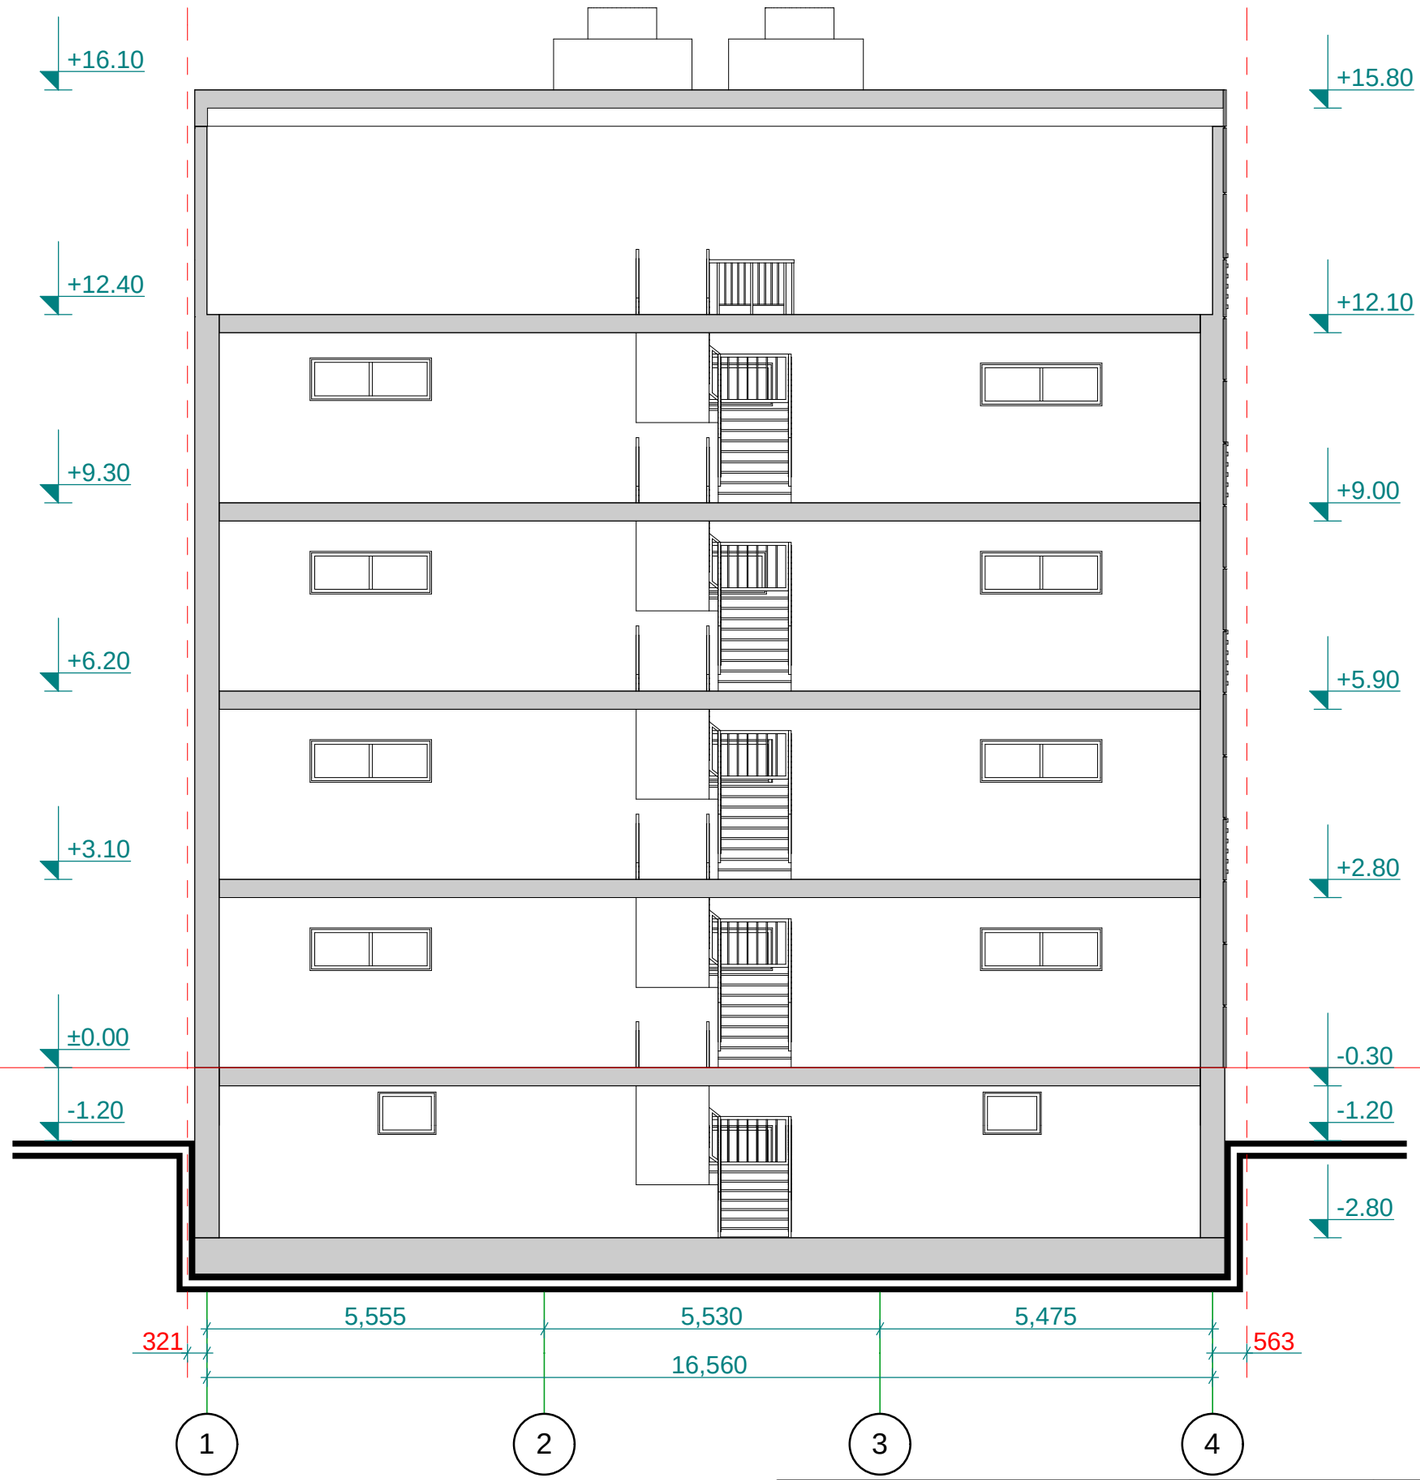

საპროექტო ჭრილი 1-1	დირექტორი	ა. ბიბილაშვილი	
	არქიტექტორი	ა. ბიბილაშვილი	
საოფისე შენობა	დამკვეთი	კახაბერ შორშოლიანი	
	მისამართი	ქ. თბილისი, გამზირი ქეთევან წამებული, ქუჩა ბოჭორმის, №50/18	
მასშტაბი 1:100 / A3 / 2013			

საპროექტო ჭრილი 2-2
მ. 1:100

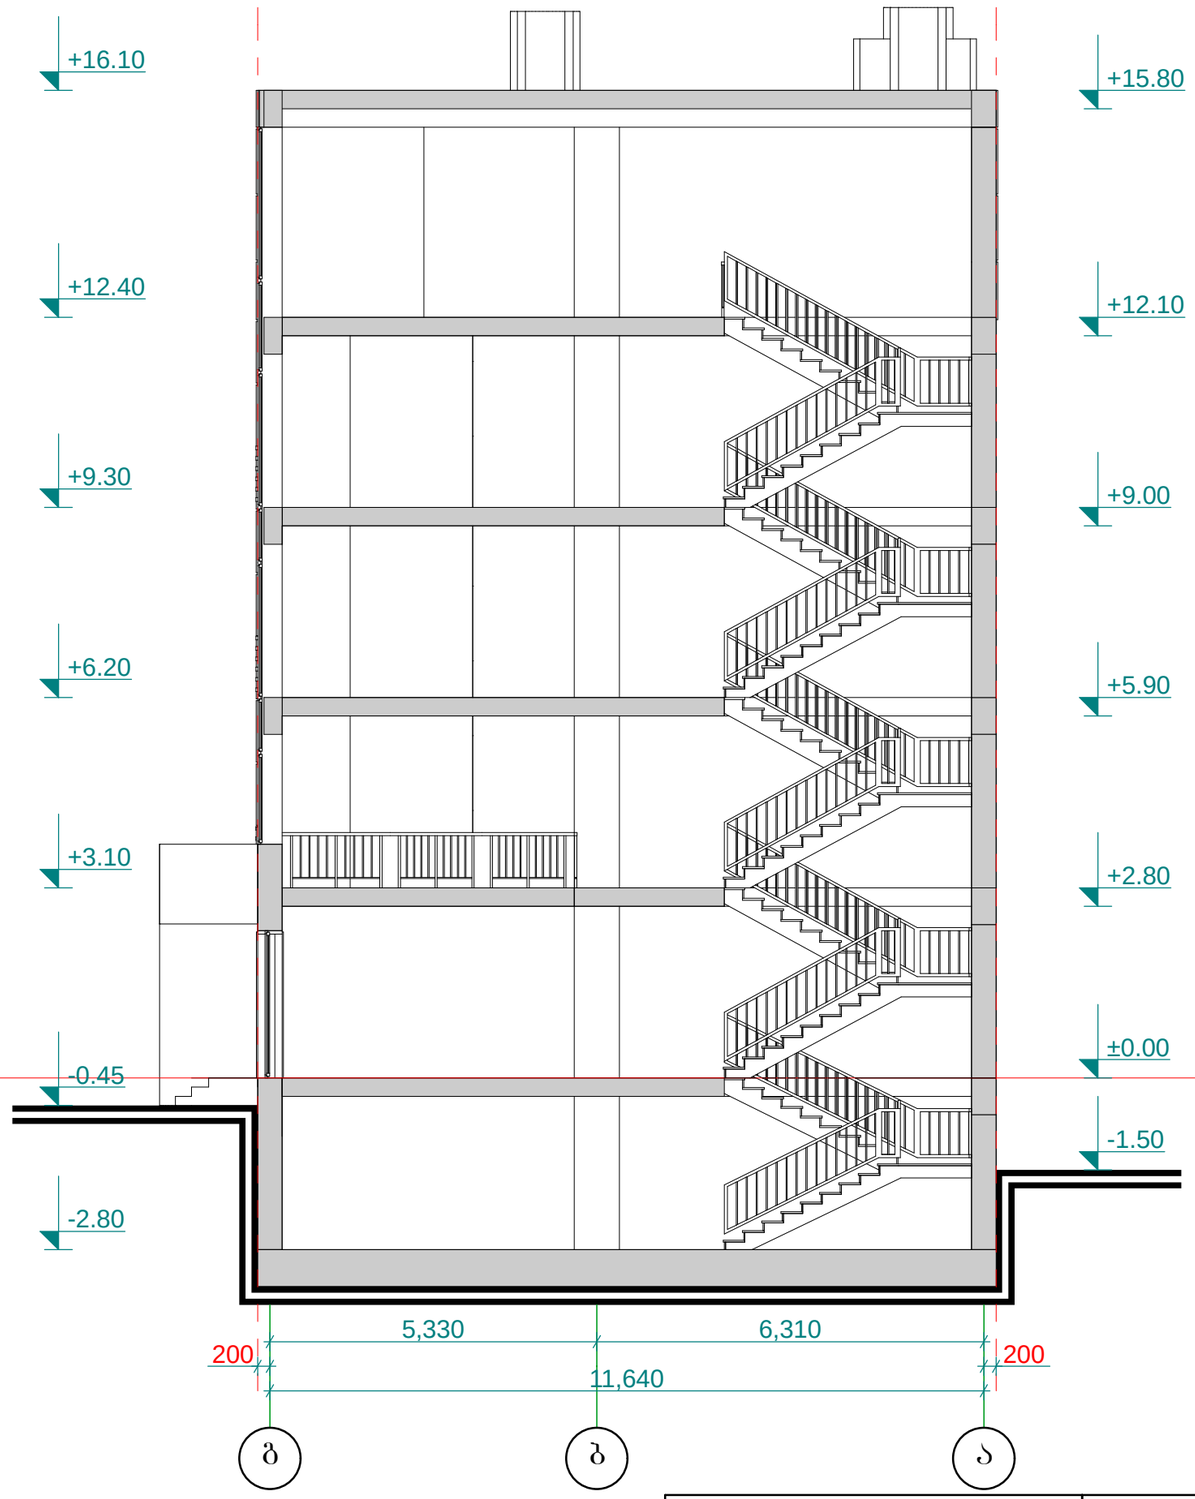

საპროექტო ჭრილი 2-2	დირექტორი	ა. ბიბილაშვილი	
	არქიტექტორი	ა. ბიბილაშვილი	
საოფისე შენობა	დამკვეთი	კახაბერ ჟორჟოლიანი	
	მისამართი	ქ. თბილისი, ბამზირი ქეთევან წამებული, ქუჩა ბოჭორმის, №50/18	
მასშტაბი 1:100 / A3 / 2013			

ჭრილი S-01


საკადასტრო საზღვარი
საკადასტრო საზღვარი
+17.900
+15.956
+15.657
+12.850
+9.750
+6.650
+3.550
+0.450
±0.000
-2.950
0.380
0.269
0.400
5.050
0.450
5.080
0.450
5.130
0.400
5.475
5.530
5.555
16.960
4
3
2
1

ჭრილი S-02

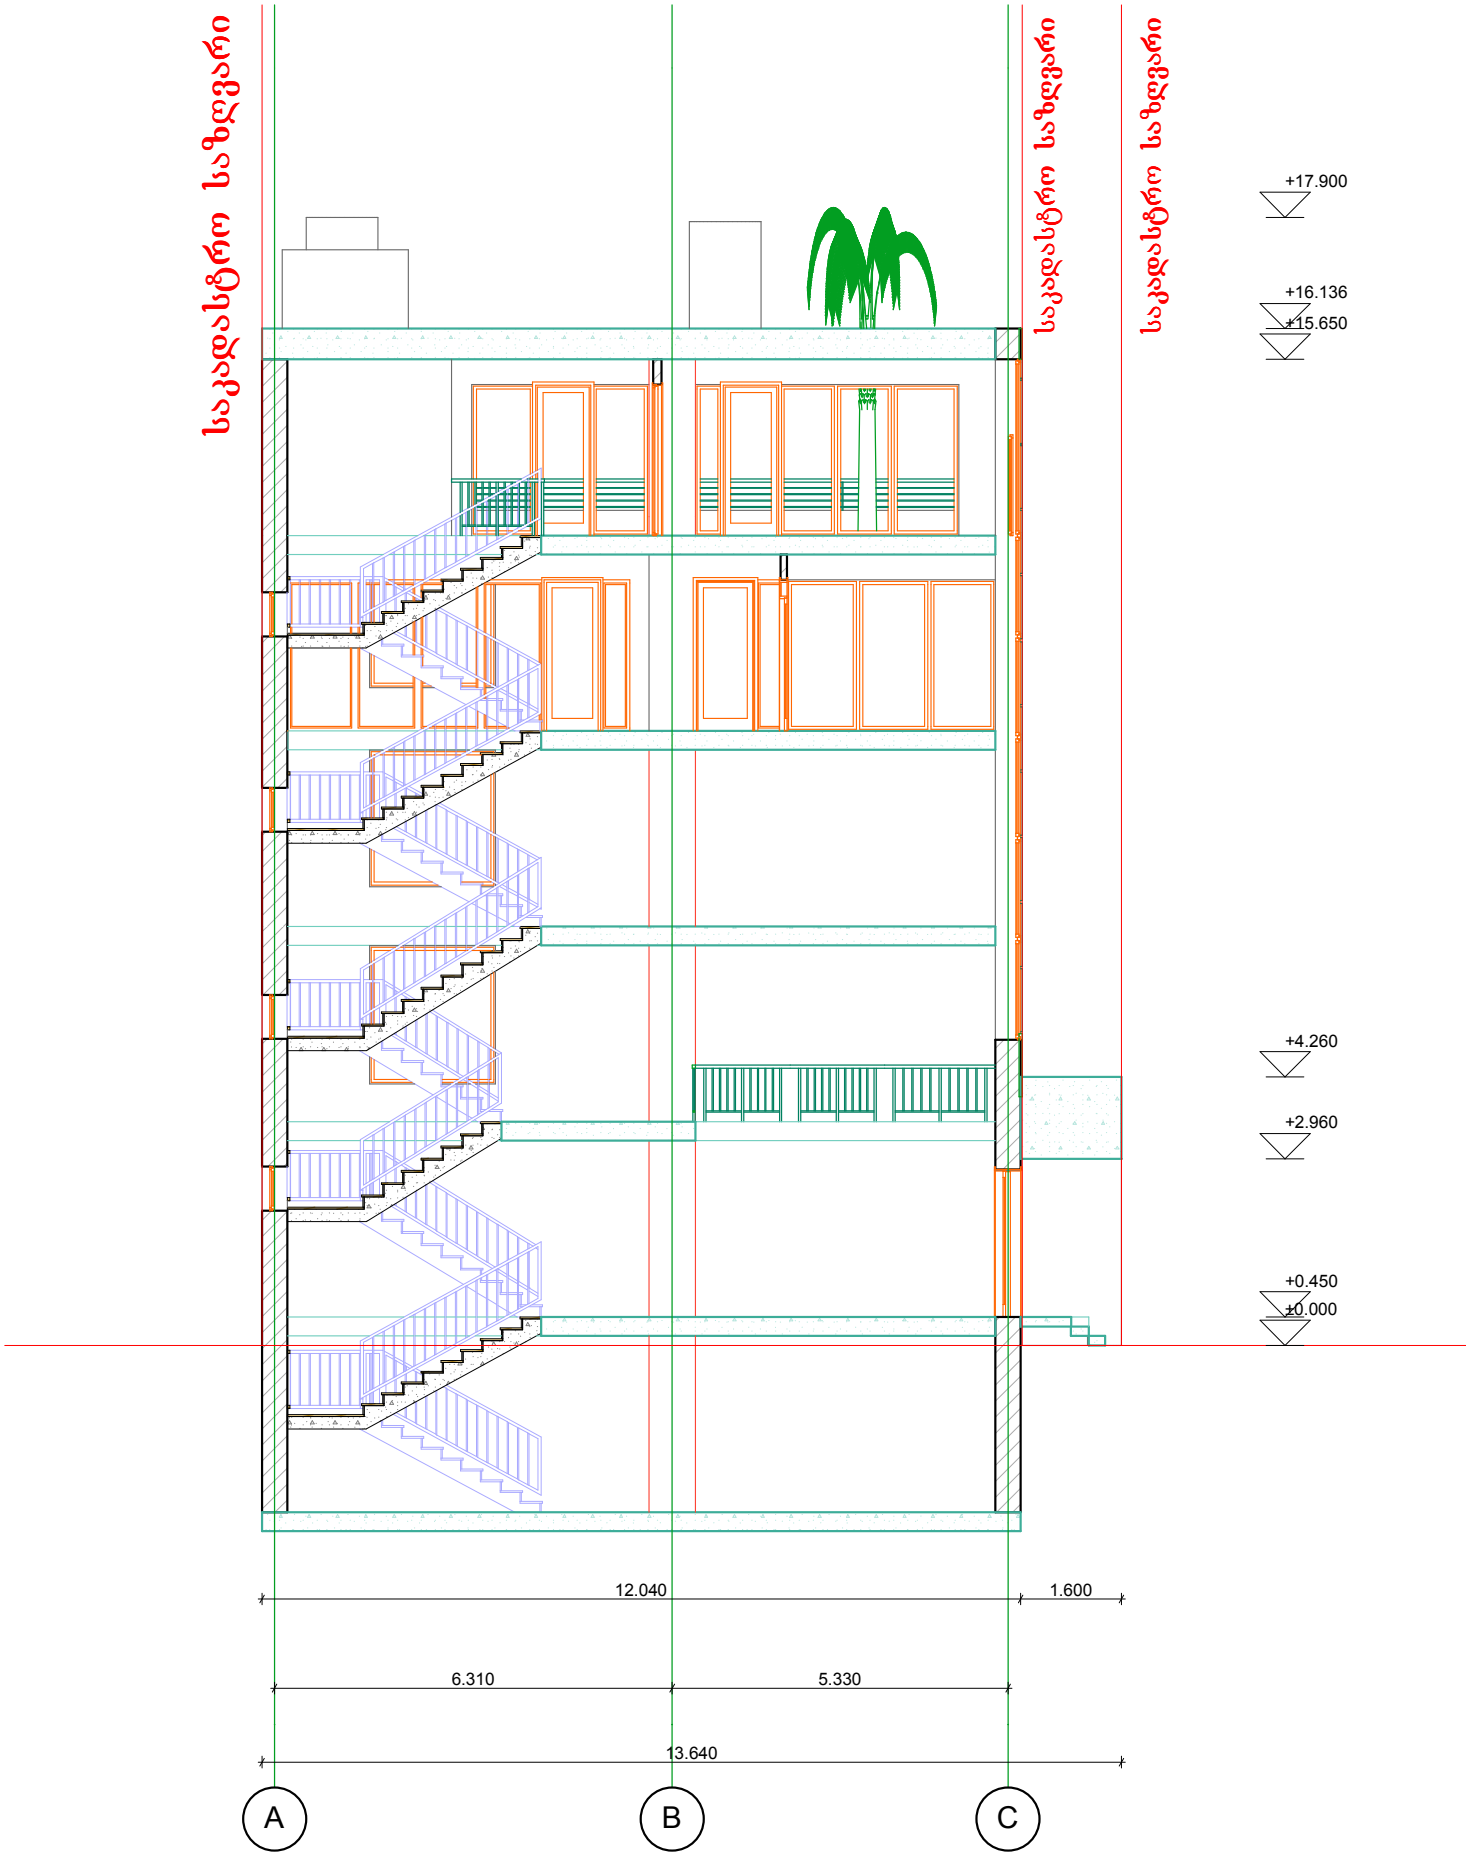
საკადასტრო საზღვარი
საკადასტრო საზღვარი
საკადასტრო საზღვარი
+17.900
+16.136
+15.650
+4.260
+2.960
+0.450
±0.000
12.040
1.600
6.310
5.330
13.640
A
B
C