

საპროექტო ფასადი 1-4 ღერძებში
მ. 1:100

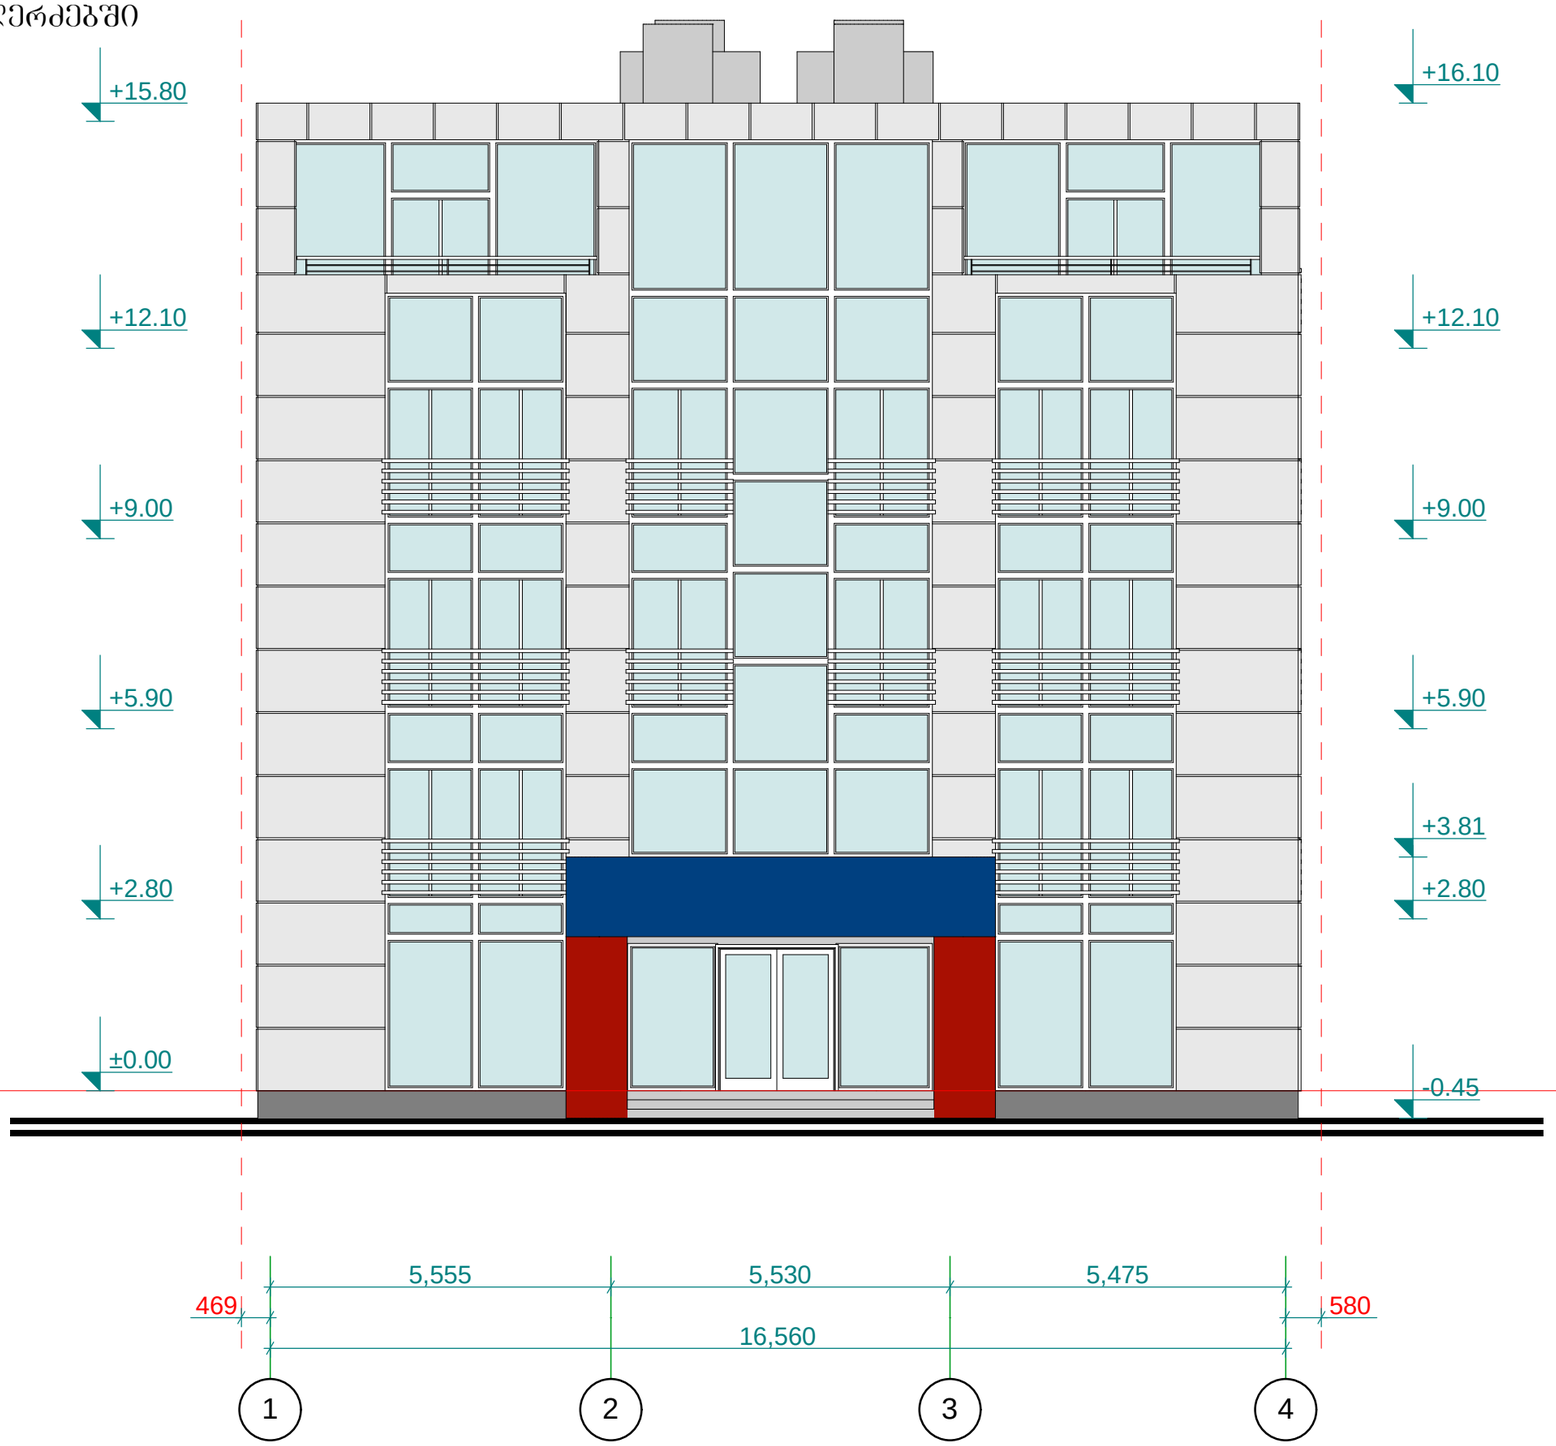


საპროექტო ფასადი 1-4 ღერძებში	დირექტორი	ა. ბიბილაშვილი	
	არქიტექტორი	ა. ბიბილაშვილი	
საოფისე შენობა	დამკვეთი	კახაბერ შორშოლიანი	
მასშტაბი 1:100 / A3 / 2013	მისამართი	ქ. თბილისი, ბამზირი ჭეთევან წამებული, ქუჩა ბოჭორმის, №50/18	

საპროექტო ფასადი ა-ბ ღერძებში
მ. 1:100

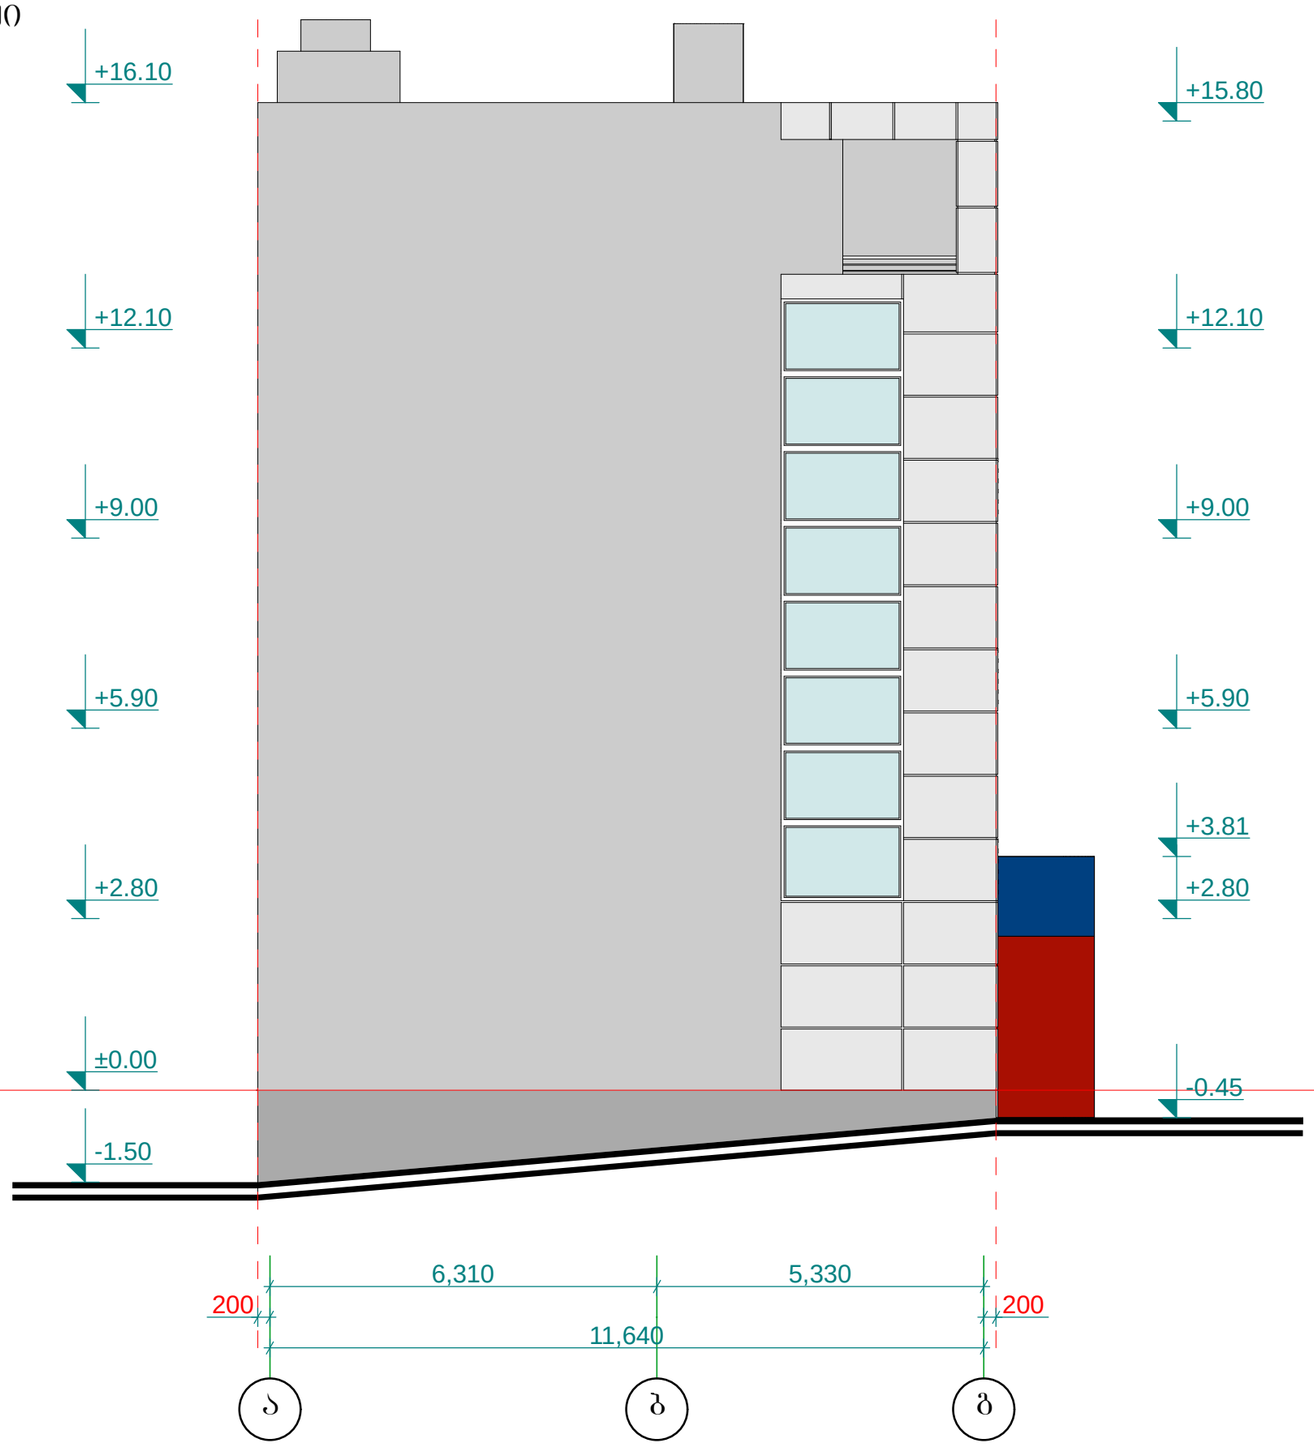


საპროექტო ფასადი ა-ბ ღერძებში	დირექტორი	ა. ბიბილაშვილი	
	არქიტექტორი	ა. ბიბილაშვილი	
საოფისე შენობა	დამკვეთი	კახაბერ ჭორჭოლიანი	
	მისამართი	ქ. თბილისი, ბამზირი ქეთევან წამებული, ქუჩა ბოჭორმის, №50/18	
მასშტაბი 1:100	A3	2013	

საპროექტო ფასადი 4-1 ღერძებში
მ. 1:100

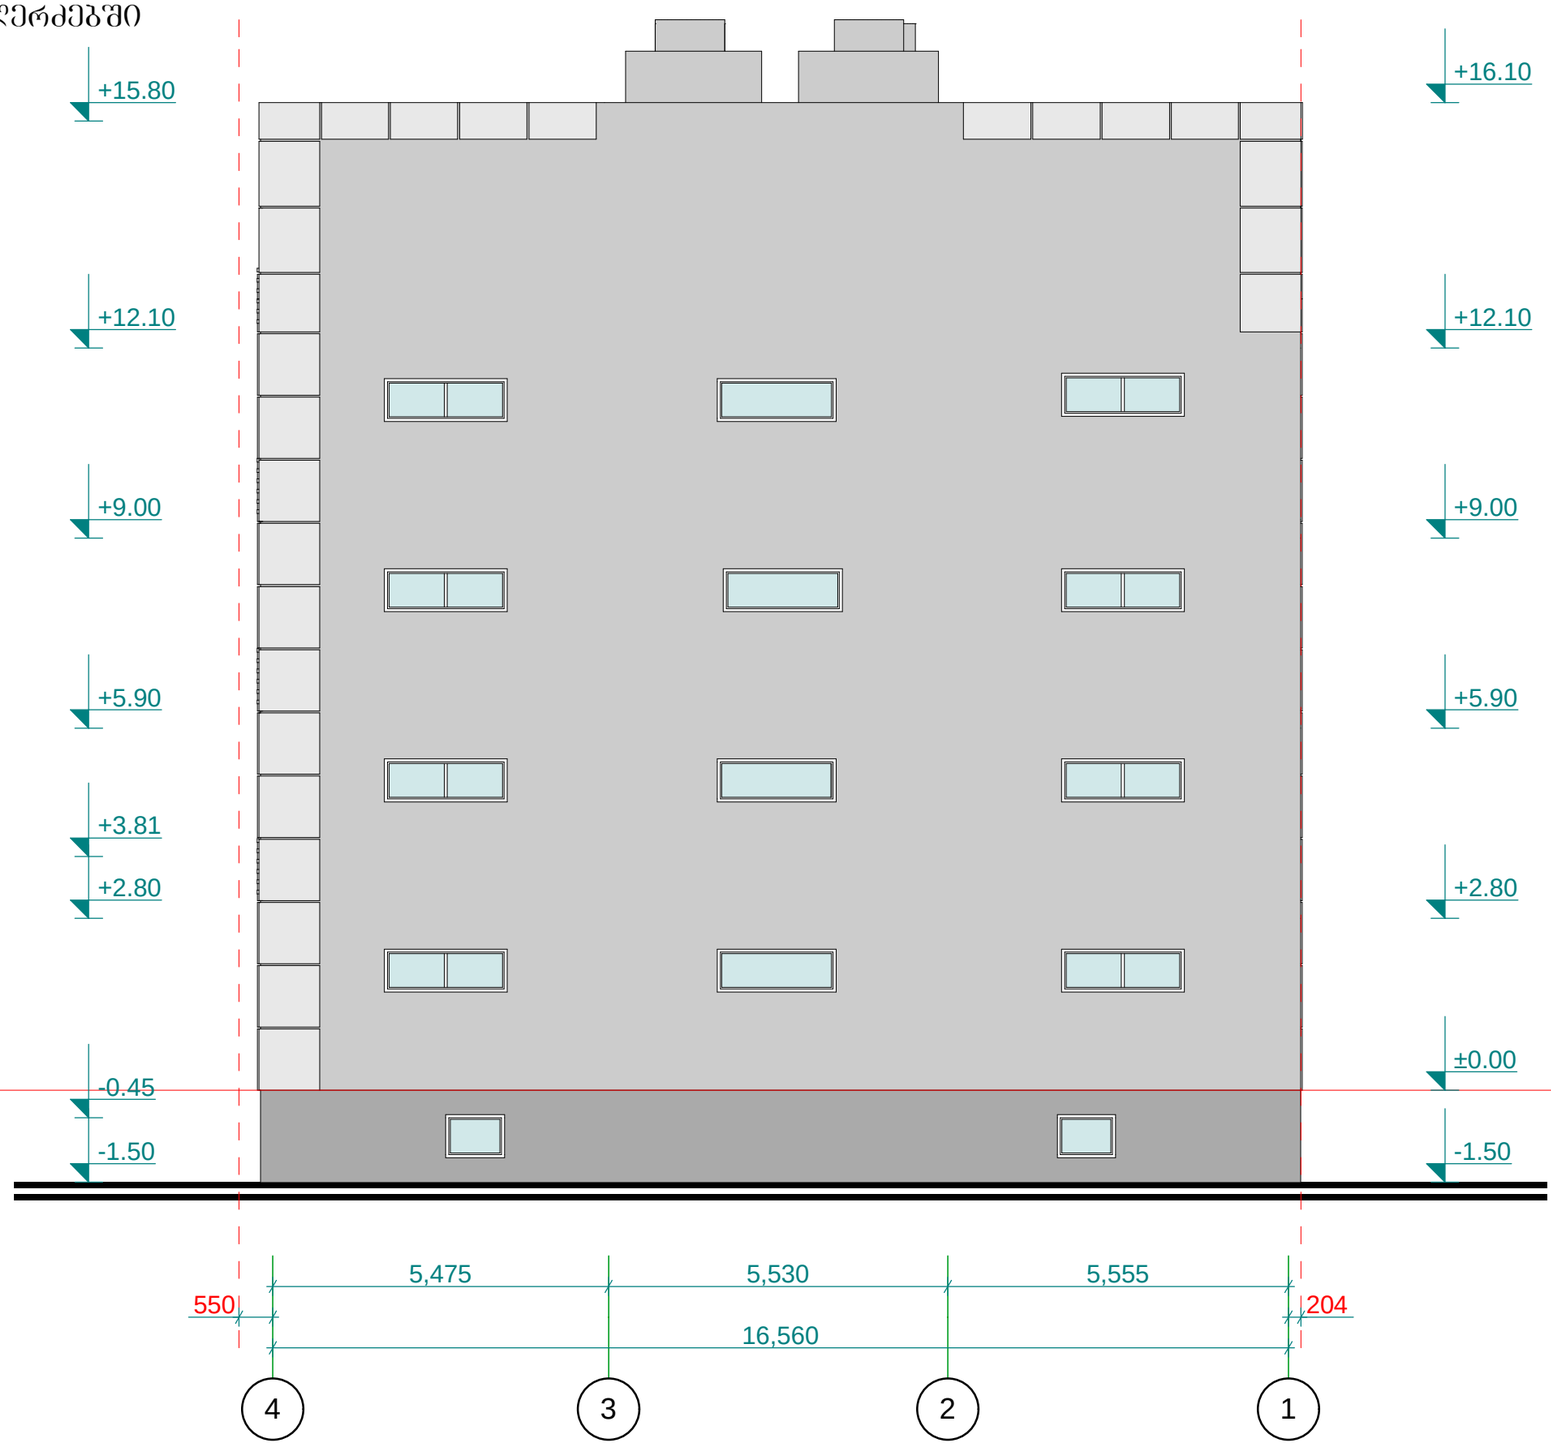


საპროექტო ფასადი 4-1 ღერძებში	დირექტორი	ა. ბიბილაშვილი	
	არქიტექტორი	ა. ბიბილაშვილი	
საოფისე შენობა	დამკვეთი	კახაბერ შორშოლიანი	
	მისამართი	ქ. თბილისი, ბამზირი ჭეთევან წამებული, ქუჩა ბოჭორმის, №50/18	
მასშტაბი 1:100 / A3 / 2013			


საპროექტო ფასადი გ-ა ღერძებში
მ. 1:100

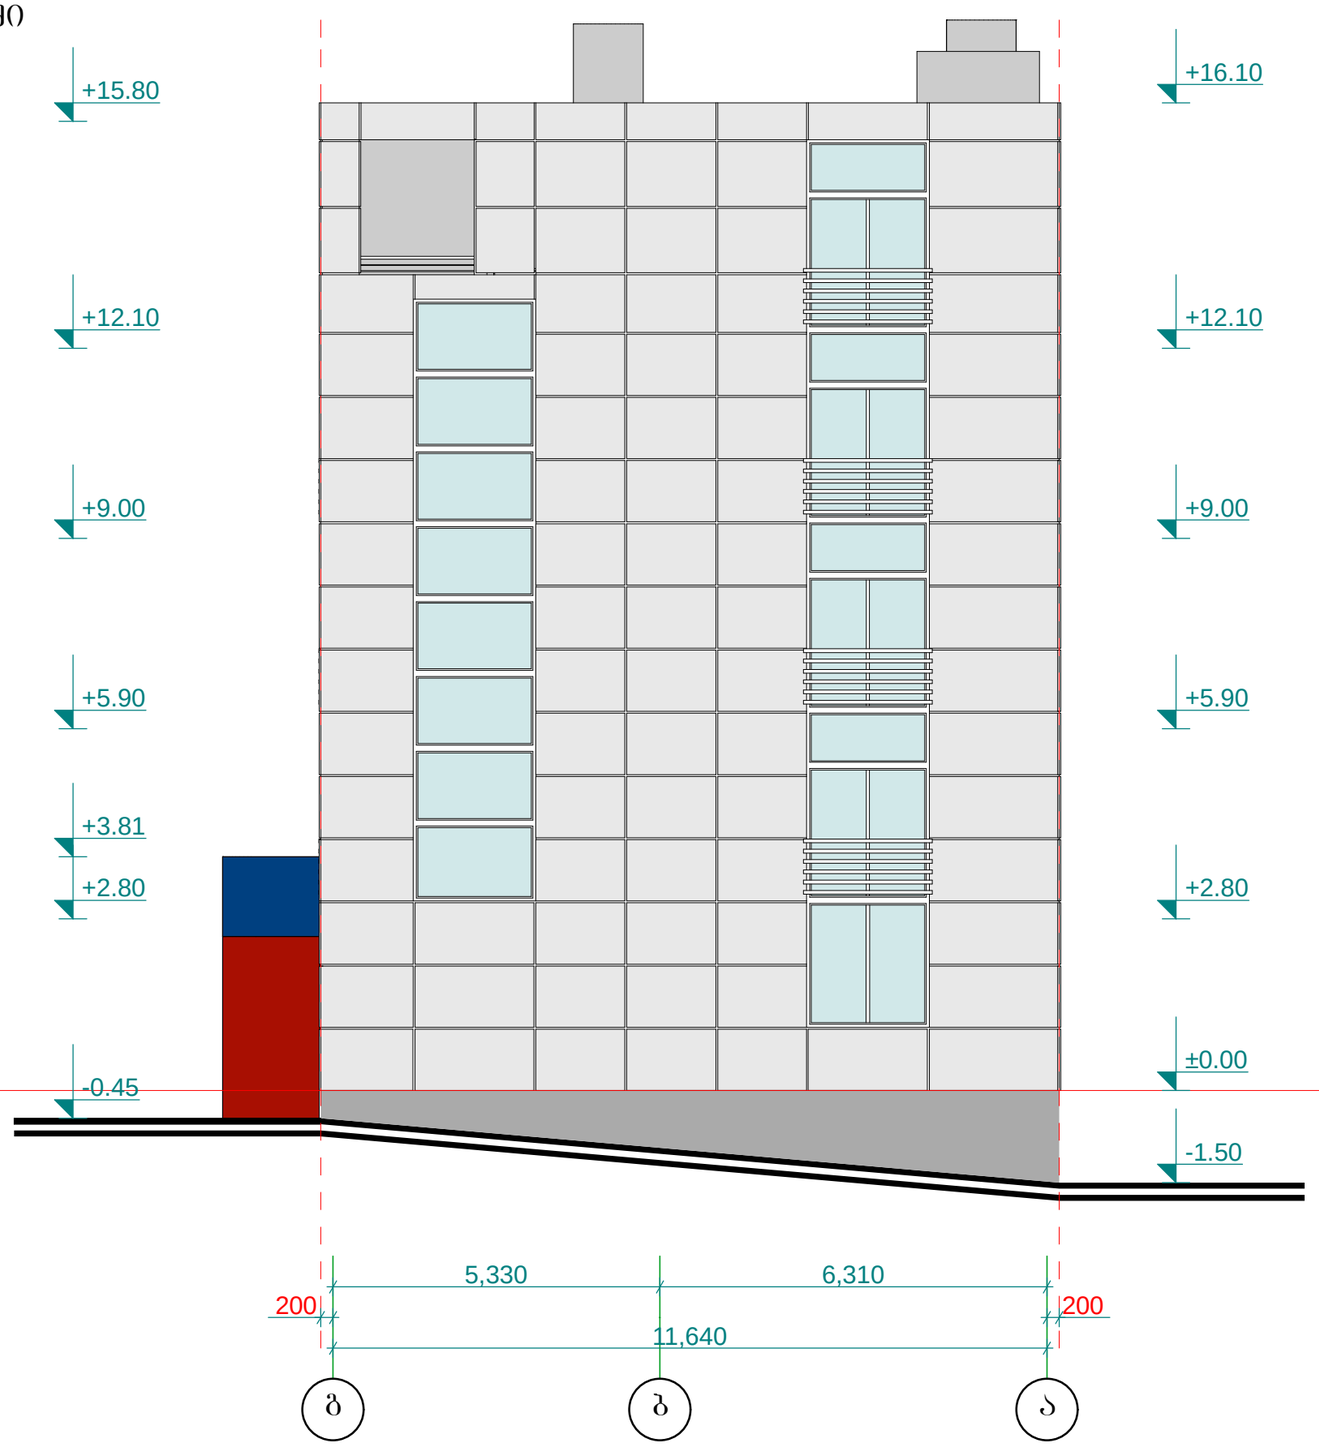



საპროექტო ფასადი გ-ა ღერძებში	დირექტორი	ა. ბიბილაშვილი	
	არქიტექტორი	ა. ბიბილაშვილი	
საოფისე შენობა	დამკვეთი	კახაბერ ჭორჭოლიანი	
	მისამართი	ქ. თბილისი, ბამზირი ჭეთევან წამებული, ქუჩა ბოჭორმის, №50/18	
მასშტაბი 1:100	A3	2013	

ET

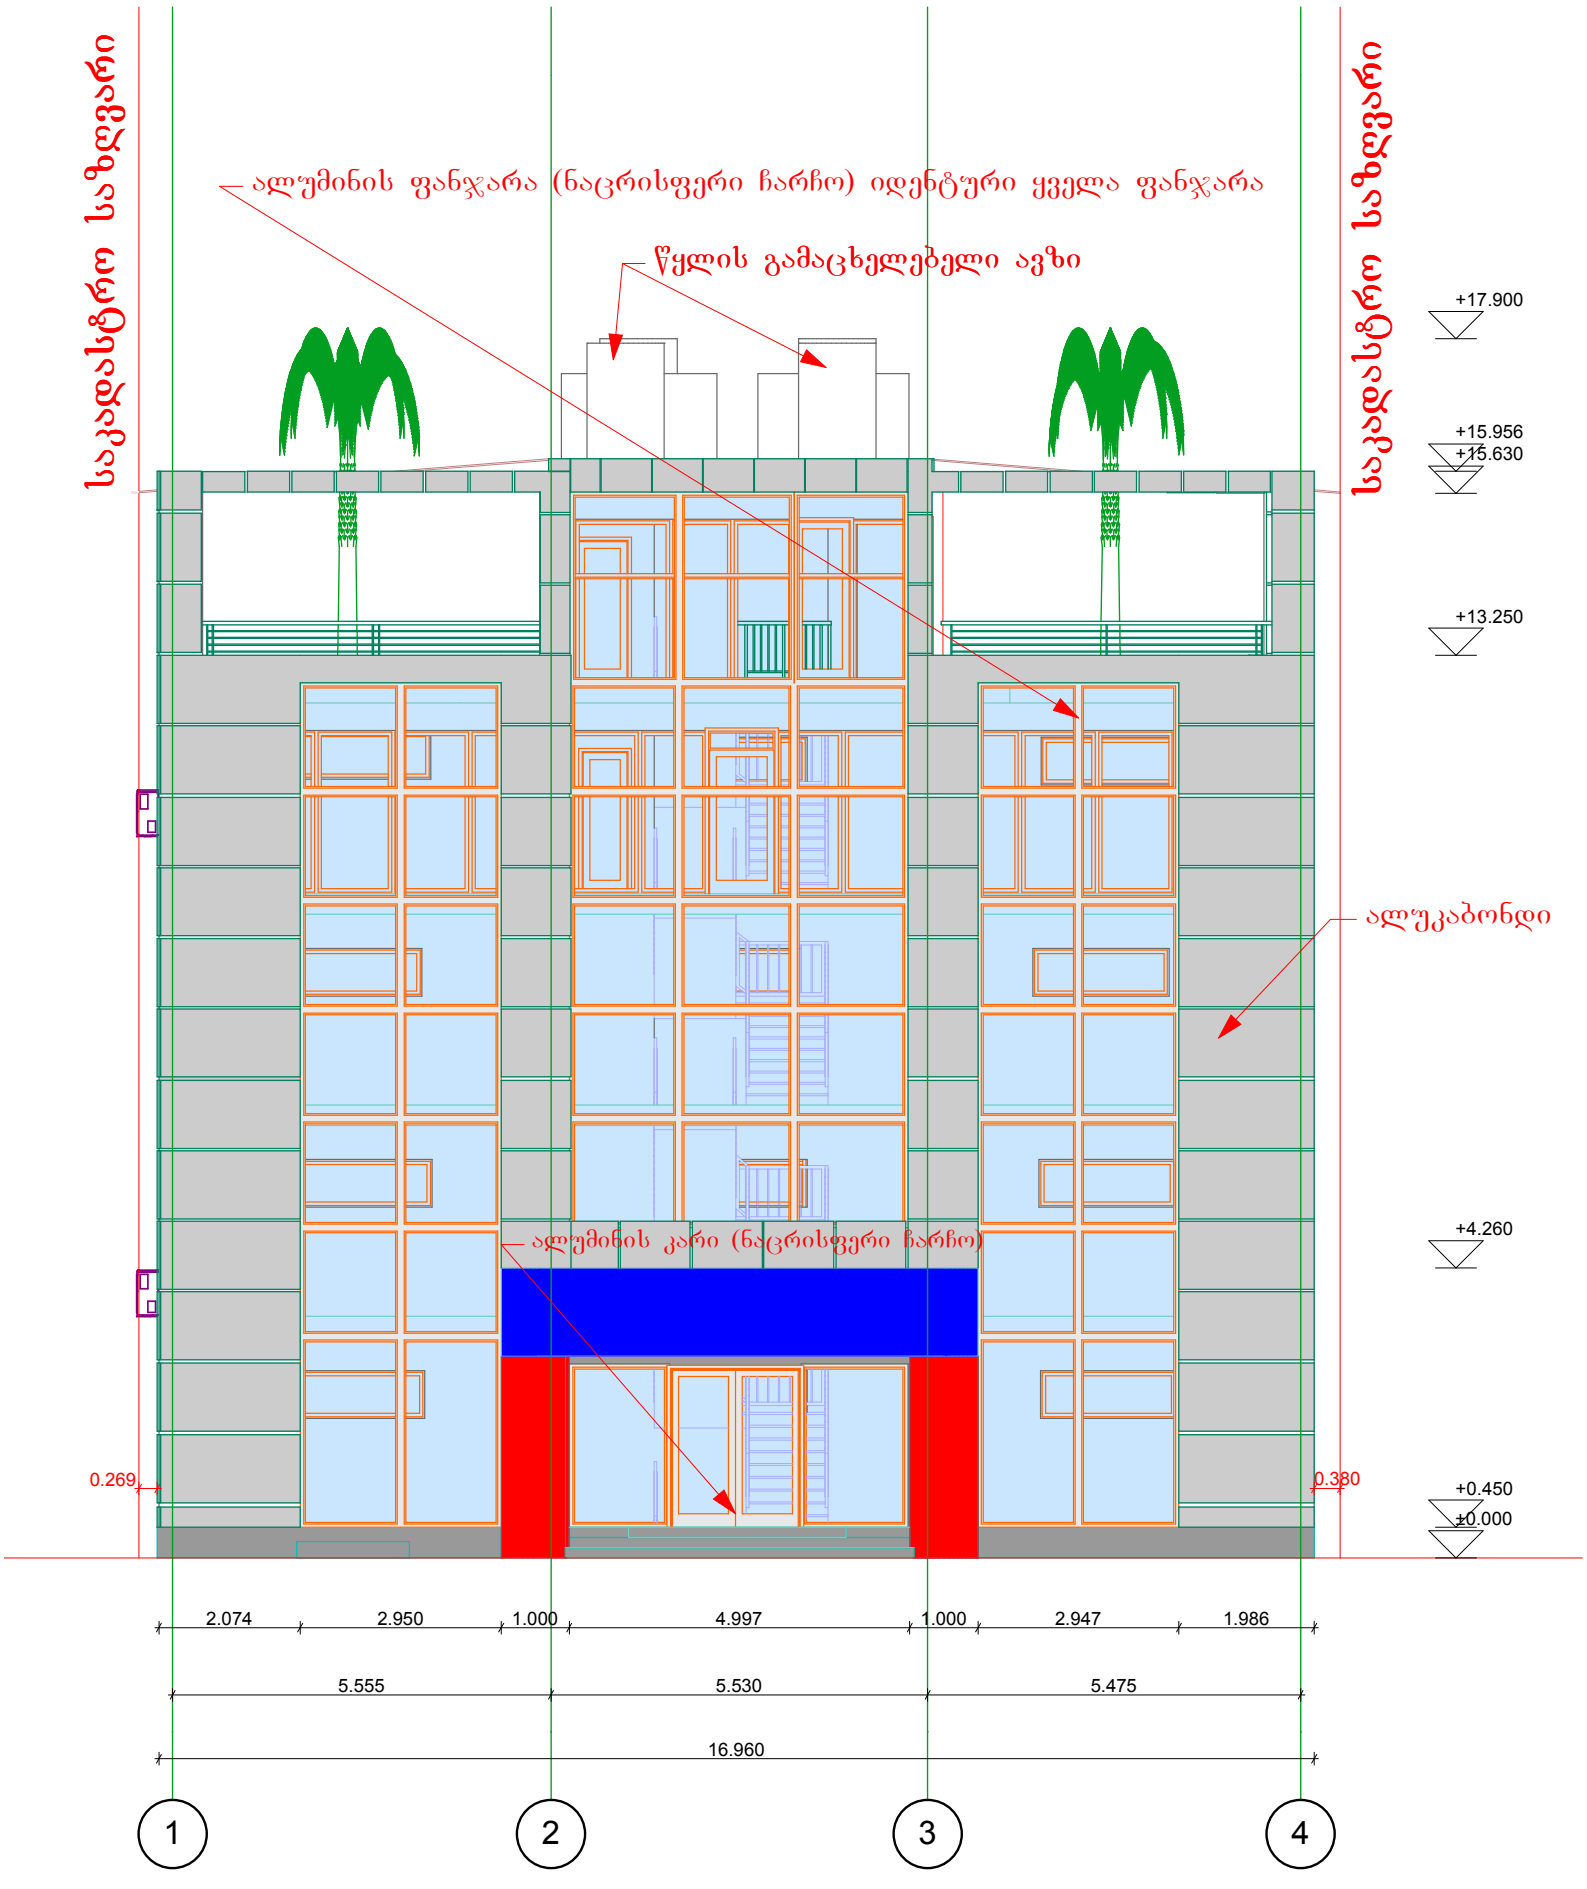
საკადასტრო საზღვარი
ალუმინის ფანჯარა (ნაცრისფერი ჩარჩო) იდენტური ყველა ფანჯარა
წყლის გამაცხელებელი ავზი
საკადასტრო საზღვარი
+17.900
+15.956
+15.630
+13.250
ალუკაბონდი
ალუმინის კარი (ნაცრისფერი ჩარჩო)
+4.260
0.269
0.380
+0.450
±0.000
2.074
2.950
1.000
4.997
1.000
2.947
1.986
5.555
5.530
5.475
16.960
1
2
3
4

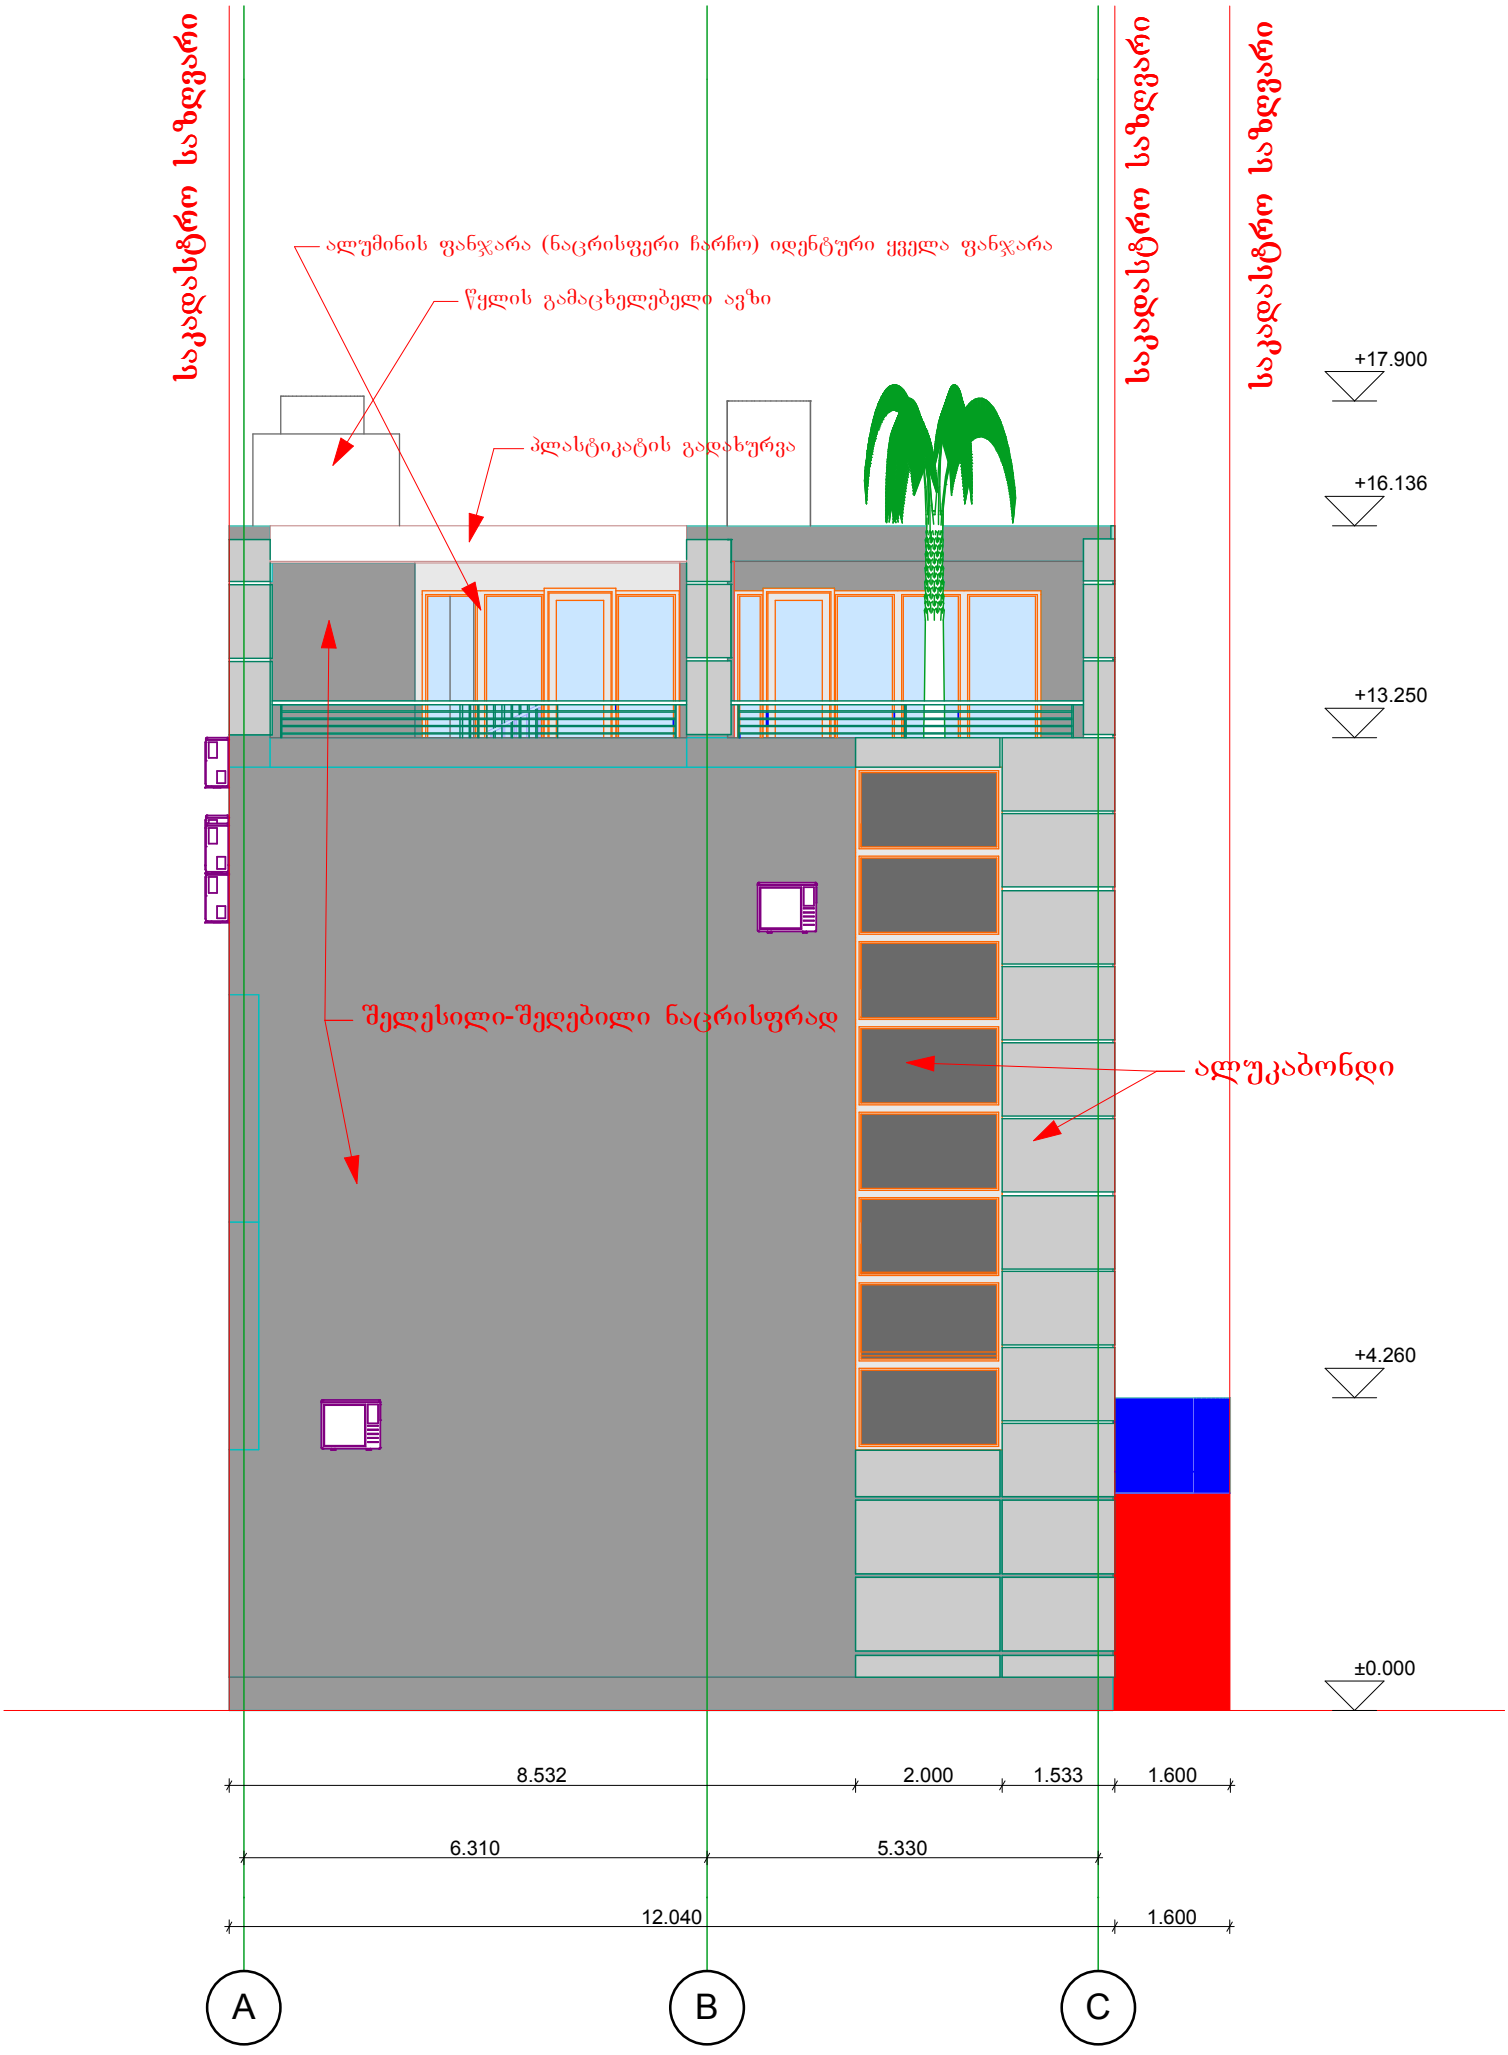
საკადასტრო საზღვარი
საკადასტრო საზღვარი
საკადასტრო საზღვარი
ალუმინის ფანჯარა (ნაცრისფერი ჩარჩო) იდენტური ყველა ფანჯარა
წყლის გამაცხელებელი ავზი
პლასტიკატის გადახურვა
შელესილი-შეღებილი ნაცრისფრად
ალუკაბონდი
+17.900
+16.136
+13.250
+4.260
±0.000
8.532
2.000
1.533
1.600
6.310
5.330
12.040
1.600
A
B
C

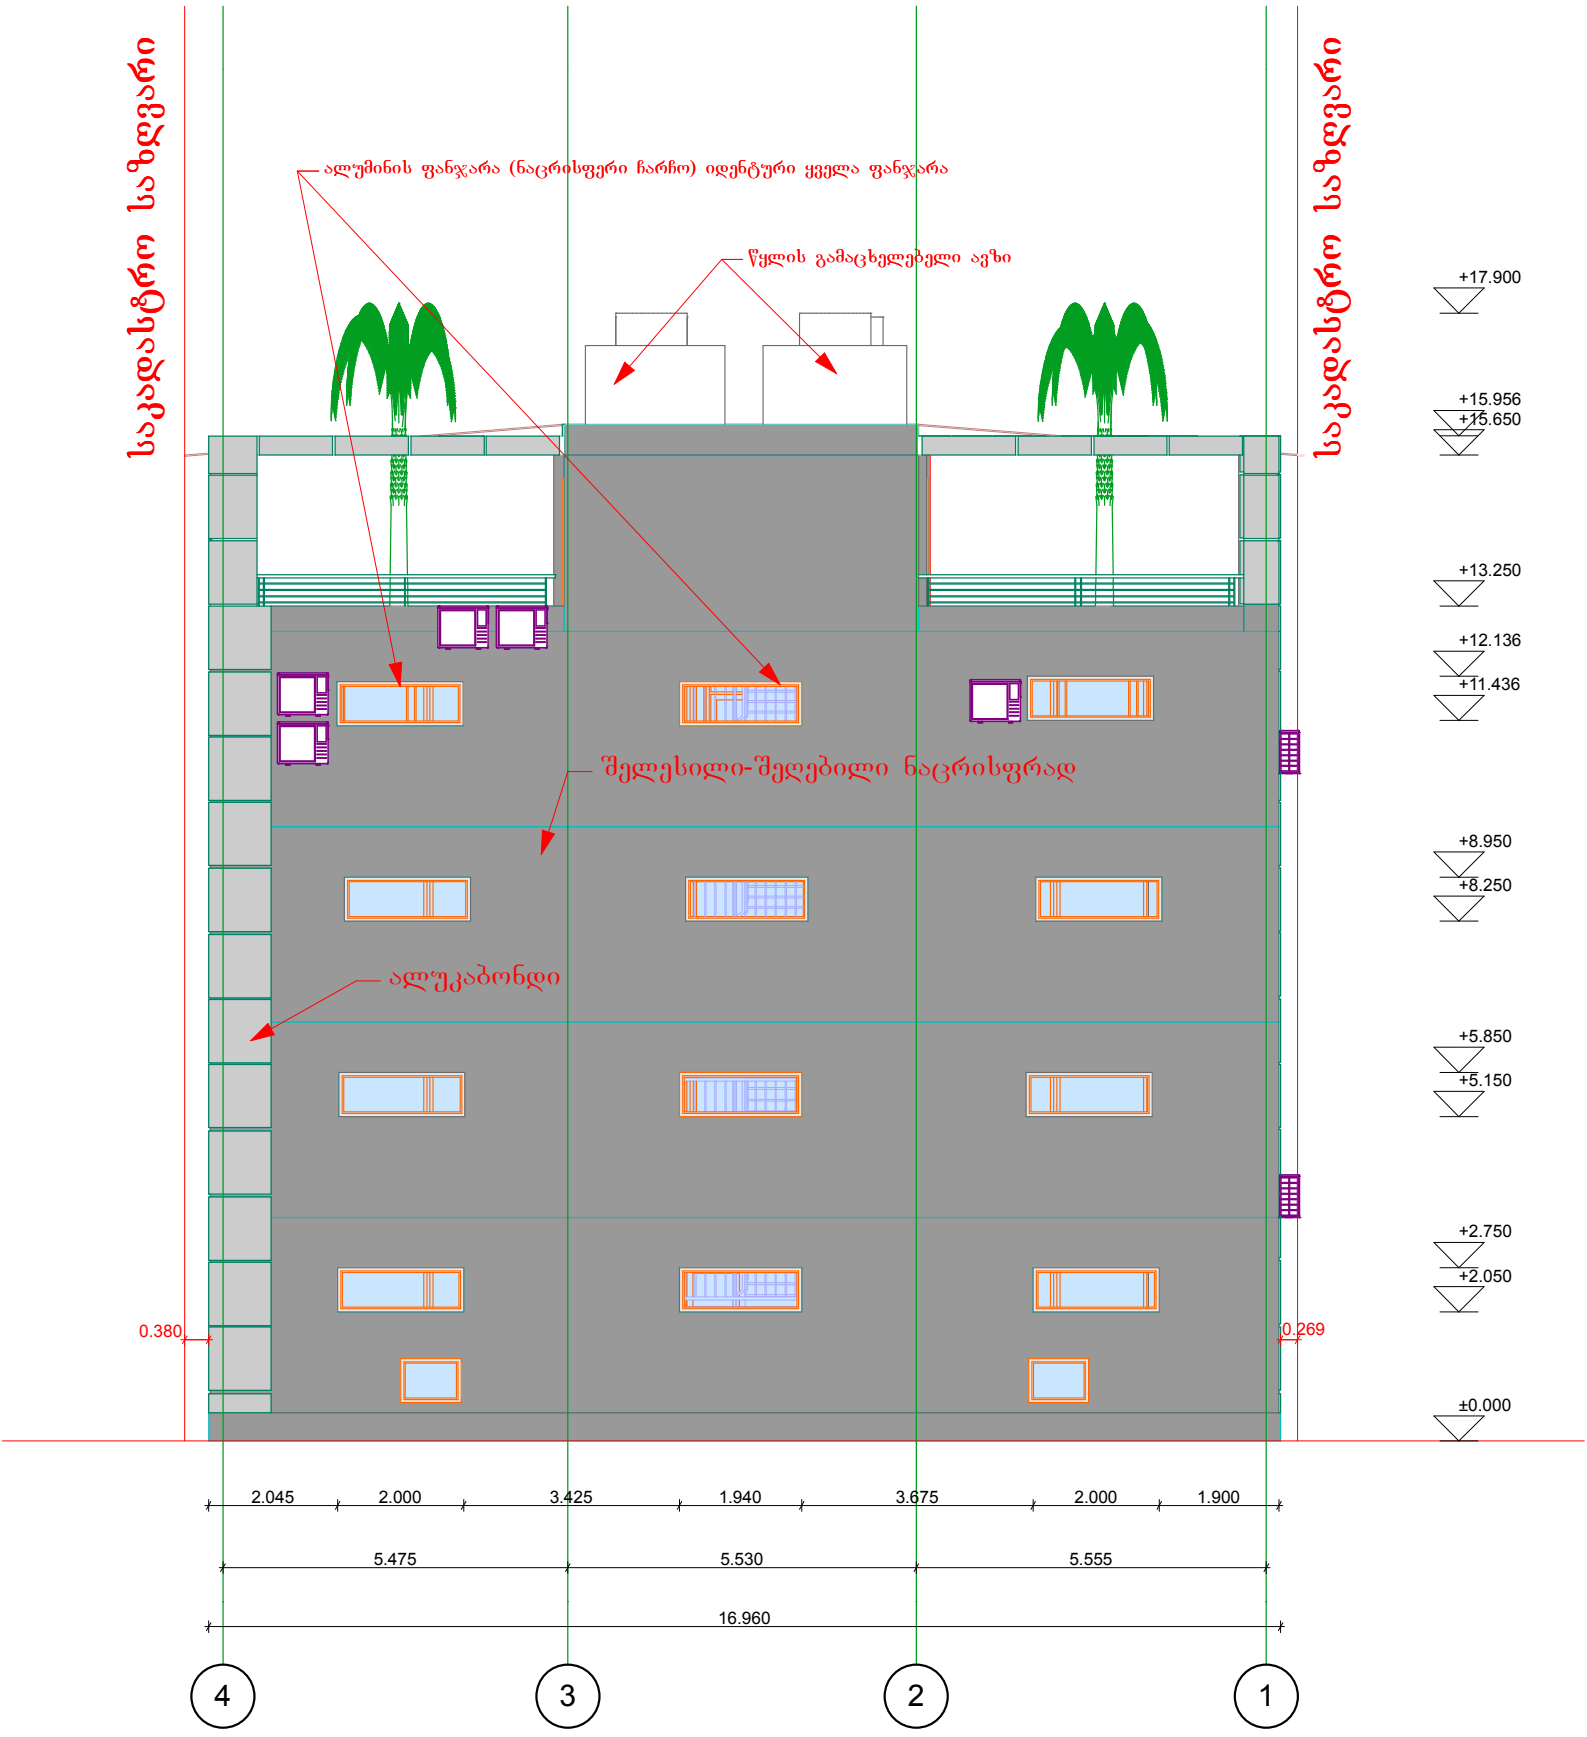
საკადასტრო საზღვარი
ალუმინის ფანჯარა (ნაცრისფერი ჩარჩო) იდენტური ყველა ფანჯარა
წყლის გამაცხელებელი ავზი
შელესილი-შეღებილი ნაცრისფრად
ალუკაბონდი
საკადასტრო საზღვარი
+17.900
+15.956
+15.650
+13.250
+12.136
+11.436
+8.950
+8.250
+5.850
+5.150
+2.750
+2.050
±0.000
0.380
0.269
2.045
2.000
3.425
1.940
3.675
2.000
1.900
5.475
5.530
5.555
16.960
4
3
2
1

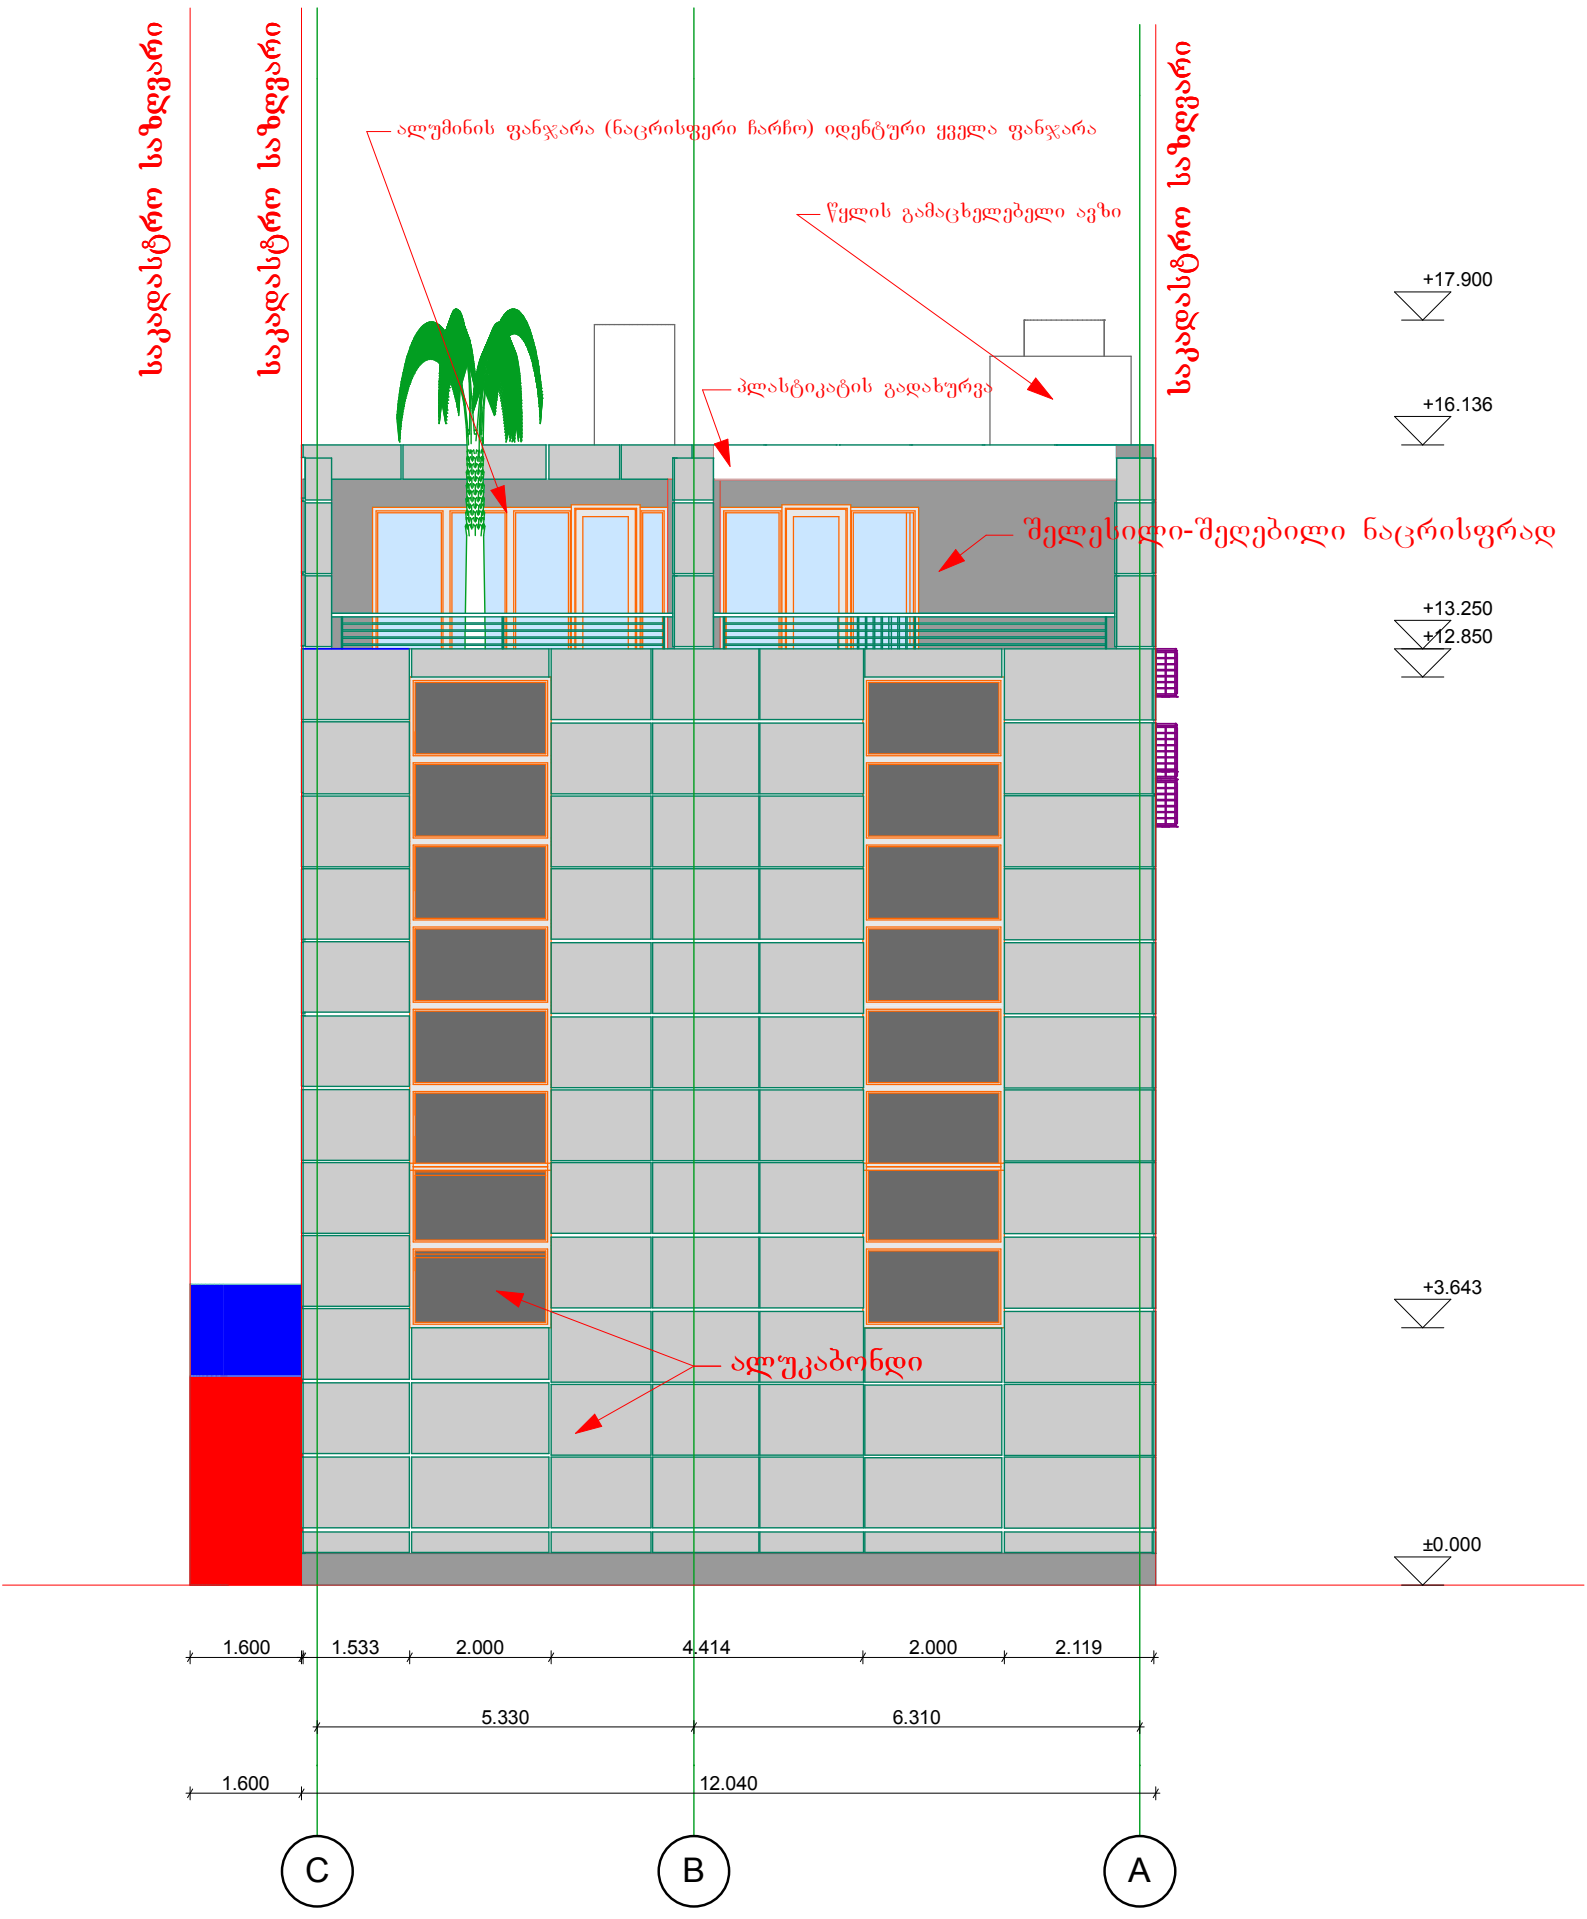
საკადასტრო საზღვარი
საკადასტრო საზღვარი
საკადასტრო საზღვარი
ალუმინის ფანჯარა (ნაცრისფერი ჩარჩო) იდენტური ყველა ფანჯარა
წყლის გამაცხელებელი აგზი
პლასტიკატის გადახურვა
შელესილი-შეღებილი ნაცრისფრად
ალუკაბონდი
+17.900
+16.136
+13.250
+12.850
+3.643
±0.000
1.600
1.533
2.000
4.414
2.000
2.119
5.330
6.310
1.600
12.040
C
B
A