შენობის მაქსიმალური სიმაღლის განმსაზღვრელი სქემა

მ. 1:100

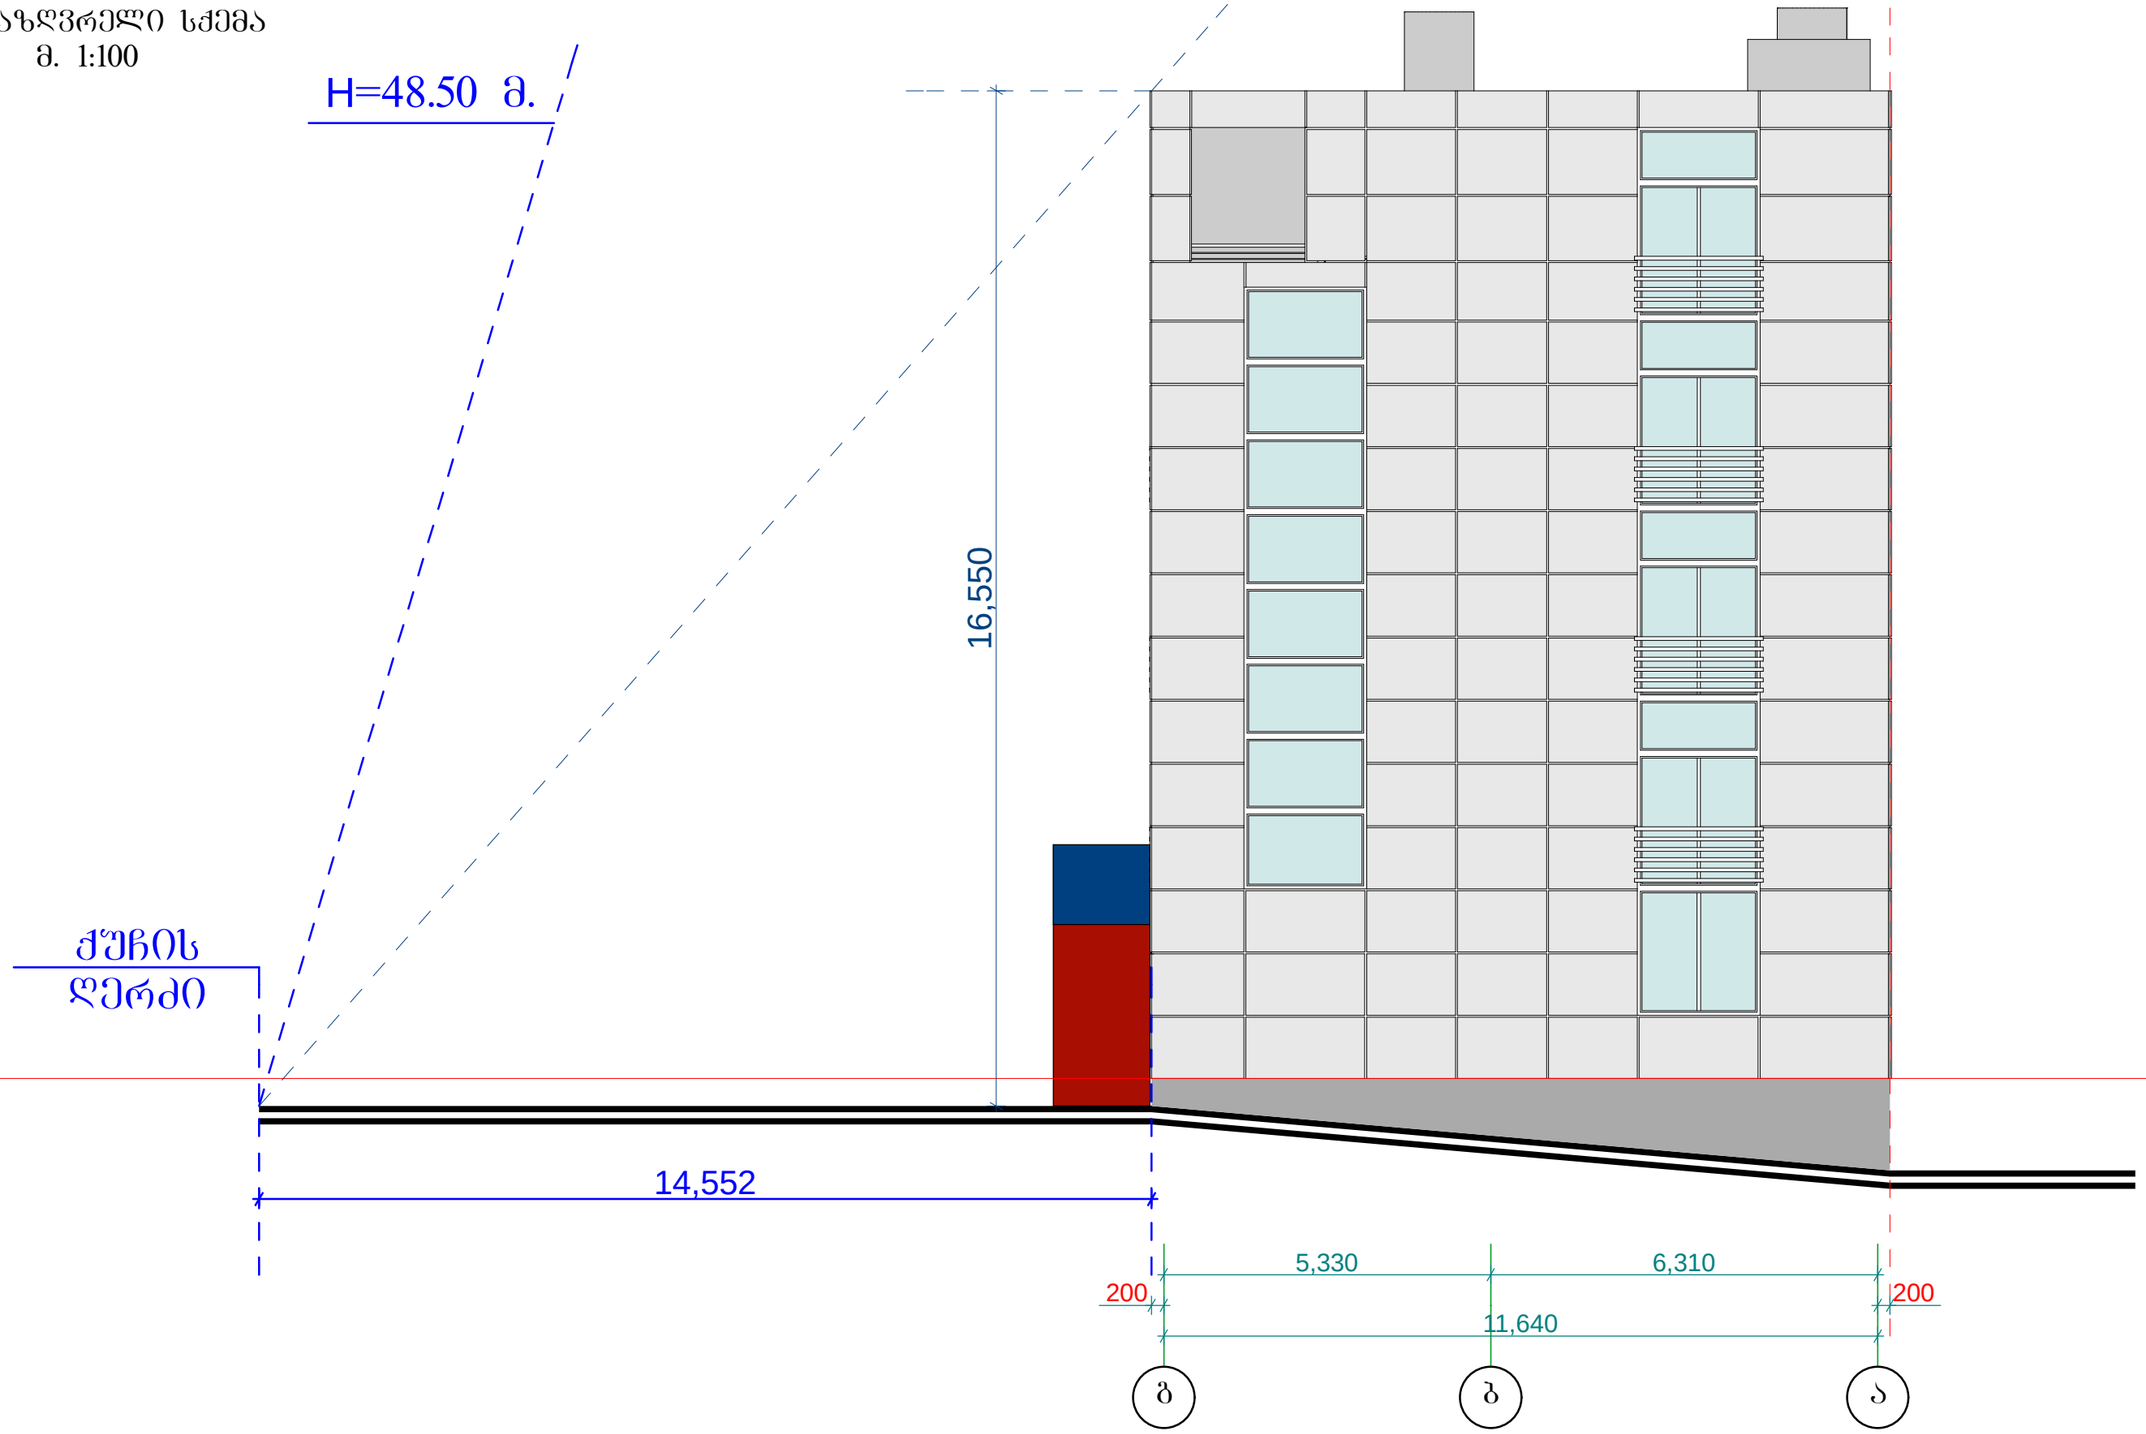

შენობის მაქსიმალური სიმაღლის განმსაზღვრელი სქემა	დირექტორი	ა. ბიბილაშვილი	
	არქიტექტორი	ა. ბიბილაშვილი	
საოფისე შენობა	დამკვეთი	კახაბერ ჟორჟოლიანი	
	მისამართი	ქ. თბილისი, გამზირი ქეთევან წამებული, ქუჩა ბოჭორმის, №50/18	
მასშტაბი 1:100	A3	2013	