გეგმა -6.80 ნიშნულზე



ავტოსადგომი 778

კიბის უჯრედი და სადარბაზო 67.9

სარდაფი 53.6

დამხმარე ფართი 70.9

დამგეგმარებელი
DESIGNER IDENTIFICATION BLOCK

პროექტის დასახელება
PROJECT NAME
მრავალბინიანი საცხოვრებელი სახლი

დამკვეთი
CLIENT
კრწანისი გრინ პარკი

პროექტის მისამართი
PROJECT ADDRESS
ქ.თბილისი, კრწანისის II შესახვევი, #20

ს/კ 01.18.06.014.199

ეტაპი
STAGE
არქიტექტურული პროექტი

ნახაზის სათაური
TITLE

შენიშვნა:

ფორმატი	მასშტაბი	ფურცლის N
PAPER SIZE A3	SCALE	SHEET NO

არქიტექტორი
ირაკლი ესიავა

გეგმა -3.50 ნიშნულზე

ავტოსადგომი 891.2

კიბის შჯრედი და სადარბაზო 60.1

სარდაფი 28.9

დამგეგმარებელი	DESIGNER IDENTIFICATION BLOC
პროექტის დასახელება	PROJECT NAME
მრავალბინიანი საცხოვრებელი სახლი	
დამკვეთი	CLIENT
კრწანისი გრინ პარკი	
პროექტის მისამართი	PROJECT ADDRESS
ქ.თბილისი, კრწანისის II შესახვევი, #20	
ს/კ 01.18.06.014.199	
ეტაპი	STAGE
არქიტექტურული პროექტი	
ნახაზის სათაური	TITLE
შენიშვნა:	
ფორმატი PAPER SIZE A3	მასშტაბი SCALE
ფურცლის N SHEET NO	
არქიტექტორი თენგიზ ესიავა	

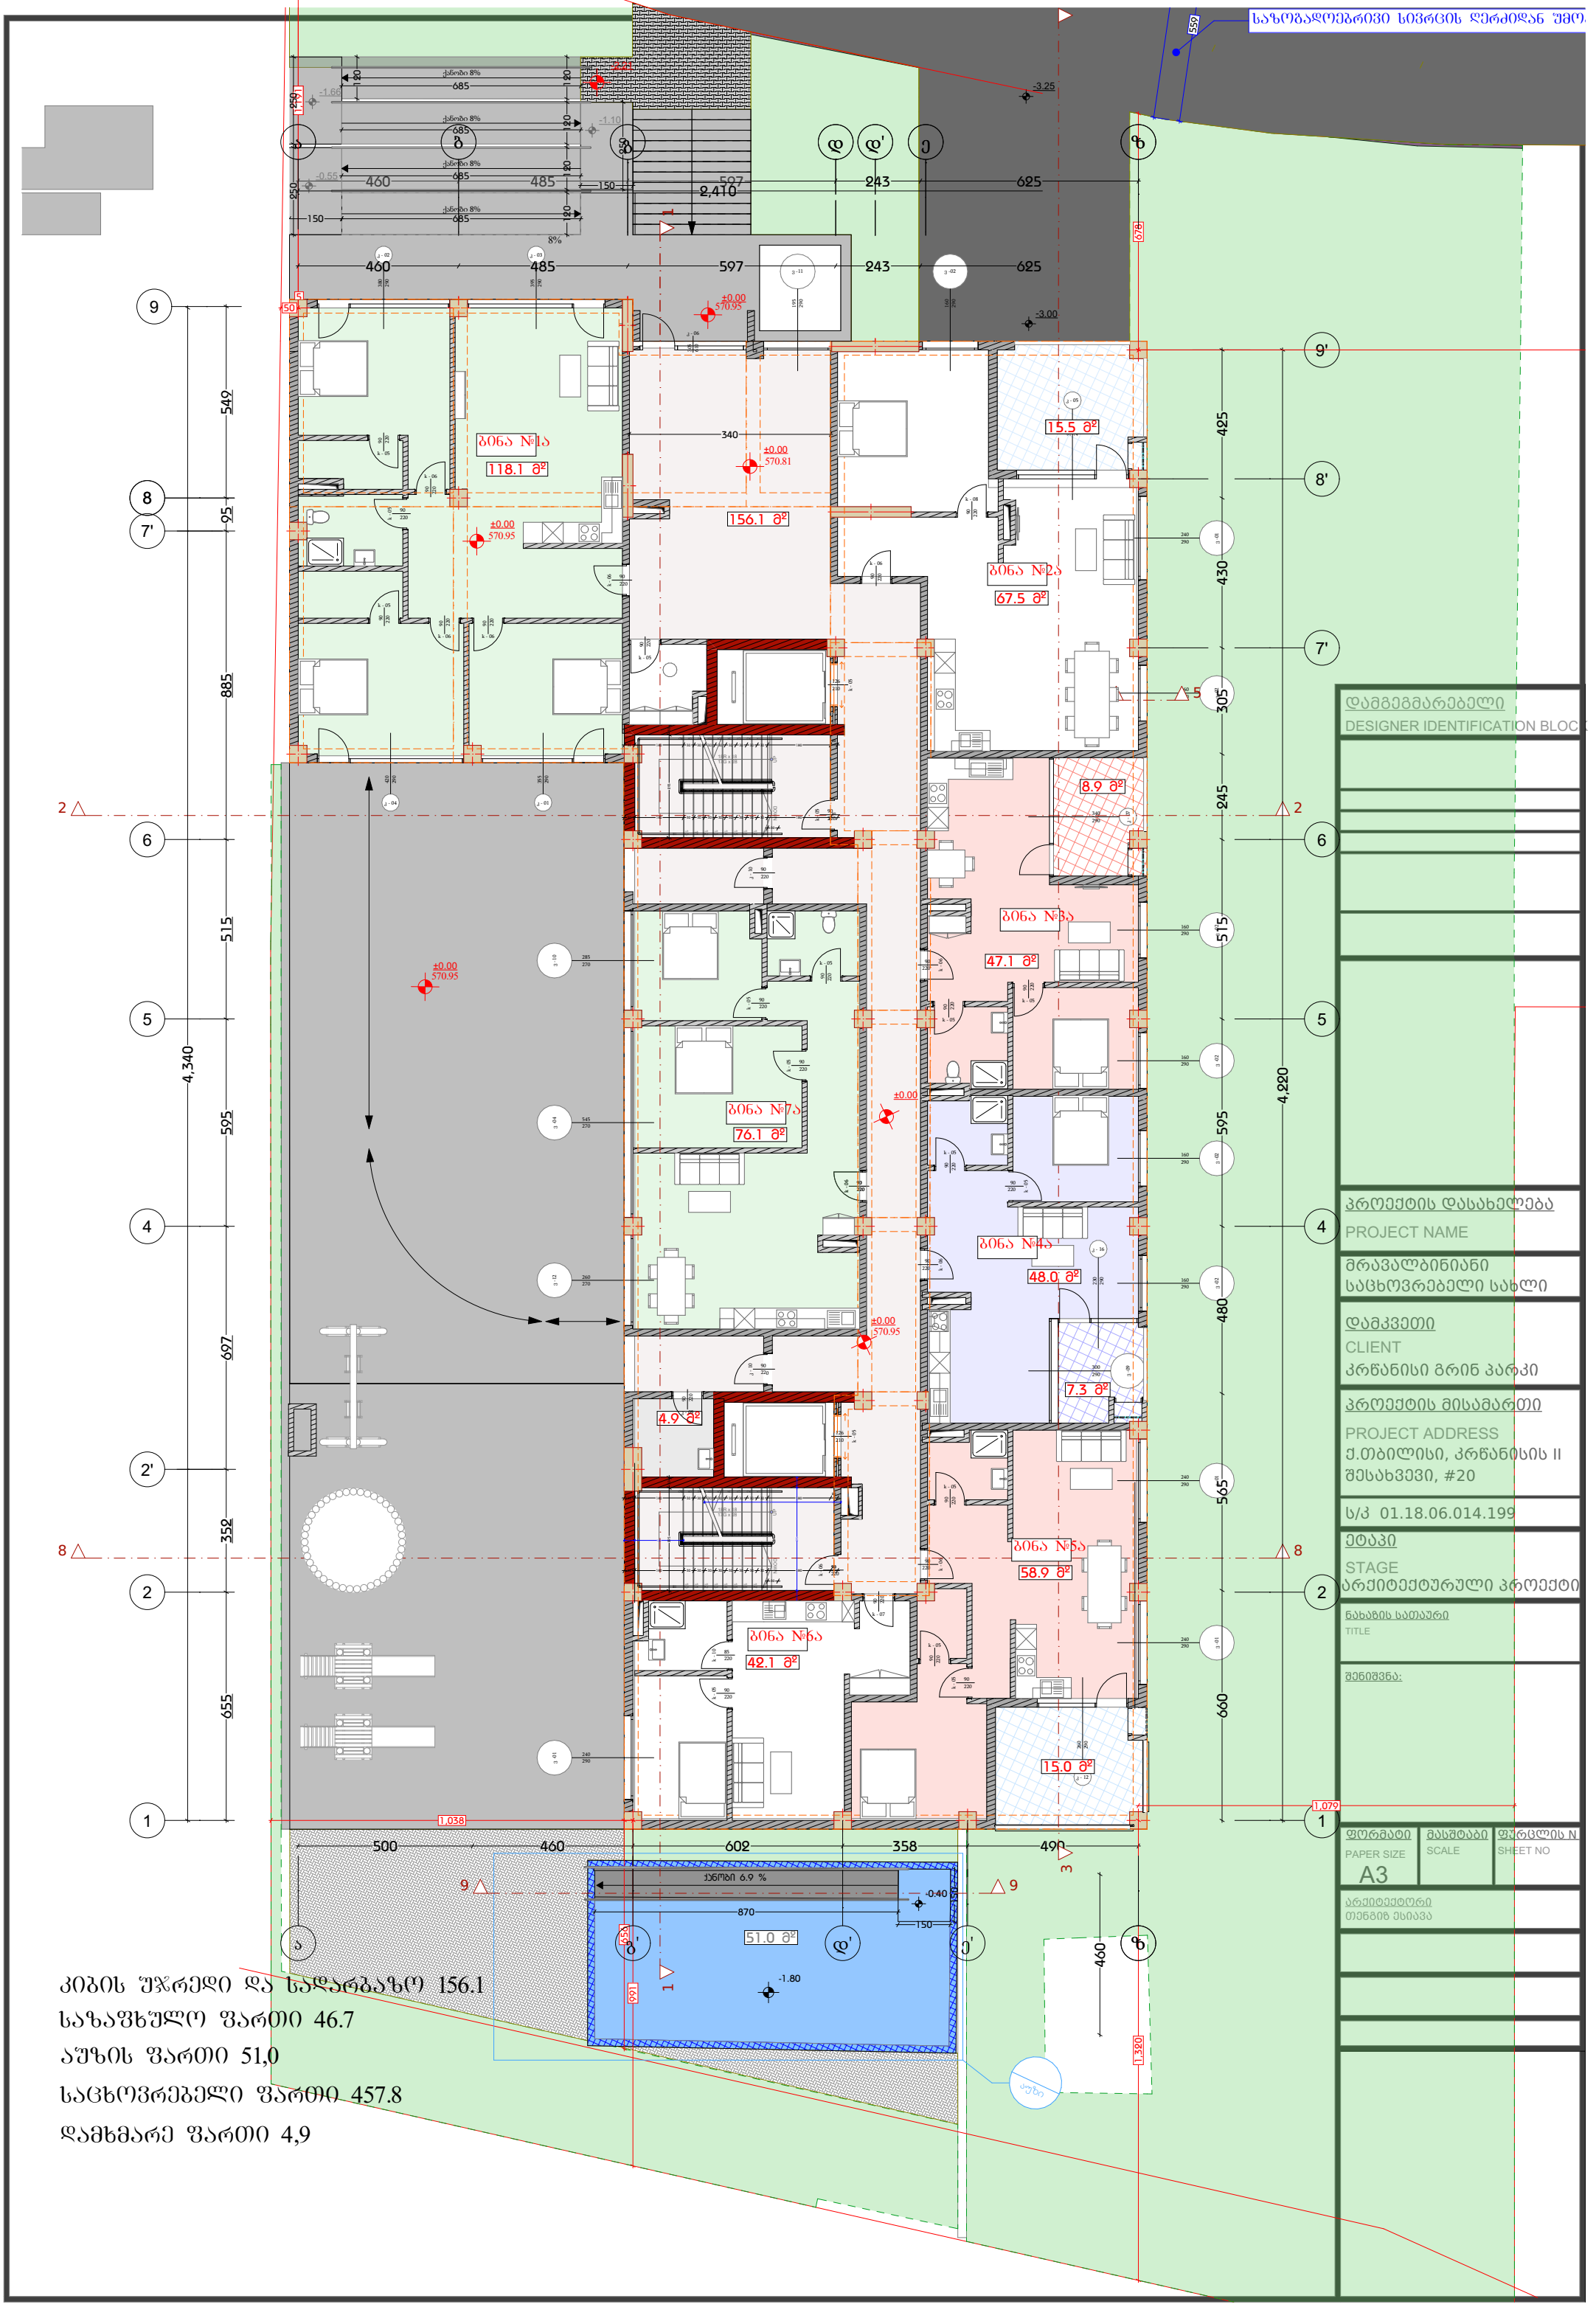

დამგეგმარებელი
DESIGNER IDENTIFICATION BLOCK

პროექტის დასახელება
PROJECT NAME
მრავალბინიანი საცხოვრებელი სახლი

დამკვეთი
CLIENT
კრწანისი გრინ პარკი

პროექტის მისამართი
PROJECT ADDRESS
ქ.თბილისი, კრწანისის II შესახვევი, #20

ს/კ 01.18.06.014.199

ეტაპი
STAGE
არქიტექტურული პროექტი

ნახაზის სათაური
TITLE

შენიშვნა:

ფორმატი	მასშტაბი	ფურცლის N
PAPER SIZE A3	SCALE	SHEET NO

არქიტექტორი
თენგიზ ესიავა

კიბის უჯრედი და სადარბაზო 156.1
საზაფხულო ფართი 46.7
აუზის ფართი 51,0
საცხოვრებელი ფართი 457.8
დამხმარე ფართი 4,9

გეგმა +3.00 ნიშნულზე



საცხოვრებელი ფართი 486.9

კიბის უჯრედი და სადარბაზო 92

საზაფხულო ფართი 89

დამხმარე ფართი 5

დამგეგმარებელი
DESIGNER IDENTIFICATION BLOCK

პროექტის დასახელება
PROJECT NAME
მრავალბინიანი საცხოვრებელი სახლი

დამკვეთი
CLIENT
კრწანისი გრინ პარკი

პროექტის მისამართი
PROJECT ADDRESS
ქ.თბილისი, კრწანისის II შესახვევი, #20

ს/კ 01.18.06.014.199

ეტაპი
STAGE
არქიტექტურული პროექტი

ნახაზის სათაური
TITLE

შენიშვნა:

ფორმატი	მასშტაბი	ფურცლის N
PAPER SIZE	SCALE	SHEET NO
A3		

არქიტექტორი
თენგიზ ესიავა

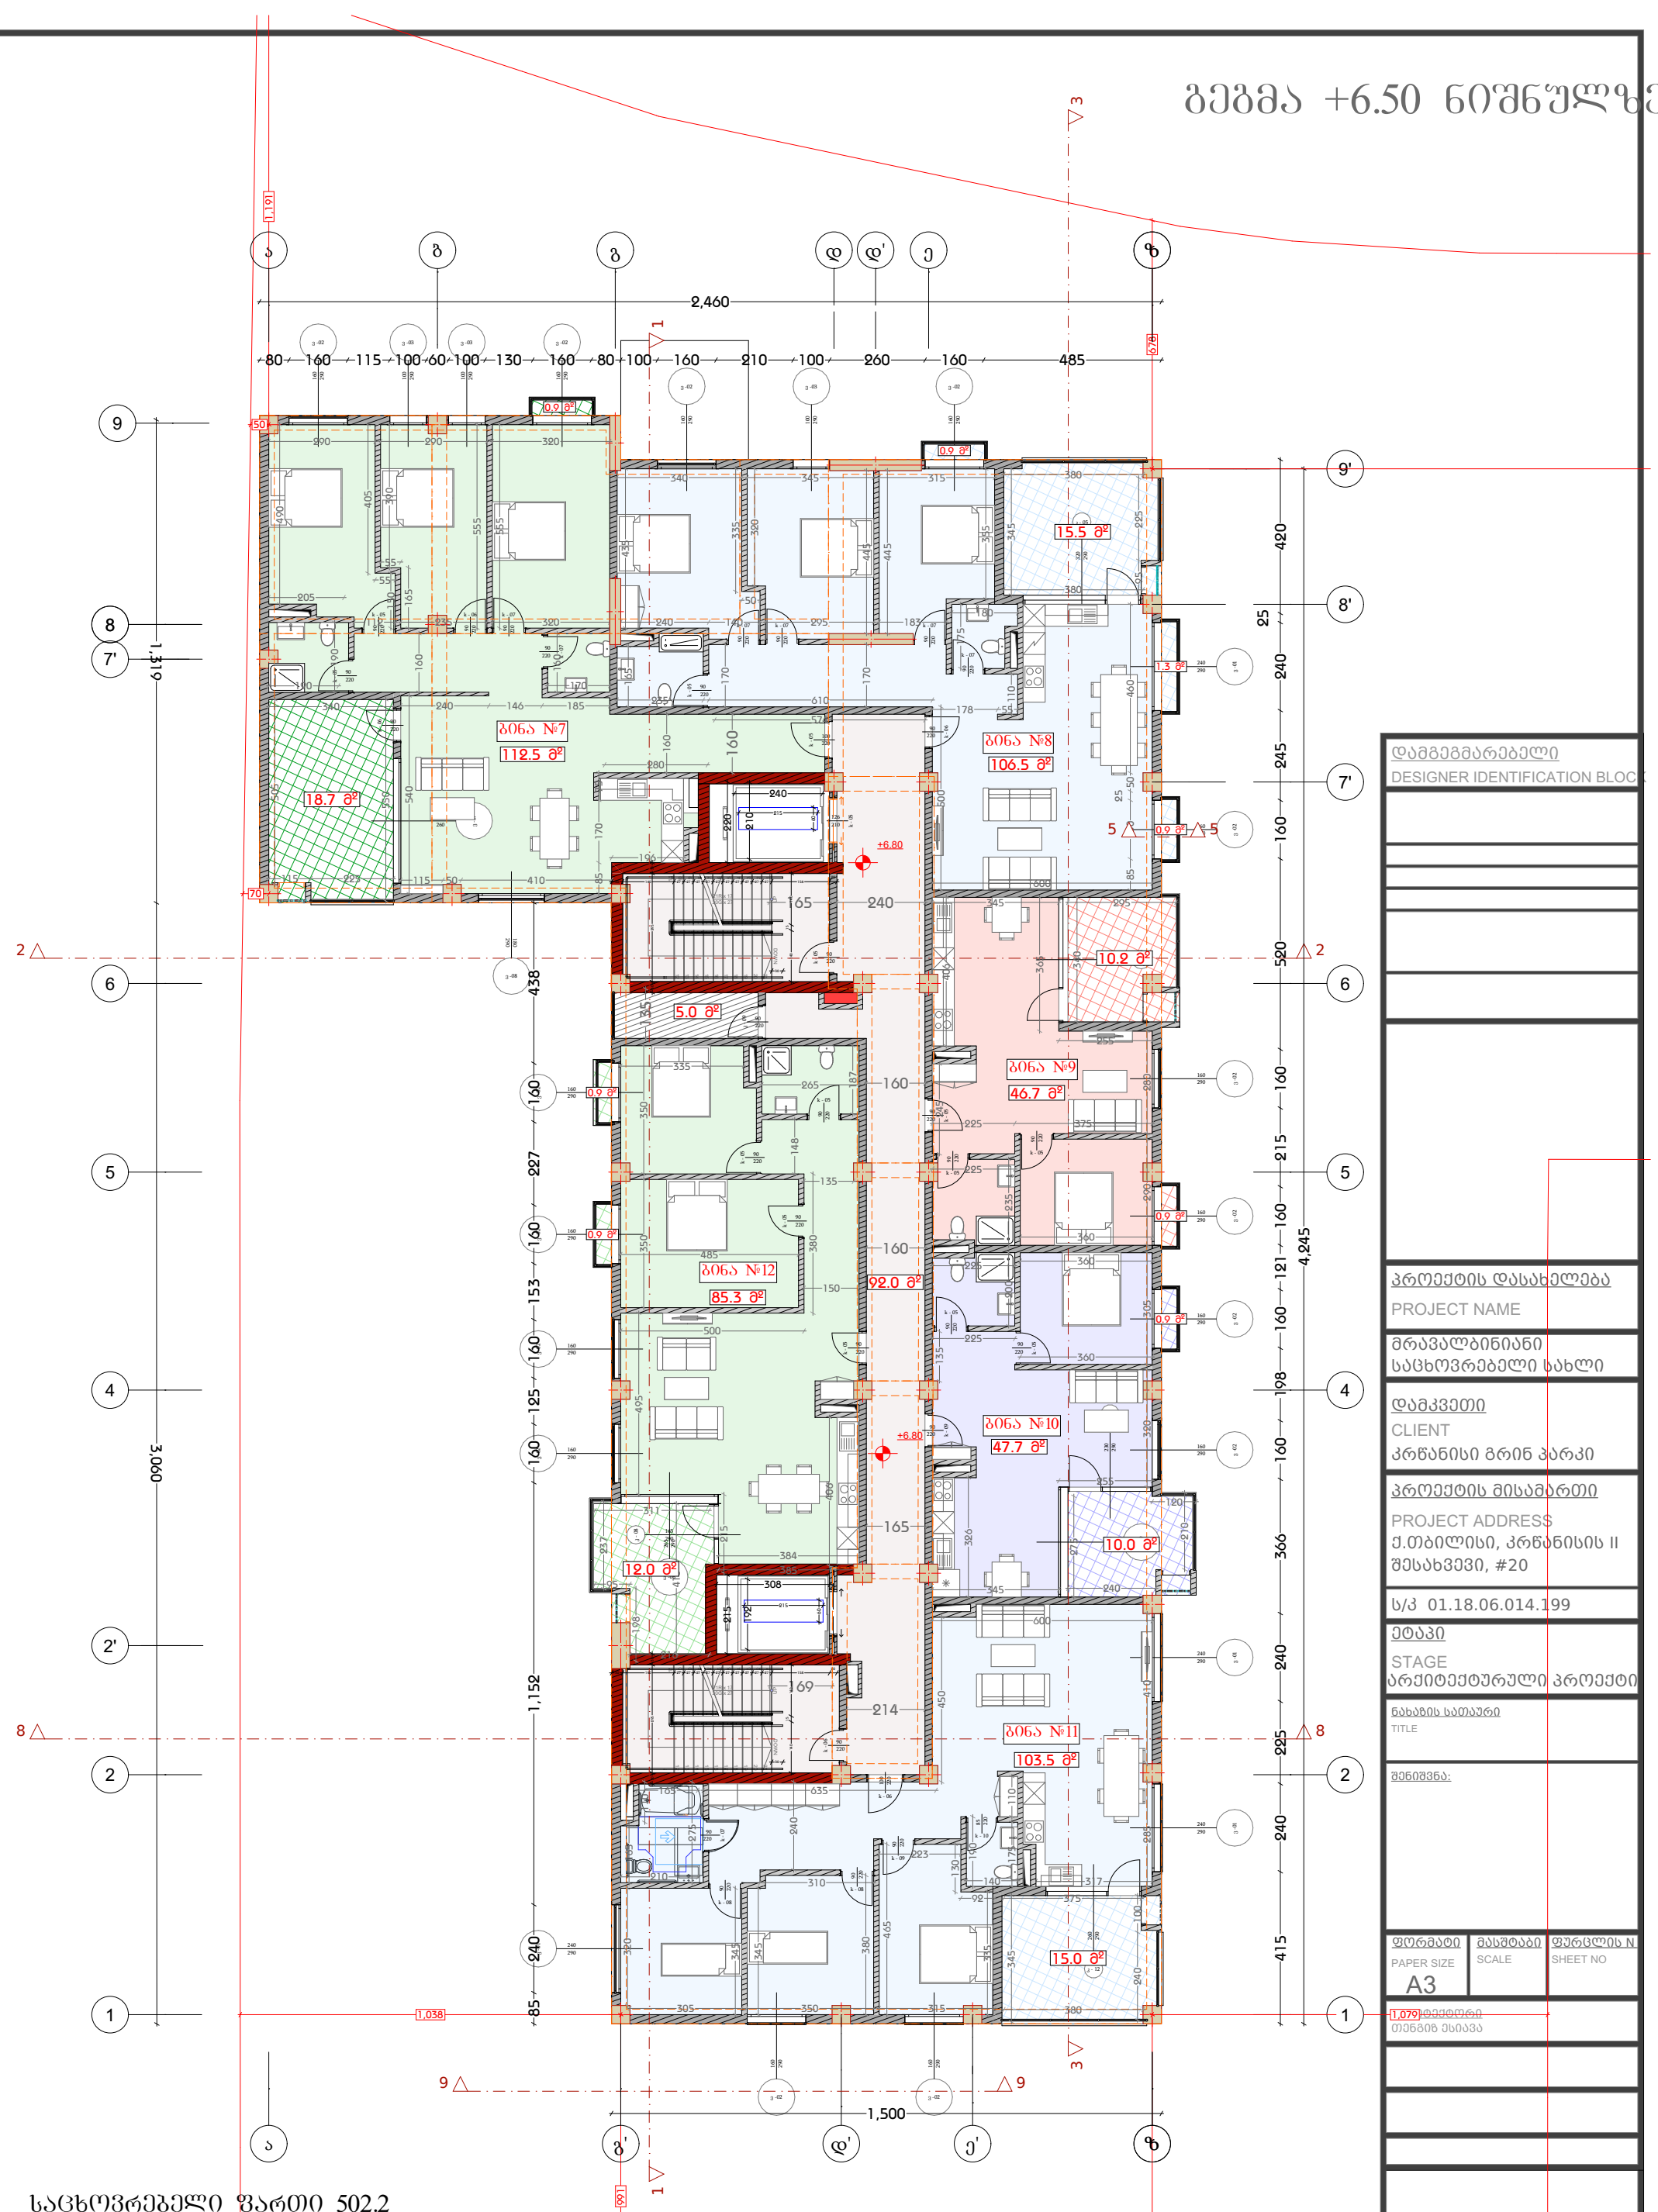

საცხოვრებელი ფართი 502.2

კიბის უჯრედი და სადარბაზო 92

საზაფხულო ფართი 89

დამხმარე ფართი 5

დამგეგმარებელი
DESIGNER IDENTIFICATION BLOC

პროექტის დასახელება
PROJECT NAME
მრავალბინიანი საცხოვრებელი სახლი

დამკვეთი
CLIENT
კრწანისი გრინ პარკი

პროექტის მისამართი
PROJECT ADDRESS
ქ.თბილისი, კრწანისის II შესახვევი, #20

ს/კ 01.18.06.014.199

ეტაპი
STAGE
არქიტექტურული პროექტი

ნახაზის სათაური
TITLE

შენიშვნა:

ფორმატი	მასშტაბი	ფურცლის N
PAPER SIZE A3	SCALE	SHEET NO

ტექტორი
თენგიზ ესიავა

გეგმა +10.00 ნიშნულზე

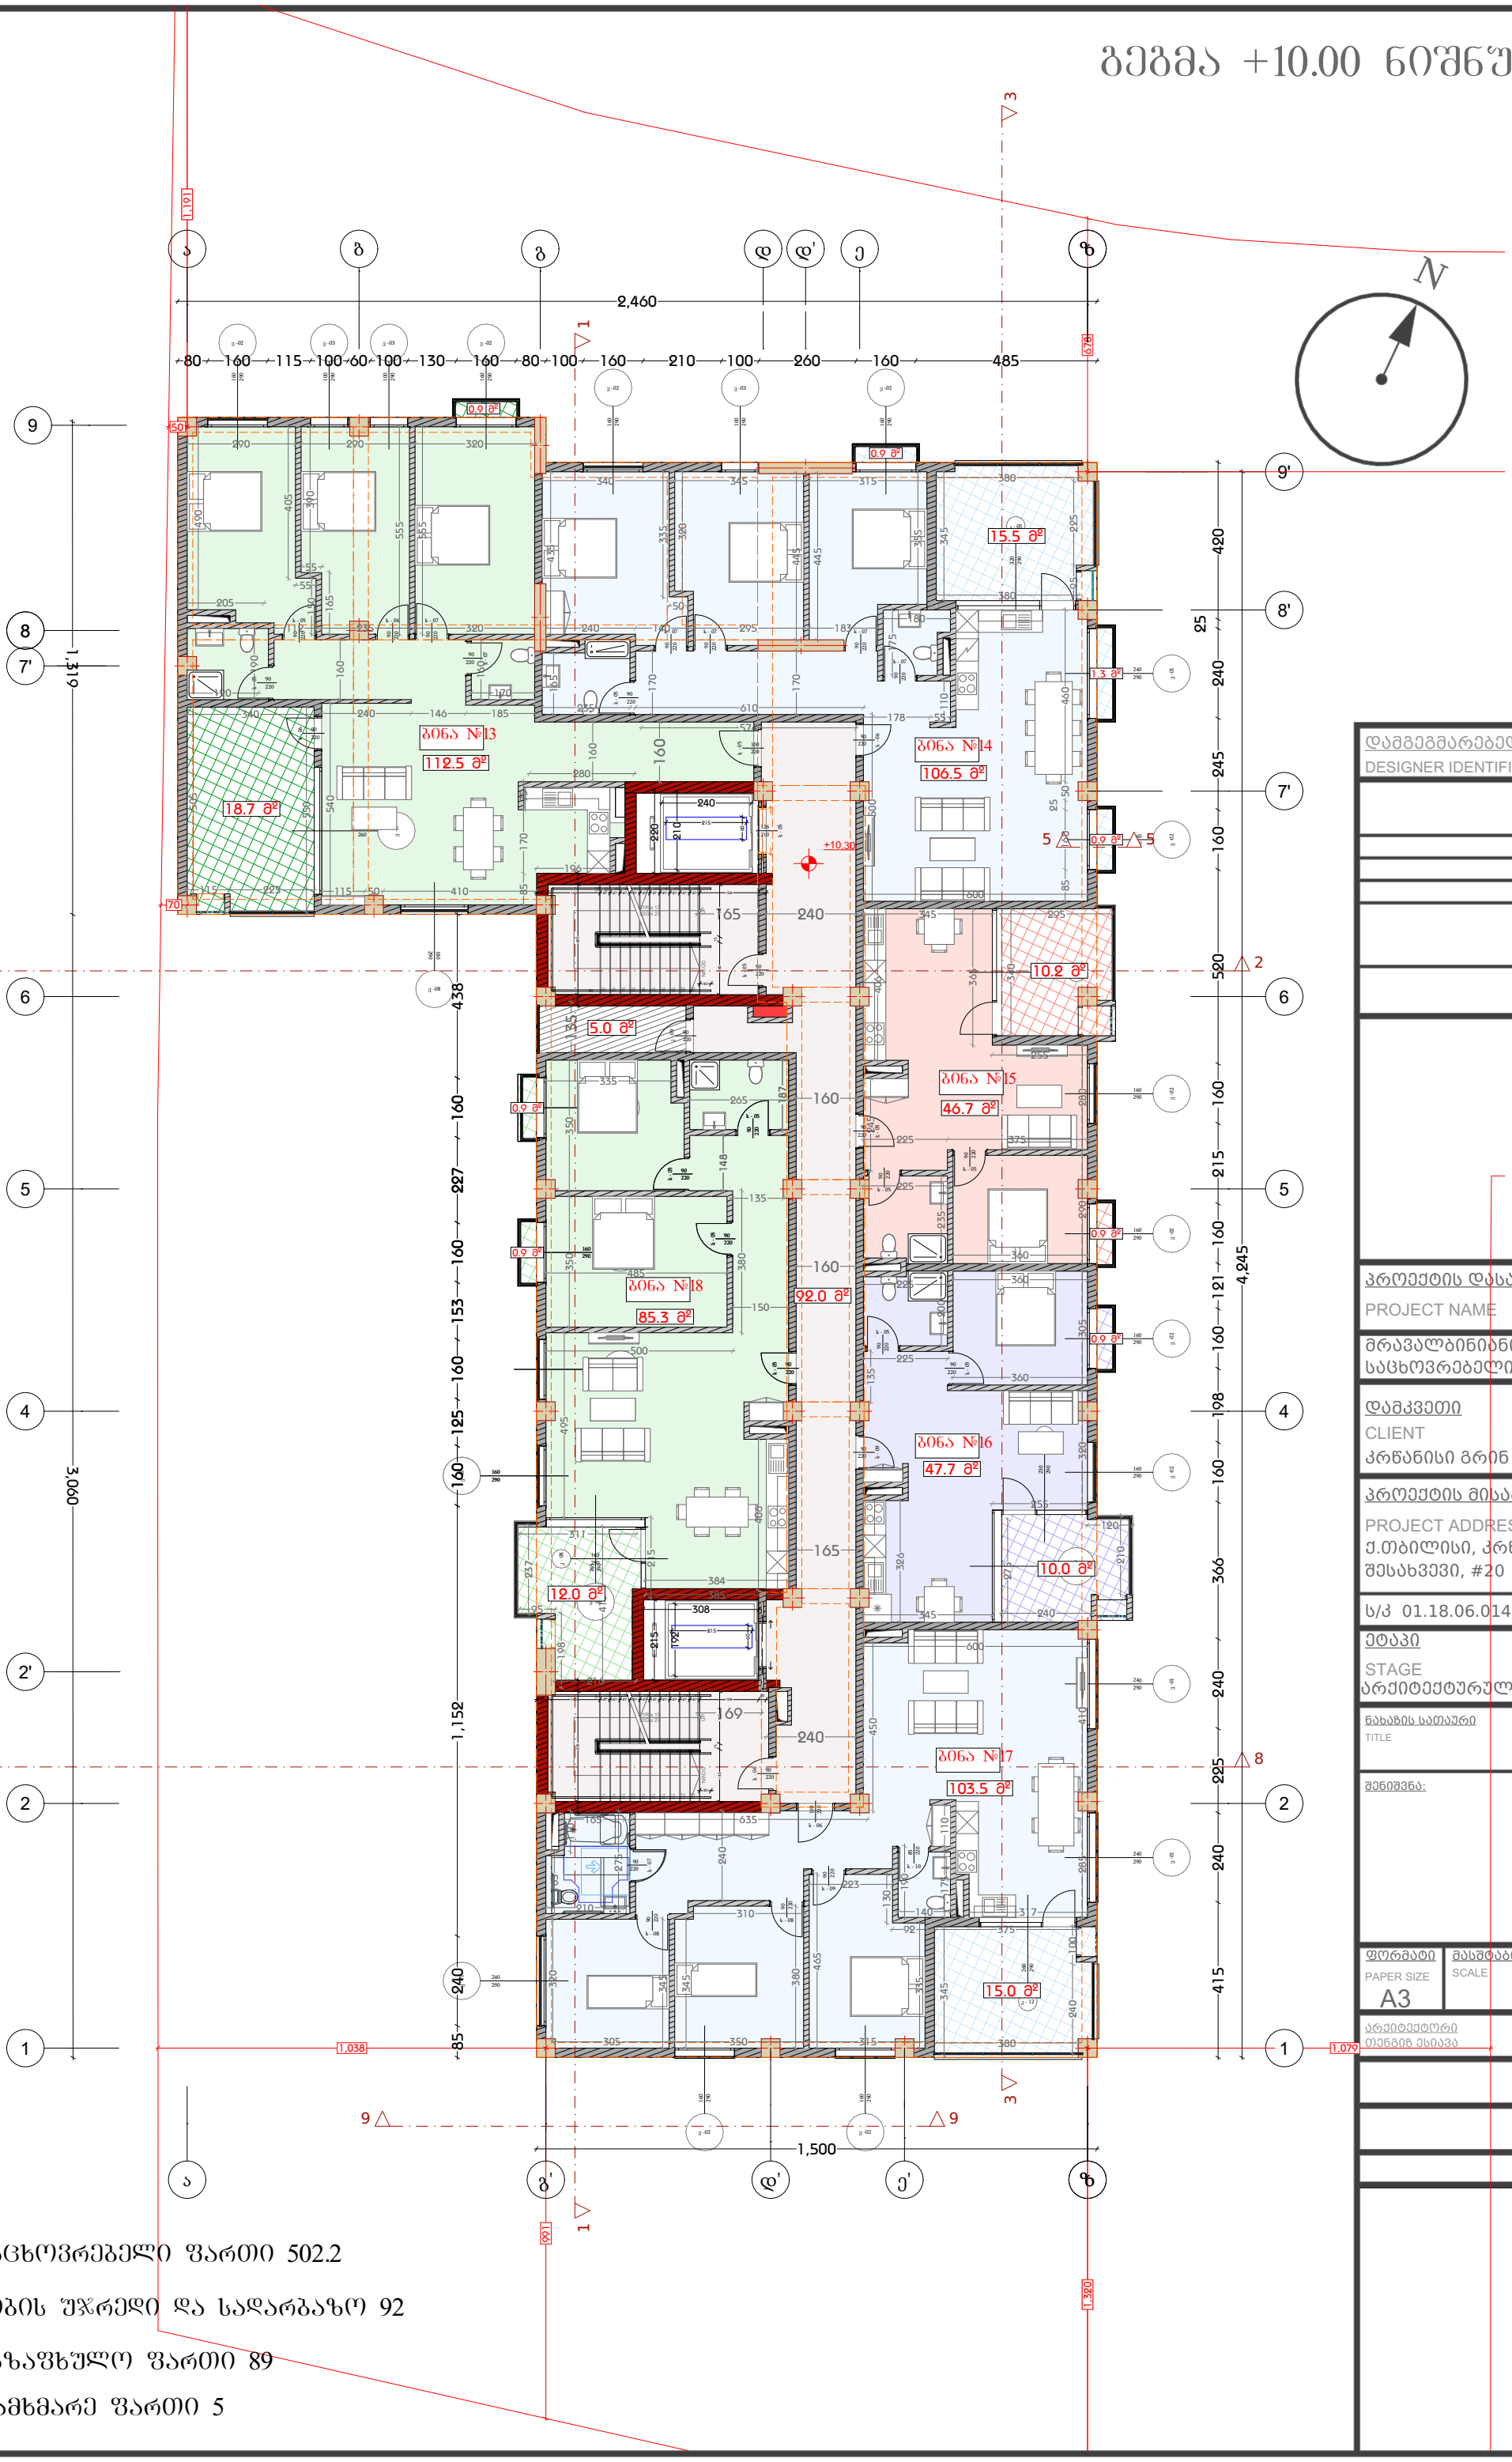

საცხოვრებელი ფართი 502.2

კიბის უჯრედი და სადარბაზო 92

საზაფხულო ფართი 89

დამხმარე ფართი 5

დამგეგმარებელი
DESIGNER IDENTIFICATION BLOCK

პროექტის დასახელება
PROJECT NAME
მრავალბინიანი საცხოვრებელი სახლი

დამკვეთი
CLIENT
კრწანისი გრინ პარკი

პროექტის მისამართი
PROJECT ADDRESS
ქ.თბილისი, კრწანისის II შესახვევი, #20

ს/კ 01.18.06.014.199

ეტაპი
STAGE
არქიტექტურული პროექტი

ნახაზის სათაური
TITLE

შენიშვნა:

ფორმატი	მასშტაბი	ფურცლის N
PAPER SIZE A3	SCALE	SHEET NO

არქიტექტორი
თენგიზ ესიავა

გეგმა +13.50 ნიშნულზე



საცხოვრებელი ფართი 502.2

კიბის უჯრედი და სადარბაზო 92

საზაფხულო ფართი 89

დამხმარე ფართი 5

დამგეგმარებელი
DESIGNER IDENTIFICATION BLOCK

პროექტის დასახელება
PROJECT NAME
მრავალბინიანი საცხოვრებელი სახლი

დამკვეთი
CLIENT
კრწანისი გრინ პარკი

პროექტის მისამართი
PROJECT ADDRESS
ქ.თბილისი, კრწანისის II შესახვევი, #20

ს/კ 01.18.06.014.199

ეტაპი
STAGE
არქიტექტურული პროექტი

ნახაზის სათაური
TITLE

შენიშვნა:

ფორმატი PAPER SIZE	მასშტაბი SCALE	ფურცლის N SHEET NO
A3		

არქიტექტორი
ლიცენზიის ნომერი

ბეჭდა +17.00 ნიშნულზე

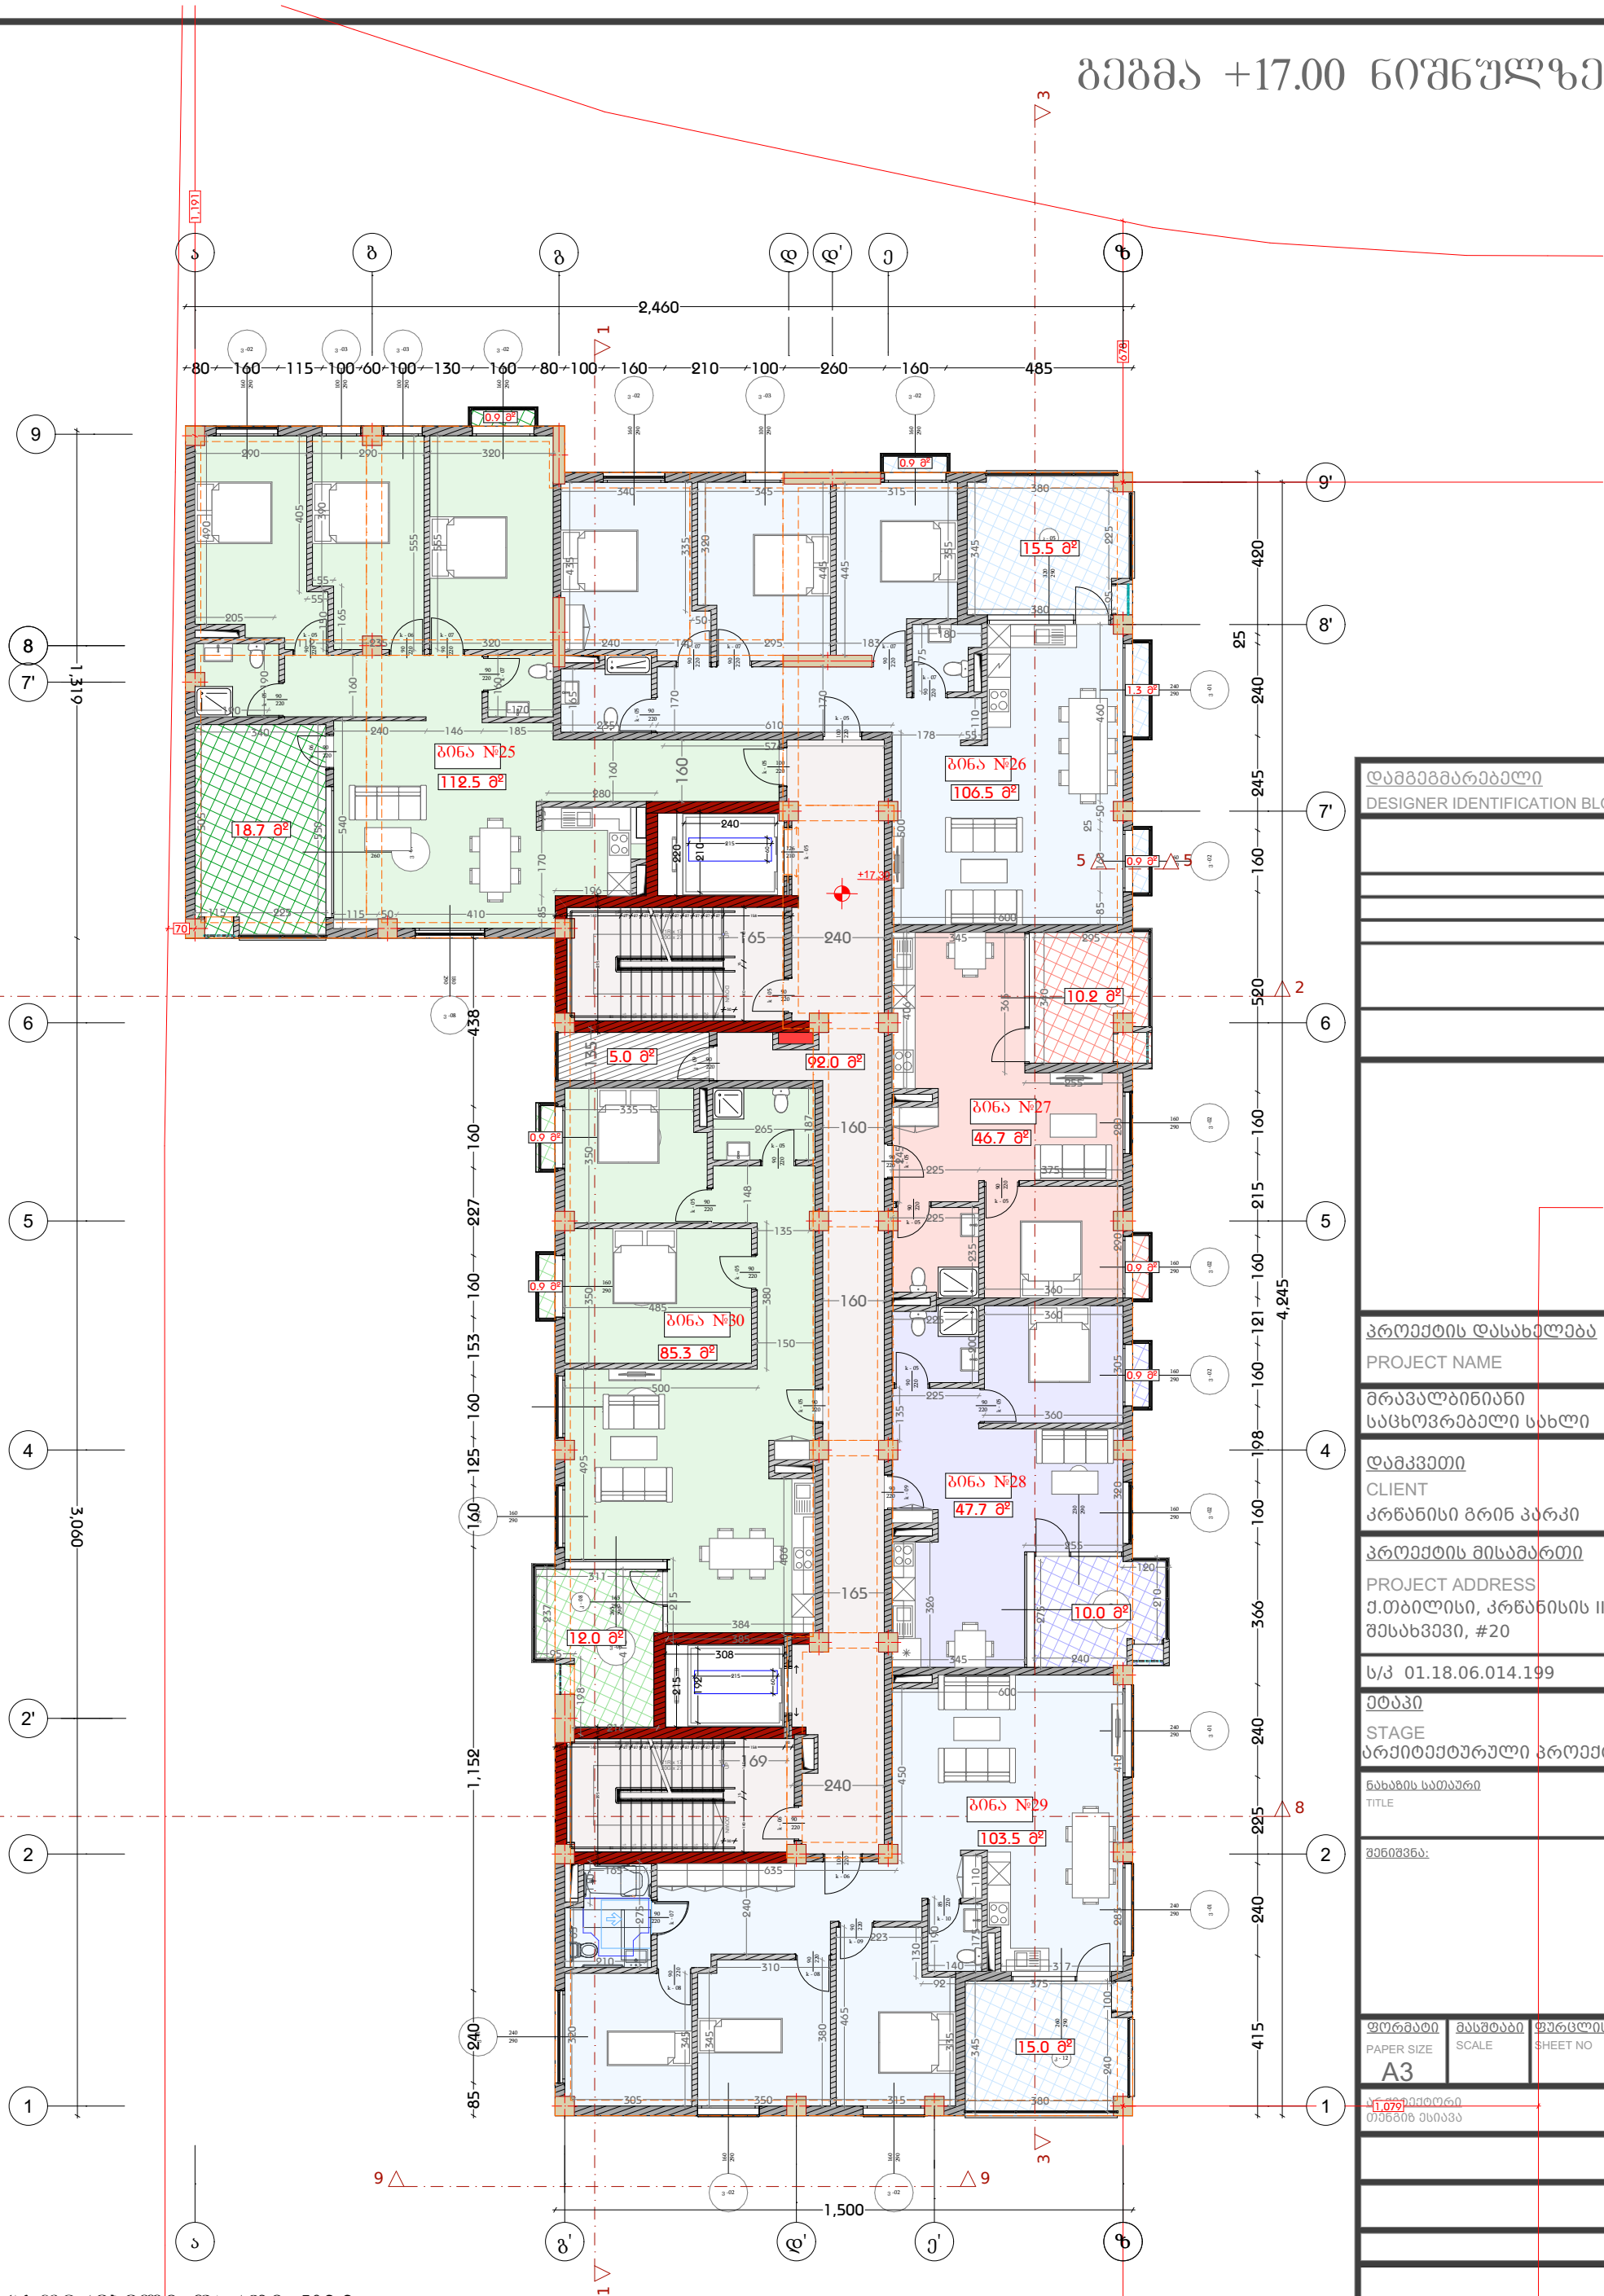

საცხოვრებელი ფართი 502.2

კიბის უჯრედი და სადარბაზო 92

საზაფხულო ფართი 89

დამხმარე ფართი 5

დამგეგმარებელი
DESIGNER IDENTIFICATION BLOC

პროექტის დასახელება
PROJECT NAME
მრავალბინიანი საცხოვრებელი სახლი

დამკვეთი
CLIENT
კრწანისი გრინ პარკი

პროექტის მისამართი
PROJECT ADDRESS
ქ.თბილისი, კრწანისის II შესახვევი, #20

ს/კ 01.18.06.014.199

ეტაპი
STAGE
არქიტექტურული პროექტი

ნახაზის სათაური
TITLE

შენიშვნა:

ფორმატი	მასშტაბი	ფურცლის N
PAPER SIZE A3	SCALE	SHEET NO

არქიტექტორი
თენგიზ ესიავა

გეგმა +20.50 ნიშნულზე



საცხოვრებელი ფართი 503.6

კიბის უჯრედი და სადარბაზო 92

საზაფხულო ფართი 89

დამხმარე ფართი 5

დამგეგმარებელი
DESIGNER IDENTIFICATION BLOC

პროექტის დასახელება
PROJECT NAME
მრავალბინიანი საცხოვრებელი სახლი

დამკვეთი
CLIENT
კრწანისი გრინ პარკი

პროექტის მისამართი
PROJECT ADDRESS
ქ.თბილისი, კრწანისის II შესახვევი, #20

ს/კ 01.18.06.014.199

ეტაპი
STAGE
არქიტექტურული პროექტი

ნახაზის სათაური
TITLE

შენიშვნა:

ფორმატი	მასშტაბი	ფურცლის N
PAPER SIZE A3	SCALE	SHEET NO

არქიტექტორი
ი[1,079]ზ ესიავა

გეგმა +24.00 ნიშნულზე

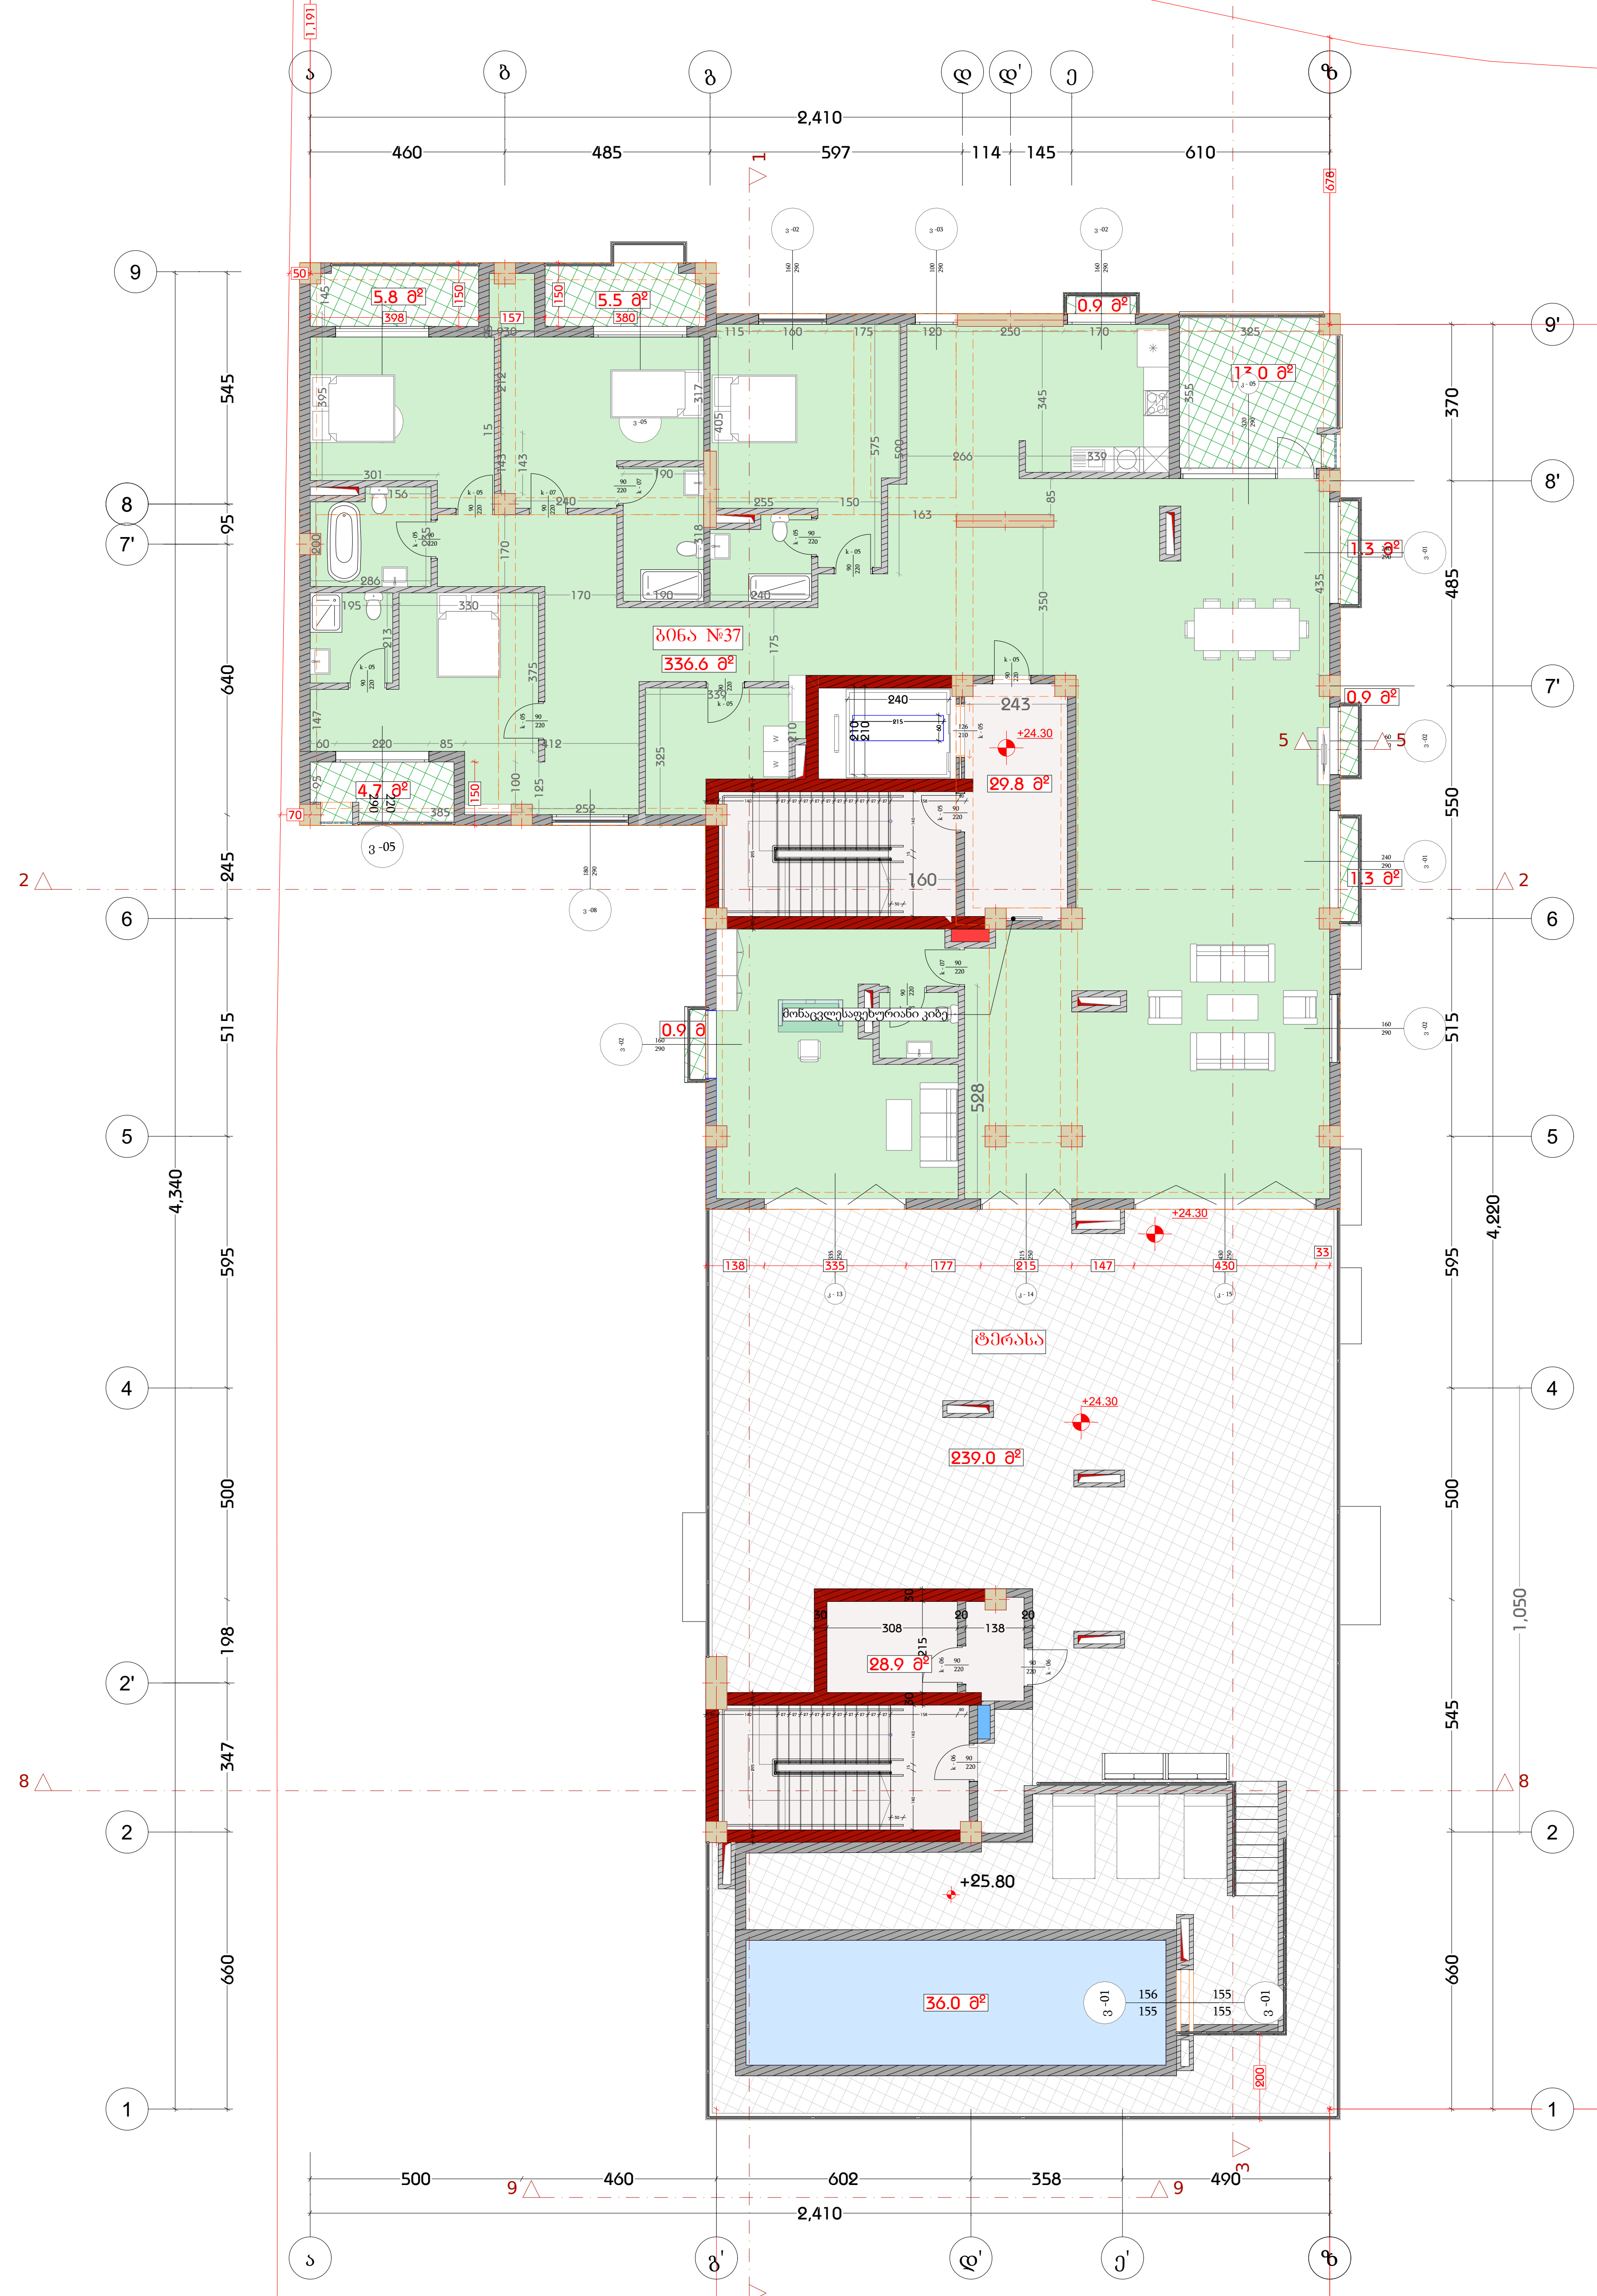

საცხოვრებელი ფართი 336.6

კიბის უჯრედი და სადარბაზო 58.7

საზაფხულო ფართი 273,3

აუზის ფართი 36.0

დამგეგმარებელი
DESIGNER IDENTIFICATION BLOCK

პროექტის დასახელება
PROJECT NAME
მრავალბინიანი საცხოვრებელი სახლი

დამკვეთი
CLIENT
კრწანისი გრინ პარკი

პროექტის მისამართი
PROJECT ADDRESS
ქ.თბილისი, კრწანისის II შესახვევი, #20

ს/კ 01.18.06.014.199

ეტაპი
STAGE
არქიტექტურული პროექტი

ნახაზის სათაური
TITLE

შენიშვნა:

ფორმატი PAPER SIZE	მასშტაბი SCALE	ფურცლის N SHEET NO
A3		

არქიტექტორი
თენგიზ ქსიავა

ბეჭმა +27.50 ნიშნულზე

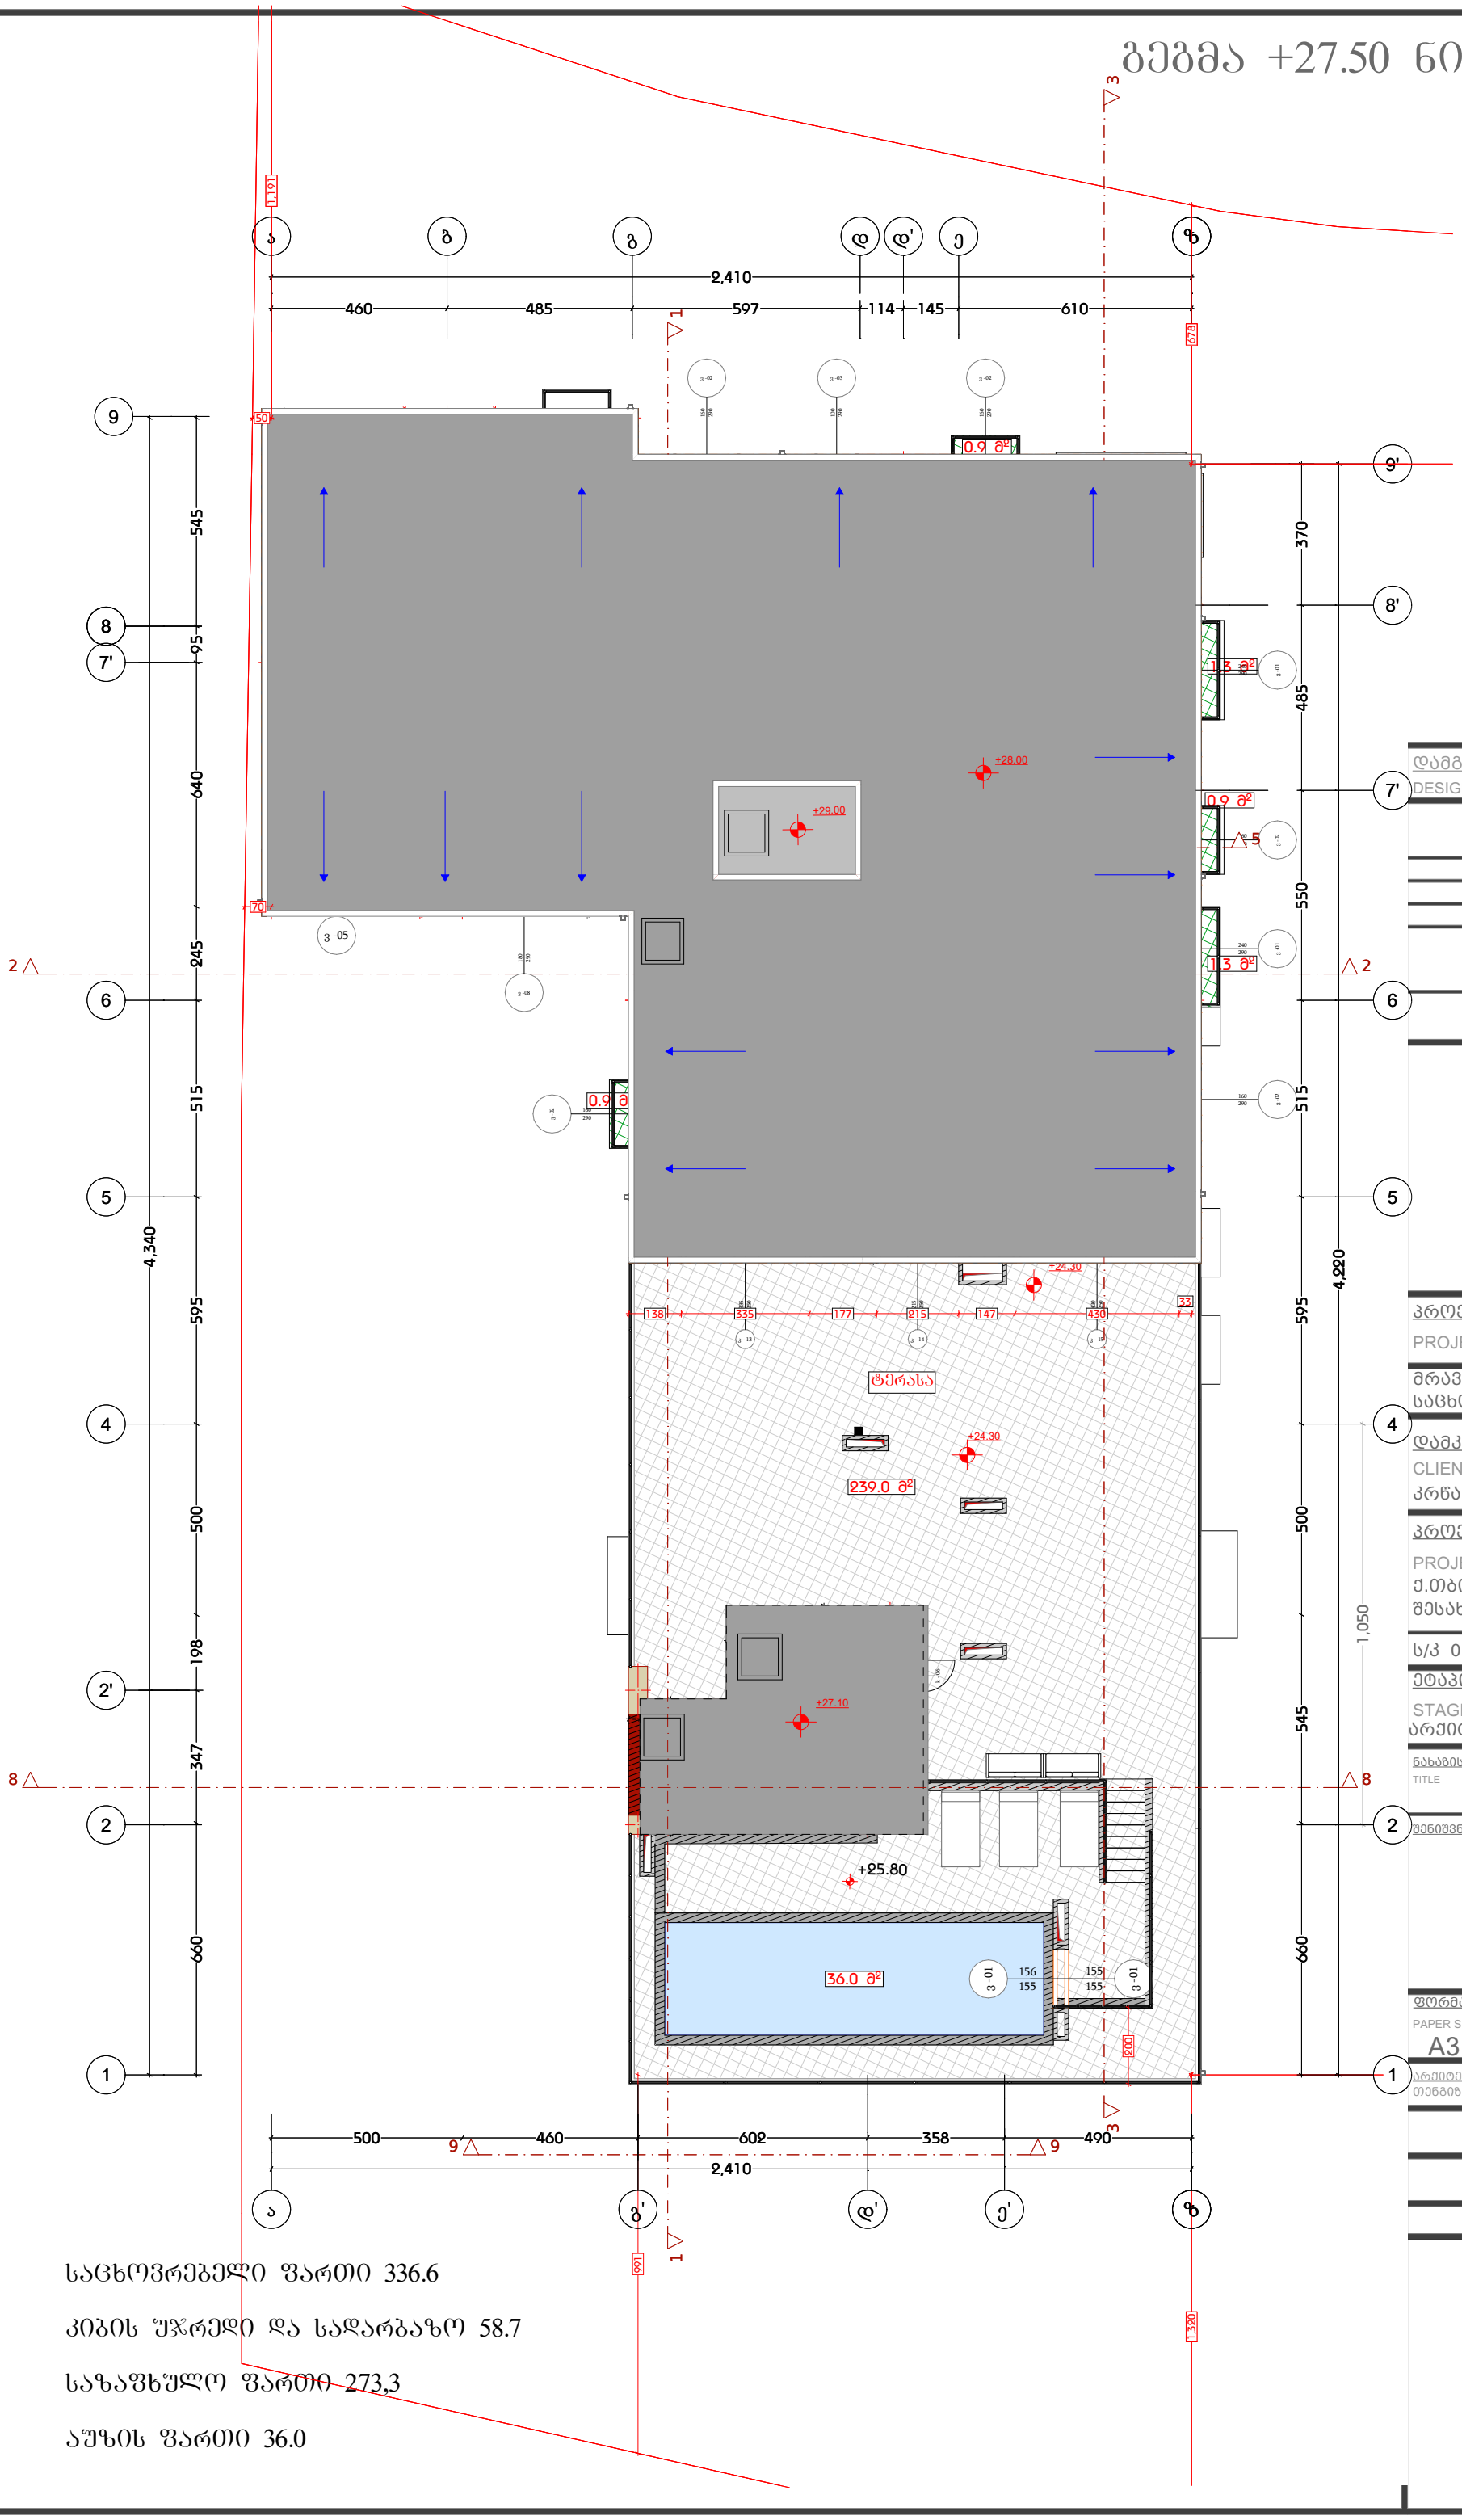

საცხოვრებელი ფართი 336.6

კიბის შახრედი და სადარბაზო 58.7

საზაფხულო ფართი 273,3

აუზის ფართი 36.0

დამგეგმარებელი
DESIGNER IDENTIFICATION BLOCK

პროექტის დასახელება
PROJECT NAME
მრავალბინიანი საცხოვრებელი სახლი

დამკვეთი
CLIENT
კრწანისი გრინ პარკი

პროექტის მისამართი
PROJECT ADDRESS
ქ.თბილისი, კრწანისის II შესახვევი, #20

ს/კ 01.18.06.014.199

ეტაპი
STAGE
არქიტექტურული პროექტი

ნახაზის სათაური
TITLE

შენიშვნა:

ფორმატი	მასშტაბი	ფურცლის N
PAPER SIZE A3	SCALE	SHEET NO

არქიტექტორი
თენგიზ ესიავა

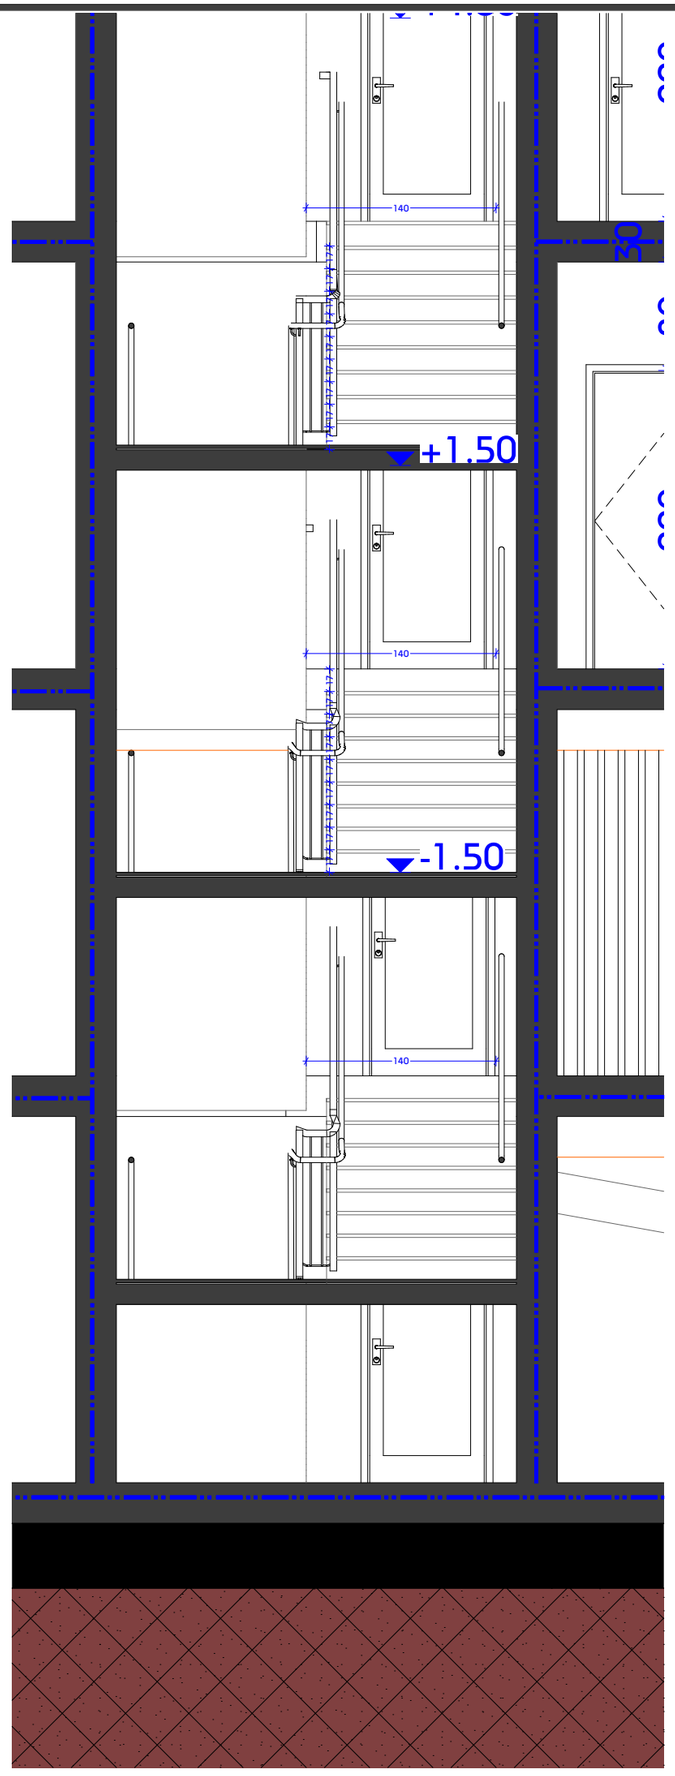

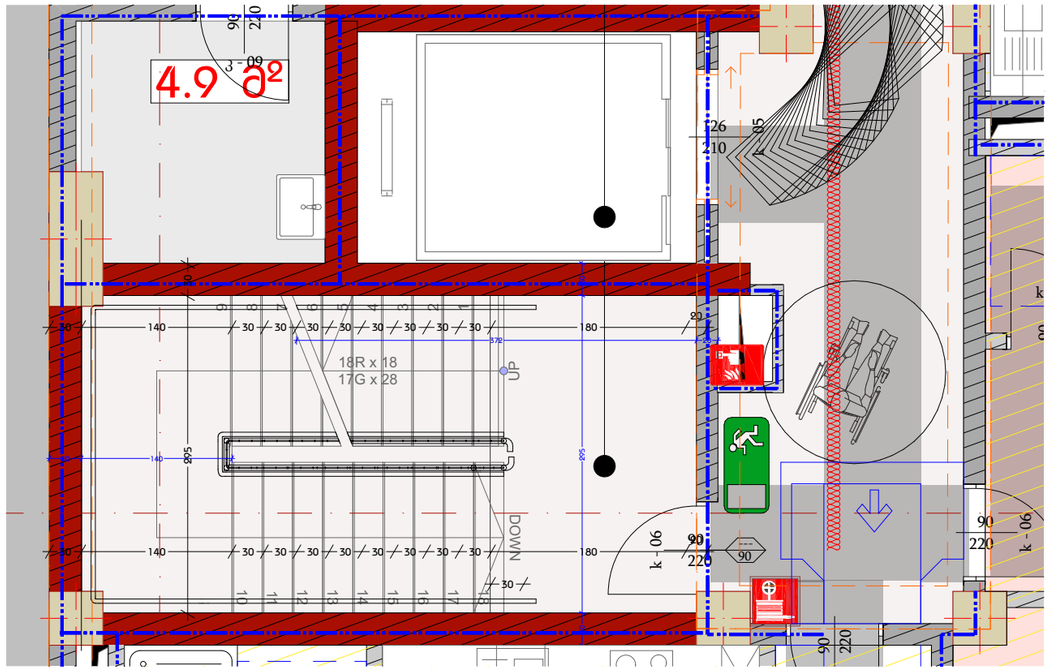

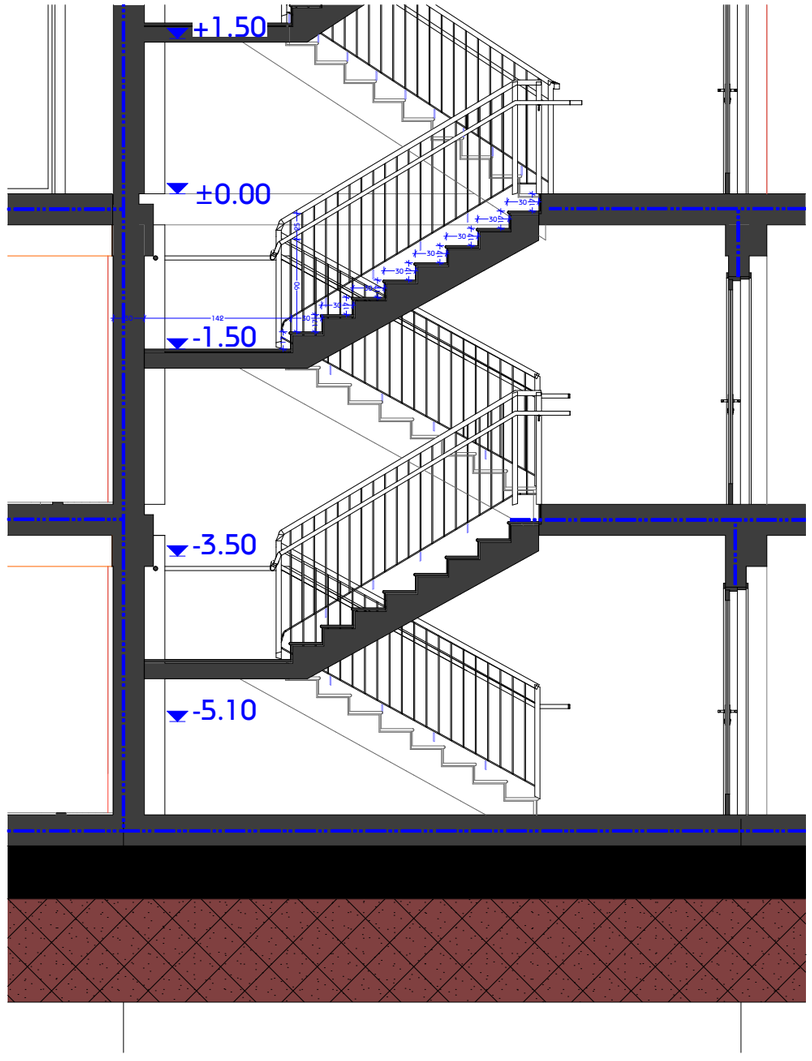

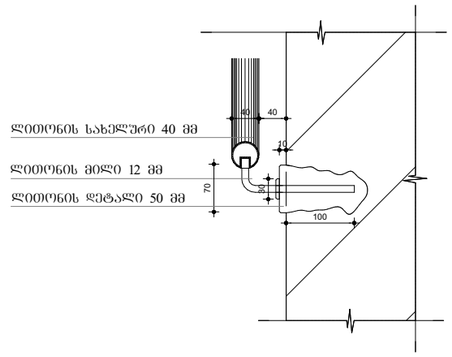

დამგეგმარებელი
DESIGNER IDENTIFICATION BLOCK

პროექტის დასახელება
PROJECT NAME
მრავალბინიანი საცხოვრებელი სახლი

დამკვეთი
CLIENT
კრწანისი გრინ პარკი

პროექტის მისამართი
PROJECT ADDRESS
ქ.თბილისი, კრწანისის II შესახვევი, #20

ს/კ 01.18.06.014.199

ეტაპი
STAGE
არქიტექტურული პროექტი

ნახაზის სათაური
TITLE
კიბის დეტალიზაცია

შენიშვნა:

ფორმატი	მასშტაბი	ფურცლის N
PAPER SIZE A3	SCALE	SHEET NO

არქიტექტორი
თენგიზ ესიავა

კვანძი №1
აბურით მოპირკეთებული გარე კედელი

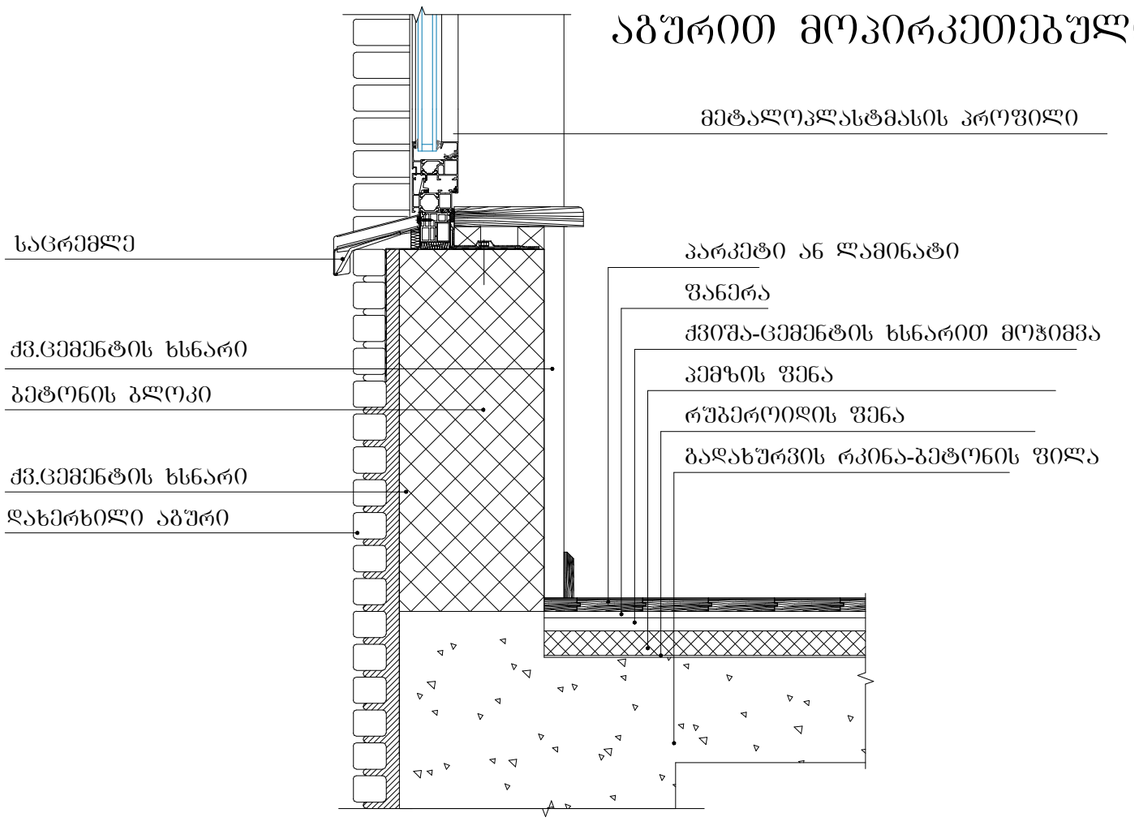

კვანძი №2
სახურავის დეტალიზაცია

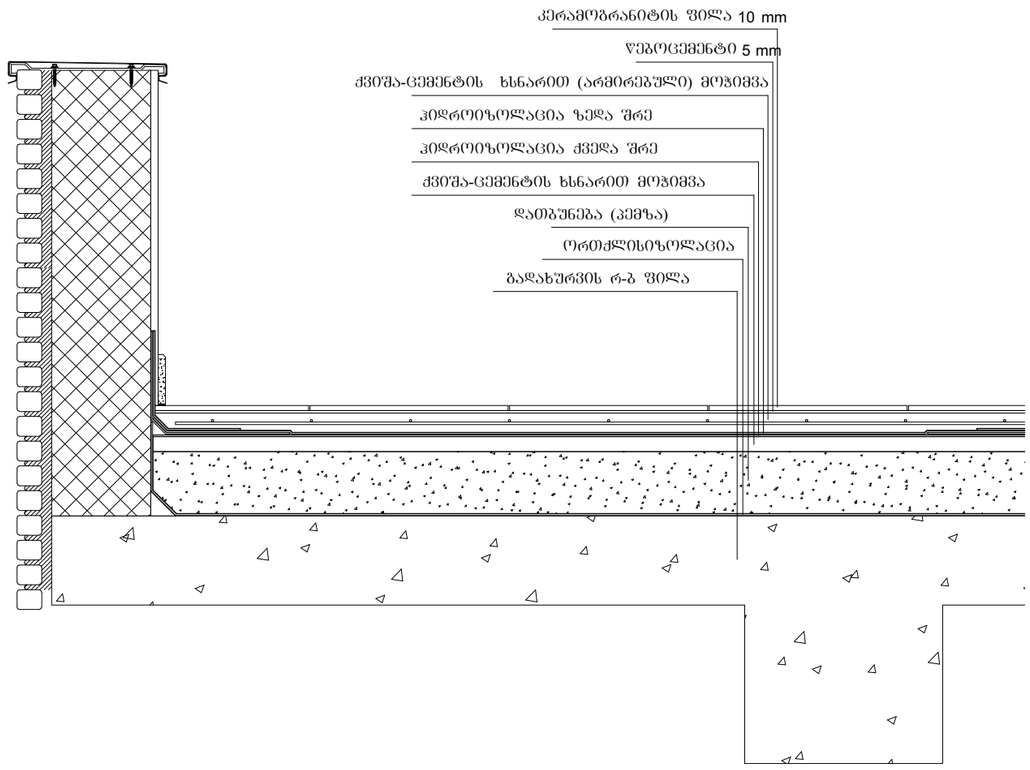

კვანძი №3
სართულშუა გადახურვის და მოაჯირის დეტალიზაცია

დამგეგმარებელი
DESIGNER IDENTIFICATION BLOCK

პროექტის დასახელება
PROJECT NAME
მრავალბინიანი საცხოვრებელი სახლი

დამკვეთი
CLIENT
კრწანისი გრინ პარკი

პროექტის მისამართი
PROJECT ADDRESS
ქ.თბილისი, კრწანისის II შესახვევი, #20

ს/კ 01.18.06.014.199

ეტაპი
STAGE
არქიტექტურული პროექტი

ნახაზის სათაური
TITLE
შასადის დეტალიზაცია

შენიშვნა:

ფორმატი	მასშტაბი	ფურცლის N
PAPER SIZE A3	SCALE	SHEET NO

არქიტექტორი
თენგიზ ესიავა

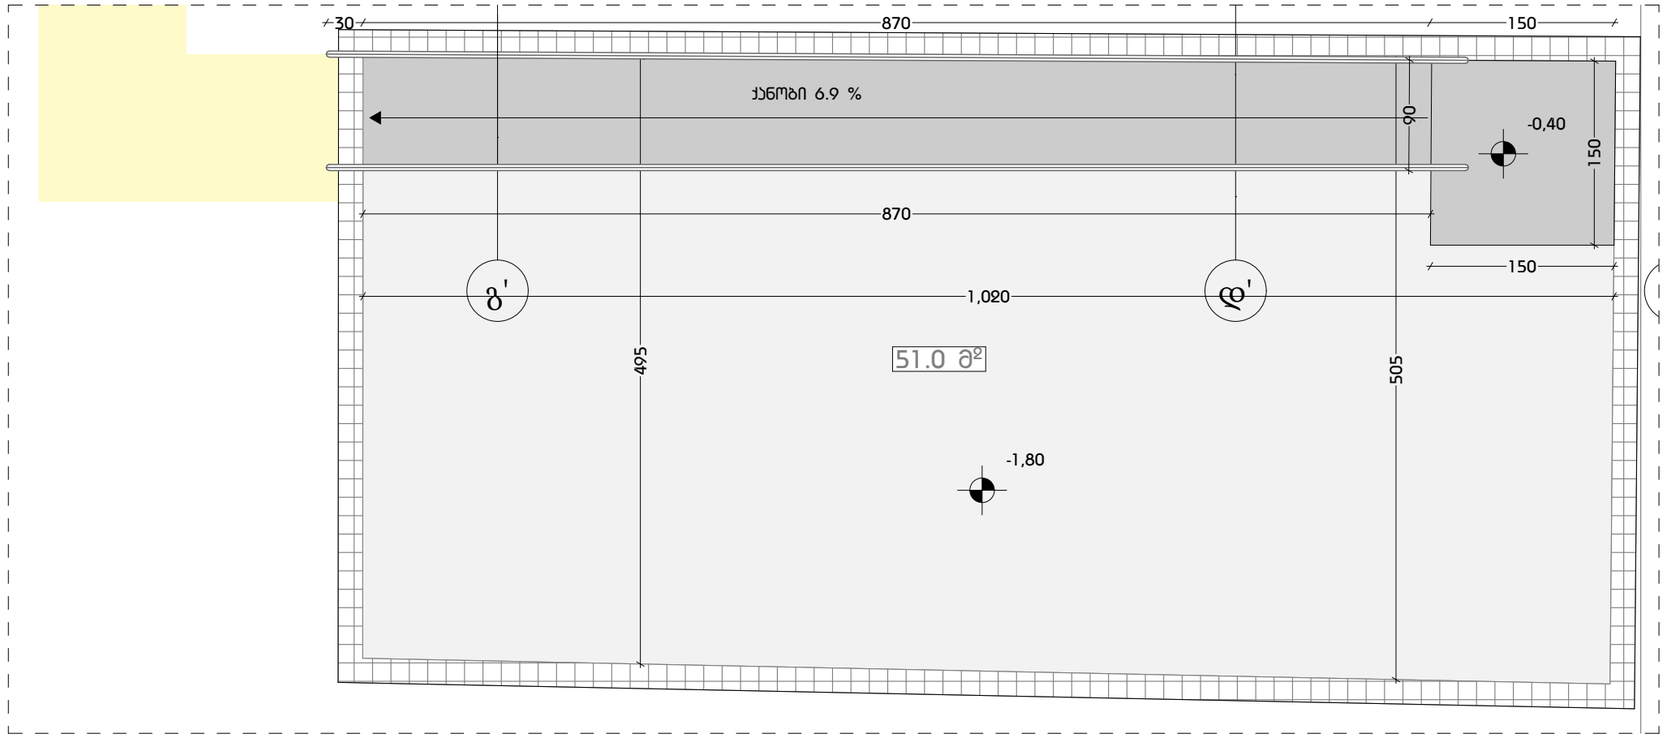

აუზის ჭრილი

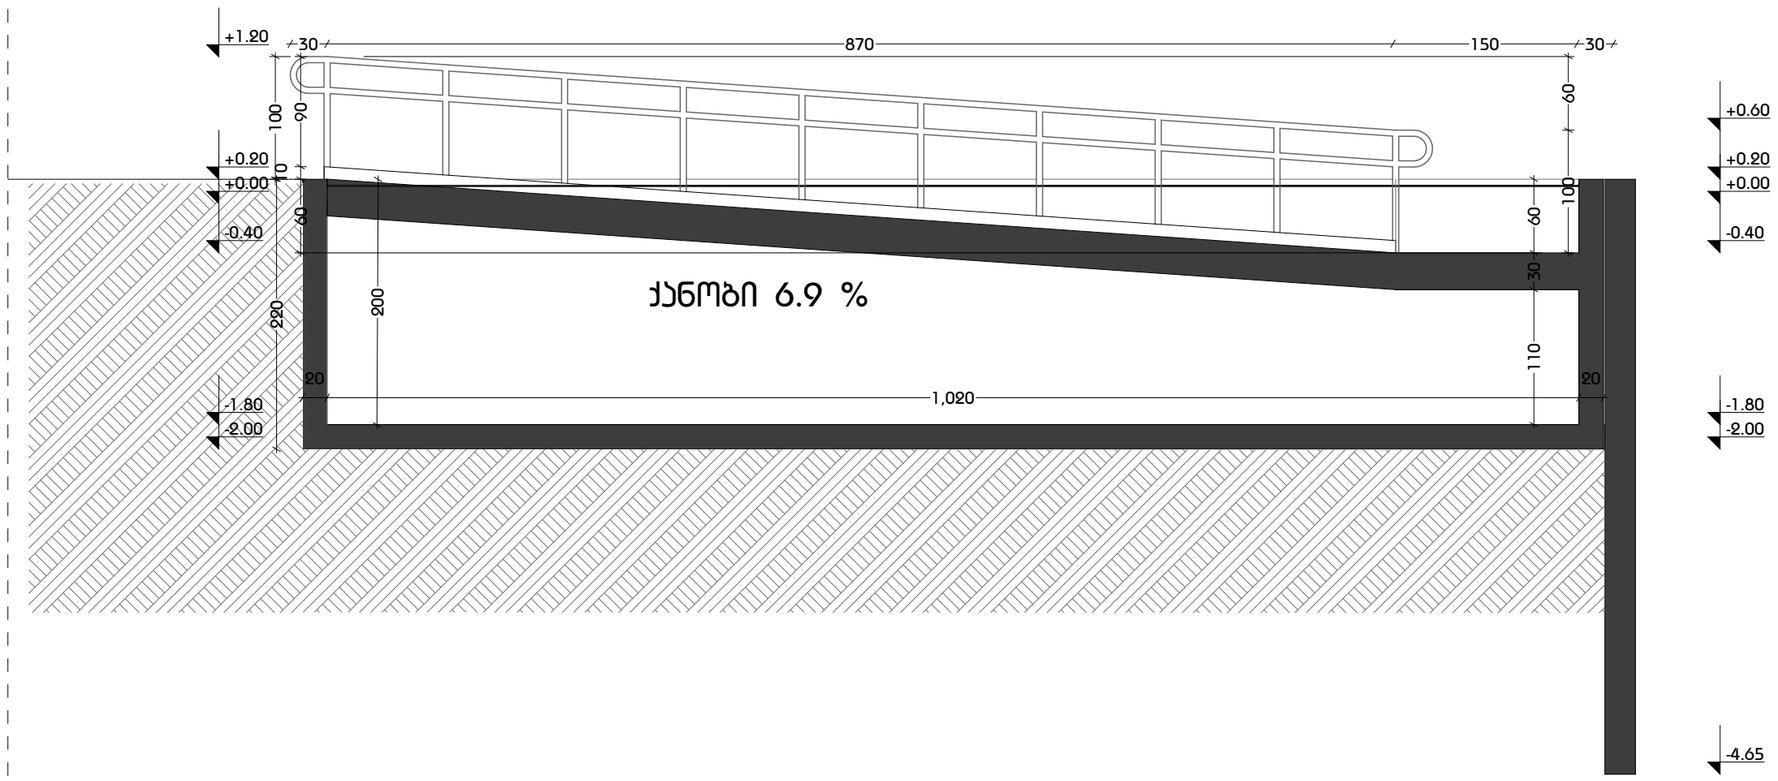

დამგეგმარებელი
DESIGNER IDENTIFICATION BLOCK

პროექტის დასახელება
PROJECT NAME
მრავალბინიანი საცხოვრებელი სახლი

დამკვეთი
CLIENT
კრწანისი გრინ პარკი

პროექტის მისამართი
PROJECT ADDRESS
ქ.თბილისი, კრწანისის II შესახვევი, #20

ს/კ 01.18.06.014.199

ეტაპი
STAGE
არქიტექტურული პროექტი

ნახაზის სათაური
TITLE

შენიშვნა:

ფორმატი	მასშტაბი	ფურცლის N
PAPER SIZE A3	SCALE	SHEET NO

არქიტექტორი
თენგიზ ესიავა

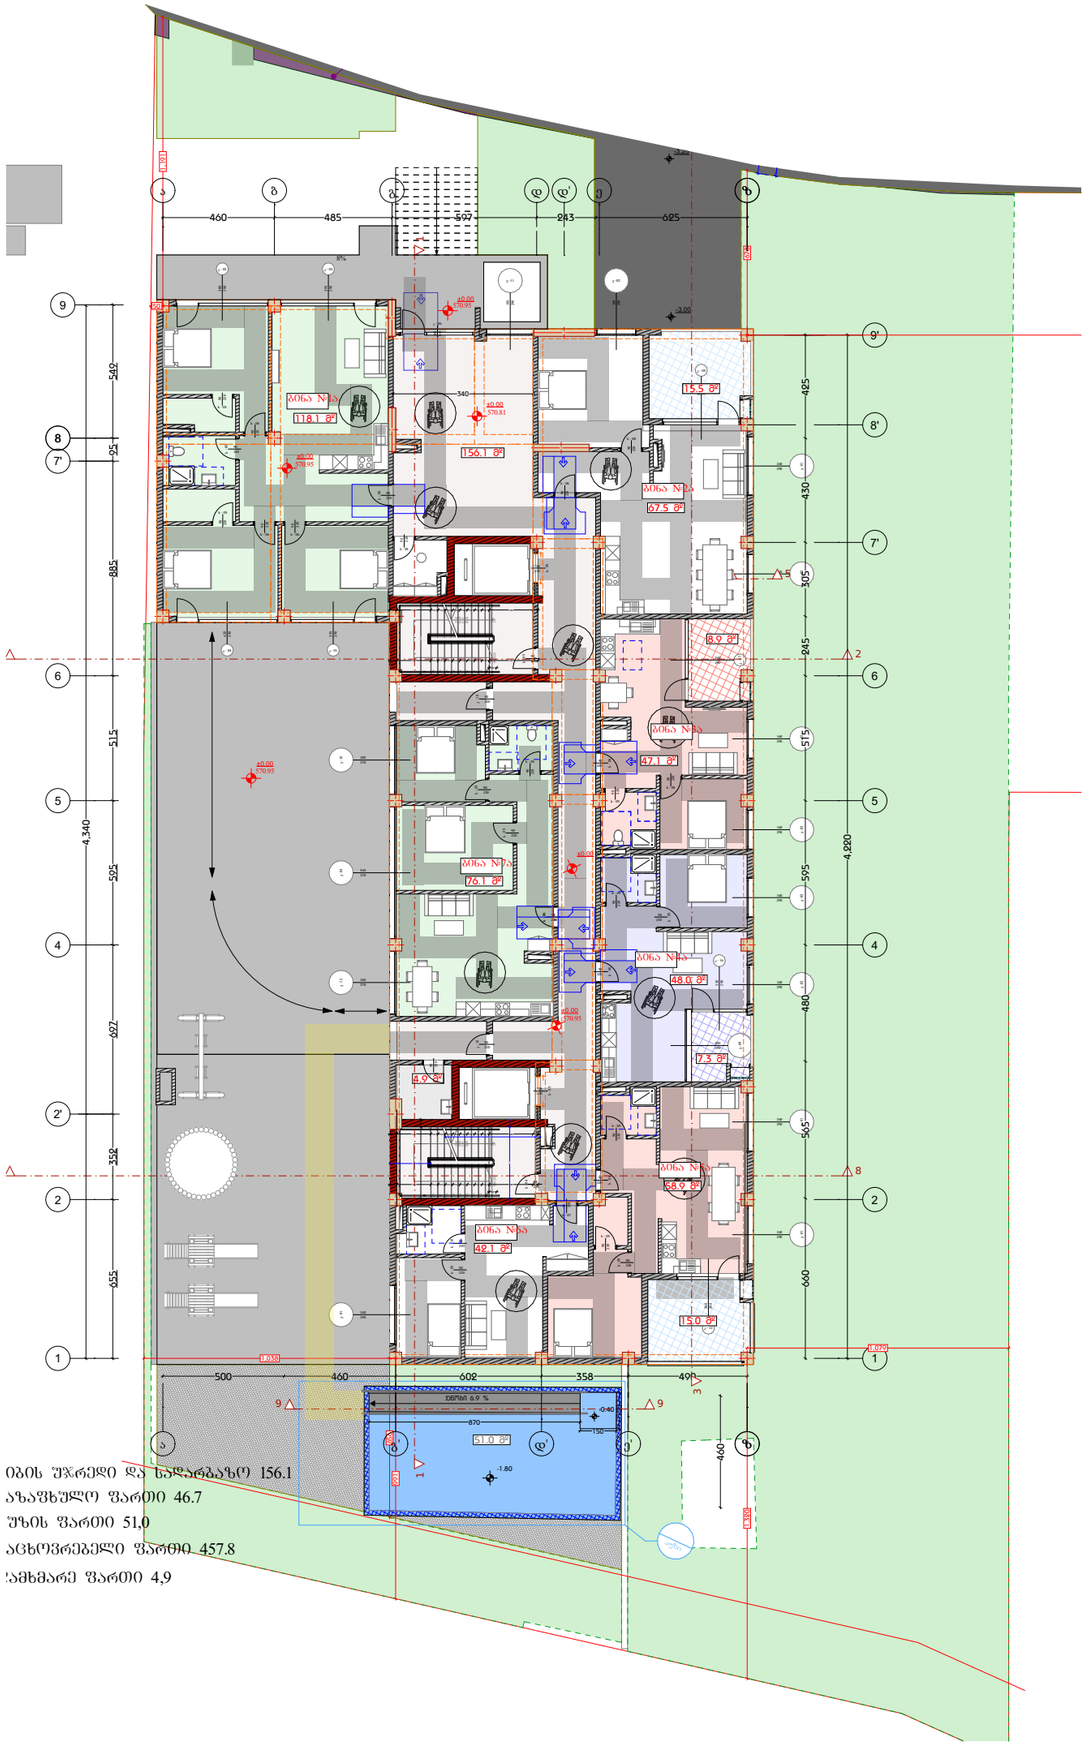

იბის შენობის ფართობი 156.1
აზაფხულის ფართობი 46.7
უზის ფართობი 51.0
აცხოვრებელი ფართობი 457.8
ამხმარე ფართობი 4.9

დამგეგმარებელი
DESIGNER IDENTIFICATION BLOCK

პროექტის დასახელება
PROJECT NAME
მრავალბინიანი საცხოვრებელი სახლი

დამკვეთი
CLIENT
კრწანისი გრინ პარკი

პროექტის მისამართი
PROJECT ADDRESS
ქ.თბილისი, კრწანისის II შესახვევი, #20

ს/კ 01.18.06.014.199

ეტაპი
STAGE
არქიტექტურული პროექტი

ნახაზის სათაური
TITLE
ბეჭმა 0.00 ნიშნულზე

შენიშვნა:

ფორმატი	მასშტაბი	ფურცლის N
PAPER SIZE A3	SCALE	SHEET NO

არქიტექტორი
თენგიზ ესიავა

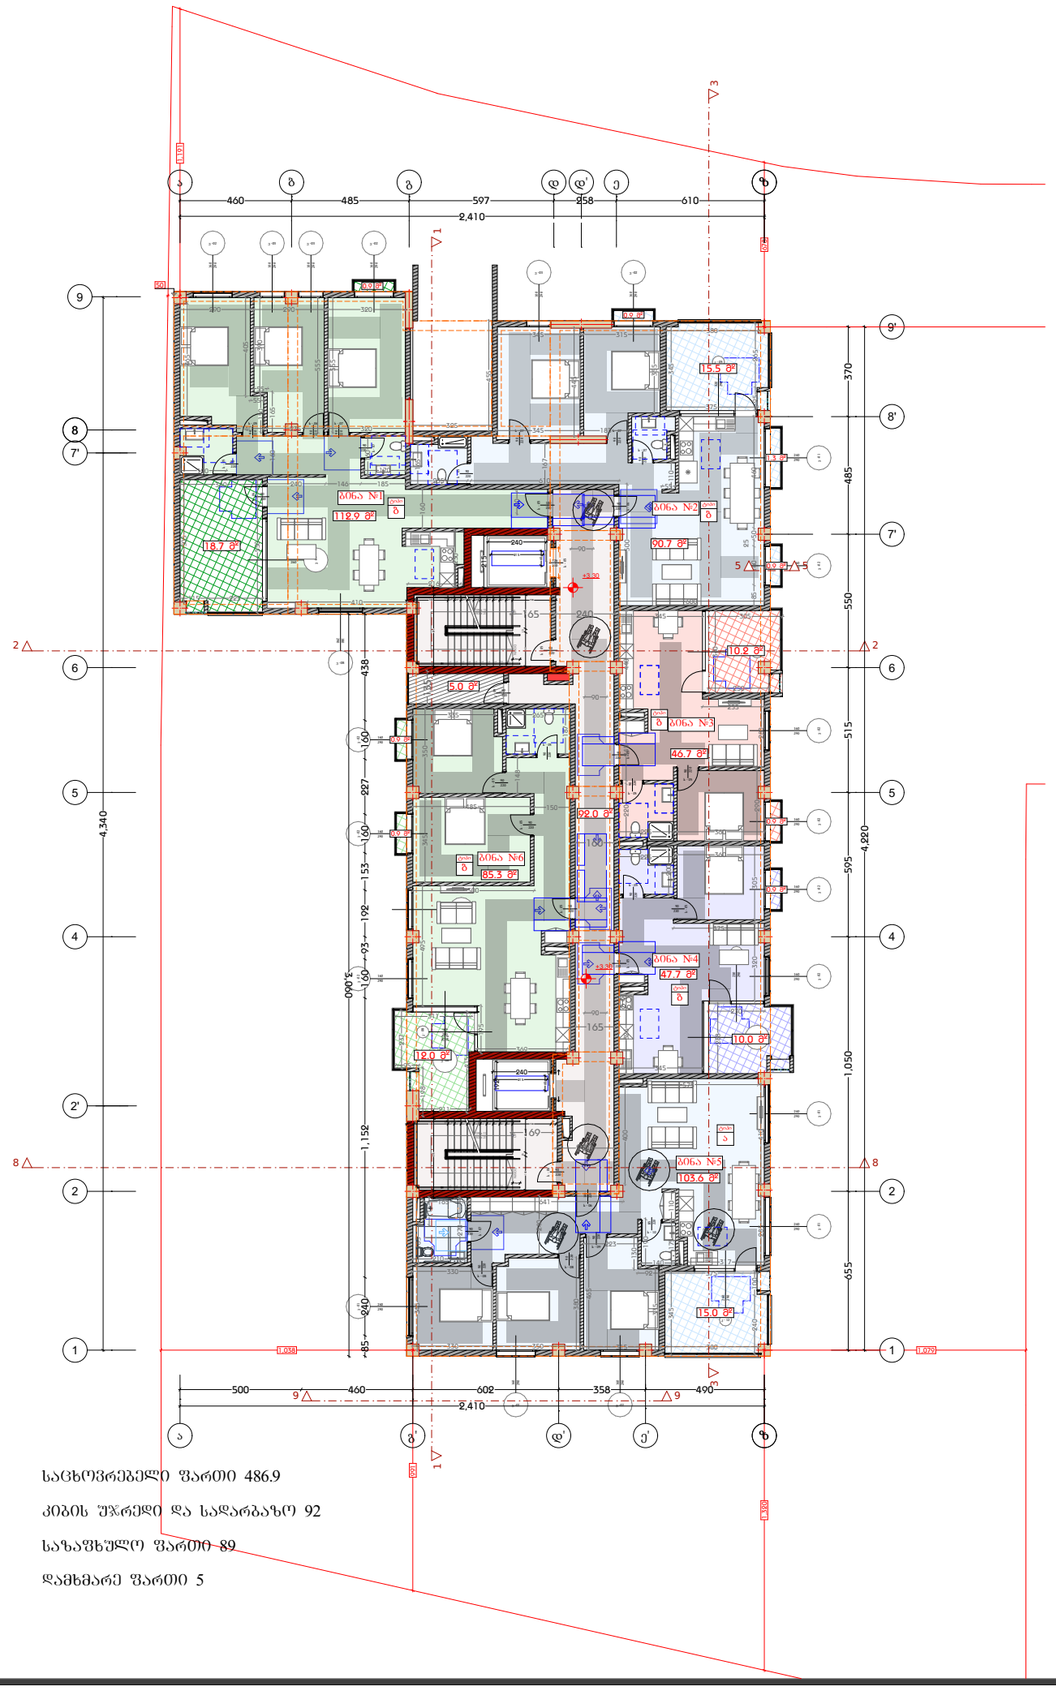

საცხოვრებელი ფართი 486.9

კიბის უჯრედი და სადარბაზო 92

საზაფხულო ფართი 89

დამხმარე ფართი 5

დამგეგმარებელი
DESIGNER IDENTIFICATION BLOCK

პროექტის დასახელება
PROJECT NAME
მრავალბინიანი საცხოვრებელი სახლი

დამკვეთი
CLIENT
კრწანისი გრინ პარკი

პროექტის მისამართი
PROJECT ADDRESS
ქ.თბილისი, კრწანისის II შესახვევი, #20

ს/კ 01.18.06.014.199

ეტაპი
STAGE
არქიტექტურული პროექტი

ნახაზის სათაური
TITLE
ბეჭმა +3.00 ნიშნულზე

შენიშვნა:

ფორმატი	მასშტაბი	ფურცლის N
PAPER SIZE A3	SCALE	SHEET NO

არქიტექტორი
თენგიზ ესიავა

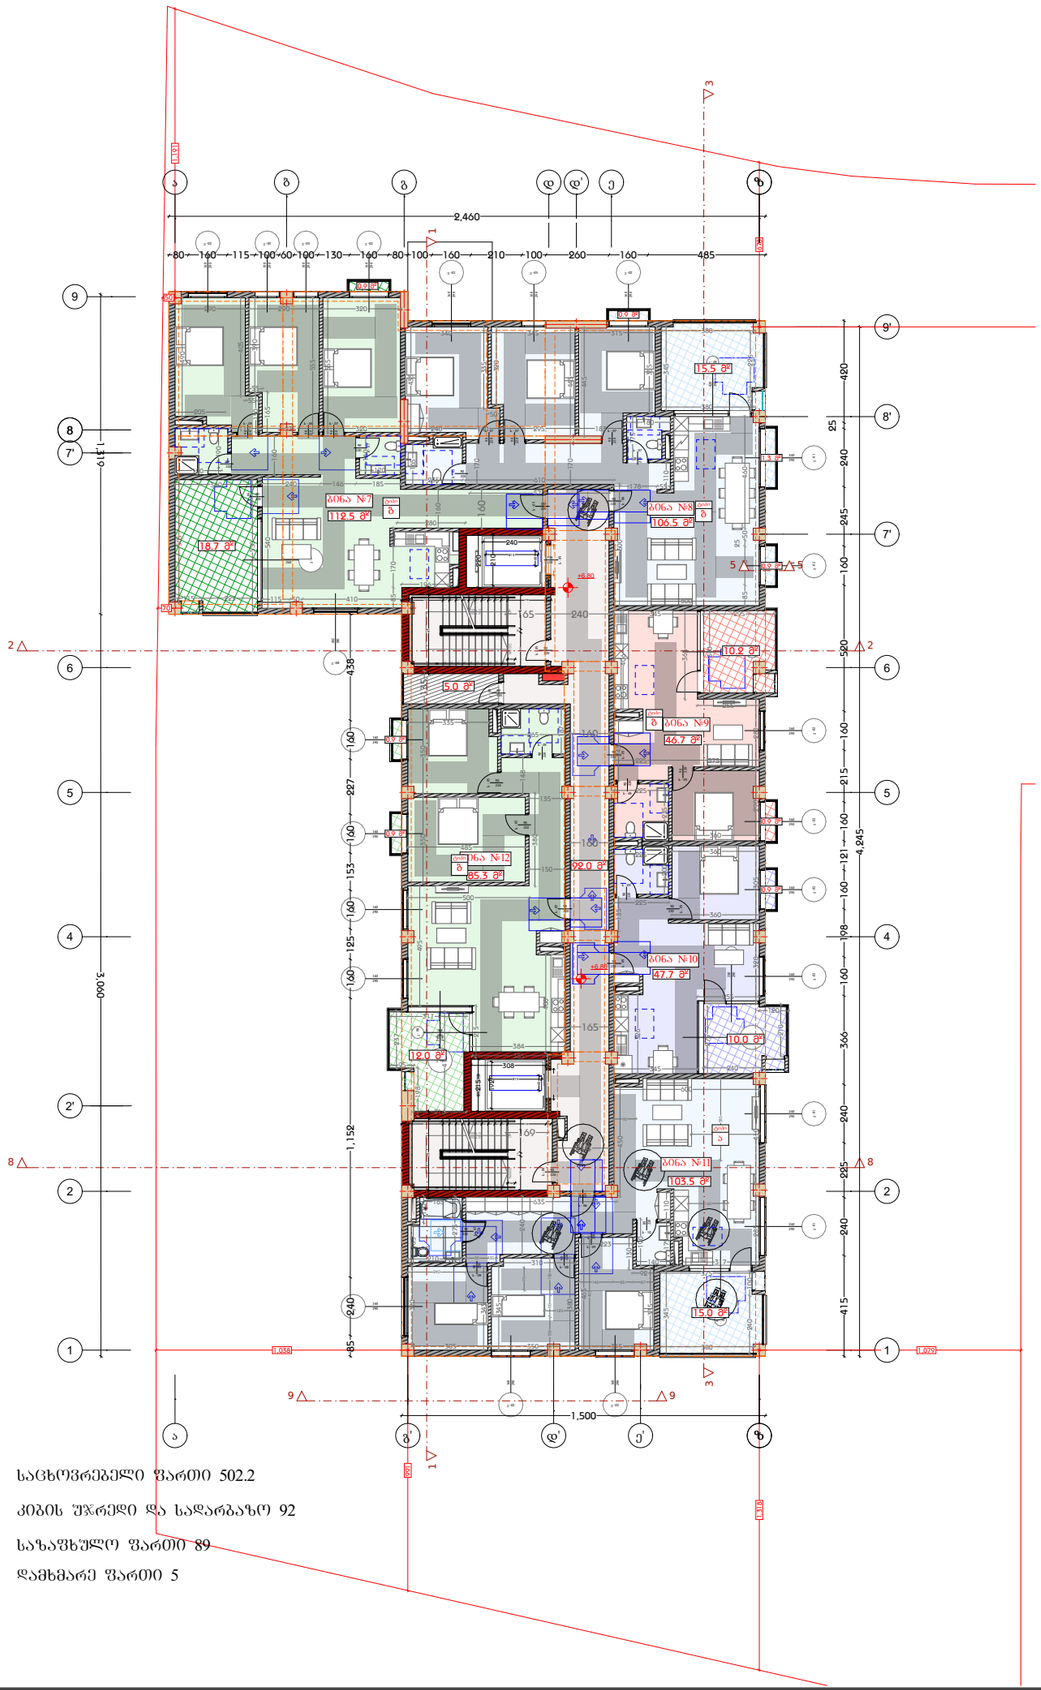

საცხოვრებელი ფართი 502.2

კიბის უჯრედი და სადარბაზო 92

საზაფხულო ფართი 89

დამხმარე ფართი 5

დამგეგმარებელი
DESIGNER IDENTIFICATION BLOCK

პროექტის დასახელება
PROJECT NAME
მრავალბინიანი საცხოვრებელი სახლი

დამკვეთი
CLIENT
კრწანისი გრინ პარკი

პროექტის მისამართი
PROJECT ADDRESS
ქ.თბილისი, კრწანისის II შესახვევი, #20

ს/კ 01.18.06.014.199

ეტაპი
STAGE
არქიტექტურული პროექტი

ნახაზის სათაური
TITLE
ბეჭმა +6.50 ნიშნულზე

შენიშვნა:

ფორმატი	მასშტაბი	ფურცლის N.
PAPER SIZE	SCALE	SHEET NO
A3		

არქიტექტორი
თენგიზ ესიავა

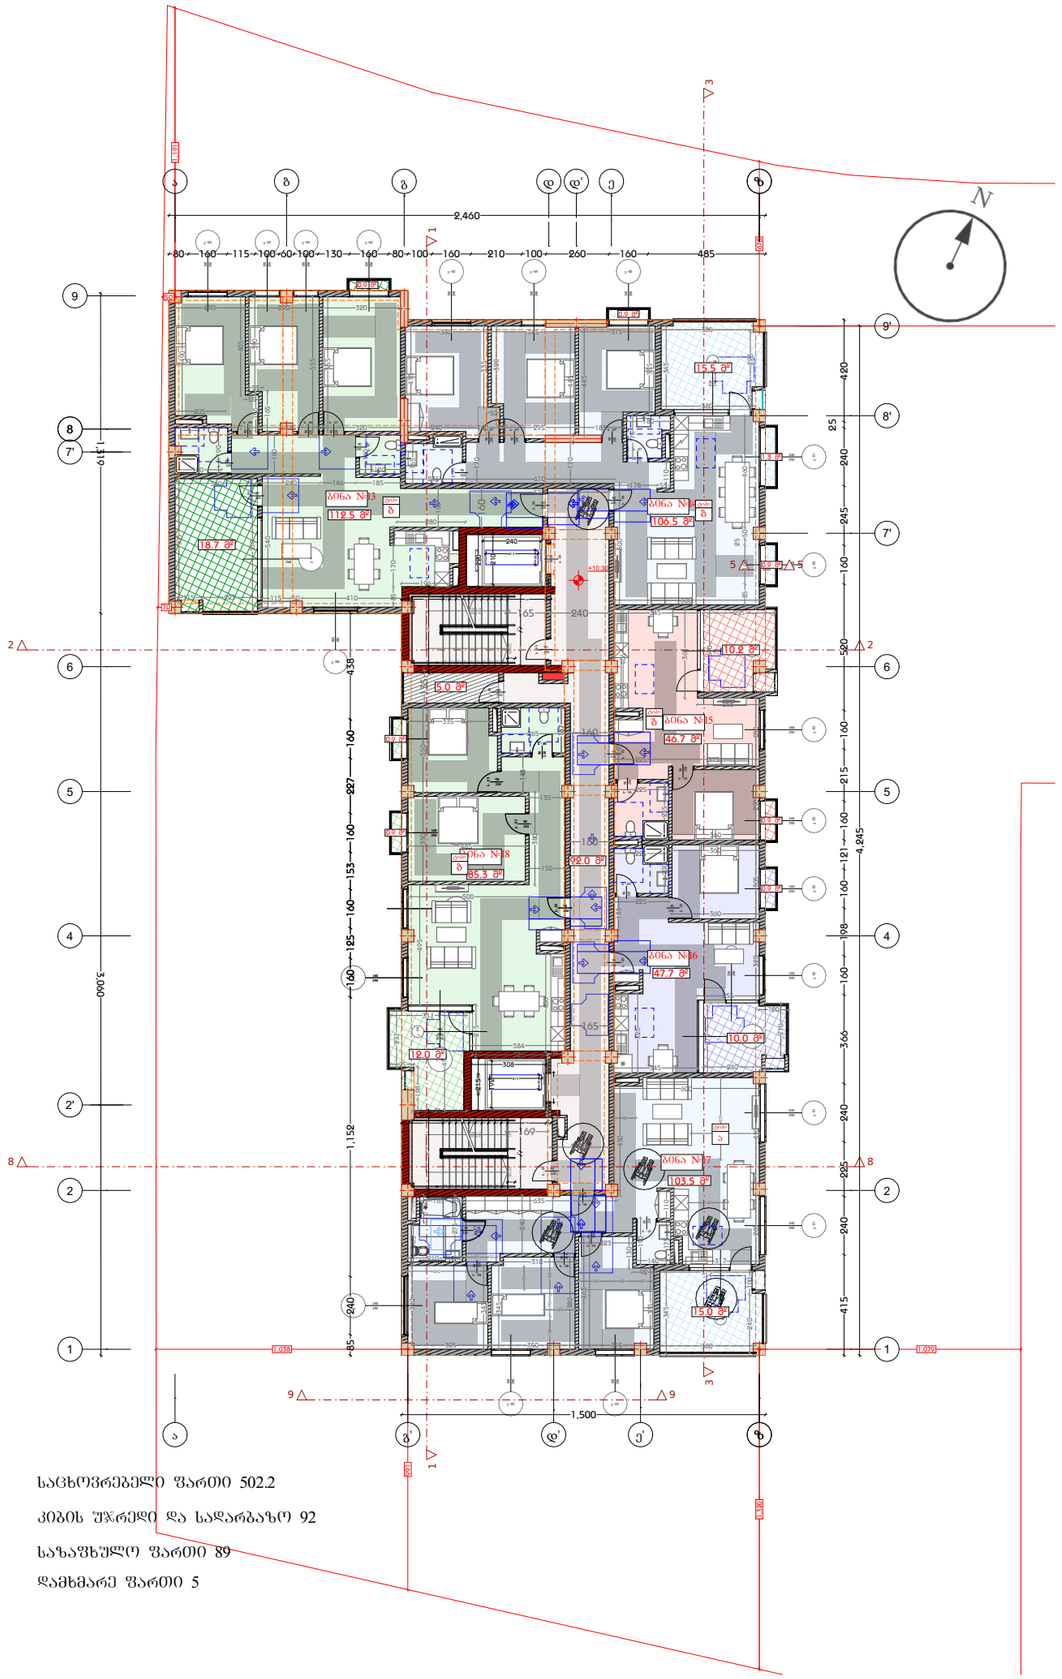

საცხოვრებელი ფართი 502.2

კიბის უჯრედი და სადარბაზო 92

საზაფხულო ფართი 89

დამხმარე ფართი 5

დამგეგმარებელი
DESIGNER IDENTIFICATION BLOCK

პროექტის დასახელება
PROJECT NAME
მრავალბინიანი საცხოვრებელი სახლი

დამკვეთი
CLIENT
კრწანისი გრინ პარკი

პროექტის მისამართი
PROJECT ADDRESS
ქ.თბილისი, კრწანისის II შესახვევი, #20

ს/კ 01.18.06.014.199

ეტაპი
STAGE
არქიტექტურული პროექტი

ნახაზის სათაური
TITLE
ბეჭმა +10.00 ნიშნულზე

შენიშვნა:

ფორმატი	მასშტაბი	ფურცლის N
PAPER SIZE A3	SCALE	SHEET NO

არქიტექტორი
თენგიზ ქსიავა

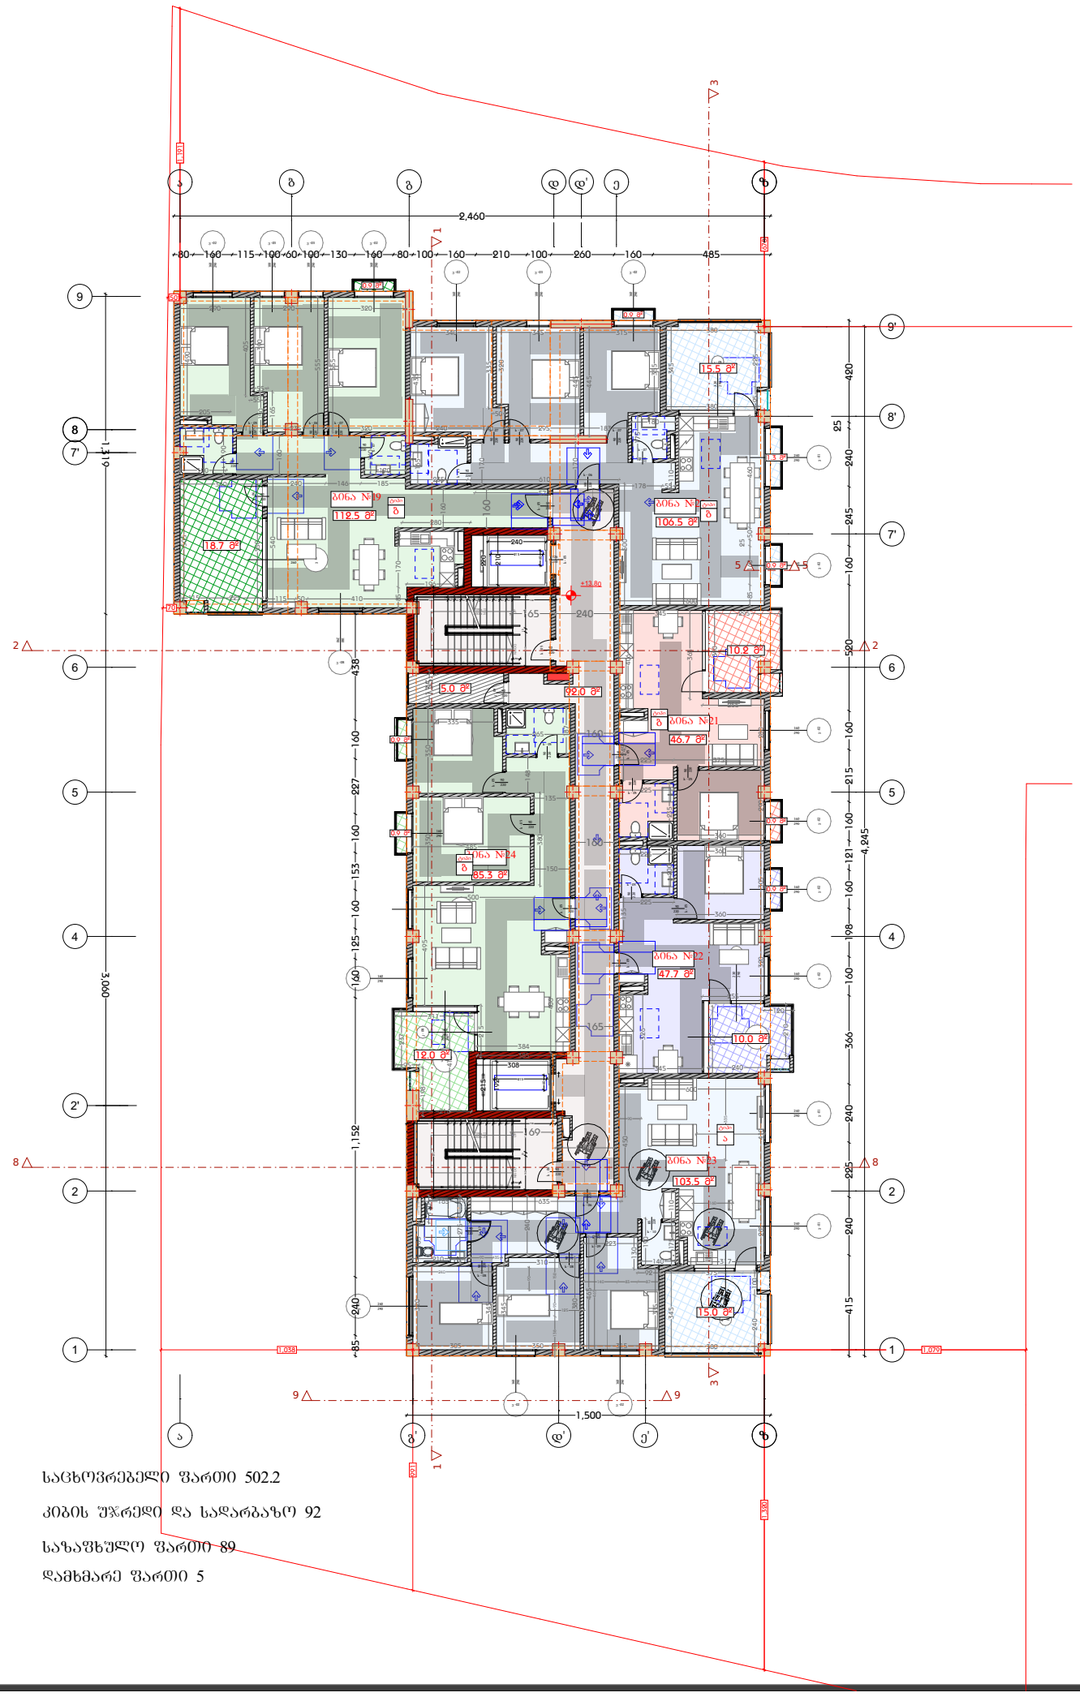

საცხოვრებელი ფართი 502.2

კიბის უჯრედი და სადარბაზო 92

საზაფხულო ფართი 89

დამხმარე ფართი 5

დამგეგმარებელი
DESIGNER IDENTIFICATION BLOCK

პროექტის დასახელება
PROJECT NAME

მრავალბინიანი საცხოვრებელი სახლი

დამკვეთი
CLIENT
კრწანისი გრინ პარკი

პროექტის მისამართი
PROJECT ADDRESS
ქ.თბილისი, კრწანისის II შესახვევი, #20

ს/კ 01.18.06.014.199

ეტაპი
STAGE
არქიტექტურული პროექტი

ნახაზის სათაური
TITLE
ბეგმა +13.50 ნიშნულზე

შენიშვნა:

ფორმატი	მასშტაბი	ფურცლის N
PAPER SIZE A3	SCALE	SHEET NO

არქიტექტორი
თენგიზ ესიავა

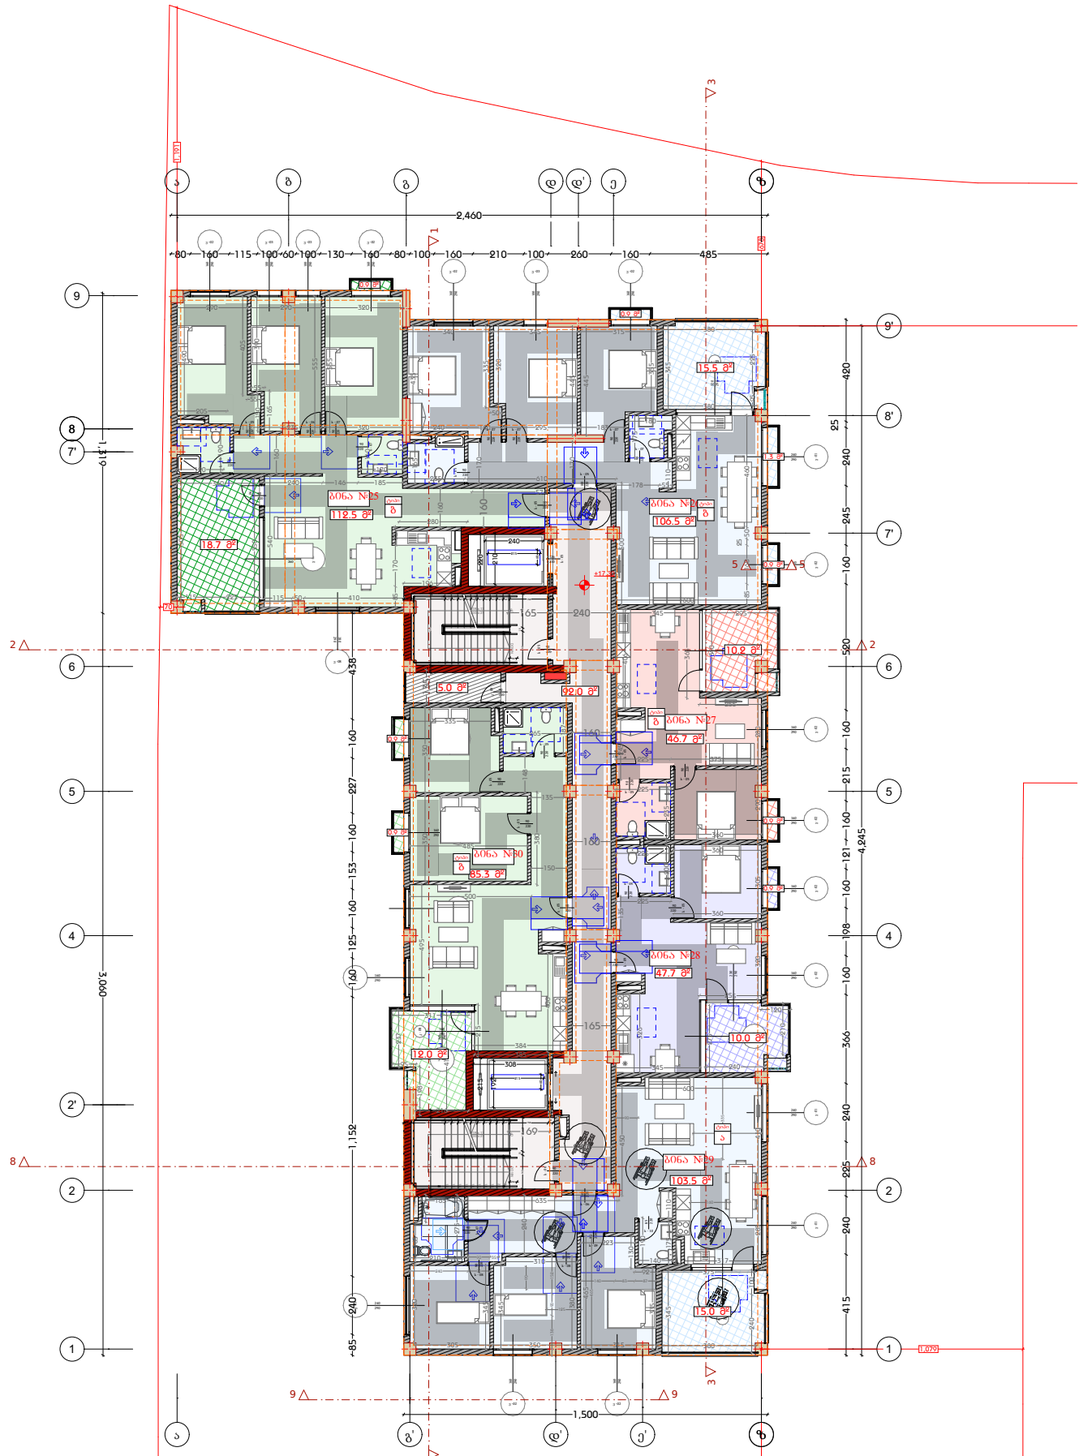

საცხოვრებელი ფართი 502.2

კიბის უჯრედი და სადარბაზო 92

საზაფხულო ფართი 89

დამხმარე ფართი 5

დამგეგმარებელი
DESIGNER IDENTIFICATION BLOCK

პროექტის დასახელება
PROJECT NAME
მრავალბინიანი საცხოვრებელი სახლი

დამკვეთი
CLIENT
კრწანისი გრინ პარკი

პროექტის მისამართი
PROJECT ADDRESS
ქ.თბილისი, კრწანისის II შესახვევი, #20

ს/კ 01.18.06.014.199

ეტაპი
STAGE
არქიტექტურული პროექტი

ნახაზის სათაური
TITLE
ბეგმა +17.00 ნიშნულზე

შენიშვნა:

ფორმატი	მასშტაბი	ფურცლის N
PAPER SIZE	SCALE	SHEET NO
A3		

არქიტექტორი
თენგიზ ესიავა

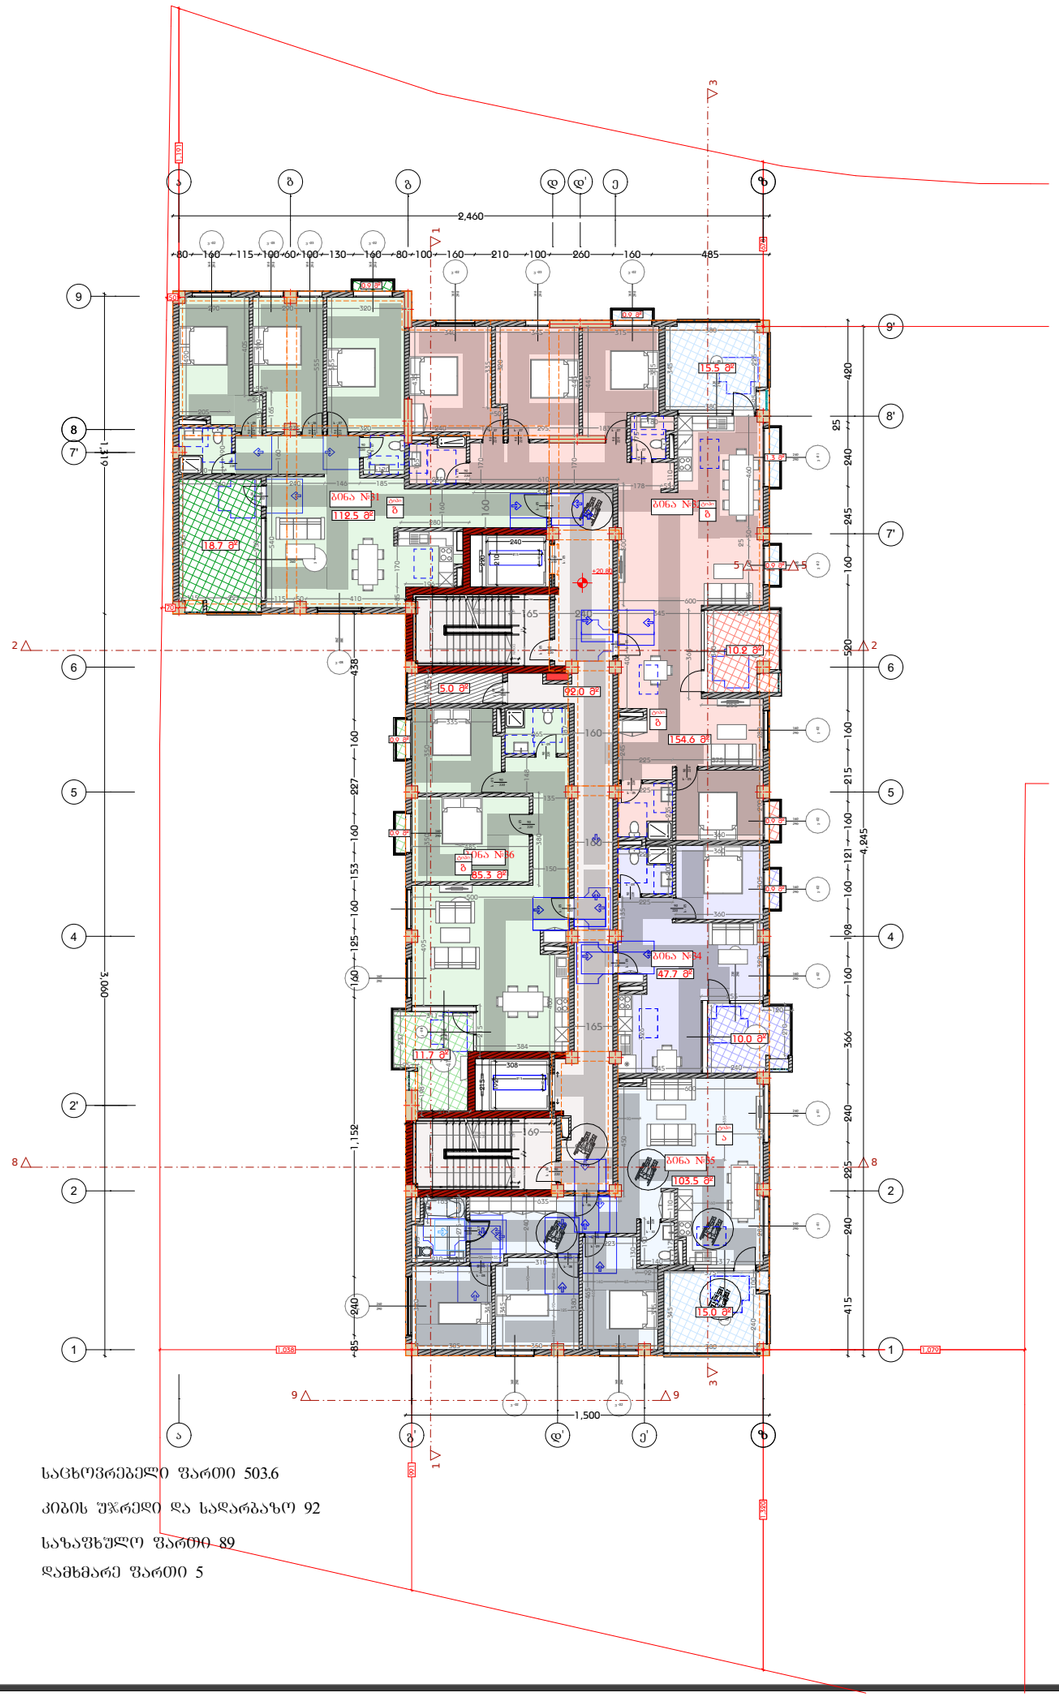

საცხოვრებელი ფართი 503.6

კიბის უჯრედი და სადარბაზო 92

სახანძრო ფართი 89

დამხმარე ფართი 5

დამგეგმარებელი
DESIGNER IDENTIFICATION BLOCK

პროექტის დასახელება
PROJECT NAME
მრავალბინიანი საცხოვრებელი სახლი

დამკვეთი
CLIENT
კრწანისი გრინ პარკი

პროექტის მისამართი
PROJECT ADDRESS
ქ.თბილისი, კრწანისის II შესახვევი, #20

ს/კ 01.18.06.014.199

ეტაპი
STAGE
არქიტექტურული პროექტი

ნახაზის სათაური
TITLE
გეგმა +20.50 ნიშნულზე

შენიშვნა:

ფორმატი	მასშტაბი	ფურცლის N
PAPER SIZE A3	SCALE	SHEET NO

არქიტექტორი
თენგიზ ესიავა

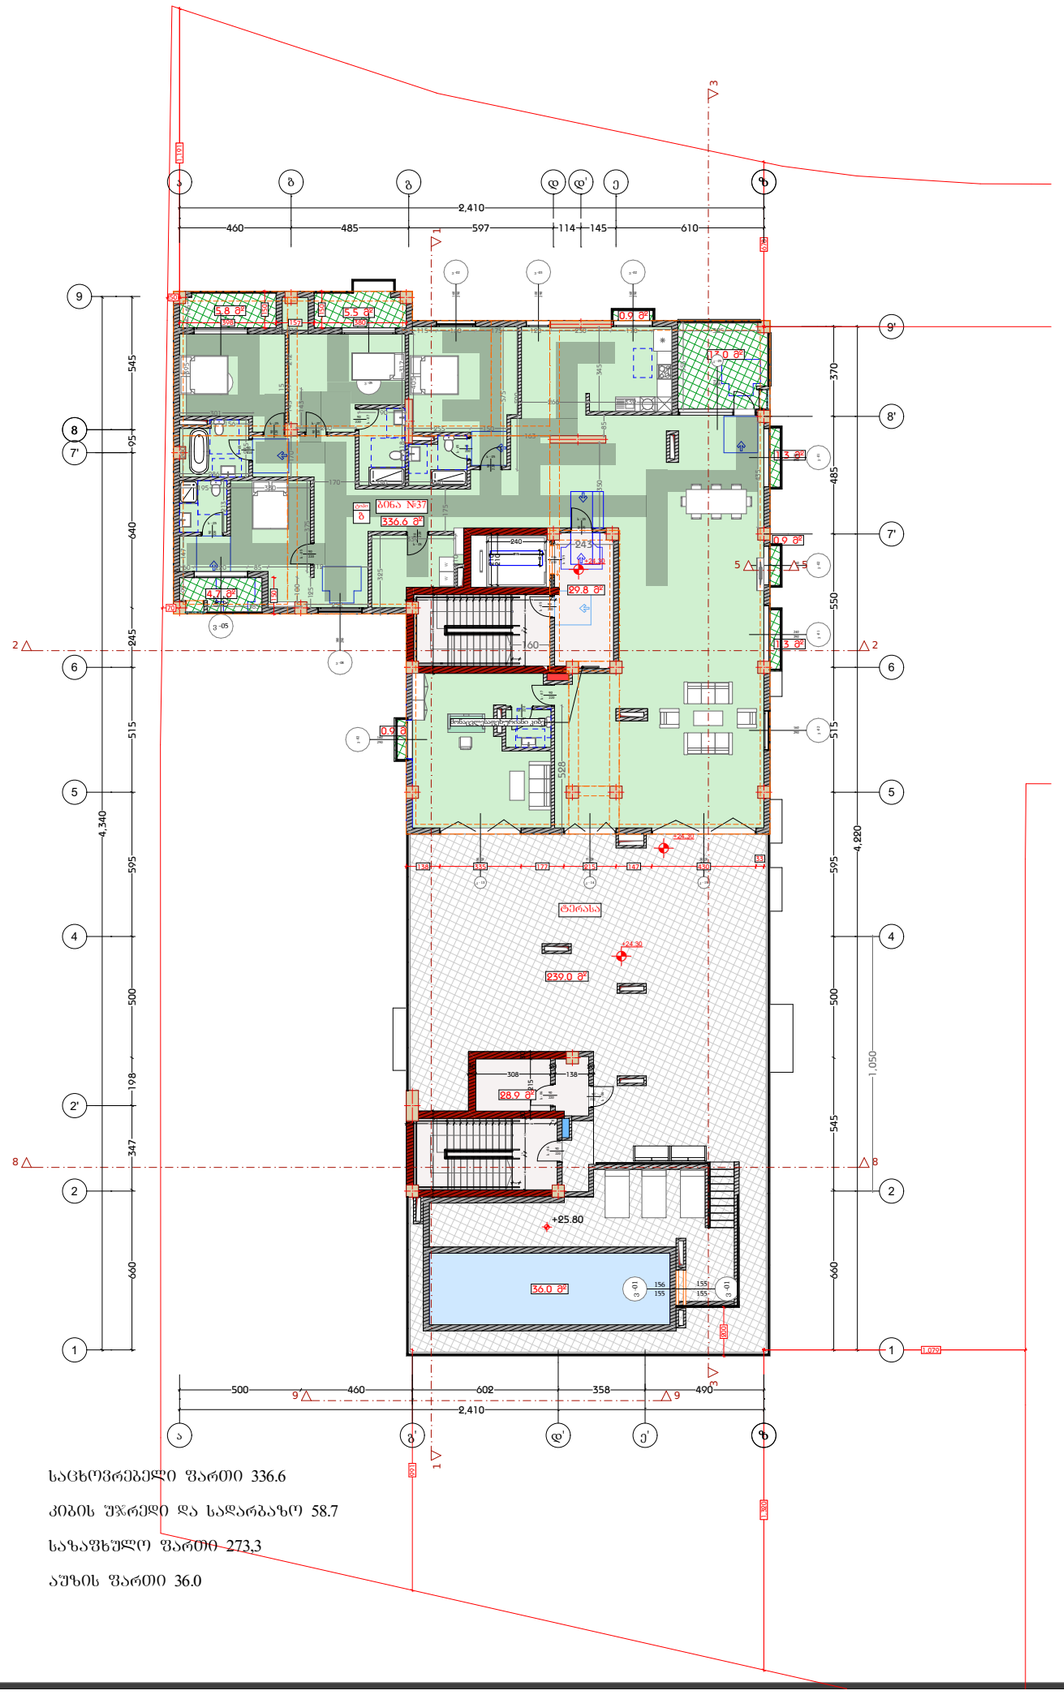

საცხოვრებელი ფართი 336.6

კიბის უჯრედი და სადარბაზო 58.7

საზაფხულო ფართი 273.3

აუზის ფართი 36.0

დამგეგმარებელი
DESIGNER IDENTIFICATION BLOCK

პროექტის დასახელება
PROJECT NAME
მრავალბინიანი საცხოვრებელი სახლი

დამკვეთი
CLIENT
კრწანისი გრინ პარკი

პროექტის მისამართი
PROJECT ADDRESS
ქ.თბილისი, კრწანისის II შესახვევი, #20

ს/კ 01.18.06.014.199

ეტაპი
STAGE
არქიტექტურული პროექტი

ნახაზის სათაური
TITLE
გეგმა +24.00 ნიშნულზე

შენიშვნა:

ფორმატი	მასშტაბი	ფურცლის N
PAPER SIZE A3	SCALE	SHEET NO

არქიტექტორი
თენგიზ ესიავა

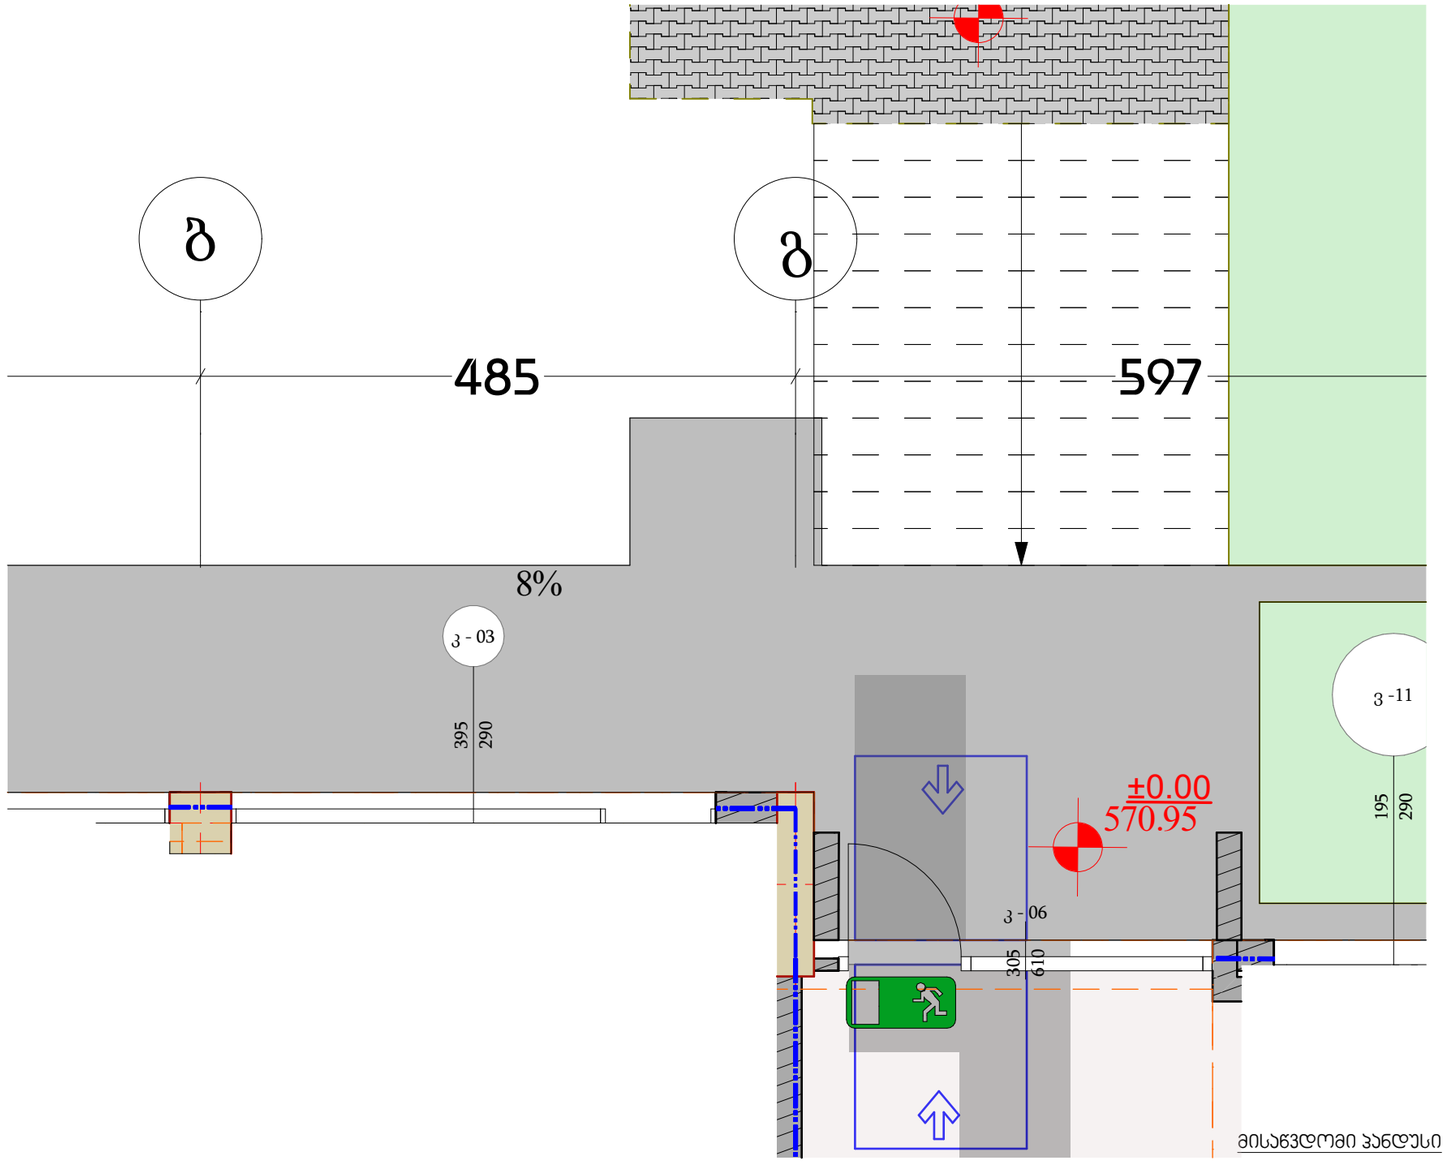

მისაწვდომი პანდუსი

ფასადი

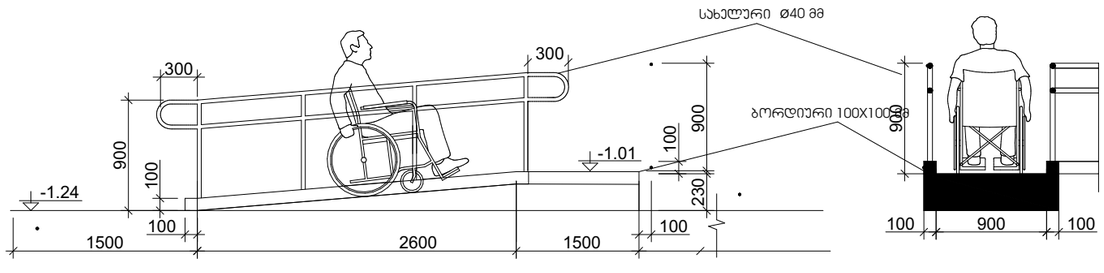

ჭრილი

დამგეგმარებელი
DESIGNER IDENTIFICATION BLOCK

პროექტის დასახელება
PROJECT NAME
მრავალბინიანი საცხოვრებელი სახლი

დამკვეთი
CLIENT
კრწანისი გრინ პარკი

პროექტის მისამართი
PROJECT ADDRESS
ქ.თბილისი, კრწანისის II შესახვევი, #20

ს/კ 01.18.06.014.199

ეტაპი
STAGE
არქიტექტურული პროექტი

ნახაზის სათაური
TITLE

შენიშვნა:

ფორმატი	მასშტაბი	ფურცლის N
PAPER SIZE	SCALE	SHEET NO
A3		

არქიტექტორი
თენგიზ ესიავა

"ა" ტიპის ბინის დეტალური გეგმა

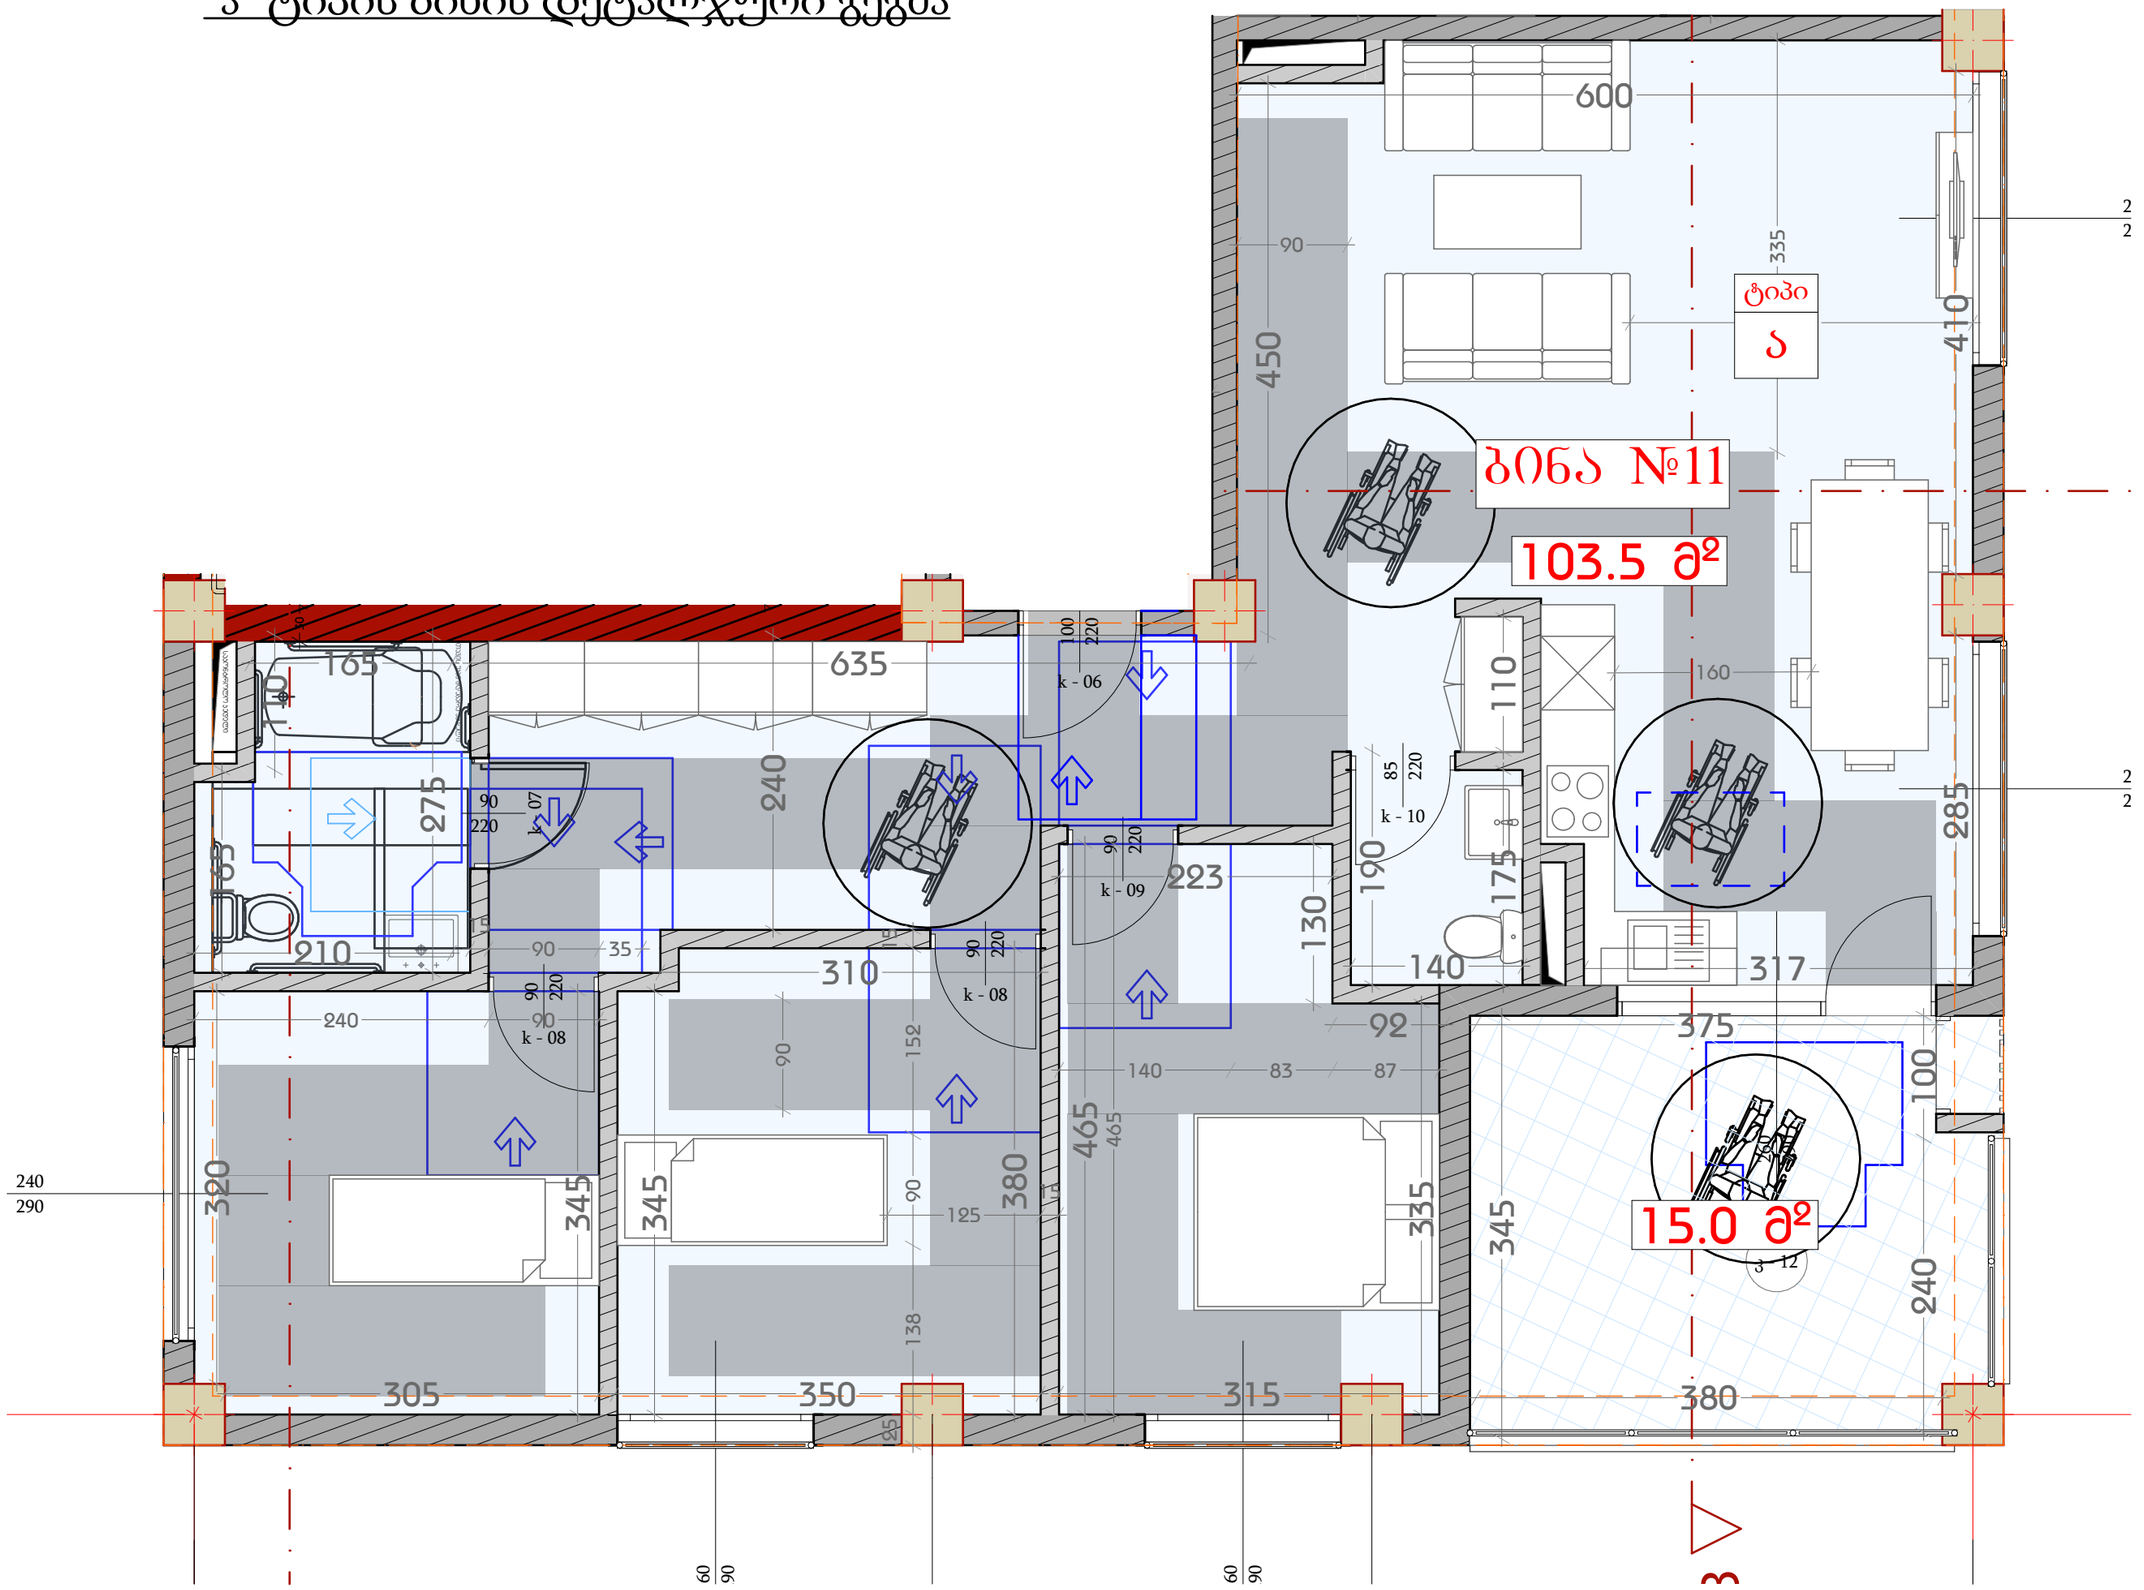

დამგეგმარებელი
DESIGNER IDENTIFICATION BLOCK

პროექტის დასახელება
PROJECT NAME
მრავალბინიანი საცხოვრებელი სახლი

დამკვეთი
CLIENT
კრწანისი გრინ პარკი

პროექტის მისამართი
PROJECT ADDRESS
ქ.თბილისი, კრწანისის II შესახვევი, #20

ს/კ 01.18.06.014.199

ეტაპი
STAGE
არქიტექტურული პროექტი

ნახაზის სათაური
TITLE

შენიშვნა:

ფორმატი	მასშტაბი	ფურცლის N
PAPER SIZE	SCALE	SHEET NO
A3		

არქიტექტორი
თენგიზ ესიავა

გზა-ჯიბის ამოსაცნობის ნიშანი, გზა-ჯიბის საზღვრებში, დერეფანში გამავალი ჯარის საჯეტის მომიჯნავედ

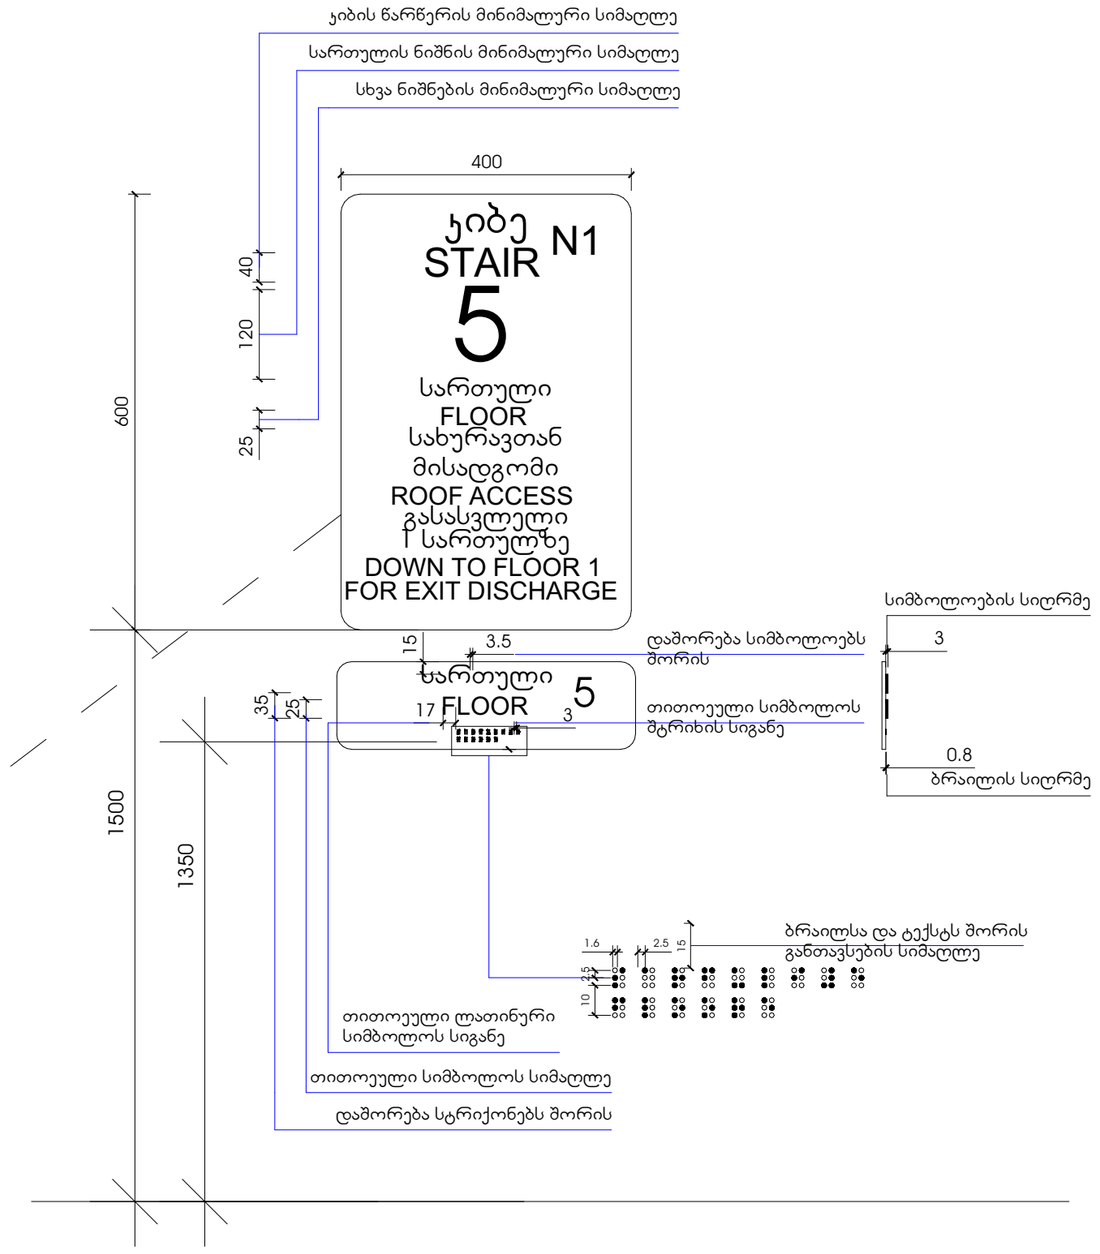

დამგეგმარებელი
DESIGNER IDENTIFICATION BLOCK

პროექტის დასახელება
PROJECT NAME
მრავალბინიანი საცხოვრებელი სახლი

დამკვეთი
CLIENT
კრწანისი გრინ პარკი

პროექტის მისამართი
PROJECT ADDRESS
ქ.თბილისი, კრწანისის II შესახვევი, #20

ს/კ 01.18.06.014.199

ეტაპი
STAGE
არქიტექტურული პროექტი

ნახაზის სათაური
TITLE
დეტალიზაცია

შენიშვნა:

ფორმატი	მასშტაბი	ფურცლის N
PAPER SIZE A3	SCALE	SHEET NO

არქიტექტორი
თენგიზ ესიავა

მისაწვდომი ტუალეტი "ა" ტიპის ერთეულში

"ა" ტიპის ერთეულში ხემოსაჭიდი ძელები დამაგრდება საჭიროების შემთხვევაში

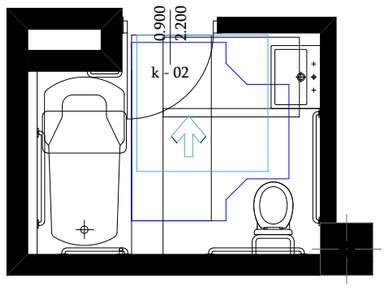

თავისუფალი სივრცე კართან მანევრირებისთვის ანჯამიანი კარი
ღიობიდან მისაწვდომი - მიღოლით გაღება

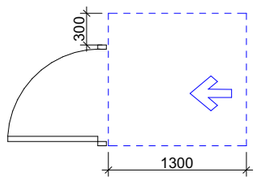

T ფორმის მოსატრიალებელი სივრცე
ვარიანტი 1

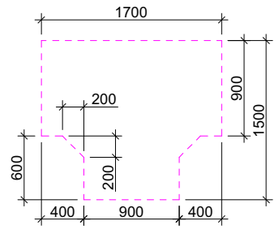

უნიტაზის და ხელმოსაჭიდი ძელების (საჯიროების შემხვევაში) მდებარეობა

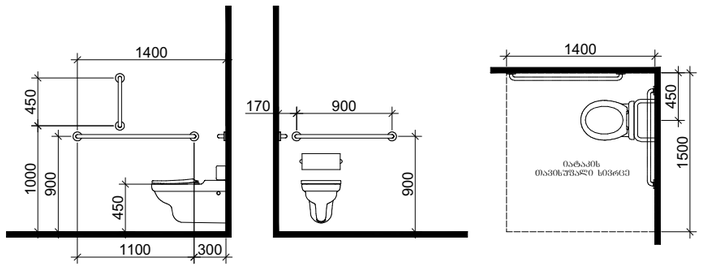

დასაჯდომის მძრნე აბაზანა
ხელმოსაჭიდი ძელებით

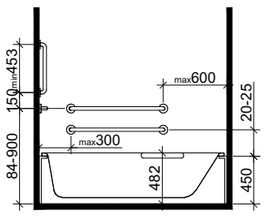

ხელსაბანის მდებარეობა

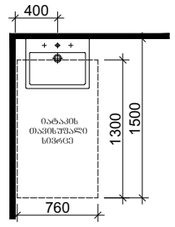

თავისუფალი სივრცე
ფეხის ფალანგისთვის

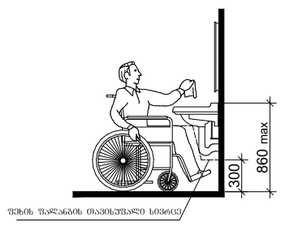

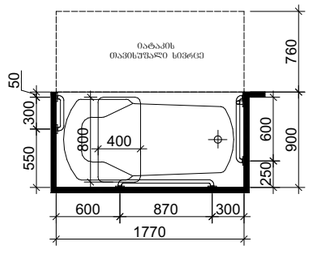

დამგეგმარებელი
DESIGNER IDENTIFICATION BLOCK

პროექტის დასახელება
PROJECT NAME
მრავალბინიანი საცხოვრებელი სახლი

დამკვეთი
CLIENT
კრწანისი გრინ პარკი

პროექტის მისამართი
PROJECT ADDRESS
ქ.თბილისი, კრწანისის II შესახვევი, #20

ს/კ 01.18.06.014.199

ეტაპი
STAGE
არქიტექტურული პროექტი

ნახაზის სათაური
TITLE
დეტალიზაცია

შენიშვნა:

ფორმატი	მასშტაბი	ფურცლის N
PAPER SIZE	SCALE	SHEET NO
A3		

არქიტექტორი
თენგიზ ესიავა

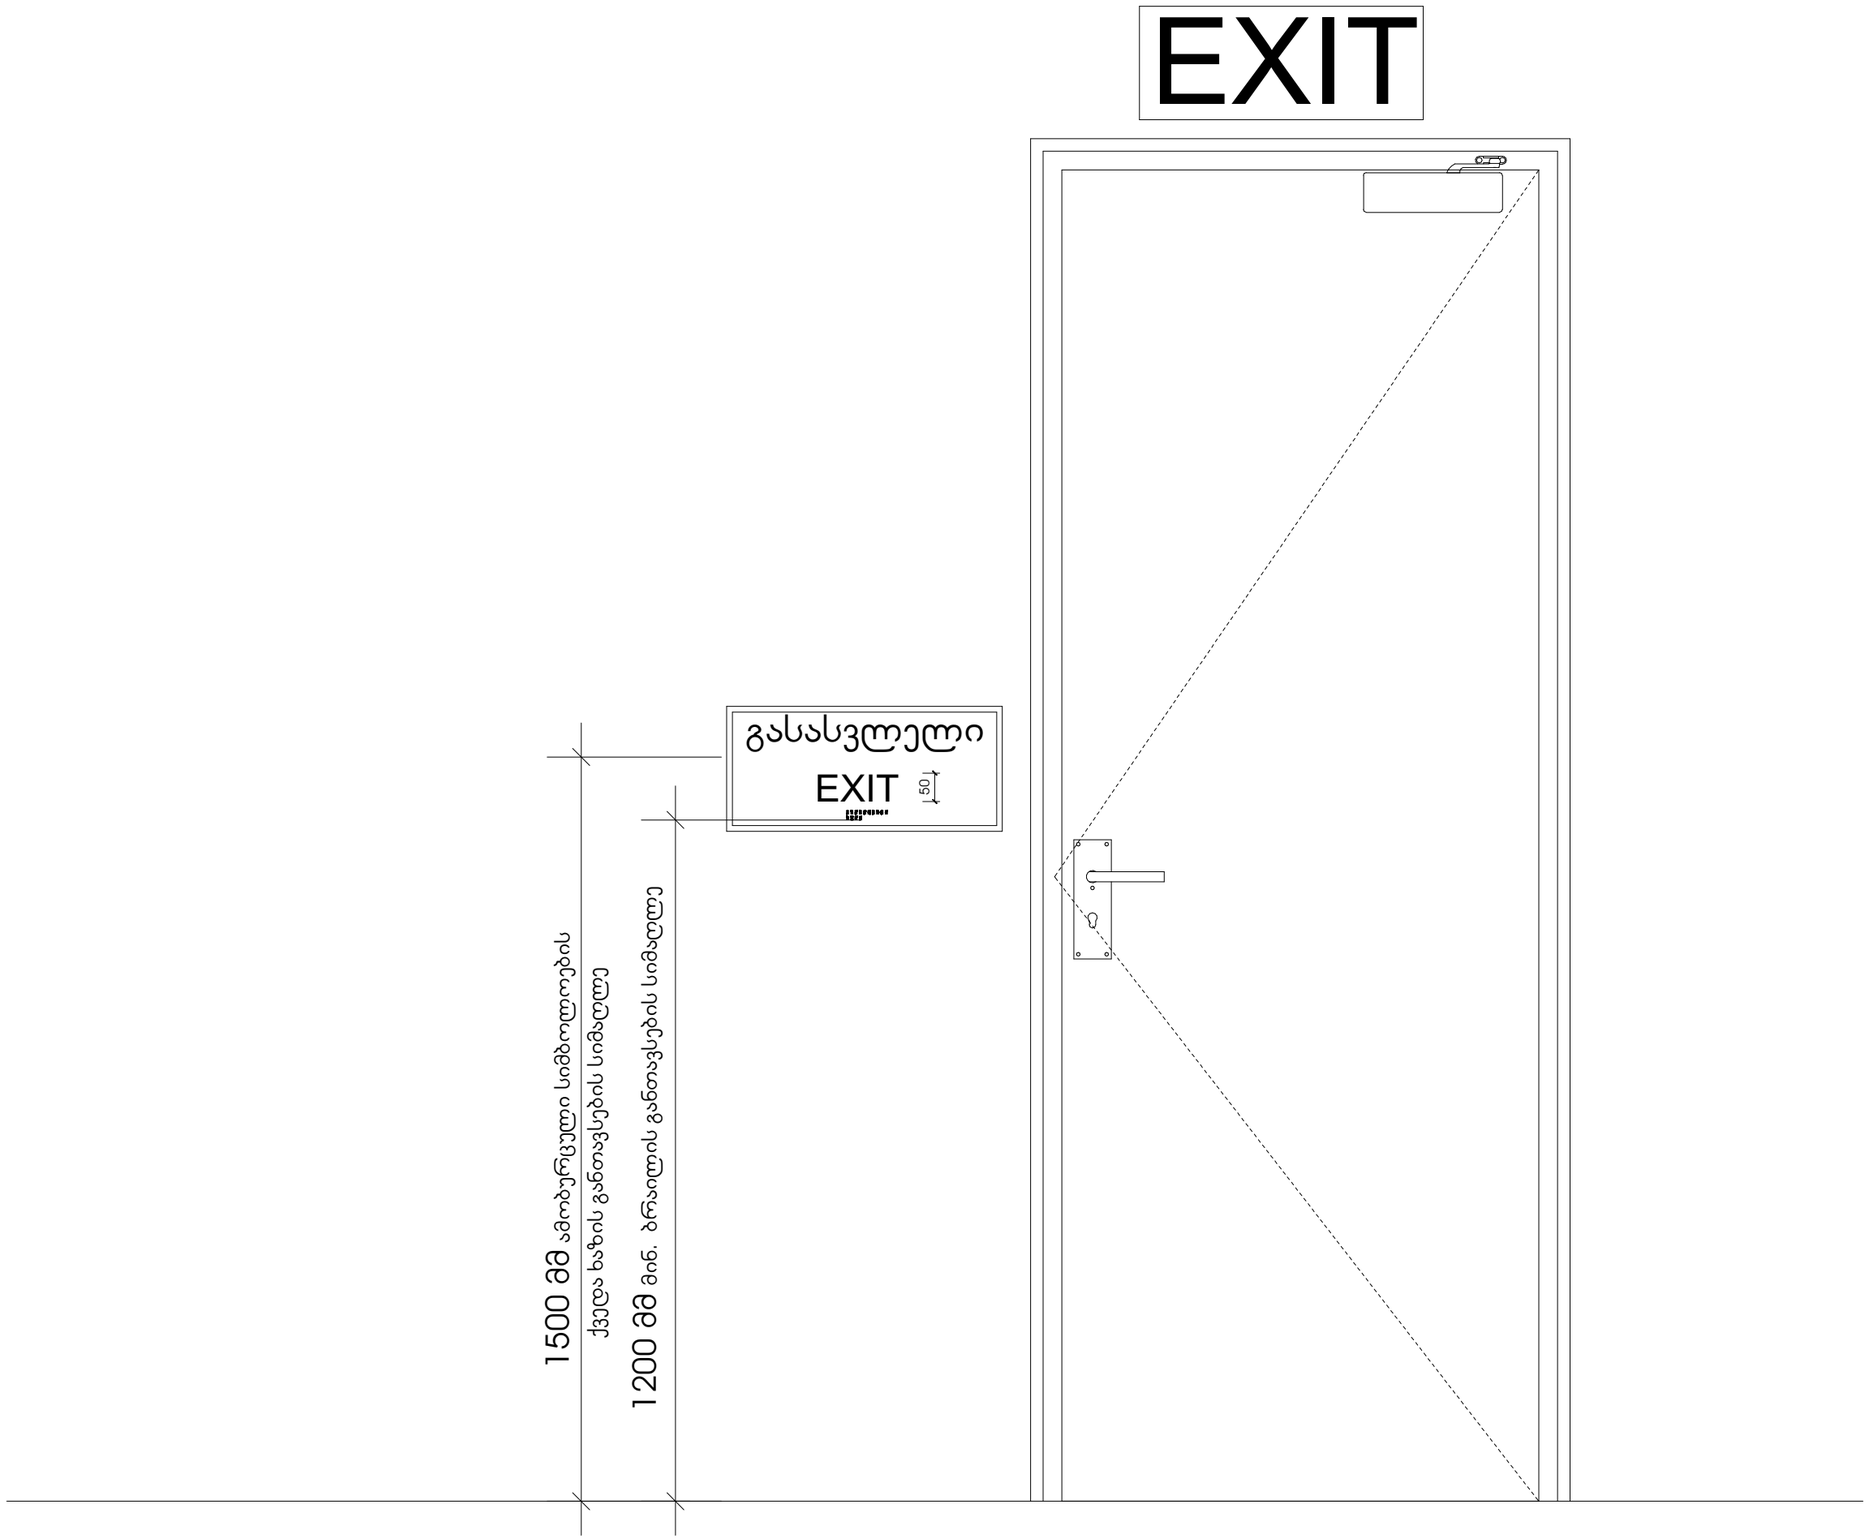

დამგეგმარებელი
DESIGNER IDENTIFICATION BLOCK

პროექტის დასახელება
PROJECT NAME
მრავალბინიანი საცხოვრებელი სახლი

დამკვეთი
CLIENT
კრწანისი გრინ პარკი

პროექტის მისამართი
PROJECT ADDRESS
ქ.თბილისი, კრწანისის II შესახვევი, #20

ს/კ 01.18.06.014.199

ეტაპი
STAGE
არქიტექტურული პროექტი

ნახაზის სათაური
TITLE
დეტალიზაცია

შენიშვნა:

ფორმატი	მასშტაბი	ფურცლის N
PAPER SIZE A3	SCALE	SHEET NO

არქიტექტორი
თენგიზ ესიავა

სასწრაფო სამედიცინო დახმარების საერთაშორისო სიმბოლო
(სიცოცხლის ვარსკვლავი) განთავსდება ლიფტის ჩარჩოს ორივე მხარეს

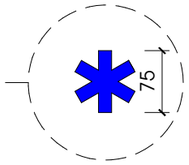

ნიშანი განთავსდება ლიფტის გამოსაძახებელ ღილაკთან

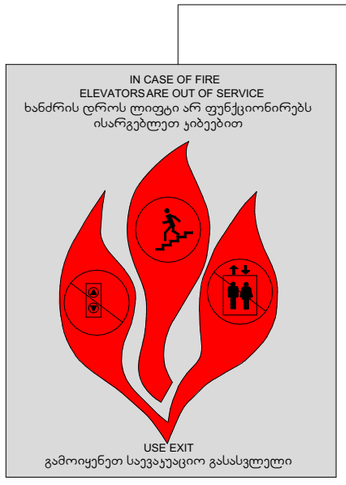

დამგეგმარებელი
DESIGNER IDENTIFICATION BLOCK

პროექტის დასახელება
PROJECT NAME
მრავალბინიანი საცხოვრებელი სახლი

დამკვეთი
CLIENT
კრწანისი გრინ პარკი

პროექტის მისამართი
PROJECT ADDRESS
ქ.თბილისი, კრწანისის II შესახვევი, #20

ს/კ 01.18.06.014.199

ეტაპი
STAGE
არქიტექტურული პროექტი

ნახაზის სათაური
TITLE
დეტალიზაცია

შენიშვნა:

ფორმატი	მასშტაბი	ფურცლის N
PAPER SIZE A3	SCALE	SHEET NO

არქიტექტორი
თენგიზ ესიავა

გასასვლელის განათებული ნიშანი

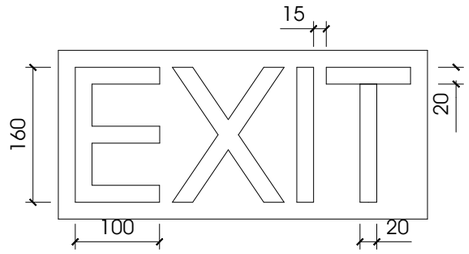

ნიშანი ამობურცული სიმბოლოებით და ბრაილით გზა-ჯიბის შესასვლელთან და გარეთ გამავალ ყველა ჯართან

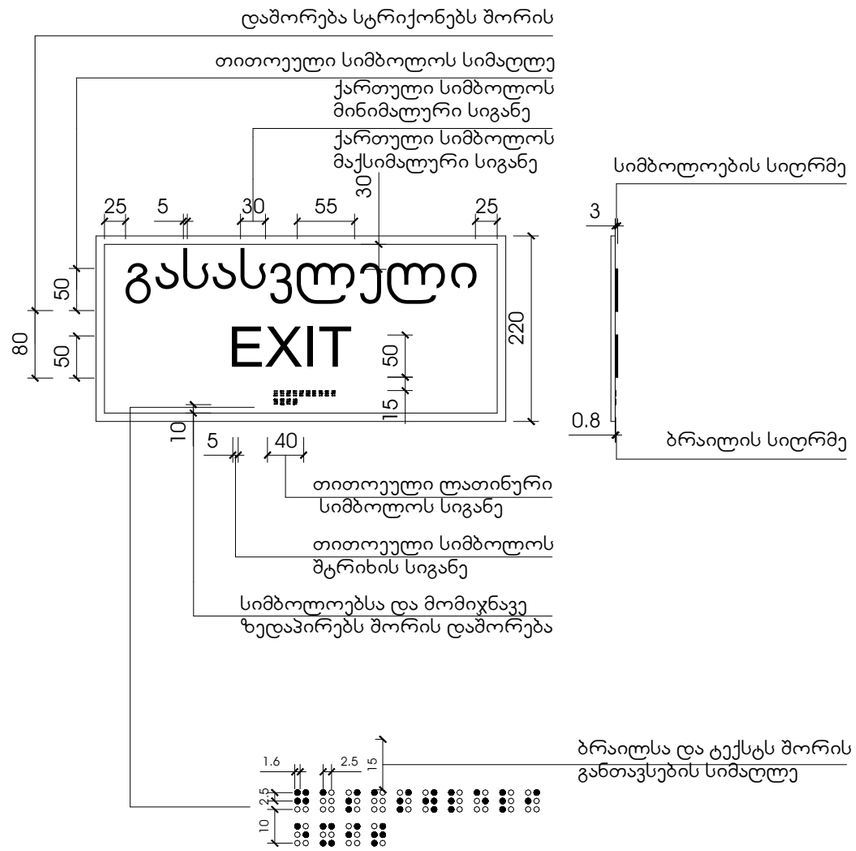

დამგეგმარებელი
DESIGNER IDENTIFICATION BLOCK

პროექტის დასახელება
PROJECT NAME
მრავალბინიანი საცხოვრებელი სახლი

დამკვეთი
CLIENT
კრწანისი გრინ პარკი

პროექტის მისამართი
PROJECT ADDRESS
ქ.თბილისი, კრწანისის II შესახვევი, #20

ს/კ 01.18.06.014.199

ეტაპი
STAGE
არქიტექტურული პროექტი

ნახაზის სათაური
TITLE
დეტალიზაცია

შენიშვნა:

ფორმატი	მასშტაბი	ფურცლის N
PAPER SIZE A3	SCALE	SHEET NO

არქიტექტორი
თენგიზ ესიავა

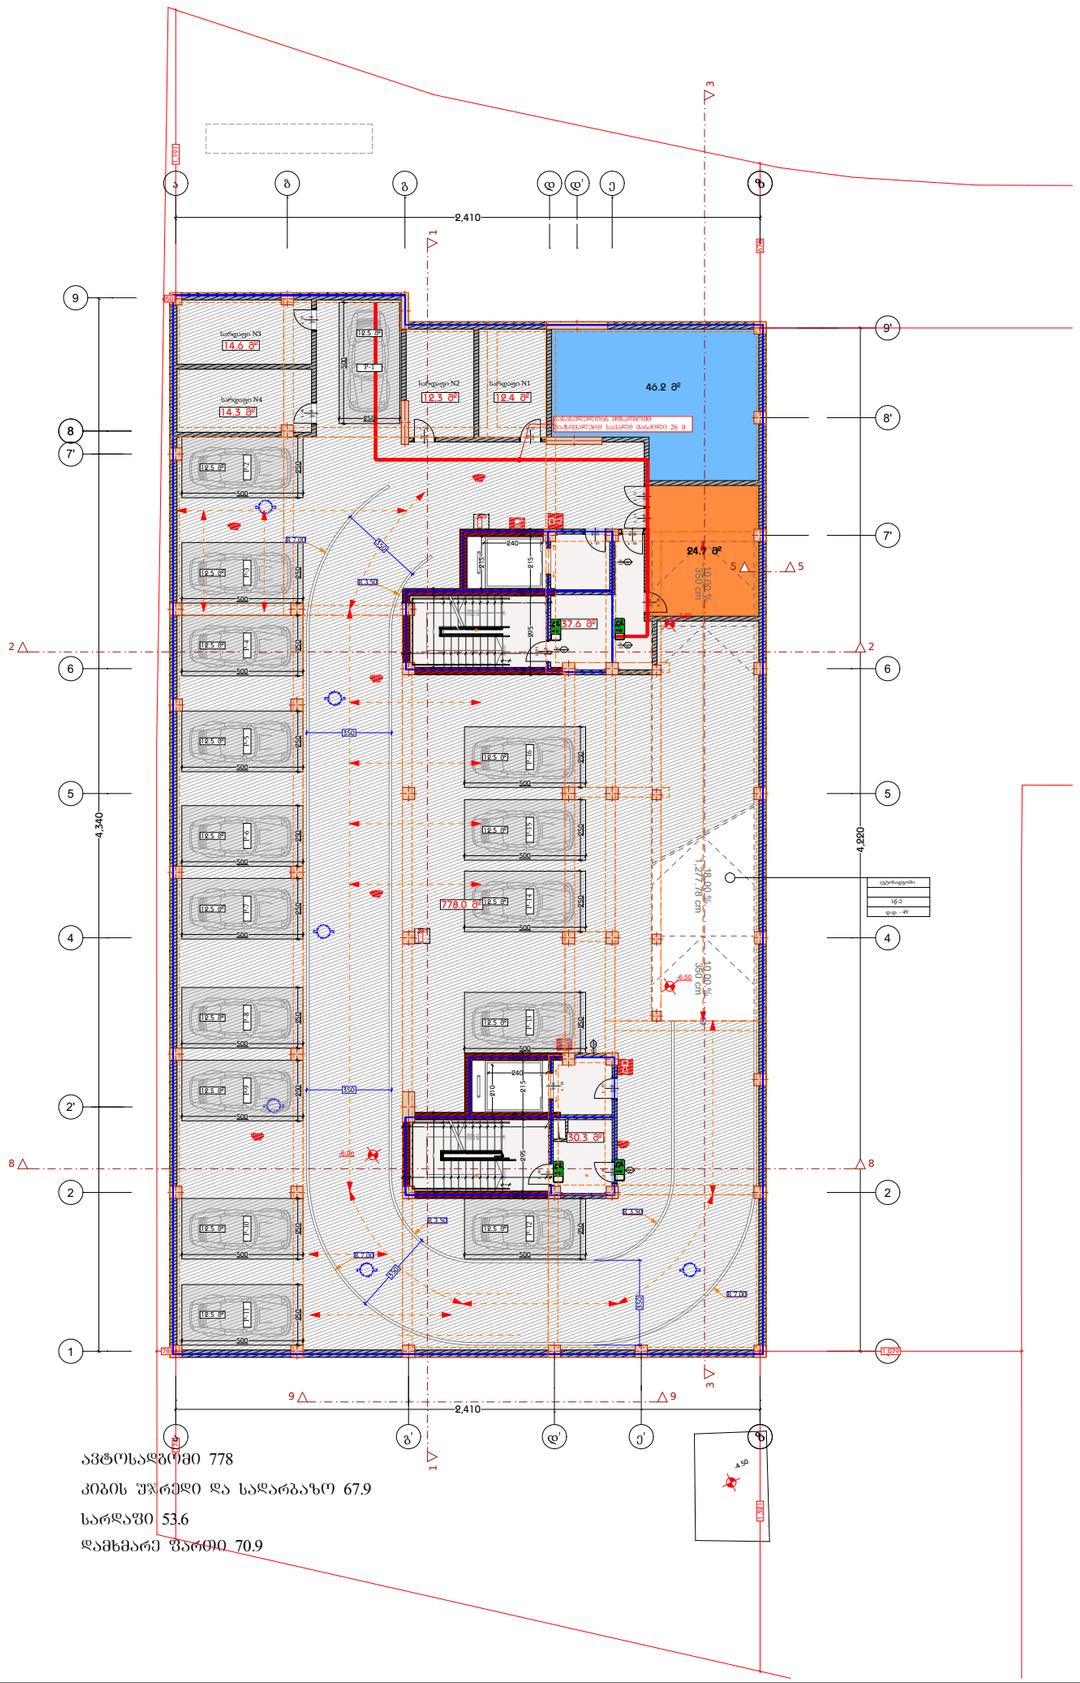
2,410
9
8
7'
6
5
4
2'
2
1
9'
8'
7'
6
5
4
2
8
9
2,410
9'
8'
7'
6
5
4
2
8
1
3
1
3
46.2 მ²
24.7 მ²
47.6 მ²
778.0 მ²
50.3 მ²
14.6 მ²
14.3 მ²
12.3 მ²
12.4 მ²
4.340
4.280
18.00 %
18.00 %
18.00 %
4.50
4.50
4.50

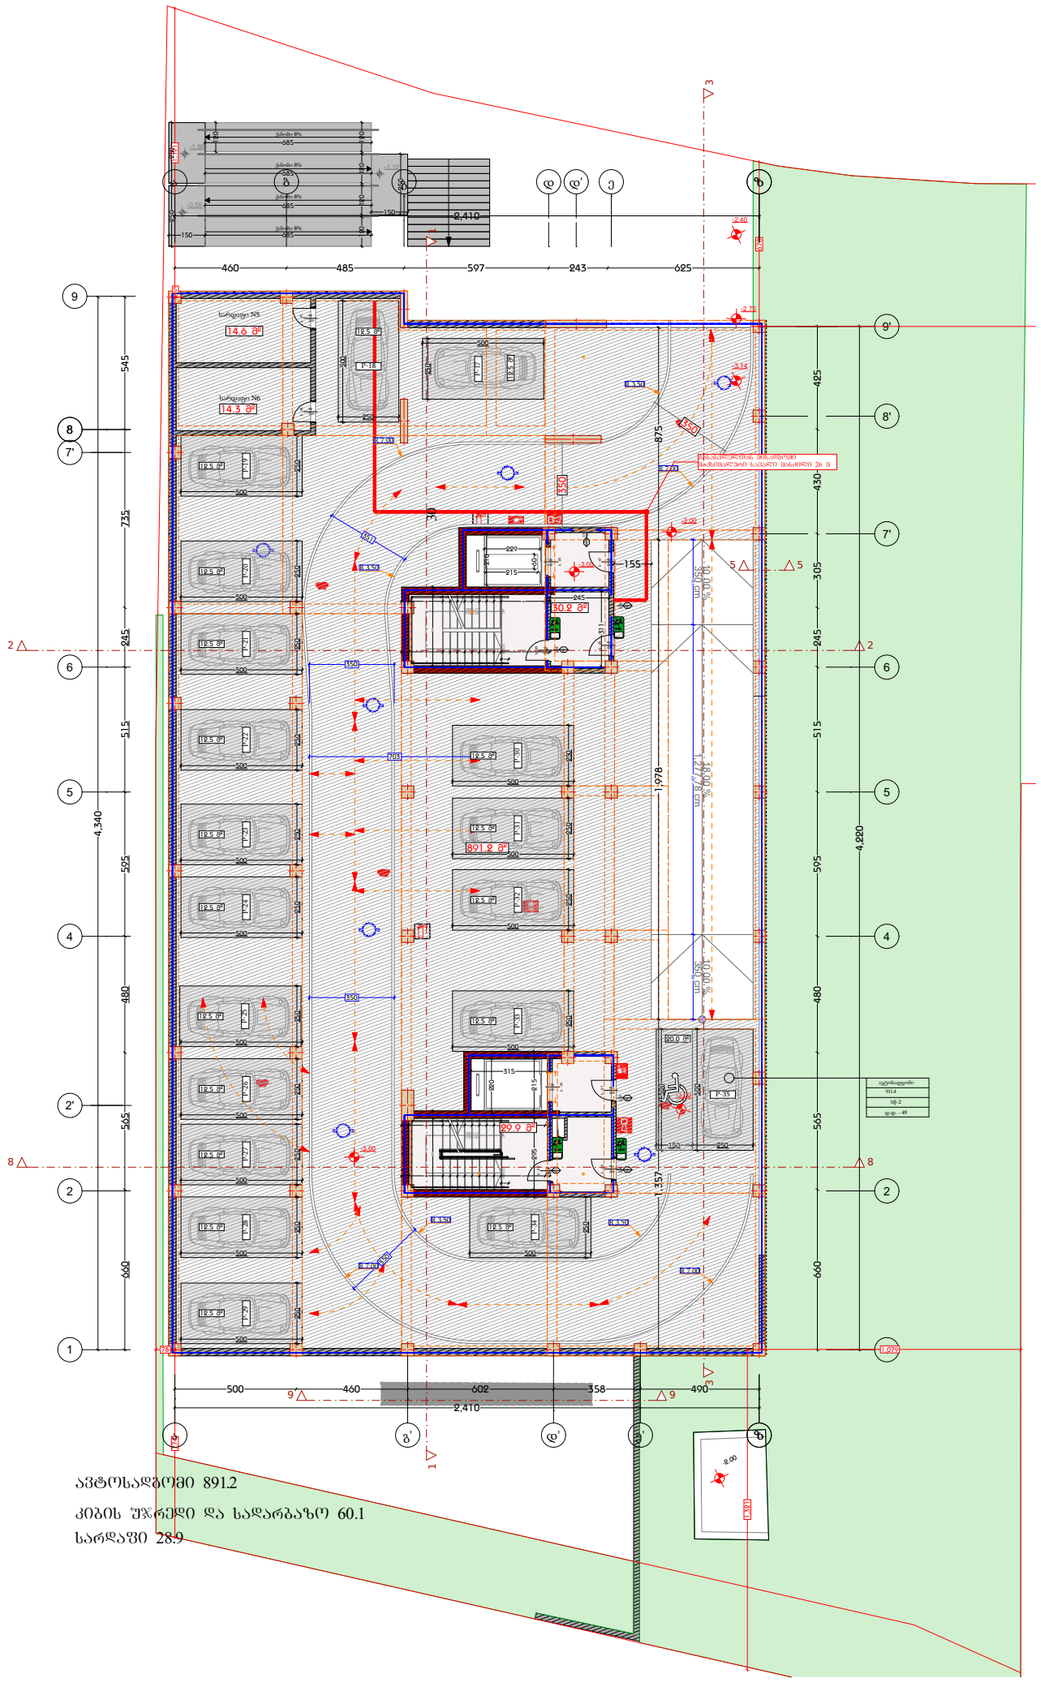

დამგეგმარებელი
DESIGNER IDENTIFICATION BLOCK

პროექტის დასახელება
PROJECT NAME
მრავალბინიანი საცხოვრებელი სახლი

დამკვეთი
CLIENT
კრწანისი გრინ პარკი

პროექტის მისამართი
PROJECT ADDRESS
ქ.თბილისი, კრწანისის II შესახვევი, #20

ს/კ 01.18.06.014.199

ეტაპი
STAGE
არქიტექტურული პროექტი

ნახაზის სათაური
TITLE
ბეჭმა -3.5 ნიშნულზე

შენიშვნა:

ფორმატი	მასშტაბი	ფურცლის N
PAPER SIZE A3	SCALE	SHEET NO

არქიტექტორი
თენგიზ ესიავა

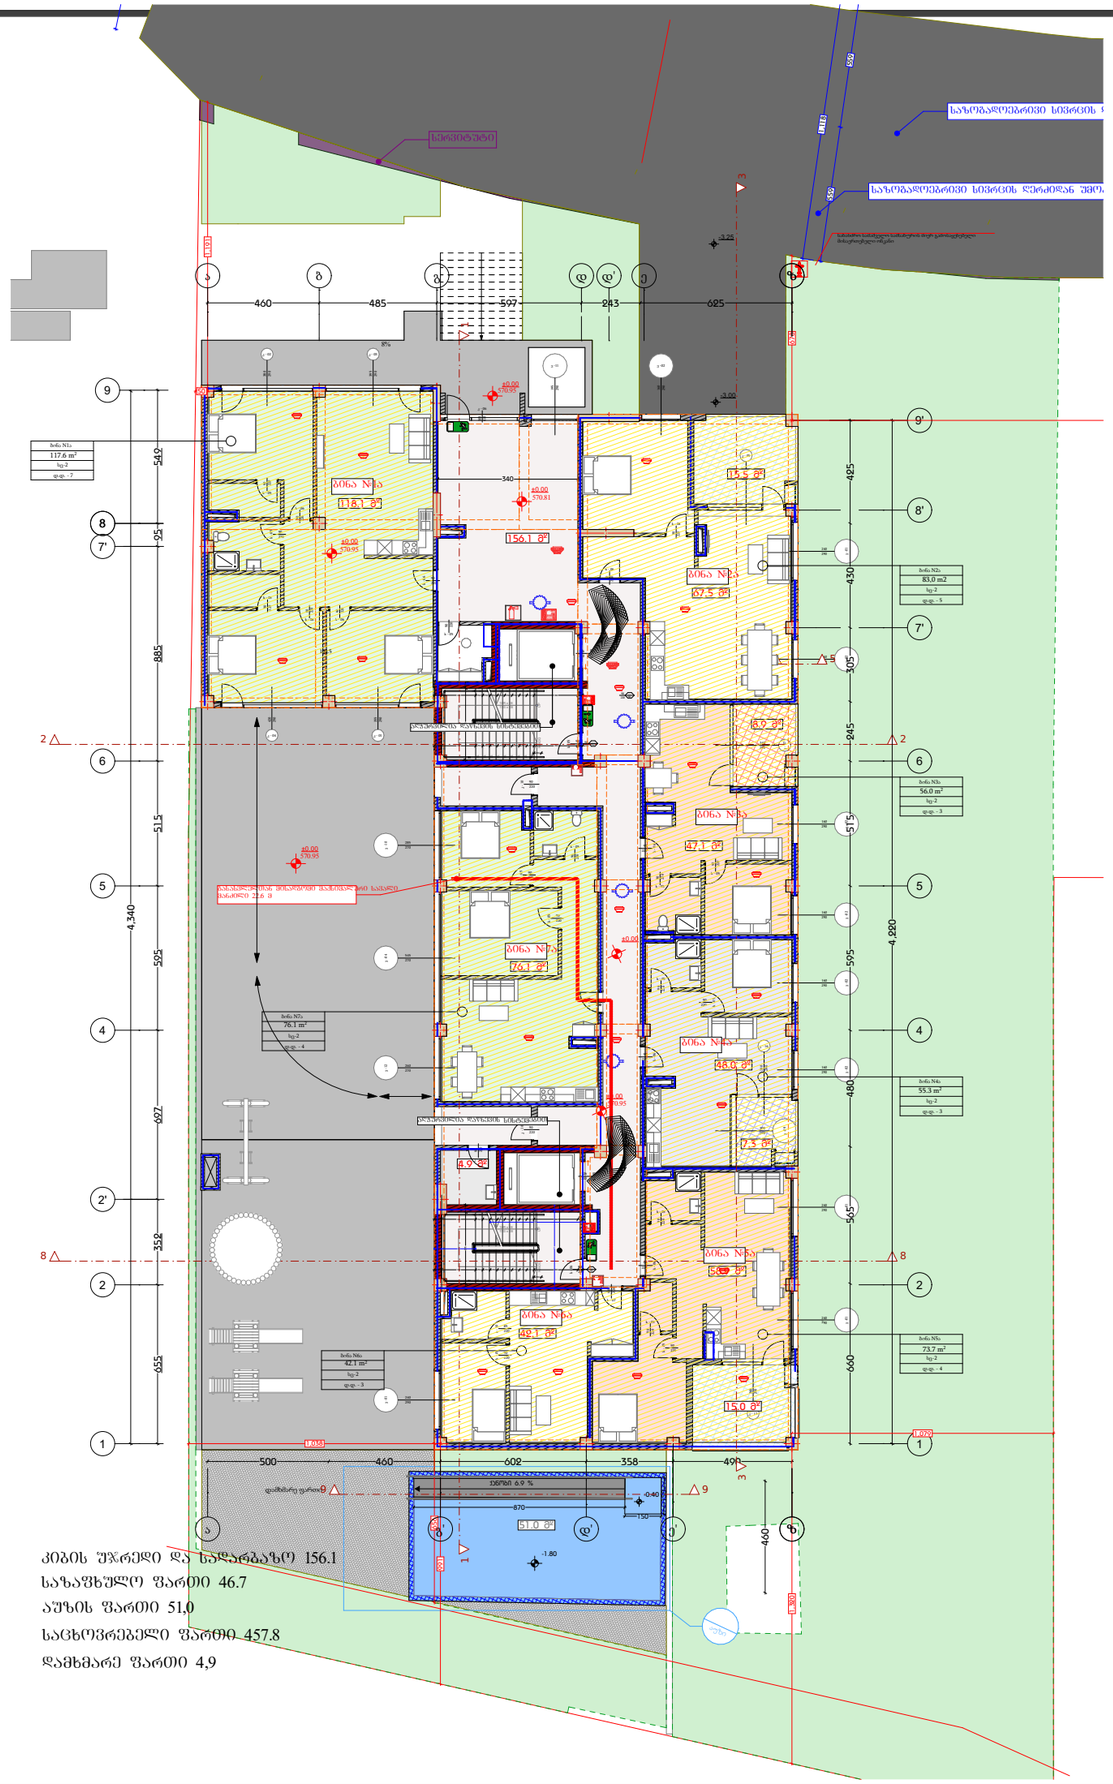

კიბის უჯრედი და სალარგაზე 156.1
საზაფხულო ფართი 46.7
აუზის ფართი 51,0
საცხოვრებელი ფართი 457.8
დამხმარე ფართი 4,9

დამგეგმარებელი
DESIGNER IDENTIFICATION BLOCK

პროექტის დასახელება
PROJECT NAME
მრავალბინიანი საცხოვრებელი სახლი

დამკვეთი
CLIENT
კრწანისი გრინ პარკი

პროექტის მისამართი
PROJECT ADDRESS
ქ.თბილისი, კრწანისის II შესახვევი, #20

ს/კ 01.18.06.014.199

ეტაპი
STAGE
არქიტექტურული პროექტი

ნახაზის სათაური
TITLE
გეგმა 0.00 ნიშნულზე

შენიშვნა:

ფორმატი	მასშტაბი	ფურცლის N
PAPER SIZE A3	SCALE	SHEET NO

არქიტექტორი
თენგიზ ესიავა

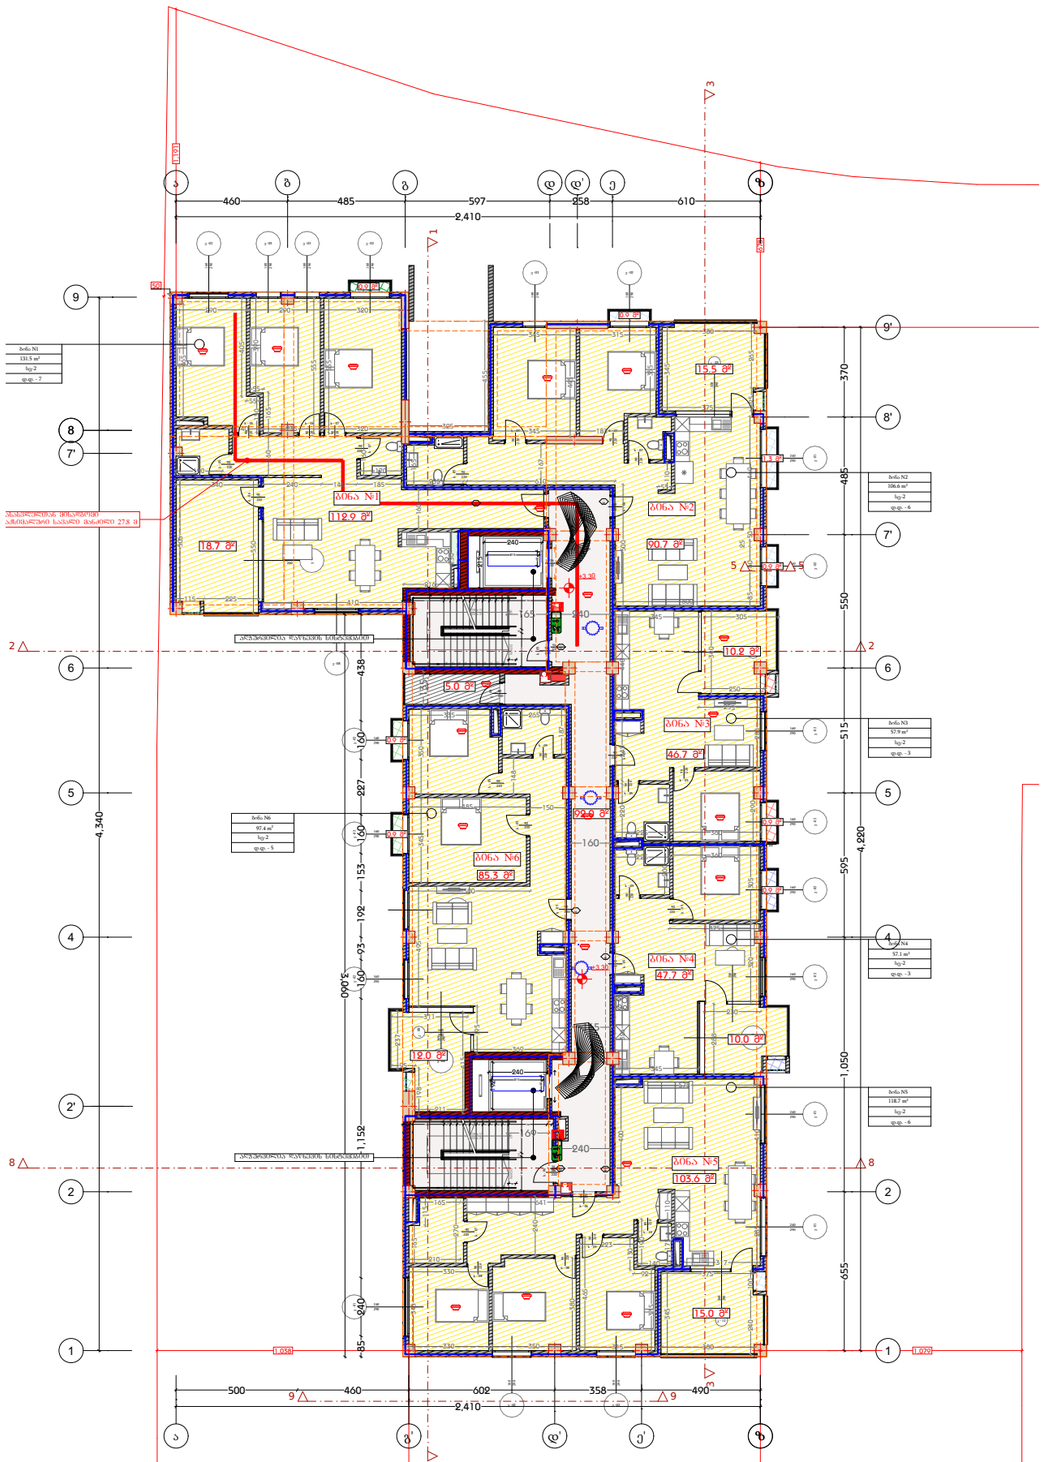

საცხოვრებელი ფართი 486.9

კიბის უჯრედი და სადარბაზო 92

საზაფხულო ფართი 89

დამხმარე ფართი 5

დამგეგმარებელი
DESIGNER IDENTIFICATION BLOCK

პროექტის დასახელება
PROJECT NAME
მრავალბინიანი საცხოვრებელი სახლი

დამკვეთი
CLIENT
კრწანისი გრინ პარკი

პროექტის მისამართი
PROJECT ADDRESS
ქ.თბილისი, კრწანისის II შესახვევი, #20

ს/კ 01.18.06.014.199

ეტაპი
STAGE
არქიტექტურული პროექტი

ნახაზის სათაური
TITLE
ბეჭმა +3.00 ნიშნულზე

შენიშვნა:

ფორმატი	მასშტაბი	ფურცლის N.
PAPER SIZE	SCALE	SHEET NO
A3		

არქიტექტორი
თენგიზ ესიავა

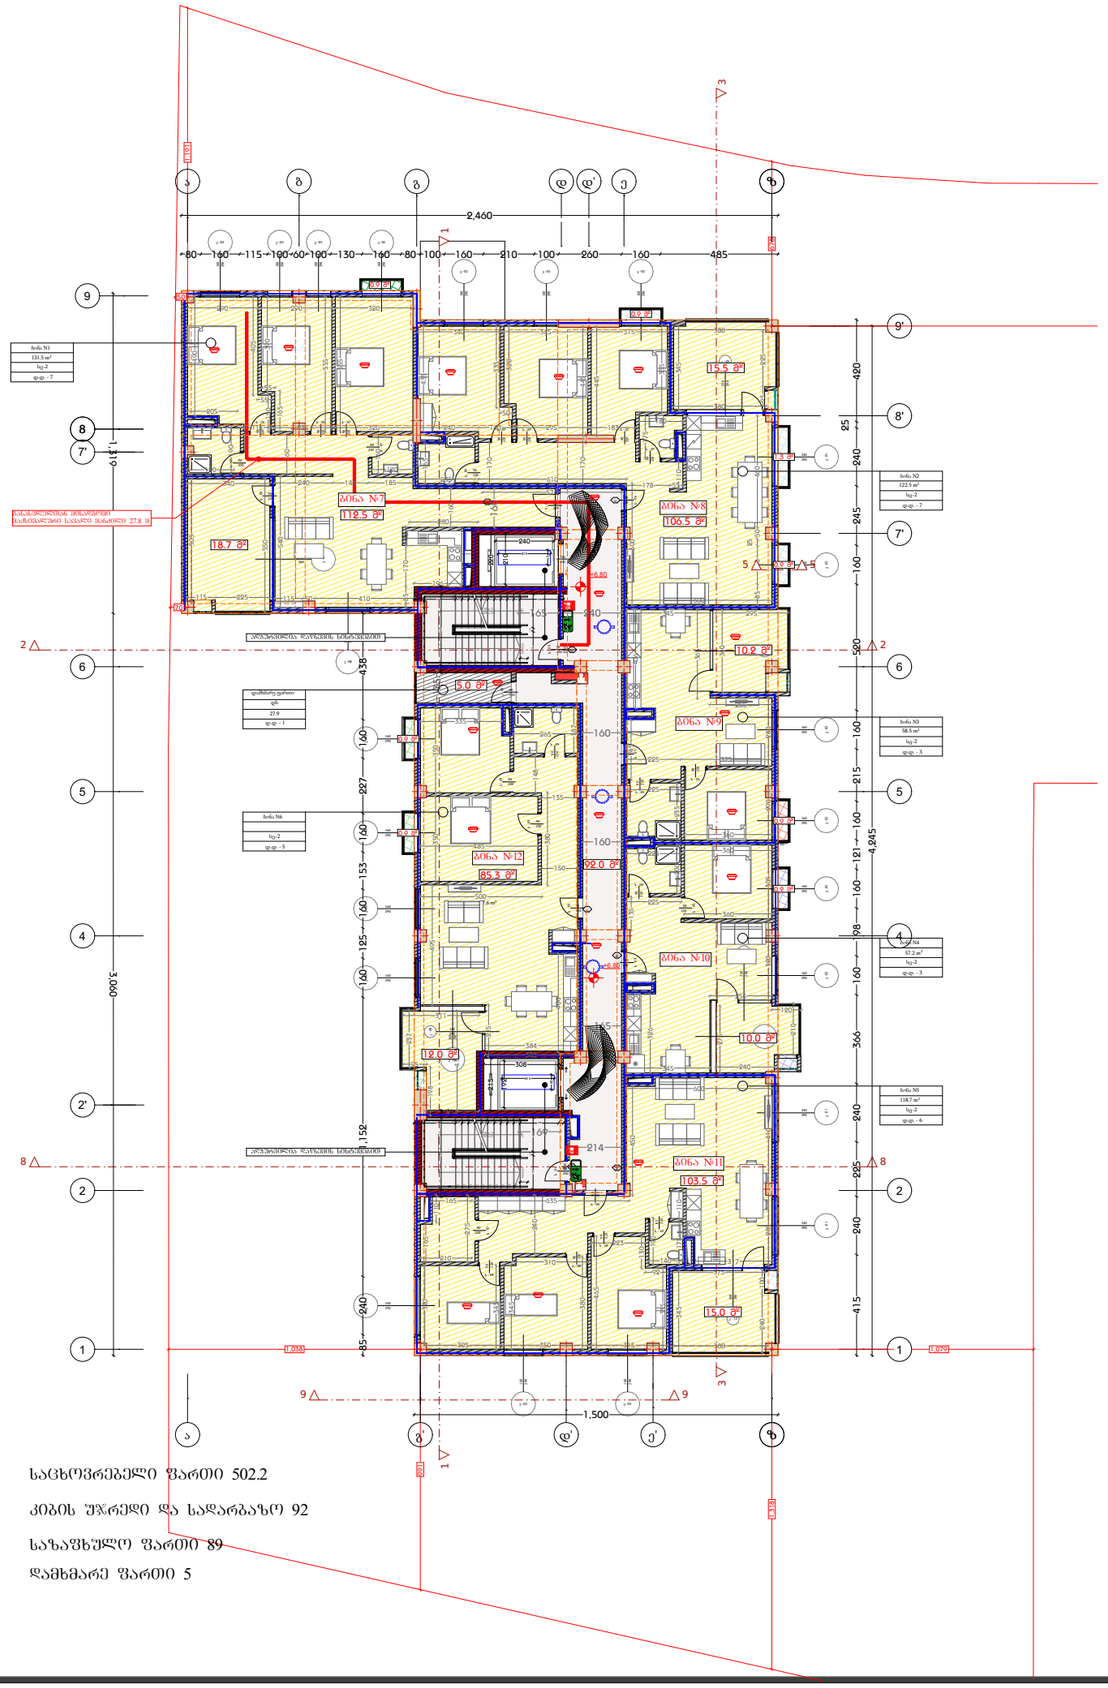

საცხოვრებელი ფართი 502.2

კიბის უჯრედი და სადარბაზო 92

საზაფხულო ფართი 89

დამხმარე ფართი 5

დამგეგმარებელი
DESIGNER IDENTIFICATION BLOCK

პროექტის დასახელება
PROJECT NAME
მრავალბინიანი საცხოვრებელი სახლი

დამკვეთი
CLIENT
კრწანისი გრინ პარკი

პროექტის მისამართი
PROJECT ADDRESS
ქ.თბილისი, კრწანისის II შესახვევი, #20

ს/კ 01.18.06.014.199

ეტაპი
STAGE
არქიტექტურული პროექტი

ნახაზის სათაური
TITLE
ბეჭმა +6.50 ნიშნულზე

შენიშვნა:

ფორმატი	მასშტაბი	ფურცლის N
PAPER SIZE	SCALE	SHEET NO
A3		

არქიტექტორი
თენგიზ ესიავა

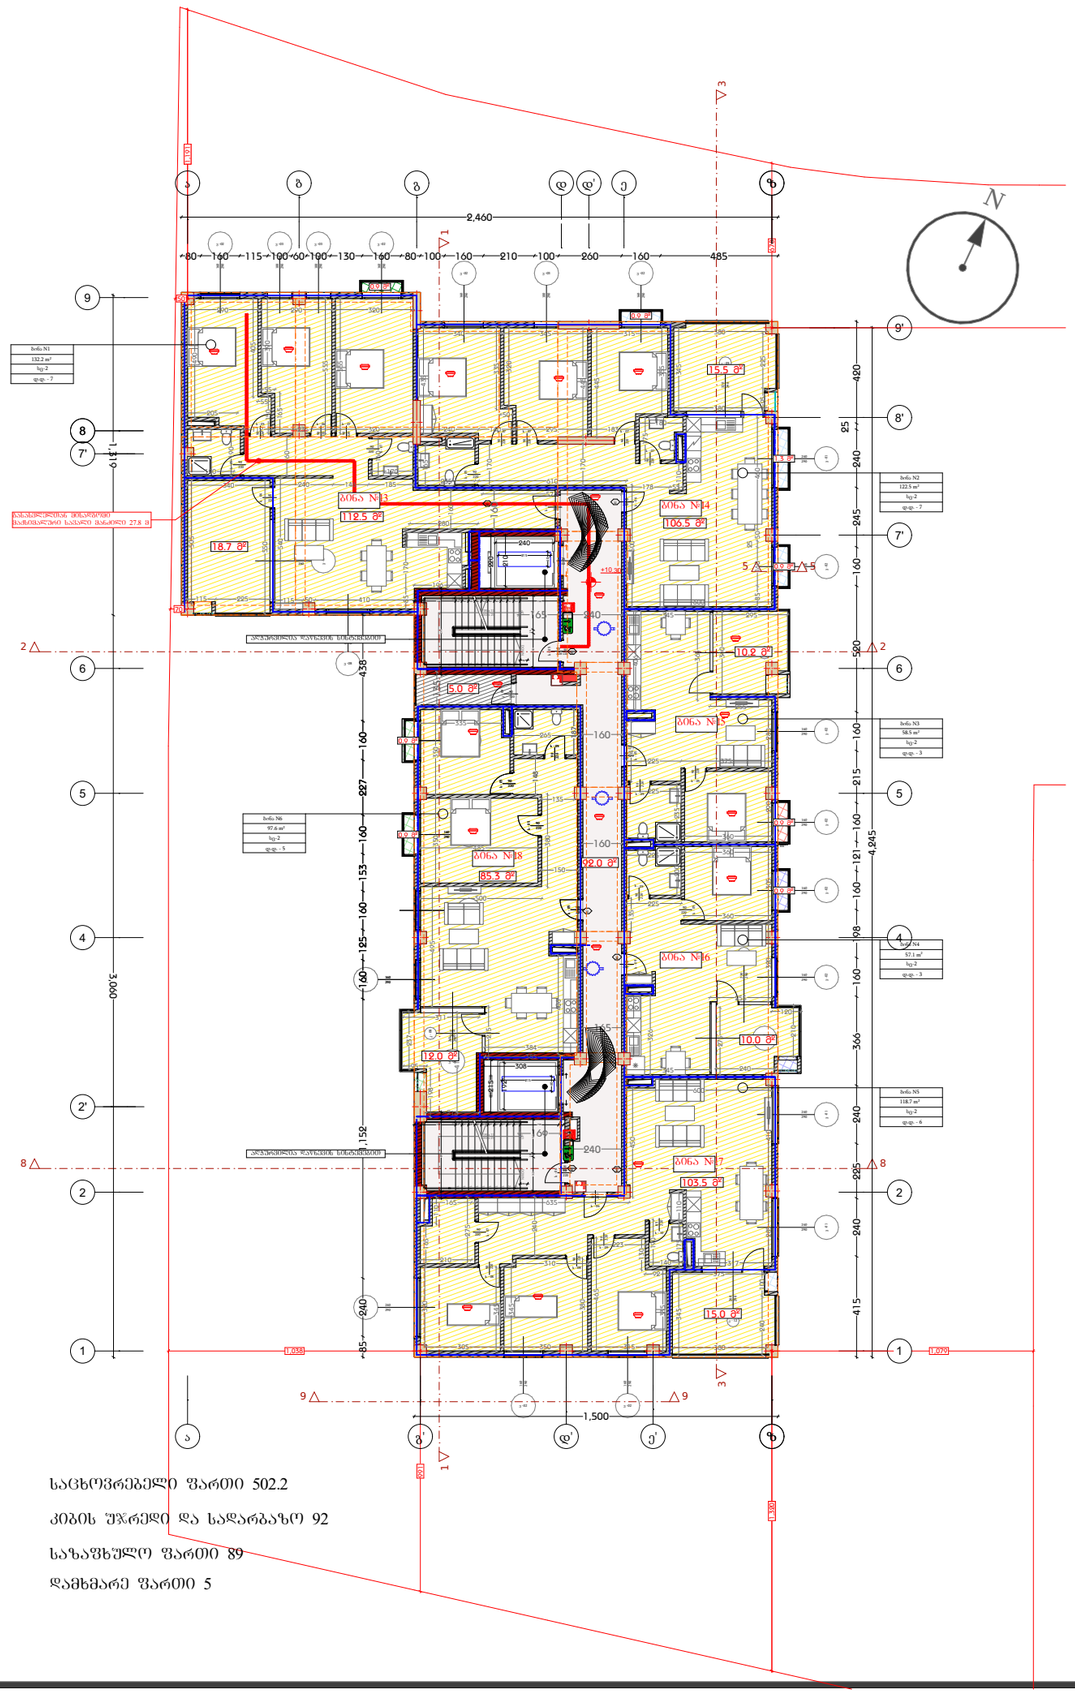

საცხოვრებელი ფართი 502.2

კიბის უჯრედი და სადარბაზო 92

საზაფხულო ფართი 89

დამხმარე ფართი 5

დამგეგმარებელი
DESIGNER IDENTIFICATION BLOCK

პროექტის დასახელება
PROJECT NAME
მრავალბინიანი საცხოვრებელი სახლი

დამკვეთი
CLIENT
კრწანისი გრინ პარკი

პროექტის მისამართი
PROJECT ADDRESS
ქ.თბილისი, კრწანისის II შესახვევი, #20

ს/კ 01.18.06.014.199

ეტაპი
STAGE
არქიტექტურული პროექტი

ნახაზის სათაური
TITLE
ბეგმა +10.00 ნიშნულზე

შენიშვნა:

ფორმატი	მასშტაბი	ფურცლის N
PAPER SIZE A3	SCALE	SHEET NO

არქიტექტორი
თენგიზ ცისავა

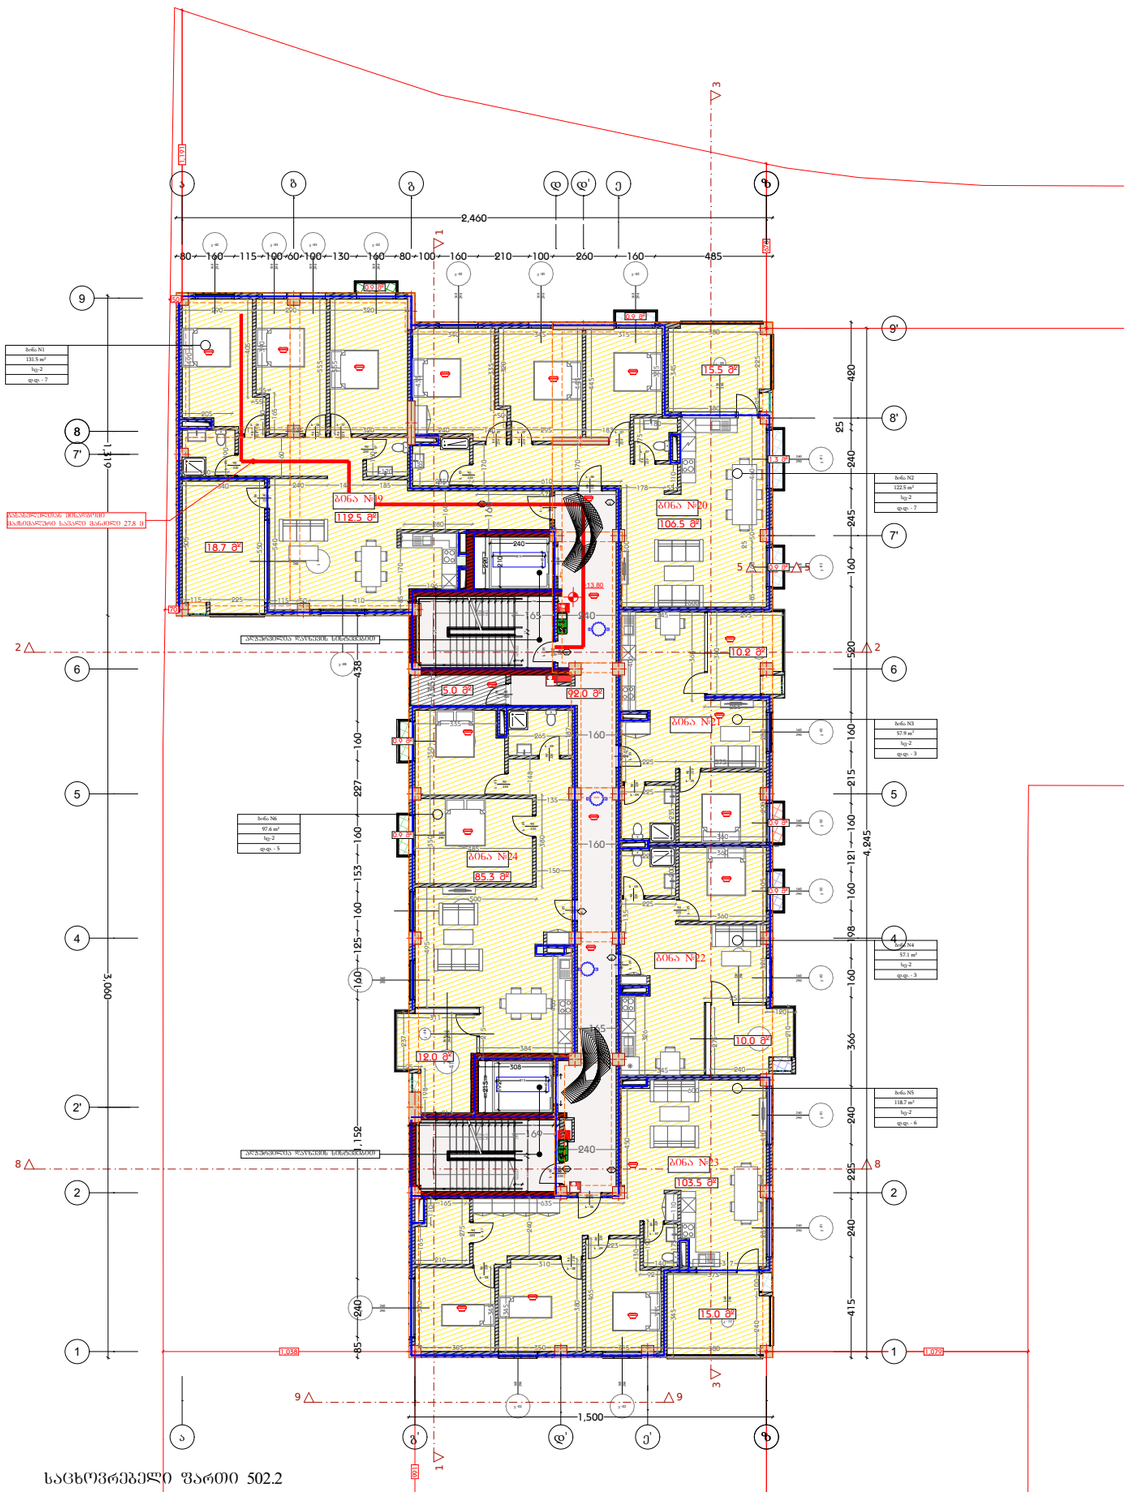

საცხოვრებელი ფართი 502.2

კიბის უჯრედი და სადარბაზო 92

სახაფხულო ფართი 89

დამხმარე ფართი 5

დამგეგმარებელი
DESIGNER IDENTIFICATION BLOCK

პროექტის დასახელება
PROJECT NAME
მრავალბინიანი საცხოვრებელი სახლი

დამკვეთი
CLIENT
კრწანისი გრინ პარკი

პროექტის მისამართი
PROJECT ADDRESS
ქ.თბილისი, კრწანისის II შესახვევი, #20

ს/კ 01.18.06.014.199

ეტაპი
STAGE
არქიტექტურული პროექტი

ნახაზის სათაური
TITLE
ბეგმა +13.50 ნიშნულზე

შენიშვნა:

ფორმატი	მასშტაბი	ფურცლის N
PAPER SIZE	SCALE	SHEET NO
A3		

არქიტექტორი
თენგიზ ესიავა

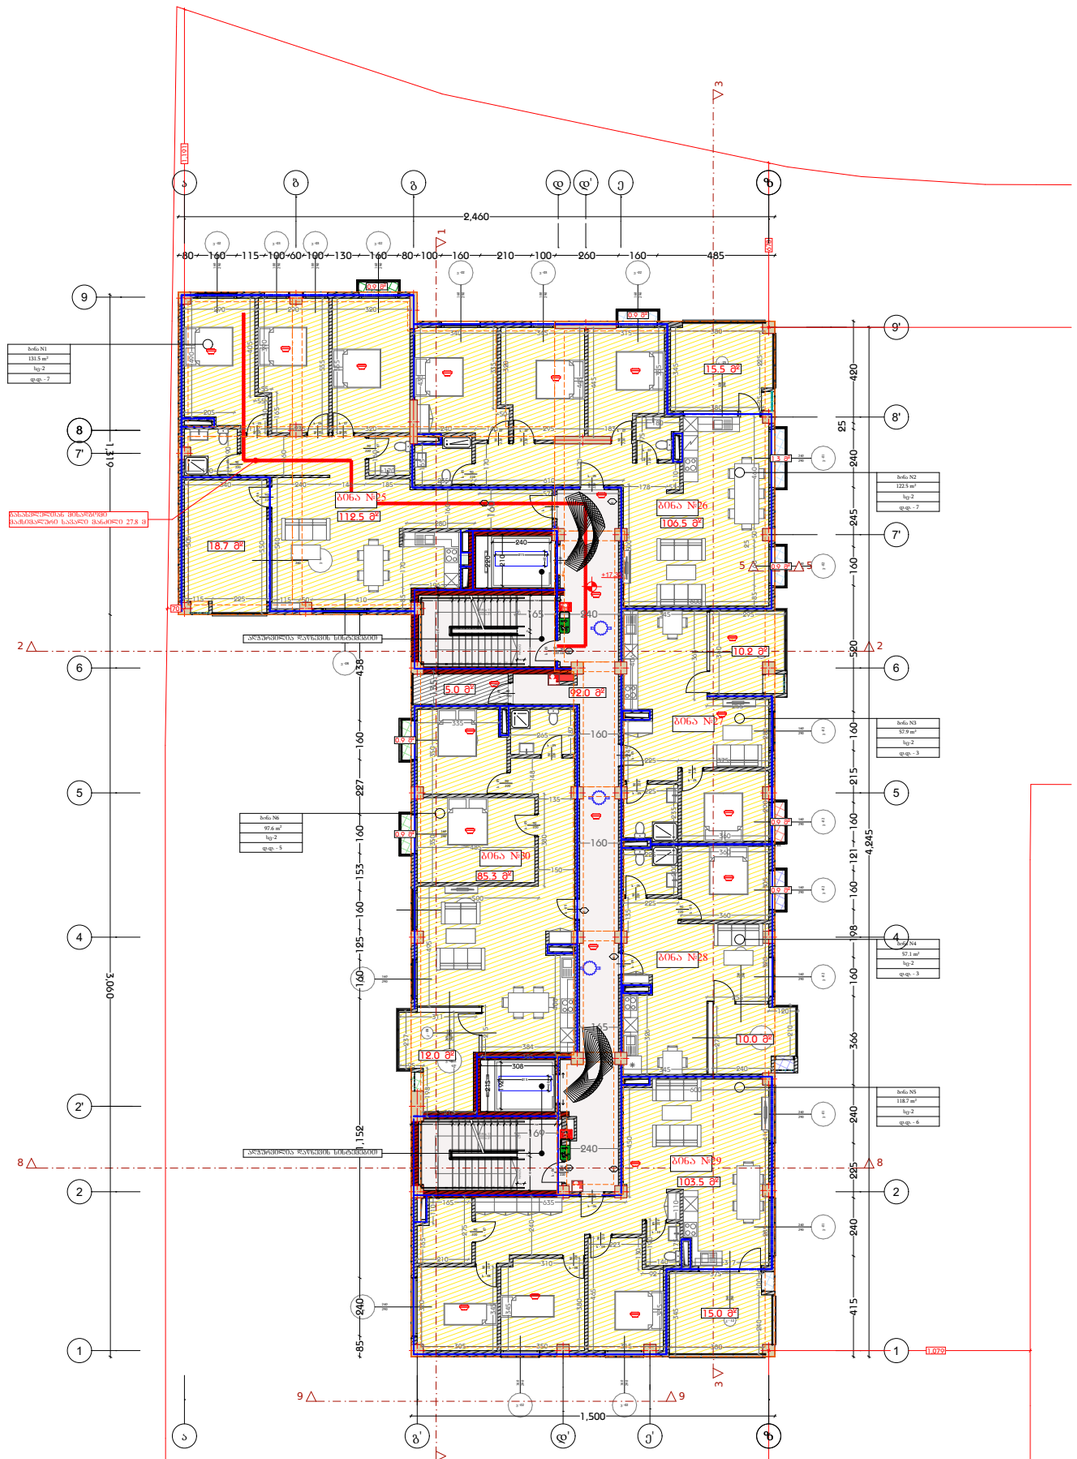

საცხოვრებელი ფართი 502.2

კიბის უჯრედი და სადარბაზო 92

საზაფხულო ფართი 89

დამხმარე ფართი 5

დამგეგმარებელი
DESIGNER IDENTIFICATION BLOCK

პროექტის დასახელება
PROJECT NAME
მრავალბინიანი საცხოვრებელი სახლი

დამკვეთი
CLIENT
კრწანისი გრინ პარკი

პროექტის მისამართი
PROJECT ADDRESS
ქ.თბილისი, კრწანისის II შესახვევი, #20

ს/კ 01.18.06.014.199

ეტაპი
STAGE
არქიტექტურული პროექტი

ნახაზის სათაური
TITLE
ბეჭმა +17.00 ნიშნულზე

შენიშვნა:

ფორმატი	მასშტაბი	ფურცლის N.
PAPER SIZE	SCALE	SHEET NO
A3		

არქიტექტორი
თენგიზ ესიავა

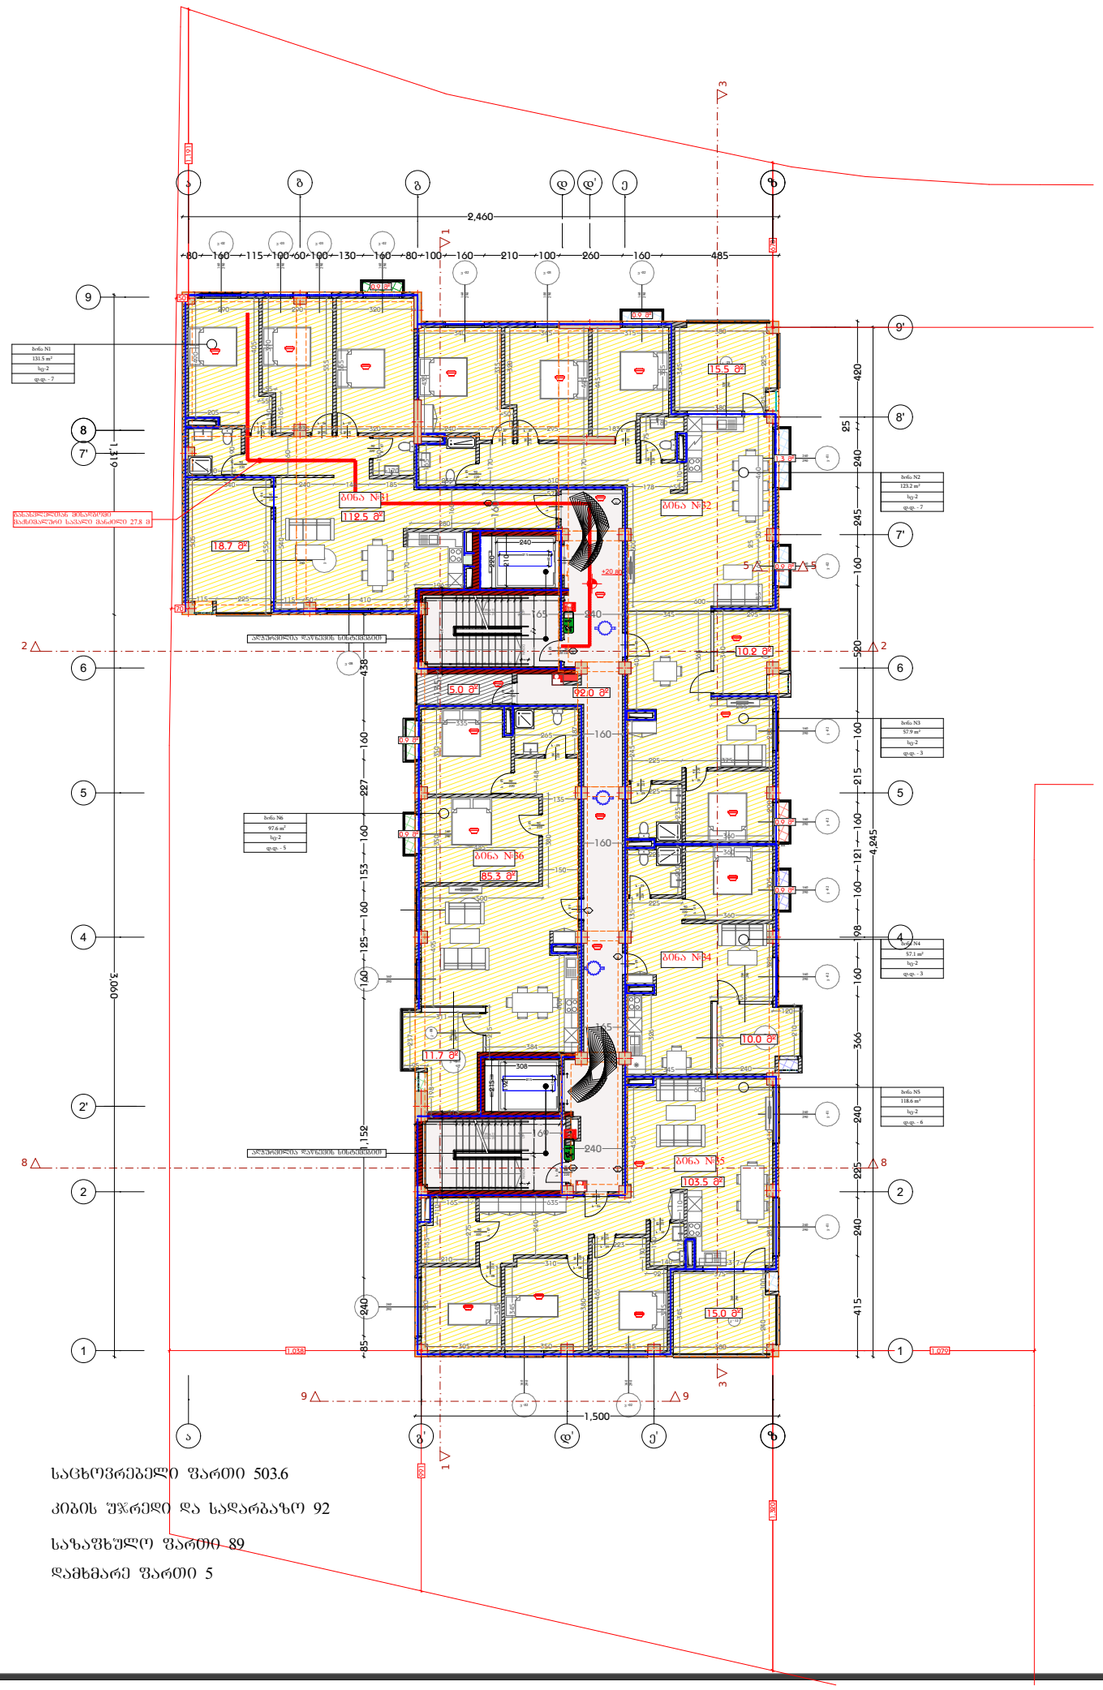

საცხოვრებელი ფართი 503.6

კიბის უჯრედი და სადარბაზო 92

საზაფხულო ფართი 89

დამხმარე ფართი 5

დამგეგმარებელი
DESIGNER IDENTIFICATION BLOCK

პროექტის დასახელება
PROJECT NAME
მრავალბინიანი საცხოვრებელი სახლი

დამკვეთი
CLIENT
კრწანისი გრინ პარკი

პროექტის მისამართი
PROJECT ADDRESS
ქ.თბილისი, კრწანისის II შესახვევი, #20

ს/კ 01.18.06.014.199

ეტაპი
STAGE
არქიტექტურული პროექტი

ნახაზის სათაური
TITLE
გეგმა +20.50 ნიშნულზე

შენიშვნა:

ფორმატი	მასშტაბი	ფურცლის N.
PAPER SIZE	SCALE	SHEET NO
A3		

არქიტექტორი
თენგიზ ესიავა

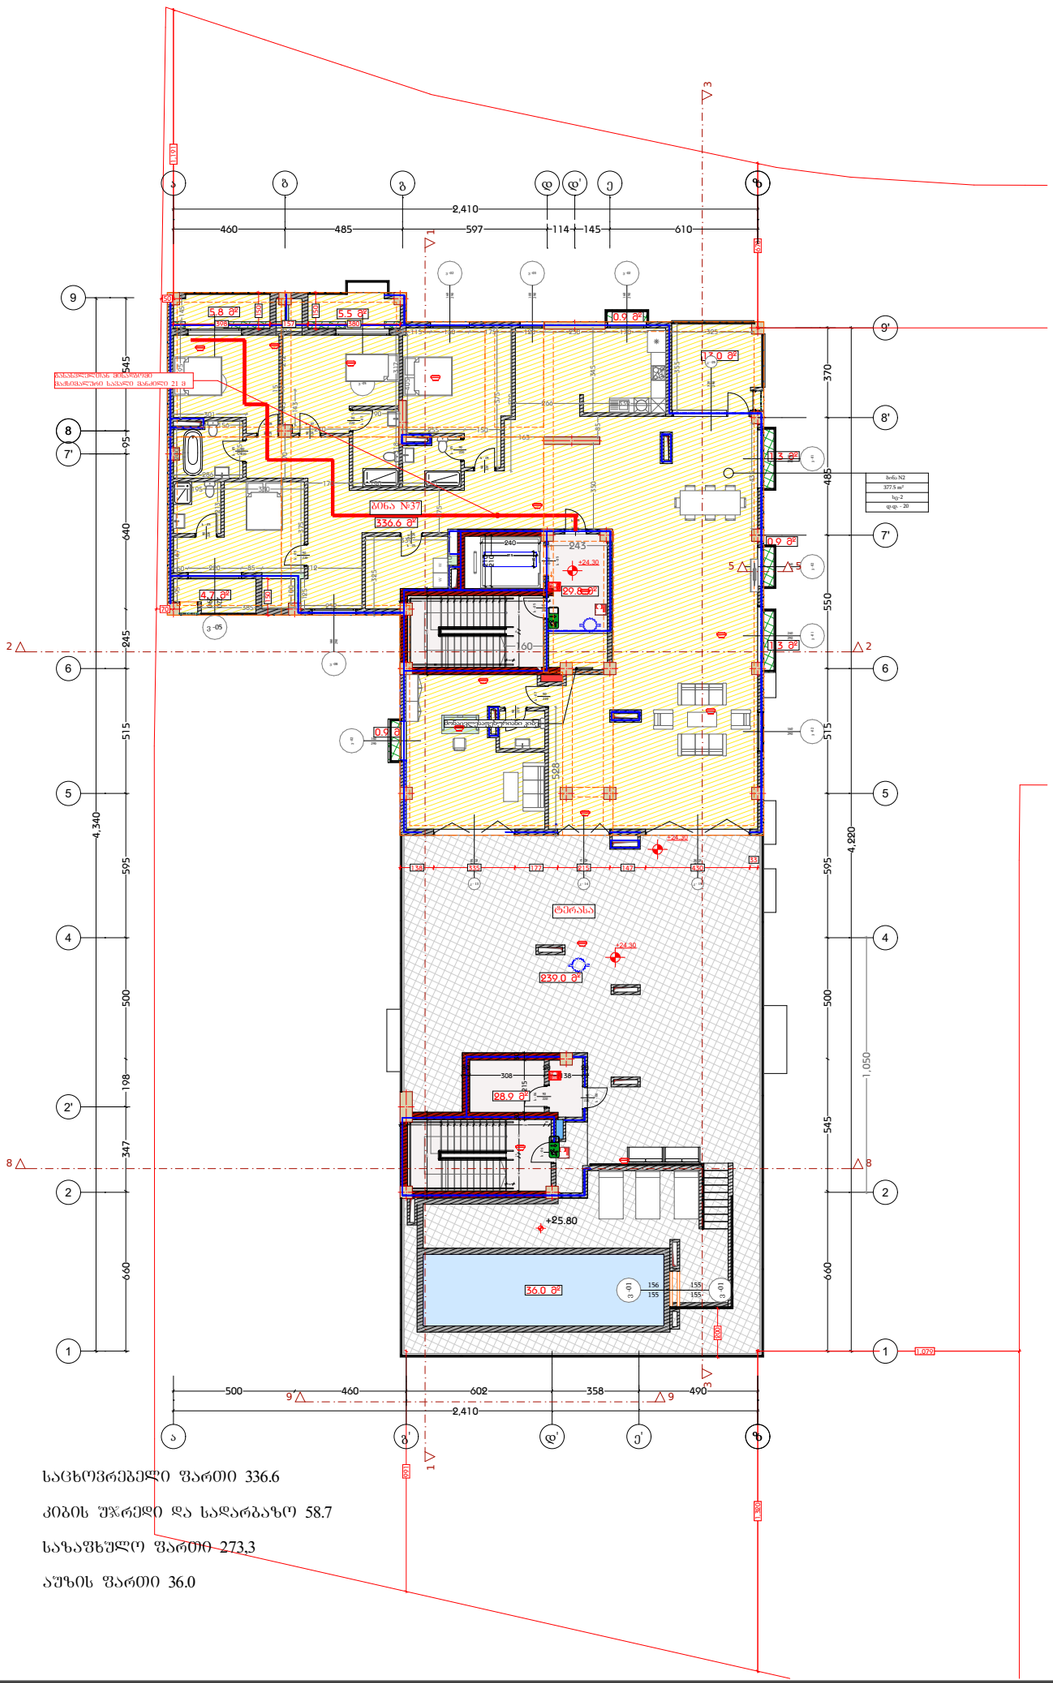

საცხოვრებელი ფართი 336.6

კიბის უჯრედი და სადარბაზო 58.7

საზაფხულო ფართი 273.3

აუზის ფართი 36.0

დამგეგმარებელი
DESIGNER IDENTIFICATION BLOCK

პროექტის დასახელება
PROJECT NAME
მრავალბინიანი საცხოვრებელი სახლი

დამკვეთი
CLIENT
კრწანისი გრინ პარკი

პროექტის მისამართი
PROJECT ADDRESS
ქ.თბილისი, კრწანისის II შესახვევი, #20

ს/კ 01.18.06.014.199

ეტაპი
STAGE
არქიტექტურული პროექტი

ნახაზის სათაური
TITLE
ბეჭმა +24.00 ნიშნულზე

შენიშვნა:

ფორმატი
PAPER SIZE
A3

მასშტაბი
SCALE

ფურცლის N
SHEET NO

არქიტექტორი
თენგიზ ესიავა

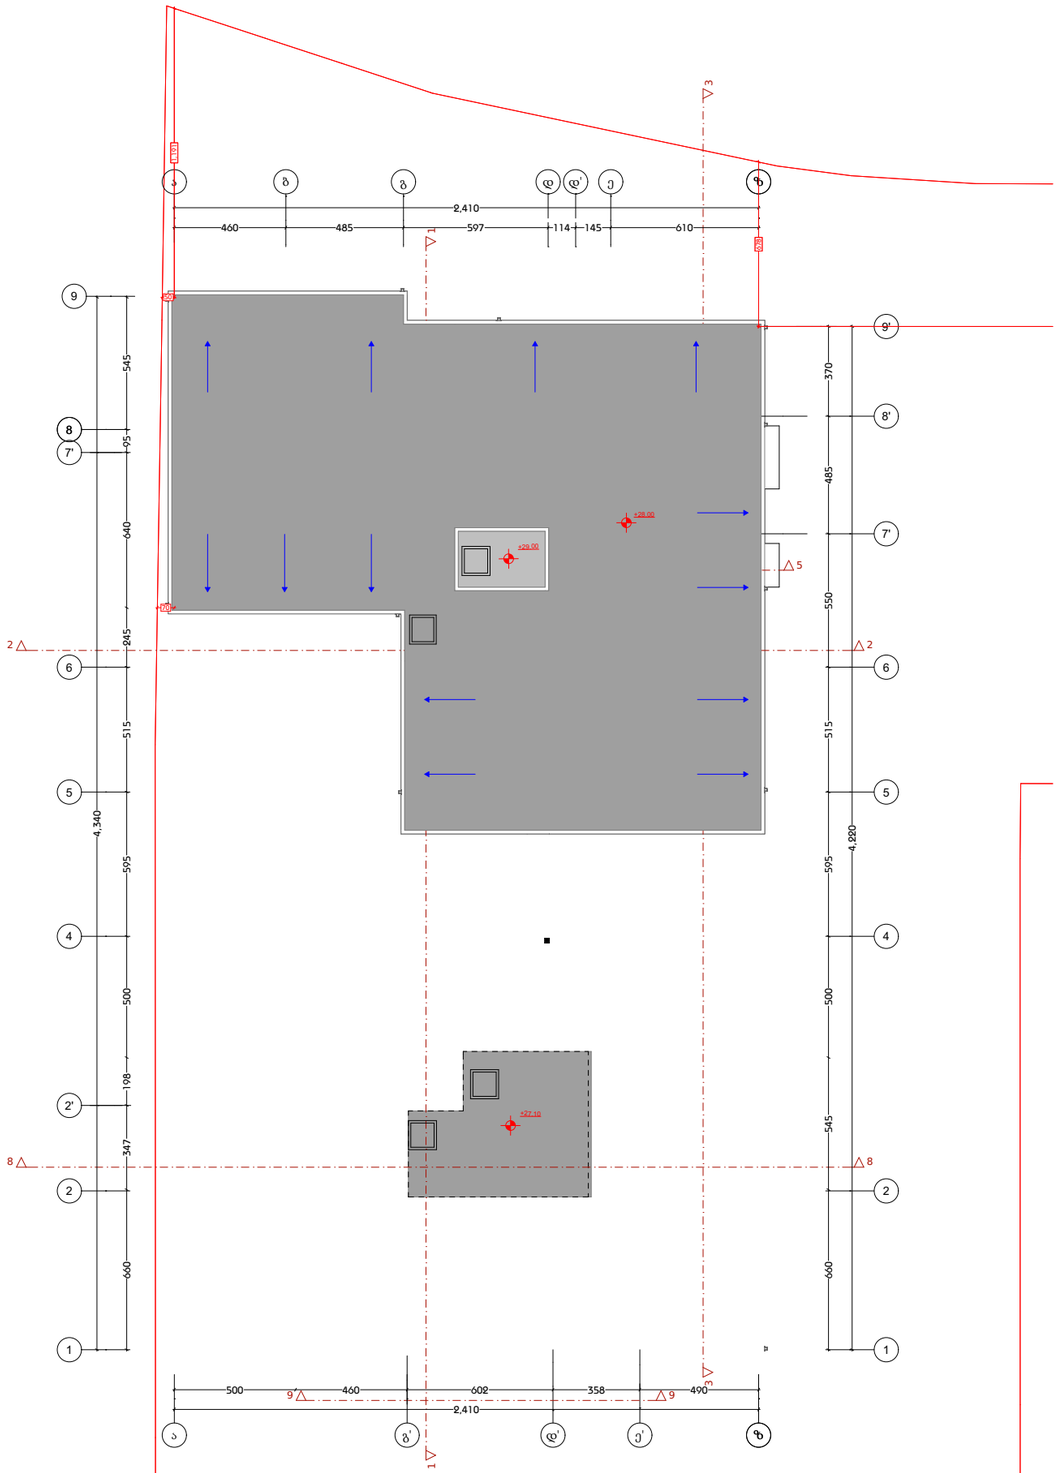

დამგეგმარებელი
DESIGNER IDENTIFICATION BLOCK

პროექტის დასახელება
PROJECT NAME
მრავალბინიანი საცხოვრებელი სახლი

დამკვეთი
CLIENT
კრწანისი გრინ პარკი

პროექტის მისამართი
PROJECT ADDRESS
ქ.თბილისი, კრწანისის II შესახვევი, #20

ს/კ 01.18.06.014.199

ეტაპი
STAGE
არქიტექტურული პროექტი

ნახაზის სათაური
TITLE
ბეგმა +27.50 ნიშნულზე

შენიშვნა:

ფორმატი	მასშტაბი	ფურცლის N
PAPER SIZE	SCALE	SHEET NO
A3		

არქიტექტორი
თენგიზ ესიავა