ტასჰაბი

მისამართი: ქ. თბილისი, გამზირი ვაჟა-ფშაველა, N83/11

საკადასტრო კოდი: 01.14.04.005.004

საერთო ფართობი: 6432.00 კვ.მ. კ-3 = 1 286.4 (0,2)

გამწვანების პროექტი

BioAGRO
მცენარეთა ბიოლოგიური დაცვის ცენტრი
- CENTER of BIOLOGICAL PROTECTION of PLANTS

37/031 /20.

16 ნოემბერი 2020 წ.

ბატონ **ზურაბ კირკიტაძეს**
პ/ნ: 21001003577

საექსპერტო დასკვნა

ბატონო **ზურაბ,**

თქვენი ა.წ. 13 ნოემბრის მომართვის საფუძველზე, შ.პ.ს. „ბიოაგრო"- მცენარეთა ბიოლოგიური დაცვის ცენტრის ექსპერტების მიერ (შ. ყანჩაველი, ლ.რეხვიაშვილი, კ. კიკორია) დაინომრა და ფიტო-სანიტარული მონიტორინგი ჩაუტარდა ქ. თბილისში, ვაჟა-ფშაველს გამზირი # 83/11- ის ტერიტორიაზე ს/კ: 01.14.04.005.004. არსებულ 29 ძირ მწვანე ნარგაობას, მათ შორის:

ფოთლოვანი ჯიშის მცენარეებიდან: 1 ძირ ვაშლს, 4 ძირ ქლიავს, 1 ძირ კომშს, 1 ძირ ტყემალს, 17 ძირ იფანს, 2 ძირ კაკალს, და 2 ძირ ჰიმალაის კედარს.

ბუჩქოვანი მცენარეებიდან: 1 ძირ ბროწეულს.

მონიტორინგის შედეგად დადგინდა, რომ აღნიშნულ ტერიტორიაზე არსებული 3 ძირი იფანი #8., #12 და #19 არის ზეხმელი (ადრე გამხმარი), ხოლო ყველა დანარჩენი მცენარის ფიტო-სანიტარული მდგომარეობა ამ ეტაპზე არის დამაკმაყოფილებელი, მათზე მავნე ორგანიზმები მავნებლებისა და დაავადებების სახით არ გამოვლინდა. შესაძლებელია ყველა არსებული მცენარების ჩვეულებრივად გადაირგა მათი დიამეტრებიდან გამომდინარე, გარდა 2 ძირი ჰიმალაის კედარის # 21, რომლის დიამეტრია 39,7 სმ; სიმაღლე 10 მეტრი და # 22-ის რომლის დიამეტრია 56,5 სმ., სიმაღლე კი 12 მეტრი., 1 ძირი იფანის #28, რომლის დიამეტრია 30,4 სმ., სიმაღლე კი 8 მეტრი და1 ძირი კაკალის, რომლის დიამეტრია 28,2 სმ., სიმაღლე კი 7 მეტრი, რომელთა გადარგვა შესაძლებელია სპეცტექნიკის გამოყენებით.

მცენარეების გადარგვა უნდა განხორციელდეს მხოლოდ არასავეგეტაციო (მოსვენების ფენოფაზა) პერიოდში, გვიან შემოდგომით (ნოემბერი- დეკემბერი) ან მომდევნო წლის ადრე გაზაფხულზე (თებერვალი-მარტი) ვეგეტაციის დაწყებამდე, მესაკუთრის მიერ წინასწარ შერჩეულ ადგილზე, შემდგომი მოვლა-პატრონობით, აგროტექნიკური ნორმების სრული დაცვით, მცენარეთა დიამეტრის მიხედვით შესაბა-

ტელ.: (+995) 790 685884; ელფოსტა: bioagro.ge@gmail.com; ს.კ. 404922394

BioAGRO
მცენარეთა ბიოლოგიური დაცვის ცენტრი
- CENTER of BIOLOGICAL PROTECTION of PLANTS

37/031 /20.

მისი სიღრმისა და სიგანის ორმოს ამოღებით, გადასარგავ მცენარეებს უნდა გააჩნდეს საჭირო მიწის კომი. მცენარეების ამოღება უნდა მოხდეს მიწის კომის დაუშლელად. დარგვის შემდგომ მცენრეთა ფესვის ყელის ირგვლივ უნდა მოეწყოს სარწყავი ჯამი, მოხდეს მათი გამაგრება სათანადოდ და ჩატარდეს რეგულარული რწყვები, ვეგეტაციის პერიოდში კი მცენარეები უნდა გამოიკვებოს (ფესვური და ფოთლივანი) ორგანული ან მინერალური სასუქების გამოყენებით, ორჯერ.საჭიროების შემთხვევაში კი განხორციელდეს მცენარეების სხვლა-ფორმირება.

მცენარეთა სახეობრივი შედგენილობა და სხვა მაჩვენებლები მოცემულია ცხრილში რომელიც ფოტოებთან ერთად დასკვნას თან ერთვის.

შ.პ.ს. „ბიოაგრო“ მცენარეთა ბიოლოგიური
დაცვის ცენტრის დირექტორი კ. კიკორია

სამეცნიერო ხელმძღვანელი შ.ყანჩაველი

ლაბორატორიის უფროსი ლ.რეხვიაშვილი

ტელ.: (+995) 790 685884; ელფოსტა: bioagro.ge@gmail.com; ს.კ. 404922394

ქ. თბილისი,, ვაჟა-ფშაველას გამზირი # 83/11-ის ტერიტორიაზე (ს/კ: 01.14.04.005.004.) არსებულ მიწის ნაკვეთზე მწვანე ნარგავების სახეობრივი შედგენილობა და ფიტო-სანიტერული მდგომარეობა, დამკვეთი: ზურაბ კირკიტაძე პ/ნ: 21001003577.

N	მცენარის სახეობა (ფოთლოვანი და ბუჩქოვანი ჯიშები)	D დიამეტრი 10 სმ	H სიმაღლე (მ)	მდგომარეობა	შენიშვნა
1	ვაშლი	21,2	5	საღი	
2	ქლიავი	8,8	3	საღი	
3	ქლიავი	4,5	2,5	საღი	
4	იფანი	24	5,5	საღი	
5	კომში	15,6	4,5	საღი	
6	იფანი	8,5	3,5	საღი	
7	ტყემალი	24,5	4,5	საღი	
8	იფანი	27,3	6	ზეხმელი	
9	იფანი	3,5	2,5	საღი	
10	იფანი	19,2	2	საღი	
11	იფანი	17,4	6	საღი	
12	იფანი	24,8	7,5	ზეხმელი	
13	იფანი	20,6	5	საღი	
14	კოპაკალი	19	6,5	საღი	სამშტამბიანი
15	ბროწეული	8,4	3,5	საღი	მრავალღეროიანი
16	იფანი	16,5	4,5	საღი	
17	ქლიავი	14,7	4,5	საღი	მრავალღეროიანი
18	ქლიავი	18,1	4,5	საღი	მრავალღეროიანი
19	იფანი	32	6,5	ზეხმელი	
20	იფანი	11,8	3,5	საღი	
21	კედარი ჰიმალაის	39,7	10	საღი	
22	კედარი ჰიმალაის	56,5	12	საღი	
23	იფანი	8,3	3	საღი	ორშტამბიანი, ადრე გადანაჭრელი
24	იფანი	4,7	3,5	საღი	
25	იფანი	14,1	5	საღი	
26	იფანი	17,3	6	საღი	
27	იფანი	16,2	5	საღი	

BioAGRO 404922394

28	იფანი	30,4	8	საღი	
29	კაკალი	28,2	7	საღი	ორშტამბიანი

BioAGRO 404922394

ქ. თბილისი, ვაჟა-ფშაველას გამზირი # 83/11 ს/კ: 01.14.04.005.004.










ქ. თბილისი, ვაჟა-ფშაველას გამზირი # 83/11 ს/კ: 01.14.04.005.004.



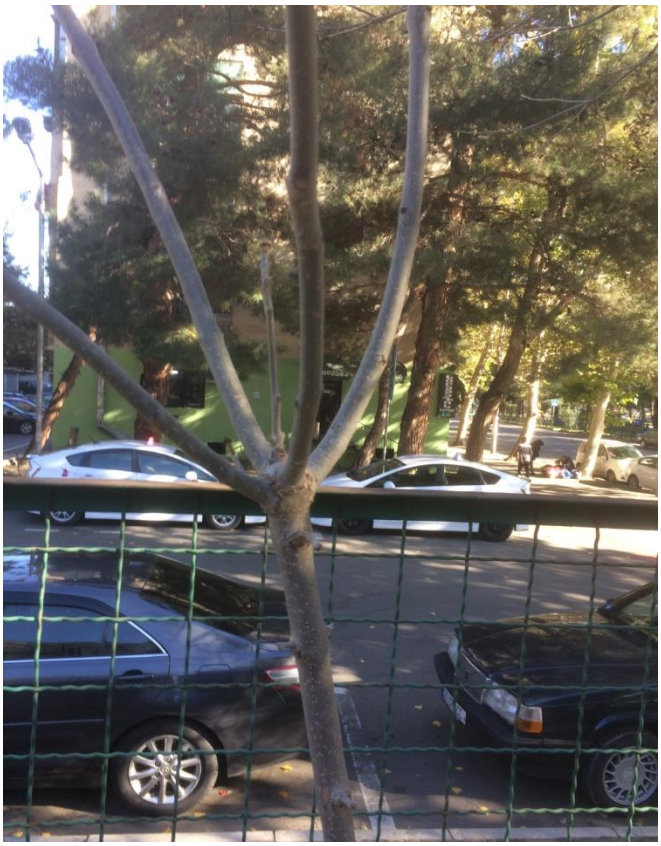





ქ. თბილისი, ვაჟა-ფშაველას გამზირი # 83/11 ს/კ: 01.14.04.005.004.









ქ. თბილისი, ვაჟა-ფშაველას გამზირი # 83/11 ს/კ: 01.14.04.005.004.









ქ. თბილისი, ვაჟა-ფშაველას გამზირი # 83/11 ს/კ: 01.14.04.005.004.










ქ. თბილისი, ვაჟა-ფშაველას გამზირი # 83/11 ს/კ: 01.14.04.005.004.









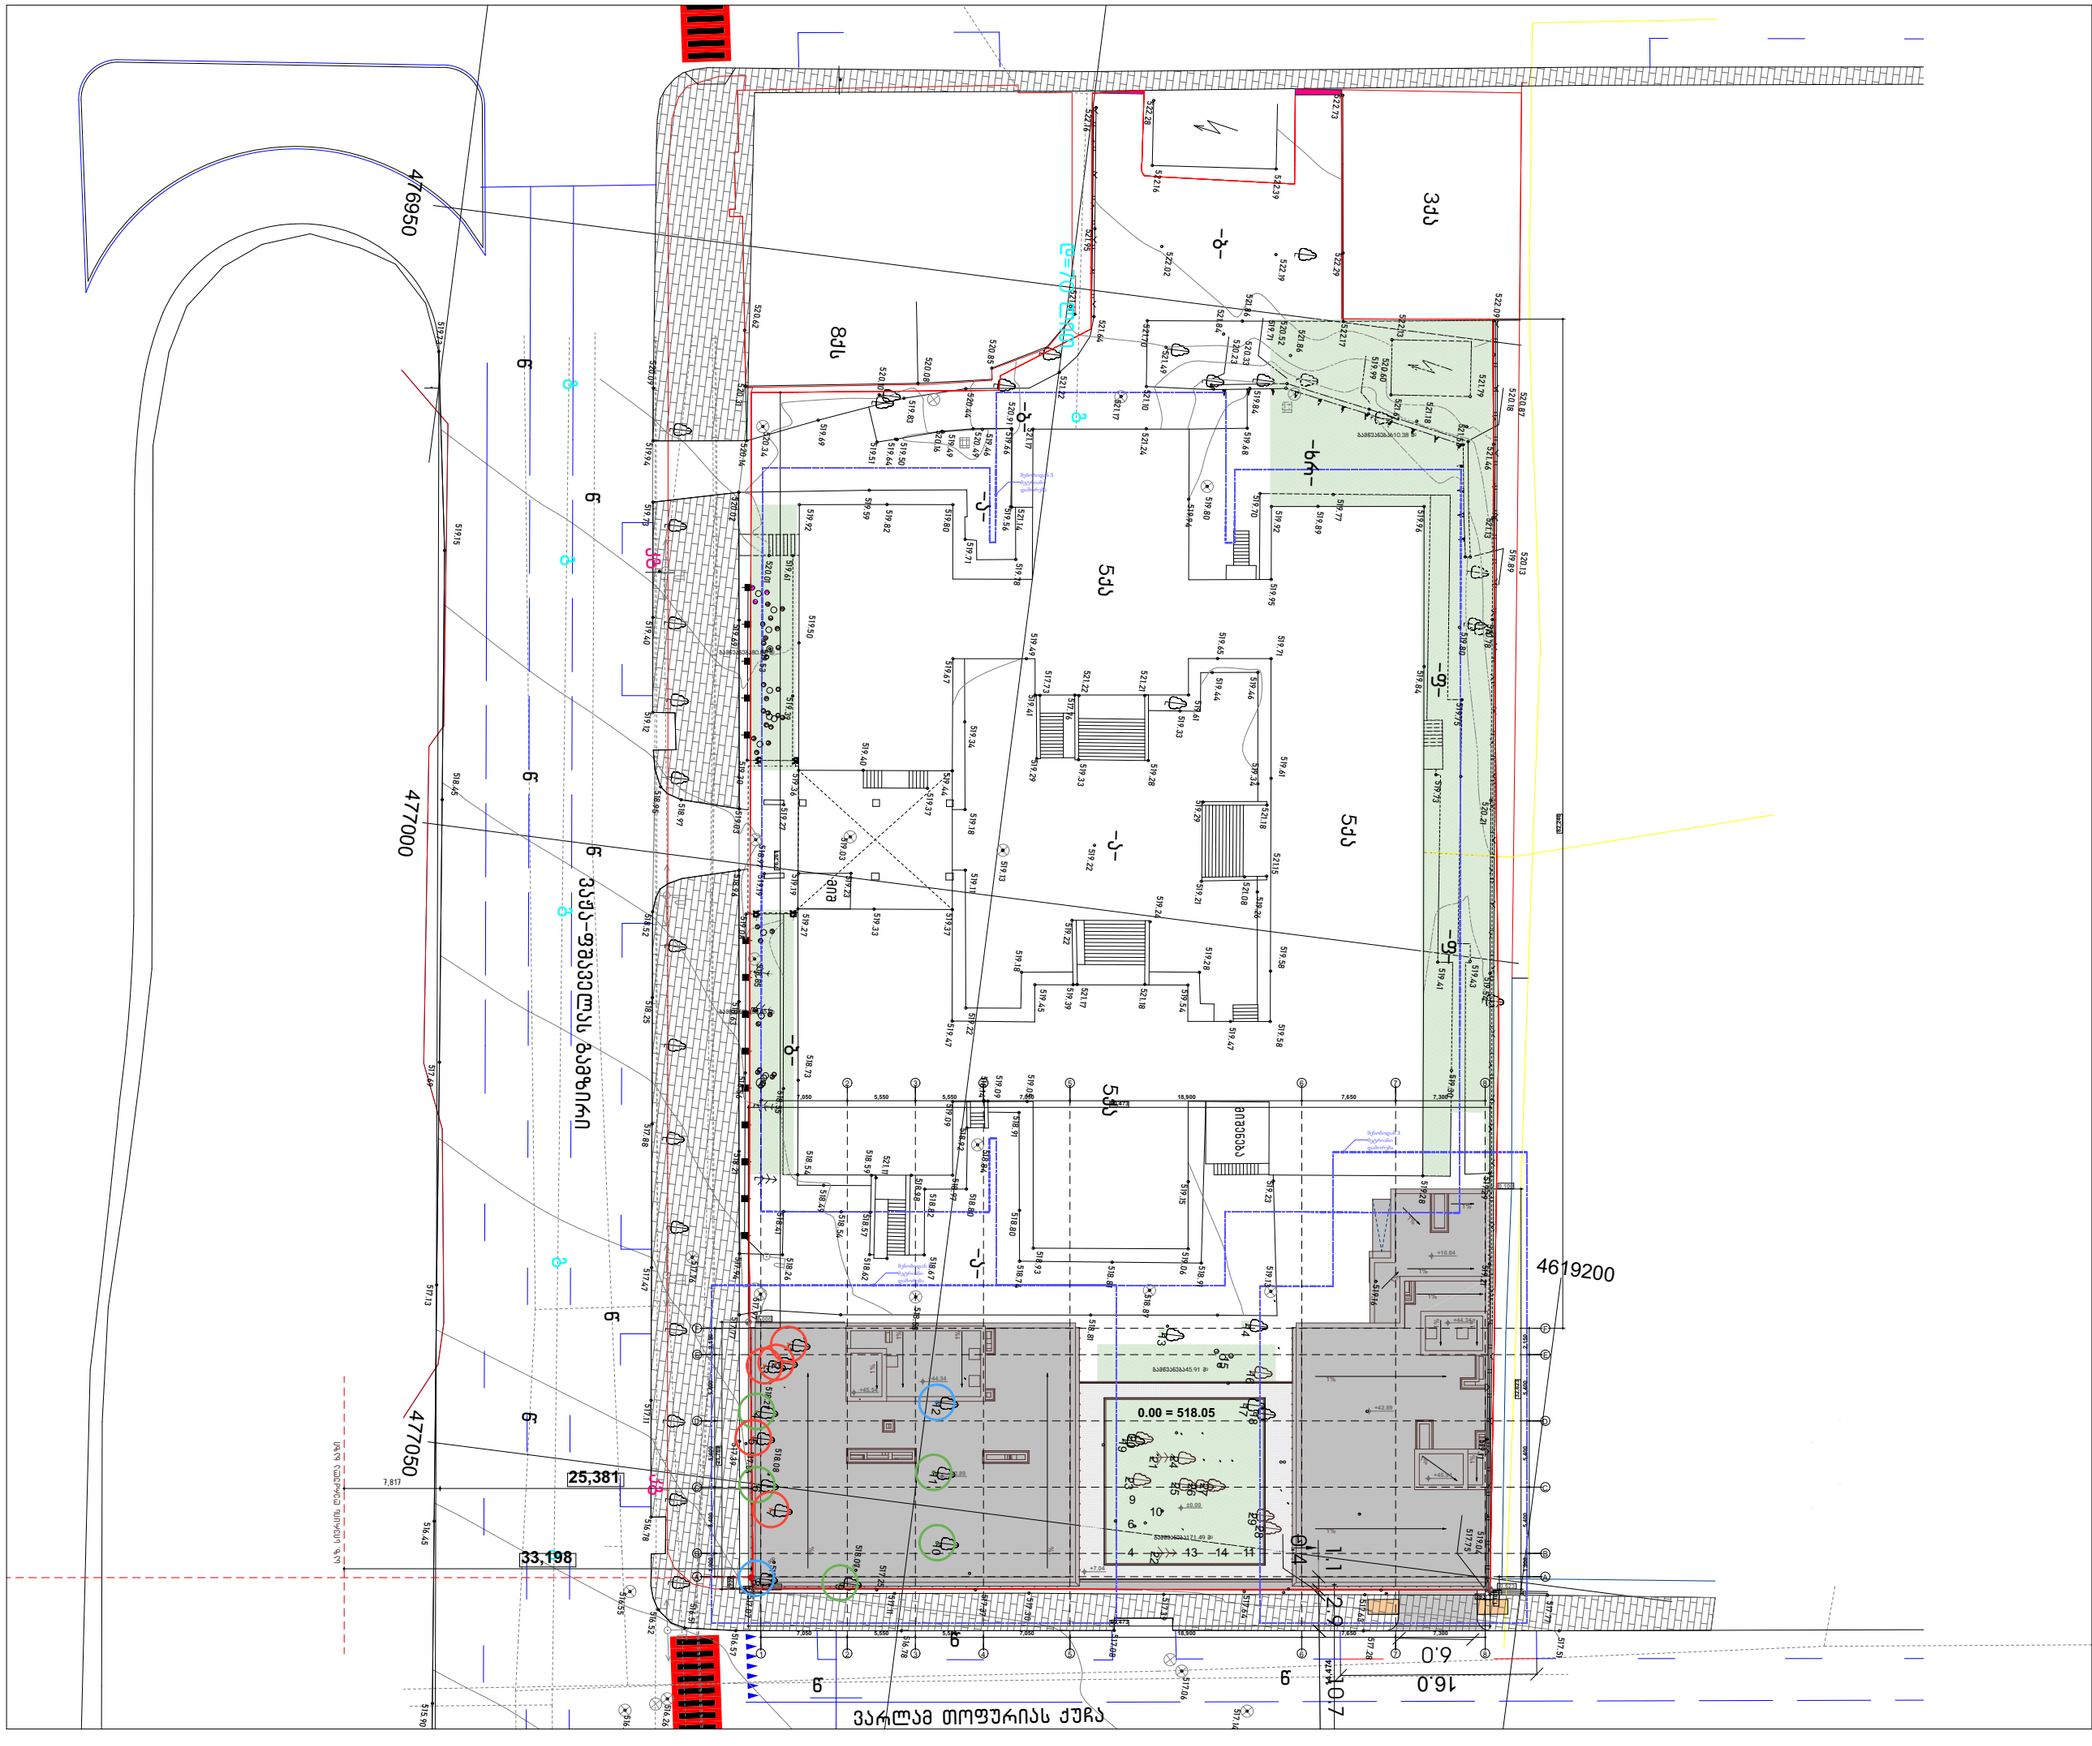

პირობითი აღნიშვნები

- საკადასტრო საზღვარი
- არსებული ბუჩქების ნიშნული
- არსებული ხეების ნიშნული
- მოსაჭრელი
- გადასარგავი
- მოსაჭრელი საკომპენსაციო რგვის ვალდებულებით
- მოსაჭრელი საკომპენსაციო თანხის გადახდის სანაცვლოდ

მოსაჭრელ-გადასარგავი ხეები

მოსაჭრელი
1 - ვაშლი, 2 - ქლიავი, 3 - ქლიავი, 5 - კომში, 7 - ტყემალი
გადასარგავი
4 - იფანი, 6 - იფანი, 9 - იფანი, 10 - იფანი, 11 - იფანი
მოსაჭრელი საკომპენსაციო რგვის ვალდებულებით
8 - იფანი, 12 - იფანი

ზოგადი ინფორმაცია

მისამართი: ქ. თბილისი, გამზირი ვაჟა-ფშაველა, N83/11

საკადასტრო კოდი: 01.14.04.005.004

საერთო ფართობი: 6432.00 კვ.მ. კ-3 = 1 286.4 (0.2)

შემსრულებელი კომპანია შპს "ტასჰაბი"

დირექტორი	სერგო გიორგაია
დენდროლოგი	თეიმურაზ ნაფეტვარიძე

ნახაზის სახელწოდება


მოსაჭრელ-გადასარგავი ხეების გენ. გეგმა

მასშტაბი

1:500

ფორმატი

A3

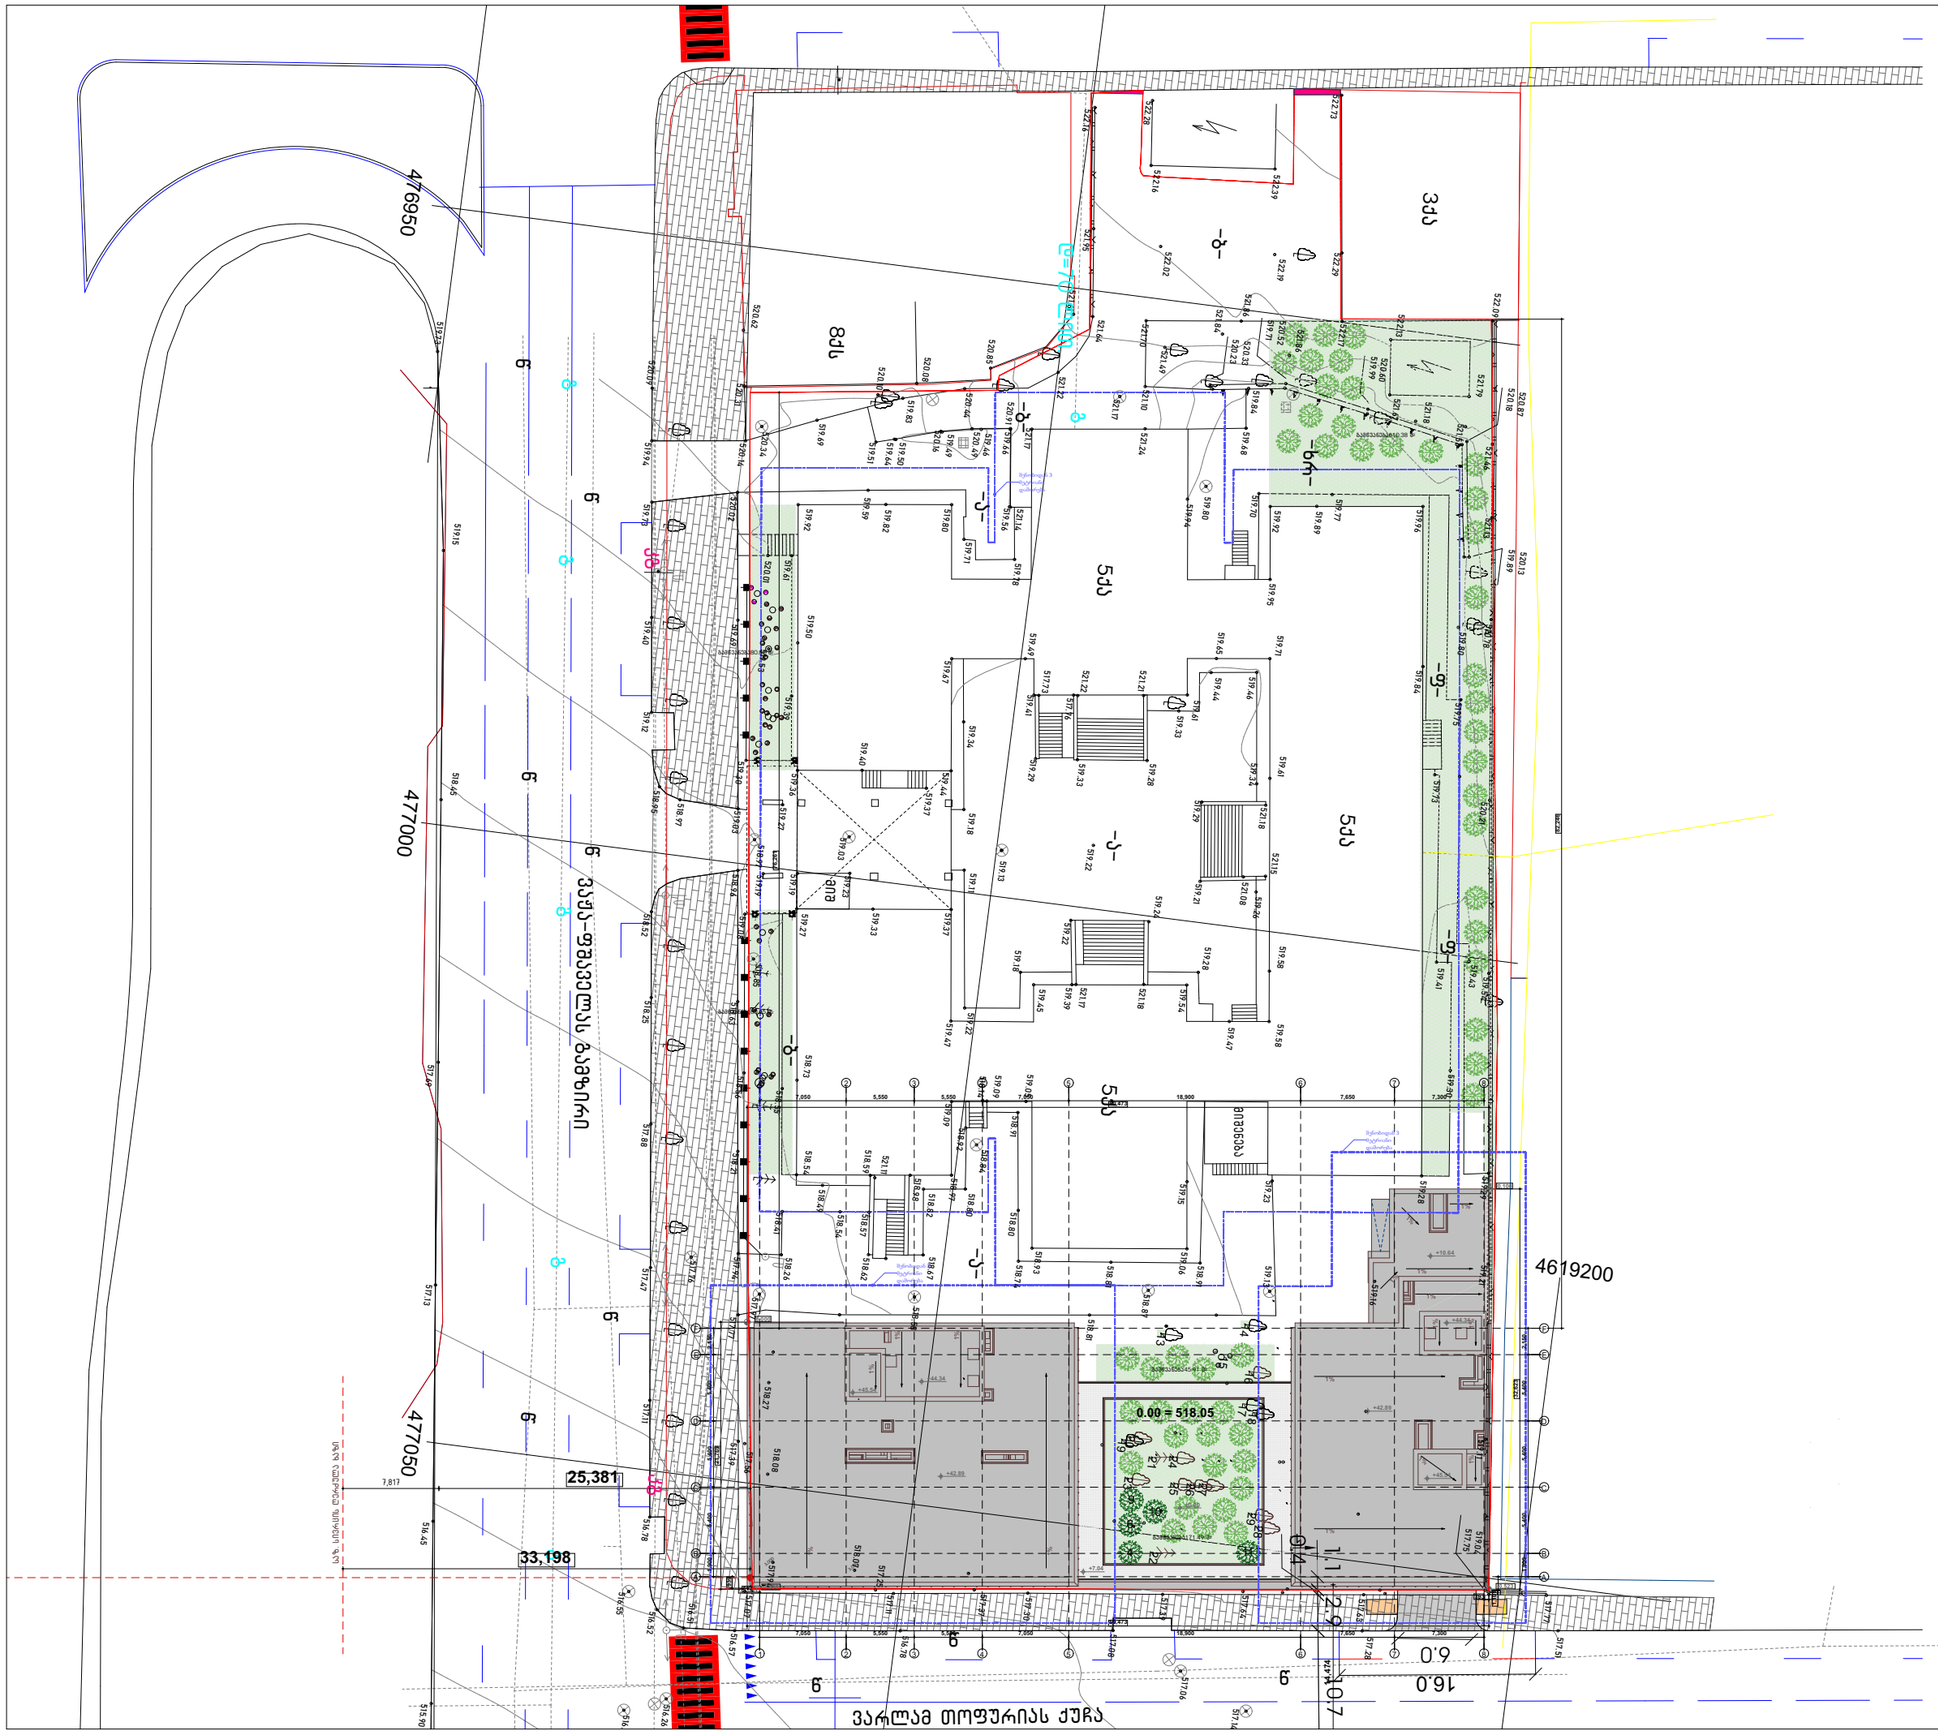

პირობითი აღნიშვნები

- საკადასტრო საზღვარი
- საპროექტო დასარგავი ხეები
- გადარგული ხეები

დასარგავი სახეობები

№	სახელწოდება	ლათინური სახელწოდება	რაოდენობა
1	მინდვრის ნეკერჩხალი	Acer campestre	26
2	ჰიმალაის კედარი	Cedrus deodara	26

გადარგული ხეები

№	
	4 - ოფანი, 6 - ოფანი, 9 - ოფანი, 10 - ოფანი, 11 - ოფანი

შენიშვნა

ნახაზზე ყველა ცვლილება უნდა შეთანხმდეს პროექტის ავტორთან.
ნახაზზე ნებისმიერი სახის ცვლილებით ავტომატურად უქმდება პირველადი ვარიანტი.

ზოგადი ინფორმაცია

მისამართი: ქ. თბილისი, გამზირი ვაჟა-ფშაველა, N83/11

საკადასტრო კოდი: 01.14.04.005.004

საერთო ფართობი: 6432.00 კვ.მ, კ-3 = 1 286.4 (0.2)

შემსრულებელი კომპანია შპს "ტასჰაბი"

ტასჰაბი

დირექტორი	სერგო გიორგაია
დენდროლოგი	თეიმურაზ ნაფეტვარიძე

ნახაზის სახელწოდება

გამწვანების გენ. გეგმა

მასშტაბი

1:500

ფორმატი

A3



მინდვრის ნეკერჩხალი
Acer campestre

1



ჰიმალაის კედარი
Cedrus deodara

2

პირობითი აღნიშვნები

დასარგავი სახეობები

№	სახელწოდება	ლათინური სახელწოდება	რაოდენობა
1	მინდვრის ნეკერჩხალი	Acer campestre	26
2	ჰიმალაის კედარი	Cedrus deodara	26

გადარგული ხეები

№
4 - იფანი, 6 - იფანი, 9 - იფანი, 10 - იფანი, 11 - იფანი

შენიშვნა

ნახაზზე ყველა ცვლილება უნდა შეთანხმდეს პროექტის ავტორთან.

ნახაზზე ნებისმიერი სახის ცვლილებით ავტომატურად უქმდება პირველადი ვარიანტი.


ზოგადი ინფორმაცია

მისამართი: ქ. თბილისი, გამზირი ვაჟა-ფშაველა, N83/11

საკადასტრო კოდი: 01.14.04.005.004

საერთო ფართობი: 6432.00 კვ.მ. კ-3 = 1 286.4 (0,2)

შემსრულებელი კომპანია შპს "ტასჰაბი"

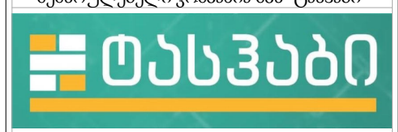

დირექტორი სერგო გიორგაია

დენდროლოგი თეიმურაზ ნაფეტვარიძე

ნახაზის სახელწოდება

საპროექტო მცენარეთა ფოტოები

ფორმატი

A3

N	მცენარეთა დასახელება		რაოდენობა	ფორმა	სიმაღლე	ღეროს გარშემოწ.	სასიცოცხლო ფორმა	შენიშვნა
1	მინდვრის ნეკერჩხალი	Acer campestre	26	Standard	3.50-დან	20/22 სმ	ფოთლოვანი ხე	ფოთოლმცვენი
2	ჰიმალაის კედარი	Cedrus deodara	26	Standard	3.00-დან	20/22 სმ	წიწვიანი ხე	მარადმწვანე

პირობითი აღნიშვნები

დასარგავი სახეობები

№	სახელწოდება	ლათინური სახელწოდება	რაოდენობა
1	მინდვრის ნეკერჩხალი	Acer campestre	26
2	ჰიმალაის კედარი	Cedrus deodara	26

გადარგული ხეები

№	4 - იყანი, 6 - იყანი, 9 - იყანი, 10 - იყანი, 11 - იყანი

შენიშვნა

1. მცენარეები შერჩეულია კლიმატური, დეკორატიული და ურბანული პირობების გათვალისწინებით.
2. მოცემული მცენარის შეცვლა შესაძლებელია ალტერნატიული მცენარეების პროექტის ავტორთან შეთანხმებით ქ. თბილისისთვის რეკომენდირებულიმცენარეების ნუსხიდან.
3. ექსპლიკაციაში არ არის გათვალიწინებული 10 % მცენარეთა დანაკარგი.
4. მცენარეთა ჩარგვისას დაცულ იქნას აგროტექნიკის ნორმები.

ზოგადი ინფორმაცია

მისამართი: ქ. თბილისი, გამზირი ვაჟა-ფშაველა, N83/11

საკადასტრო კოდი: 01.14.04.005.004

საერთო ფართობი: 6432.00 კვ.მ. კ-3 = 1 286.4 (0.2)

შემსრულებელი კომპანია შპს "ტასჰაბი"



დირექტორი სერგო გიორგაია

დენდროლოგი თეიმურაზ ნაფეტვარიძე

ნახაზის სახელწოდება

მცენარეთა ექსპლიკაცია

ფორმატი

A3

დენდროლოგიური პროექტის საინფორმაციო დაფა

შემსრულებელი: შპს "ტასჰაბი"

მისამართი: ქ. თბილისი, გამზირი ვაჟა-ფშაველა, N83/11
საკადასტრო კოდი: 01.14.04.005.004

ნებართვის გამცემი ორგანო: ქ. თბილისის მუნიციპალიტეტის მერიის გარემოს დაცვის საქალაქო სამსახური

საერთო ფართობი: 6432.00 კვ.მ. კ-3 = 1 286.4 (0,2)

დენდროლოგიური პროექტის შეთანხმების თარიღი:

დენდროლოგიური პროექტის დასრულების თარიღი: 2025 წელი

დასარგავი მცენარეები

1) მინდვრის ნეკერჩხალი - Acer campestre 26 ძირი / სიმაღლე - 3.50-დან. ღეროს გარშემოწ. - 20/22 სმ
2) ჰიმალაის კედარი - Cedrus deodara 26 ძირი / სიმაღლე - 3.00-დან. ღეროს გარშემოწ. - 20/22 სმ

გადარგული ნარგავების რაოდენობა: 5 ცალი

ახლადდარგული ხე-მცენარეების მოვლაზე პასუხისმგებელი პირი:

შპს "ბილდექსი", ID ნომერი: 405272565
შპს "ედემი", ID ნომერი: 204918376
სახელმწიფო, ID ნომერი: 203840433

ახლადდარგული ხე-მცენარეების მოვლის ხანგრძლივობა: 3 წელი

