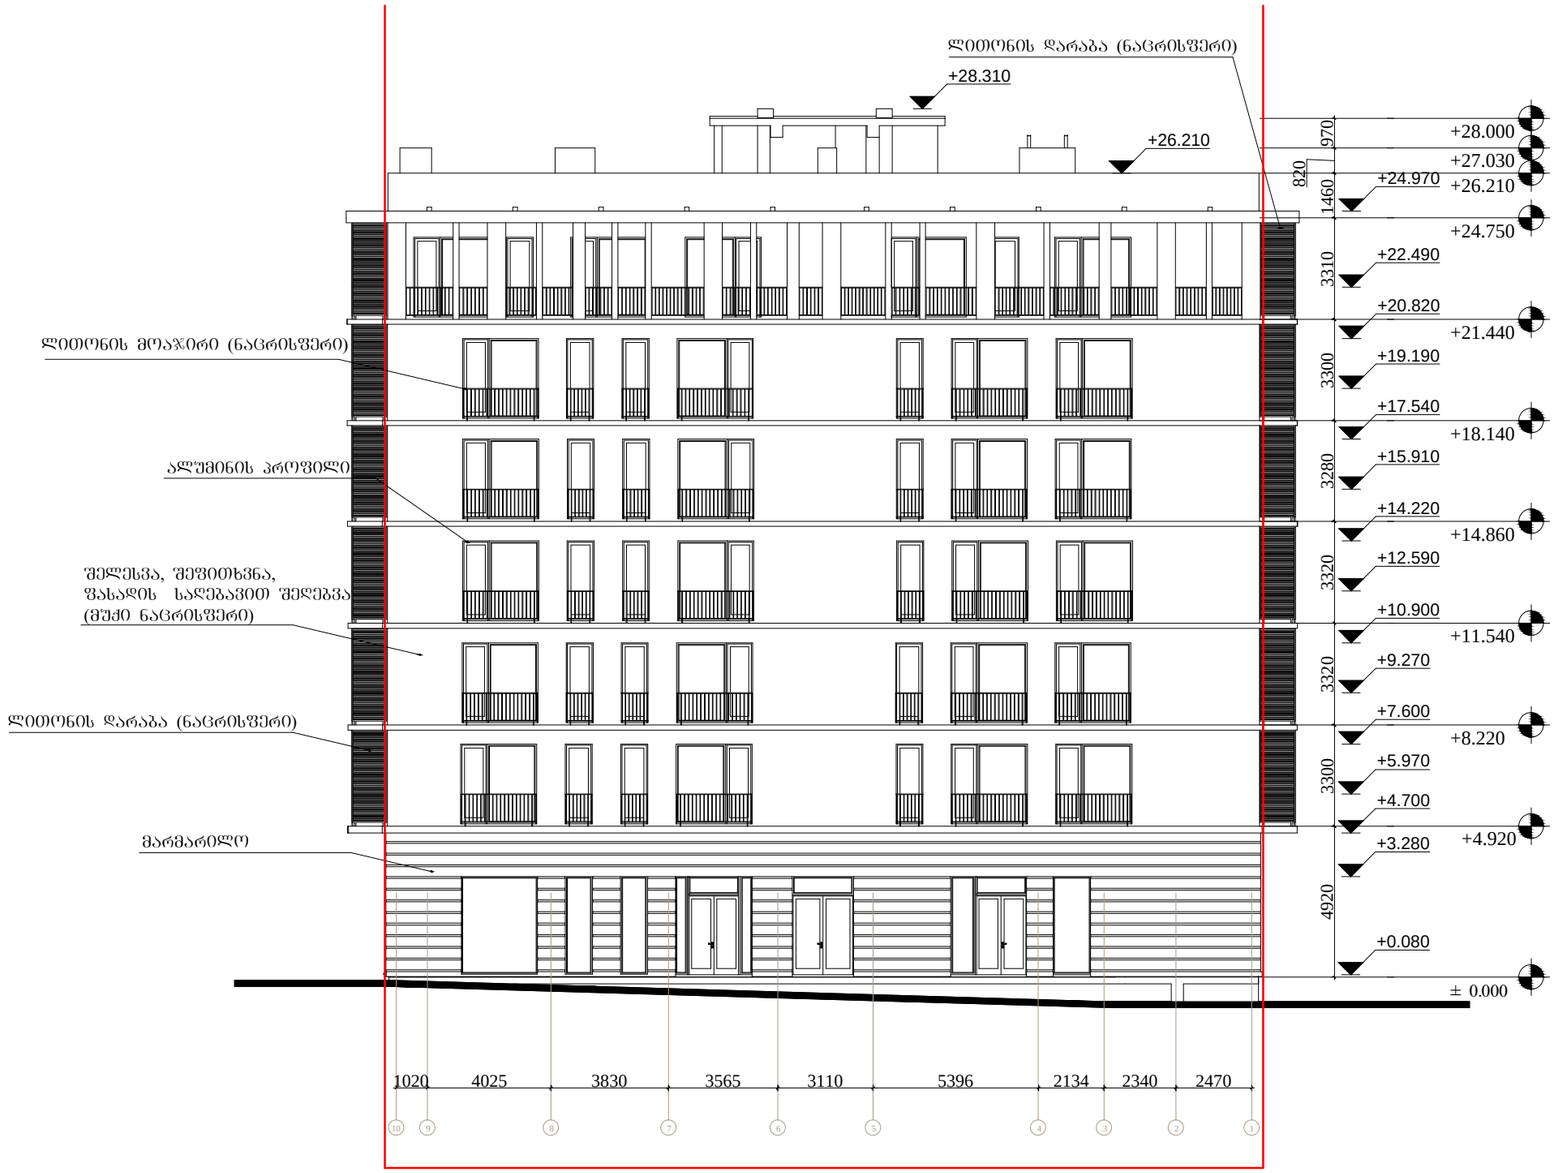

+24.970 +20.820 +17.540 +14.220 +10.900 +7.600 +5.970 +9.270 +12.590 +15.910 +19.190 +22.490 +4.700 +3.280 +0.080 +28.310 +26.210  0.000 +4.920 +8.220 +11.540 +14.860 +18.140 +21.440 +24.750 +26.210 +27.030 +28.000

4920 3300 3320 3320 3280 3300 3310 1460

820

970 10 9 8 7 6 5 4 3 2 1 1020 4025 3830 3565 3110 5396 2134 2340 2470 ლითონის მოაჯირი (ნაცრისფერი) მარმარილო ალუმინის პროფილი შელესვა, შეფითხვნა, ფასადის საღებავით შეღებვა (მუქი ნაცრისფერი)

ლითონის დარაბა (ნაცრისფერი)

ლითონის დარაბა (ნაცრისფერი) I ფასადი 10-1 ღერძებში ა-200 პროექტის ნომერი ფურცელი მასშტაბი ფორმატი თარიღი 1:200 A3 10.06.2013 NAnaxazi პროექტი 001 ფაილის სპეც. DWG Petapi თარიღი ნომერი რევიზია აღწერა მრავალფუნქციური შენობა ქ. თბილისში, ყიფშიძის ქუჩაზე, არსებული ავტოგასამართი სადგურის მიმდებარედ

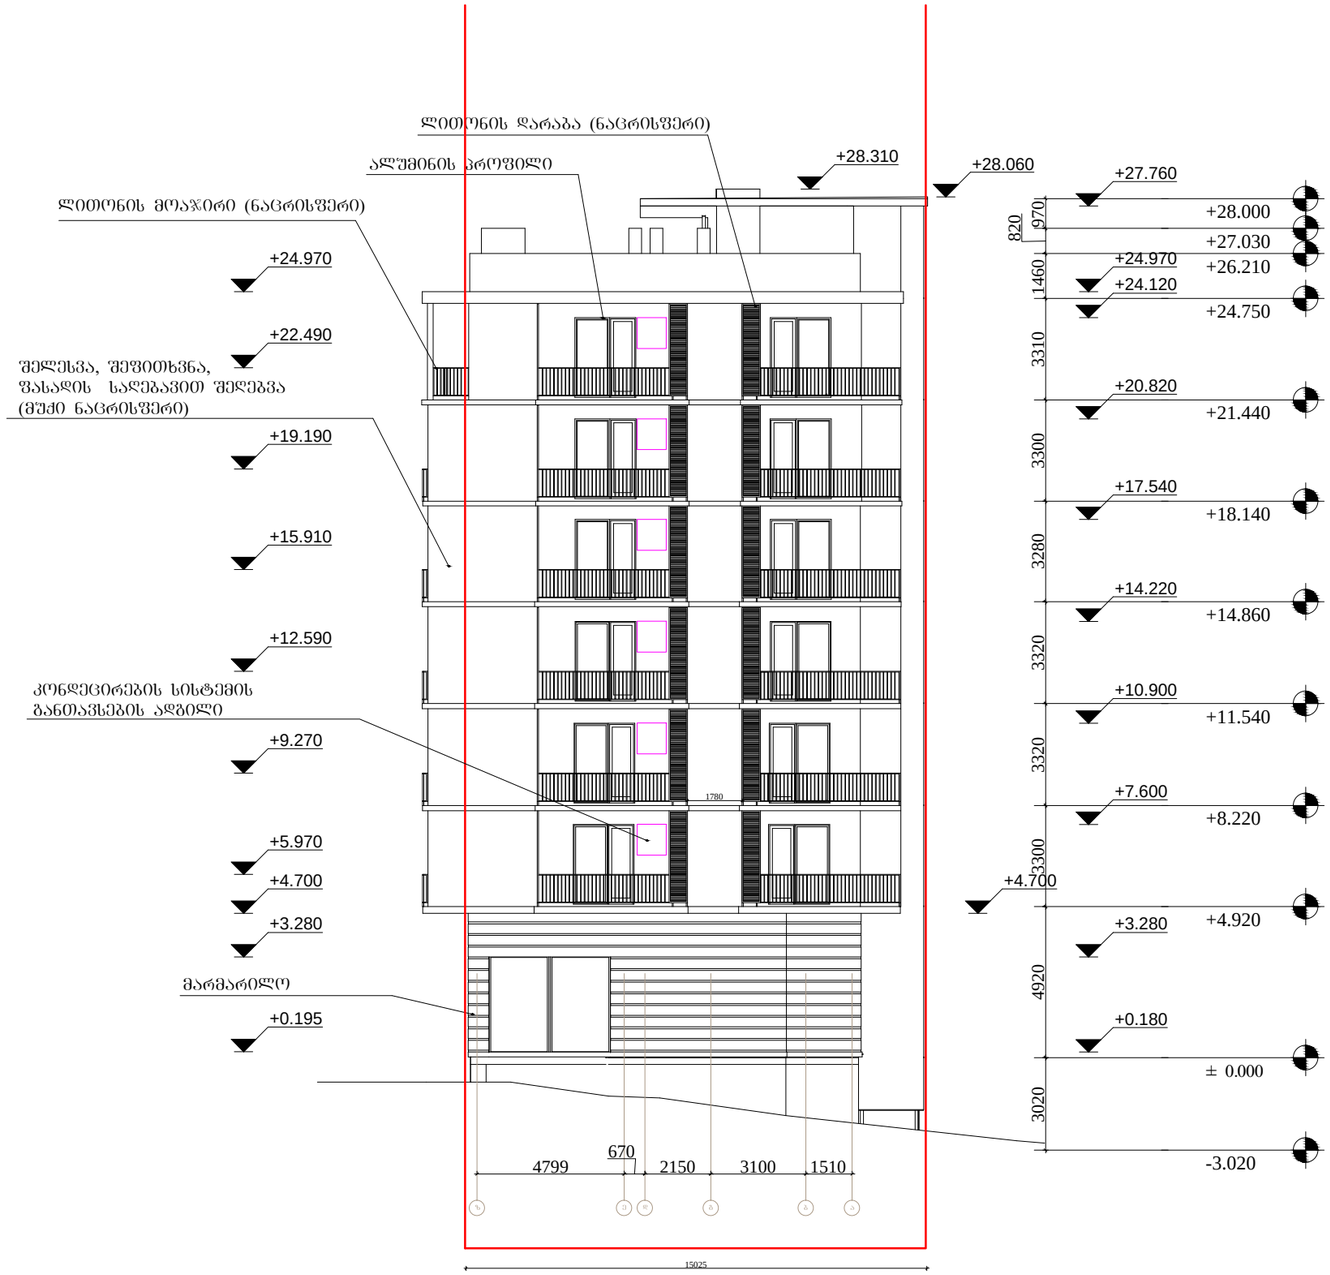

+28.310 +24.970 +27.760 +28.060 +0.180 +3.280 +7.600 +10.900 +14.220 +17.540 +20.820 +24.120 +4.700 +0.195 +3.280 +4.700 +5.970 +9.270 +12.590 +15.910 +19.190 +22.490 +24.970 -3.020  0.000 +4.920 +8.220 +11.540 +14.860 +18.140 +21.440 +24.750 +26.210 +27.030 +28.000

3020 4920 3300 3320 3320 3280 3300 3310 1460

820

970 ზ ე დ გ ბ ა 4799 670 2150 3100 1510 შელესვა, შეფითხვნა, ფასადის საღებავით შეღებვა (მუქი ნაცრისფერი)მარმარილო ალუმინის პროფილი ლითონის დარაბა (ნაცრისფერი) ლითონის მოაჯირი (ნაცრისფერი) კონდეცირების სისტემის განთავსების ადგილი 1780 15025 II ფასადი ზ-ა ღერძებში ა-201 პროექტის ნომერი ფურცელი მასშტაბი ფორმატი თარიღი 1:200 A3 NAnaxazi პროექტი 001 ფაილის სპეც. DWG Petapi თარიღი ნომერი რევიზია აღწერა მრავალფუნქციური შენობა ქ. თბილისში, ყიფშიძის ქუჩაზე, არსებული ავტოგასამართი სადგურის მიმდებარედ 10.06.2013

+28.310 +28.060 +0.080 +2.680 +6.000 +9.290 +12.550 +15.910 +19.210 +22.500 +25.790 +0.120 +3.280 +5.000 +7.600 +8.300 +10.900 +11.620 +14.220 +14.940 +17.540 +18.220 +20.820 +21.520 +24.120 +24.970 +0.120 +3.280 +5.000 +7.600 +8.300 +10.900 +11.620 +14.220 +14.940 +17.540 +18.220 +20.820 +21.520 +24.120 +24.970 +3.020  0.000 +4.920 +8.220 +11.540 +14.860 +18.140 +21.440 +24.750 +26.210 +27.030 +28.000

4920 3300 3320 3320 3280 3300 3310 1460

820

970 3020 1 2 3 4 5 6 7 8 9 10 2470 2340 2150 5380 3110 3565 3830 4025 1020 მარმარილოალუმინის პროფილი შელესვა, შეფითხვნა, ფასადის საღებავით შეღებვა (მუქი ნაცრისფერი) ლითონის დარაბა (ნაცრისფერი) კონდეცირების სისტემის განთავსების ადგილი III ფასადი 1-10 ღერძებში ა-202 პროექტის ნომერი ფურცელი მასშტაბი ფორმატი თარიღი 1:200 A3 NAnaxazi პროექტი 001 ფაილის სპეც. DWG Petapi თარიღი ნომერი რევიზია აღწერა მრავალფუნქციური შენობა ქ. თბილისში, ყიფშიძის ქუჩაზე, არსებული ავტოგასამართი სადგურის მიმდებარედ 10.06.2013

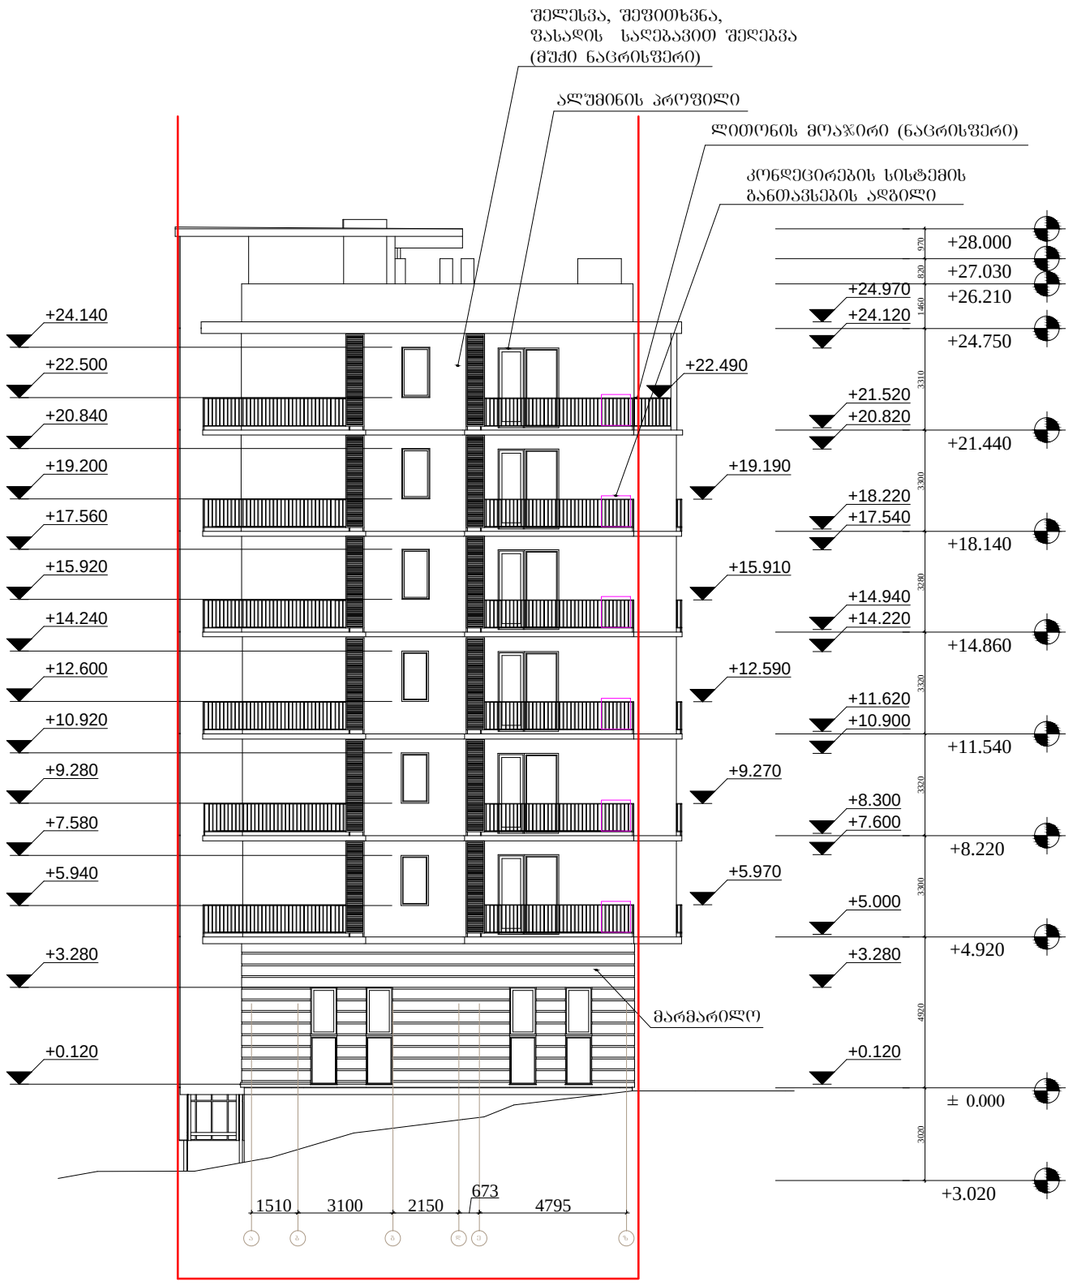

+0.120 +3.280 +5.940 +7.580 +9.280 +10.920 +12.600 +14.240 +15.920 +17.560 +19.200 +20.840 +22.500 +24.140 +22.490 +0.120 +3.280 +5.000 +7.600 +8.300 +10.900 +11.620 +14.220 +14.940 +17.540 +18.220 +20.820 +21.520 +24.120 +24.970 +5.970 +9.270 +12.590 +15.910 +19.190 +3.020  0.000 +4.920 +8.220 +11.540 +14.860 +18.140 +21.440 +24.750 +26.210 +27.030 +28.000
3020 4920 3300 3320 3320 3280 3300 3310 1460 820 970 ა ბ გ დ ე ზ 1510 3100 2150 673 4795ალუმინის პროფილი შელესვა, შეფითხვნა, ფასადის საღებავით შეღებვა (მუქი ნაცრისფერი) მარმარილო ლითონის მოაჯირი (ნაცრისფერი) კონდეცირების სისტემის განთავსების ადგილი IV ფასადი ა-ზ ღერძებში ა-203 პროექტის ნომერი ფურცელი მასშტაბი ფორმატი თარიღი 1:200 A3 NAnaxazi პროექტი 001 ფაილის სპეც. DWG Petapi თარიღი ნომერი რევიზია აღწერა მრავალფუნქციური შენობა ქ. თბილისში, ყიფშიძის ქუჩაზე, არსებული ავტოგასამართი სადგურის მიმდებარედ 10.06.2013