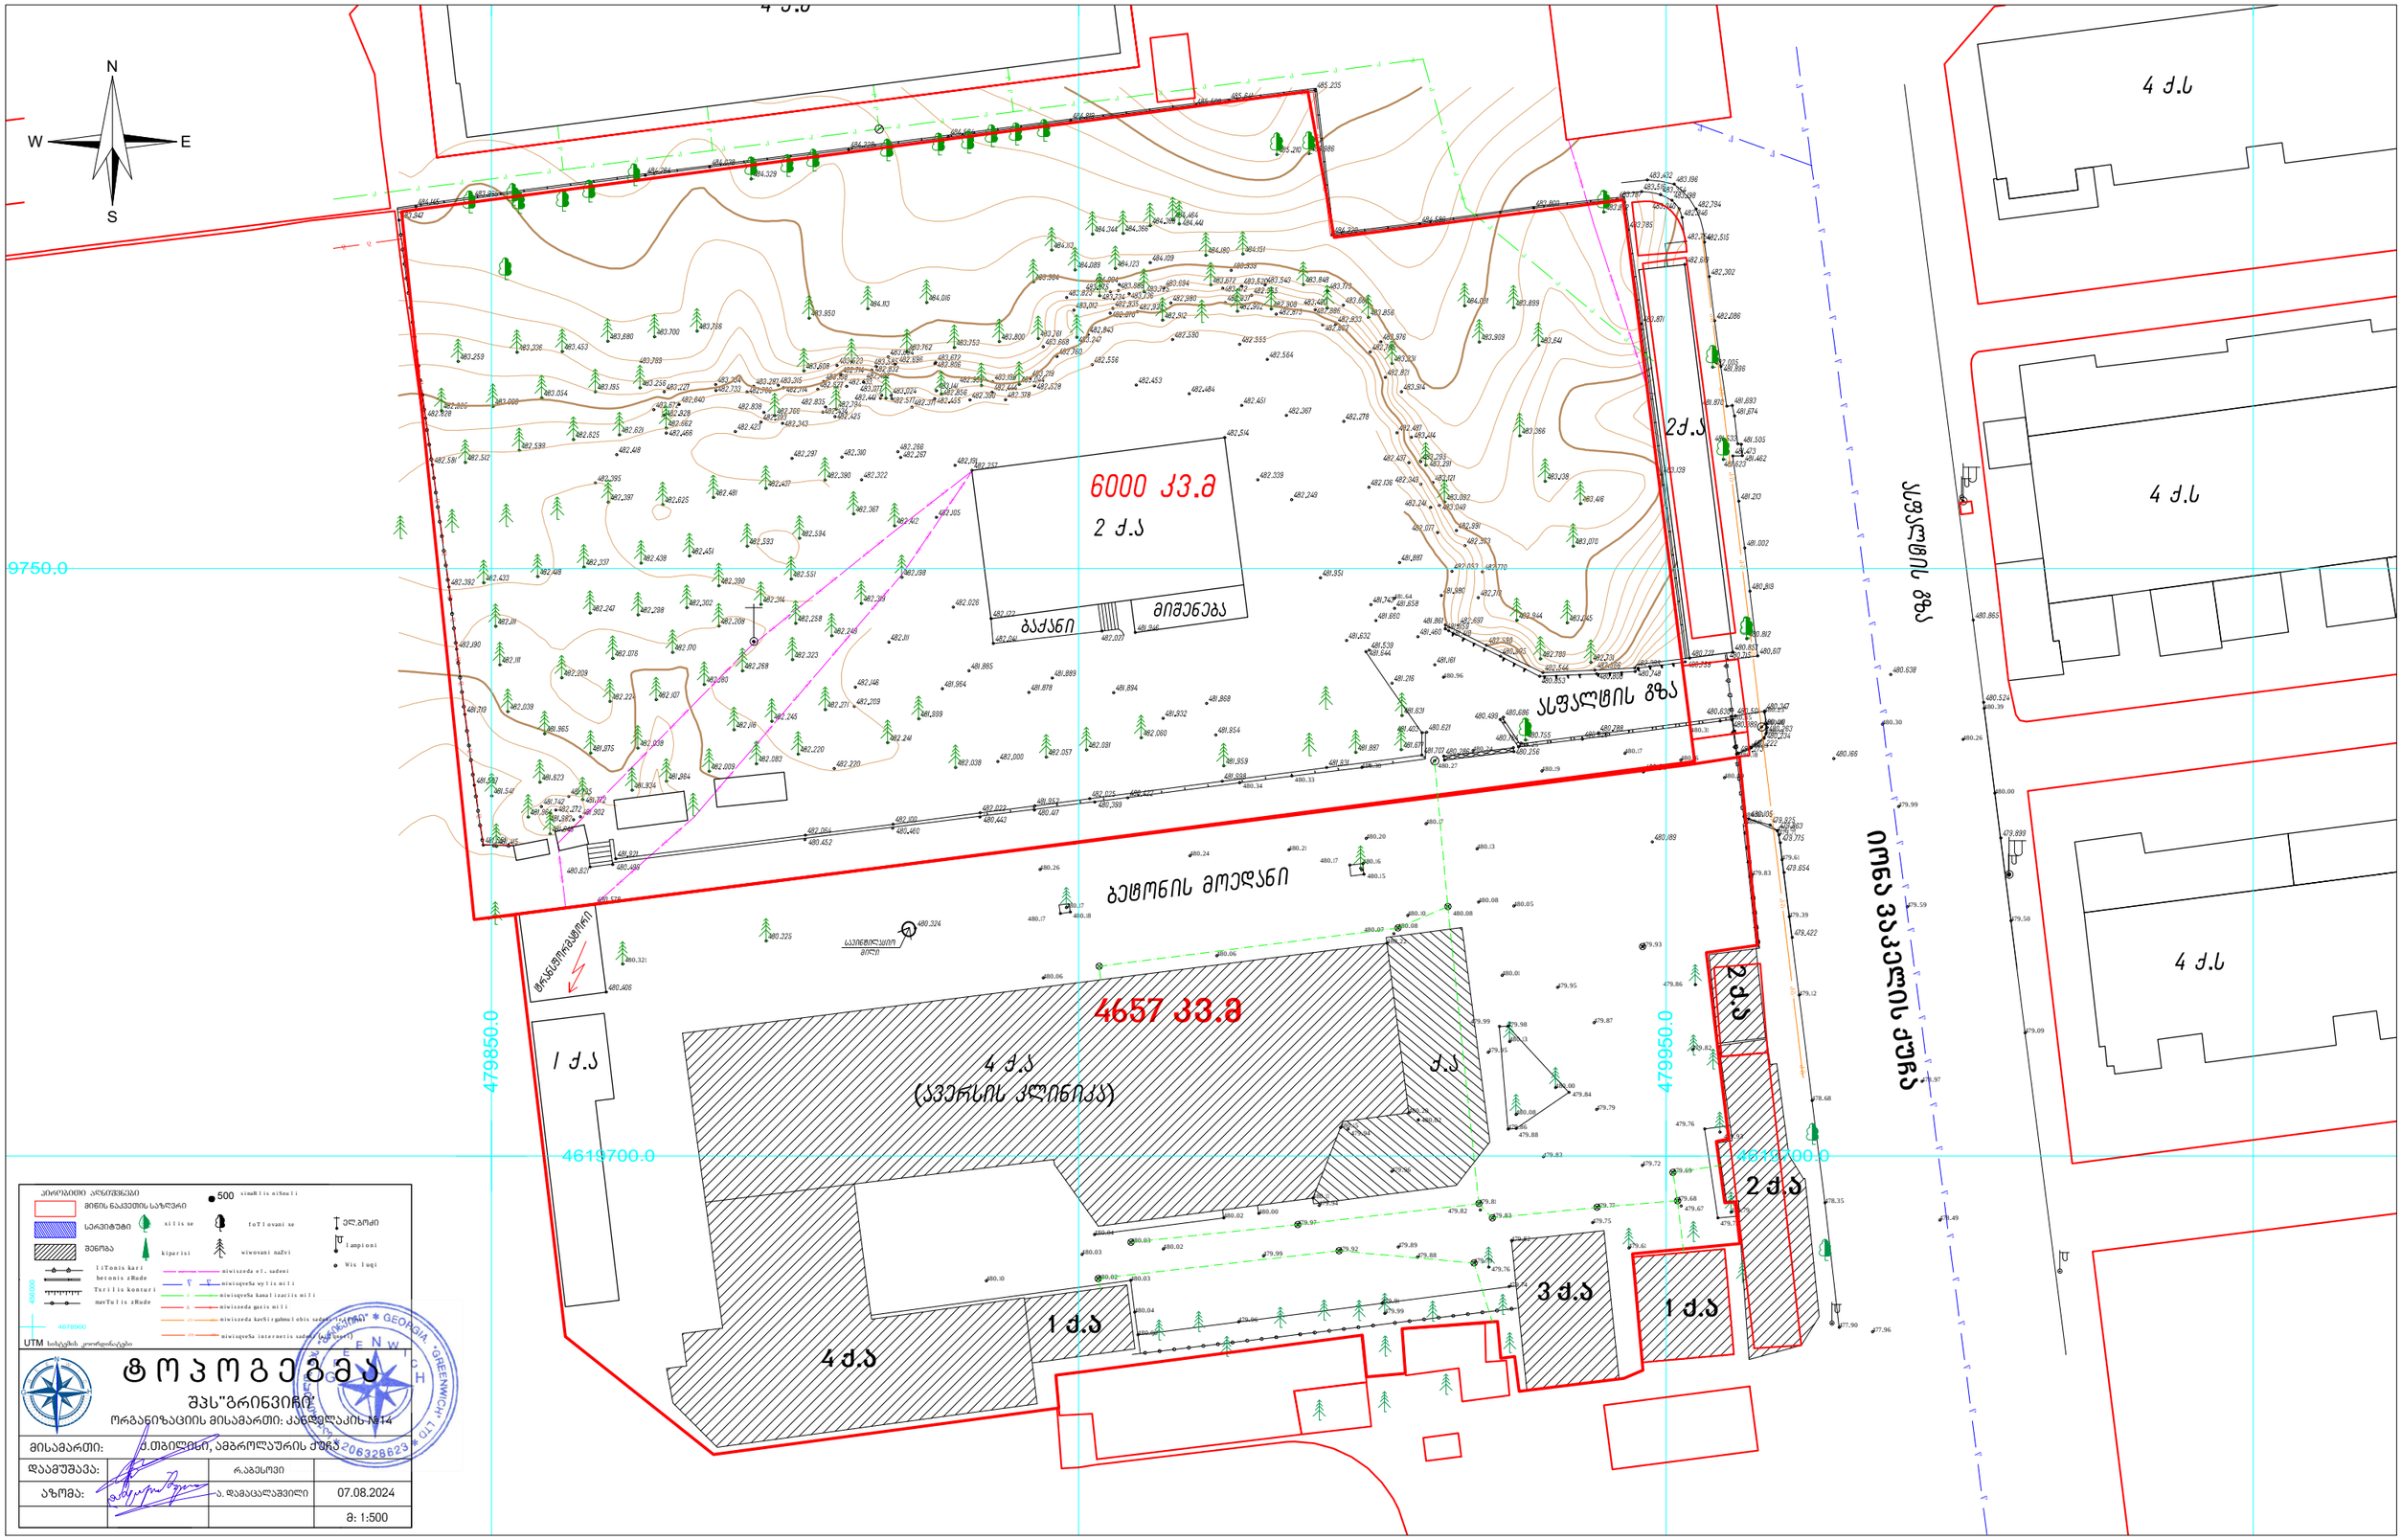
N
S
E
W
6000 კვ.მ
2 ქ.ა
ბაქანი
მიშენება
ასფალტის გზა
ბეტონის მოედანი
4657 კვ.მ
4 ქ.ა
(ავერსის კლინიკა)
1 ქ.ა
2 ქ.ა
3 ქ.ა
4 ქ.ა
ასფალტის გზა
იონა ვაკელის ქუჩა
9750.0
479850.0
479950.0
4619700.0
4619700.0
ჰიროგიფი ალნიშვნები
მიწის ნაკვეთის საზღვრი
სერვიტუტი
შენობა
500
sinaRlis niSnuli
xilis xe
foTlovani xe
ელ.ბოძი
kiparisi
wiwovani naZvi
lampioni
Wis luqi
liTonis kari
betonis zRude
Txrilis konturi
mavTulis zRude
niwiszeda el. sadeni
niwisqveSa wylis mili
niwisqveSa kanalizaciis mili
niwiszeda gazis mili
niwiszeda kavSirgabmulobis sadeni (xe)
niwisqveSa internetis sadeni (xe)
UTM სისტემის კოორდინატები
ტოპოგეგმა
შპს"გრინვიჩი"
ორგანიზაციის მისამართი: კანდელაკის №14
მისამართი: ქ.თბილისი, ამბროლაურის ქუჩა
დაამუშავა:
რ.აბესოვი
აზომა:
ა. დამაცალაშვილი
07.08.2024
მ: 1:500
GEORGIA "GREENWICH" LTD
206328623

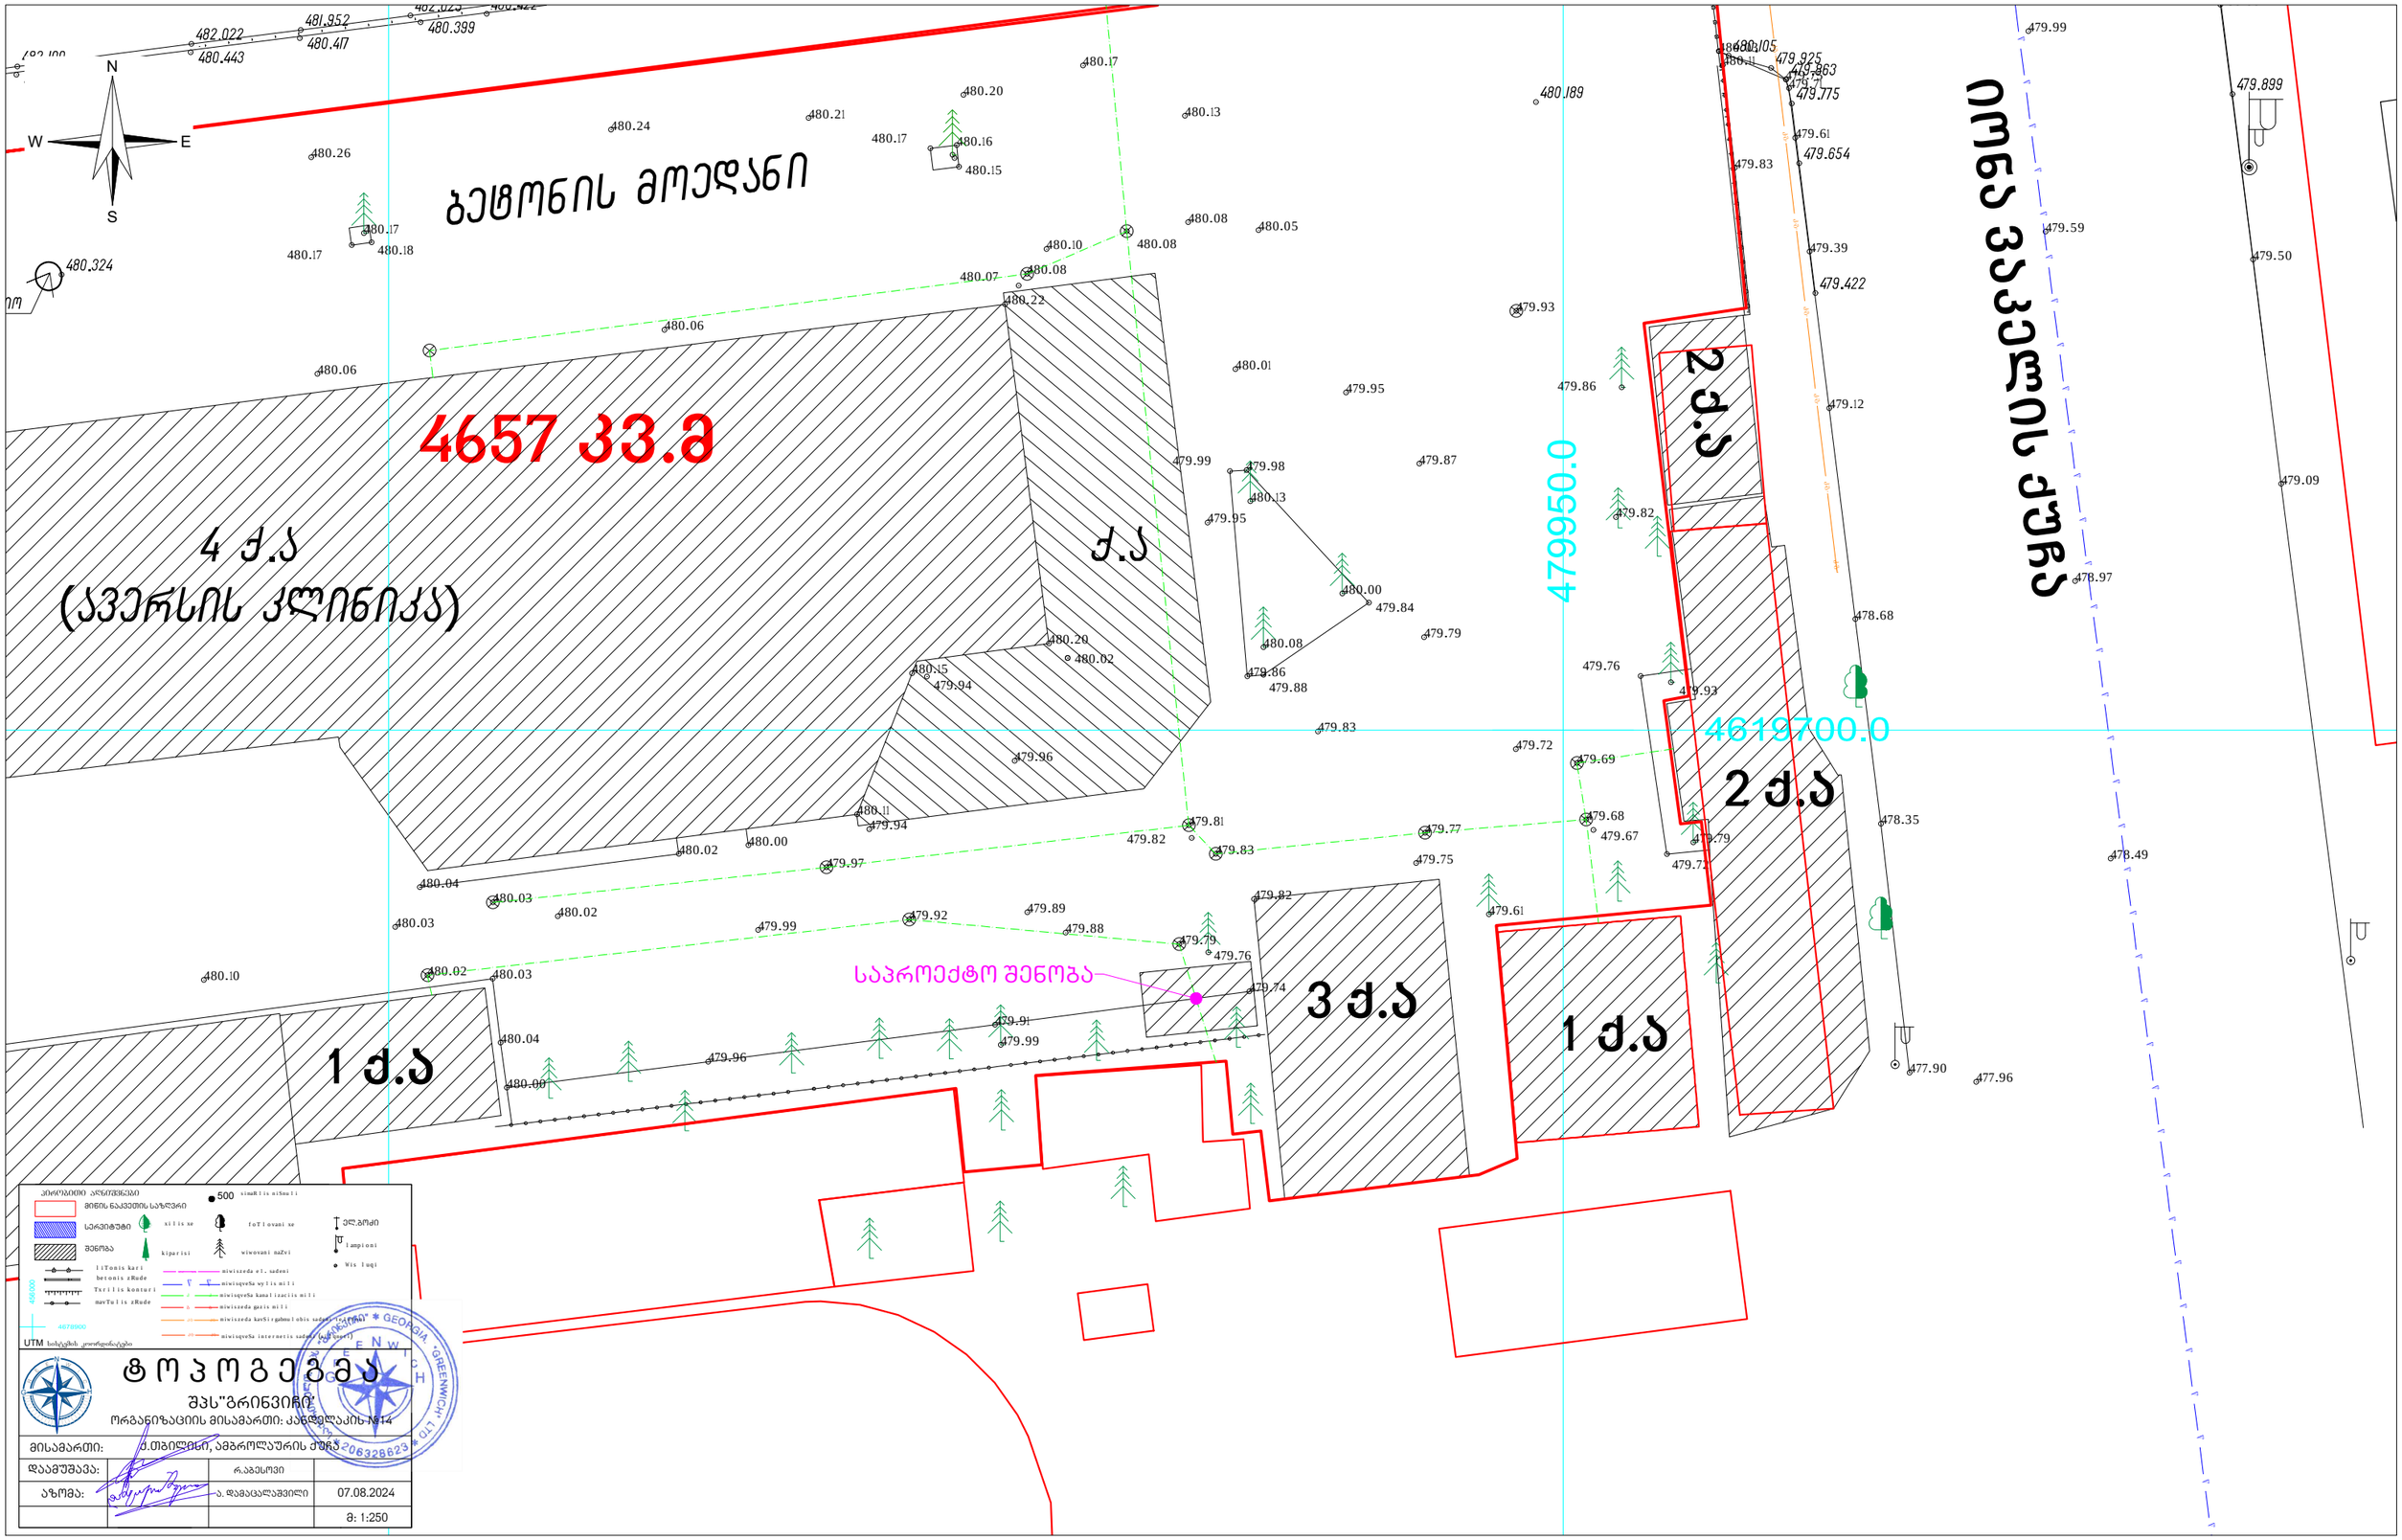

N
S
W
E
ბეტონის მოედანი
4657 ჰ.ა
4 ქ.ა
(ავერსის კლინიკა)
ქ.ა
2 ქ.ა
3 ქ.ა
1 ქ.ა
1 ქ.ა
2 ქ.ა
იონა ვაკელის ქუჩა
479950.0
4619700.0
საპროექტო შენობა
ტოპოგეგმა
შპს"გრინვიჩი"
ორგანიზაციის მისამართი: ქ.თბილისი, ამბროლაურის ქუჩა
მისამართი: ქ.თბილისი, ამბროლაურის ქუჩა
დაამუშავა:
რ.აბესოვი
აზომა:
ა. დამაცალაშვილი
07.08.2024
მ: 1:250